BỘ QUỐC PHÒNG **BỘ TƯ LỆNH LĂNG** **CHỦ TỊCH HỒ CHÍ MINH**	**CỘNG HÒA XÃ HỘI CHỦ NGHĨA VIỆT NAM** **Độc lập - Tự do - Hạnh phúc**
Số: 5698 /QĐ-BTL	*Hà Nội, ngày 16 tháng 10 năm 2026*

QUYẾT ĐỊNH
Phê duyệt Danh mục dự toán và Kế hoạch lựa chọn nhà thầu gói thầu: Mua vật tư sửa chữa đơn vị

TƯ LỆNH BỘ TƯ LỆNH LĂNG CHỦ TỊCH HỒ CHÍ MINH

Căn cứ Luật Đấu thầu số 22/2023/QH15 ngày 23/6/2023 của Quốc hội khóa XV;

Căn cứ Luật số 57/2024/QH15 ngày 29/11/2024 của Quốc hội khóa XV;

Căn cứ Luật số 90/2025/QH15 ngày 25/6/2025 của Quốc hội sửa đổi, bổ sung một số điều của Luật Đấu thầu, Luật Đầu tư theo phương thức đối tác công tư, Luật Hải quan, Luật Thuế giá trị gia tăng, Luật Thuế xuất khẩu, thuế nhập khẩu, Luật Đầu tư, Luật Đầu tư công và Luật Quản lý sử dụng tài sản công;

Căn cứ Nghị định số 214/2025/NĐ-CP ngày 04/8/2025 của Chính phủ Quy định chi tiết một số điều và biện pháp thi hành Luật Đấu thầu về lựa chọn nhà thầu; được sửa đổi, bổ sung bởi Nghi định 349/2026/NĐ-CP ngày 09/9/2026 của Chính phủ;

Căn cứ Thông tư 79/2025/TT-BTC ngày 04/8/2025 của Bộ Tài chính hướng dẫn việc cung cấp, đăng tải thông tin về lựa chọn nhà thầu và mẫu hồ sơ đấu thầu trên Hệ thống mạng đấu thầu quốc gia; được sửa đổi, bổ sung bởi Thông tư 134/2026/TT-BTC ngày 09/9/2026 của Bộ Tài chính;

Căn cứ Thông tư số 102/2025/TT-BQP ngày 26/9/2025 của Bộ trưởng Bộ Quốc phòng quy định chức năng, nhiệm vụ, quyền hạn và mối quan hệ công tác của Bộ Tư lệnh Lăng Chủ tịch Hồ Chí Minh;

Căn cứ Thông tư số 141/2025/TT-BQP ngày 12/12/2025 của Bộ trưởng Bộ Quốc phòng quy định hướng dẫn một số nội dung về hoạt động đấu thầu trong phạm vi quản lý của Bộ Quốc phòng;

Theo đề nghị của Chủ nhiệm Hậu cần - Kỹ thuật tại Tờ trình số 5545/TTr-HCKT ngày 09/10/2026 về việc đề nghị phê duyệt Danh mục dự toán và Kế hoạch lựa chọn nhà thầu: Mua vật tư sửa chữa đơn vị.

QUYẾT ĐỊNH:

Điều 1. Phê duyệt Danh mục dự toán và Kế hoạch lựa chọn nhà thầu: Mua vật tư sửa chữa đơn vị, với nội dung chi tiết theo Phụ lục đính kèm.

Điều 2. Phòng Hậu cần - Kỹ thuật chịu trách nhiệm tổ chức lựa chọn nhà thầu theo Kế hoạch lựa chọn nhà thầu đã được phê duyệt đảm bảo tiết kiệm, hiệu quả không tiêu cực, tham nhũng, lãng phí, tuân thủ theo đúng pháp luật của Nhà nước và quy định của Bộ Quốc phòng; chấp hành nghiêm các quy định về bảo vệ bí mật Nhà nước, bí mật Quân sự. Chịu trách nhiệm toàn diện trước pháp luật và

Tư lệnh Bộ Tư lệnh Lăng Chủ tịch Hồ Chí Minh về quá trình tổ chức lựa chọn nhà thầu.

Điều 3. Ban Tài chính có trách nhiệm rà soát, hướng dẫn thực hiện và giám sát các hoạt động đấu thầu đúng quy định của pháp luật.

Điều 4. Quyết định này có hiệu lực kể từ ngày ký. Chủ nhiệm Hậu cần - Kỹ thuật, Thủ trưởng các cơ quan, đơn vị có liên quan chịu trách nhiệm thi hành Quyết định này theo quy định pháp luật./.

Nơi nhận:
- Tư lệnh (để b/c);
- Phòng Hậu cần - Kỹ thuật;
- Ban Tài chính;
- Lưu: VT. VT(03). Kh07 bản.

KT. TƯ LỆNH
PHÓ TƯ LỆNH

BỘ QUỐC PHÒNG * HN * BTL LĂNG CHỦ TỊCH HỒ

Đại tá Nguyễn Hoàng Ân


Phụ lục II

KẾ HOẠCH LỰA CHỌN NHÀ THẦU MUA VẬT TƯ SỬA CHỮA ĐƠN VỊ

(Kèm theo Quyết định số 5698 /QĐ-BTL ngày 16 tháng 10 năm 2026 của Tư lệnh Bộ Tư lệnh Lăng Chủ tịch Hồ Chí Minh)

TT	Bên mời thầu	Tên gói thầu		Giá gói thầu (đồng)	Nguồn vốn	Hình thức lựa chọn nhà thầu	Phương thức lựa chọn nhà thầu	Thời gian tổ chức lựa chọn nhà thầu	Thời gian bắt đầu tổ chức lựa chọn nhà thầu	Loại hợp đồng	Thời gian thực hiện gói thầu	Tùy chọn mua thêm	Giám sát hoạt động đấu thầu
		Tên gói thầu	Tóm tắt công việc chính của gói thầu										
1	Bộ Tư lệnh Lăng Chủ tịch Hồ Chí Minh	Mua vật tư sửa chữa đơn vị	Mua vật tư sửa chữa đơn vị	**489.908.548**	Ngân sách năm 2026	Chào giá trực tuyến rút gọn	Không	Quý IV năm 2026	Quý IV năm 2026	Hợp đồng trọn gói	20 ngày kể từ ngày hợp đồng có hiệu lực	Không	Không
Tổng giá trị phần công việc thuộc Kế hoạch lựa chọn nhà thầu.				**489.908.548**									

- Số tiền bằng chữ: *Bốn trăm tám mươi chín triệu, chín trăm linh tám nghìn, năm trăm bốn tám đồng.*
- Tổng giá trị gói thầu đã bao gồm thuế và các khoản chi phí khác./.

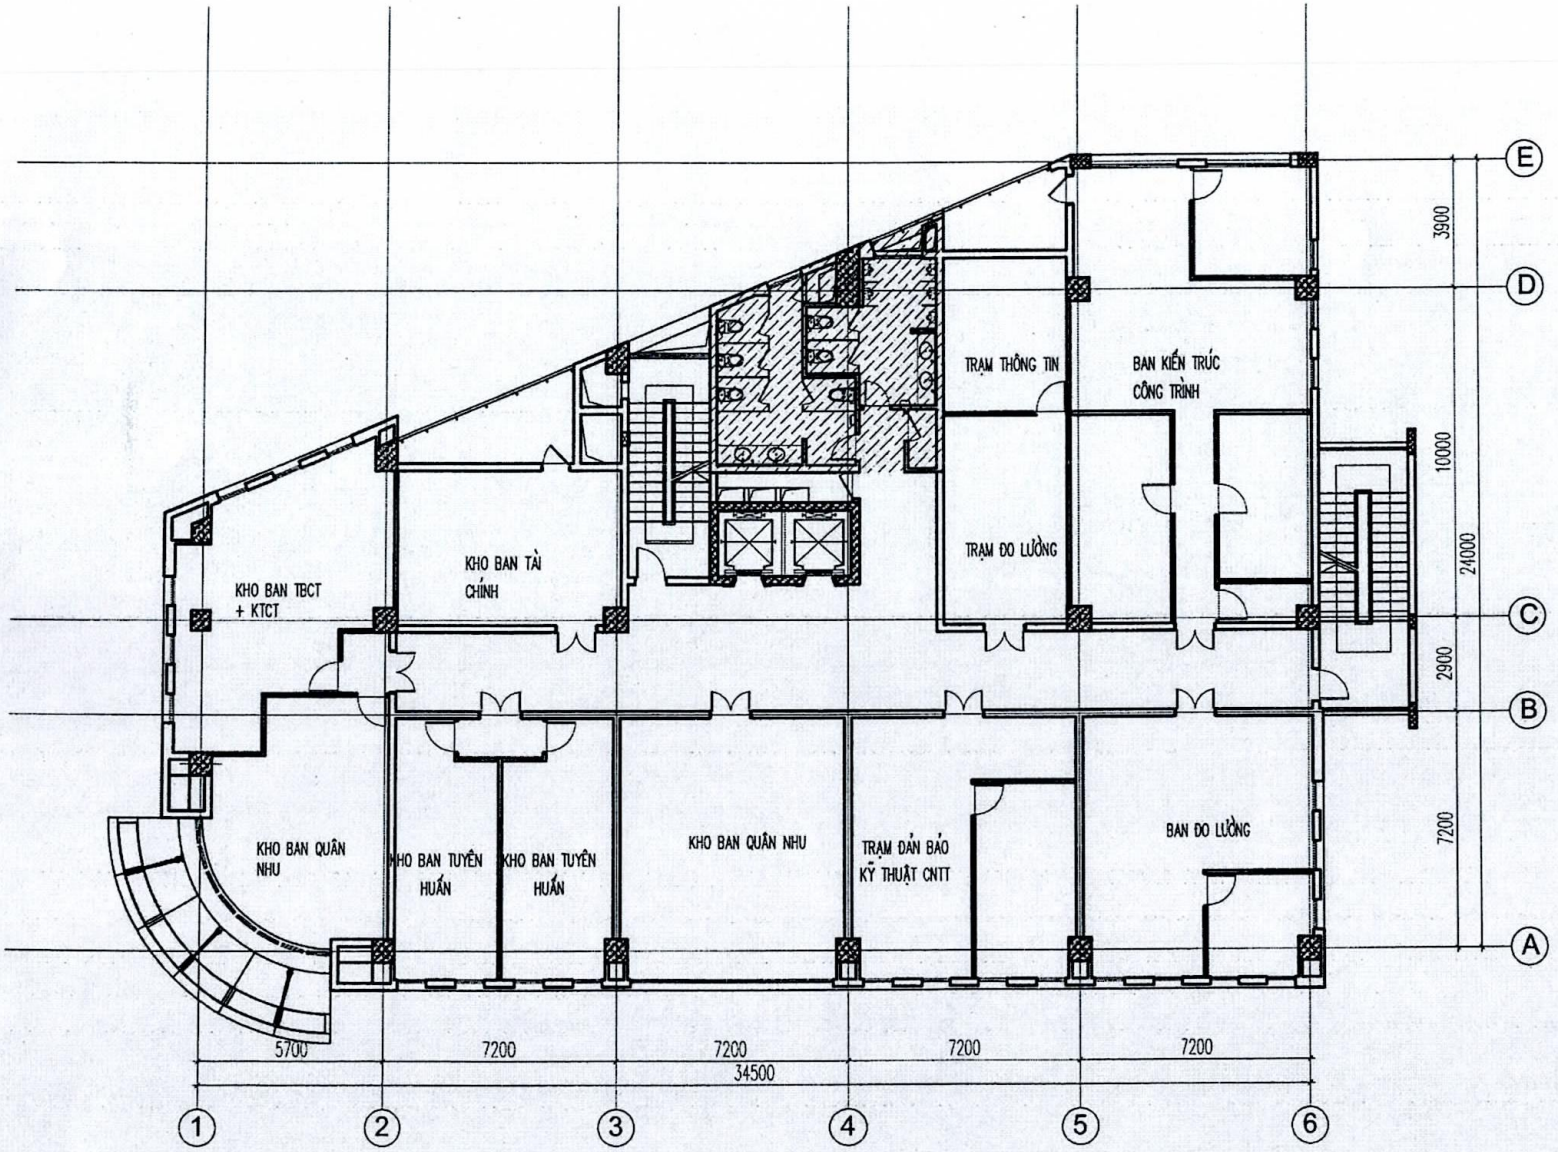

MẶT BẰNG TẦNG 2

TỈ LỆ 1:150

KÝ HIỆU :

– KHU VỰC SỬA CHỮA

CHỦ ĐẦU TƯ :

BỘ TƯ LỆNH LĂNG
CHỦ TỊCH HỒ CHÍ MINH

ĐỊA CHỈ:

Số 1 Ông Ích Khiêm - Ba Đình - Hà Nội

ĐƠN VỊ THIẾT KẾ :

PHÒNG HẬU CẦN - KỸ THUẬT

ĐỊA CHỈ:

Số 8 Chùa Một Cột - Ba Đình - Hà Nội

TÊN CÔNG TRÌNH:

SỬA CHỮA NHÀ CNC HÀO NAM

Q Chợ Dừa - Hà Nội

TÊN BẢN VẼ:

MẶT BẰNG HIỆN TRẠNG
TẦNG 2


THỦ TRƯỞNG PHÒNG:

CHỦ TRÌ:

THIẾT KẾ :

KIỂM TRA:

TỶ LỆ: 1:150	BẢN VẼ SỐ
TÊN FILE	KT01
NGÀY GIAO	HS-TKKT

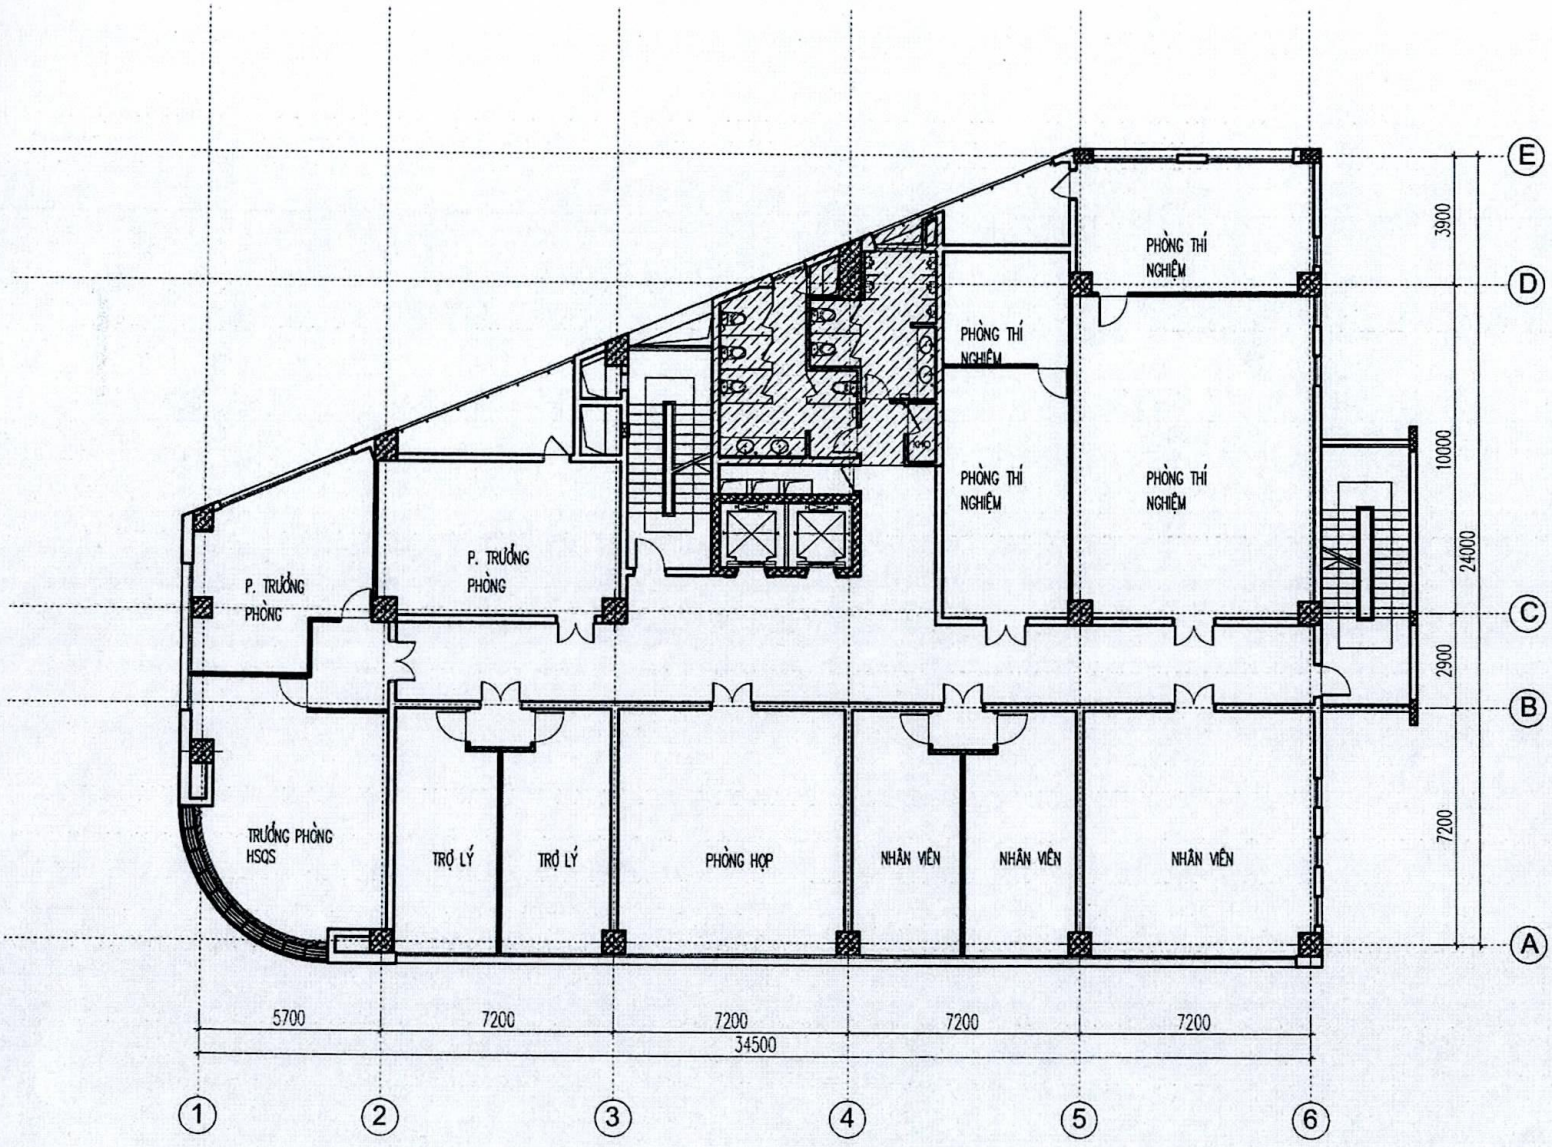

MẶT BẰNG TẦNG 7

TỈ LỆ 1:150

KÝ HIỆU:

KHU VỰC SC:

CHỦ ĐẦU TƯ :

BỘ TƯ LỆNH LĂNG
CHỦ TỊCH HỒ CHÍ MINH

ĐỊA CHỈ:

SỐ 1 ÔNG ÍCH KHIÊM - BA ĐÌNH - HÀ NỘI

ĐƠN VỊ THIẾT KẾ :

PHÒNG HẬU CẦN - KỸ THUẬT

ĐỊA CHỈ:

SỐ 9 CHÙA MỘT CỘT - BA ĐÌNH - HÀ NỘI

TÊN CÔNG TRÌNH:

SỬA CHỮA NHÀ CNC HÀO NAM

Ô CHỢ DỪA - HÀ NỘI

TÊN BẢN VẼ:

MẶT BẰNG HIỆN TRẠNG TẦNG 7

THỦ TRƯỞNG PHÒNG:

CHỦ TRÌ:

THIẾT KẾ:

KIỂM TRA:


TÊN FILE

BẢN VẼ SỐ

KT02

NGÀY GIAO

NS-TKKT

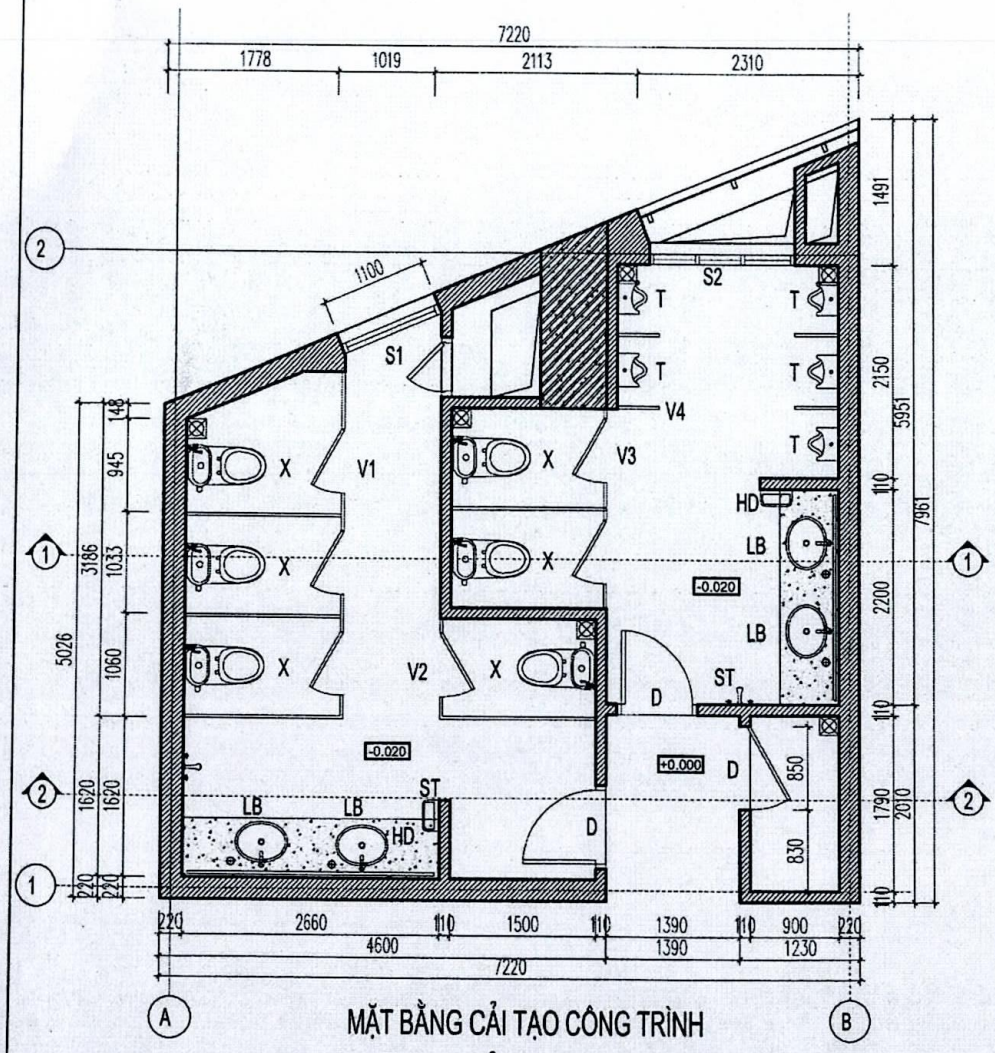

MẶT BẰNG CẢI TẠO CÔNG TRÌNH

TỈ LỆ 1:50

BẢNG THỐNG KÊ THIẾT BỊ VÀ VẬT KIẾN TRÚC CHO 1 TẦNG ĐIỂN HÌNH

STT	KÝ HIỆU	TÊN	ĐƠN VỊ TÍNH	SỐ LƯỢNG	TÌNH TRẠNG
1	D	CỬA ĐI KT: 850X2185	BỘ	03	SỬ DỤNG LẠI
2	HD	MÁY SẤY TAY	BỘ	02	SỬ DỤNG LẠI
3	LB	LAVABO	BỘ	04	MUA MỚI
4	ST	SEN TẮM	BỘ	02	MUA MỚI
5	T	TIỂU TREO	BỘ	05	MUA MỚI
6	X	XÍ BỆT	BỘ	06	MUA MỚI
7	V1,V2,V3,V4	VÁCH NGĂN PRETTY DÀY 10	M2	43,88	MUA MỚI
8	S1	CỬA SỔ LẬT NHÔM KÍNH KT: 1100X1850	BỘ	02	SỬ DỤNG LẠI
9	S2	CỬA SỔ LẬT NHÔM KÍNH KT: 1500X1400	BỘ	02	SỬ DỤNG LẠI
10		SÀN LÁT GẠCH CERAMIC 250X250 CHỐNG TRƠN	M2	66,96	LÁT GẠCH MỚI, CẤP KHO
11		TƯỜNG ỐP GẠCH CERAMIC 250X400 MEN BÓNG	M2	229,42	ỐP GẠCH MỚI, CẤP KHO
12		TRẦN THẢ THẠCH CAO 600X600	M2	65,36	LÀM TRẦN MỚI
13		GƯƠNG SOI	BỘ	04	MUA MỚI
14		BÌNH NÓNG LẠNH	BỘ	04	SỬ DỤNG LẠI

GHI CHÚ:

- VÁCH VỆ SINH, PHÒNG TẮM SỬ DỤNG VÁCH COMPACT HPL DÀY 12 PHỦ MELAMINE
- XỬ LÝ CHỐNG THẤM TƯỜNG, SÀN BẰNG VẬT LIỆU GỐC XI MĂNG
- TƯỜNG ỐP GẠCH MEN TRẮNG CL-BSJ607 300X600, SÀN LÁT GẠCH MÀU XÁM GHI VIGLACERA UM302

CHỦ ĐẦU TƯ :
BỘ TƯ LỆNH LĂNG
CHỦ TỊCH HỒ CHÍ MINH
ĐỊA CHỈ:
SỐ 1 ĐƯỜNG ĐỘC LẬP - BA ĐÌNH - HÀ NỘI

ĐƠN VỊ THIẾT KẾ :
PHÒNG HẬU CẦN - KỸ THUẬT
ĐỊA CHỈ:
SỐ 9 CHÙA MỘT CỘT - BA ĐÌNH - HÀ NỘI

TÊN CÔNG TRÌNH:
SỬA CHỮA NHÀ CNC HÀO NAM
Ô CHỢ DỪA - HÀ NỘI

TÊN BẢN VẼ:
MẶT BẰNG CẢI TẠO CÔNG TRÌNH

THỦ TRƯỞNG PHÒNG:

CHỦ TRÌ:


THIẾT KẾ :

KIỂM TRA:

TÊN FILE


BẢN VẼ SỐ
KT09

NGÀY HOÀN
HS-TKXT

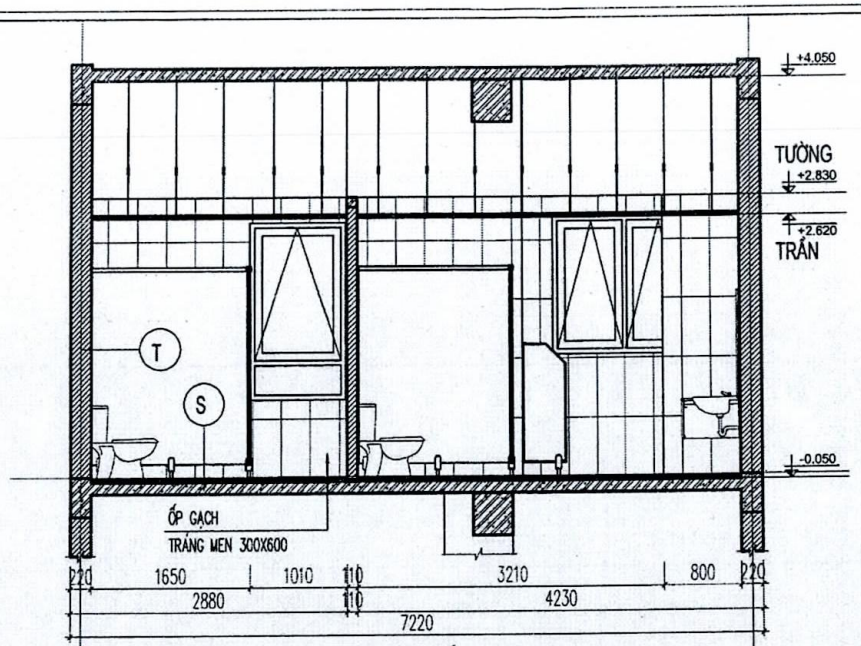

MẶT CẮT 1-1

TỈ LỆ 1:50

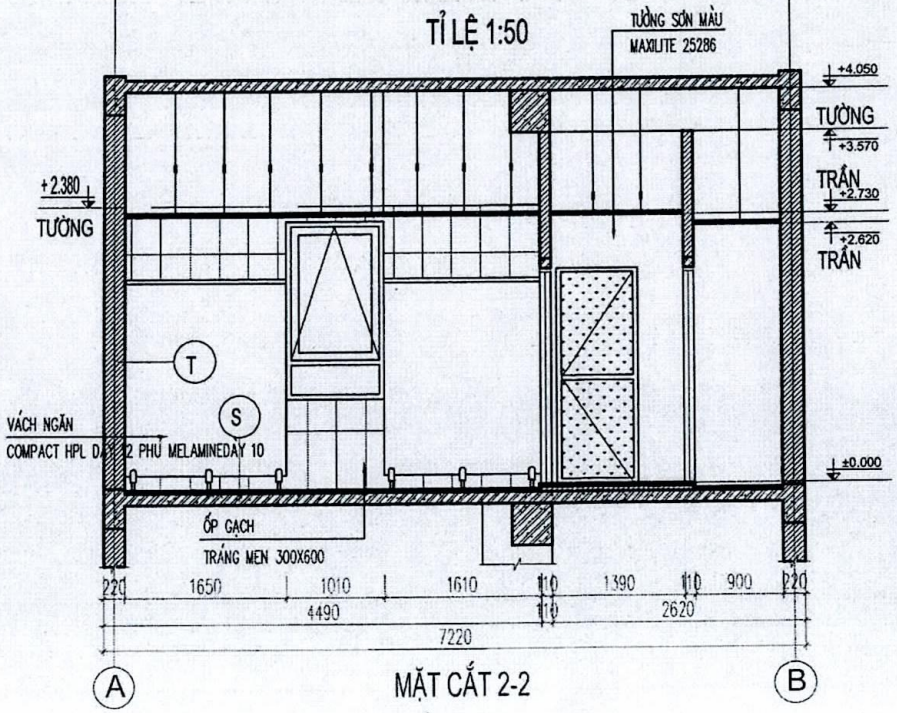

MẶT CẮT 2-2

TỈ LỆ 1:50

CHỦ ĐẦU TƯ :

BỘ TƯ LỆNH LĂNG
CHỦ TỊCH HỒ CHÍ MINH

ĐỊA CHỈ:

SỐ 1 ÔNG ÍCH KHIÊM - BA ĐÌNH - HÀ NỘI

ĐƠN VỊ THIẾT KẾ :

PHÒNG HẬU CẦN - KỸ THUẬT

ĐỊA CHỈ:

SỐ 8 CHÙA MỘT CỘT - BA ĐÌNH - HÀ NỘI

TÊN CÔNG TRÌNH:

SỬA CHỮA NHÀ CNC HÀO NAM

Ô CHỢ DỪA - HÀ NỘI

TÊN BẢN VẼ:

MẶT CẮT CẢI TẠO
CÔNG TRÌNH


TRƯỞNG PHÒNG:

CHỦ TRÌ:


THIẾT KẾ :

KIỂM TRA:


TÊN FILE	BẢN VẼ SỐ KT10
NGÀY GIAO	HS-TKKT

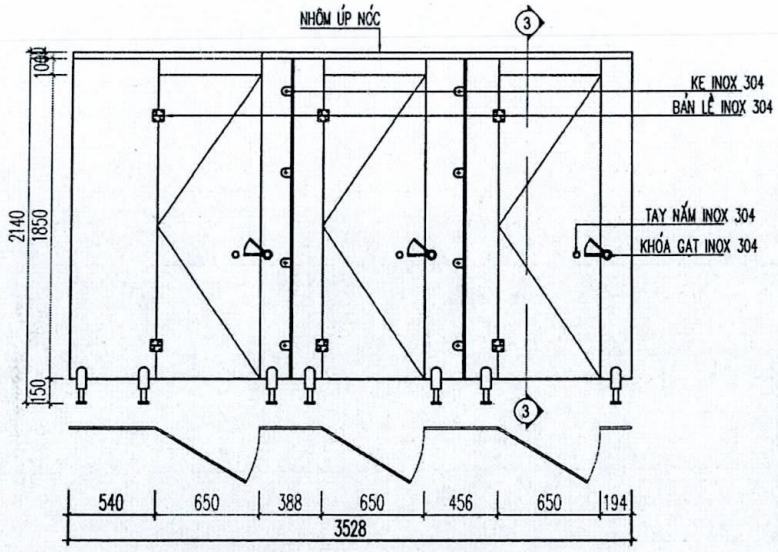


CỬA VÁCH V1 (VÁCH COMPACT)

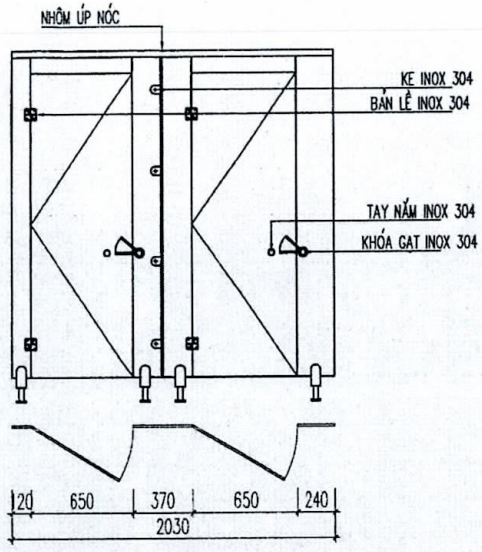


CỬA VÁCH V2 (VÁCH COMPACT)

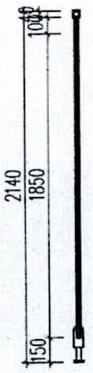


MẶT CẮT 3-3

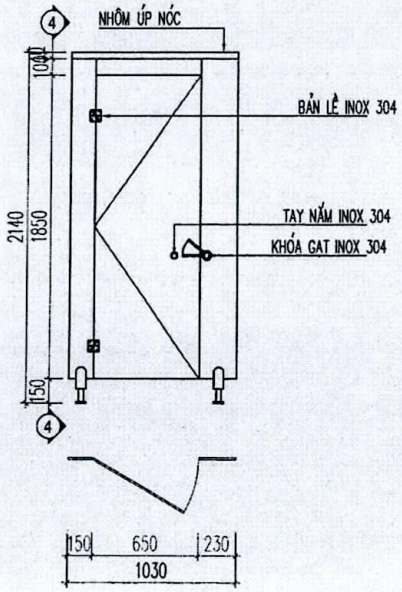


CỬA VÁCH V3 (VÁCH COMPACT)

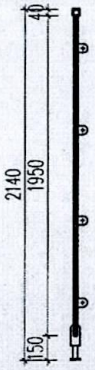


MẶT CẮT 4-4

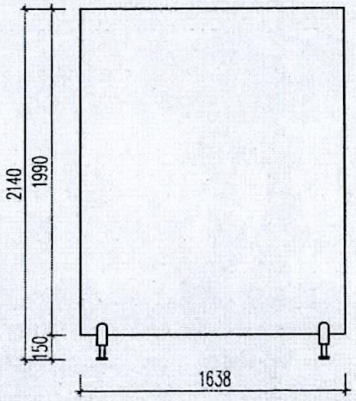

VÁCH NGĂN V1
(VÁCH COMPACT)

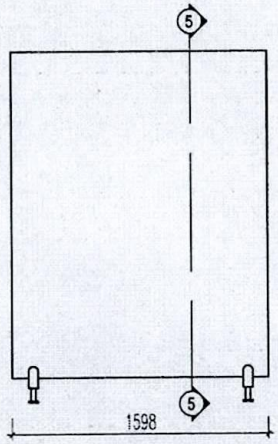

VÁCH NGĂN V2
(VÁCH COMPACT)

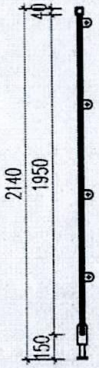

MẶT CẮT 5-5

CHỦ ĐẦU TƯ :

BỘ TƯ LỆNH LĂNG
CHỦ TỊCH HỒ CHÍ MINH

ĐỊA CHỈ:

SỐ 1 ÔNG ÍCH KHIÊM - BA ĐÌNH - HÀ NỘI

ĐƠN VỊ THIẾT KẾ :

PHÒNG HẬU CẦN - KỸ THUẬT

ĐỊA CHỈ:

SỐ 8 CHÙA MỘT CỘT - BA ĐÌNH - HÀ NỘI

TÊN CÔNG TRÌNH:

SỬA CHỮA NHÀ CNC HÀO NAM

Q. CHƯƠNG - HÀ NỘI

TÊN BẢN VẼ:

CHI TIẾT VÁCH COMPACT


THỦ TRƯỞNG PHÒNG:

CHỦ TRÌ:


THIẾT KẾ :

KIỂM TRA:


TỈ LỆ: 1:20	BẢN VẼ SỐ
TÊN FILE	KT14
NGÀY GIAO	HS-TKKT

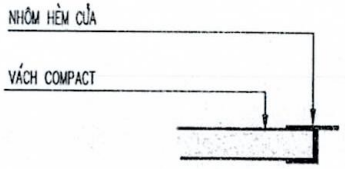


CHI TIẾT HÈM CỬA

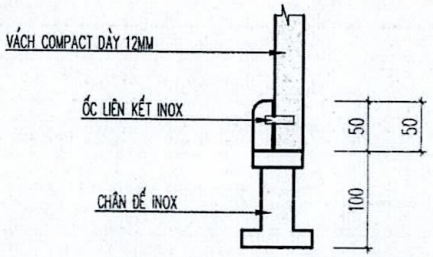


CHI TIẾT LIÊN KẾT CHÂN ĐẾ

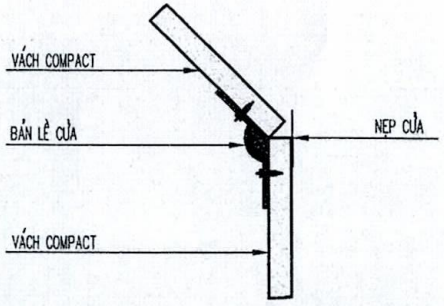

CHI TIẾT LIÊN KẾT ĐÓNG MỞ

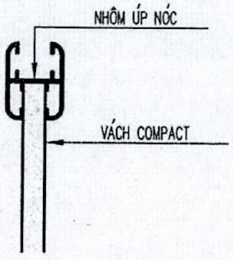

CHI TIẾT NHÔM ÚP NÓC

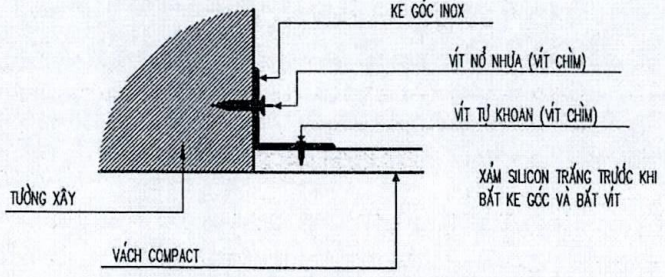

CHI TIẾT LIÊN KẾT VÁCH VÀ TƯỜNG XÂY

GHI CHÚ							
KÝ HIỆU	TÊN	SL	ĐVT	KÝ HIỆU	TÊN	SL	ĐVT
v1	VÁCH VỆ SINH	02	M2	v3	VÁCH VỆ SINH	03	M2
v2	VÁCH VỆ SINH	02	M2	v4	VÁCH TIỂU TREO	05	M2

CHỦ ĐẦU TƯ :
BỘ TƯ LỆNH LĂNG
CHỦ TỊCH HỒ CHÍ MINH
ĐỊA CHỈ:
SỐ 1 ÔNG ÍCH KHIÊM - BA ĐÌNH - HÀ NỘI

ĐƠN VỊ THIẾT KẾ :
PHÒNG HẬU CẦN - KỸ THUẬT
ĐỊA CHỈ:
SỐ 8 CHÙA MỘT CỘT - BA ĐÌNH - HÀ NỘI

TÊN CÔNG TRÌNH:
SỬA CHỮA NHÀ CNC HÀO NAM
Ô CHỢ DỪA - HÀ NỘI

TÊN BẢN VẼ:
CHI TIẾT LIÊN KẾT VÁCH

THỦ TRƯỞNG PHÒNG:
CHỦ TRÌ:
THIẾT KẾ :
KIỂM TRA:

TỈ LỆ: 1:5
BẢN VẼ SỐ
KT15
TÊN FILE
NGÀY SEAU
NS-TKKT