ỦY BAN NHÂN DÂN XÃ VĨNH THẠNH
TRUNG TÂM DỊCH VỤ TỔNG HỢP XÃ VĨNH THẠNH
-----☆-----

CÔNG TY CỔ PHẦN TƯ VẤN XÂY DỰNG QUỐC HỮU
THẨM TRA
Theo Văn bản số .....16...../BCTT.....
Ngày ..4.. tháng ..9.. năm 2026
Chủ trì bộ môn ký tên
Nguyễn Thúy Hòa

HỒ SƠ
THIẾT KẾ BẢN VẼ THI CÔNG

(Theo thông báo thẩm định số 36/TB-PKT ngày 12 tháng 10 năm 2026
của Phòng Kinh tế xã Vĩnh Thạnh)

CÔNG TRÌNH: ĐƯỜNG VÀO TRUNG TÂM HÀNH CHÍNH THỊ TRẤN VĨNH THẠNH

ĐỊA ĐIỂM: XÃ VĨNH THẠNH, THÀNH PHỐ CẦN THƠ

TẬP II: BẢN VẼ THIẾT KẾ THI CÔNG

NAMCHI Co., Ltd

CÔNG TY TNHH TƯ VẤN XÂY DỰNG NAM CHÍ
Trụ sở : 79/5 A12 Xô Viết Nghệ Tĩnh, P. Bình Thạnh, TP. HCM
Điện thoại : (84)(028) 5 4451873
Fax : (84)(028) 5 4451874
Email : namchico@gmail.com.

TP. HỒ CHÍ MINH – NĂM 2026

I. PHẦN CHUNG

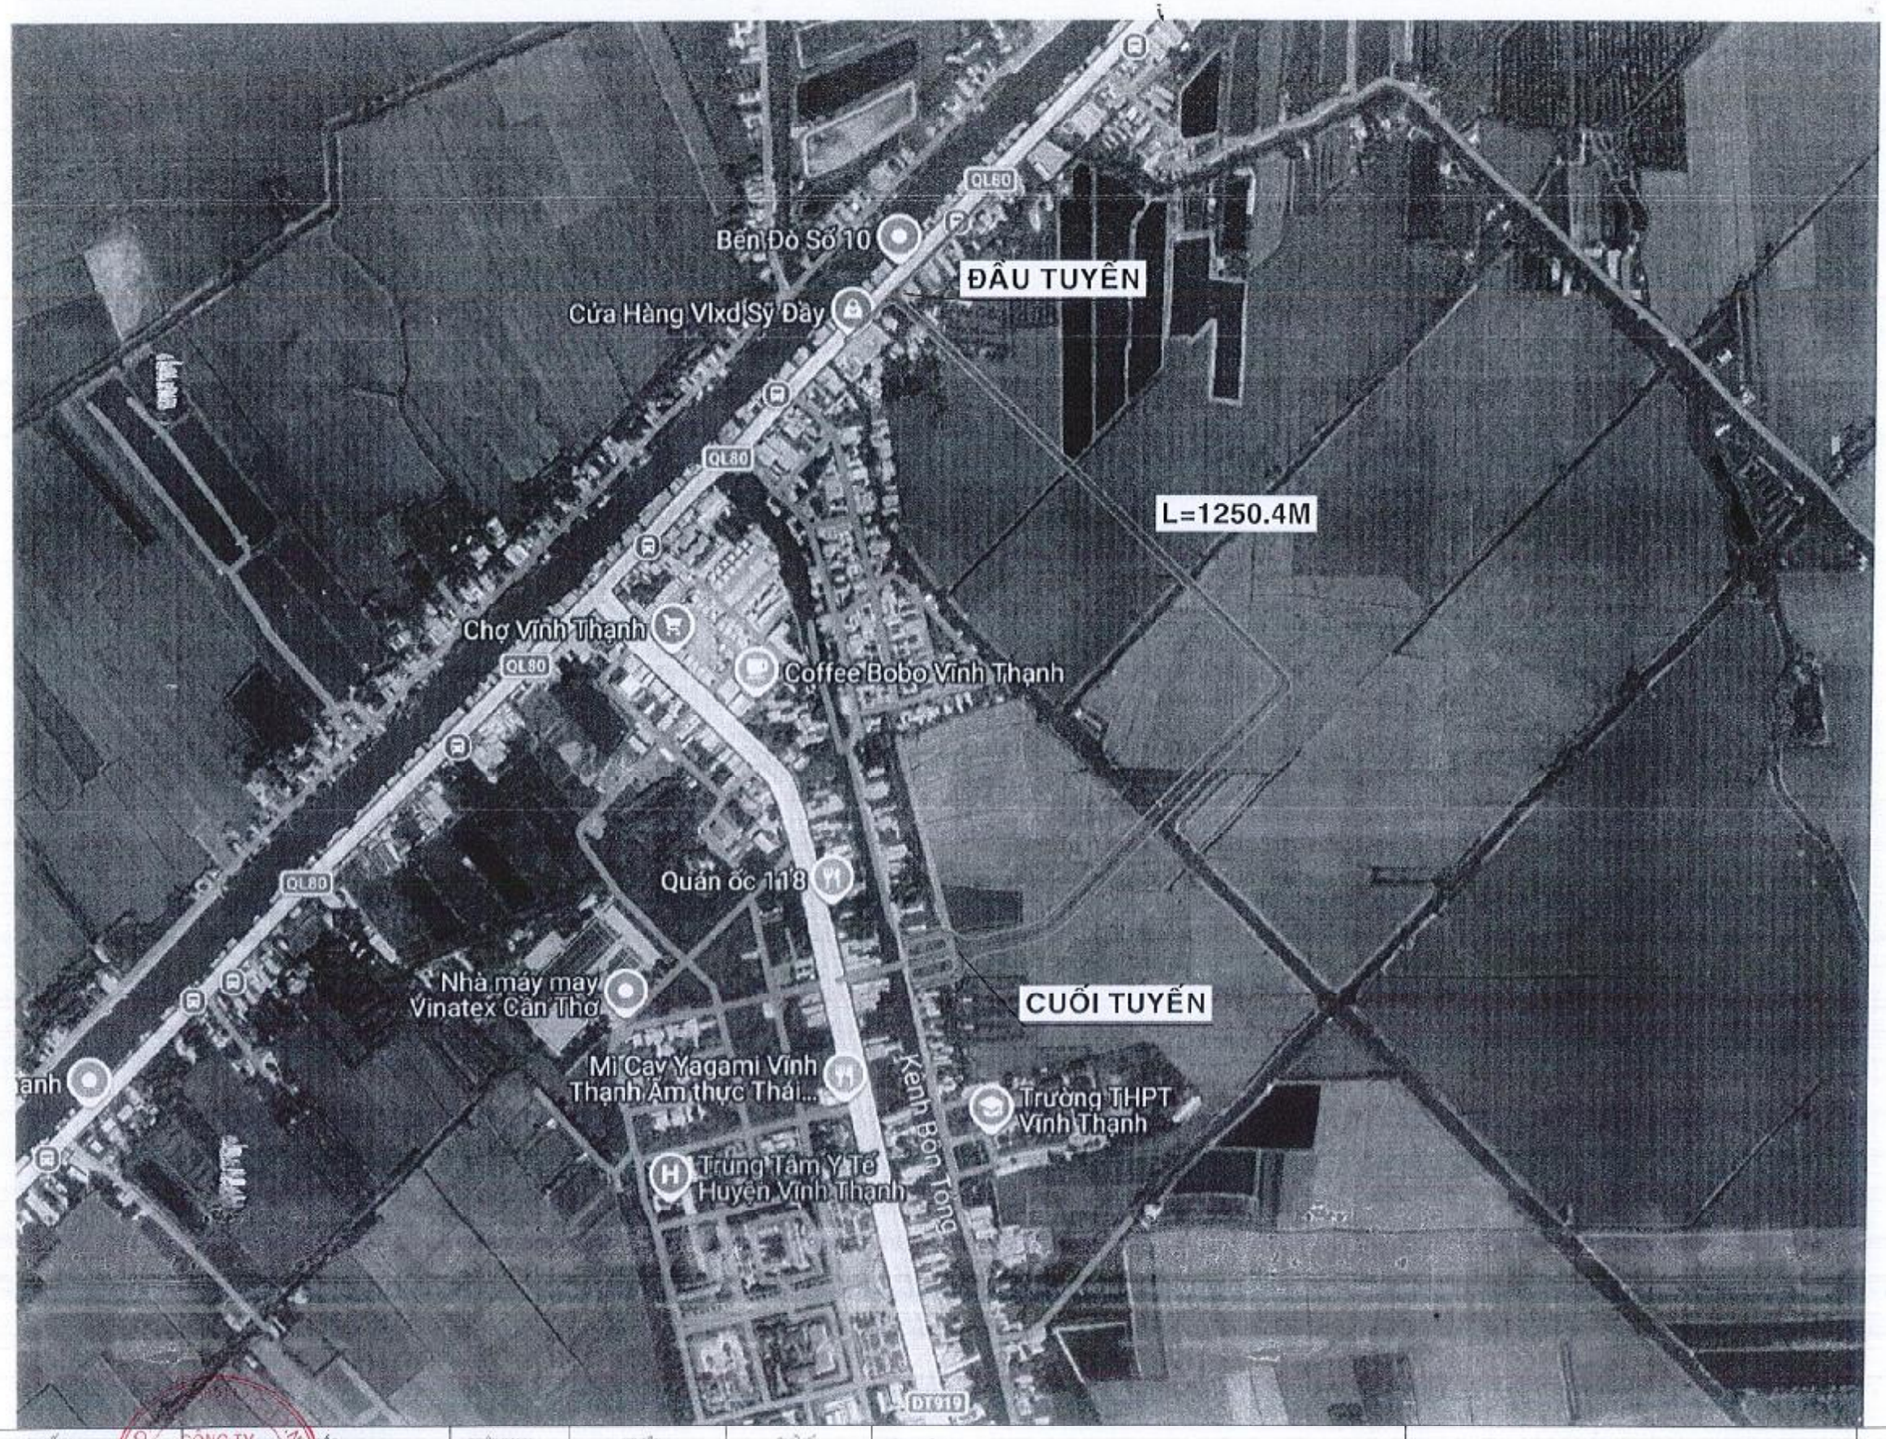

ĐƠN VỊ TƯ VẤN	CHỨC DANH	HỌ TÊN	CHỮ KÝ	CÔNG TRÌNH:	TÊN BẢN VẼ	TỶ LỆ	BẢN VẼ SỐ
CÔNG TY TNHH TƯ VẤN XÂY DỰNG NAM CHÍ Construction Consulting Co., Ltd. Đ/C: 79/5 A12 XÔ VIẾT NGHỆ TĨNH, PHƯỜNG BÌNH THẠNH THÀNH PHỐ HỒ CHÍ MINH. ĐIỆN THOẠI: (08) 54451871, FAX: (84) (08) 54451874	THỰC HIỆN	TRẦN VIỆT CHIẾN		ĐƯỜNG VÀO TRUNG TÂM HÀNH CHÍNH THỊ TRẤN VĨNH THANH			
CÔNG TY TRÁCH NHIỆM HỮU HẠN TƯ VẤN XÂY DỰNG NAM CHÍ	KIỂM TRA	NGUYỄN VĂN HÙNG		ĐỊA ĐIỂM: XÃ VĨNH THANH, THÀNH PHỐ CẦN THƠ	HỌA ĐỒ VỊ TRÍ		
GIÁM ĐỐC PHẠM SƠN	CNĐA	NGUYỄN BỬU KIỆT		THIẾT KẾ BẢN VẼ THI CÔNG		NGÀY HOÀN THÀNH: / /2026	
	CHỦ TRÌ TK	NGUYỄN VĂN PHÁT				KÍ HIỆU HỒ SƠ.../CKT/BVTC/	

II. PHẦN TUYẾN

ỦY BAN NHÂN DÂN
XÃ VĨNH THẠNH

PHÊ DUYỆT
Theo Quyết định số: 3914/QĐ-UBND
Ngày 14 tháng 10 năm 2026
Người phê duyệt ký tên:

Lê Phước Hưng

BÌNH ĐỒ HIỆN TRẠNG
TỶ LỆ: 1/1000

PHÒNG KINH TẾ
XÃ VĨNH THẠNH

THẨM ĐỊNH
Theo Văn bản số: 36/10-PKT
Ngày 12 tháng 10 năm 2026
Người thẩm định ký tên

Đư Chế Tâm

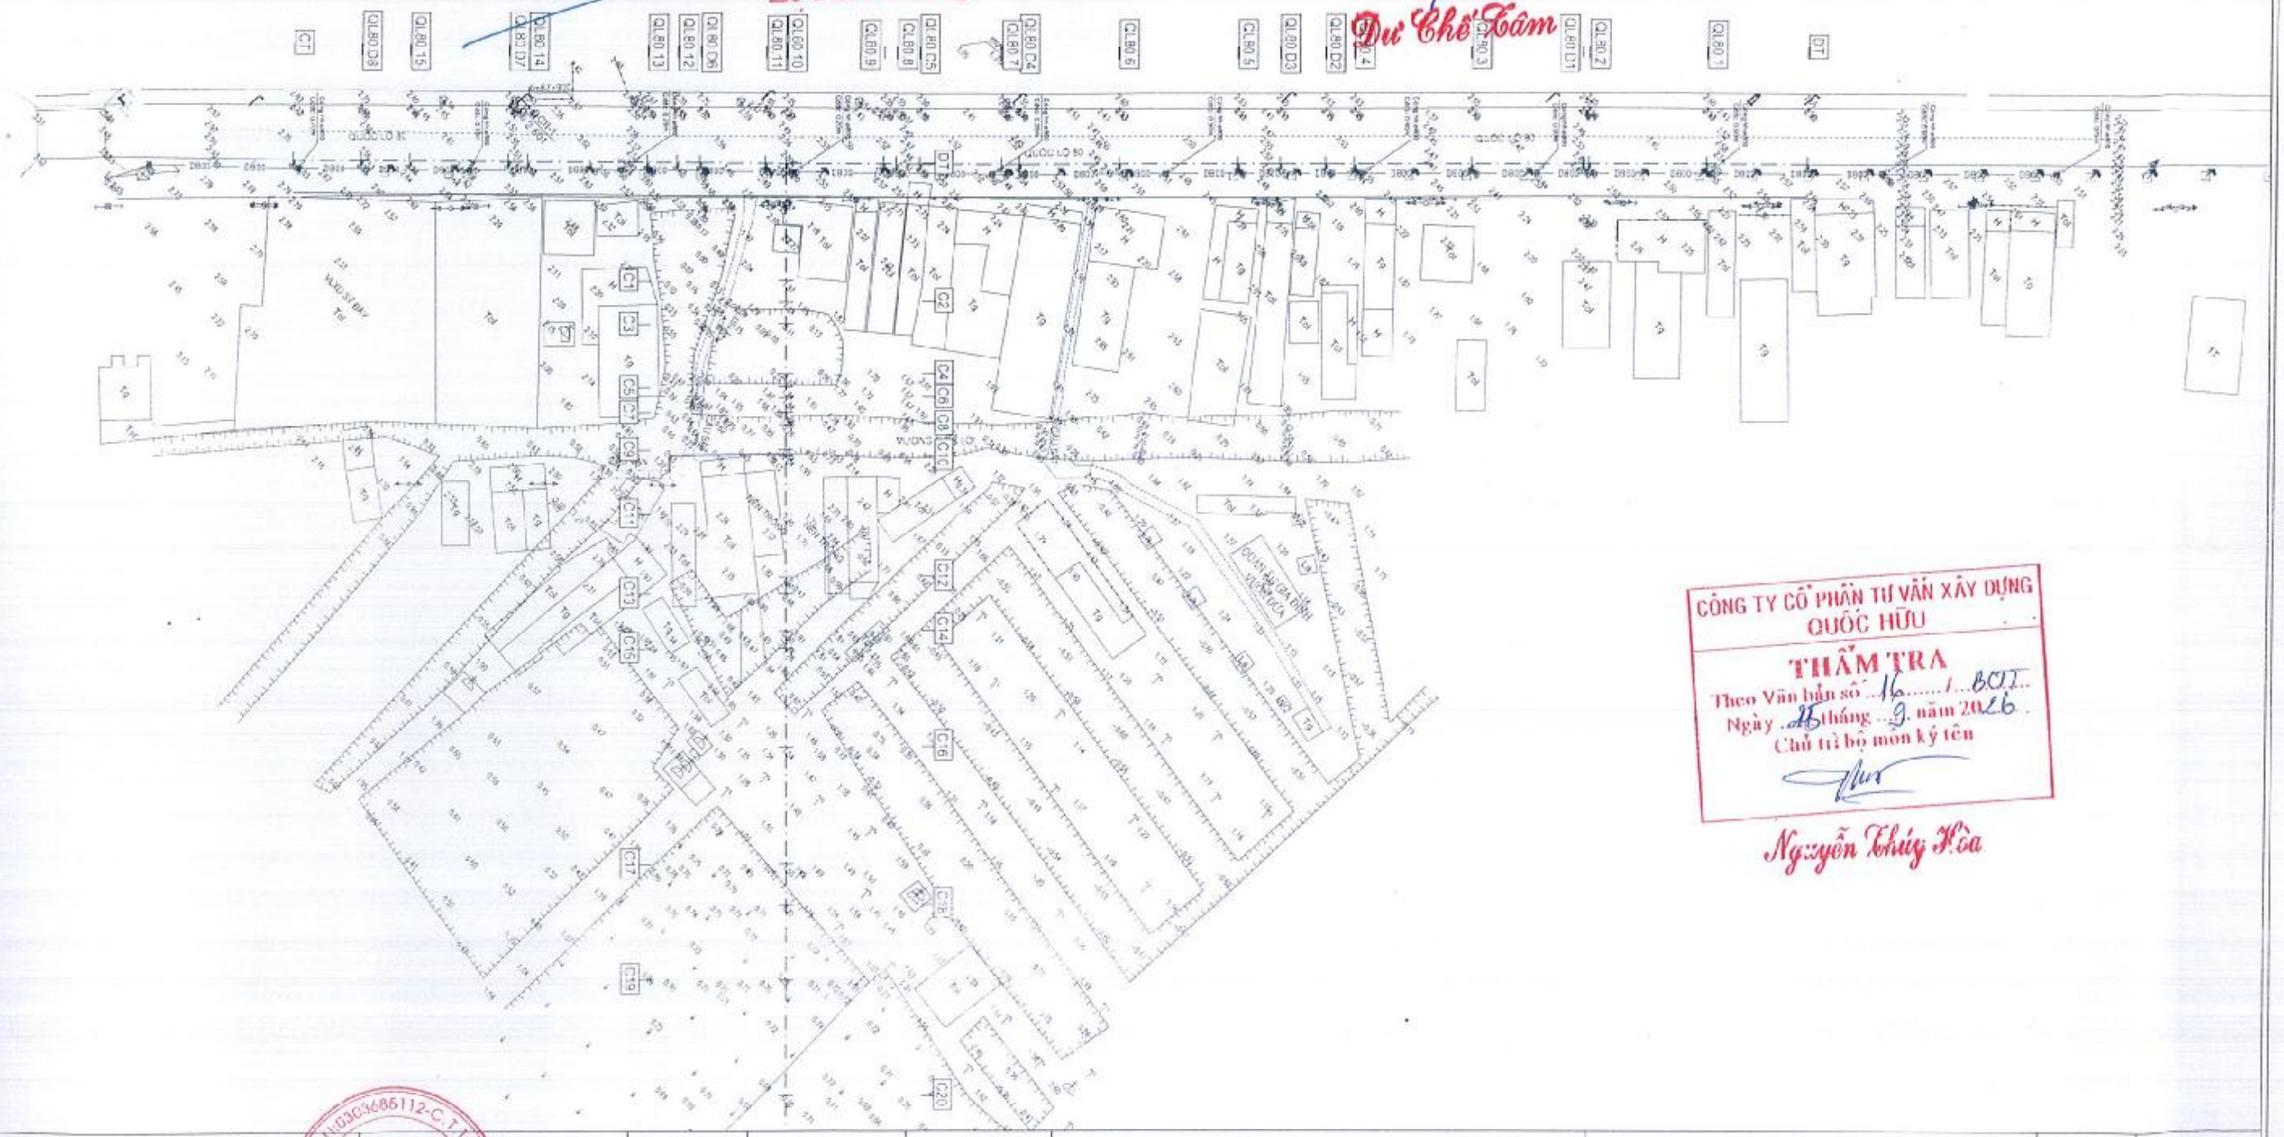

CÔNG TY CỔ PHẦN TƯ VẤN XÂY DỰNG
QUỐC HỮU

THẨM TRA
Theo Văn bản số: 16/1-BQT
Ngày 25 tháng 9 năm 2026
Chủ trì bộ môn ký tên

Nguyễn Thúy Hòa

ĐƠN VỊ TƯ VẤN
CÔNG TY TNHH TƯ VẤN XÂY DỰNG
NAM CHÍ
Construction Consulting Co., Ltd
Đ/C: 79/5 A12 Xô Viết Nghệ Tĩnh, Phường Gia Định
Thành Phố Hồ Chí Minh
ĐIỆN THOẠI: (38) 54431873; FAX: (84) (08) 54431874

CÔNG TY TRÁCH NHIỆM HỮU HẠN TƯ VẤN XÂY DỰNG NAM CHÍ

GIÁM ĐỐC
PHẠM SƠN

CHỨC DANH	HỌ TÊN	CHỮ KÝ
THỰC HIỆN	TRẦN VIỆT CHIẾN	
KIỂM TRA	NGUYỄN VĂN HÙNG	
CNDA	NGUYỄN BỬU KIỆT	
CHỦ TRÌ TK	NGUYỄN VĂN PHÁT	

CÔNG TRÌNH: ĐƯỜNG VÀO TRUNG TÂM HÀNH CHÍNH THỊ TRẤN VĨNH THẠNH
ĐỊA ĐIỂM: XÃ VĨNH THẠNH, THÀNH PHỐ CẦN THƠ
THIẾT KẾ BẢN VẼ THI CÔNG

TÊN BẢN VẼ: BÌNH ĐỒ HIỆN TRẠNG

TỶ LỆ:

BẢN VẼ SỐ:

NGÀY HOÀN THÀNH: / /2026

KÍ HIỆU HỒ SƠ: .../DKT/ESVTC/

BÌNH ĐỒ HIỆN TRẠNG

TỶ LỆ: 1/1000

PHÒNG KINH TẾ
XÃ VĨNH THẠNH
THẨM ĐỊNH
Theo Văn bản số: 36 ...TTr-PKT
Ngày 22 tháng 10 năm 2026
Người thẩm định ký tên

Dư Chế Tâm

ỦY BAN NHÂN DÂN
XÃ VĨNH THẠNH
PHÊ DUYỆT
Theo Quyết định số: 2914/QĐ-UBND
Ngày 14 tháng 10 năm 2026
Người phê duyệt ký tên:

Lê Phước Hưng

CÔNG TY CỔ PHẦN TƯ VẤN XÂY DỰNG
QUỐC HỮU
THẨM TRA
Theo Văn bản số: 16 ...TTr-CTT...
Ngày 25 tháng 9 năm 2026
Chủ trì bộ môn ký tên

Nguyễn Thúy Hòa

ĐƠN VỊ TƯ VẤN	GIÁM ĐỐC	CHỨC DANH	HỌ TÊN	CHỮ KÝ	CÔNG TRÌNH:	TÊN BẢN VẼ	TỶ LỆ	BẢN VẼ SỐ
CÔNG TY TNHH TƯ VẤN XÂY DỰNG NAM CHÍ Construction Consulting Co., Ltd Đ/C: 79/5 A12 XÔ VIẾT NGHỆ TĨNH, PHƯỜNG BÌNH THẠNH, THÀNH PHỐ HỒ CHÍ MINH ĐIỆN THOẠI: (08) 54451873; FAX: (84) (08) 54451874	PHẠM SƠN	THỰC HIỆN	TRẦN VIỆT CHIẾN		ĐƯỜNG VÀO TRUNG TÂM HÀNH CHÍNH THỊ TRẤN VĨNH THẠNH ĐỊA ĐIỂM: XÃ VĨNH THẠNH, THÀNH PHỐ CẦN THƠ THIẾT KẾ BẢN VẼ THI CÔNG	BÌNH ĐỒ HIỆN TRẠNG		
		KIỂM TRA	NGUYỄN VĂN HÙNG				NGÀY HOÀN THÀNH: / /2026	
		CNĐA	NGUYỄN BỬU KIỆT				KÍ HIỆU HỒ SƠ:.../CKT/ĐVTC/	
		CHỦ TRÌ TK	NGUYỄN VĂN PHÁT					

BÌNH ĐỒ HIỆN TRẠNG

TỶ LỆ: 1/1000

PHÒNG KINH TẾ
XÃ VĨNH THẠNH
THẨM ĐỊNH
Theo Văn bản số: 36 /TTr-PKT
Ngày 12 tháng 10 năm 2026
Người thẩm định ký tên

Đỗ Chế Tâm

ỦY BAN NHÂN DÂN
XÃ VĨNH THẠNH
PHÊ DUYỆT
Theo Quyết định số: 2914/QĐ-UBND
Ngày 14 tháng 10 năm 2026
Người phê duyệt ký tên:

Lê Phước Hưng

CÔNG TY CỔ PHẦN TƯ VẤN XÂY DỰNG QUỐC HỮU
THẨM TRA
Theo Văn bản số 16 /HĐTT
Ngày 15 tháng 9 năm 2026
Chủ trì bộ môn ký tên

Nguyễn Thúy Hòa

ĐƠN VỊ TƯ VẤN				CÔNG TRÌNH: ĐƯỜNG VÀO TRUNG TÂM HÀNH CHÍNH THỊ TRẤN VĨNH THẠNH	TÊN BẢN VẼ	TỶ LỆ	BẢN VẼ SỐ
CÔNG TY TNHH TƯ VẤN XÂY DỰNG NAM CHÍ Construction Consulting Co., Ltd Đ/C: 79/5 A12 XÔ VIẾT NGHỆ TĨNH, PHƯỜNG BÌNH THẠNH, THÀNH PHỐ HỒ CHÍ MINH ĐIỆN THOẠI: (08) 54451873, FAX: (54) (08) 54451874				ĐỊA ĐIỂM: XÃ VĨNH THẠNH, THÀNH PHỐ CẦN THƠ THIẾT KẾ BẢN VẼ THI CÔNG	BÌNH ĐỒ HIỆN TRẠNG		
PHẠM SƠN	CHỨC DANH	HỌ TÊN	CHỮ KÝ			NGÀY HOÀN THÀNH: / /2026	
	THỰC HIỆN	TRẦN VIỆT CHIẾN				KÍ HIỆU HỒ SƠ: .../XT/HSTC/	
	KIỂM TRA	NGUYỄN VĂN HÙNG					
	CNĐA	NGUYỄN BỬU KIỆT					
	CHỦ TRÌ TK	NGUYỄN VĂN PHÁT					

BÌNH ĐỒ HIỆN TRẠNG

TỶ LỆ: 1/1000

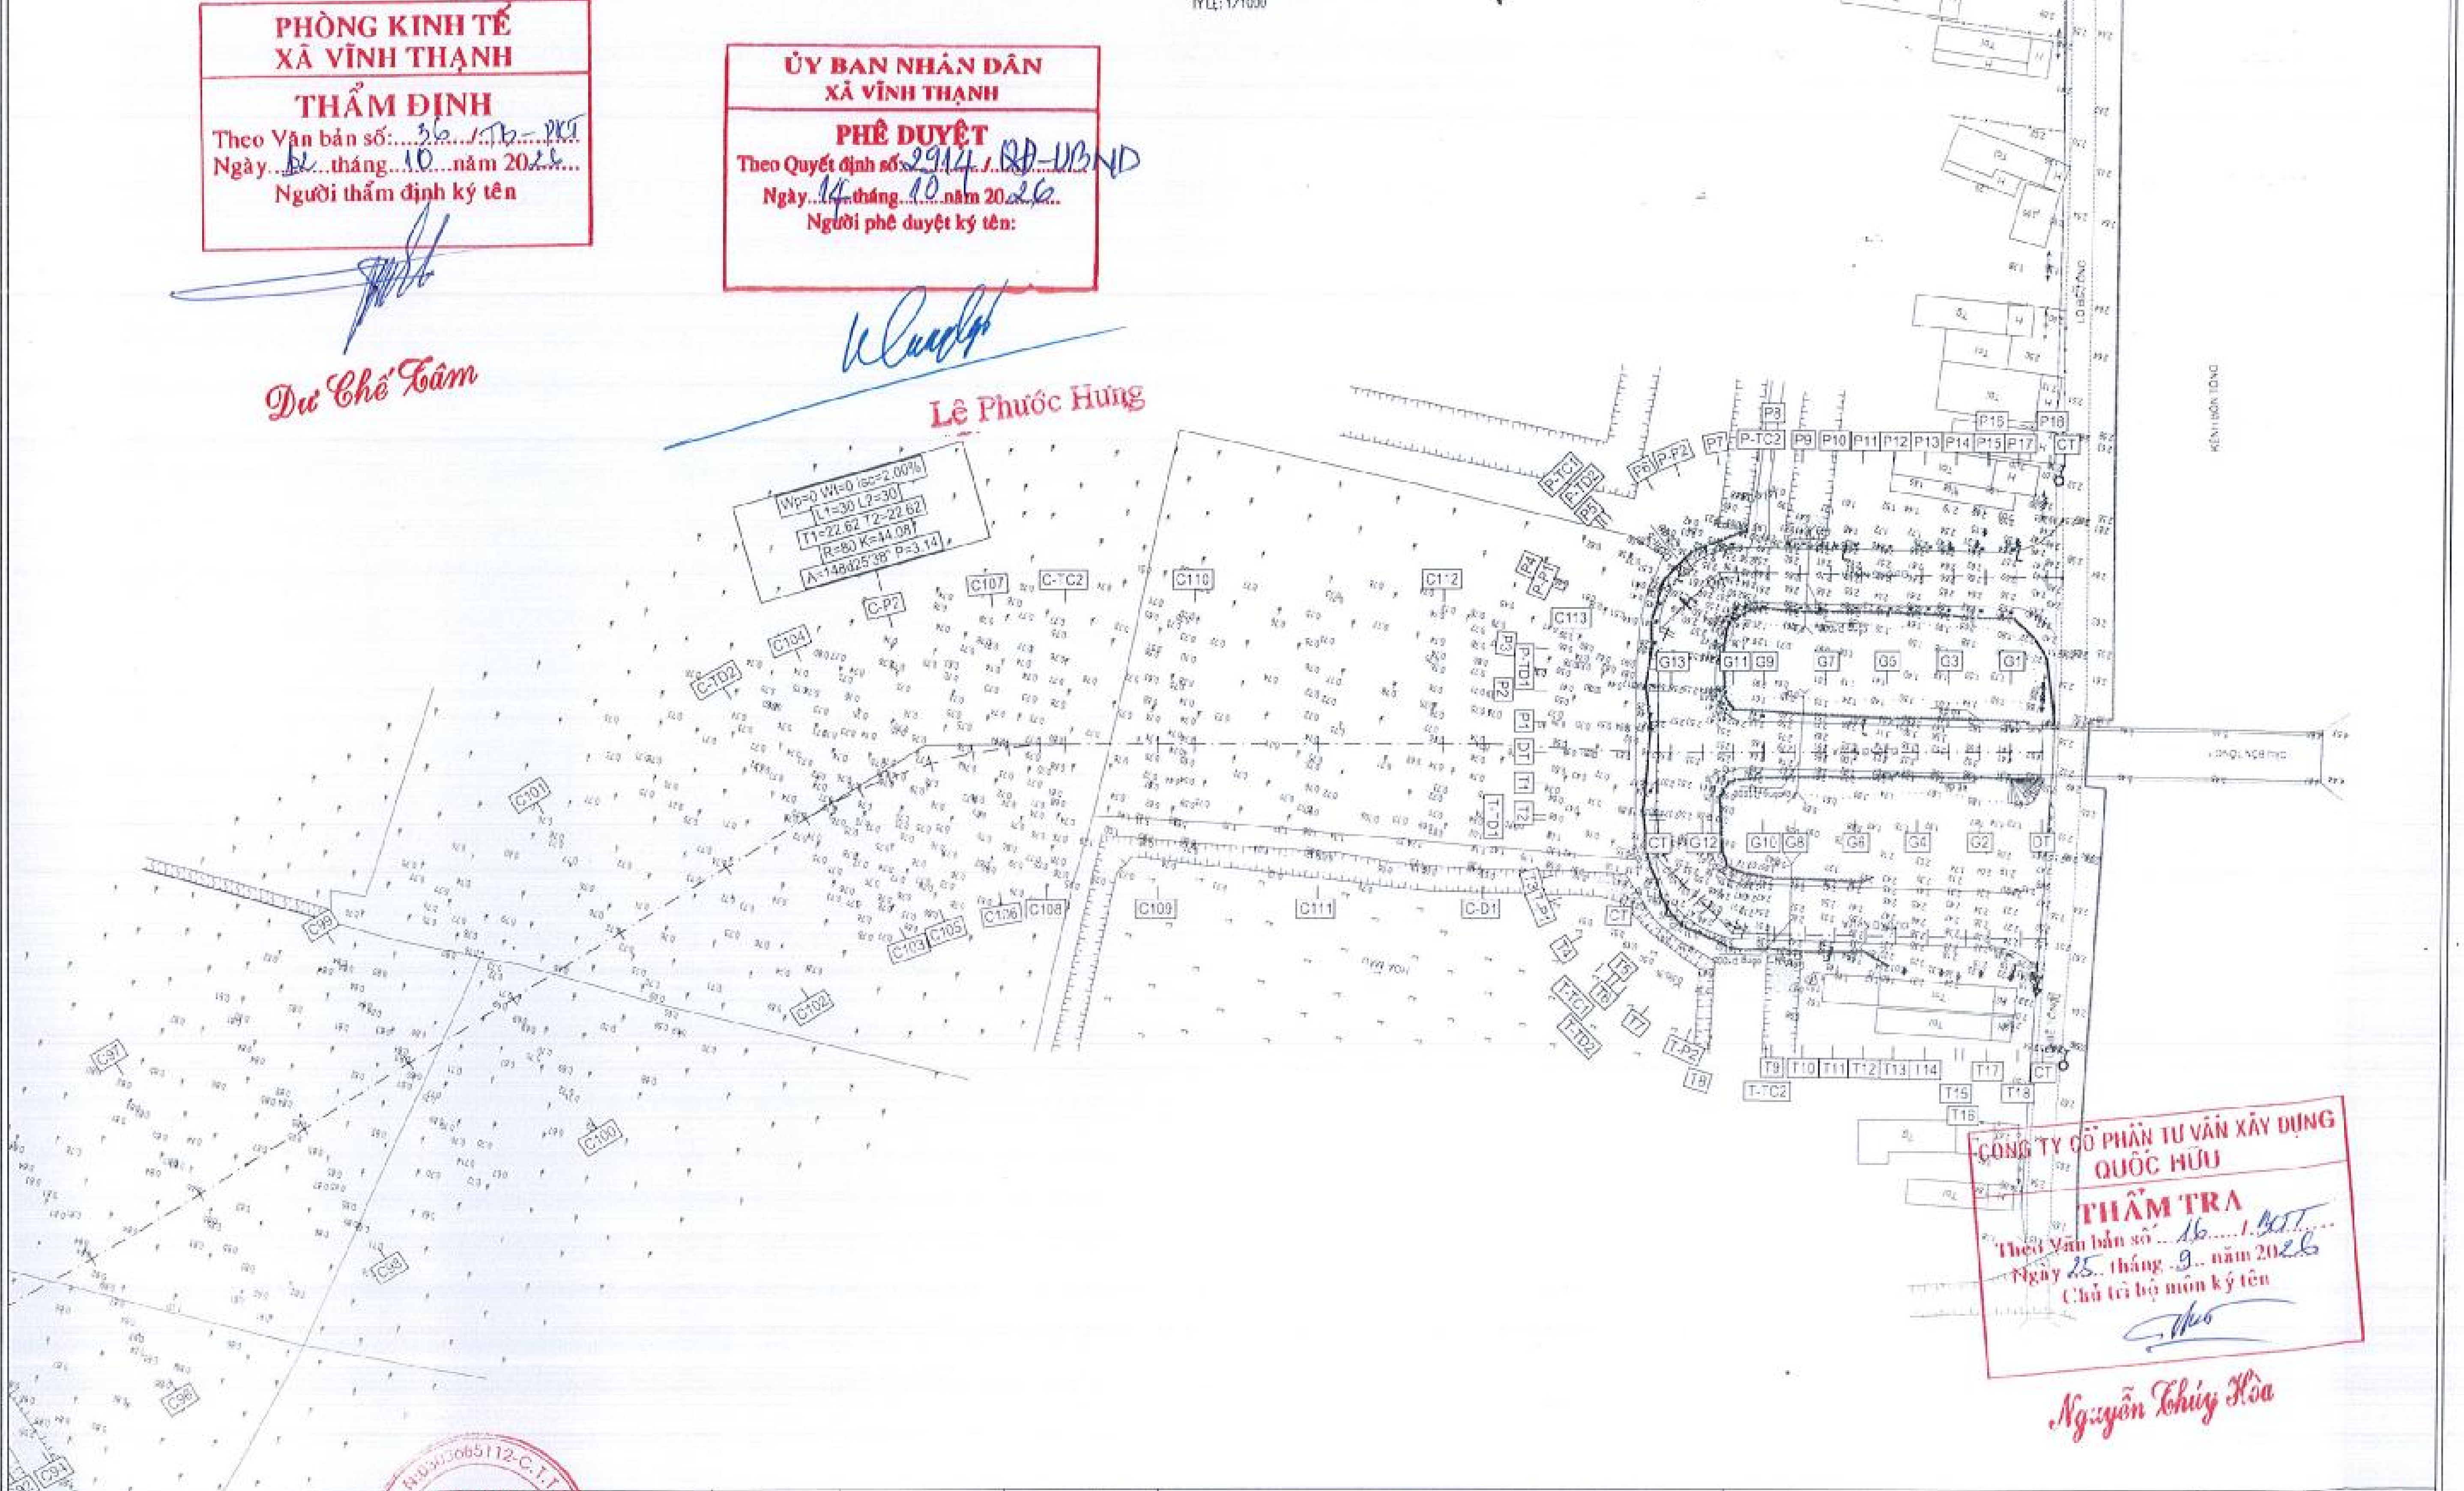

PHÒNG KINH TẾ
XÃ VĨNH THẠNH
THẨM ĐỊNH
Theo Văn bản số: 36 / TB-PKT
Ngày 21 tháng 10 năm 2026
Người thẩm định ký tên

Dư Chế Tâm

ỦY BAN NHÂN DÂN
XÃ VĨNH THẠNH
PHÊ DUYỆT
Theo Quyết định số 2914 / QĐ-UBND
Ngày 14 tháng 10 năm 2026
Người phê duyệt ký tên:

Lê Phước Hưng

CÔNG TY CỔ PHẦN TƯ VẤN XÂY DỰNG
QUỐC HỮU
THẨM TRA
Theo Văn bản số 16 / BCT
Ngày 25 tháng 9 năm 2026
Chủ trì bộ môn ký tên

Nguyễn Thúy Hòa

ĐƠN VỊ TƯ VẤN CÔNG TY TNHH TƯ VẤN XÂY DỰNG NAM CHÍ Construction Consulting Co., Ltd NAMCHI Co., Ltd Đ/C: 79/5A12 XÔ VIẾT NGHỆ TĨNH, PHƯỜNG BÌNH THẠNH THÀNH PHỐ HỒ CHÍ MINH ĐIỆN THOẠI: (08) 54451873; FAX: (84) (08) 54451874	GIÁM ĐỐC CÔNG TY TRÁCH NHIỆM HỮU HẠN TƯ VẤN XÂY DỰNG NAM CHÍ PHẠM SƠN			
CHỨC DANH	HỌ TÊN	CHỮ KÝ	CÔNG TRÌNH: ĐƯỜNG VÀO TRUNG TÂM HÀNH CHÍNH THỊ TRẤN VĨNH THANH	TÊN BẢN VẼ
THỰC HIỆN	TRẦN VIỆT CHIẾN			BÌNH ĐỒ HIỆN TRẠNG
KIỂM TRA	NGUYỄN VĂN HÙNG			
CNĐA	NGUYỄN HỮU KIỆT		ĐỊA ĐIỂM: XÃ VĨNH THẠNH, THÀNH PHỐ CẦN THƠ	
CHỦ TRÌ TK	NGUYỄN VĂN PHÁT		THIẾT KẾ BẢN VẼ THI CÔNG	

TỶ LỆ	BẢN VẼ SỐ
NGÀY HOÀN THÀNH:	/ /2025
KÍ HIỆU HỒ SƠ: .../CKT/BVTC/	

ỦY BAN NHÂN DÂN
XÃ VĨNH THẠNH
PHÊ DUYỆT
Theo Quyết định số: 2914/QĐ-UBND
Ngày 14 tháng 10 năm 2026
Người phê duyệt ký tên:
Lê Phước Hưng

PHÒNG KINH TẾ
XÃ VĨNH THẠNH
THẨM ĐỊNH
Theo Văn bản số: 86 /TTr-PKT
Ngày 12 tháng 10 năm 2026
Người thẩm định ký tên
Dư Chế Tâm

MẶT CẮT NGANG ĐẠI DIỆN PHẦN ĐƯỜNG
ĐOẠN TUYẾN TỪ KM0+020 ĐẾN KM0+100
TỶ LỆ: 1/75

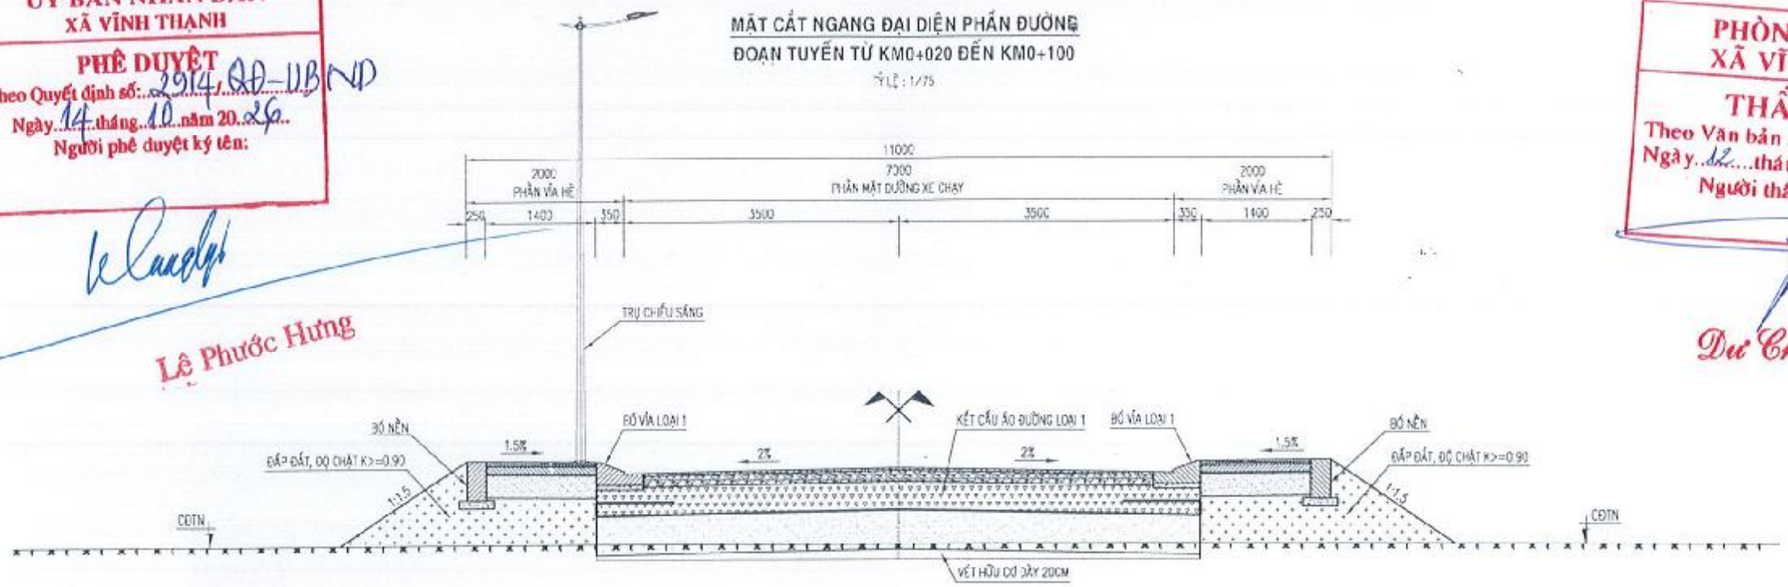

MẶT CẮT NGANG ĐẠI DIỆN PHẦN ĐƯỜNG
ĐOẠN TUYẾN TỪ KM0+100 ĐẾN KM0+483.35
ĐOẠN TUYẾN TỪ KM0+566.67 ĐẾN KM0+684.20
TỶ LỆ: 1/75

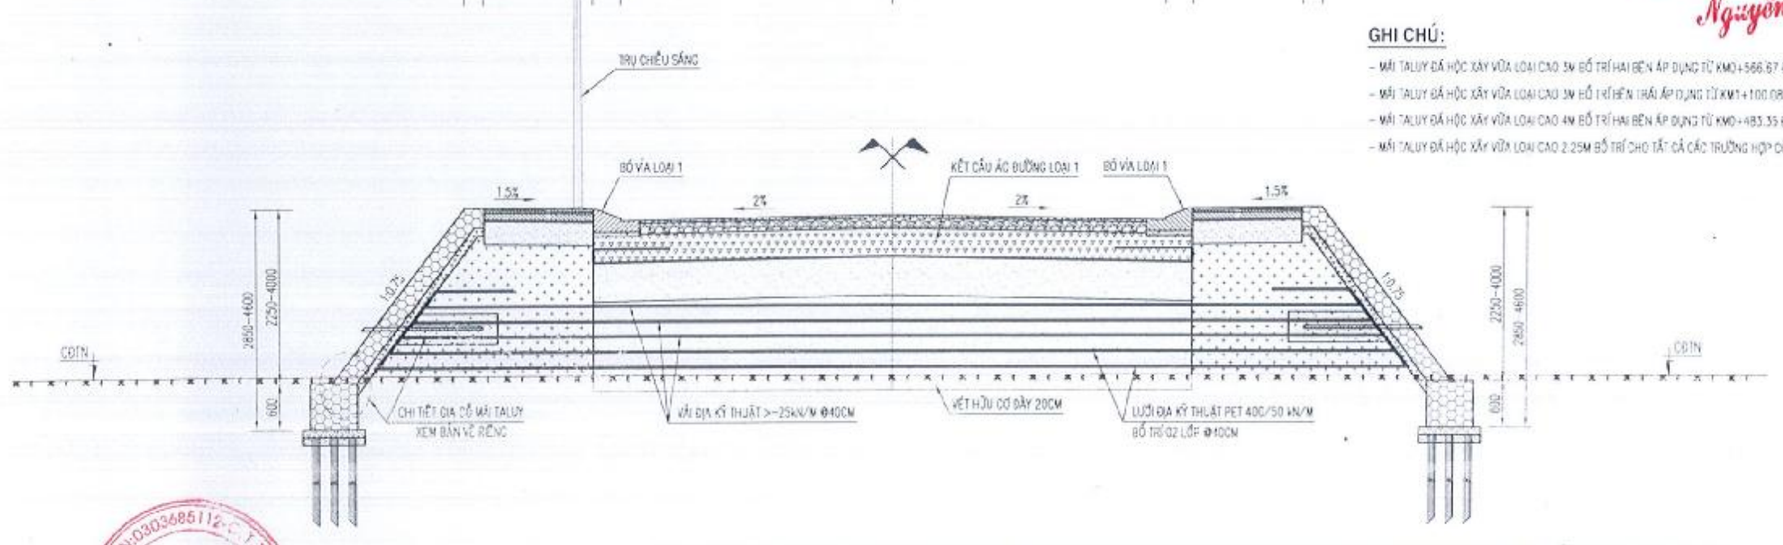

CÔNG TY CỔ PHẦN TƯ VẤN XÂY DỰNG QUỐC HỮU
THẨM TRA
Theo Văn bản số: 16 /TTr-CTT
Ngày 25 tháng 9 năm 2026
Chủ trì bộ môn ký tên
Nguyễn Thúy Hòa

GHI CHÚ:
- MÁI TALUY ĐÁ HỘC XÂY VỮA LOẠI CAO 3M BỐ TRÍ HAI BÊN ÁP DỤNG TỪ KM0+566.67 ĐẾN KM0+720.00; TỪ KM0+860 ĐẾN KM0+880.
- MÁI TALUY ĐÁ HỘC XÂY VỮA LOẠI CAO 3M BỐ TRÍ BÊN TRÁI ÁP DỤNG TỪ KM1+100.08 ĐẾN KM1+174.17.
- MÁI TALUY ĐÁ HỘC XÂY VỮA LOẠI CAO 4M BỐ TRÍ HAI BÊN ÁP DỤNG TỪ KM0+483.35 ĐẾN KM0+515.25; TỪ KM0+534.77 ĐẾN KM0+566.67.
- MÁI TALUY ĐÁ HỘC XÂY VỮA LOẠI CAO 2.25M BỐ TRÍ CHO TẤT CẢ CÁC TRƯỜNG HỢP CÒN LẠI.

ĐƠN VỊ TƯ VẤN	CHỨC DANH	HỌ TÊN	CHỮ KÝ
CÔNG TY TNHH TƯ VẤN XÂY DỰNG NAM CHÍ (Construction Consulting Co., Ltd)	GIÁM ĐỐC	PHẠM SƠN	
Đ/C: 79/5 A12 KP VIỆT MỸ 1, PHƯỜNG BÌNH THẠNH, THÀNH PHỐ HỒ CHÍ MINH	THỰC HIỆN	TRẦN VIỆT CHIẾN	
ĐIỆN THOẠI: (08) 54451875; FAX: (84) (08) 54451874	KIỂM TRA	NGUYỄN VĂN HÙNG	
	CNDA	NGUYỄN BỬU KIỆT	
	CHỦ TRÌ TK	NGUYỄN VĂN PHÁT	

CÔNG TRÌNH: ĐƯỜNG VÀO TRUNG TÂM HÀNH CHÍNH THỊ TRẤN VĨNH THẠNH
ĐỊA ĐIỂM: XÃ VĨNH THẠNH, THÀNH PHỐ CẦN THƠ
THIẾT KẾ BẢN VẼ THI CÔNG

TÊN BẢN VẼ: MẶT CẮT NGANG ĐẠI DIỆN PHẦN ĐƯỜNG

TỶ LỆ:

NGÀY HOÀN THÀNH: / /2026

KÍ HIỆU HỒ SƠ: .../CK1/BVTC/

ỦY BAN NHÂN DÂN
XÃ VĨNH THẠNH

PHÊ DUYỆT
Theo Quyết định số: 2014/QĐ-UBND
Ngày 14 tháng 10 năm 2026
Người phê duyệt ký tên:

Lê Phước Hưng

PHÒNG KINH TẾ
XÃ VĨNH THẠNH

THẨM ĐỊNH
Theo Văn bản số: 36 /TĐ-PKT
Ngày 12 tháng 10 năm 2026
Người thẩm định ký tên

Dư Chế Tâm

MẶT CẮT NGANG ĐẠI DIỆN PHẦN ĐƯỜNG
ĐOẠN TUYẾN TỪ KM0+684.20 ĐẾN KM0+714.84

TỶ LỆ : 1/90

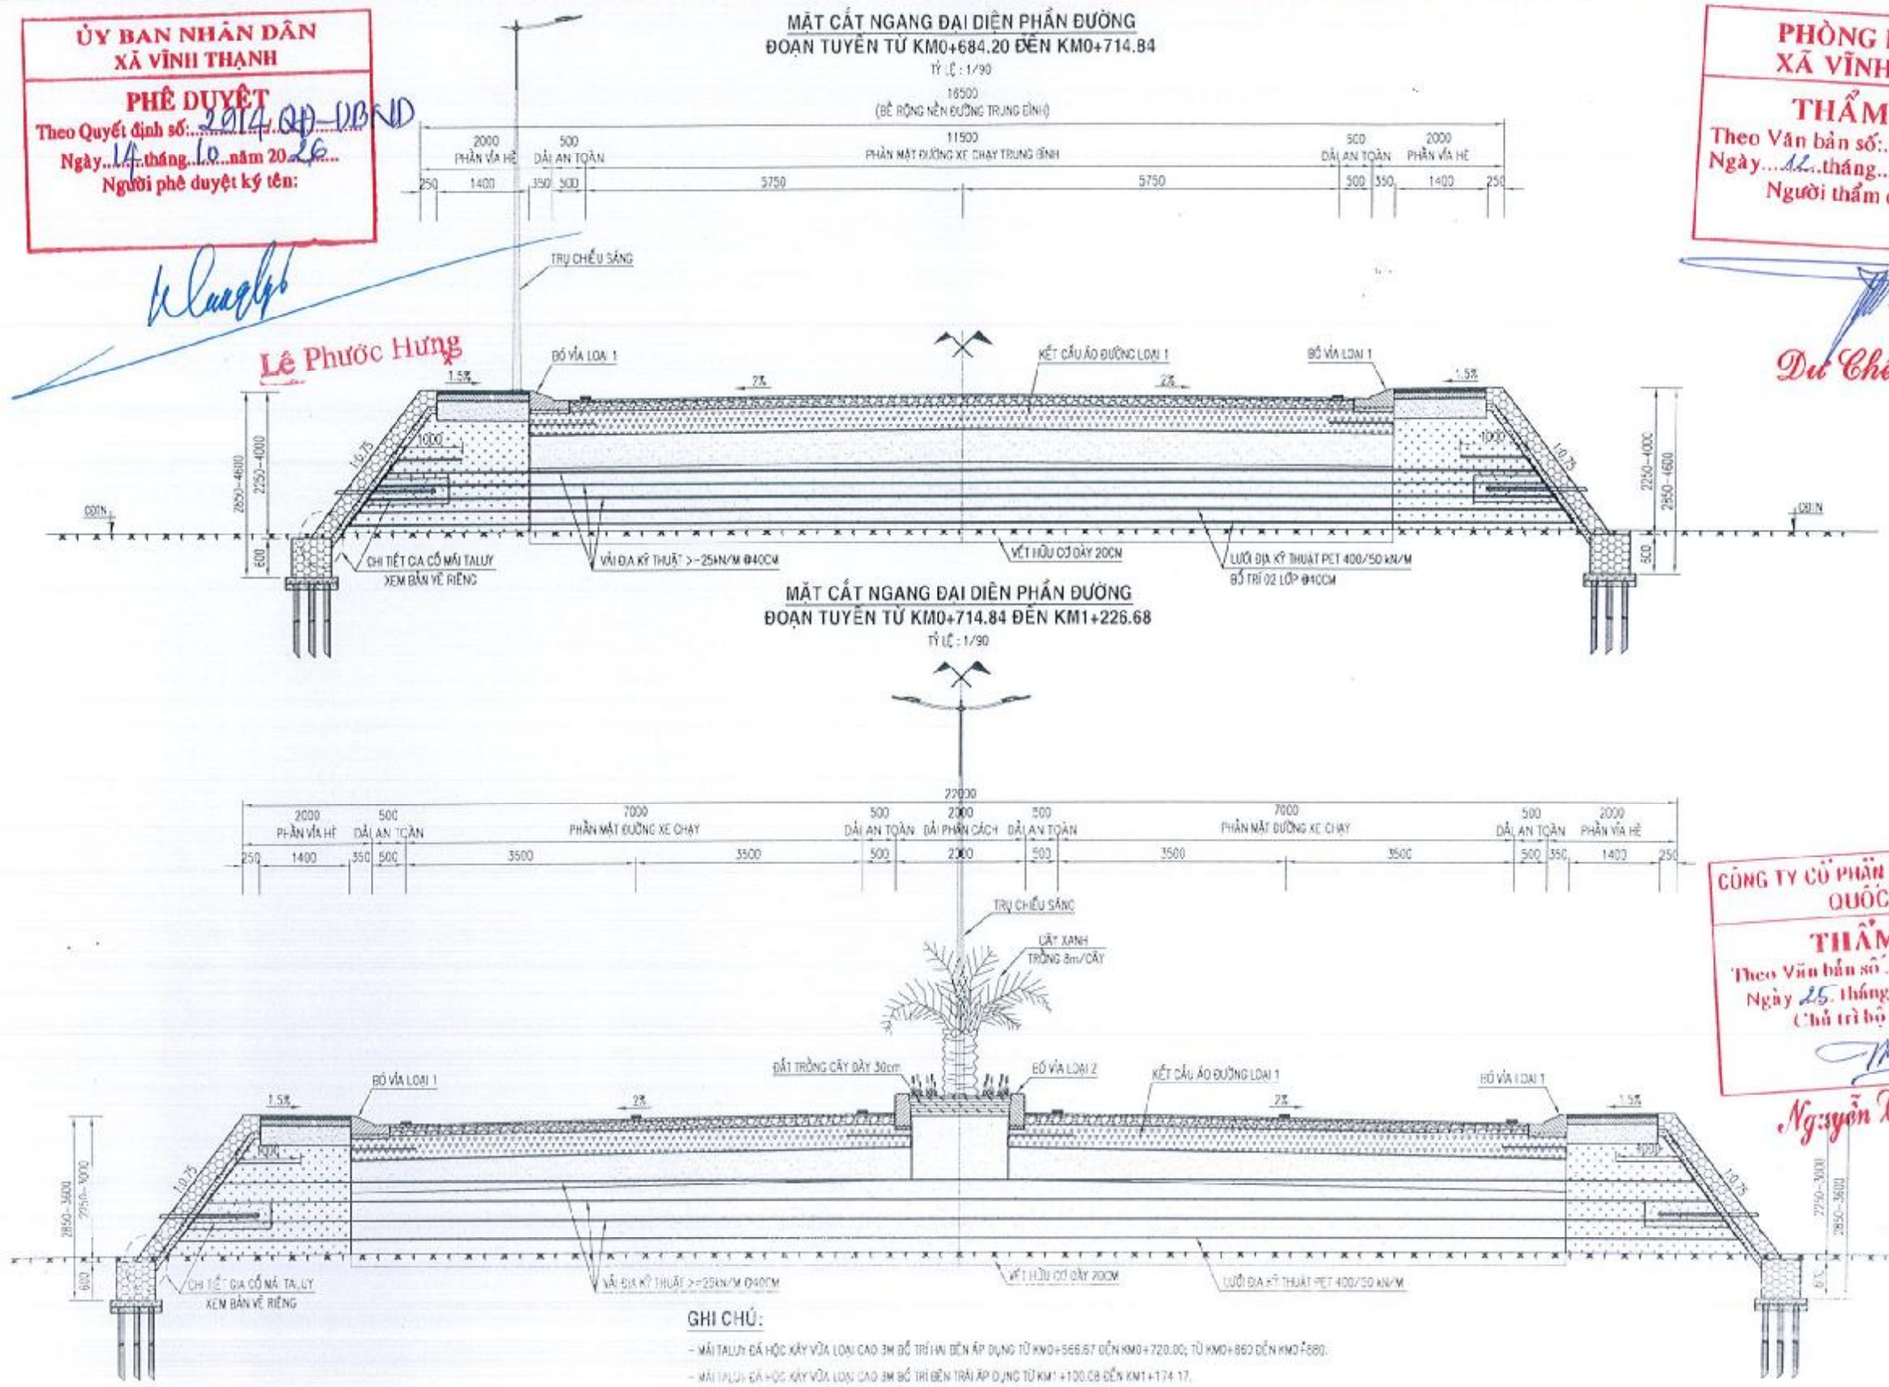

MẶT CẮT NGANG ĐẠI DIỆN PHẦN ĐƯỜNG
ĐOẠN TUYẾN TỪ KM0+714.84 ĐẾN KM1+226.68

TỶ LỆ : 1/90

CÔNG TY CỔ PHẦN TƯ VẤN XÂY DỰNG QUỐC HỮU

THẨM TRA
Theo Văn bản số: 16 /BCT
Ngày 25 tháng 9 năm 2026
Chủ trì bộ môn ký tên

Nguyễn Thúy Hòa

GHI CHÚ:

- MÁI TALUY ĐÁ HỘC XÂY VỮA LOẠI CAO 3M BỐ TRÍ HAI BÊN ÁP DỤNG TỪ KM0+566.67 ĐẾN KM0+720.00; TỪ KM0+860 ĐẾN KM0+880.
- MÁI TALUY ĐÁ HỘC XÂY VỮA LOẠI CAO 3M BỐ TRÍ BÊN TRÁI ÁP DỤNG TỪ KM1+100.08 ĐẾN KM1+174.17.
- MÁI TALUY ĐÁ HỘC XÂY VỮA LOẠI CAO 4M BỐ TRÍ HAI BÊN ÁP DỤNG TỪ KM0+483.35 ĐẾN KM0+515.25; TỪ KM0+534.77 ĐẾN KM0+566.67.
- MÁI TALUY ĐÁ HỘC XÂY VỮA LOẠI CAO 2.25M BỐ TRÍ CHO TẤT CẢ CÁC TRƯỜNG HỢP CÒN LẠI.

ĐƠN VỊ TƯ VẤN		
CÔNG TY TNHH TƯ VẤN XÂY DỰNG NAM CHÍ Construction Consulting Co., Ltd Đ/C: 79/5 A12 KÔ VIỆT NGHỆ TĨNH, PHƯỜNG BÌNH THẠNH THÀNH PHỐ HỒ CHÍ MINH ĐIỆN THOẠI: (08) 54451873; FAX: (84) (08) 54451874	CÔNG TY TRÁCH NHIỆM HỮU HẠN TƯ VẤN XÂY DỰNG NAM CHÍ M.S.D.N: 0303685112-C.T.N.H.H PHẠM SƠN	

CHỨC DANH	HỌ TÊN	CHỮ KÝ
THỰC HIỆN	TRẦN VIỆT CHIẾN	
KIỂM TRA	NGUYỄN VĂN HÙNG	
CNĐA	NGUYỄN BỬU KIỆT	
CHỦ TRÌ TK	NGUYỄN VĂN PHÁT	

CÔNG TRÌNH:	ĐƯỜNG VÀO TRUNG TÂM HÀNH CHÍNH THỊ TRẤN VĨNH THẠNH	TÊN BẢN VẼ	TỶ LỆ / HẠN VẼ SỐ
ĐỊA ĐIỂM:	XÃ VĨNH THẠNH, THÀNH PHỐ CẦN THƠ	MẶT CẮT NGANG ĐẠI DIỆN PHẦN ĐƯỜNG	NGÀY HOÀN THÀNH: / /2026
	THIẾT KẾ BẢN VẼ THI CÔNG		K' HIỆU HỒ SƠ: .../BVTC/

ỦY BAN NHÂN DÂN
XÃ VĨNH THẠNH
PHÊ DUYỆT
Theo Quyết định số: 2914/QĐ-UBND
Ngày 14 tháng 10 năm 2026
Người phê duyệt ký tên:

Lê Phước Hưng

PHÒNG KINH TẾ
XÃ VĨNH THẠNH
THẨM ĐỊNH
Theo Văn bản số: 36 /TTr-PKT
Ngày 12 tháng 10 năm 2026
Người thẩm định ký tên

Dư Chế Tâm

MẶT CẮT NGANG ĐẠI DIỆN PHẦN ĐƯỜNG NHÁNH GIỮA
ĐOẠN TUYẾN TỪ KM0+00 ĐẾN KM0+057.62

TỶ LỆ : 1/75

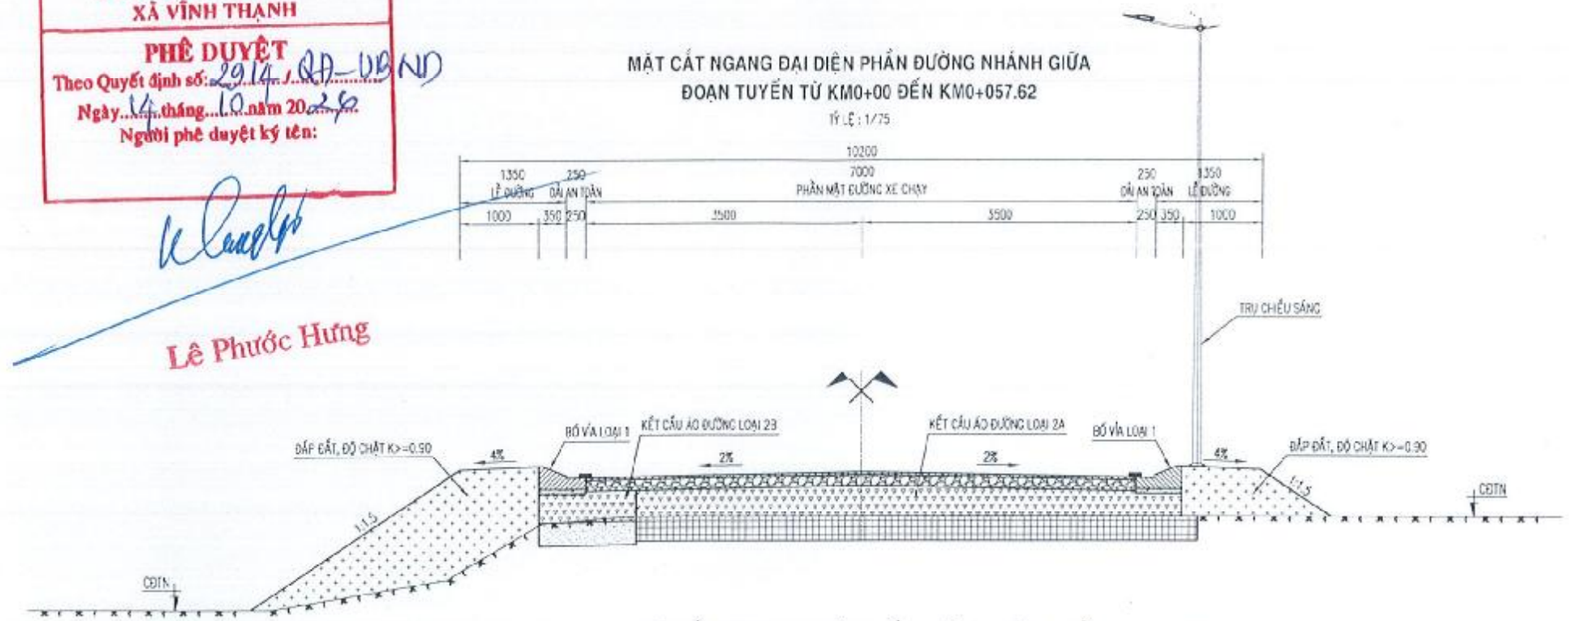

MẶT CẮT NGANG ĐẠI DIỆN PHẦN ĐƯỜNG NHÁNH PHẢI
ĐOẠN TUYẾN TỪ KM0+062.12 ĐẾN KM0+149.63

TỶ LỆ : 1/75

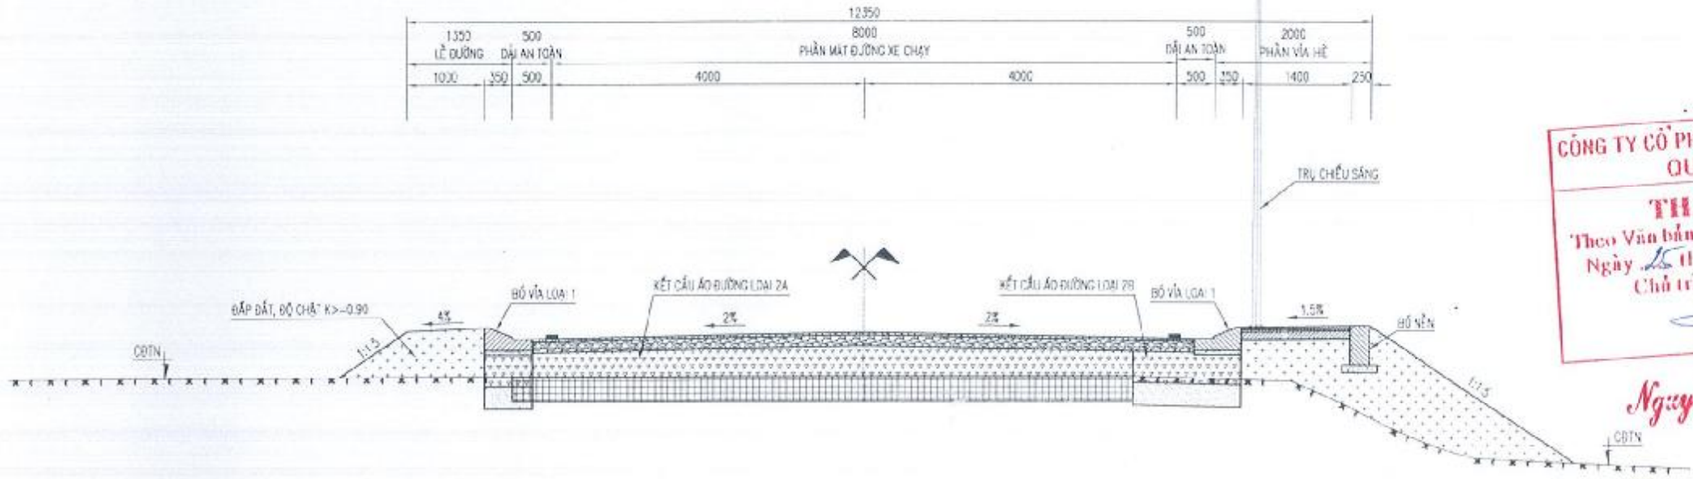

CÔNG TY CỔ PHẦN TƯ VẤN XÂY DỰNG
QUỐC HỮU
THẨM TRA
Theo Văn bản số: 16 /BCTT
Ngày 15 tháng 9 năm 2026
Chủ trì bộ môn ký tên

Nguyễn Thúy Hòa

ĐƠN VỊ TƯ VẤN	CHỦ TRÌ TK	NGUYỄN VĂN PHÁT
CÔNG TY TNHH TƯ VẤN XÂY DỰNG NAM CHÍ Construction Consulting Co., Ltd Đ/C : 79/9 A12 XÔ VIẾT NGHỆ TĨNH, PHƯỜNG BÌNH THẠNH, THÀNH PHỐ HỒ CHÍ MINH ĐIỆN THOẠI : (08) 54451873, FAX : (84) (08) 54451874	GIÁM ĐỐC	PHẠM SƠN
CÔNG TRÌNH: ĐƯỜNG VÀO TRUNG TÂM HÀNH CHÍNH TH! TRẤN VĨNH THẠNH		
ĐỊA ĐIỂM: XÃ VĨNH THẠNH, THÀNH PHỐ CẦN THƠ		
THIẾT KẾ BẢN VẼ THI CÔNG		
TÊN BẢN VẼ: MẶT CẮT NGANG ĐẠI DIỆN PHẦN ĐƯỜNG	TỶ LỆ	BẢN VẼ SỐ
	NGÀY HOÀN THÀNH: / /2026	
	KÍ HIỆU HỒ SƠ: .../BVTC/	

ỦY BAN NHÂN DÂN
XÃ VĨNH THẠNH
PHÊ DUYỆT
Theo Quyết định số: 2914/QĐ-UBND
Ngày 14 tháng 10 năm 2025
Người phê duyệt ký tên:

Lê Phước Hưng

PHÒNG KINH TẾ
XÃ VĨNH THẠNH
THẨM ĐỊNH
Theo Văn bản số: 56 /TTr-PKT
Ngày 12 tháng 10 năm 2026
Người thẩm định ký tên

Dư Chế Tâm

MẶT CẮT NGANG ĐẠI DIỆN PHẦN ĐƯỜNG NHÁNH TRÁI
ĐOẠN TUYẾN TỪ KM0+062.12 ĐẾN KM0+146.17
TỶ LỆ : 1/75

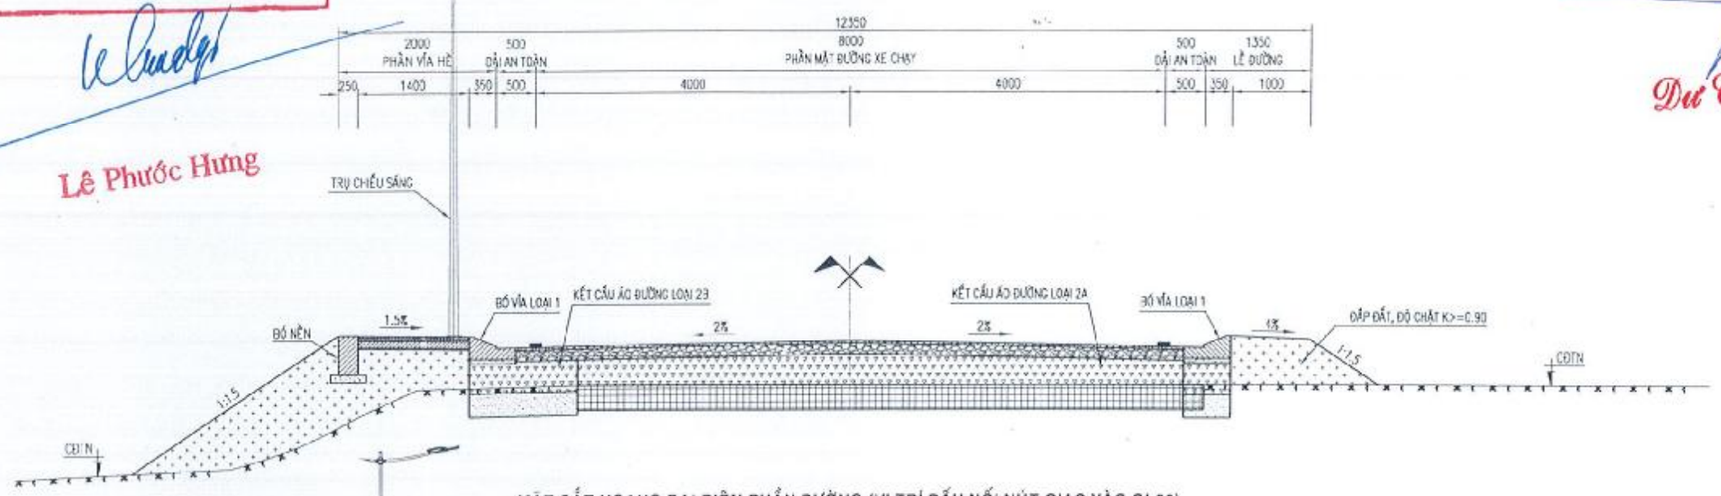

MẶT CẮT NGANG ĐẠI DIỆN PHẦN ĐƯỜNG (VỊ TRÍ ĐẤU NỐI NÚT GIAO VÀO QL80)
TỶ LỆ : 1/75

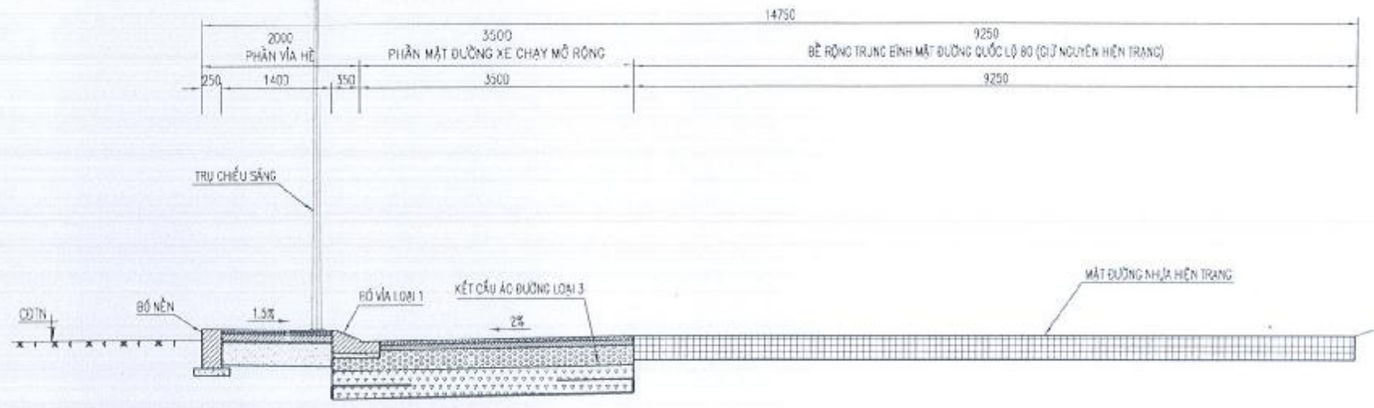

CÔNG TY CỔ PHẦN TƯ VẤN XÂY DỰNG QUỐC HỮU
THẨM TRA
Theo Văn bản số: 16 /BCTT
Ngày 25 tháng 9 năm 2026
Chủ trì bộ môn ký tên

Nguyễn Thúy Hòa

ĐƠN VỊ TƯ VẤN	GIÁM ĐỐC:	CHỨC DANH	HỌ TÊN	CHỮ KÝ	CÔNG TRÌNH:	TÊN BẢN VẼ	TỶ LỆ	BẢN VẼ SỐ
CÔNG TY TNHH TƯ VẤN XÂY DỰNG NAM CHÍ Construction Consulting Co. Đ/C: 79/5 A12 XÔ VIẾT NGHỆ TĨNH, PHƯỜNG BÌNH THẠNH, THÀNH PHỐ HỒ CHÍ MINH ĐIỆN THOẠI: (08) 54431873; FAX: (84) (08) 54431871	PHẠM SƠN	THỰC HIỆN	TRẦN VIỆT CHIẾN		ĐƯỜNG VÀO TRUNG TÂM HÀNH CHÍNH THỊ TRẤN VĨNH THẠNH	MẶT CẮT NGANG ĐẠI DIỆN PHẦN ĐƯỜNG		
		KIỂM TRA	NGUYỄN VĂN HÙNG				NGÀY HOÀN THÀNH: / /2026	
		CNDA	NGUYỄN BÚC KIỆT		ĐỊA ĐIỂM: XÃ VĨNH THẠNH, THÀNH PHỐ CẦN THƠ			
		CHỦ TRÌ TK	NGUYỄN VĂN PHÁT		THIẾT KẾ BẢN VẼ THI CÔNG		KÍ HIỆU HỒ SƠ: ../CKT/BVTC/	

KẾT CẤU ÁO ĐƯỜNG LOẠI 1

TỈ LỆ:1/ 20

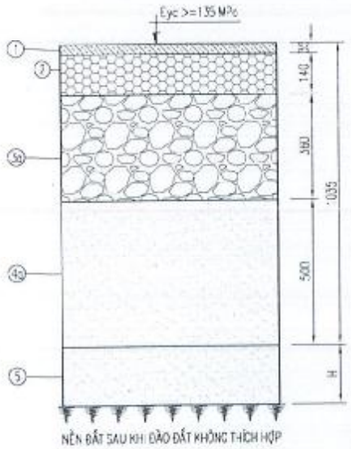

KẾT CẤU ÁO ĐƯỜNG LOẠI 2A

TỈ LỆ:1/ 20

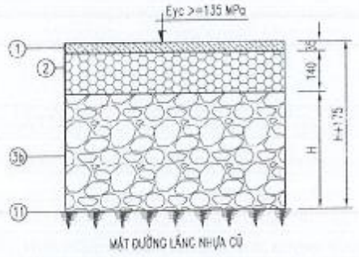

KẾT CẤU ÁO ĐƯỜNG LOẠI 3

TỈ LỆ:1/ 20

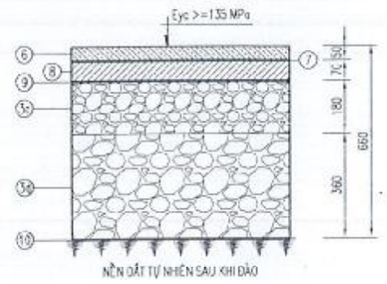

KẾT CẤU VỈA HÈ

TỶ LỆ: 1/20

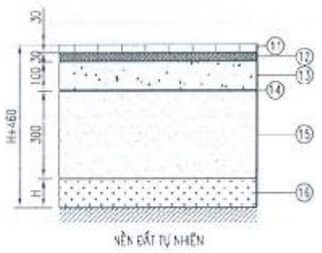

KÝ HIỆU CÁC LỚP VẬT LIỆU

① LÁNG NHỰA 3 LỚP TIÊU CHUẨN DÀY 3.5CM TIÊU CHUẨN 4.5KG/M2.
② LỚP ĐÁ DĂM NƯỚC DÀY 14CM.
③a CẤP PHỐI ĐÁ DĂM LOẠI II (Dmax=37.5mm) DÀY 36CM, K>=0.98.
③b BÙ VÊNH CẤP PHỐI ĐÁ DĂM LOẠI II (Dmax=37.5mm), K>=0.98.
③c CẤP PHỐI ĐÁ DĂM LOẠI I (Dmax=25mm) DÀY 18CM, K>=0.98.
③d CẤP PHỐI ĐÁ DĂM LOẠI II (Dmax=37.5mm) DÀY 36CM, K>=0.98.
③e CẤP PHỐI ĐÁ DĂM LOẠI II (Dmax=37.5mm) DÀY 40CM, K>=0.98.
④a CÁT ĐẮP DÀY 50CM, K>=0.98.
④b CÁT ĐẮP DÀY 30CM, K>=0.98.
⑤ CÁT ĐẮP BÙ VÊNH DÀY, K>=0.95.
⑥ BÊ TÔNG NHỰA CHẶT C12.5 DÀY 5CM.
⑦ TƯỚI NHỰA DÍNH BÁM TIÊU CHUẨN 0.5KG/M2.
⑧ BÊ TÔNG ĐÁ VỈA CHẶT C19 DÀY 7CM.
⑨ TƯỚI NHỰA THẤM BÁM TIÊU CHUẨN 1KG/M2.
⑩ VẢI ĐỊA KỸ THUẬT R>=25KN/M.
⑪ CÂY SỌC MẶT ĐƯỜNG HIỆN HỮU.
⑫ LÁT GẠCH TERRAZZO 40x40x3CM.
⑬ VỮA XI MĂNG CỐ DÀY 3CM.
⑭ BÊ TÔNG ĐÁ 1x2 C12 DÀY 10CM.
⑮ LỚP NI LÔNG LÓT.
⑯ CÁT ĐẮP DÀY 30CM, K>=0.95.
⑰ ĐẤT ĐẮP BÙ VÊNH, K>=0.90.

PHÒNG KINH TẾ
XÃ VĨNH THẠNH
THẨM ĐỊNH
Theo Văn bản số: 36 ... TĐ-PKT
Ngày 12 tháng 10 năm 2026
Người thẩm định ký tên

ỦY BAN NHÂN DÂN
XÃ VĨNH THẠNH
PHÊ DUYỆT
Theo Quyết định số: 2914/QĐ-UBND
Ngày 14 tháng 10 năm 2026
Người phê duyệt ký tên:
Lê Phước Hưng

KẾT CẤU ÁO ĐƯỜNG LOẠI 2B

TỈ LỆ:1/ 20



CHI TIẾT DẢI PHÂN CÁCH GIỮA TRỒNG CÂY

TỶ LỆ : 1/20

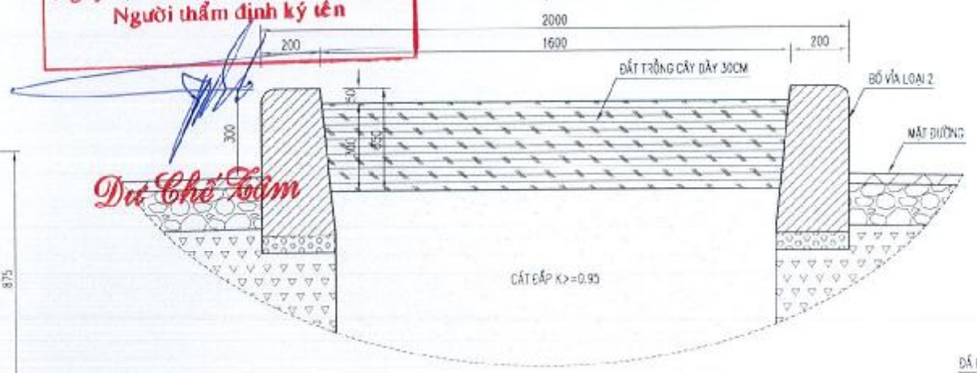

Dư Chế Tâm

CHI TIẾT GIA CỐ MÁI TALUY

TỶ LỆ : 1/30

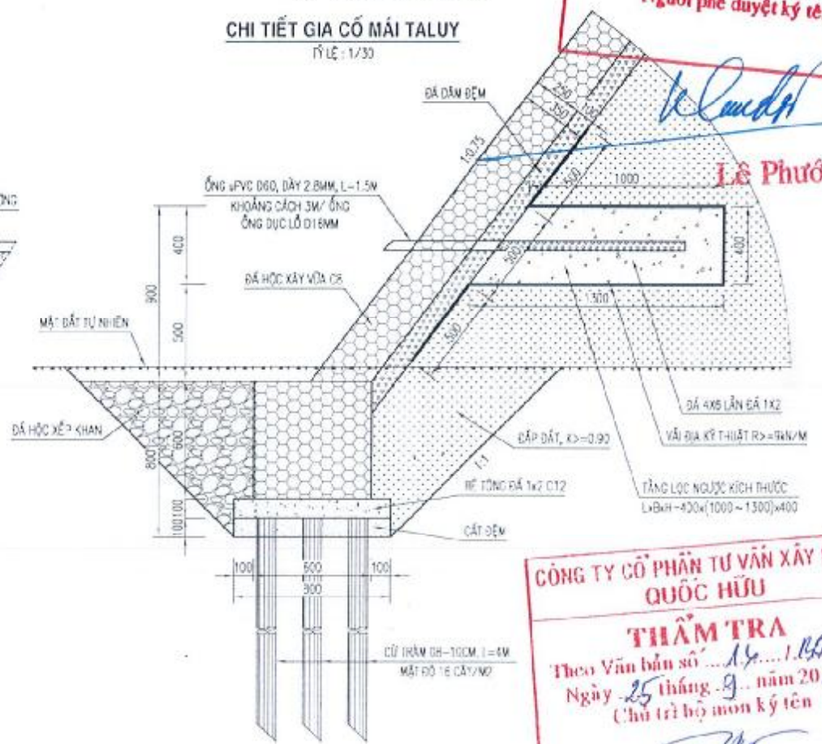

CÔNG TY CỔ PHẦN TƯ VẤN XÂY DỰNG
QUỐC HỮU
THẨM TRA
Theo Văn bản số: 14 ... 1407...
Ngày 25 tháng 9 năm 2026
Chủ trì bộ môn ký tên
Nguyễn Thúy Hòa

BỜ NỀN

TỶ LỆ : 1/20

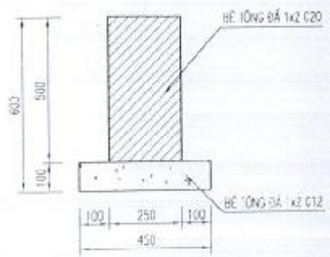

CHI TIẾT BỜ VỈA LOẠI 1

TỶ LỆ : 1/20

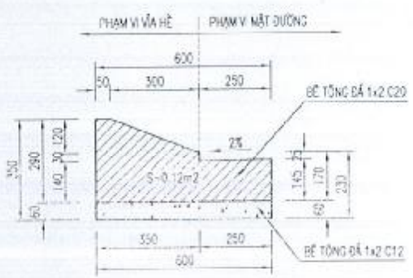

CHI TIẾT BỜ VỈA LOẠI 2

TỶ LỆ : 1/20

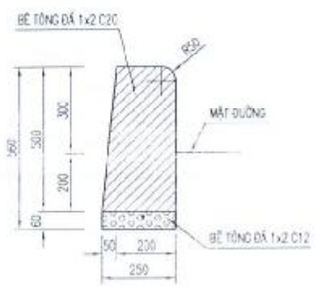

CHI TIẾT VẢI ĐỊA KỸ THUẬT R>=25kN/m

TỶ LỆ : 1/25

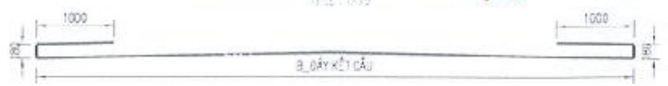

ĐƠN VỊ TƯ VẤN	CHỨC DANH	HỌ TÊN	CHỮ KÝ
CÔNG TY TNHH TƯ VẤN XÂY DỰNG NAM CHÍ Construction Consulting Co., Ltd Đ/C: 79/5 A12 XÔ VIẾT NGHỆ TĨNH, PHƯỜNG BÌNH THẠNH, THÀNH PHỐ HỒ CHÍ MINH ĐIỆN THOẠI: (08) 54451873, FAX: (84) (08) 54451873	THỰC HIỆN	TRẦN VIỆT CHIẾN	
GIÁM ĐỐC TRẦN SƠN	KIỂM TRA	NGUYỄN VĂN HÙNG	
	CNĐA	NGUYỄN BÙU KIẾT	
	CHỦ TRÌ TK	NGUYỄN VĂN PHÁI	

CÔNG TRÌNH:	TÊN BẢN VẼ	TỶ LỆ	BẢN VẼ SỐ
ĐƯỜNG VÀO TRUNG TÂM HÀNH CHÍNH THỊ TRẤN VĨNH THẠNH	CHI TIẾT KẾT CẤU ÁO ĐƯỜNG		
ĐỊA ĐIỂM: XÃ VĨNH THẠNH, THÀNH PHỐ CẦN THƠ		NGÀY HOÀN THÀNH: / /2026	
THIẾT KẾ BẢN VẼ THI CÔNG		KÍ HIỆU HỒ SƠ: .../CKT/BVTC/	

PHÒNG KINH TẾ
XÃ VĨNH THẠNH
THẨM ĐỊNH
Theo Văn bản số: 36 /TĐ-PKT
Ngày 12 tháng 10 năm 2026
Người thẩm định ký tên

Đỗ Chế Tâm

ỦY BAN NHÂN DÂN
XÃ VĨNH THẠNH
PHÊ DUYỆT
Theo Quyết định số: 2914/QĐ-UBND
Ngày 14 tháng 10 năm 2026
Người phê duyệt ký tên:

Lê Phước Hưng

BÌNH ĐỒ TRẮC DỌC THIẾT KẾ TUYẾN QL80

TỶ LỆ: 1/1000

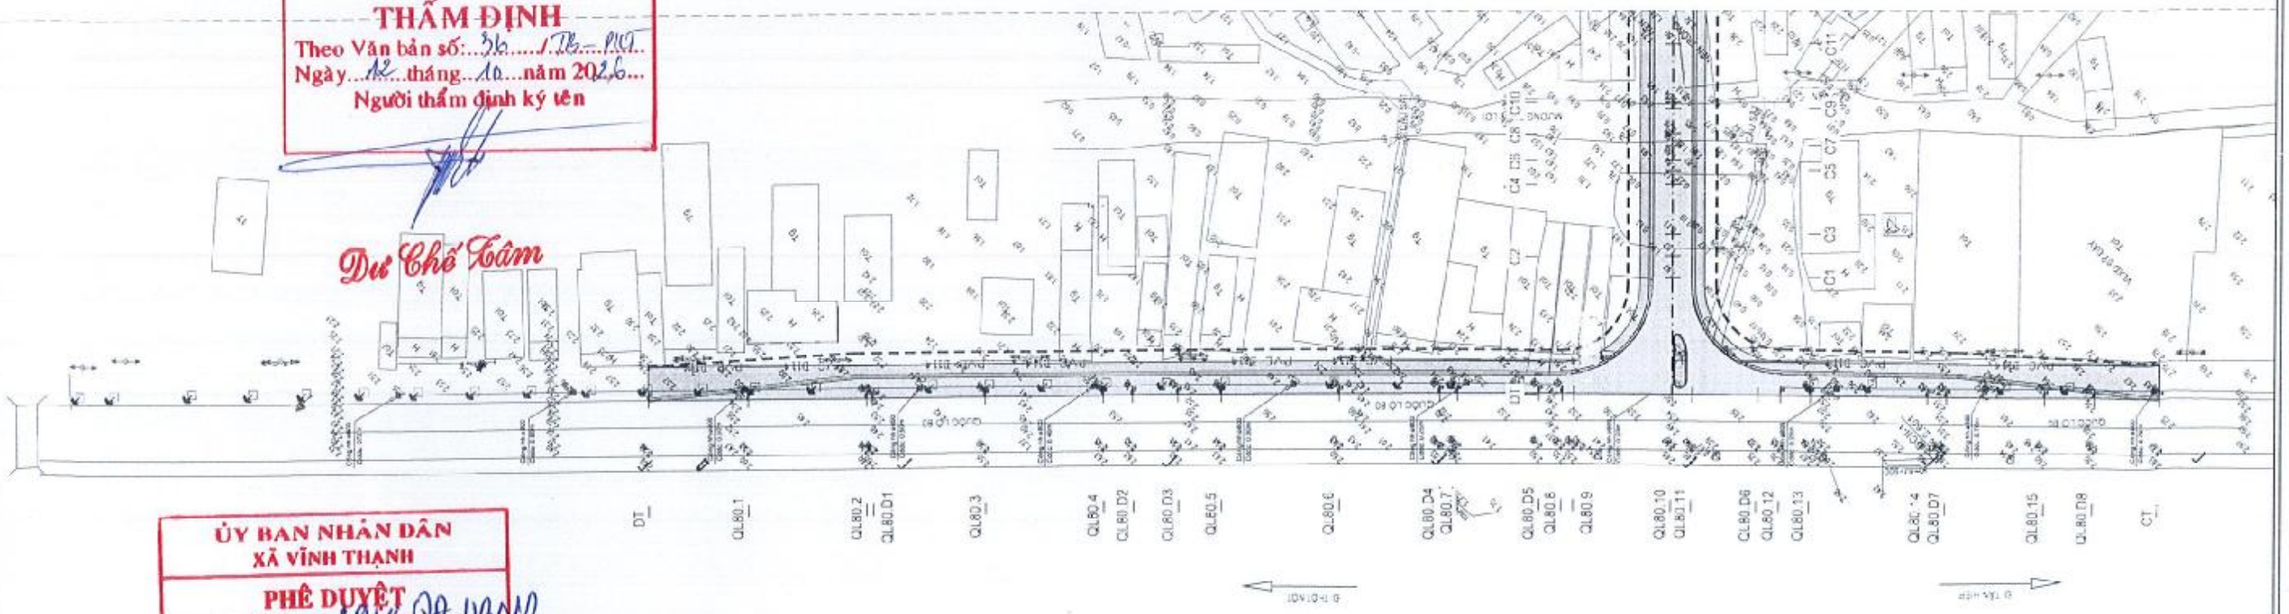

TỶ LỆ NGANG: 1/1000
TỶ LỆ ĐỨNG: 1/100

| | | |

BÌNH ĐỒ TRẮC DỌC THIẾT KẾ TUYẾN CHÍNH

TỶ LỆ: 1/1000

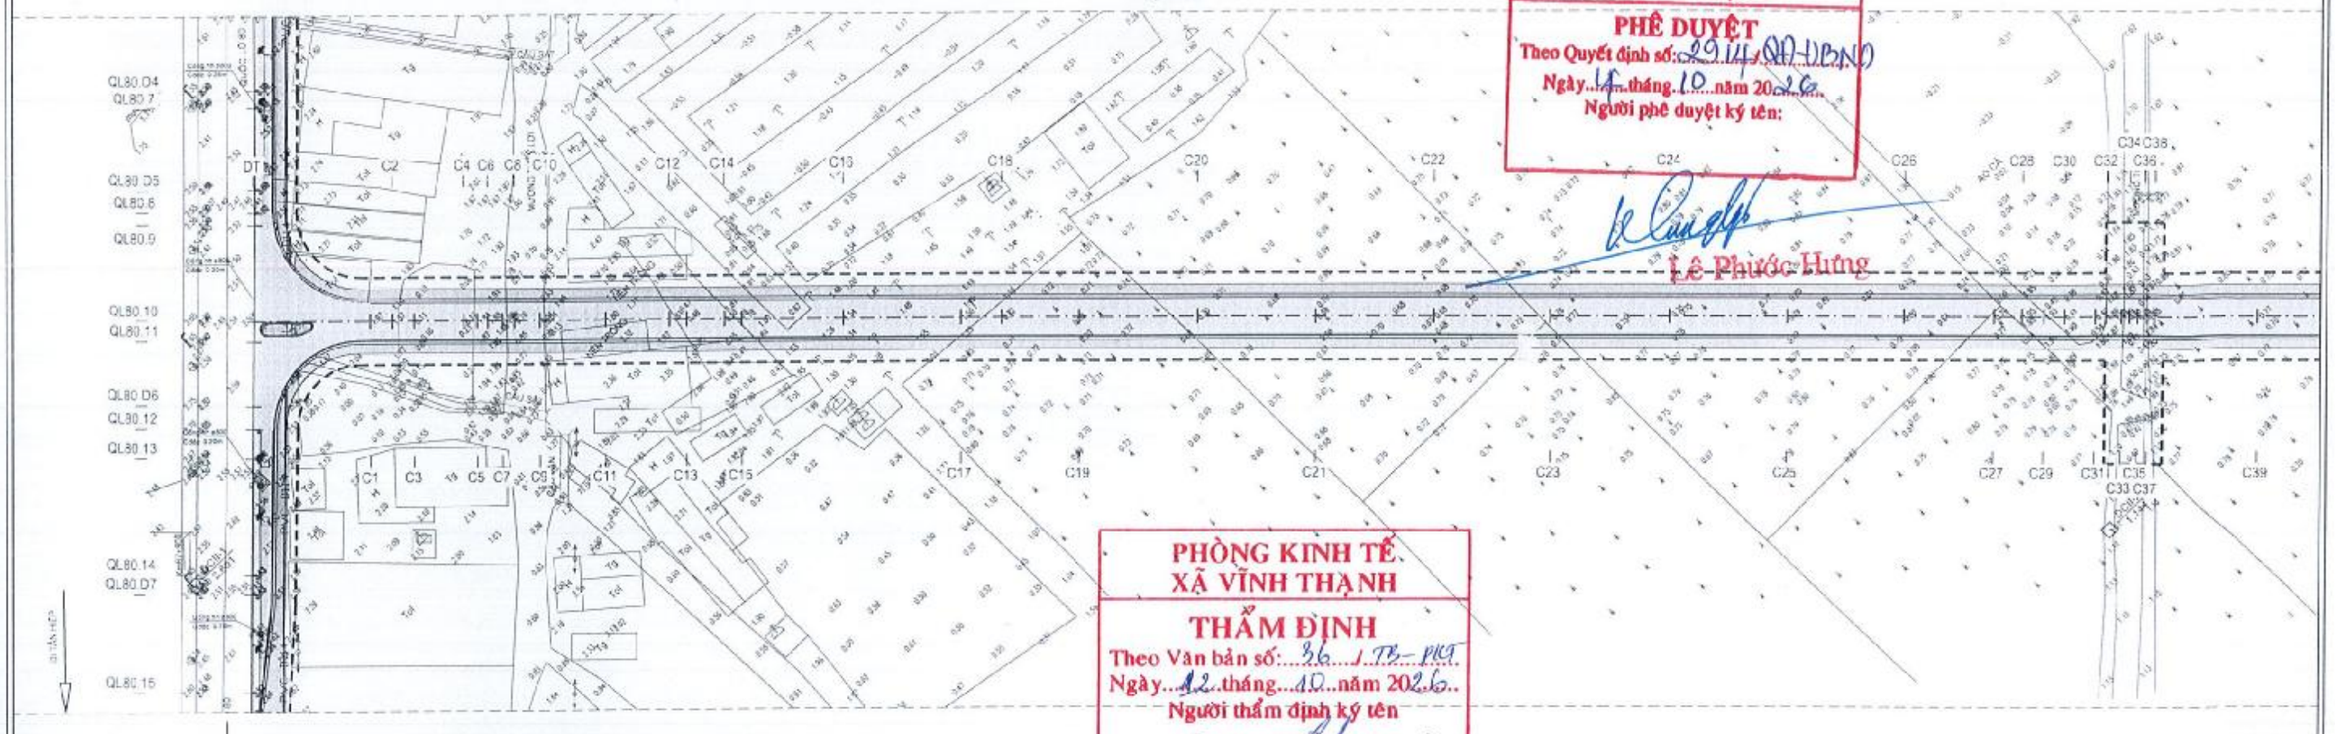

ỦY BAN NHÂN DÂN
XÃ VĨNH THẠNH

PHÊ DUYỆT
Theo Quyết định số: 2914/QĐ-UBND
Ngày 16 tháng 10 năm 2026
Người phê duyệt ký tên:

Lê Phước Hưng

PHÒNG KINH TẾ
XÃ VĨNH THẠNH

THẨM ĐỊNH
Theo Văn bản số: 326/TĐ-PKT
Ngày 12 tháng 10 năm 2026
Người thẩm định ký tên

Dư Chế Tâm

CÔNG TY CỔ PHẦN TƯ VẤN XÂY DỰNG
QUỐC HỮU

THẨM TRA
Theo Văn bản số 16/TT
Ngày 25 tháng 9 năm 2026
Chủ trì bộ môn ký tên

Nguyễn Thúy Hòa

ĐƠN VỊ TƯ VẤN	GIÁM ĐỐC
CÔNG TY TNHH TƯ VẤN XÂY DỰNG NAM CHÍ Construction Consulting Co., Ltd ĐỊA CHỈ: 78/5 A12 XÔ VIẾT NGHỆ TĨNH, PHƯỜNG BÌNH THẠNH, THÀNH PHỐ HỒ CHÍ MINH ĐIỆN THOẠI: (08) 54451873; FAX: (84) (08) 54451874	PHẠM SƠN

CHỨC DANH	HỌ TÊN	CHỮ KÝ
THỰC HIỆN	TRẦN VIỆT CHIẾN	
KIỂM TRA	NGUYỄN VĂN HÙNG	
CNĐA	NGUYỄN BỬU KẾT	
CHỦ TRÌ TK	NGUYỄN VĂN PHÁT	

CÔNG TRÌNH: ĐƯỜNG VÀO TRUNG TÂM HÀNH CHÍNH - THỊ TRẤN VĨNH THẠNH

ĐỊA ĐIỂM: XÃ VĨNH THẠNH, THÀNH PHỐ CẦN THƠ

THIẾT KẾ BẢN VẼ THI CÔNG

TÊN BẢN VẼ	TỶ LỆ	BẢN VẼ SỐ
BÌNH ĐỒ TRẮC DỌC THIẾT KẾ TUYẾN CHÍNH		
	NGÀY HOÀN THÀNH: / /2026	
	KÍ HIỆU HỒ SƠ: .../CKT/ĐVTC/	

BÌNH ĐỒ TRẮC DỌC THIẾT KẾ TUYẾN CHÍNH

TỶ LỆ: 1/1000

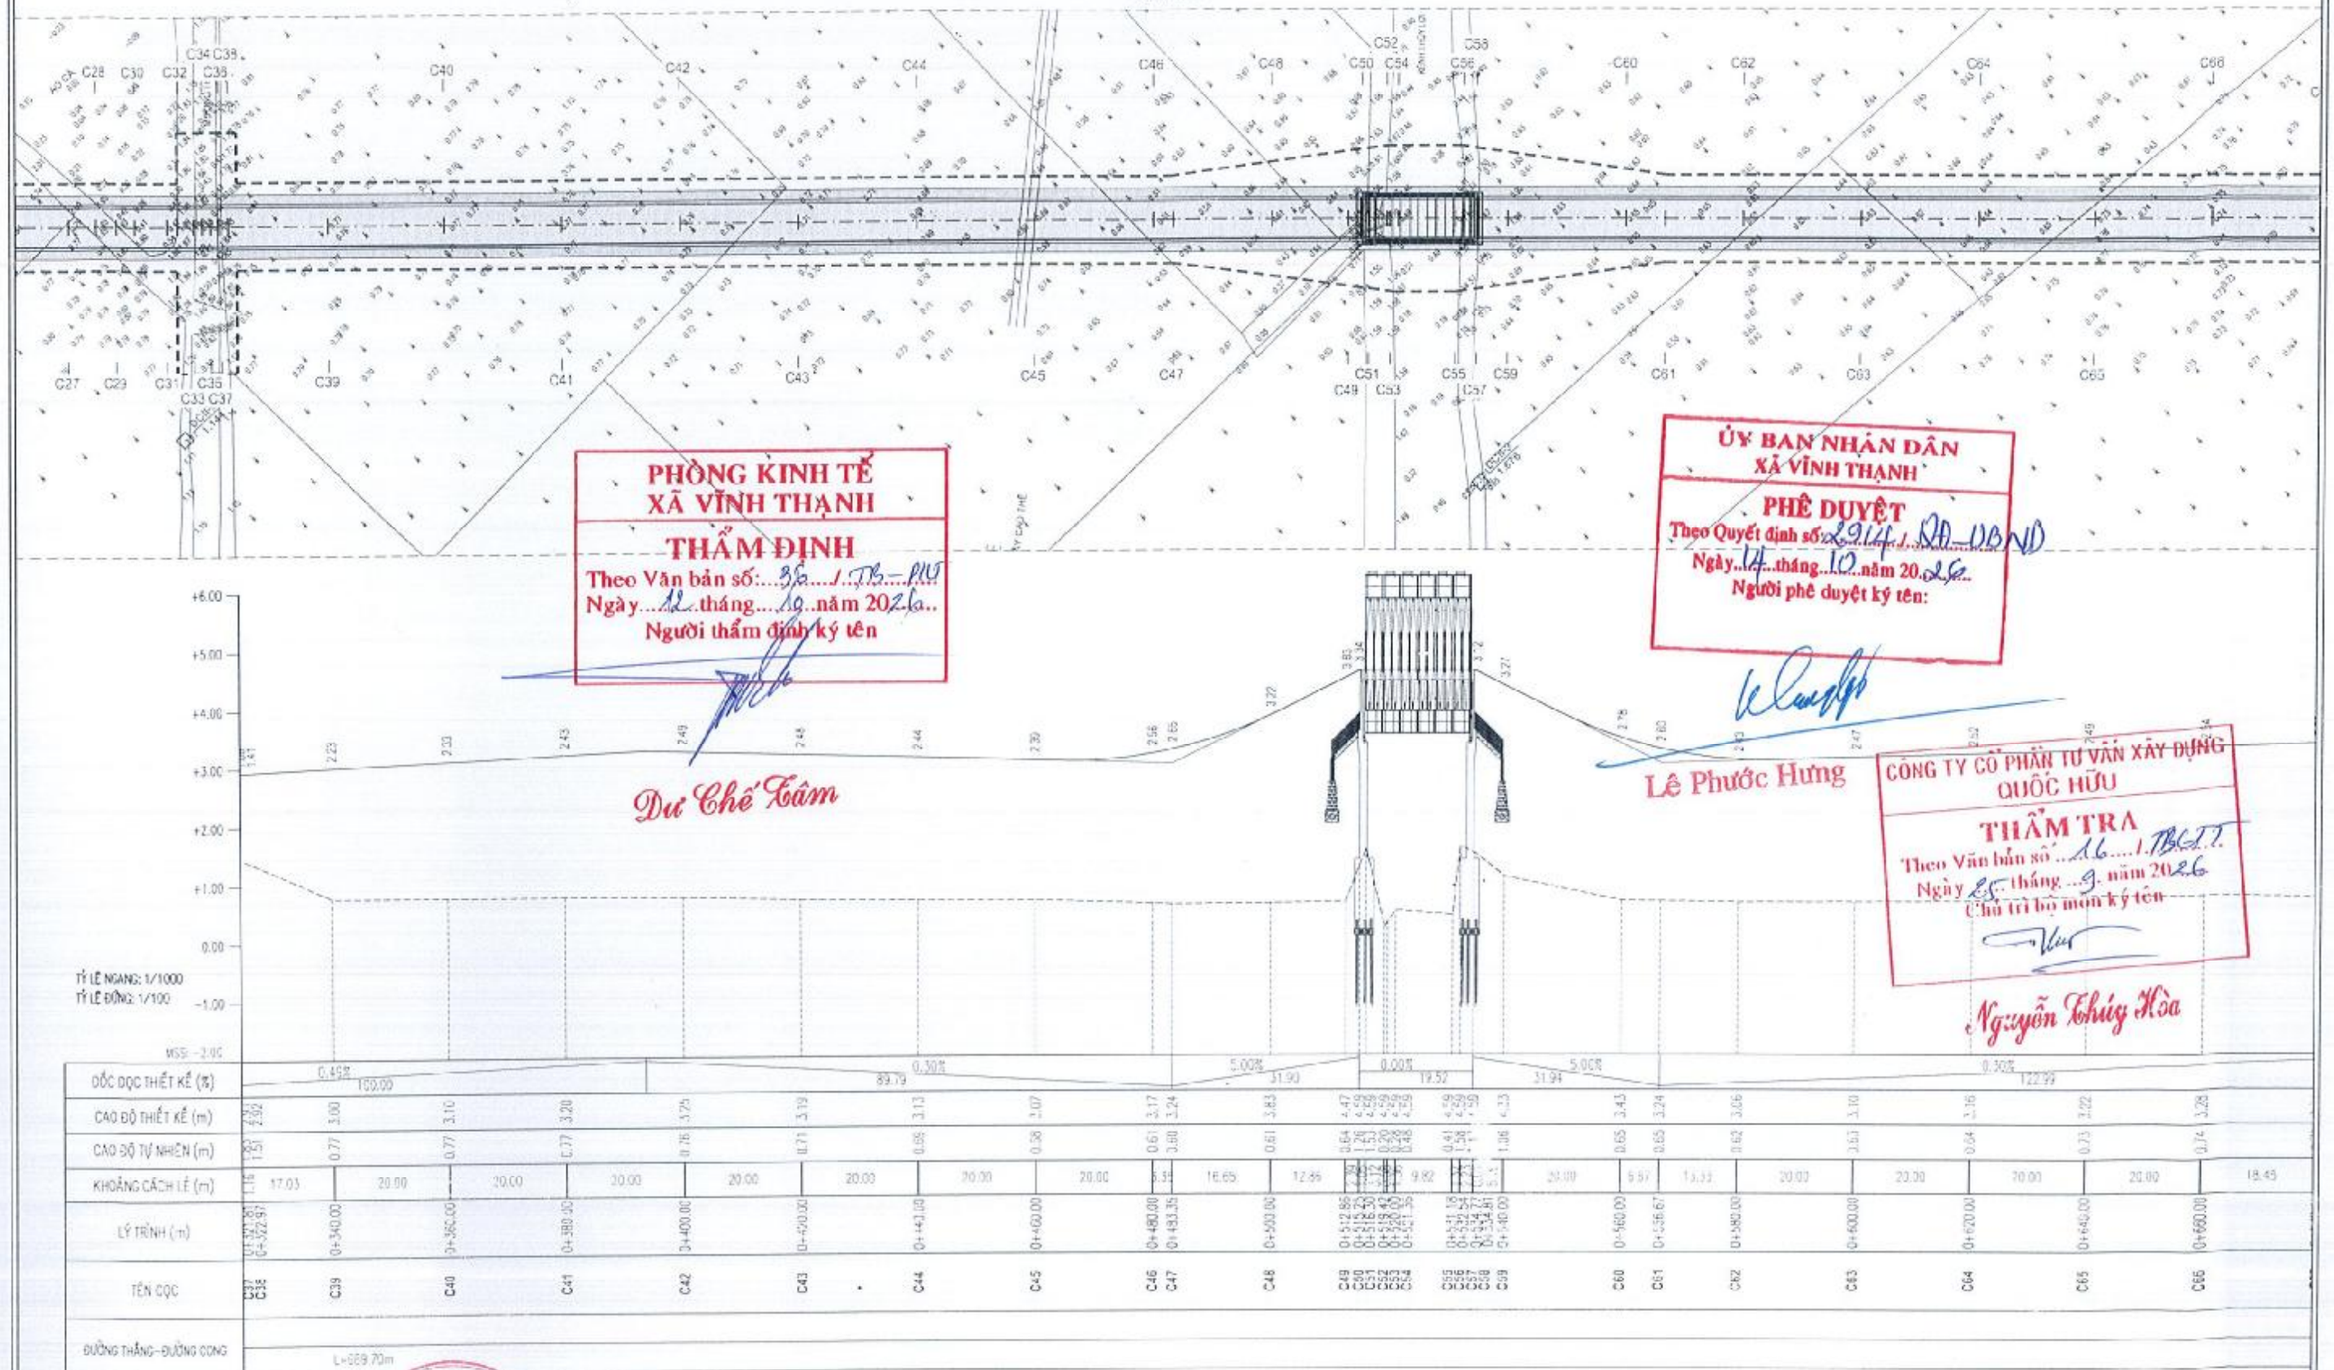

TỶ LỆ NGANG: 1/1000
TỶ LỆ ĐỨNG: 1/100

| | | |

BÌNH ĐỒ TRẮC DỌC THIẾT KẾ TUYẾN CHÍNH

TỶ LỆ: 1/1000

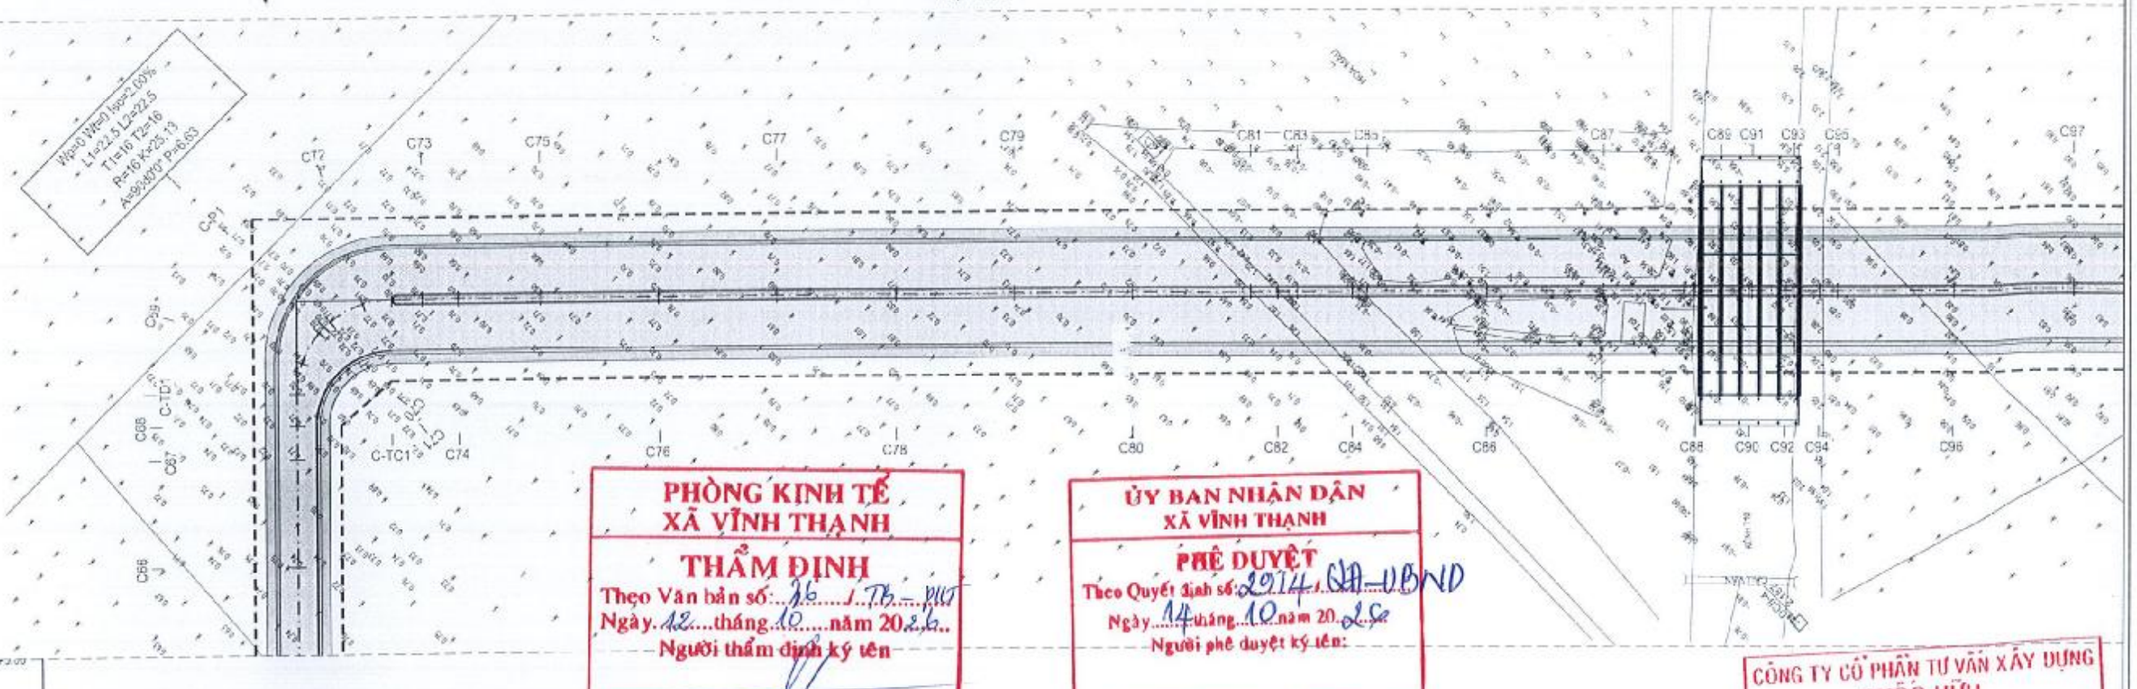

PHÒNG KINH TẾ
XÃ VĨNH THẠNH
THẨM ĐỊNH
Theo Văn bản số: 16 /TTr-PKT
Ngày 12 tháng 10 năm 2026
Người thẩm định ký tên

Dư Chế Tâm

ỦY BAN NHÂN DÂN
XÃ VĨNH THẠNH
PHÊ DUYỆT
Theo Quyết định số: 2014 /QĐ-UBND
Ngày 14 tháng 10 năm 2026
Người phê duyệt ký tên:

Lê Phước Hưng

CÔNG TY CỔ PHẦN TƯ VẤN XÂY DỰNG QUỐC HỮU
THẨM TRA
Theo Văn bản số 16 /TTr
Ngày 25 tháng 9 năm 2026
Chủ trì bộ môn ký tên

Nguyễn Thúy Hòa

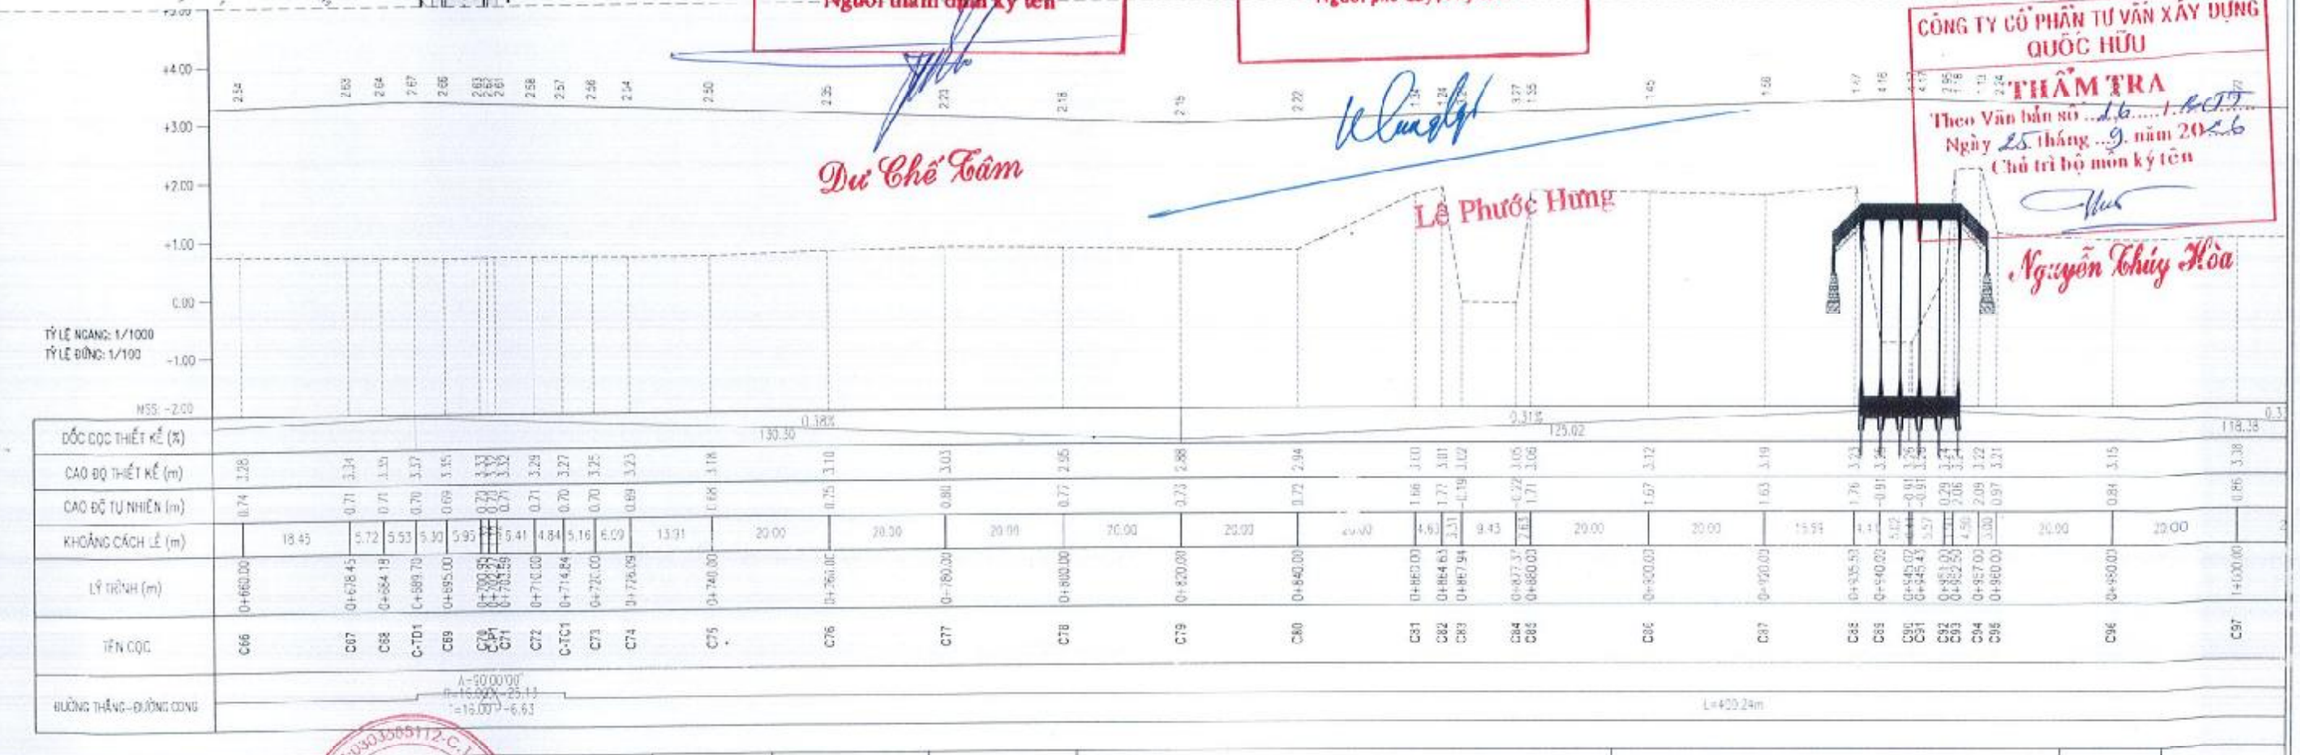

| | | |

BÌNH ĐỒ TRẮC DỌC THIẾT KẾ TUYẾN CHÍNH

TỶ LỆ: 1/1000

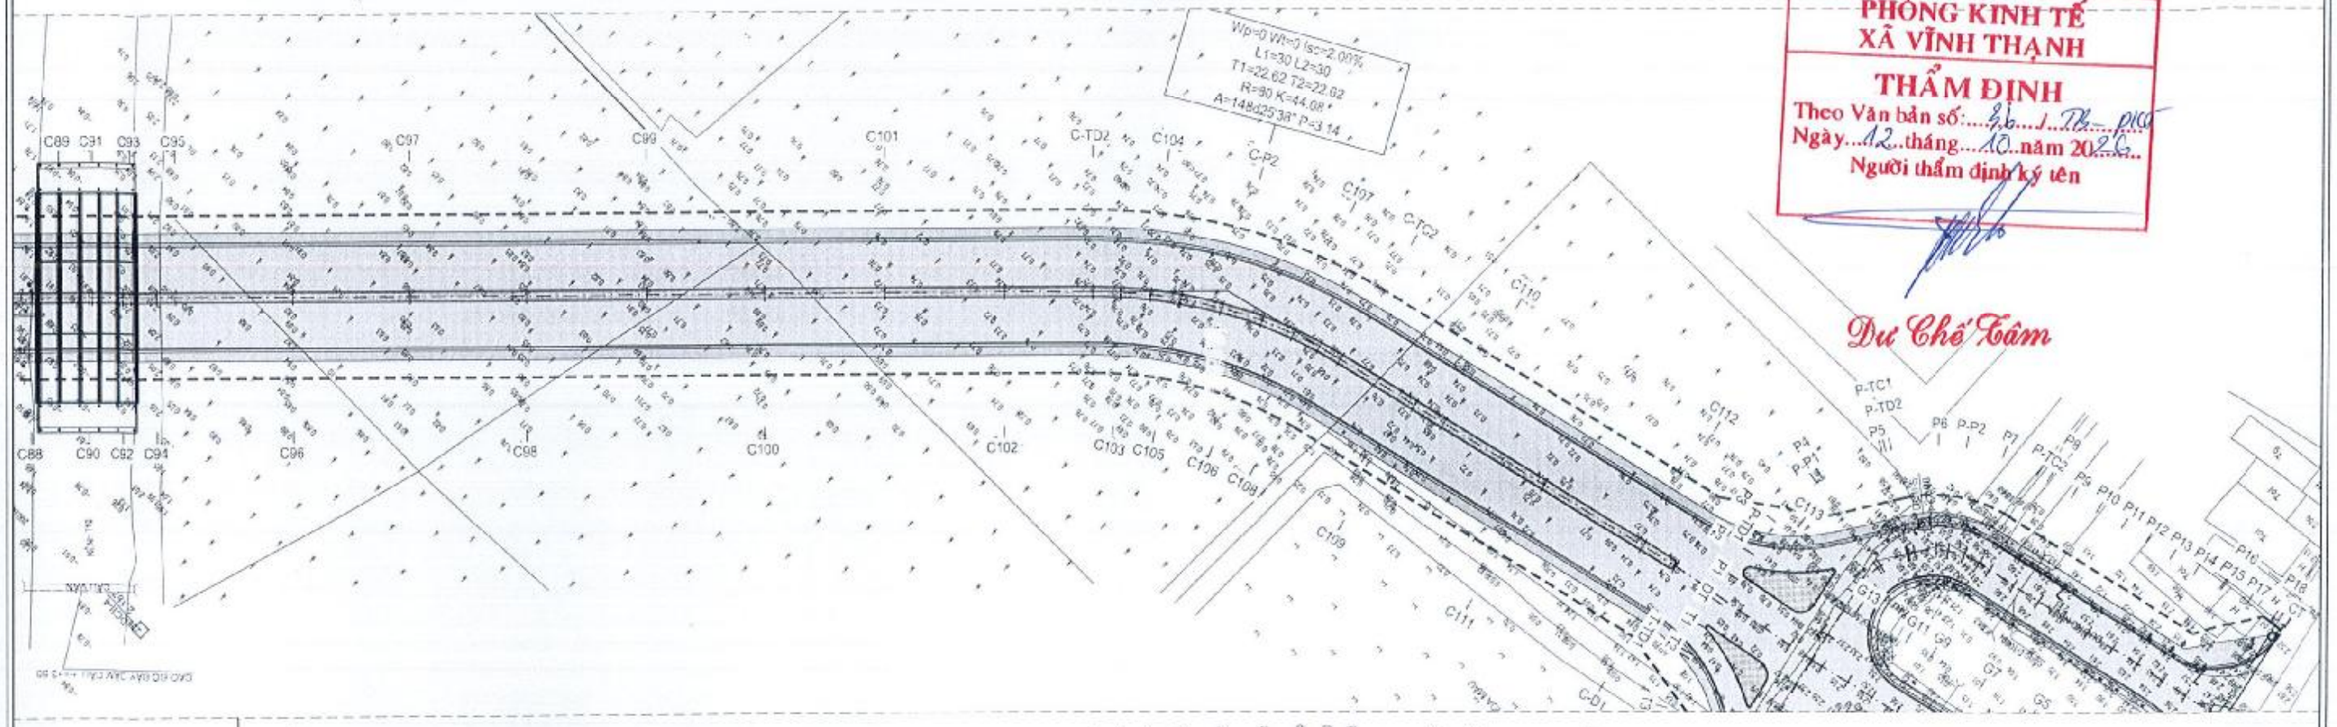

PHÒNG KINH TẾ
XÃ VĨNH THẠNH
THẨM ĐỊNH
Theo Văn bản số: 216 /TĐ-PKT
Ngày 12 tháng 10 năm 2026
Người thẩm định ký tên

Dư Chế Tâm

ỦY BAN NHÂN DÂN
XÃ VĨNH THẠNH
PHÊ DUYỆT
Theo Quyết định số: 2917/QĐ-UBND
Ngày 14 tháng 10 năm 2026
Người phê duyệt ký tên:

Lê Phước Hưng

CÔNG TY CỔ PHẦN TƯ VẤN XÂY DỰNG QUỐC HỮU
THẨM TRA
Theo Văn bản số: 16/TTr-CT
Ngày 25 tháng 9 năm 2026
Chủ trì bộ môn ký tên

Nguyễn Thúy Hòa

TỶ LỆ NGANG: 1/1000
TỶ LỆ ĐỨNG: 1/100

| | | |

BÌNH ĐỒ TRẮC DỌC THIẾT KẾ TUYẾN NHÁNH TRÁI - GIỮA - PHẢI

TỶ LỆ: 1/1000

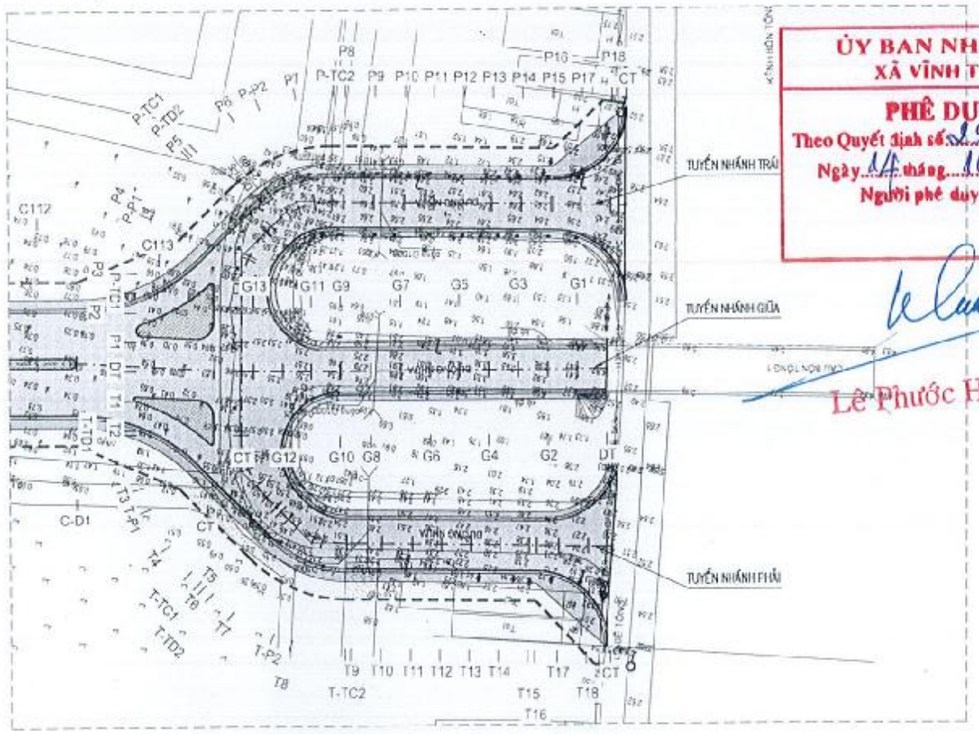

ỦY BAN NHÂN DÂN
XÃ VĨNH THẠNH
PHÊ DUYỆT
Theo Quyết định số: 2914/QĐ-UBND
Ngày 14 tháng 10 năm 2026
Người phê duyệt ký tên:

Lê Phước Hưng

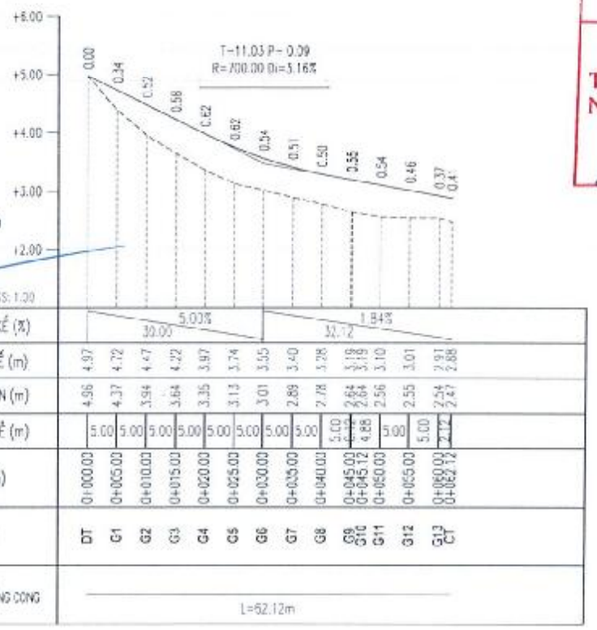

| | | |

ỦY BAN NHÂN DÂN
XÃ VĨNH THẠNH

PHÊ DUYỆT
Theo Quyết định số: 2914/QĐ-UBND
Ngày 16 tháng 12 năm 2026
Người phê duyệt ký tên:

Lê Phước Hưng

PHÒNG KINH TẾ
XÃ VĨNH THẠNH

THẨM ĐỊNH
Theo Văn bản số: 36/TĐ-PKT
Ngày 12 tháng 10 năm 2026
Người thẩm định ký tên

Dư Chế Tâm

BẢNG TỌA ĐỘ CỌC QL80

STT	TN CỌC	LÝ TRÌNH	TỌA ĐỘ-X (m)	TỌA ĐỘ-Y (m)
1	DT	Km0+000.00	1131924.810	543700.529
2	QL80.1	Km0+017.00	1131912.618	543688.682
3	QL80.2	Km0+037.00	1131896.274	543674.744
4	QL80.01	Km0+038.02	1131897.545	543674.033
5	QL80.3	Km0+057.01	1131883.836	543660.889
6	QL80.4	Km0+077.00	1131869.408	543647.053
7	QL80.02	Km0+082.00	1131865.795	543643.590
8	QL80.05	Km0+089.66	1131859.267	543638.259
9	QL80.5	Km0+097.00	1131853.013	543633.170
10	QL80.6	Km0+117.00	1131840.645	543619.256
11	QL80.04	Km0+133.98	1131828.448	543607.443
12	QL80.7	Km0+137.00	1131826.281	543605.340
13	QL80.05	Km0+150.98	1131816.248	543595.600
14	QL80.8	Km0+154.96	1131813.424	543592.801
15	QL80.9	Km0+157.00	1131811.975	543591.365
16	QL80.10	Km0+173.50	1131800.254	543579.750
17	QL80.11	Km0+177.00	1131797.768	543577.287
18	QL80.06	Km0+187.98	1131789.969	543569.558
19	QL80.12	Km0+191.93	1131787.167	543566.773
20	QL80.13	Km0+197.01	1131783.564	543563.193
21	QL80.14	Km0+216.98	1131769.401	543549.114
22	QL80.07	Km0+220.25	1131767.082	543546.809
23	QL80.15	Km0+237.00	1131755.164	543535.039
24	QL80.08	Km0+245.57	1131749.066	543529.017
25	CT	Km0+257.00	1131740.991	543520.921

BẢNG TỌA ĐỘ CỌC TUYẾN NHÁNH GIỮA

STT	TN CỌC	LÝ TRÌNH	TỌA ĐỘ-X (m)	TỌA ĐỘ-Y (m)
1	DT	Km0+000.00	1130950.237	543606.540
2	G1	Km0+005.00	1130951.908	543611.466
3	G2	Km0+010.00	1130953.779	543616.302
4	G3	Km0+015.00	1130954.050	543621.137
5	G4	Km0+020.00	1130955.320	543625.973
6	G5	Km0+025.00	1130956.591	543630.809
7	G6	Km0+030.00	1130957.862	543635.645
8	G7	Km0+035.00	1130959.133	543640.481
9	G8	Km0+040.00	1130960.404	543645.316
10	G9	Km0+045.00	1130961.675	543650.152
11	G10	Km0+045.12	1130961.706	543650.270
12	G11	Km0+050.00	1130962.946	543654.988
13	G12	Km0+055.00	1130964.217	543659.824
14	G13	Km0+060.00	1130965.488	543664.659
15	CT	Km0+062.12	1130966.027	543666.711

BẢNG TỌA ĐỘ CỌC TUYẾN NHÁNH PHẢI

STT	TN CỌC	LÝ TRÌNH	TỌA ĐỘ-X (m)	TỌA ĐỘ-Y (m)
1	DT	Km0+000.00	1130966.027	543666.711
2	P1	Km0+005.00	1130961.185	543667.951
3	P2	Km0+010.00	1130956.340	543669.192
4	P-TD1	Km0+013.52	1130952.931	543670.065
5	P3	Km0+015.00	1130951.480	543670.361
6	P-P1	Km0+019.41	1130947.086	543670.383
7	P4	Km0+020.00	1130946.504	543670.288
8	P5	Km0+025.00	1130941.825	543668.590
9	P-TC1	Km0+025.30	1130941.566	543668.440
10	P-TD2	Km0+026.35	1130940.663	543667.903
11	P6	Km0+030.00	1130937.788	543665.671
12	P-P2	Km0+032.14	1130936.394	543664.052
13	P7	Km0+035.00	1130934.930	543661.538
14	P-TC2	Km0+037.93	1130933.959	543658.842
15	P8	Km0+040.00	1130933.472	543656.828
16	P9	Km0+045.00	1130932.295	543651.958
17	P10	Km0+050.00	1130931.118	543647.108
18	P11	Km0+055.00	1130929.942	543642.249
19	P12	Km0+060.00	1130928.765	543637.389
20	P13	Km0+065.00	1130927.588	543632.530
21	P14	Km0+070.00	1130926.411	543627.670
22	P15	Km0+075.00	1130925.235	543622.811
23	P16	Km0+075.33	1130925.158	543622.493
24	P17	Km0+080.00	1130924.058	543617.951
25	P18	Km0+085.00	1130922.881	543613.092
26	CT	Km0+087.51	1130922.291	543610.654

BẢNG TỌA ĐỘ CỌC TUYẾN NHÁNH TRÁI

STT	TN CỌC	LÝ TRÌNH	TỌA ĐỘ-X (m)	TỌA ĐỘ-Y (m)
1	DT	Km0+000.00	1130966.027	543666.711
2	T1	Km0+035.00	1130970.871	543665.470
3	T2	Km0+010.00	1130975.715	543664.230
4	T-TD1	Km0+010.85	1130976.538	543664.019
5	T3	Km0+015.00	1130980.366	543662.450
6	T-P1	Km0+016.74	1130981.815	543661.489
7	T4	Km0+020.00	1130984.191	543659.267
8	T-TC1	Km0+022.63	1130985.723	543657.132
9	T5	Km0+025.00	1130986.930	543655.093
10	T6	Km0+026.08	1130987.481	543654.164
11	T-TD2	Km0+027.90	1130988.407	543652.601
12	T7	Km0+030.00	1130989.343	543650.720
13	T-P2	Km0+033.50	1130990.271	543647.358
14	T8	Km0+035.00	1130990.416	543645.852
15	T-TC2	Km0+039.10	1130990.323	543641.799
16	T9	Km0+040.03	1130989.810	543640.920
17	T10	Km0+045.00	1130988.534	543636.060
18	T11	Km0+050.00	1130987.457	543631.201
19	T12	Km0+055.00	1130986.280	543626.361
20	T13	Km0+060.00	1130985.103	543621.442
21	T14	Km0+065.00	1130983.927	543616.622
22	T15	Km0+070.00	1130982.750	543611.762
23	T16	Km0+071.21	1130982.465	543610.586
24	T17	Km0+075.00	1130981.573	543606.903
25	T18	Km0+080.00	1130980.397	543602.043
26	CT	Km0+084.10	1130979.430	543598.050

CÔNG TY CỔ PHẦN TƯ VẤN XÂY DỰNG QUỐC HỮU

THẨM TRA
Theo Văn bản số: 16/TT-CTT
Ngày 25 tháng 9 năm 2026
Chủ trì bộ môn ký tên

Nguyễn Thúy Hòa

ĐƠN VỊ TƯ VẤN	GIÁM ĐỐC	CHỨC DANH	HỌ TÊN	CHỮ KÝ
CÔNG TY TNHH TƯ VẤN XÂY DỰNG NAM CHÍ Construction Consulting Co. B/C: 79/5 A12 XÔ VIẾT NGHỆ TĨNH, PHƯỜNG BÌNH THẠNH, THÀNH PHỐ HỒ CHÍ MINH ĐIỆN THOẠI: (08) 54451873; FAX: (84) (08) 54451874	PHẠM SƠN	THỰC HIỆN	TRẦN VIỆT CHIẾN	
		KIỂM TRA	NGUYỄN VĂN HÙNG	
		DNDA	NGUYỄN BÙI KIỆT	
		CHỦ TRÌ TK	NGUYỄN VĂN PHÁI	

CÔNG TRÌNH	TÊN BẢN VẼ	TỶ LỆ	BẢN VẼ SỐ
ĐƯỜNG VÀO TRUNG TÂM HÀNH CHÍNH THỊ TRẤN VĨNH THẠNH ĐỊA ĐIỂM: XÃ VĨNH THẠNH, THÀNH PHỐ CẦN THƠ THIẾT KẾ BẢN VẼ THI CÔNG	BẢNG TỌA ĐỘ CỌC		
		NGÀY HOÀN THÀNH: / /2026	
		KÍ HIỆU HỒ SƠ: .../BVTC	

BẢNG TOẠ ĐỘ CỌC TUYẾN CHÍNH

STT	TÊN CỌC	LÝ TRÌNH	TOẠ ĐỘ-X (m)	TOẠ ĐỘ-Y (m)
1	ĐT	Km0+000.00	1131800.226	543579.776
2	C1	Km0+020.00	1131786.317	543594.147
3	C2	Km0+023.72	1131783.729	543596.821
4	C3	Km0+027.40	1131781.170	543599.465
5	C4	Km0+035.95	1131775.227	543605.607
6	C5	Km0+038.19	1131773.664	543607.221
7	C6	Km0+040.00	1131772.408	543608.519
8	C7	Km0+042.47	1131770.688	543610.296
9	C8	Km0+044.52	1131769.266	543611.765
10	C9	Km0+048.83	1131766.266	543614.865
11	C10	Km0+049.97	1131765.471	543615.686
12	C11	Km0+060.00	1131758.499	543622.890
13	C12	Km0+070.75	1131751.026	543630.612
14	C13	Km0+073.62	1131749.026	543632.678
15	C14	Km0+080.00	1131744.590	543637.252
16	C15	Km0+082.90	1131742.579	543639.401
17	C16	Km0+100.00	1131730.681	543651.633
18	C17	Km0+120.00	1131716.772	543666.004
19	C18	Km0+125.95	1131711.938	543670.999
20	C19	Km0+140.00	1131702.863	543680.376
21	C20	Km0+160.00	1131689.954	543694.747
22	C21	Km0+180.00	1131675.044	543709.119
23	C22	Km0+200.00	1131661.135	543723.490
24	C23	Km0+220.00	1131647.226	543737.861
25	C24	Km0+240.00	1131633.317	543752.233
26	C25	Km0+260.00	1131619.408	543766.604
27	C26	Km0+280.00	1131605.499	543780.975
28	C27	Km0+295.55	1131594.818	543792.012
29	C28	Km0+300.00	1131591.590	543795.347
30	C29	Km0+303.79	1131588.954	543798.070
31	C30	Km0+307.25	1131586.547	543800.557
32	C31	Km0+312.69	1131582.765	543804.466
33	C32	Km0+314.49	1131581.512	543805.760
34	C33	Km0+317.14	1131579.670	543807.664
35	C34	Km0+318.58	1131578.666	543808.700
36	C35	Km0+320.00	1131577.681	543809.719
37	C36	Km0+321.29	1131576.781	543810.648
38	C37	Km0+321.81	1131576.423	543811.018
39	C38	Km0+322.97	1131575.618	543811.850
40	C39	Km0+340.00	1131563.772	543824.090

BẢNG TOẠ ĐỘ CỌC TUYẾN CHÍNH

STT	TÊN CỌC	LÝ TRÌNH	TOẠ ĐỘ-X (m)	TOẠ ĐỘ-Y (m)
41	C40	Km0+360.00	1131549.863	543838.461
42	C41	Km0+380.00	1131535.954	543852.833
43	C42	Km0+400.00	1131522.045	543867.204
44	C43	Km0+420.00	1131508.136	543881.576
45	C44	Km0+440.00	1131494.226	543895.947
46	C45	Km0+460.00	1131480.317	543910.318
47	C46	Km0+480.00	1131466.408	543924.690
48	C47	Km0+483.35	1131464.077	543927.099
49	C48	Km0+500.00	1131452.499	543939.061
50	C49	Km0+512.85	1131443.554	543948.303
51	C50	Km0+515.25	1131441.892	543950.021
52	C51	Km0+516.30	1131441.161	543950.776
53	C52	Km0+519.42	1131438.994	543953.015
54	C53	Km0+520.00	1131438.590	543953.433
55	C54	Km0+521.35	1131437.647	543954.407
56	C55	Km0+531.18	1131430.818	543961.463
57	C56	Km0+532.51	1131429.868	543962.445
58	C57	Km0+534.77	1131428.317	543964.048
59	C58	Km0+534.81	1131428.289	543964.076
60	C59	Km0+540.00	1131424.681	543967.804
61	C60	Km0+560.00	1131410.772	543982.176
62	C61	Km0+566.67	1131406.132	543986.970
63	C62	Km0+580.00	1131396.863	543996.547
64	C63	Km0+600.00	1131382.954	544010.918
65	C64	Km0+620.00	1131369.045	544025.290
66	C65	Km0+640.00	1131355.136	544039.661
67	C66	Km0+660.00	1131341.227	544054.033
68	C67	Km0+678.45	1131328.392	544067.294
69	C68	Km0+684.18	1131324.414	544071.404
70	C-T31	Km0+689.70	1131320.568	544075.378
71	C69	Km0+695.00	1131316.329	544078.510
72	C70	Km0+700.95	1131310.647	544080.173
73	C-P1	Km0+702.27	1131309.353	544080.246
[illegible]	C71	Km0+703.59	1131308.017	544080.216
[illegible]	C72	Km0+710.00	1131301.872	544078.539
[illegible]	C-TC1	Km0+714.84	1131297.944	544075.748
77	C73	Km0+720.00	1131294.234	544072.157
78	C74	Km0+725.09	1131289.860	544067.924
79	C75	Km0+740.00	1131279.863	544058.248
80	C76	Km0+760.00	1131265.491	544044.339

BẢNG TOẠ ĐỘ CỌC TUYẾN CHÍNH

STT	TÊN CỌC	LÝ TRÌNH	TOẠ ĐỘ-X (m)	TOẠ ĐỘ-Y (m)
81	C77	Km0+780.00	1131251.120	544030.436
82	C78	Km0+800.00	1131236.749	544016.521
83	C79	Km0+820.00	1131222.377	544002.612
84	C80	Km0+840.00	1131208.006	543988.703
85	C81	Km0+860.00	1131193.634	543974.794
86	C82	Km0+864.63	1131190.310	543971.576
87	C83	Km0+867.94	1131187.928	543969.271
88	C84	Km0+877.37	1131181.151	543962.712
89	C85	Km0+880.00	1131179.263	543960.885
90	C86	Km0+900.00	1131164.892	543946.976
91	C87	Km0+923.00	1131150.520	543933.067
92	C88	Km0+935.59	1131139.316	543922.223
93	C89	Km0+940.00	1131136.149	543919.157
94	C90	Km0+945.02	1131132.544	543915.669
95	C91	Km0+945.43	1131132.246	543915.380
96	C92	Km0+951.00	1131128.244	543911.507
97	C93	Km0+952.50	1131127.167	543910.464
98	C94	Km0+957.00	1131123.933	543907.335
99	C95	Km0+960.00	1131121.777	543905.248
100	C96	Km0+980.00	1131107.405	543891.339
101	C97	Km1+000.00	1131093.034	543877.430
102	C98	Km1+020.00	1131078.663	543863.521
103	C99	Km1+040.00	1131064.292	543849.612
104	C100	Km1+050.00	1131049.920	543835.703
105	C101	Km1+080.00	1131035.549	543821.794
106	C102	Km1+100.08	1131021.118	543807.828
107	C-T02	Km1+115.08	1131010.340	543797.396
108	C103	Km1+120.00	1131006.913	543793.869
109	C104	Km1+125.00	1131003.658	543790.075
110	C105	Km1+130.08	1131000.599	543786.018
111	C-P2	Km1+137.12	1130996.799	543780.[illegible]
112	C106	Km1+144.17	1130993.534	543773.853
113	C107	Km1+150.00	1130991.254	543768.787
114	C108	Km1+155.00	1130989.615	543763.[illegible]
115	C-TC2	Km1+159.17	1130988.477	543759.156
116	C109	Km1+174.17	1130984.756	543745.225
117	C110	Km1+180.00	1130983.558	543739.574
118	C111	Km1+200.00	1130978.347	543720.193
119	C112	Km1+220.00	1130973.385	543700.824
120	C-D1	Km1+226.68	1130971.727	543694.349
121	C113	Km1+240.00	1130969.091	543681.305
122	CT	Km1+250.40	1130966.960	543671.117

PHÒNG KINH TẾ
XÃ VĨNH THẠNH
THẨM ĐỊNH
Theo Văn bản số: 316 /TTr-PKT
Ngày 12 tháng 10 năm 2026
Người thẩm định ký tên
Dư Chế Tâm

ỦY BAN NHÂN DÂN
XÃ VĨNH THẠNH
PHÊ DUYỆT
Theo Quyết định số: 2914/QĐ-UBND
Ngày 14 tháng 10 năm 2026
Người phê duyệt ký tên:
Lê Phước Hưng

CÔNG TY CỔ PHẦN TƯ VẤN XÂY DỰNG QUỐC HỮU
THẨM TRA
Theo Văn bản số: 16/HĐTT
Ngày 25 tháng 9 năm 2026
Chủ trì bộ môn ký tên
Nguyễn Thúy Hòa

ĐƠN VỊ TƯ VẤN	GIÁM ĐỐC	CHỨC DANH	HỌ TÊN	CHỮ KÝ
CÔNG TY TNHH TƯ VẤN XÂY DỰNG NAM CHÍ Construction Consulting Co., Ltd Đ/C: 75/5 A12 XÔ VIẾT NGHỆ TĨNH, PHƯỜNG BÌNH THẠNH, THÀNH PHỐ HỒ CHÍ MINH ĐIỆN THOẠI: (08) 54451873; FAX: (84) (08) 54451874	PHẠM SƠN	THỰC HIỆN	TRẦN VIỆT CHIẾN	
		KIỂM TRA	NGUYỄN VĂN HÙNG	
		CNDA	NGUYỄN HỮU KIỆT	
		CHỦ TRÌ BỘ TK	NGUYỄN VĂN PHÁT	

CÔNG TRÌNH:	ĐƯỜNG VÀO TRUNG TÂM HÀNH CHÍNH THỊ TRẤN VĨNH THẠNH
ĐỊA ĐIỂM:	XÃ VĨNH THẠNH, THÀNH PHỐ CẦN THƠ
	THIẾT KẾ BẢN VẼ THI CÔNG

TÊN BẢN VẼ	TỶ LỆ	BẢN VẼ SỐ
BẢNG TOẠ ĐỘ CỌC	NGÀY HOÀN THÀNH: / /2026	
	KÍ HIỆU HỒ SƠ: /CT/DVTC/	

BÌNH ĐỒ NÚT GIAO

TỶ LỆ: 1/0.33

NÚT GIAO QL80

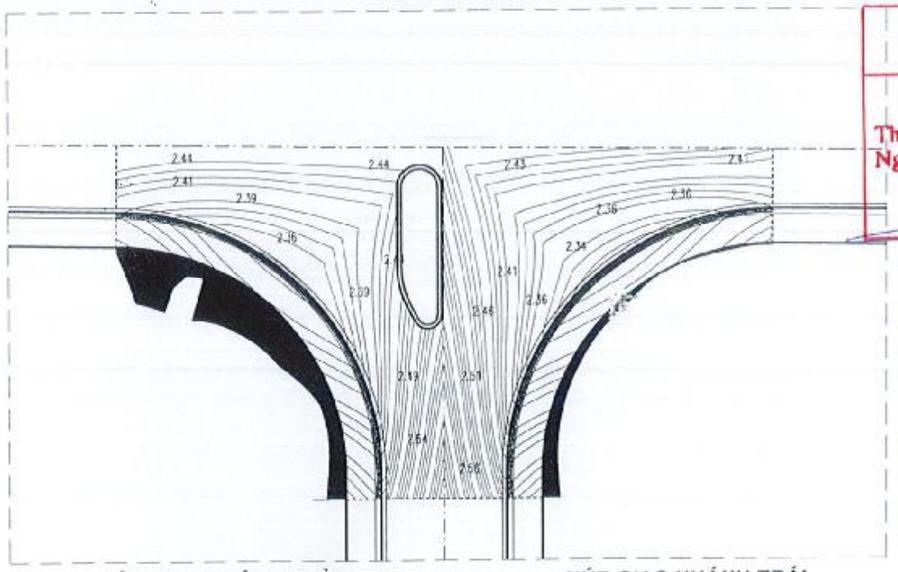

NÚT GIAO NHÁNH PHẢI

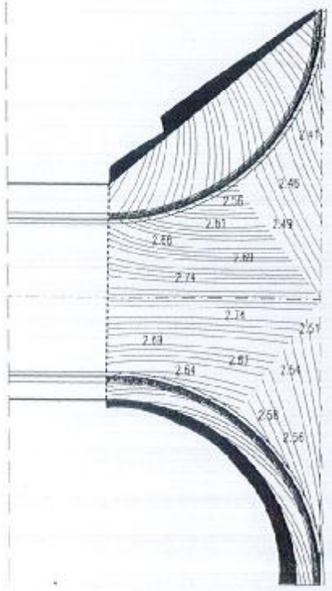

NÚT GIAO NHÁNH TRÁI

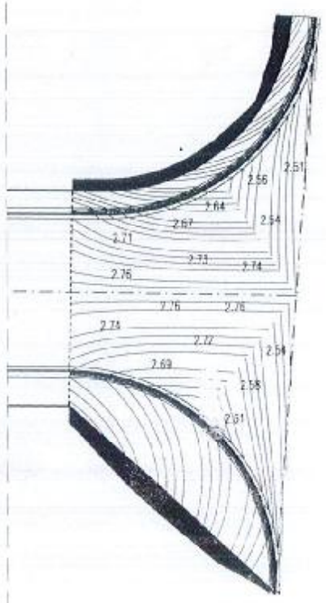

NÚT GIAO TUYẾN CHÍNH - NHÁNH TRÁI - NHÁNH PHẢI - NHÁNH GIỮA

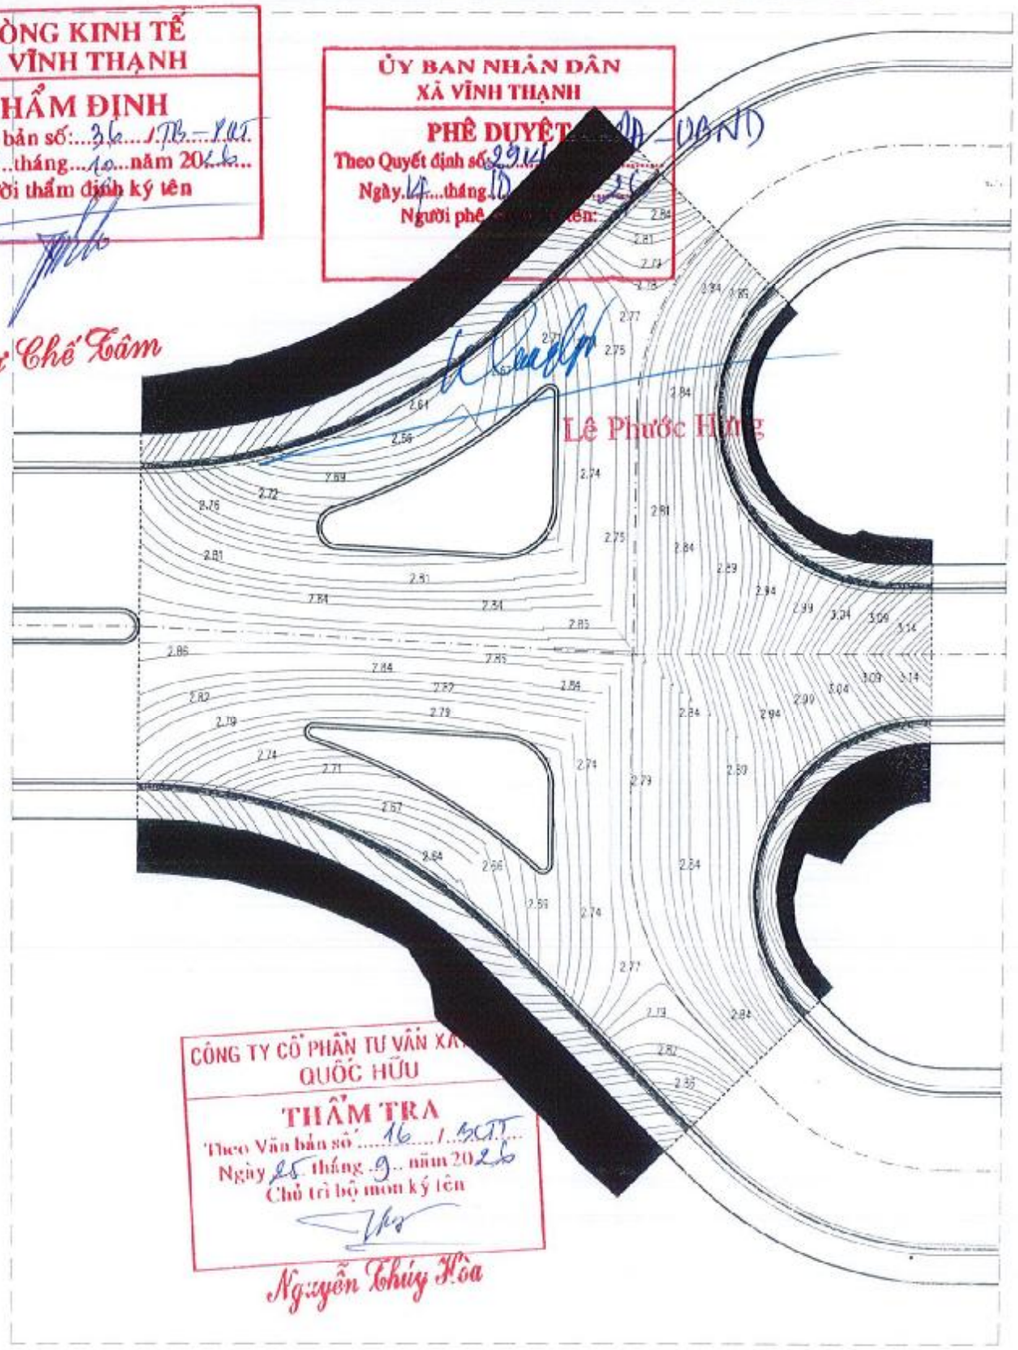

PHÒNG KINH TẾ
XÃ VĨNH THẠNH
THẨM ĐỊNH
Theo Văn bản số: 36.../TB-...
Ngày 12...tháng 10...năm 20...
Người thẩm định ký tên

Dư Chế Tâm

ỦY BAN NHÂN DÂN
XÃ VĨNH THẠNH
PHÊ DUYỆT
Theo Quyết định số: 2914/QĐ-UBND
Ngày 14...tháng 10...
Người phê duyệt ký tên:

Lê Phước Hưng

CÔNG TY CỔ PHẦN TƯ VẤN XÂY DỰNG QUỐC HỮU
THẨM TRA
Theo Văn bản số: 16.../BCTT...
Ngày 25 tháng 9... năm 2026
Chủ trì bộ môn ký tên

Nguyễn Thúy Hòa

ĐƠN VỊ TƯ VẤN	GIÁM ĐỐC	
CÔNG TY TNHH TƯ VẤN XÂY DỰNG NAM CHÍ Construction Consulting Co., Ltd Đ/C: 79/5 A12 XÔ VIẾT NGHỆ TĨNH, PHƯỜNG BÌNH THẠNH, THÀNH PHỐ HỒ CHÍ MINH ĐIỆN THOẠI: (08) 54451873 - FAX: (84) (08) 54451874	CÔNG TY TRÁCH NHIỆM HỮU HẠN TƯ VẤN XÂY DỰNG NAM CHÍ	KIM SƠN

CHỨC DANH	HỌ TÊN	CHỮ KÝ
THỰC HIỆN	TRẦN VIỆT CHIẾN	
KIỂM TRA	NGUYỄN VĂN HÙNG	
CNDA	NGUYỄN BỬU KIỆT	
CHỦ TRÌ TK	NGUYỄN VĂN PHÁT	

CÔNG TRÌNH: ĐƯỜNG VÀO TRUNG TÂM HÀNH CHÍNH THỊ TRẤN VĨNH THẠNH

ĐỊA ĐIỂM: XÃ VĨNH THẠNH, THÀNH PHỐ CẦN THƠ

THIẾT KẾ BẢN VẼ THI CÔNG

TÊN BẢN VẼ: BÌNH ĐỒ NÚT GIAO

TỶ LỆ:

BẢN VẼ SỐ:

NGÀY HOÀN THÀNH: / /2025

KÍ HIỆU HỒ SƠ: .../CKT/BVTC/

BÌNH ĐỒ TỌA ĐỘ NÚT GIAO

TỶ LỆ: 1/0.33

NÚT GIAO QL80

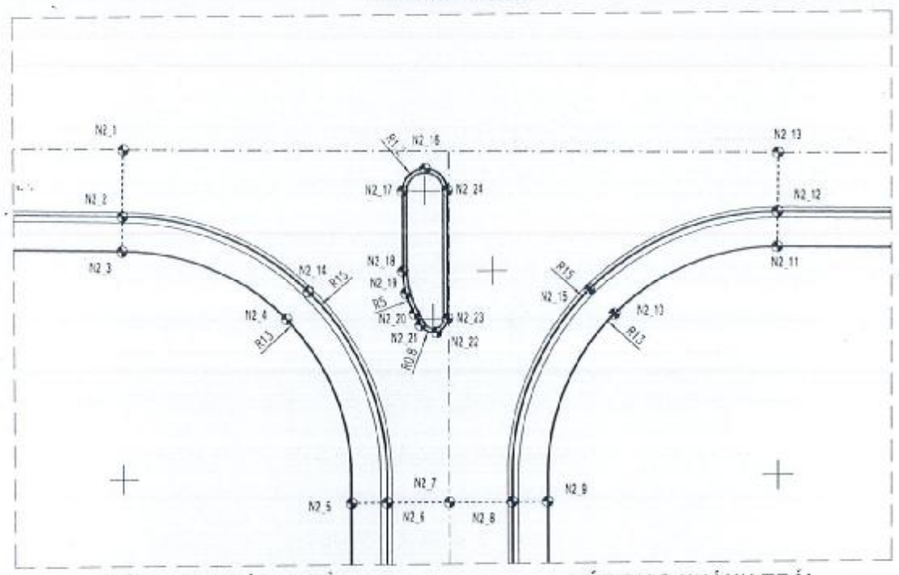

NÚT GIAO NHÁNH PHẢI

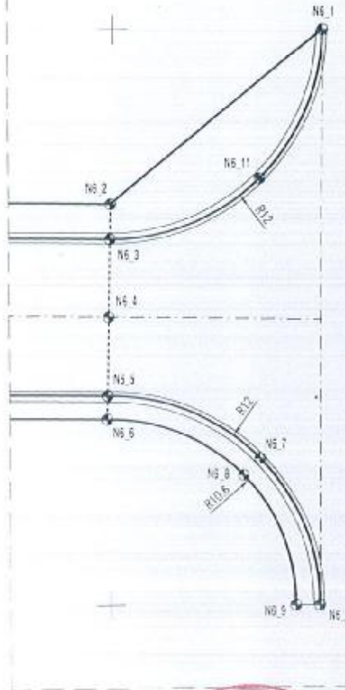

NÚT GIAO NHÁNH TRÁI

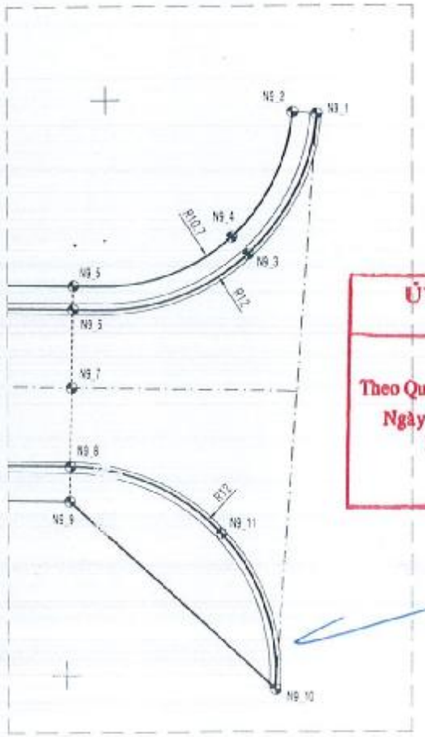

NÚT GIAO TUYẾN CHÍNH - NHÁNH TRÁI - NHÁNH PHẢI - NHÁNH GIỮA

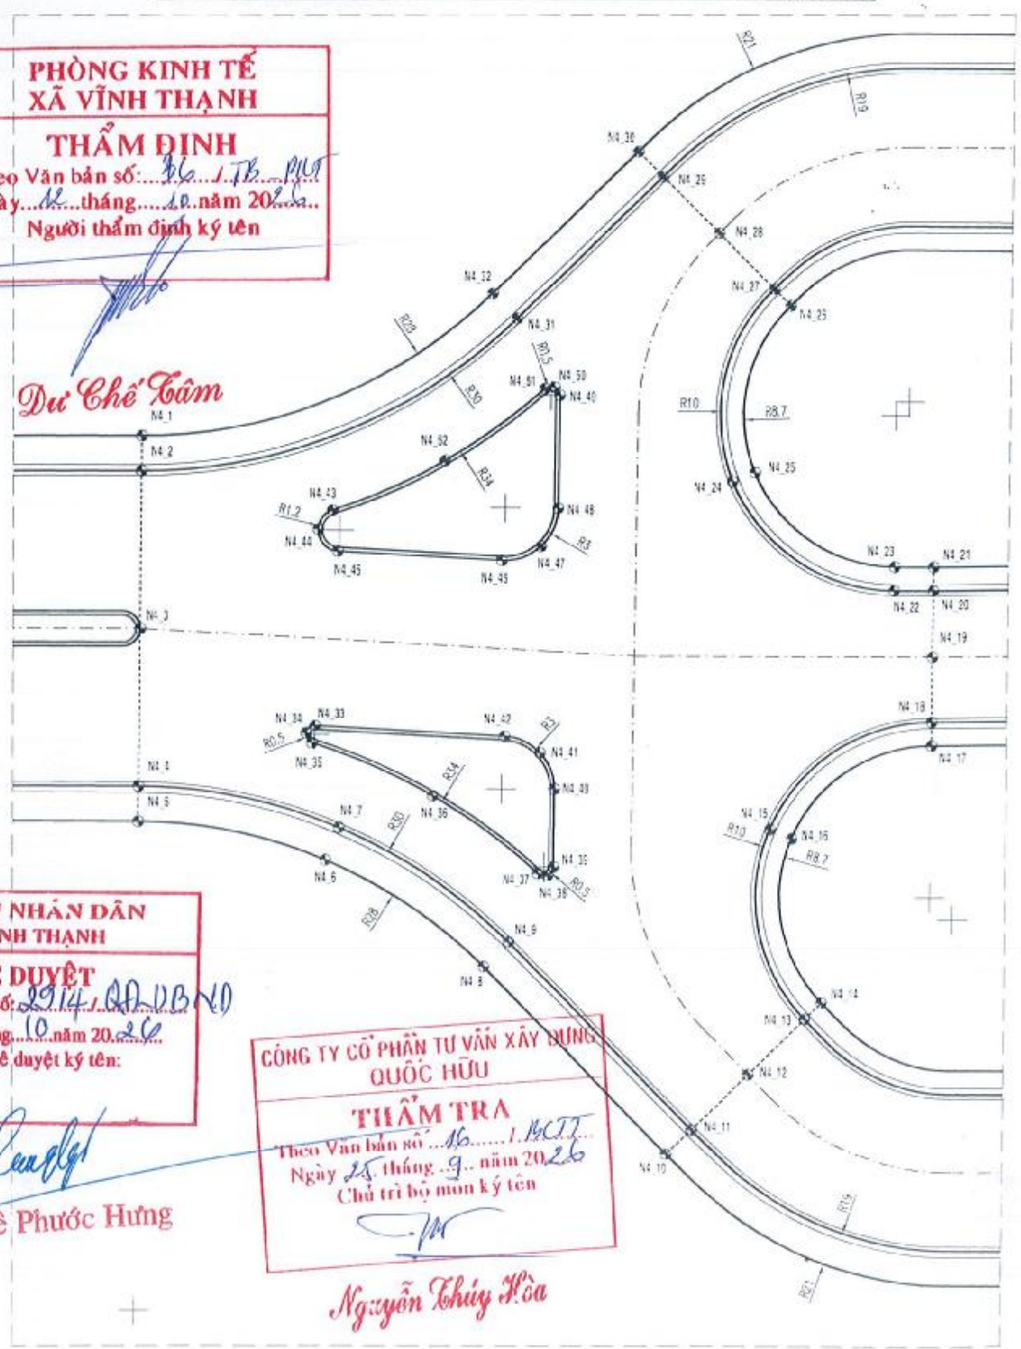

PHÒNG KINH TẾ
XÃ VĨNH THẠNH
THẨM ĐỊNH
Theo Văn bản số: 26...TĐ...PKT
Ngày 12 tháng 10 năm 2026
Người thẩm định ký tên

Dư Chế Tâm

ỦY BAN NHÂN DÂN
XÃ VĨNH THẠNH
PHÊ DUYỆT
Theo Quyết định số: 2914/QĐ-UBND
Ngày 14 tháng 10 năm 2026
Người phê duyệt ký tên:

Lê Phước Hưng

CÔNG TY CỔ PHẦN TƯ VẤN XÂY DỰNG QUỐC HỮU
THẨM TRA
Theo Văn bản số ...16...../HCTT...
Ngày 15 tháng 9 năm 2026
Chủ trì bộ môn ký tên

Nguyễn Thúy Hòa

ĐƠN VỊ TƯ VẤN	GIÁM ĐỐC
CÔNG TY TNHH TƯ VẤN XÂY DỰNG NAM CHÍ Construction Consulting Co., Ltd Đ/C: 79/5 A12 XÔ VIẾT NGHỆ TĨNH, PHƯỜNG BÌNH THẠNH, THÀNH PHỐ HỒ CHÍ MINH ĐIỆN THOẠI: (08) 54151873; FAX: (84) (08) 54151874	PHẠM SƠN

CHỨC DANH	HỌ TÊN	CHỮ KÝ
THỰC HIỆN	TRẦN VIỆT CHIẾN	
KIỂM TRA	NGUYỄN VĂN HÙNG	
CNĐA	NGUYỄN HỮU KIỆT	
CHỦ TRÌ TK	NGUYỄN VĂN PHÁT	

CÔNG TRÌNH: ĐƯỜNG VÀO TRUNG TÂM HÀNH CHÍNH THỊ TRẤN VĨNH THẠNH

ĐỊA ĐIỂM: XÃ VĨNH THẠNH, THÀNH PHỐ CẦN THƠ

THIẾT KẾ BẢN VẼ THI CÔNG

TÊN BẢN VẼ: BÌNH ĐỒ TỌA ĐỘ NÚT GIAO

TỶ LỆ	HẠN VẼ SỐ
NGÀY HOÀN THÀNH: / /2026	
KÍ HIỆU HỒ SƠ: .../CK/...BVTC/	

BẢNG TỌA ĐỘ CỌC NÚT N2

TÊN CỌC	X (M)	Y (M)
N2_1	1131787.166	543566.773
N2_2	1131784.471	543569.454
N2_3	1131785.053	543570.661
N2_4	1131787.039	543580.232
N2_5	1131787.365	543590.322
N2_6	1131788.802	543591.713
N2_7	1131786.317	543594.147
N2_8	1131788.832	543596.581
N2_9	1131790.269	543597.972
N2_10	1131800.401	543597.966
N2_11	1131809.649	543597.965
N2_12	1131811.058	543597.966
N2_13	1131813.424	543592.801
N2_14	1131789.037	543579.987
N2_15	1131800.581	543590.966
N2_16	1131798.625	543579.544
N2_17	1131796.847	543579.563
N2_18	1131793.657	543582.860
N2_19	1131792.893	543583.862
N2_20	1131792.414	543585.065
N2_21	1131792.214	543585.771
N2_22	1131792.573	543586.694
N2_23	1131793.554	543585.561
N2_24	1131798.644	543581.302

BẢNG TỌA ĐỘ CỌC NÚT N4

TÊN CỌC	X (M)	Y (M)
N4_1	1130961.071	543697.073
N4_2	1130963.008	543696.582
N4_3	1130971.723	543694.333
N4_4	1130980.446	543692.115
N4_5	1130982.383	543691.620
N4_6	1130981.766	543680.695
N4_7	1130979.805	543680.412
N4_8	1130985.412	543670.390
N4_9	1130983.691	543669.371
N4_10	1130993.073	543657.475
N4_11	1130991.353	543656.457
N4_12	1130987.481	543654.164
N4_13	1130983.609	543651.871
N4_14	1130982.447	543651.185
N4_15	1130973.516	543656.683
N4_16	1130973.803	543655.329
N4_17	1130966.539	543648.974
N4_18	1130965.333	543649.317
N4_19	1130961.706	543650.270
N4_20	1130958.079	543651.223
N4_21	1130956.774	543651.567
N4_22	1130958.563	543653.444
N4_23	1130957.353	543653.771
N4_24	1130955.016	543663.967
N4_25	1130954.198	543662.874
N4_26	1130944.547	543663.407
N4_27	1130943.859	543664.568
N4_28	1130941.566	543668.440
N4_29	1130939.272	543672.312
N4_30	1130938.253	543674.033
N4_31	1130949.230	543678.196
N4_32	1130948.210	543679.917
N4_33	1130974.552	543683.242
N4_34	1130975.081	543683.640
N4_35	1130975.542	543683.164
N4_36	1130976.598	543675.756
N4_37	1130979.451	543668.782
N4_38	1130979.401	543668.238
N4_39	1130978.885	543668.064
N4_40	1130974.579	543669.166
N4_41	1130972.781	543670.479
N4_42	1130972.384	543672.675
N4_43	1130962.431	543685.460
N4_44	1130963.681	543685.979
N4_45	1130964.615	543684.563
N4_46	1130962.744	543675.443
N4_47	1130961.396	543673.503
N4_48	1130959.061	543673.140
N4_49	1130952.813	543674.740
N4_50	1130952.447	543675.141
N4_51	1130952.665	543675.641
N4_52	1130958.053	543680.048

BẢNG TỌA ĐỘ CỌC NÚT N6

TÊN CỌC	X (M)	Y(M)
N6_1	1130906.136	543614.753
N6_2	1130918.840	543624.022
N6_3	1130920.784	543623.552
N6_4	1130925.158	543622.493
N6_5	1130929.531	543621.434
N6_6	1130930.843	543621.116
N6_7	1130930.837	543612.097
N6_8	1130931.993	543612.754
N6_9	1130918.508	543607.932
N6_10	1130918.178	543606.623
N6_11	1130915.330	543616.089

BẢNG TỌA ĐỘ CỌC NÚT N9

TÊN CỌC	X (M)	Y (M)
N9_1	1130963.802	543601.075
N9_2	1130964.054	543602.401
N9_3	1130972.544	543607.780
N9_4	1130971.812	543603.914
N9_5	1130976.780	543611.363
N9_6	1130978.092	543611.045
N9_7	1130982.465	543610.586
N9_8	1130986.839	543609.527
N9_9	1130988.783	543609.056
N9_10	1130996.277	543594.311
N9_11	1130988.417	543600.199

PHÒNG KINH TẾ
XÃ VĨNH THẠNH
THẨM ĐỊNH
Theo Văn bản số: 946 /TTr – PKT
Ngày 12 tháng 10 năm 2026
Người thẩm định ký tên

Dư Chế Tâm

ỦY BAN NHÂN DÂN
XÃ VĨNH THẠNH
PHÊ DUYỆT
Theo Quyết định số: 2917/QĐ-UBND
Ngày 14 tháng 10 năm 2026
Người phê duyệt ký tên:

Lê Phước Hưng

CÔNG TY CỔ PHẦN TƯ VẤN XÂY DỰNG QUỐC HỮU
THẨM TRA
Theo Văn bản số: 16 /BCTT
Ngày 25 tháng 9 năm 2026
Chủ trì bộ môn ký tên

Nguyễn Thúy Hòa

ĐƠN VỊ TƯ VẤN	GIÁM ĐỐC	CHỨC DANH	HỌ TÊN	CHỮ KÝ
CÔNG TY TNHH TƯ VẤN XÂY DỰNG NAM CHÍ Construction Consulting Co., Ltd Đ/C: 73/5 A12 XÔ VIẾT NGHỆ TĨNH, PHƯỜNG BÌNH THẠNH, THÀNH PHỐ HỒ CHÍ MINH ĐIỆN THOẠI: (08) 54451873; FAX: (84) (08) 54451874	PHẠM SƠN	THỰC HIỆN	TRẦN VIỆT CHIẾN	
		KIỂM TRA	NGUYỄN VĂN HÙNG	
		CNDA	NGUYỄN BỬU KIỆT	
		CHỦ TRÌ TK	NGUYỄN VĂN PHÁT	

CÔNG TRÌNH: ĐƯỜNG VÀO TRUNG TÂM HÀNH CHÍNH THỊ TRẤN VĨNH THẠNH

ĐỊA ĐIỂM: XÃ VĨNH THẠNH, THÀNH PHỐ CẦN THƠ

THIẾT KẾ BẢN VẼ THI CÔNG

TÊN BẢN VẼ: BÌNH ĐỒ TỌA ĐỘ NÚT GIAO

TỶ LỆ:

BẢN VẼ SỐ:

NGÀY HOÀN THÀNH: / /2026

KÍ HIỆU HỒ SƠ: /DKT/BVTC/

BÌNH ĐỒ KHỐI LƯỢNG

TỶ LỆ: 1/1000

ỦY BAN NHÂN DÂN
XÃ VĨNH THẠNH
PHÊ DUYỆT
Theo Quyết định số: 2914/QĐ-UBND
Ngày 14 tháng 10 năm 2026
Người phê duyệt ký tên:
Lê Phước Hưng

PHÒNG KINH TẾ
XÃ VĨNH THẠNH
THẨM ĐỊNH
Theo Văn bản số: 26/TĐ-PKT
Ngày 12 tháng 10 năm 2026
Người thẩm định ký tên
Dư Chế Tâm

CÔNG TY CỔ PHẦN TƯ VẤN XÂY DỰNG
QUỐC HỮU
THẨM TRA
Theo Văn bản số 26/BCKT
Ngày 15 tháng 9 năm 2026
Chủ trì bộ môn ký tên
Nguyễn Thúy Hòa

ĐƠN VỊ TƯ VẤN	CHỨC DANH	HỌ TÊN	CHỮ KÝ
CÔNG TY TNHH TƯ VẤN XÂY DỰNG NAM CHÍ Construction Consulting Co., Ltd Đ/C: 79/5A12 Kỏ Việt Nghệ Tĩnh, Phường Bình Thạnh, Thành Phố Hồ Chí Minh Điện thoại: (08) 54451873; Fax: (84) (08) 54451874	THỰC HIỆN	TRẦN VIỆT CHIẾN	
CÔNG TY TRÁCH NHIỆM HỮU HẠN TƯ VẤN XÂY DỰNG NAM CHÍ	KIỂM TRA	NGUYỄN VĂN HÙNG	
CHỦ ĐẦU TƯ: PHẠM SƠN	CNĐA	NGUYỄN BỬU KIỆT	
	CHỦ TRÌ TK	NGUYỄN VĂN PHÁT	

CÔNG TRÌNH	TÊN BẢN VẼ	TỶ LỆ	BẢN VẼ SỐ
ĐƯỜNG VÀO TRUNG TÂM HÀNH CHÍNH THỊ TRẤN VĨNH THẠNH	BÌNH ĐỒ KHỐI LƯỢNG		
ĐỊA ĐIỂM: XÃ VĨNH THẠNH, THÀNH PHỐ CẦN THƠ		NGÀY HOÀN THÀNH: / /2026	
THIẾT KẾ BẢN VẼ THI CÔNG		KÍ HIỆU HỒ SƠ: .../DKT/BVTC/	

ỦY BAN NHÂN DÂN
XÃ VĨNH THẠNH

PHÊ DUYỆT
Theo Quyết định số: 2914/QĐ-UBND
Ngày 10 tháng 10 năm 2026
Người phê duyệt ký tên:

Lê Phước Hưng

BÌNH ĐỒ KHỐI LƯỢNG

TỶ LỆ: 1/1000

PHÒNG KINH TẾ
XÃ VĨNH THẠNH

THẨM ĐỊNH
Theo Văn bản số: 36/TTr-PKT
Ngày 12 tháng 10 năm 2026
Người thẩm định ký tên

Dư Chớ Tâm

L_tr= 1226.89 M
S(c-v-1)= 2021.47 M2
Sc= 12626.28 M2
L_ph= 1186.48 M
S(c-v-2)= 1960.59 M2

CÔNG TY CỔ PHẦN TƯ VẤN XÂY DỰNG
QUỐC HỮU

THẨM TRA
Theo Văn bản số: 16/TTr-DKT
Ngày 25 tháng 9 năm 2026
Chủ trì bộ môn ký tên

Nguyễn Thúy Hòa

S(c-v-1)= 2021.47 M2
Sc= 12626.28 M2
L(c-tt-1)= 1232.64 M
S(c-v-2)= 1960.59 M2
L(c-tt-2)= 1190.73 M

ĐƠN VỊ TƯ VẤN			CHỨC DANH	HỌ TÊN	CHỮ KÝ	CÔNG TRÌNH:		TÊN BẢN VẼ	TỶ LỆ	BẢN VẼ SỐ
CÔNG TY TNHH TƯ VẤN XÂY DỰNG NAM CHÍ Construction Consulting Co., Ltd Đ/C: 79/5 A12 XÔ VIẾT NGHỆ TĨNH, PHƯỜNG BÌNH THẠNH THÀNH PHỐ HỒ CHÍ MINH ĐIỆN THOẠI: (08) 54451875, FAX: (84) (08) 54451875	GIÁM ĐỐC	PHẠM SƠN	THỰC HIỆN	TRẦN VIỆT CHIẾN		ĐƯỜNG VÀO TRUNG TÂM HÀNH CHÍNH THỊ TRẤN VĨNH THANH		BÌNH ĐỒ KHỐI LƯỢNG		
			KIỂM TRA	NGUYỄN VĂN HÙNG					NGÀY HOÀN THÀNH: / /2026	
			CNDA	NGUYỄN HỮU KIỆT		ĐỊA ĐIỂM: XÃ VĨNH THẠNH, THÀNH PHỐ CẦN THƠ			KÍ HIỆU HỒ SƠ: .../CKT/BVTC/	
			CHỦ TRÌ TK	NGUYỄN VĂN PHÁT		THIẾT KẾ BẢN VẼ THI CÔNG				

BÌNH ĐỒ KHỐI LƯỢNG

TỶ LỆ: 1/1000

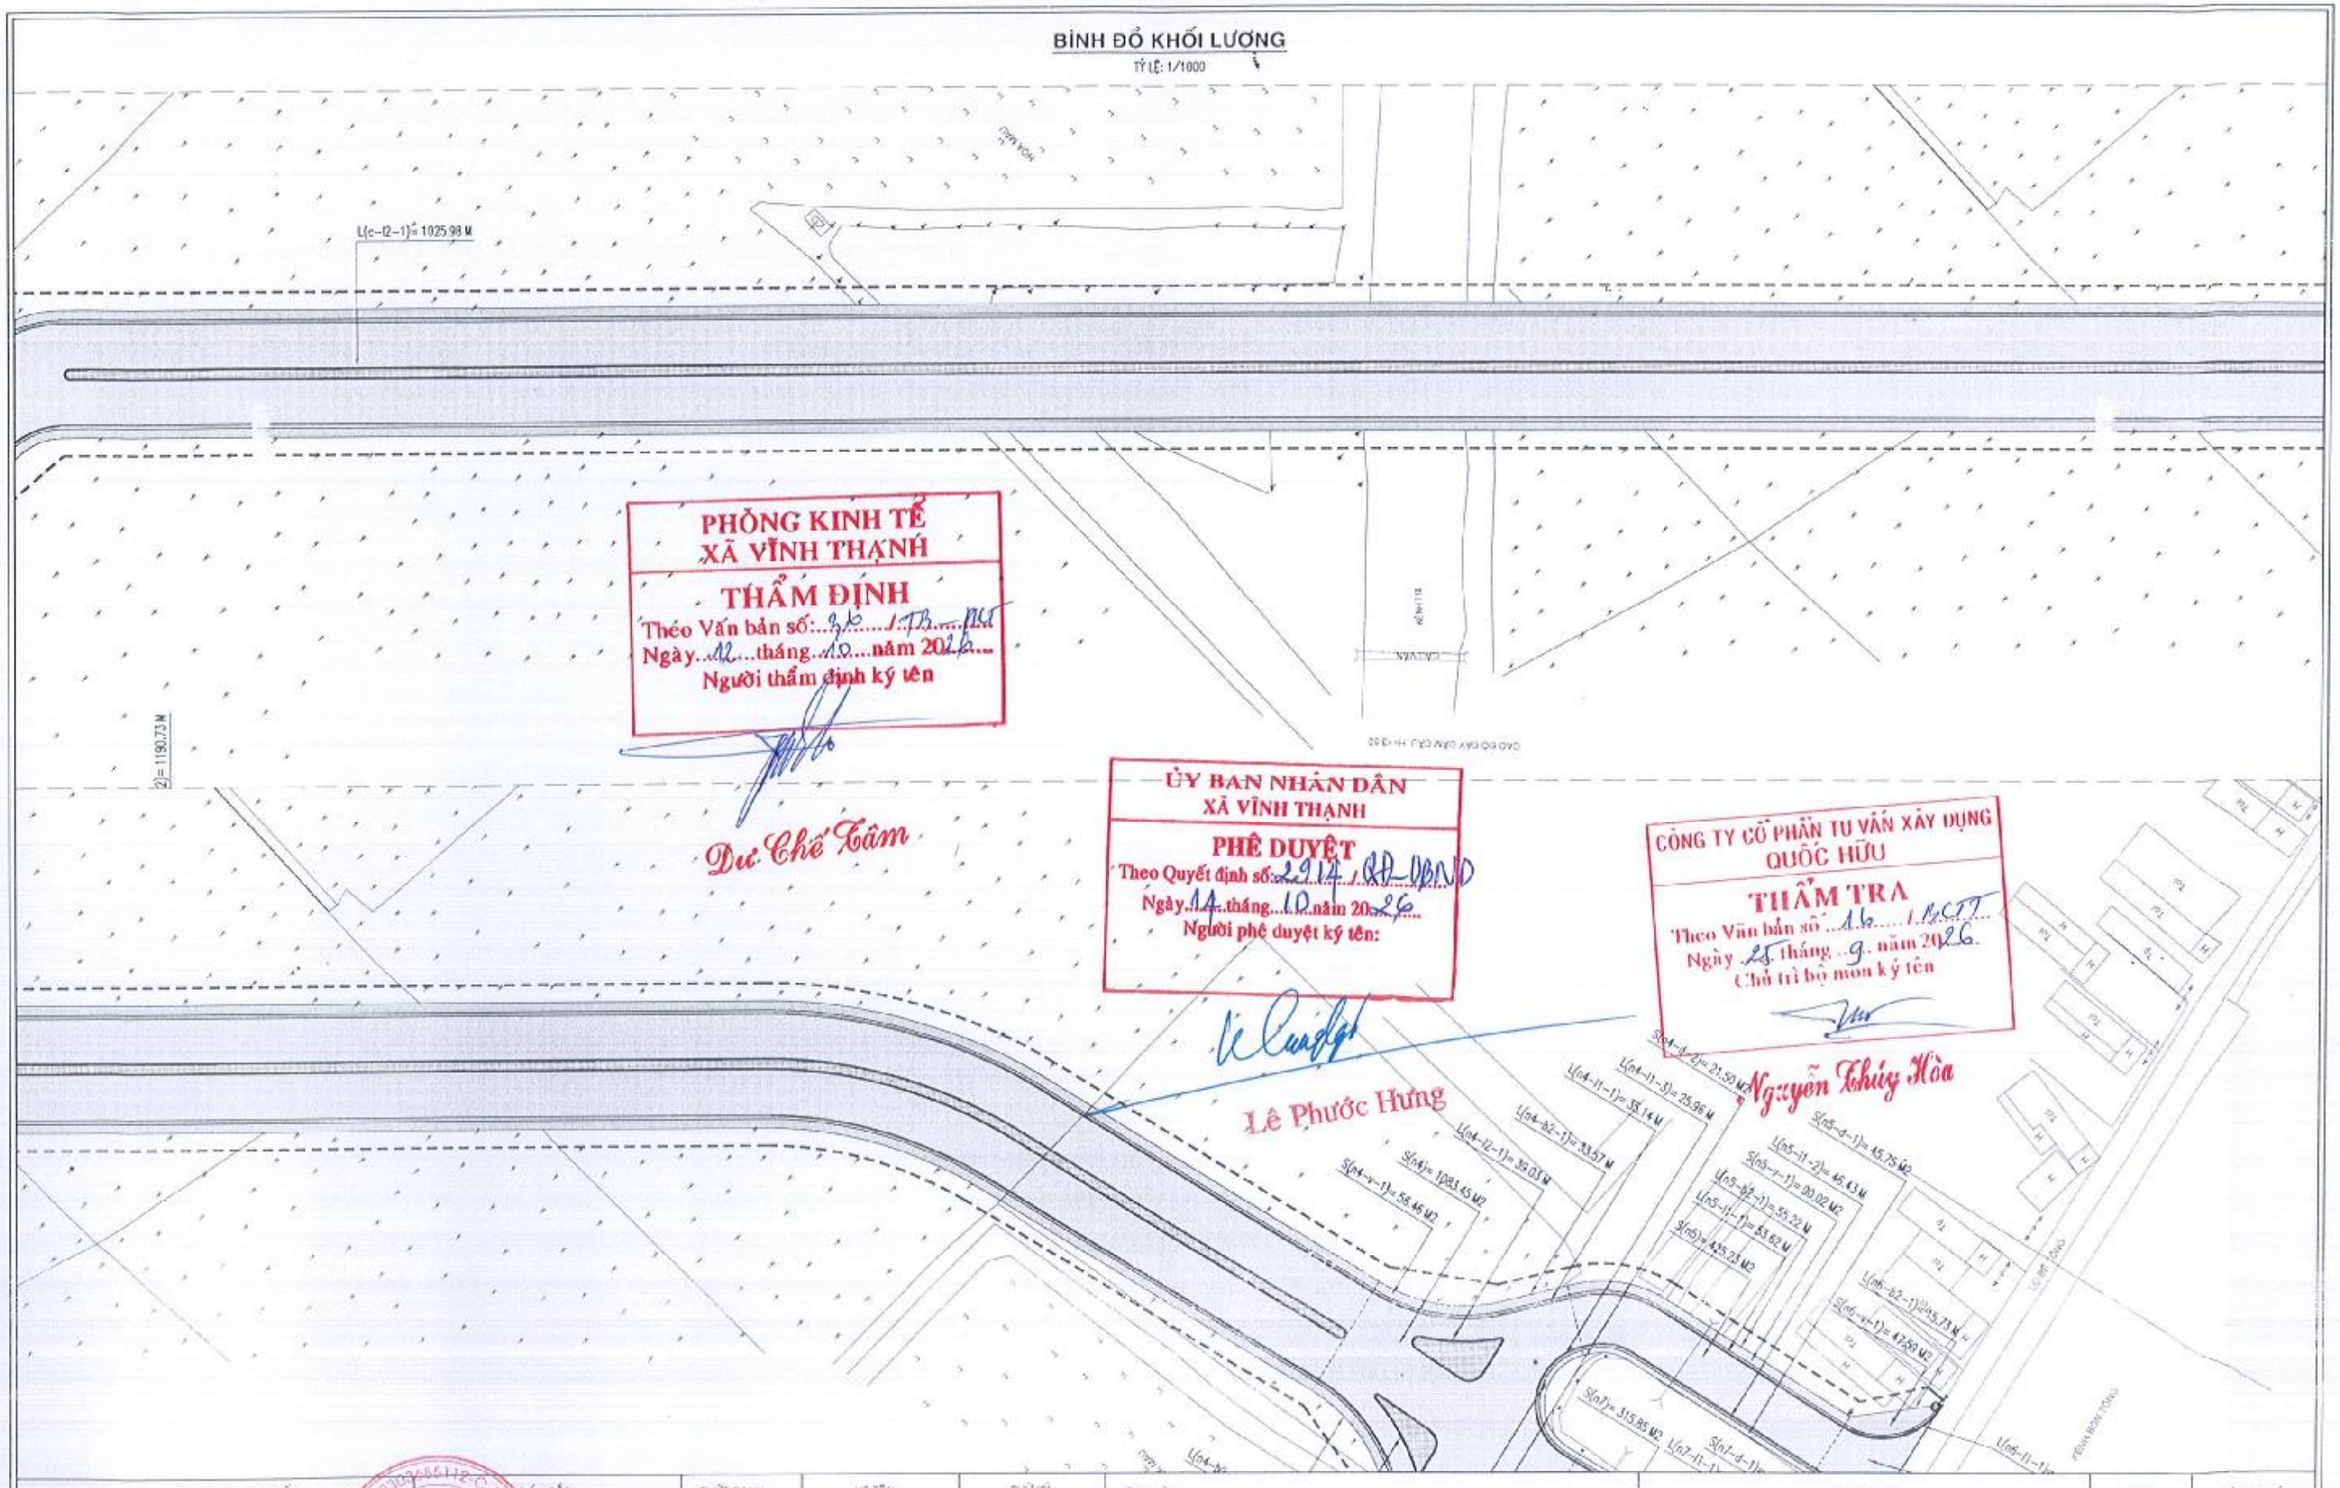

PHÒNG KINH TẾ
XÃ VĨNH THẠNH
THẨM ĐỊNH
Theo Văn bản số: 310 /TTr-PKT
Ngày 12 tháng 10 năm 2026
Người thẩm định ký tên

Đư Chế Tâm

ỦY BAN NHÂN DÂN
XÃ VĨNH THẠNH
PHÊ DUYỆT
Theo Quyết định số: 2914 /QĐ-UBND
Ngày 14 tháng 10 năm 2026
Người phê duyệt ký tên:

Lê Quang Lợi

CÔNG TY CỔ PHẦN TƯ VẤN XÂY DỰNG QUỐC HỮU
THẨM TRA
Theo Văn bản số: 16 /TTr-CTT
Ngày 25 tháng 9 năm 2026
Chủ trì bộ môn ký tên

ĐƠN VỊ TƯ VẤN	CHỨC DANH	HỌ TÊN	CHỮ KÝ
CÔNG TY TNHH TƯ VẤN XÂY DỰNG NAM CHÍ (NAMCHI Co., Ltd.) Construction Consulting Co., Ltd. Đ/C: 79/5 A12 XÔ VIẾT NGHỆ TĨNH, PHƯỜNG BÌNH THẠNH, THÀNH PHỐ HỒ CHÍ MINH. ĐIỆN THOẠI: (08) 54451873; FAX: (84) (08) 54451874	THỰC HIỆN	TRẦN VIỆT CHIẾN	
	KIỂM TRA	NGUYỄN VĂN HÙNG	
	CNDA	NGUYỄN HỮU KIỆT	
GIÁM ĐỐC PHẠM SƠN	CHỦ TRÌ TK	NGUYỄN VĂN PHÁT	

CÔNG TRÌNH:	TÊN BẢN VẼ	TỶ LỆ	BẢN VẼ SỐ
ĐƯỜNG VÀO TRUNG TÂM HÀNH CHÍNH THỊ TRẤN VĨNH THẠNH	BÌNH ĐỒ KHỐI LƯỢNG		
ĐỊA ĐIỂM: XÃ VĨNH THẠNH, THÀNH PHỐ CẦN THƠ		NGÀY HOÀN THÀNH: / /2026	
THIẾT KẾ BẢN VẼ THI CÔNG		KÍ HIỆU HỒ SƠ: /CKT/BVTC/	

BÌNH ĐỒ KHỐI LƯỢNG

TỶ LỆ: 1/1000

PHÒNG KINH TẾ
XÃ VĨNH THẠNH
THẨM ĐỊNH
Theo Văn bản số: 26 /TTr-PKT
Ngày 12 tháng 10 năm 2026
Người thẩm định ký tên

Dư Chế Tâm

ỦY BAN NHÂN DÂN
XÃ VĨNH THẠNH
PHÊ DUYỆT
Theo Quyết định số: 2914/QĐ-UBND
Ngày 14 tháng 10 năm 2026
Người phê duyệt ký tên:

Lê Phước Hưng

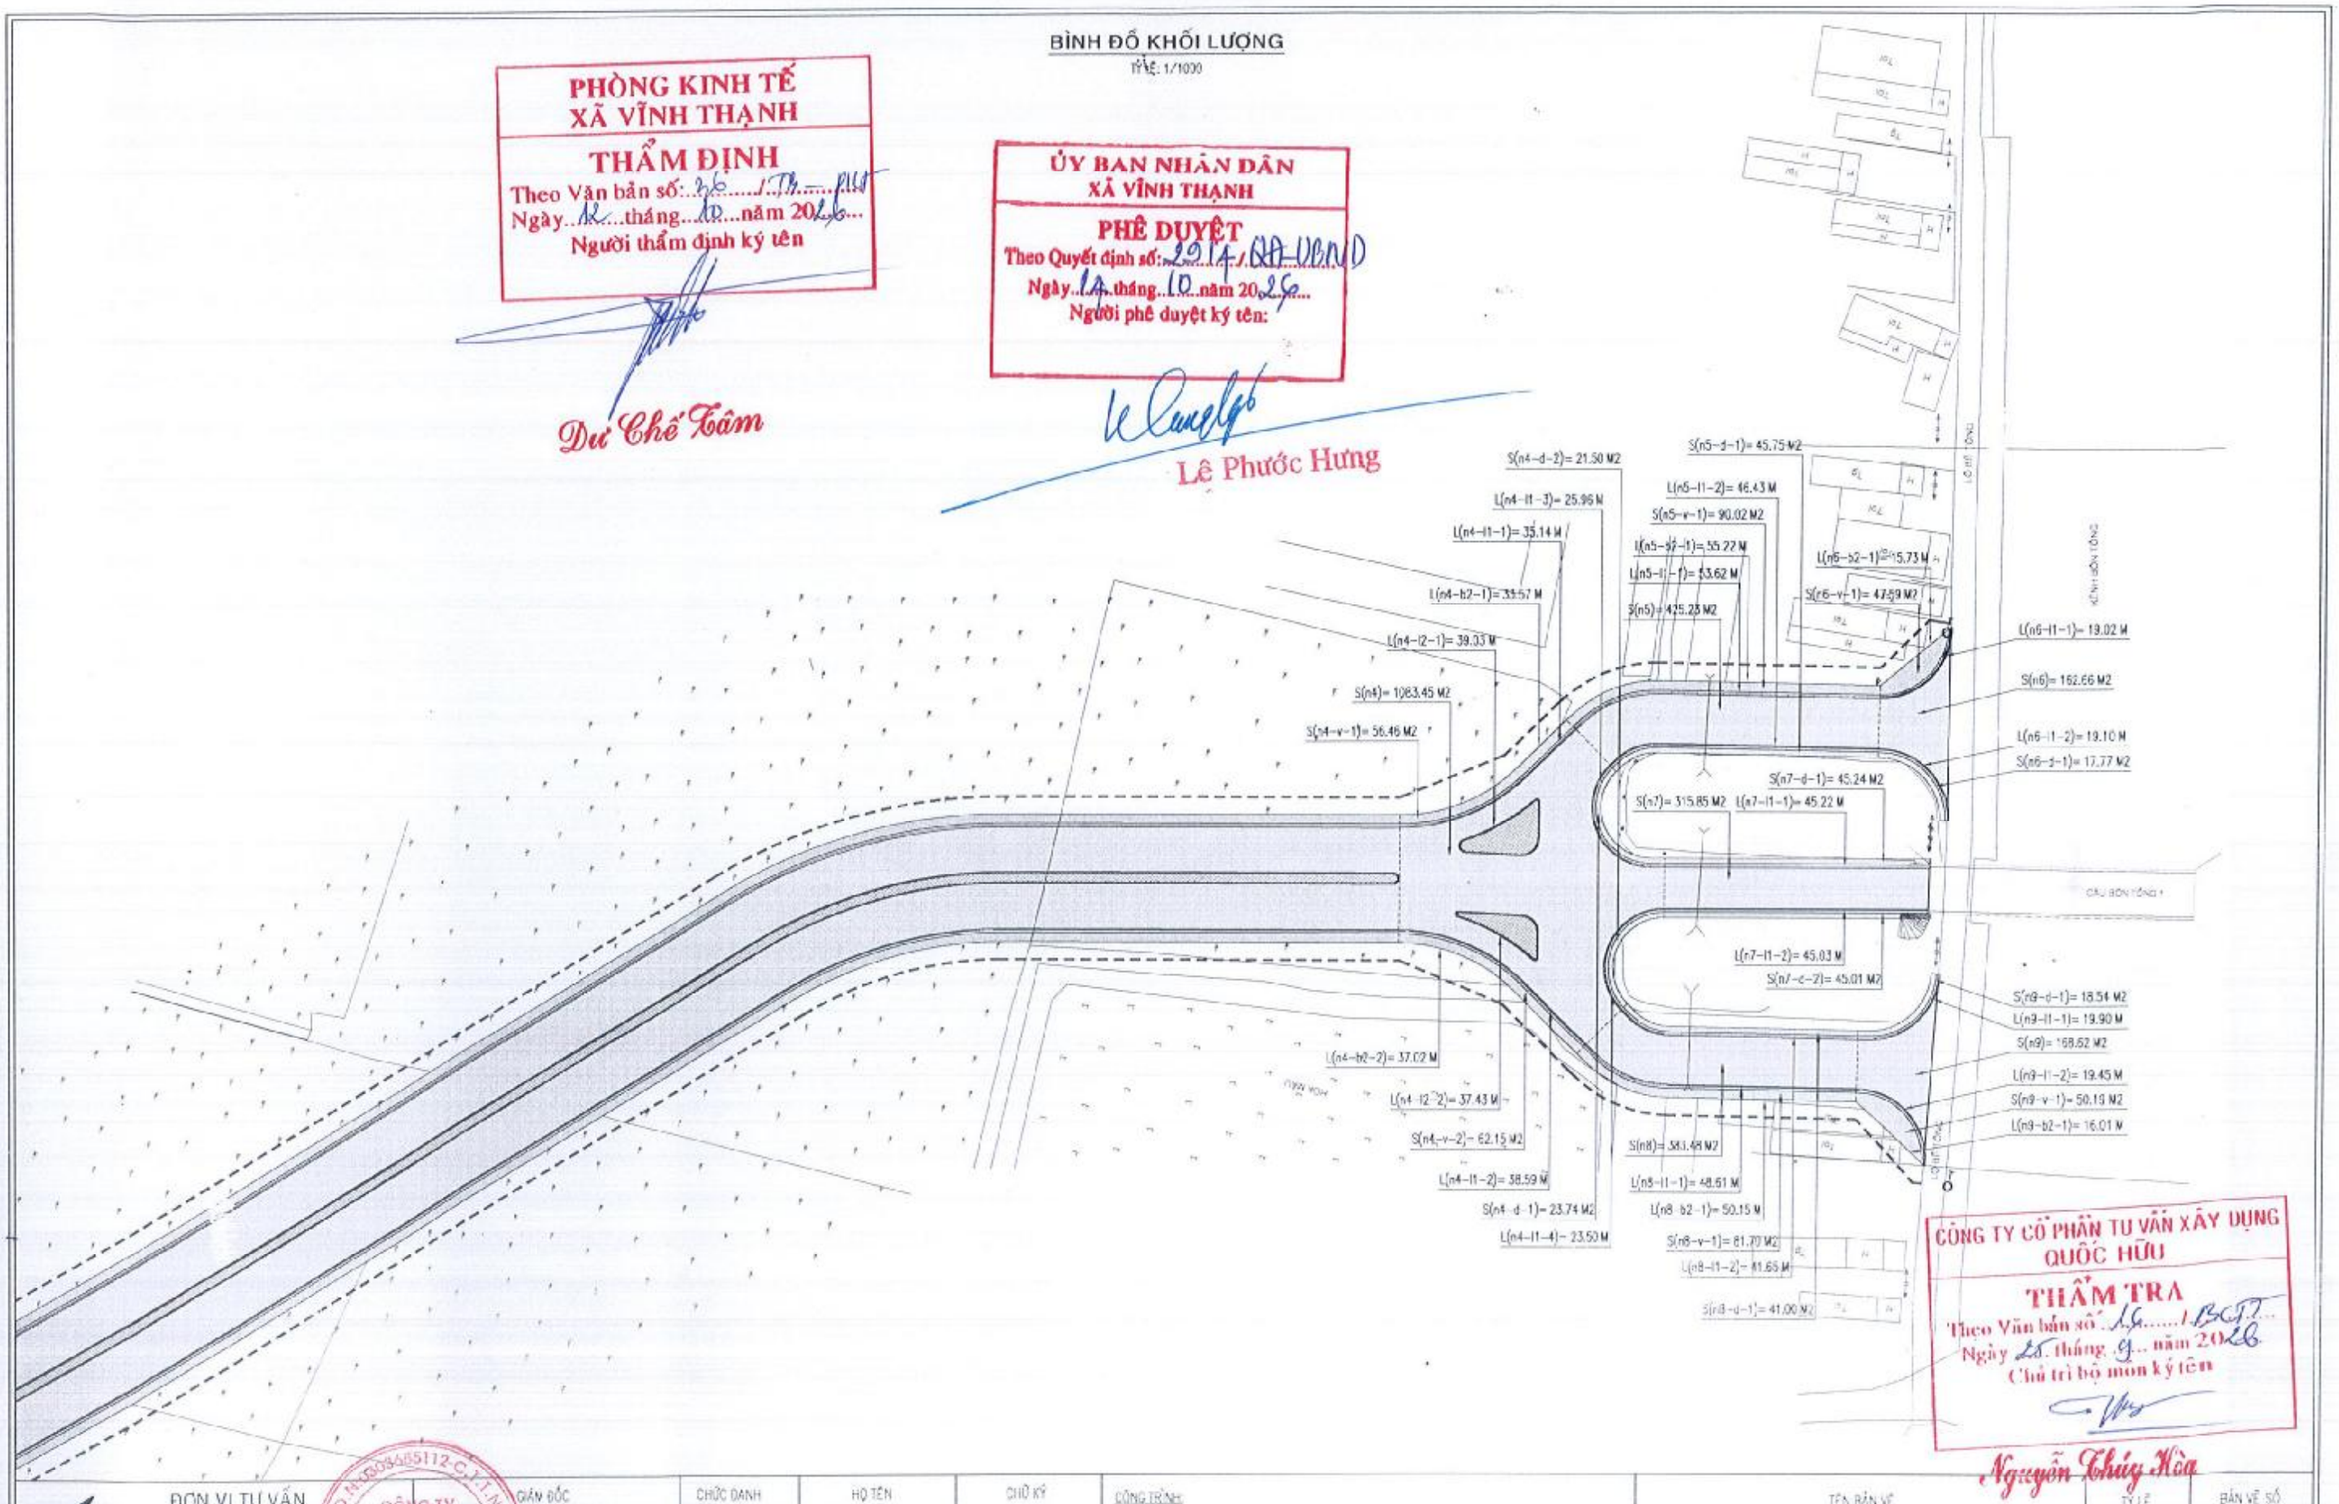

CÔNG TY CỔ PHẦN TƯ VẤN XÂY DỰNG QUỐC HỮU
THẨM TRA
Theo Văn bản số: 16 /BCT
Ngày 25 tháng 9 năm 2026
Chủ trì bộ môn ký tên

Nguyễn Thúy Hòa

ĐƠN VỊ TƯ VẤN	GIÁM ĐỐC	CHỨC DANH	HỌ TÊN	CHỮ KÝ
CÔNG TY TNHH TƯ VẤN XÂY DỰNG NAM CHÍ NAM CHI Co., Ltd Construction Consulting Co., Ltd Đ/C: 79/5 A12 Xô Viết Nghệ Tĩnh, Phường Bình Thạnh, Thành phố Hồ Chí Minh ĐIỆN THOẠI: (08) 54451875; FAX: (84) (08) 54451874	PHẠM SƠN	THỰC HIỆN	TRẦN VIỆT CHIẾN	
		KIỂM TRA	NGUYỄN VĂN HÙNG	
		CNĐA	NGUYỄN BỬU KIỆT	
		CHỦ TRÌ TK	NGUYỄN VĂN PHÁT	

CÔNG TRÌNH:	TÊN BẢN VẼ	TỶ LỆ	BẢN VẼ SỐ
ĐƯỜNG VÀO TRUNG TÂM HÀNH CHÍNH THỊ TRẤN VĨNH THẠNH	BÌNH ĐỒ KHỐI LƯỢNG		
ĐỊA ĐIỂM: XÃ VĨNH THẠNH, THÀNH PHỐ CẦN THƠ		NGÀY HOÀN THÀNH: / /2026	
THIẾT KẾ BẢN VẼ THI CÔNG		KÍ HIỆU HỒ SƠ: .../CKT/BVTC/	

ỦY BAN NHÂN DÂN
XÃ VĨNH THẠNH
PHÊ DUYỆT
Theo Quyết định số: 2914/QĐ-UBND
Ngày 14 tháng 10 năm 2026
Người phê duyệt ký tên:

Lê Phước Hưng

PHÒNG KINH TẾ
XÃ VĨNH THẠNH
THẨM ĐỊNH
Theo Văn bản số: 3.6.1/TĐ-PKT
Ngày 12 tháng 10 năm 2026
Người thẩm định ký tên

Dư Chế Tâm

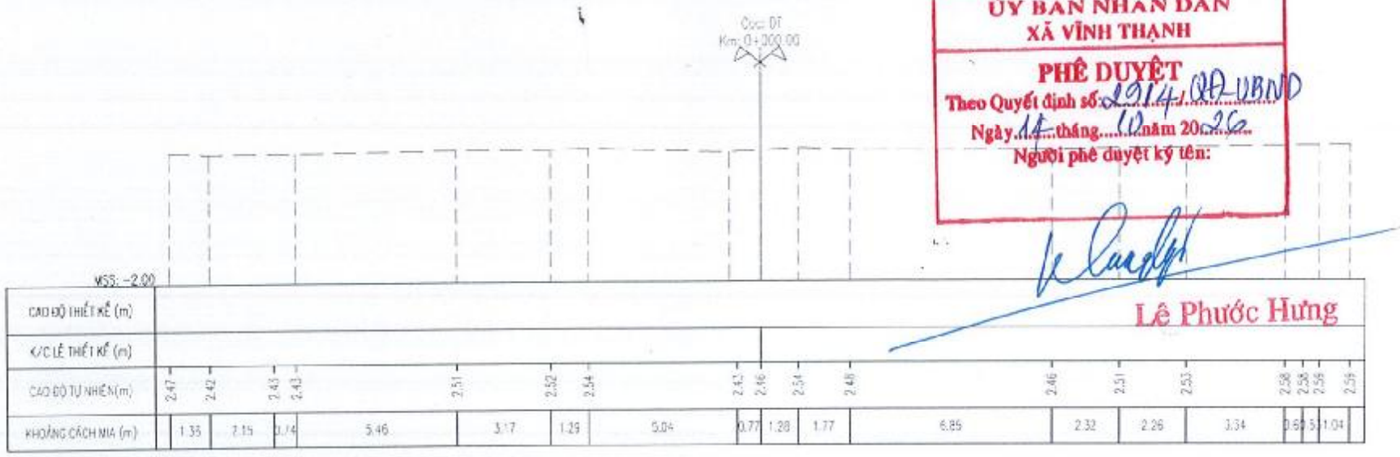

S_ĐÀO NỀN :	3.76	M2
S_ĐẮP NỀN :	0.00	M2
S_ĐÀO VỈA HÈ :	0.00	M2
S_ĐẮP VỈA HÈ :	0.38	M2
S_ĐÀO TALUY:	0.00	M2
S_ĐẮP TALUY:	0.72	M2

S_CPDD LOẠI 1 :	2.74	M2
S_CÁT ĐẮP DÀY 50CM :	3.65	M2
B_VẢI ĐỊA KỸ THUẬT :	10.06	M
S_ĐÀO ĐẤT KTH:	0.00	M2

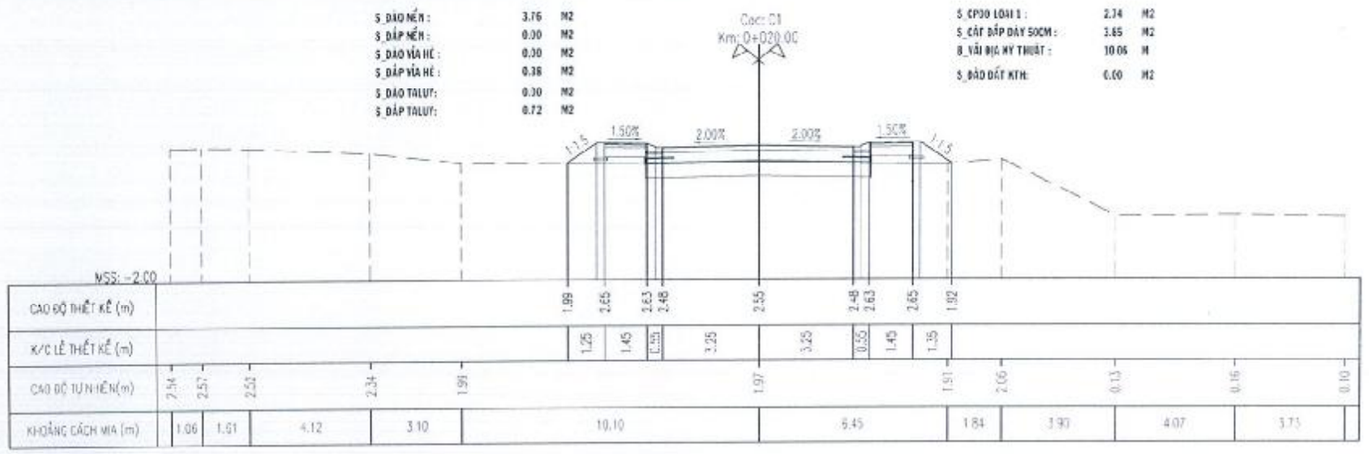

S_ĐÀO NỀN :	2.79	M2
S_ĐẮP NỀN :	0.00	M2
S_ĐÀO VỈA HÈ :	0.00	M2
S_ĐẮP VỈA HÈ :	1.10	M2
S_ĐÀO TALUY:	0.00	M2
S_ĐẮP TALUY:	1.03	M2

S_CPDD LOẠI 1 :	2.74	M2
S_CÁT ĐẮP DÀY 50CM :	3.85	M2
B_VẢI ĐỊA KỸ THUẬT :	10.06	M
S_ĐÀO ĐẤT KTH:	0.00	M2

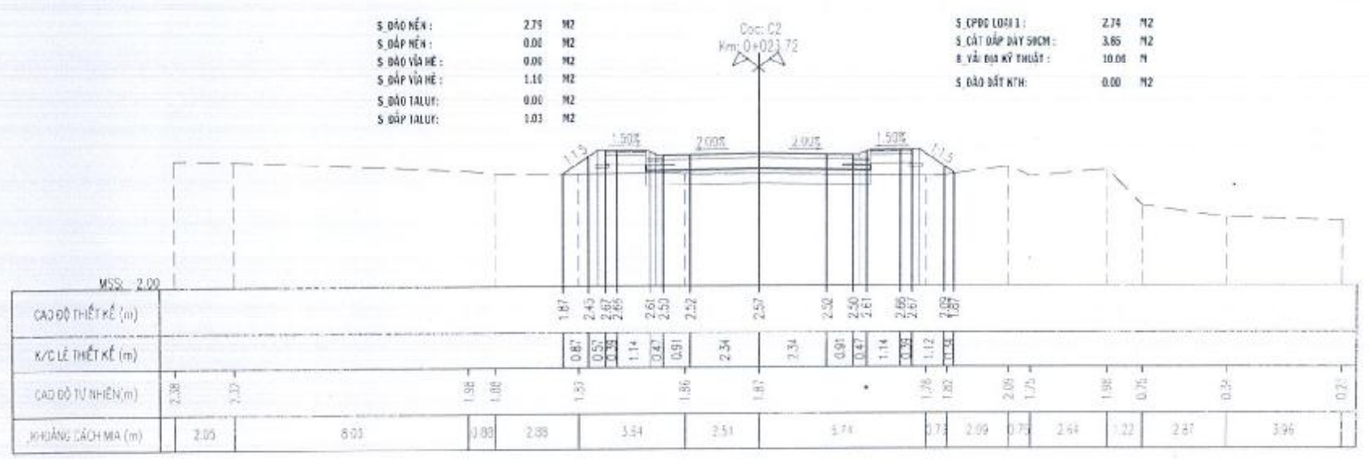

CÔNG TY CỔ PHẦN TƯ VẤN XÂY DỰNG QUỐC HỮU
THẨM TRA
Theo Văn bản số: 16/TT-CTT
Ngày 25 tháng 9 năm 2026
Chủ trì bộ môn ký tên

Nguyễn Thúy Hòa

ĐƠN VỊ TƯ VẤN	GIÁM ĐỐC
CÔNG TY TNHH TƯ VẤN XÂY DỰNG NAM CHÍ Construction Consulting Co., Ltd	PHẠM SƠN
Đ/C : 79/5 A12 XÔ VIẾT NGHỆ TĨNH, PHƯỜNG BÌNH THẠNH, THÀNH PHỐ HỒ CHÍ MINH	
ĐIỆN THOẠI : (08) 54451873, FAX : (84) (08) 54451874	

CHỨC DANH	HỌ TÊN	CHỮ KÝ
THỰC HIỆN	TRẦN VIỆT CHIẾN	
KIỂM TRA	NGUYỄN VĂN HÙNG	
QNDA	NGUYỄN BỬU KIỆT	
CHỦ TRÌ TK	NGUYỄN VĂN PHÁT	

CÔNG TRÌNH: ĐƯỜNG VÀO TRUNG TÂM HÀNH CHÍNH THỊ TRẤN VĨNH THẠNH

ĐỊA ĐIỂM: XÃ VĨNH THẠNH, THÀNH PHỐ CẦN THƠ

THIẾT KẾ BẢN VẼ THI CÔNG

TÊN BẢN VẼ: TRẮC NGANG THIẾT KẾ TUYẾN CHÍNH

TỶ LỆ:

BẢN VẼ SỐ:

NGÀY HOÀN THÀNH : / /2026

KÍ HIỆU HỒ SƠ: /GKT/ENTC/

ỦY BAN NHÂN DÂN
XÃ VĨNH THẠNH

PHÊ DUYỆT
Theo Quyết định số: 2914/QĐ-UBND
Ngày 14 tháng 10 năm 2026
Người phê duyệt ký tên:

Lê Phước Hưng

PHÒNG KINH TẾ
XÃ VĨNH THẠNH

THẨM ĐỊNH
Theo Văn bản số: 36/TĐ-PKT
Ngày 12 tháng 10 năm 2026
Người thẩm định ký tên

Dư Chế Tâm

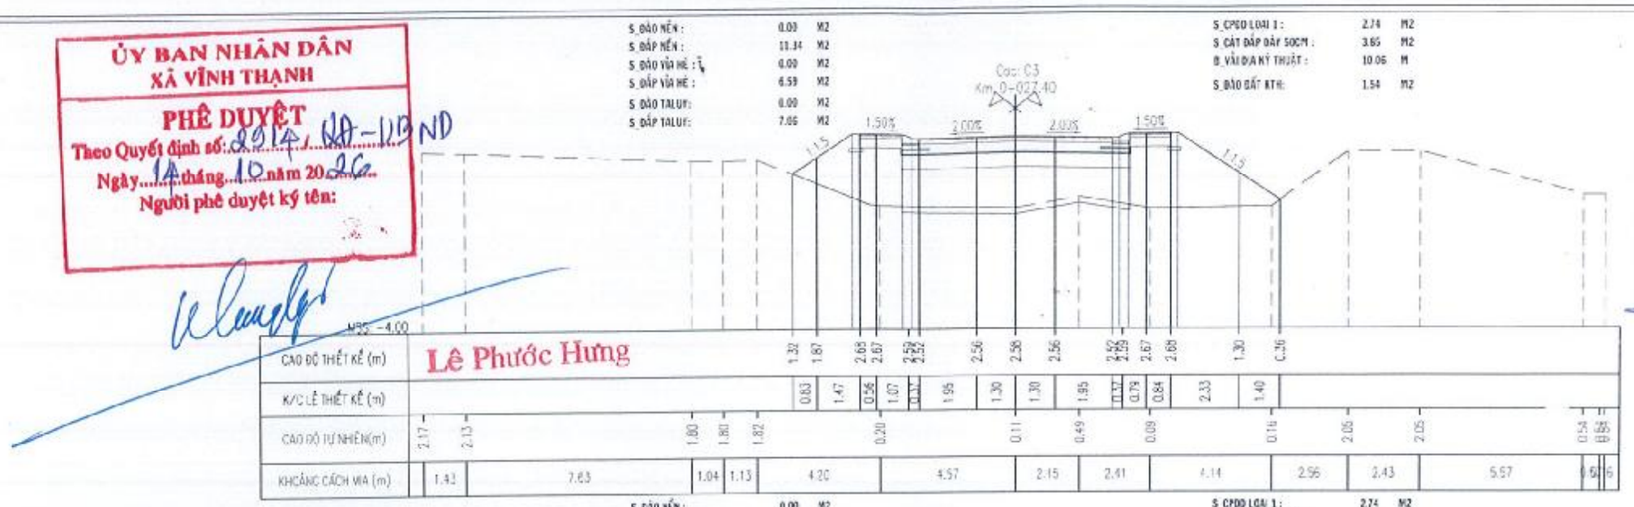

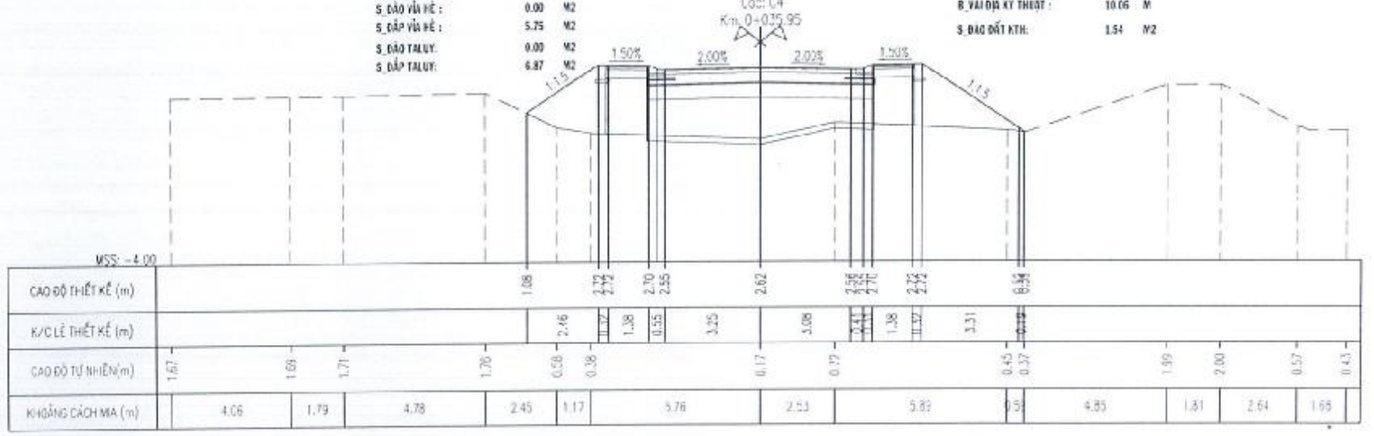

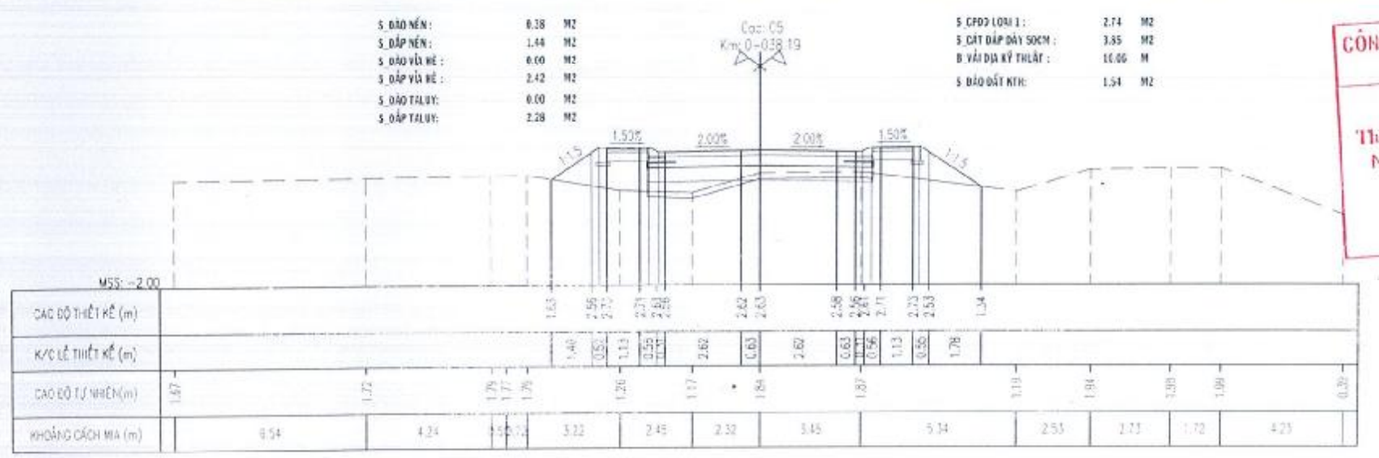

CÔNG TY CỔ PHẦN TƯ VẤN XÂY DỰNG QUỐC HỮU

THẨM TRA
Theo Văn bản số: 16/BCTT
Ngày 25 tháng 9 năm 2026
Chủ trì bộ môn ký tên

Nguyễn Thúy Hòa

ĐƠN VỊ TƯ VẤN	CHỨC DANH	HỌ TÊN	CHỮ KÝ	CÔNG TRÌNH:	TÊN BẢN VẼ	TỶ LỆ	BẢN VẼ SỐ
CÔNG TY TNHH TƯ VẤN XÂY DỰNG NAM CHÍ Construction Consulting Co., Ltd. Đ/C: 79/5 A12 KÔ VIỆT NGHỆ TĨNH, PHƯỜNG BÌNH THẠNH, THÀNH PHỐ HỒ CHÍ MINH ĐIỆN THOẠI: (08) 54451873; FAX: (84) (08) 54451874	THỰC HIỆN	TRẦN VIỆT CHIẾN		ĐƯỜNG VÀO TRUNG TÂM HÀNH CHÍNH THỊ TRẤN VĨNH THẠNH	TRẮC NGANG THIẾT KẾ TUYẾN CHÍNH		
	KIỂM TRA	NGUYỄN VĂN HÙNG				NGÀY HOÀN THÀNH: / /2026	
	CNDA	NGUYỄN BỬU KIỆT		ĐỊA ĐIỂM: XÃ VĨNH THẠNH, THÀNH PHỐ CẦN THƠ		KÍ HIỆU HỒ SƠ: .../KXT/BVTC/	
	CHỦ TRÌ TK	NGUYỄN VĂN PHÁT		THIẾT KẾ BẢN VẼ THI CÔNG			

GIÁM ĐỐC
PHẠM SƠN

CÔNG TY TRÁCH NHIỆM HỮU HẠN TƯ VẤN XÂY DỰNG NAM CHÍ

ỦY BAN NHÂN DÂN
XÃ VĨNH THẠNH

PHÊ DUYỆT
Theo Quyết định số: 2014/QĐ-UBND
Ngày 14 tháng 10 năm 2026
Người phê duyệt ký tên:

Lê Phước Hưng

PHÒNG KINH TẾ
XÃ VĨNH THẠNH

THẨM ĐỊNH
Theo Văn bản số: 626 /TTr-PKT
Ngày 12 tháng 10 năm 2026
Người thẩm định ký tên

Dư Chế Tâm

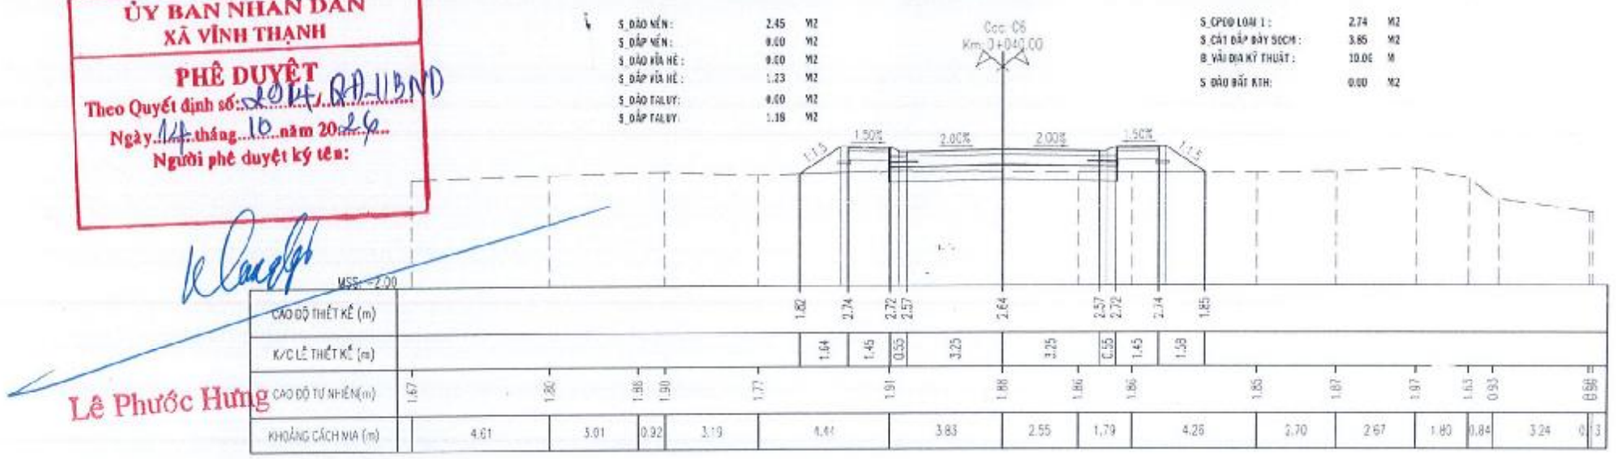

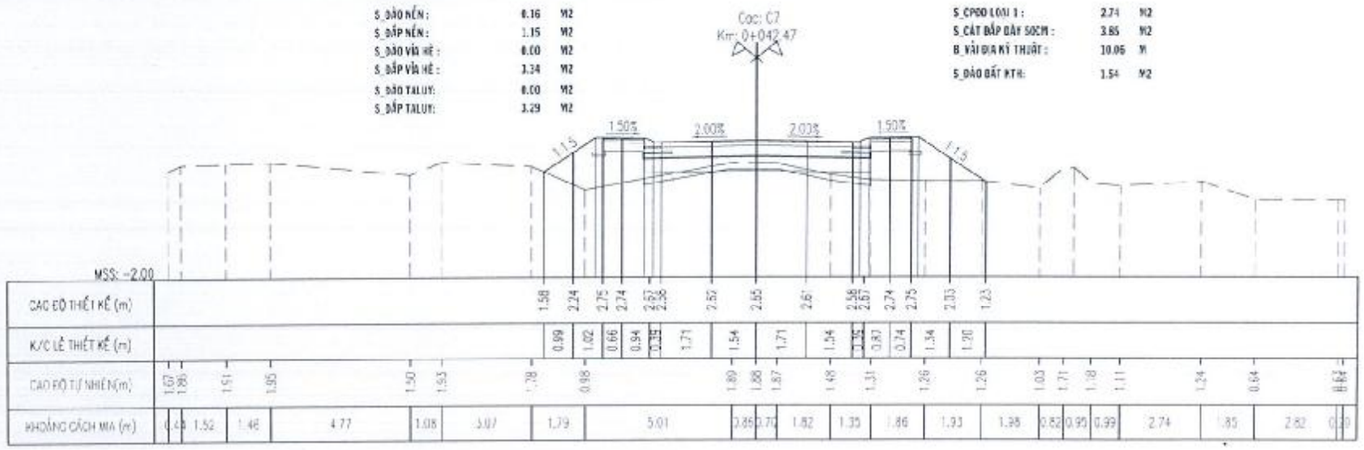

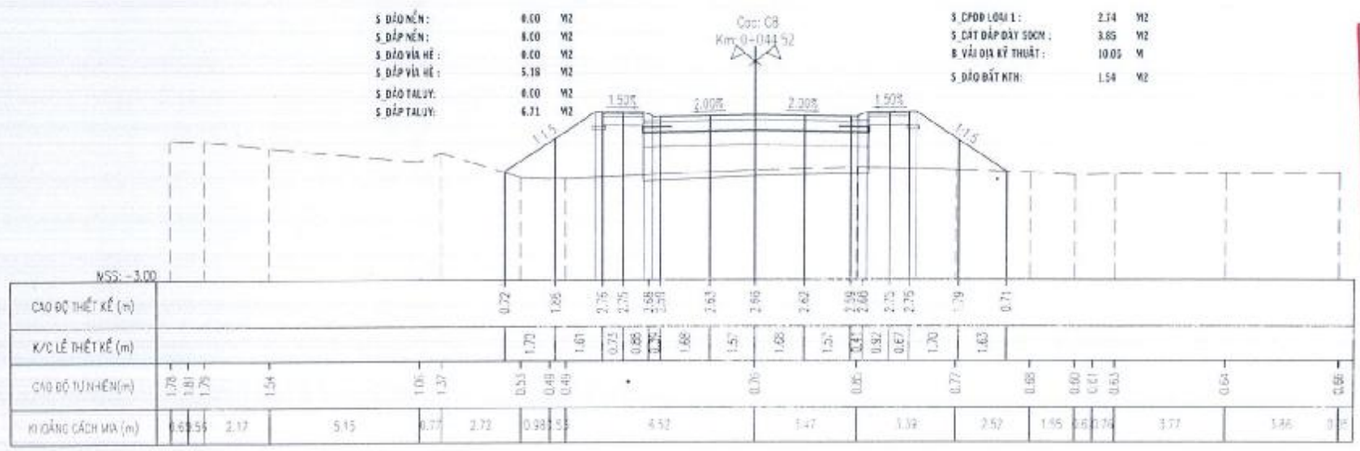

CÔNG TY CỔ PHẦN TƯ VẤN XÂY DỰNG
QUỐC HỮU

THẨM TRA
Theo Văn bản số: 16 /TTr-CTT
Ngày 15 tháng 9 năm 2026
Chủ trì bộ môn ký tên

Nguyễn Thúy Hòa

ĐƠN VỊ TƯ VẤN	CHỨC DANH	HỌ TÊN	CHỮ KÝ
CÔNG TY TNHH TƯ VẤN XÂY DỰNG NAM CHÍ (NAMCHI CO., LTD)	THỰC HIỆN	TRẦN VIỆT CHIẾN	
Construction Consulting Co., Ltd	KIỂM TRA	NGUYỄN VĂN HÙNG	
Đ/C: 79/5 A12 XÔ VIẾT NGHỆ TĨNH, PHƯỜNG BÌNH THẠNH, THÀNH PHỐ HỒ CHÍ MINH	CNĐA	NGUYỄN BỬU KIỆT	
ĐIỆN THOẠI: (08) 54451675; FAX: (84) (28) 5445	CHỦ TRÌ TK	NGUYỄN VĂN PHÁT	
GIÁM ĐỐC: PHẠM SƠN			

CÔNG TRÌNH: ĐƯỜNG VÀO TRUNG TÂM HÀNH CHÍNH THỊ TRẤN VĨNH THẠNH
ĐỊA ĐIỂM: XÃ VĨNH THẠNH, THÀNH PHỐ CẦN THƠ
THIẾT KẾ BẢN VẼ THI CÔNG

TÊN BẢN VẼ: TRẮC NGANG THIẾT KẾ TUYẾN CHÍNH

TỶ LỆ	BẢN VẼ SỐ
NGÀY HOÀN THÀNH: / /2026	
KÍ HIỆU HỒ SƠ: /DKT/BVTC/	

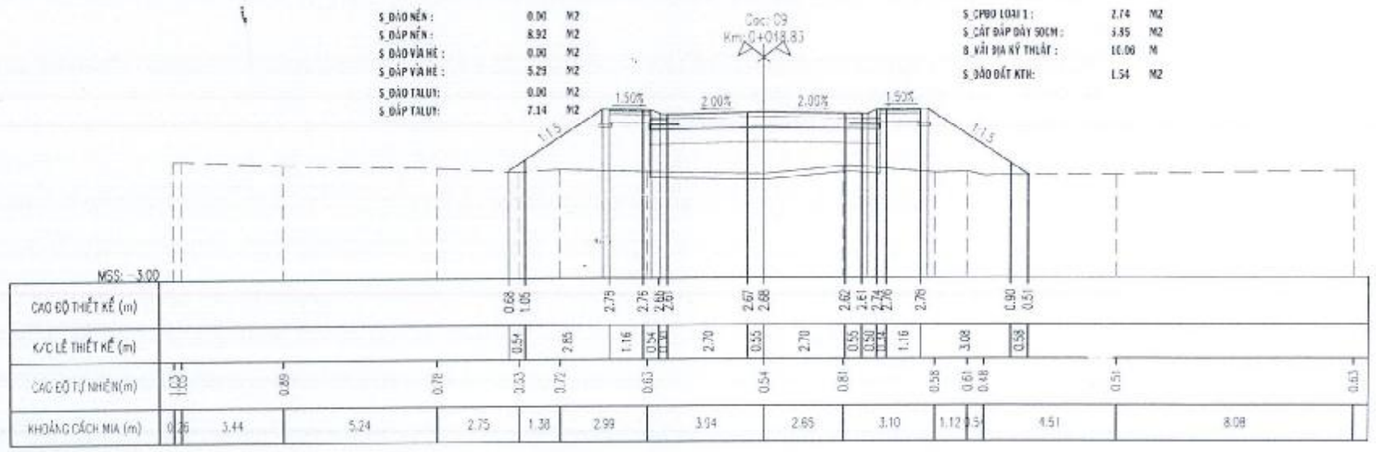

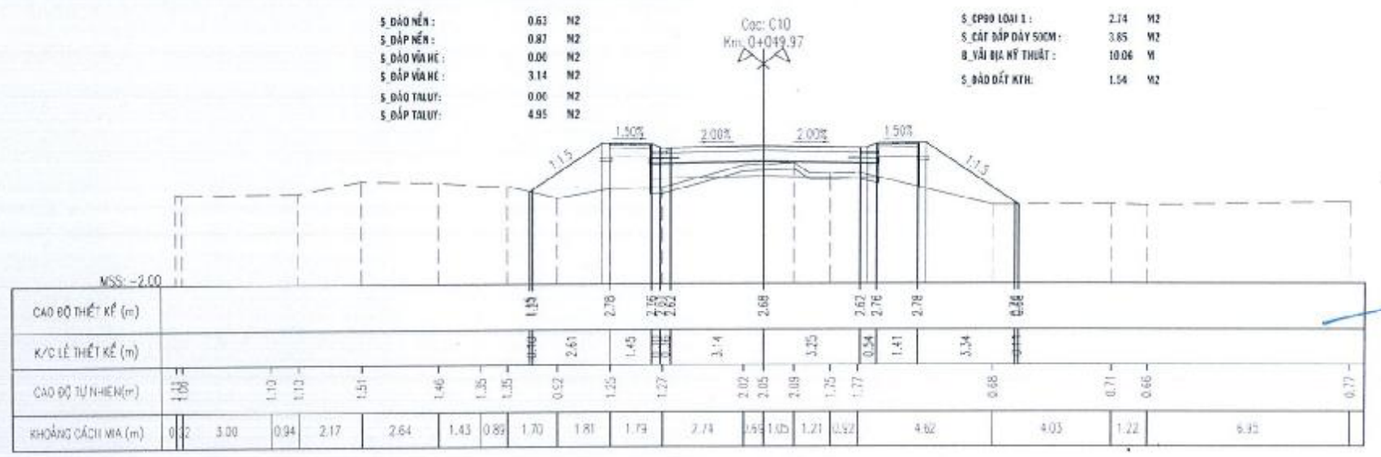

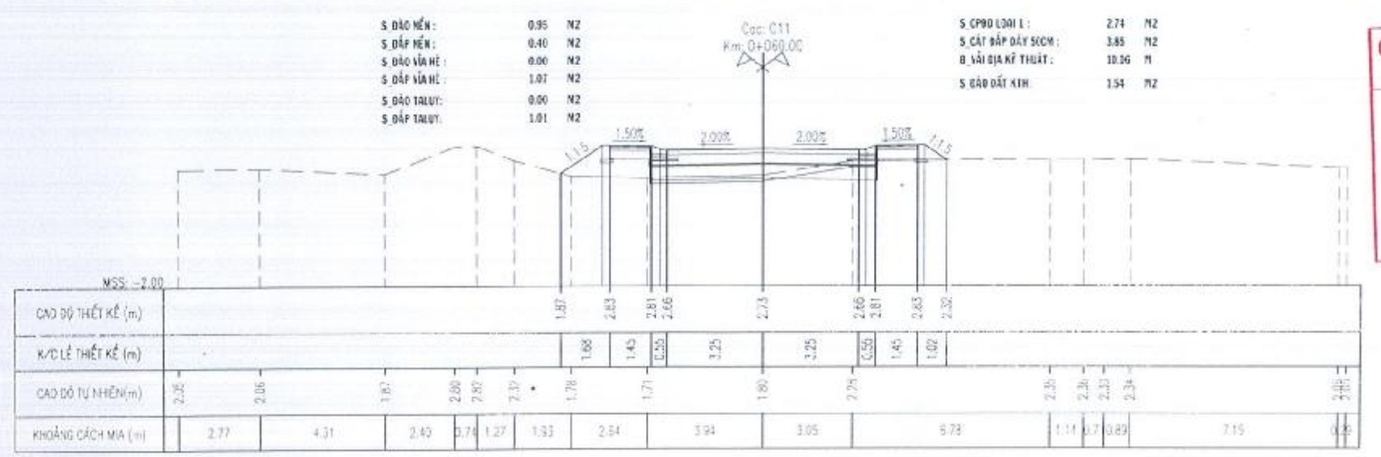

PHÒNG KINH TẾ
XÃ VĨNH THẠNH
THẨM ĐỊNH
Theo Văn bản số: 96 /TTr-PKT
Ngày 12 tháng 10 năm 2026
Người thẩm định ký tên

Dư Chế Tâm

ỦY BAN NHÂN DÂN
XÃ VĨNH THẠNH
PHÊ DUYỆT
Theo Quyết định số: 2914/QĐ-UBND
Ngày 14 tháng 10 năm 2026
Người phê duyệt ký tên:

Lê Phước Hưng

CÔNG TY CỔ PHẦN TƯ VẤN XÂY DỰNG QUỐC HỮU
THẨM TRA
Theo Văn bản số: 16/BCTT
Ngày 25 tháng 9 năm 2026
Chủ trì bộ môn ký tên

Nguyễn Thúy Hòa

ĐƠN VỊ TƯ VẤN	GIÁM ĐỐC	CHỨC DANH	HỌ TÊN	CHỮ KÝ	CÔNG TRÌNH:	TÊN BẢN VẼ	LÝ LỊCH	BẢN VẼ SỐ
CÔNG TY TNHH TƯ VẤN XÂY DỰNG NAM CHÍ Construction Consulting Co., Ltd Đ/C: 79/5 A12 XÔ VIẾT NGHỆ TĨNH, PHƯỜNG BÌNH THẠNH, THÀNH PHỐ HỒ CHÍ MINH ĐIỆN THOẠI: (08) 54451873; FAX: (84) (08) 54451874	PHẠM SƠN	THỰC HIỆN	TRẦN VIỆT CHIẾN		ĐƯỜNG VÀO TRUNG TÂM HÀNH CHÍNH THỊ TRẤN VĨNH THANH	TRẮC NGANG THIẾT KẾ TUYẾN CHÍNH		
		KIỂM TRA	NGUYỄN VĂN HÙNG				NGÀY HOÀN THÀNH : / /2025	
		CNDA	NGUYỄN HỮU KIỆT		ĐỊA ĐIỂM: XÃ VĨNH THẠNH, THÀNH PHỐ CẦN THƠ			
		CHỦ TRÌ TK	NGUYỄN VĂN PHÁT		THIẾT KẾ BẢN VẼ THI CÔNG		KÍ HIỆU HỒ SƠ.../CKT/BVTC/	

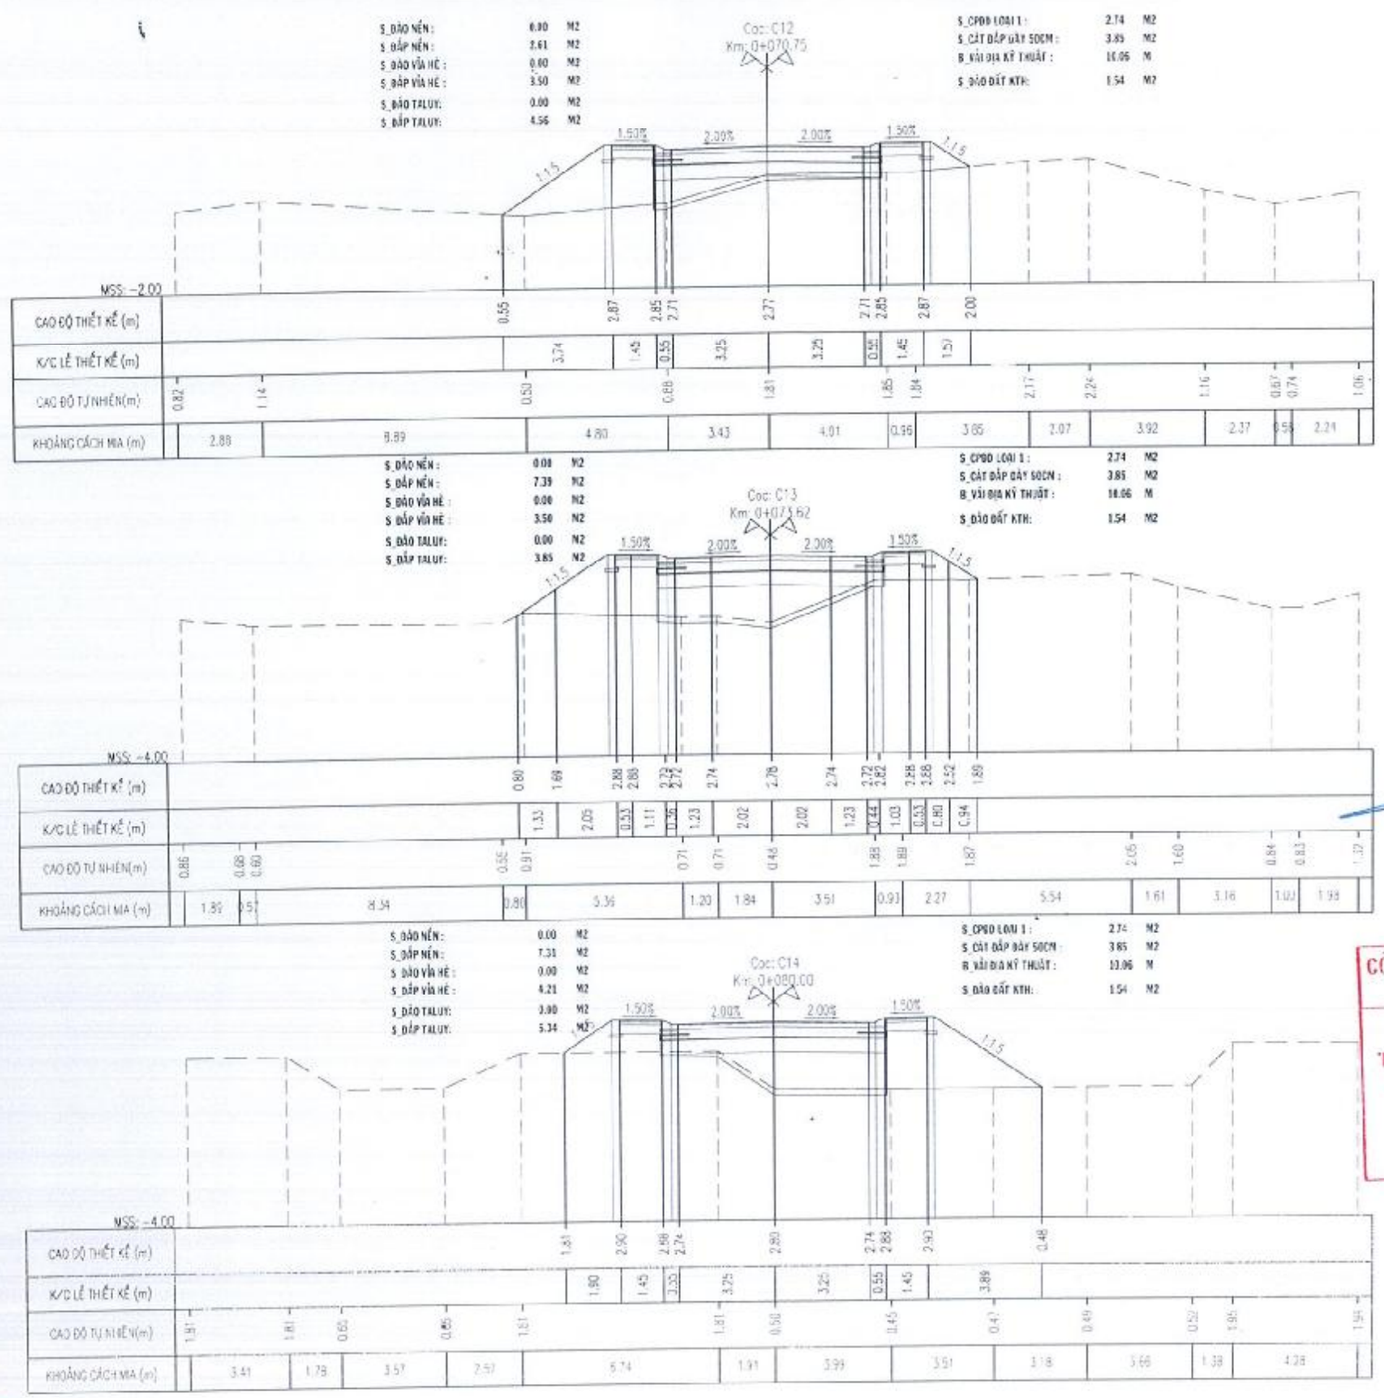

PHÒNG KINH TẾ
XÃ VĨNH THẠNH
THẨM ĐỊNH
Theo Văn bản số: 86 /TĐ-PKT
Ngày 12 tháng 10 năm 2026
Người thẩm định ký tên

Dư Chế Tâm

ỦY BAN NHÂN DÂN
XÃ VĨNH THẠNH
PHÊ DUYỆT
Theo Quyết định số: 1914 /QĐ-UBND
Ngày 14 tháng 10 năm 2026
Người phê duyệt ký tên:

Lê Phước Hưng

CÔNG TY CỔ PHẦN TƯ VẤN XÂY DỰNG QUỐC HỮU
THẨM TRA
Theo Văn bản số 16 /TT-QH
Ngày 25 tháng 9 năm 2026
Chủ trì bộ môn ký tên

Nguyễn Thúy Hòa

ĐƠN VỊ TƯ VẤN: CÔNG TY TNHH TƯ VẤN XÂY DỰNG NAM CHÍ (NAVICHI Co., Ltd.) Construction Consulting Co., Ltd. Đ/C: 79/5 A12 XÔ VIẾT NGHỆ TĨNH, PHƯỜNG BÌNH THẠNH, THÀNH PHỐ HỒ CHÍ MINH. ĐIỆN THOẠI: (08) 54401873, FAX: (84) (08) 54451874	GIÁM ĐỐC: PHẠM SƠN	CHỨC DANH / HỌ TÊN / CHỮ KÝ: THỰC HIỆN: TRẦN VIỆT CHIẾN; KIỂM TRA: NGUYỄN VĂN HÙNG; CNĐA: NGUYỄN BỬU KIỆT; CHỦ TRÌ TK: NGUYỄN VĂN PHÁT	CÔNG TRÌNH: ĐƯỜNG VÀO TRUNG TÂM HÀNH CHÍNH THỊ TRẤN VĨNH THẠNH	ĐỊA ĐIỂM: XÃ VĨNH THẠNH, THÀNH PHỐ CẦN THƠ	THIẾT KẾ BẢN VẼ THI CÔNG	TÊN BẢN VẼ: TRẮC NGANG THIẾT KẾ TUYẾN CHÍNH	TỶ LỆ	BẢN VẼ SỐ
							NGÀY HOÀN THÀNH: / /2026	
							KÍ HIỆU HỒ SƠ: /DKT/BVTC/	

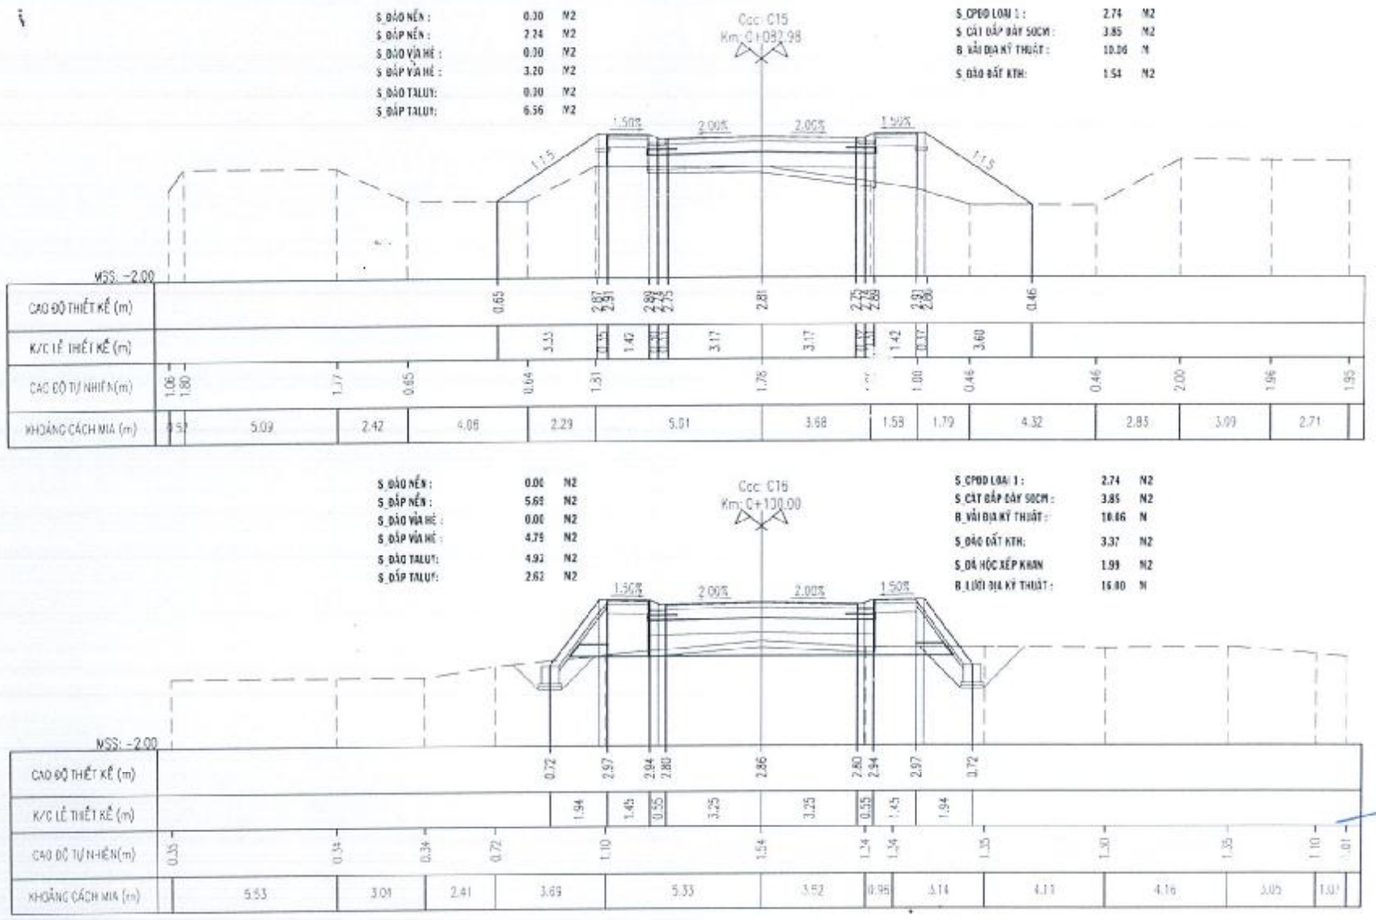

PHÒNG KINH TẾ
XÃ VĨNH THẠNH
THẨM ĐỊNH
Theo Văn bản số: 36 /TT - PKT
Ngày 12 tháng 10 năm 2026
Người thẩm định ký tên

Dư Chế Tâm

ỦY BAN NHÂN DÂN
XÃ VĨNH THẠNH
PHÊ DUYỆT
Theo Quyết định số: 2914/QĐ-UBND
Ngày 14 tháng 10 năm 2026
Người phê duyệt ký tên:

Lê Phước Hưng

CÔNG TY CỔ PHẦN TƯ VẤN XÂY DỰNG QUỐC HỮU
THẨM TRA
Theo Văn bản số: 16 /QH-TT
Ngày 25 tháng 9 năm 2026
Chủ trì bộ môn ký tên

Nguyễn Thúy Hòa

ĐƠN VỊ TƯ VẤN
CÔNG TY TNHH TƯ VẤN XÂY DỰNG
NAM CHÍ
Construction Consulting Co., Ltd
Đ/C : 79/5 A12 XÔ VIẾT NGHỆ TĨNH, PHƯỜNG BÌNH THẠNH, THÀNH PHỐ HỒ CHÍ MINH
ĐIỆN THOẠI : (08) 54451873; FAX : (84) (28) 54451874
PHẠM SƠN

CHỨC DANH	HỌ TÊN	CHỮ KÝ
THỰC HIỆN	TRẦN VIỆT CHIẾN	
KIỂM TRA	NGUYỄN VĂN HÙNG	
CNĐA	NGUYỄN BỬU KIỆT	
CHỦ TRÌ TK	NGUYỄN VĂN PHÁT	

CÔNG TRÌNH: ĐƯỜNG VÀO TRUNG TÂM HÀNH CHÍNH THỊ TRẤN VĨNH THẠNH
ĐỊA ĐIỂM: XÃ VĨNH THẠNH, THÀNH PHỐ CẦN THƠ
THIẾT KẾ BẢN VẼ THI CÔNG

TÊN BẢN VẼ: TRẮC NGANG THIẾT KẾ TUYẾN CHÍNH

TỶ LỆ:

BẢN VẼ SỐ:

NGÀY HOÀN THÀNH : / /2026

KÍ HIỆU HỒ SƠ.../CKT/BVTC

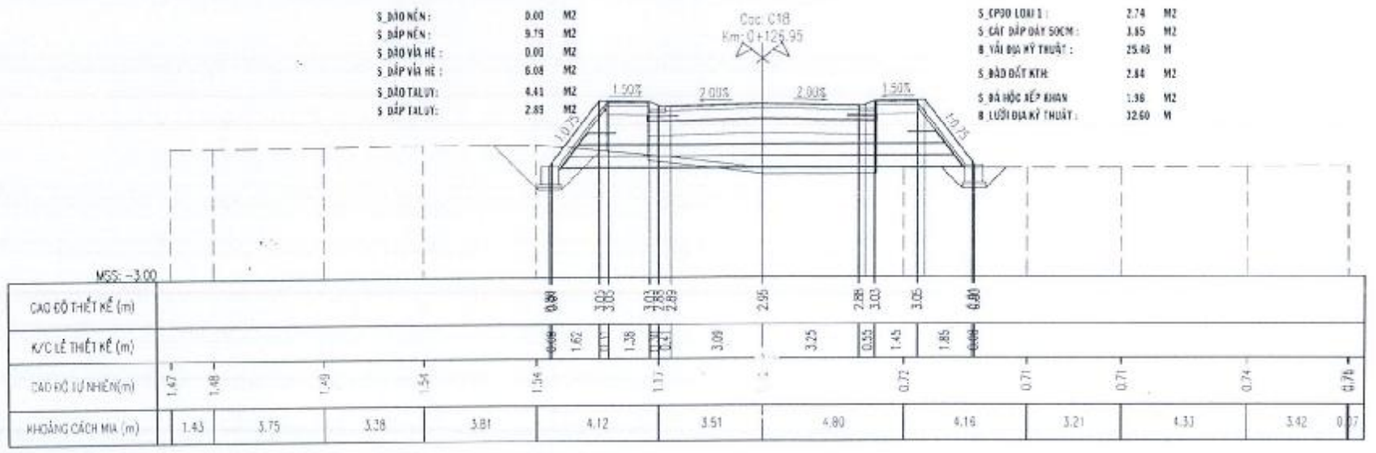

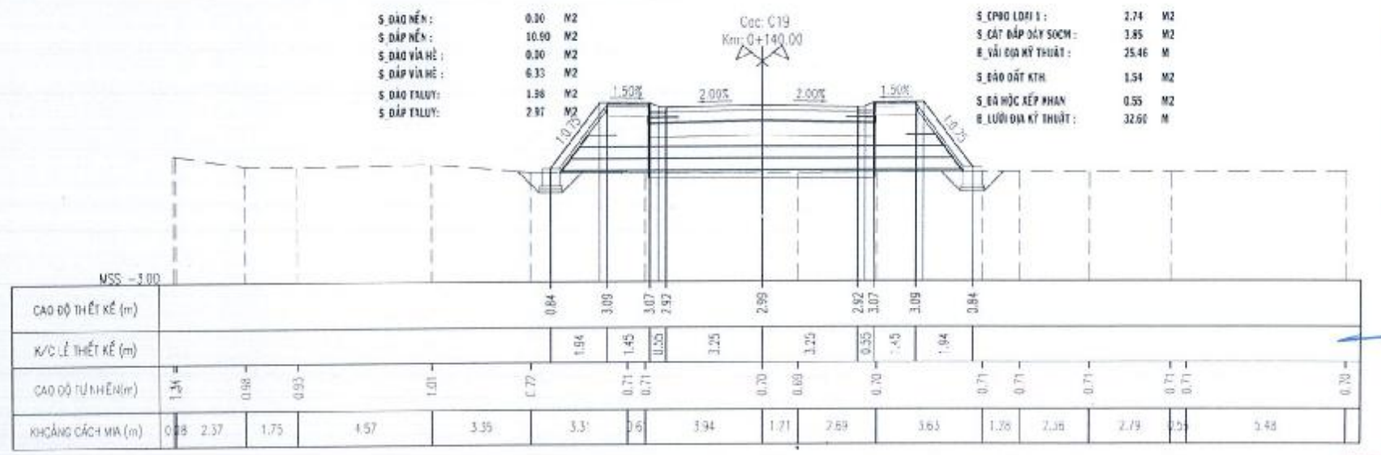

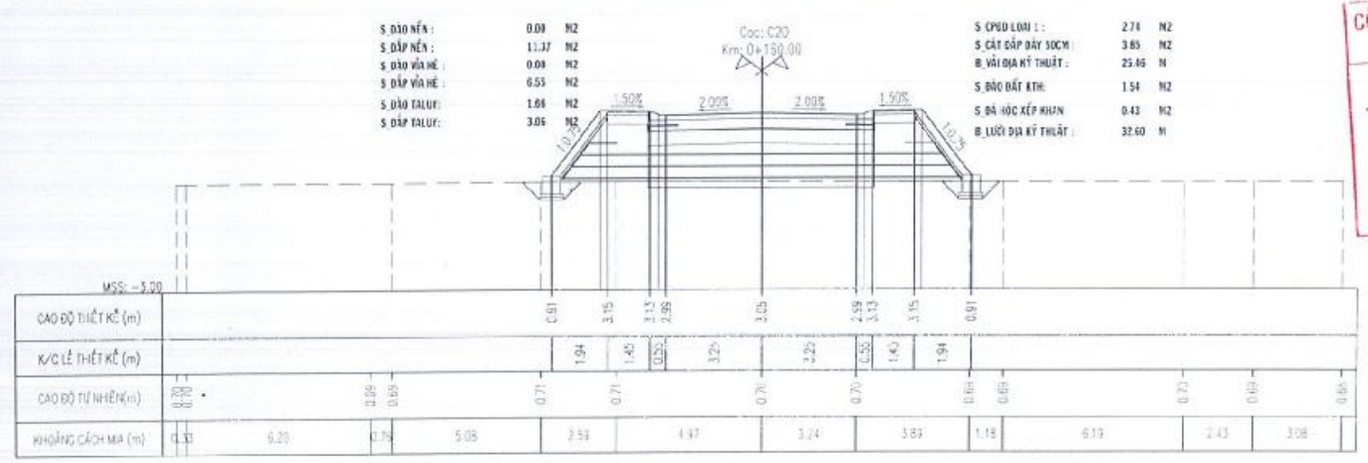

PHÒNG KINH TẾ
XÃ VĨNH THẠNH
THẨM ĐỊNH
Theo Văn bản số: 46 /TĐ-PKT
Ngày 12 tháng 10 năm 2026
Người thẩm định ký tên

Dư Chế Tâm

ỦY BAN NHÂN DÂN
XÃ VĨNH THẠNH
PHÊ DUYỆT
Theo Quyết định số: 2914/QĐ-UBND
Ngày 14 tháng 10 năm 2026
Người phê duyệt ký tên:

Lê Phước Hưng

CÔNG TY CỔ PHẦN TƯ VẤN XÂY DỰNG QUỐC HỮU
THẨM TRA
Theo Văn bản số 46 /TĐ-PKT
Ngày 25 tháng 9 năm 2026
Chủ trì bộ môn ký tên

Nguyễn Thúy Hòa

ĐƠN VỊ TƯ VẤN	GIÁM ĐỐC	CHỨC DANH	HỌ TÊN	CHỮ KÝ
CÔNG TY TNHH TƯ VẤN XÂY DỰNG NAM CHÍ Construction Consulting Co., Ltd Đ/C: 79/5 A12 XÔ VIẾT NGHỆ TĨNH, PHƯỜNG GIA ĐỊNH, THÀNH PHỐ HỒ CHÍ MINH ĐIỆN THOẠI: (08) 54451873; FAX: (84) (08) 51451871	PHẠM SƠN	THỰC HIỆN	TRẦN VIỆT CHIẾN	
		KIỂM TRA	NGUYỄN VĂN HÙNG	
		CNĐA	NGUYỄN BỬU KIỆT	
		CHỦ TRÌ TK	NGUYỄN VĂN PHÁT	

CÔNG TRÌNH: ĐƯỜNG VÀO TRUNG TÂM HÀNH CHÍNH THỊ TRẤN VĨNH THẠNH
ĐỊA ĐIỂM: XÃ VĨNH THẠNH, THÀNH PHỐ CẦN THƠ
THIẾT KẾ BẢN VẼ THI CÔNG

TÊN BẢN VẼ: TRẮC NGANG THIẾT KẾ TUYẾN CHÍNH

TỶ LỆ:
BẢN VẼ SỐ:
NGÀY HOÀN THÀNH: / /2025
KÍ HIỆU HỒ SƠ: .../CKT/ĐVTC/

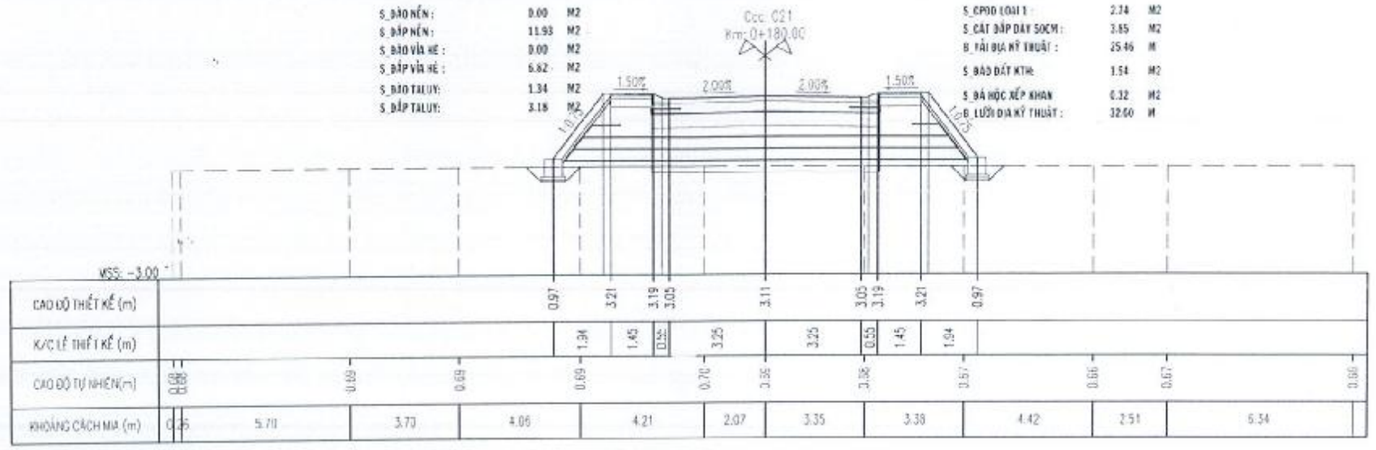

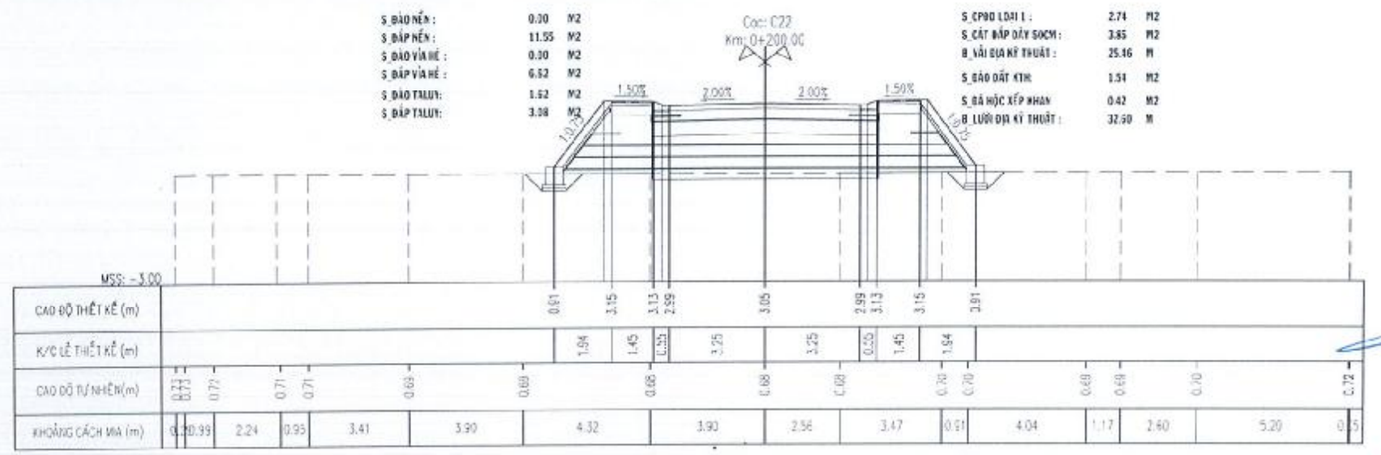

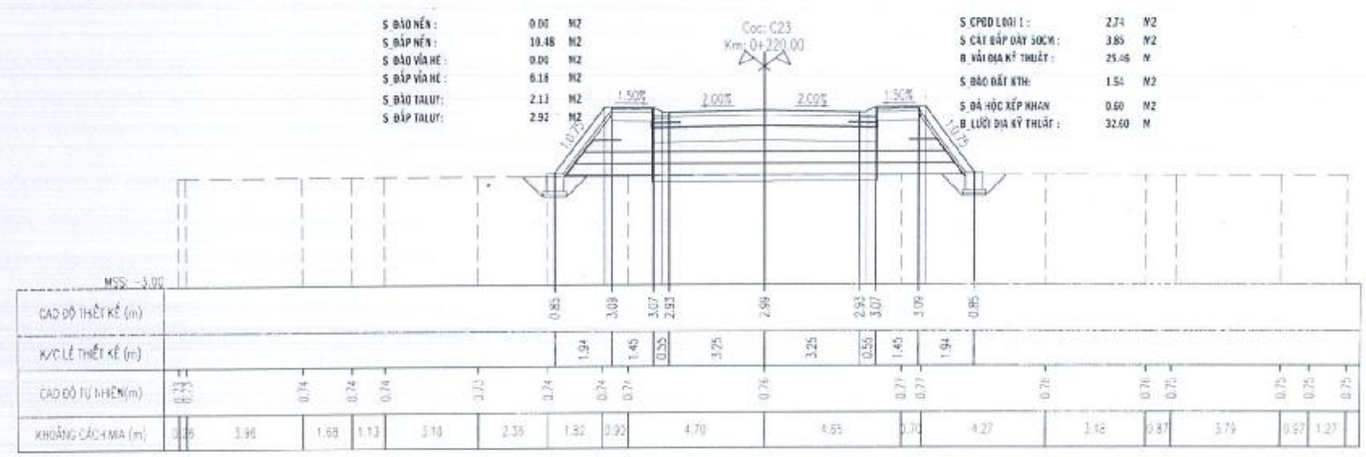

PHÒNG KINH TẾ
XÃ VĨNH THẠNH
THẨM ĐỊNH
Theo Văn bản số: 36/TĐ-PKT
Ngày 12 tháng 10 năm 2026
Người thẩm định ký tên

Dư Chế Tâm

ỦY BAN NHÂN DÂN
XÃ VĨNH THẠNH
PHÊ DUYỆT
Theo Quyết định số: 2914/QĐ-UBND
Ngày 14 tháng 10 năm 2026
Người phê duyệt ký tên:

Lê Phước Hưng

CÔNG TY CỔ PHẦN TƯ VẤN XÂY DỰNG QUỐC HỮU
THẨM TRA
Theo Văn bản số 16/BCTT
Ngày 25 tháng 9 năm 2026
Chủ trì bộ môn ký tên

Nguyễn Thúy Hòa

ĐƠN VỊ TƯ VẤN
CÔNG TY TNHH TƯ VẤN XÂY DỰNG
NAM CHÍ
Construction Consulting Co., Ltd.
B/C : 79/5 A12 XÔ VIẾT NGHỆ TĨNH, PHƯỜNG BÌNH THẠNH, THÀNH PHỐ HỒ CHÍ MINH
ĐIỆN THOẠI : (08) 54451873, FAX : (84) (28) 54451874

GIÁM ĐỐC
PHẠM SƠN

CHỨC DANH	HỌ TÊN	CHỮ KÝ
THỰC HIỆN	TRẦN VIỆT CHIẾN	
KIỂM TRA	NGUYỄN VĂN HÙNG	
CNDA	NGUYỄN BỬU KIỆT	
CHỦ TRÌ TK	NGUYỄN VĂN PHÁI	

CÔNG TRÌNH: ĐƯỜNG VÀO TRUNG TÂM HÀNH CHÍNH THỊ TRẤN VĨNH THẠNH
ĐỊA ĐIỂM: XÃ VĨNH THẠNH, THÀNH PHỐ CẦN THƠ
THIẾT KẾ BẢN VẼ THI CÔNG

TÊN BẢN VẼ: TRẮC NGANG THIẾT KẾ TUYẾN CHÍNH

TỶ LỆ	BẢN VẼ SỐ
NGÀY HOÀN THÀNH : / /2026	
KÍ HIỆU HỒ SƠ: ../CKT/BVTC/	

S_ĐÀO NỀN :	0.00	M2
S_ĐẮP NỀN :	10.05	M2
S_ĐÀO VỈA HÈ :	0.00	M2
S_ĐẮP VỈA HÈ :	5.96	M2
S_ĐÀO TALUY:	2.47	M2
S_ĐẮP TALUY:	2.84	M2

Cọc: C24
Km: 0+240.00

S_CPDD LOẠI 1 :	2.74	M2
S_CÁT ĐỆM DÀY 50CM :	3.85	M2
B_VẢI ĐỊA KỸ THUẬT :	25.46	M
S_ĐÀO ĐẤT KTH:	1.54	M2
S_ĐÁ HỘC XẾP KHAN	0.73	M2
B_LƯỚI ĐỊA KỸ THUẬT :	32.20	M

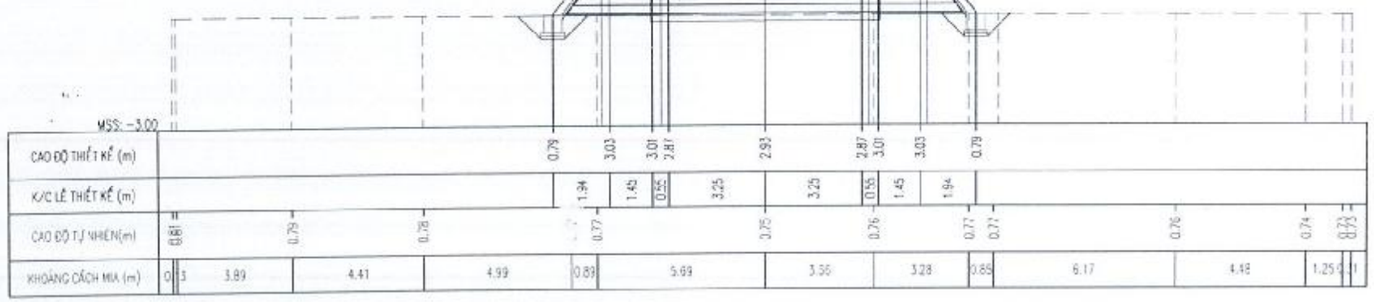

| | | |

S_ĐÀO NỀN :	0.00	M2
S_ĐẮP NỀN :	7.31	M2
S_ĐÀO VỈA HÈ :	0.00	M2
S_ĐẮP VỈA HÈ :	4.88	M2
S_ĐÀO TALUY:	6.89	M2
S_ĐẮP TALUY:	2.67	M2

Cọc: C27
Km: 0+295.36

S_CPDD LOẠI 1 :	2.74	M2
S_CÁT ĐỆM DÀY 50CM :	3.85	M2
B_VẢI ĐỊA KỸ THUẬT :	25.46	M
S_ĐÀO ĐẤT HTH:	4.85	M2
S_ĐÁ HỘC XẾP KHAN	1.37	M2
B_LƯỚI ĐỊA KỸ THUẬT :	16.00	M

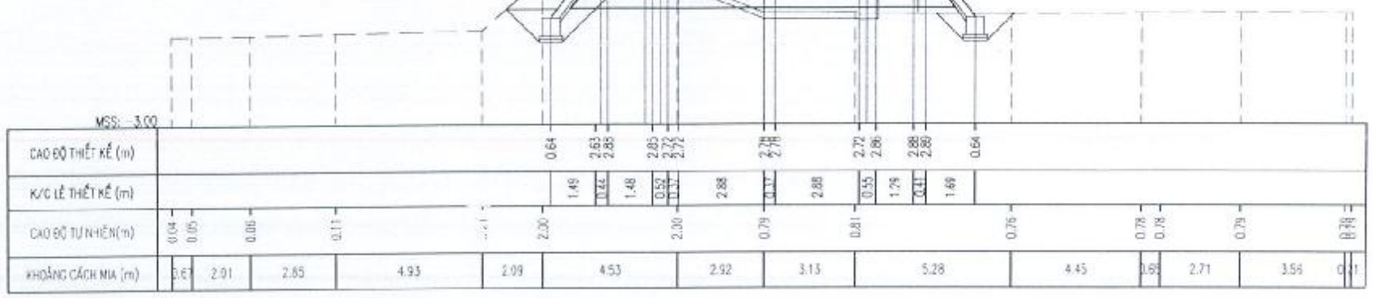

S_ĐÀO NỀN :	0.03	M2
S_ĐẮP NỀN:	5.75	M2
S_ĐÀO VỈA HÈ :	0.03	M2
S_ĐẮP VỈA HÈ :	5.01	M2
S_ĐÀO TALUY:	2.18	M2
S_ĐẮP TALUY:	2.65	M2

Cọc: C28
Km: 0+300.03

S_CPDD LOẠI 1 :	2.74	M2
S_CÁT ĐỆM DÀY 50CM :	3.85	M2
B_VẢI ĐỊA KỸ THUẬT :	25.46	M
S_ĐÀO ĐẤT HTH:	7.19	M2
S_ĐÁ HỘC XẾP KHAN	0.59	M2
B_LƯỚI ĐỊA KỸ THUẬT :	16.00	M

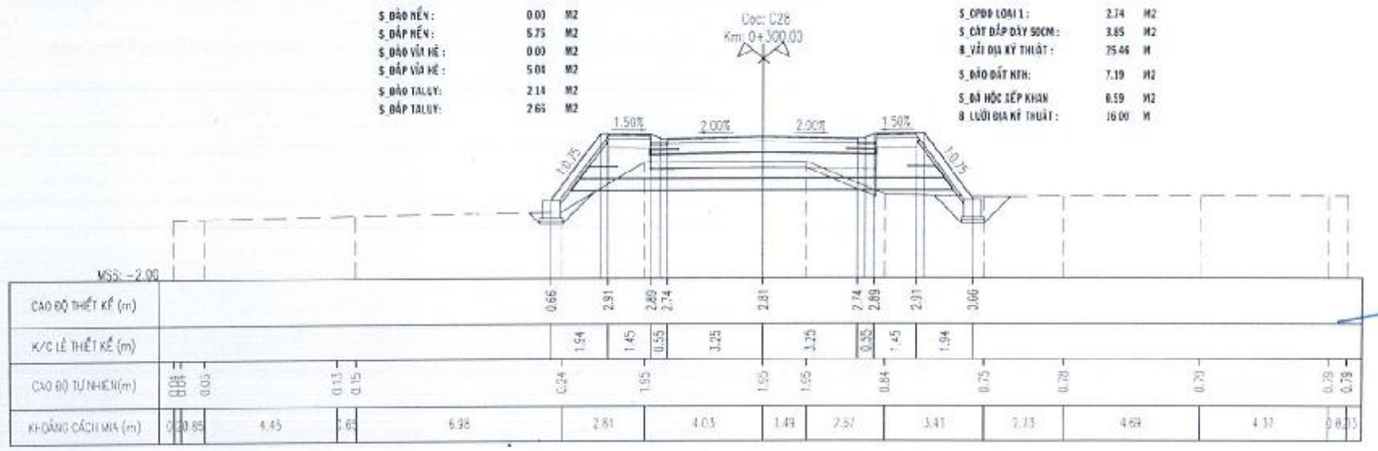

S_ĐÀO NỀN :	0.03	M2
S_ĐẮP NỀN :	7.51	M2
S_ĐÀO VỈA HÈ :	0.03	M2
S_ĐẮP VỈA HÈ :	5.67	M2
S_ĐÀO TALUY:	3.03	M2
S_ĐẮP TALUY:	2.83	M2

Cọc: C29
Km: 0+303.79

S_CPDD LOẠI 1 :	2.74	M2
S_CÁT ĐỆM DÀY 50CM :	3.85	M2
B_VẢI ĐỊA KỸ THUẬT :	25.46	M
S_ĐÀO ĐẤT HTH:	5.80	M2
S_ĐÁ HỘC XẾP KHAN	0.65	M2
B_LƯỚI ĐỊA KỸ THUẬT :	16.00	M

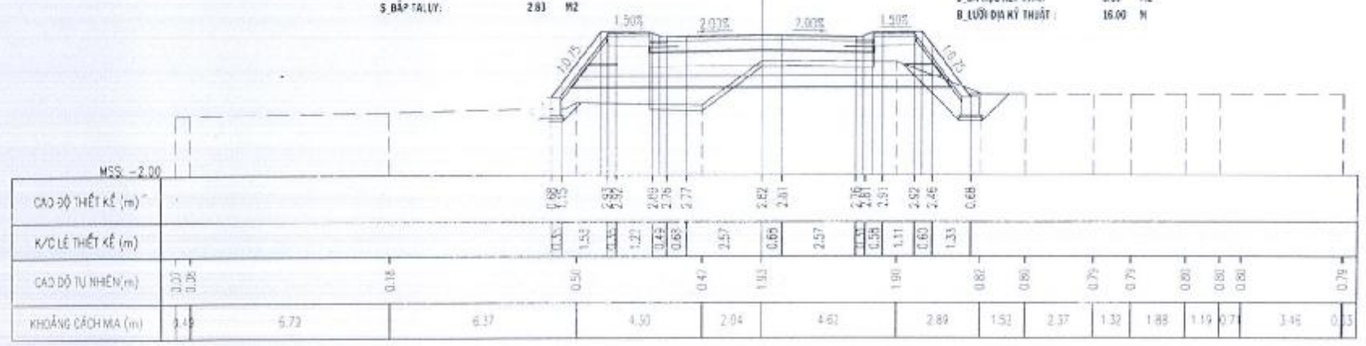

PHÒNG KINH TẾ
XÃ VĨNH THẠNH
THẨM ĐỊNH
Theo Văn bản số: 2.6.1.Th - P.KT
Ngày 12 tháng 10 năm 2026
Người thẩm định ký tên

Dư Chế Tâm

ỦY BAN NHÂN DÂN
XÃ VĨNH THẠNH
PHÊ DUYỆT
Theo Quyết định số: 2914/QĐ-UBND
Ngày 14 tháng 10 năm 2026
Người phê duyệt ký tên:

Lê Phước Hưng

CÔNG TY CỔ PHẦN TƯ VẤN XÂY DỰNG QUỐC HỮU
THẨM TRA
Theo Văn bản số: 16-14CT-T
Ngày 25 tháng 9 năm 2026
Chủ trì bộ môn ký tên

Nguyễn Thúy Hòa

ĐƠN VỊ TƯ VẤN
CÔNG TY TNHH TƯ VẤN XÂY DỰNG NAM CHÍ
Construction Consulting Co., Ltd.
Đ/C: 79/5 A12 XÔ VIẾT NGHỆ TĨNH, PHƯỜNG BÌNH THẠNH, THÀNH PHỐ HỒ CHÍ MINH
ĐIỆN THOẠI: (08) 54451873; FAX: (84) (08) 54451874

GIÁM ĐỐC
PHẠM SƠN

CHỨC DANH	HỌ TÊN	CHỮ KÝ
THỰC HIỆN	TRẦN VIỆT CHIẾN	
KIỂM TRA	NGUYỄN VĂN HÙNG	
CNDA	NGUYỄN HỮU KIỆT	
CHỦ TRÌ TK	NGUYỄN VĂN PHÁT	

CÔNG TRÌNH:
ĐƯỜNG VÀO TRUNG TÂM HÀNH CHÍNH THỊ TRẤN VĨNH THẠNH
ĐỊA ĐIỂM: XÃ VĨNH THẠNH, THÀNH PHỐ CẦN THƠ
THIẾT KẾ BẢN VẼ THI CÔNG

TÊN BẢN VẼ: TRẮC NGANG THIẾT KẾ TUYẾN CHÍNH

TỶ LỆ:
BẢN VẼ SỐ:
NGÀY HOÀN THÀNH: / /2026
KÍ HIỆU HỒ SƠ: .../CKT/BVTC/

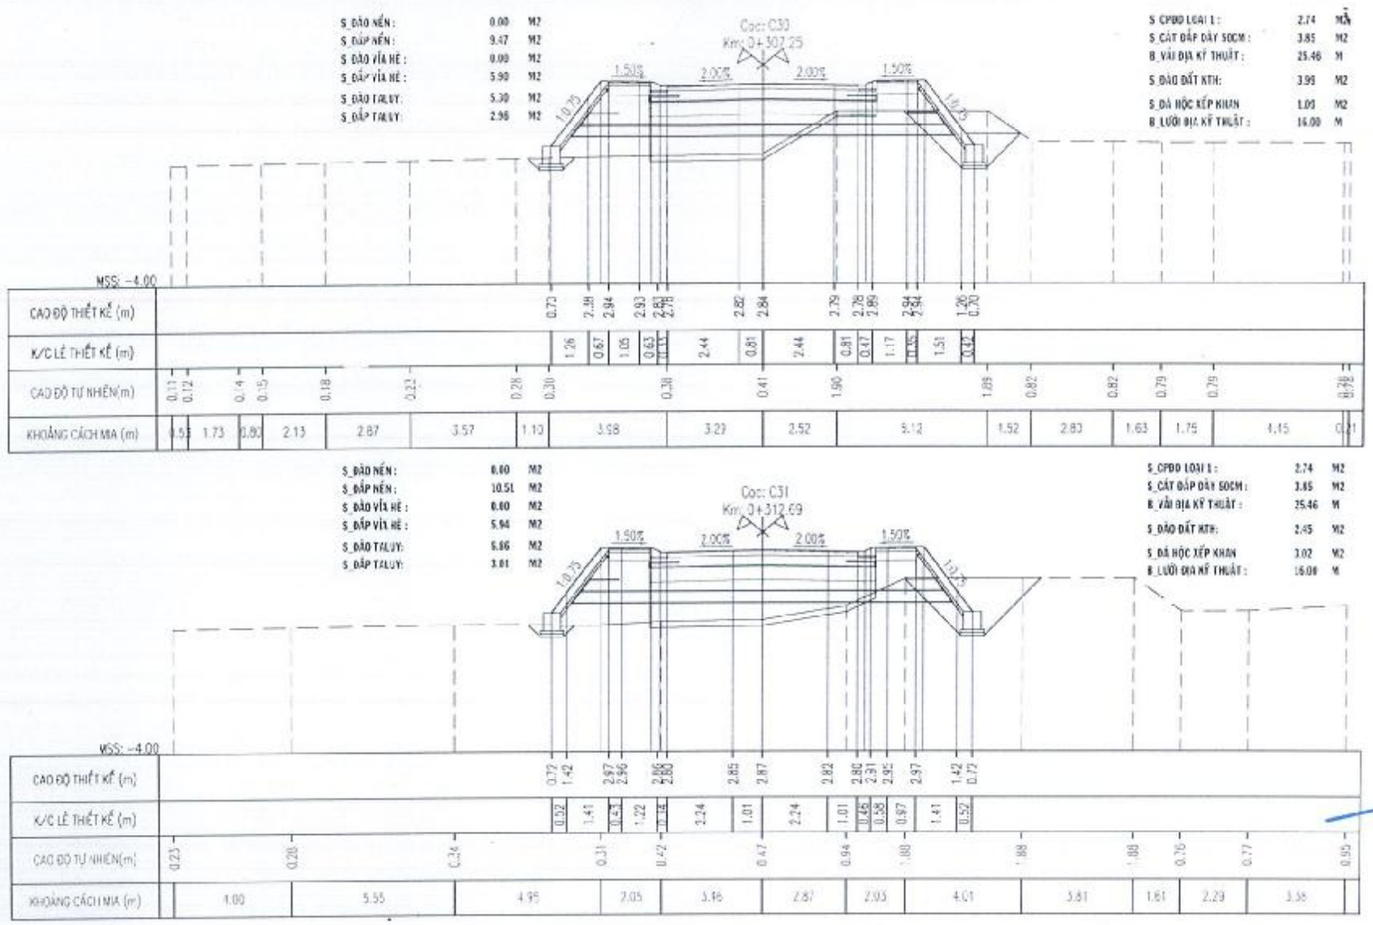

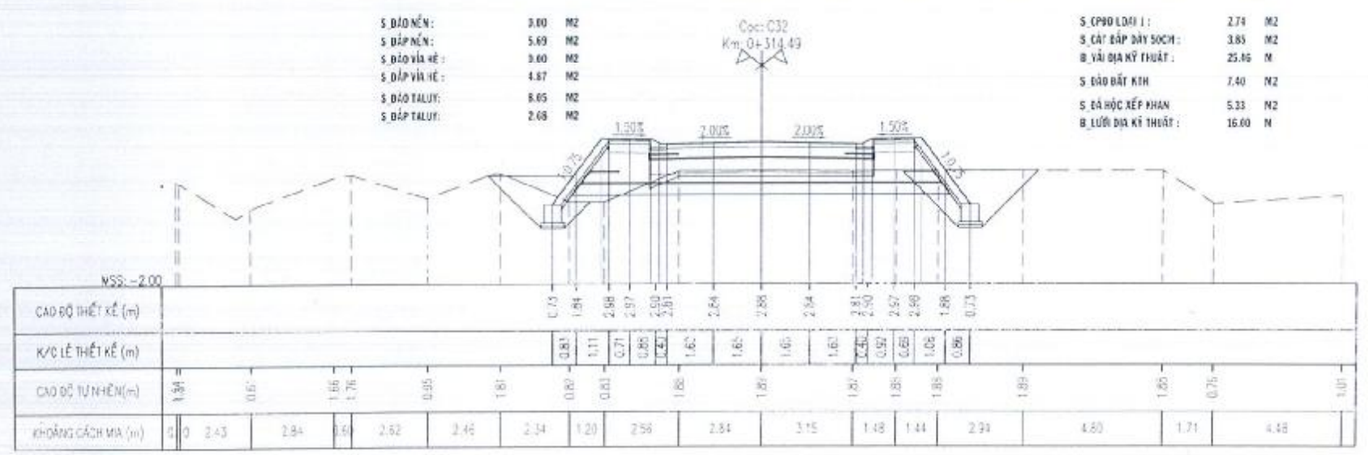

PHÒNG KINH TẾ
XÃ VĨNH THẠNH

THẨM ĐỊNH
Theo Văn bản số: 36 /TTr-PKT
Ngày 12 tháng 10 năm 2026
Người thẩm định ký tên

Dư Chế Tâm

ỦY BAN NHÂN DÂN
XÃ VĨNH THẠNH

PHÊ DUYỆT
Theo Quyết định số: 2914/QĐ-UBND
Ngày 14 tháng 10 năm 2026
Người phê duyệt ký tên:

Lê Phước Hưng

CÔNG TY CỔ PHẦN TƯ VẤN XÂY DỰNG QUỐC HỮU

THẨM TRA
Theo Văn bản số: 16 /BBTT
Ngày 25 tháng 9 năm 2026
Chủ trì bộ môn ký tên

Nguyễn Thúy Hòa

ĐƠN VỊ TƯ VẤN	CHỨC DANH	HỌ TÊN	CHỮ KÝ	CÔNG TRÌNH:	TÊN BẢN VẼ	TỶ LỆ	BẢN VẼ SỐ
CÔNG TY TNHH TƯ VẤN XÂY DỰNG NAM CHÍ (Construction Consulting Co., Ltd)	THỰC HIỆN	TRẦN VIỆT CHIẾN		ĐƯỜNG VÀO TRUNG TÂM HÀNH CHÍNH THỊ TRẤN VĨNH THẠNH	TRẮC NGANG THIẾT KẾ TUYẾN CHÍNH		
Đ/C: 79/5 A12 XÔ VIẾT NGHỆ TĨNH, PHƯỜNG BÌNH THẠNH, THÀNH PHỐ HỒ CHÍ MINH	KIỂM TRA	NGUYỄN VĂN HÙNG				NGÀY HOÀN THÀNH: / /2026	
ĐIỆN THOẠI: (08) 54451873; FAX: (84) (08) 54451874	CNDA	NGUYỄN HỮU KIỆT		ĐỊA ĐIỂM: XÃ VĨNH THẠNH, THÀNH PHỐ CẦN THƠ		KÍ HIỆU HỒ SƠ: .../DKT/ĐNTC/	
GIÁM ĐỐC PHẠM SƠN	CHỦ TRÌ TK	NGUYỄN VĂN PHÁT		THIẾT KẾ BẢN VẼ THI CÔNG			

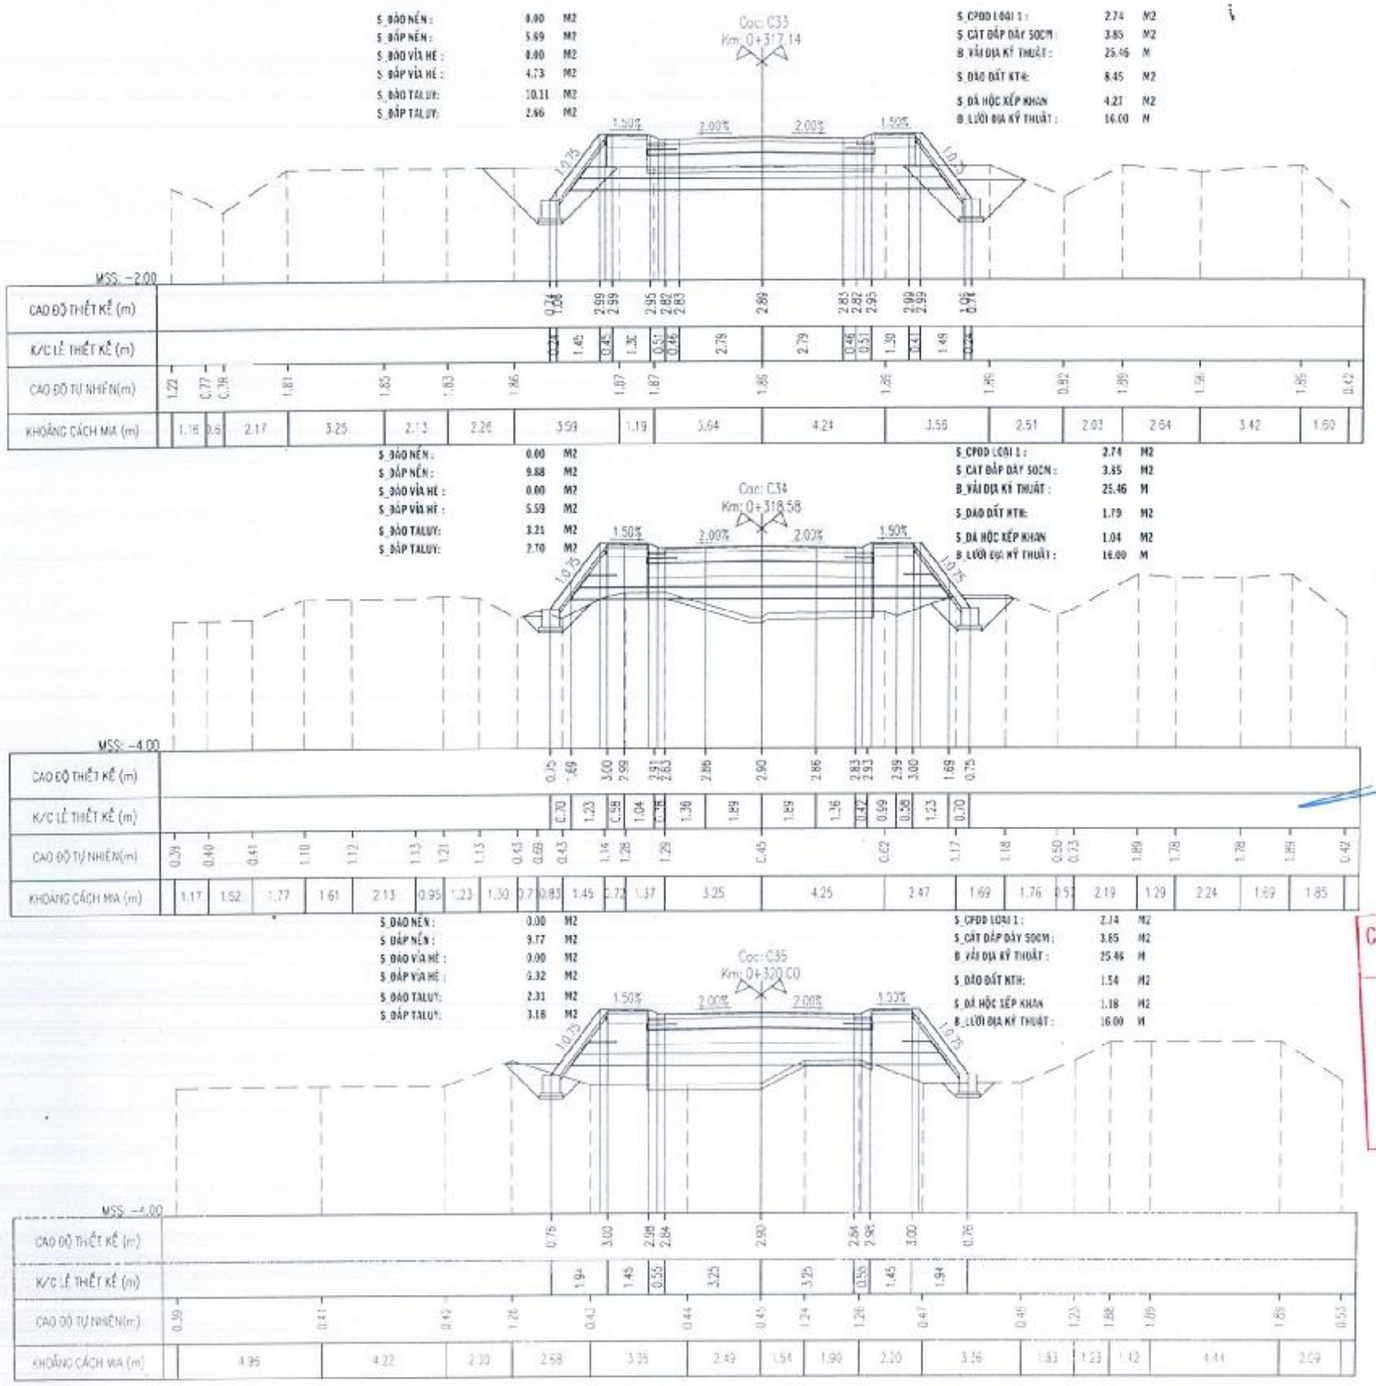

PHÒNG KINH TẾ
XÃ VĨNH THẠNH

THẨM ĐỊNH
Theo Văn bản số: 26.../TTr-PKT
Ngày 12 tháng 10 năm 2026
Người thẩm định ký tên

Dư Chế Tâm

ỦY BAN NHÂN DÂN
XÃ VĨNH THẠNH

PHÊ DUYỆT
Theo Quyết định số: 2914/QĐ-UBND
Ngày 14 tháng 10 năm 2026
Người phê duyệt ký tên:

Lê Phước Hưng

CÔNG TY CỔ PHẦN TƯ VẤN XÂY DỰNG QUỐC HỮU

THẨM TRA
Theo Văn bản số ....16.../KCTT...
Ngày 15 tháng 9 năm 2026.
Chủ trì bộ môn ký tên

Nguyễn Thúy Hòa

ĐƠN VỊ TƯ VẤN			CÔNG TRÌNH:	TÊN BẢN VẼ	TỶ LỆ	BẢN VẼ SỐ
CÔNG TY TNHH TƯ VẤN XÂY DỰNG NAM CHÍ Construction Consulting Co.,Ltd Đ/C : 79/5 A12 KỲ VIỆT NGHỆ TĨNH, PHƯỜNG BÌNH THẠNH, THÀNH PHỐ HỒ CHÍ MINH ĐIỆN THOẠI : (08) 54451873; FAX : (84) (08) 54451874	CHỨC DANH	HỌ TÊN	CHỮ KÝ	ĐƯỜNG VÀO TRUNG TÂM HÀNH CHÍNH THỊ TRẤN VĨNH THẠNH		
BẢN GỐC PHẠM SƠN	THỰC HIỆN	TRẦN VIỆT CHIẾN				
	KIỂM TRA	NGUYỄN VĂN HÙNG				
	CNĐA	NGUYỄN BỬU KIỆT				
	CHỦ TRÌ TK	NGUYỄN VĂN PHÁT				
				ĐỊA ĐIỂM: XÃ VĨNH THẠNH, THÀNH PHỐ CẦN THƠ THIẾT KẾ BẢN VẼ THI CÔNG	TRẮC NGANG THIẾT KẾ TUYẾN CHÍNH	NGÀY HOÀN THÀNH : / /2026 KÍ HIỆU HỒ SƠ.../CKT/BVTC/	

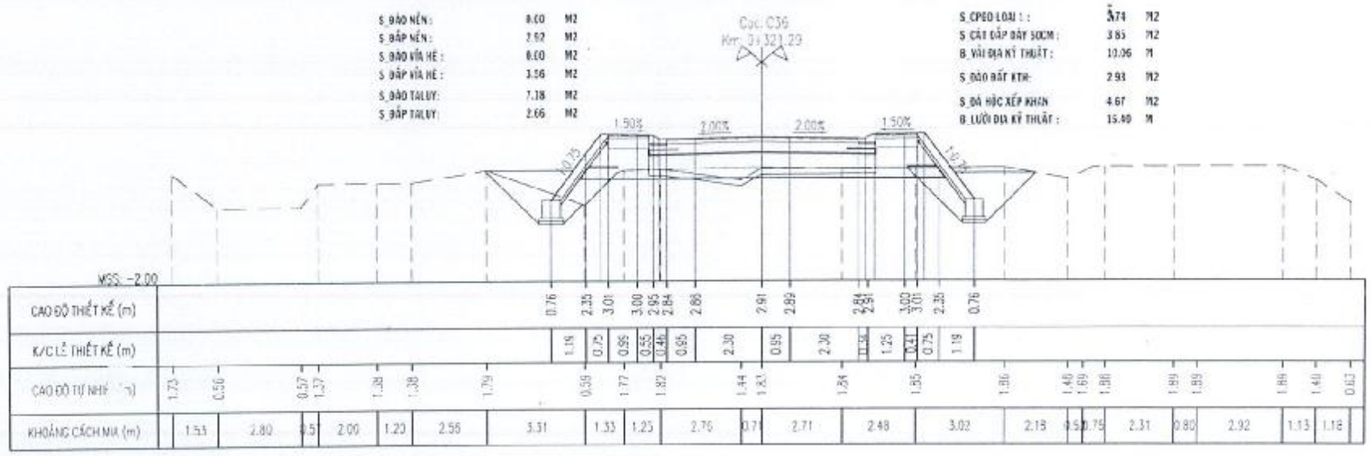

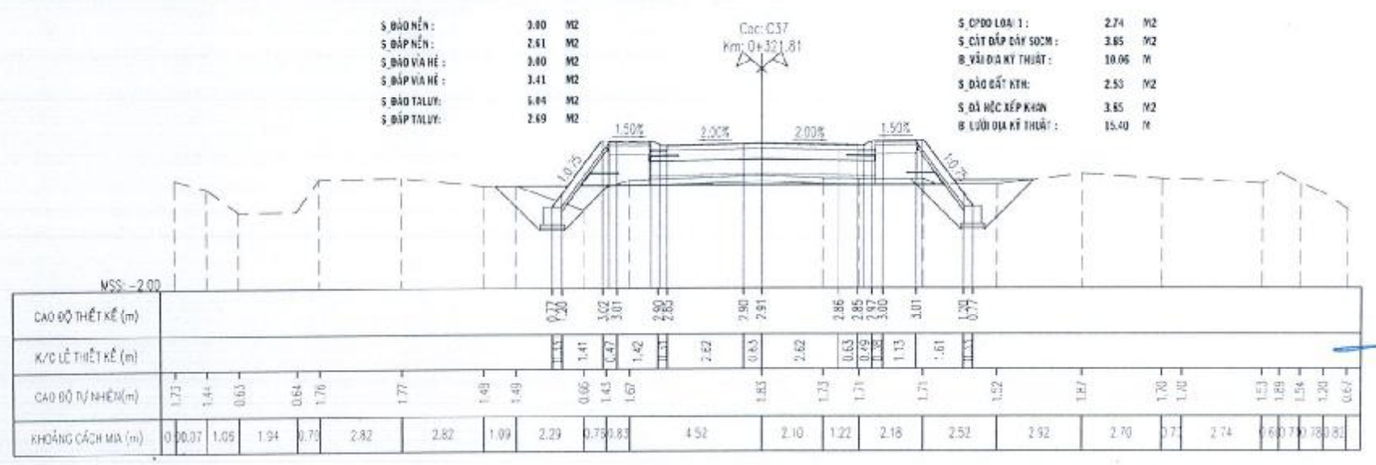

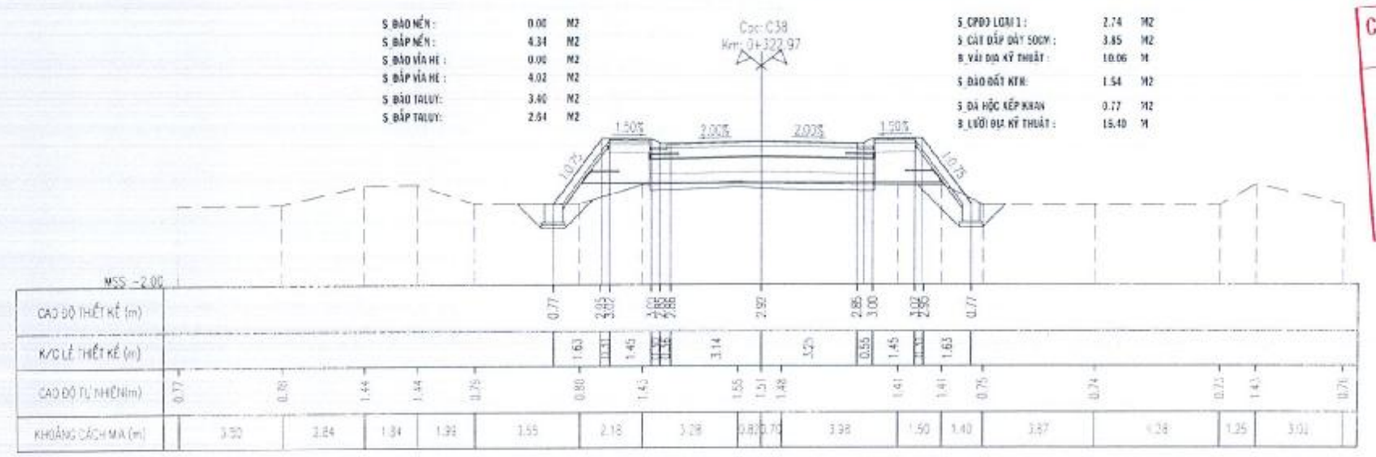

PHÒNG KINH TẾ
XÃ VĨNH THẠNH
THẨM ĐỊNH
Theo Văn bản số: 96 /TTr-PKT
Ngày 10 tháng 10 năm 2026
Người thẩm định ký tên

Dư Chế Tâm

ỦY BAN NHÂN DÂN
XÃ VĨNH THẠNH
PHÊ DUYỆT
Theo Quyết định số: 2914/QĐ-UBND
Ngày 14 tháng 10 năm 2026
Người phê duyệt ký tên:

Lê Phước Hưng

CÔNG TY CỔ PHẦN TƯ VẤN XÂY DỰNG QUỐC HỮU
THẨM TRA
Theo Văn bản số: 16 /HĐTT
Ngày 25 tháng 9 năm 2026
Chủ trì bộ môn ký tên

Nguyễn Thúy Hòa

ĐƠN VỊ TƯ VẤN	CHỨC DANH	HỌ TÊN	CHỮ KÝ	CÔNG TRÌNH:	TÊN BẢN VẼ	TỶ LỆ	BẢN VẼ SỐ
CÔNG TY TNHH TƯ VẤN XÂY DỰNG NAM CHÍ Construction Consulting Co., Ltd Đ/C: 79/3 A12 XÔ VIẾT NGHỆ TĨNH, PHƯỜNG BÌNH THẠNH, THÀNH PHỐ HỒ CHÍ MINH ĐIỆN THOẠI: (08) 54451872, FAX: (84) (08) 54451874	THỰC HIỆN	TRẦN VIỆT CHIẾN		ĐƯỜNG VÀO TRUNG TÂM HÀNH CHÍNH THỊ TRẤN VĨNH THẠNH	TRẮC NGANG THIẾT KẾ TUYẾN CHÍNH		
	KIỂM TRA	NGUYỄN VĂN HÙNG				NGÀY HOÀN THÀNH : / /2025	
	CNGA	NGUYỄN HỮU KIỆT					
	CHỦ TRÌ TK	NGUYỄN VĂN PHÁT		GIA ĐIỂM: XÃ VĨNH THẠNH, THÀNH PHỐ CẦN THƠ		KÍ HIỆU HỒ SƠ: .../CKT/BVTC/	
PHAM SƠN				THIẾT KẾ BẢN VẼ THI CÔNG			

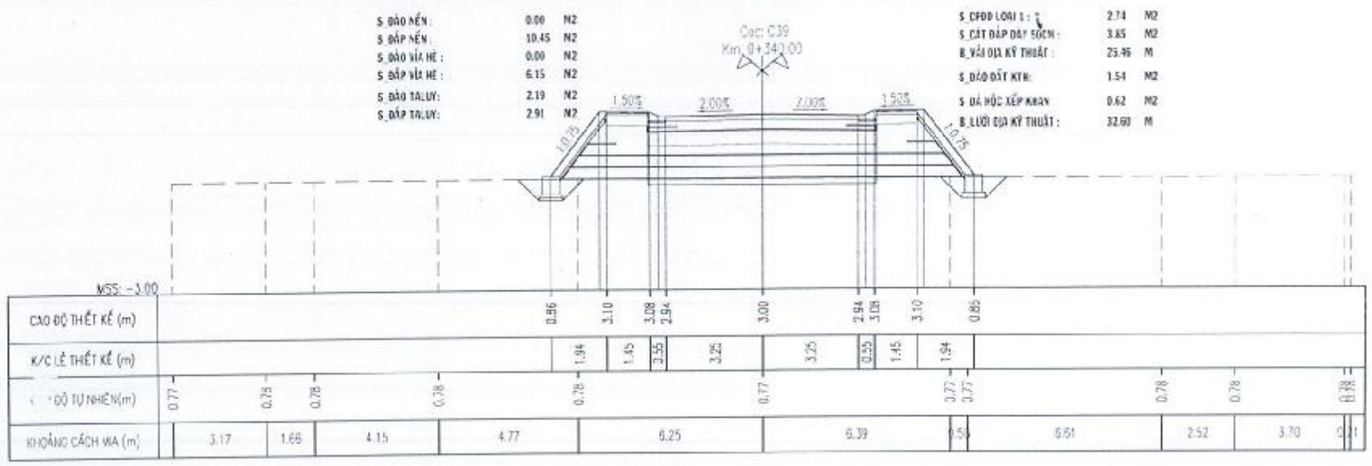

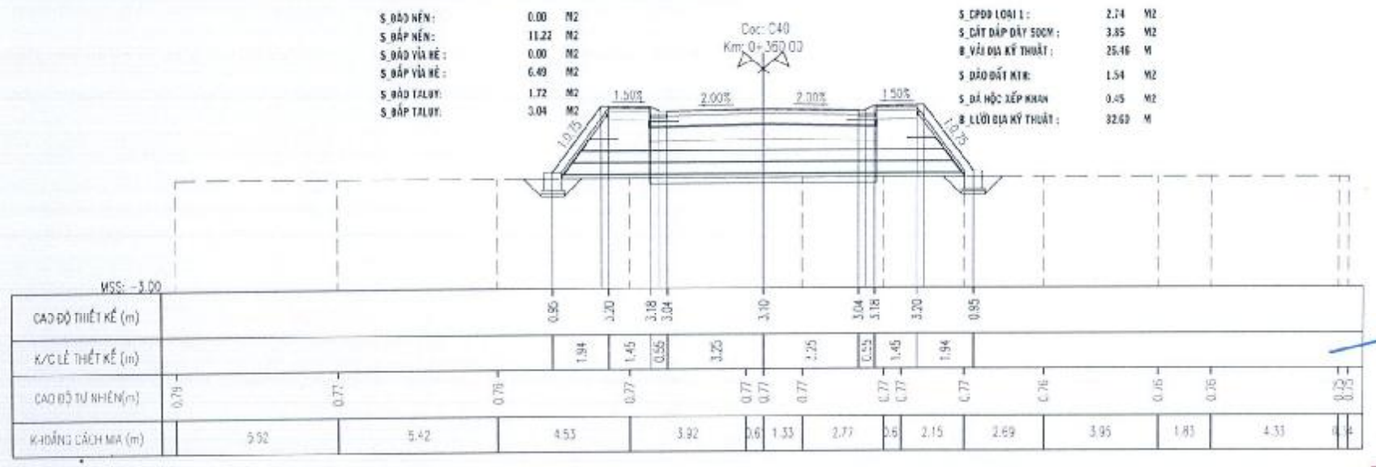

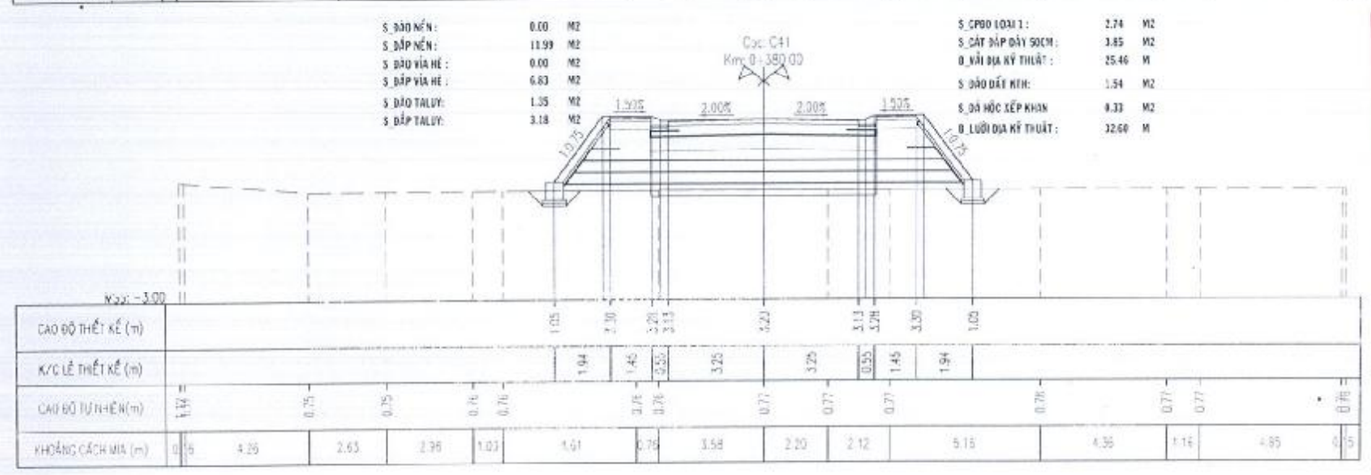

PHÒNG KINH TẾ
XÃ VĨNH THẠNH
THẨM ĐỊNH
Theo Văn bản số: 46 /TT-QLĐ
Ngày 12 tháng 10 năm 2026
Người thẩm định ký tên

Dư Chế Tâm

ỦY BAN NHÂN DÂN
XÃ VĨNH THẠNH
PHÊ DUYỆT
Theo Quyết định số: 1914/QĐ-UBND
Ngày 14 tháng 10 năm 2026
Người phê duyệt ký tên:

Lê Phước Hưng

CÔNG TY CỔ PHẦN TƯ VẤN XÂY DỰNG QUỐC HỮU
THẨM TRA
Theo Văn bản số: 46/TT-QHTT
Ngày 15 tháng 9 năm 2026
Chủ trì bộ môn ký tên

Nguyễn Thúy Hòa

ĐƠN VỊ TƯ VẤN	GIÁM ĐỐC	CHỨC DANH	HỌ TÊN	CHỮ KÝ
CÔNG TY TNHH TƯ VẤN XÂY DỰNG NAM CHÍ Construction Consulting Co., Ltd. Đ/C: 79/5 A12 XÔ VIẾT NGHỆ TĨNH, PHƯỜNG BÌNH THẠNH, THÀNH PHỐ HỒ CHÍ MINH ĐIỆN THOẠI: (08) 54451375, FAX: (84) (08) 54451874	PHẠM SƠN	THỰC HIỆN	TRẦN VIỆT CHIẾN	
		KIỂM TRA	NGUYỄN VĂN HÙNG	
		CNĐA	NGUYỄN BỬU KIỆT	
		CHỦ TRÌ TK	NGUYỄN VĂN PHÁT	

CÔNG TRÌNH: ĐƯỜNG VÀO TRUNG TÂM HÀNH CHÍNH THỊ TRẤN VĨNH THẠNH

ĐỊA ĐIỂM: XÃ VĨNH THẠNH, THÀNH PHỐ CẦN THƠ

THIẾT KẾ BẢN VẼ THI CÔNG

TÊN BẢN VẼ: TRẮC NGANG THIẾT KẾ TUYẾN CHÍNH

TỶ LỆ

BẢN VẼ SỐ

NGÀY HOÀN THÀNH : / /2026

KÍ HIỆU HỒ SƠ.../CKT/BVTC/

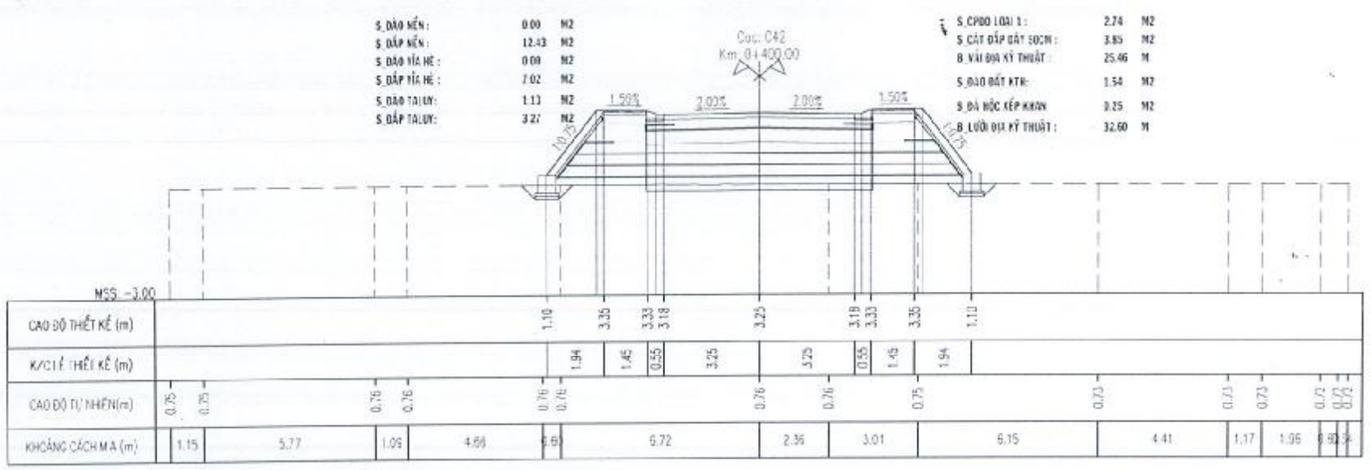

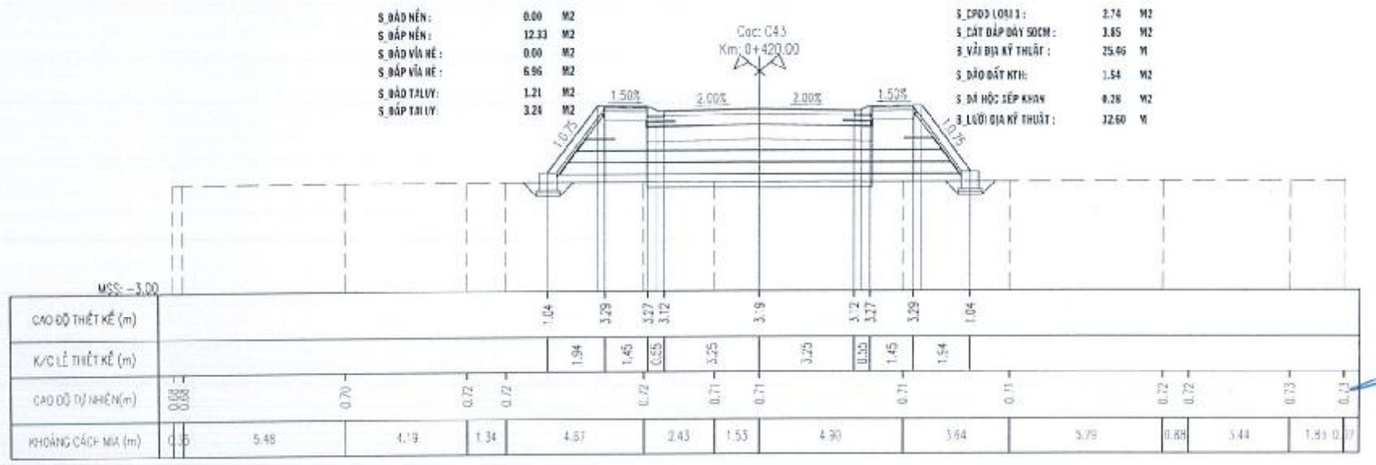

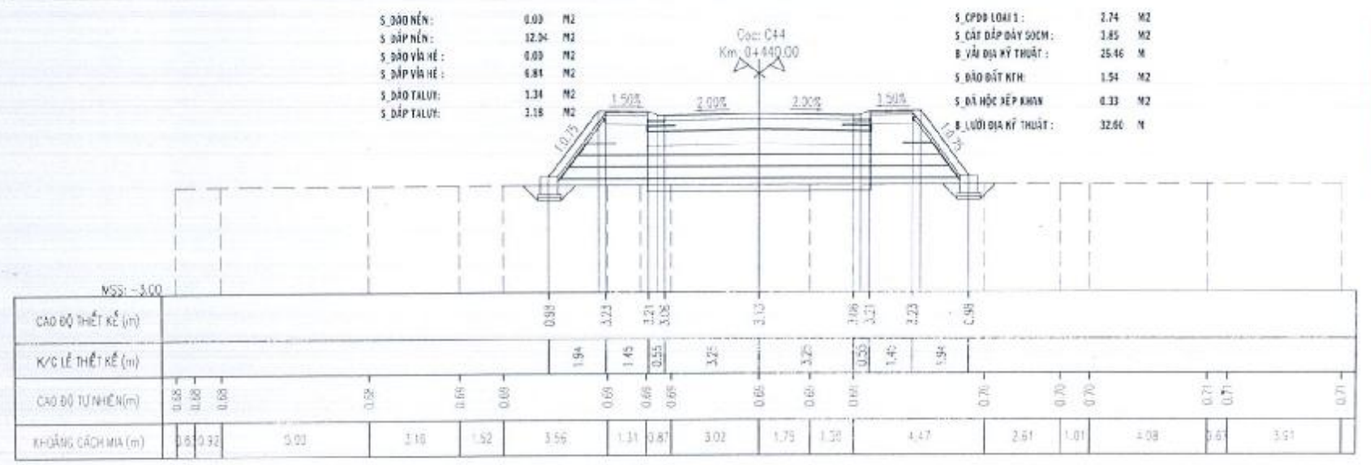

PHÒNG KINH TẾ
XÃ VĨNH THẠNH
THẨM ĐỊNH
Theo Văn bản số: 36/TTr-PKT
Ngày 12 tháng 10 năm 2026
Người thẩm định ký tên

Dư Chế Tâm

ỦY BAN NHÂN DÂN
XÃ VĨNH THẠNH
PHÊ DUYỆT
Theo Quyết định số: 2914/QĐ-UBND
Ngày 14 tháng 10 năm 2026
Người phê duyệt ký tên:

Lê Phước Hưng

CÔNG TY CỔ PHẦN TƯ VẤN XÂY DỰNG QUỐC HỮU
THẨM TRA
Theo Văn bản số: 16/TTr-QHT
Ngày 25 Tháng 9 năm 2026
Chủ trì bộ môn ký tên

Nguyễn Thúy Hòa

ĐƠN VỊ TƯ VẤN				
CÔNG TY TNHH TƯ VẤN XÂY DỰNG NAM CHÍ Construction Consulting Co.,Ltd Đ/C : 79/5 A12 KỲ VIỆT NGHỆ TĨNH, PHƯỜNG BÌNH THẠNH THÀNH PHỐ HỒ CHÍ MINH ĐIỆN THOẠI : (08) 54451873; FAX : (84) (08) 54451874	GIÁM ĐỐC	CHỨC DANH	HỌ TÊN	CHỮ KÝ
	PHẠM SƠN	THỰC HIỆN	TRẦN VIỆT CHIẾN	
		KIỂM TRA	NGUYỄN VĂN HÙNG	
		CNĐA	NGUYỄN BỬU KỆT	
		CHỦ TRÌ TK	NGUYỄN VĂN PHÁT	

CÔNG TRÌNH: ĐƯỜNG VÀO TRUNG TÂM HÀNH CHÍNH THỊ TRẤN VĨNH THẠNH
ĐỊA ĐIỂM: XÃ VĨNH THẠNH, THÀNH PHỐ CẦN THƠ
THIẾT KẾ BẢN VẼ THI CÔNG

TÊN BẢN VẼ: TRẮC NGANG THIẾT KẾ TUYẾN CHÍNH

TỶ LỆ

BẢN VẼ SỐ

NGÀY HOÀN THÀNH : / /2026

KÍ HIỆU HỒ SƠ: .../CKT/DNTC/

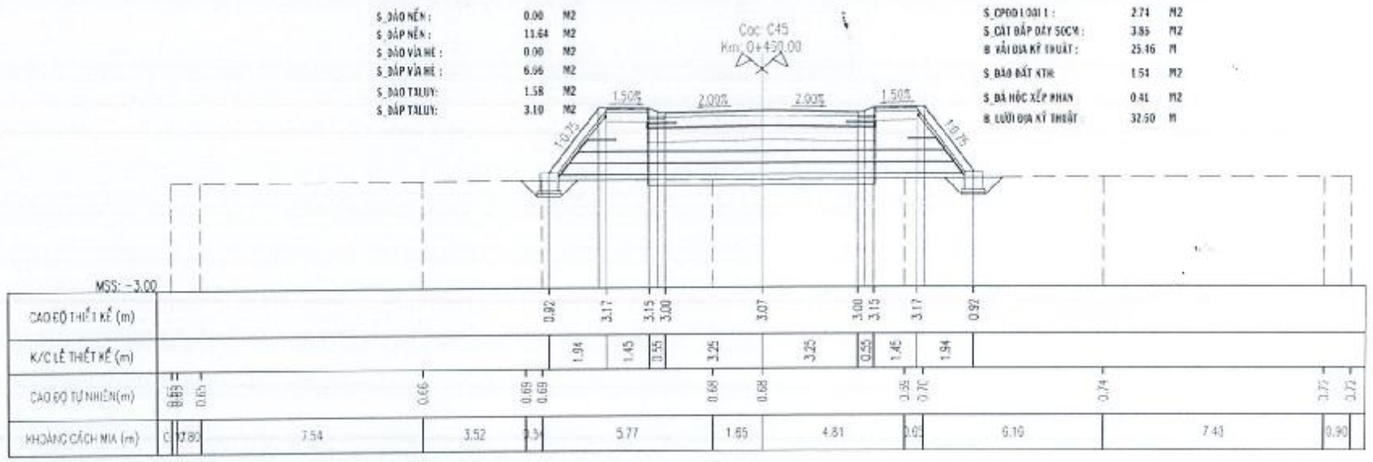

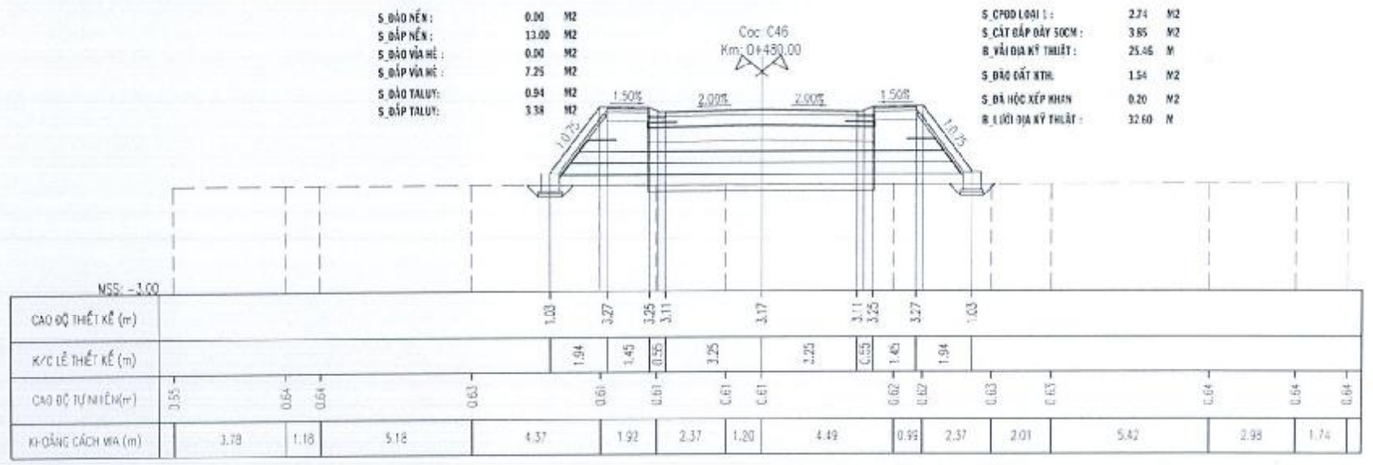

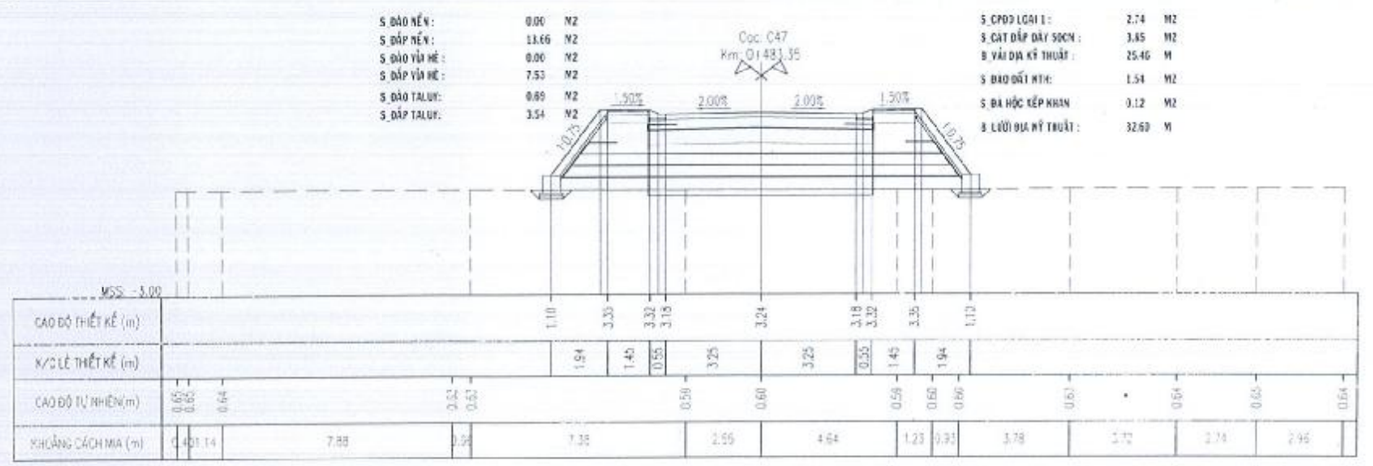

PHÒNG KINH TẾ
XÃ VĨNH THẠNH
THẨM ĐỊNH
Theo Văn bản số: 46 ... /TTr-PKT
Ngày 12 tháng 10 năm 2026
Người thẩm định ký tên
Dư Chế Tâm

ỦY BAN NHÂN DÂN
XÃ VĨNH THẠNH
PHÊ DUYỆT
Theo Quyết định số: 2914/QĐ-UBND
Ngày 14 tháng 10 năm 2026
Người phê duyệt ký tên:
Lê Phước Hưng

CÔNG TY CỔ PHẦN TƯ VẤN XÂY DỰNG QUỐC HỮU
THẨM TRA
Theo Văn bản số: 46 /TTr-CTT
Ngày 25 tháng 9 năm 2026
Chủ trì bộ môn ký tên
Nguyễn Thúy Hòa

ĐƠN VỊ TƯ VẤN			CÔNG TRÌNH:	TÊN BẢN VẼ	TỶ LỆ	BẢN VẼ SỐ
CÔNG TY TNHH TƯ VẤN XÂY DỰNG NAM CHÍ Construction Consulting Co., Ltd Đ/C: 79/5 A12 XÔ VIẾT NGHỆ TĨNH, PHƯỜNG BÌNH THẠNH, THÀNH PHỐ HỒ CHÍ MINH ĐIỆN THOẠI: (08) 54451871, FAX: (84) (08) 54451871	GIÁM ĐỐC: PHẠM SƠN	CHỨC DANH / HỌ TÊN / CHỮ KÝ THỰC HIỆN: TRẦN VIỆT CHIẾN KIỂM TRA: NGUYỄN VĂN HÙNG CNDA: NGUYỄN BỬU KIỆT CHỦ TRÌ TK: NGUYỄN VĂN PHÁT	ĐƯỜNG VÀO TRUNG TÂM HÀNH CHÍNH THỊ TRẤN VĨNH THẠNH ĐỊA ĐIỂM: XÃ VĨNH THẠNH, THÀNH PHỐ CẦN THƠ THIẾT KẾ BẢN VẼ THI CÔNG	TRẮC NGANG THIẾT KẾ TUYẾN CHÍNH	NGÀY HOÀN THÀNH: / /2026 KÍ HIỆU HỒ SƠ: .../CKT/BVTC/	

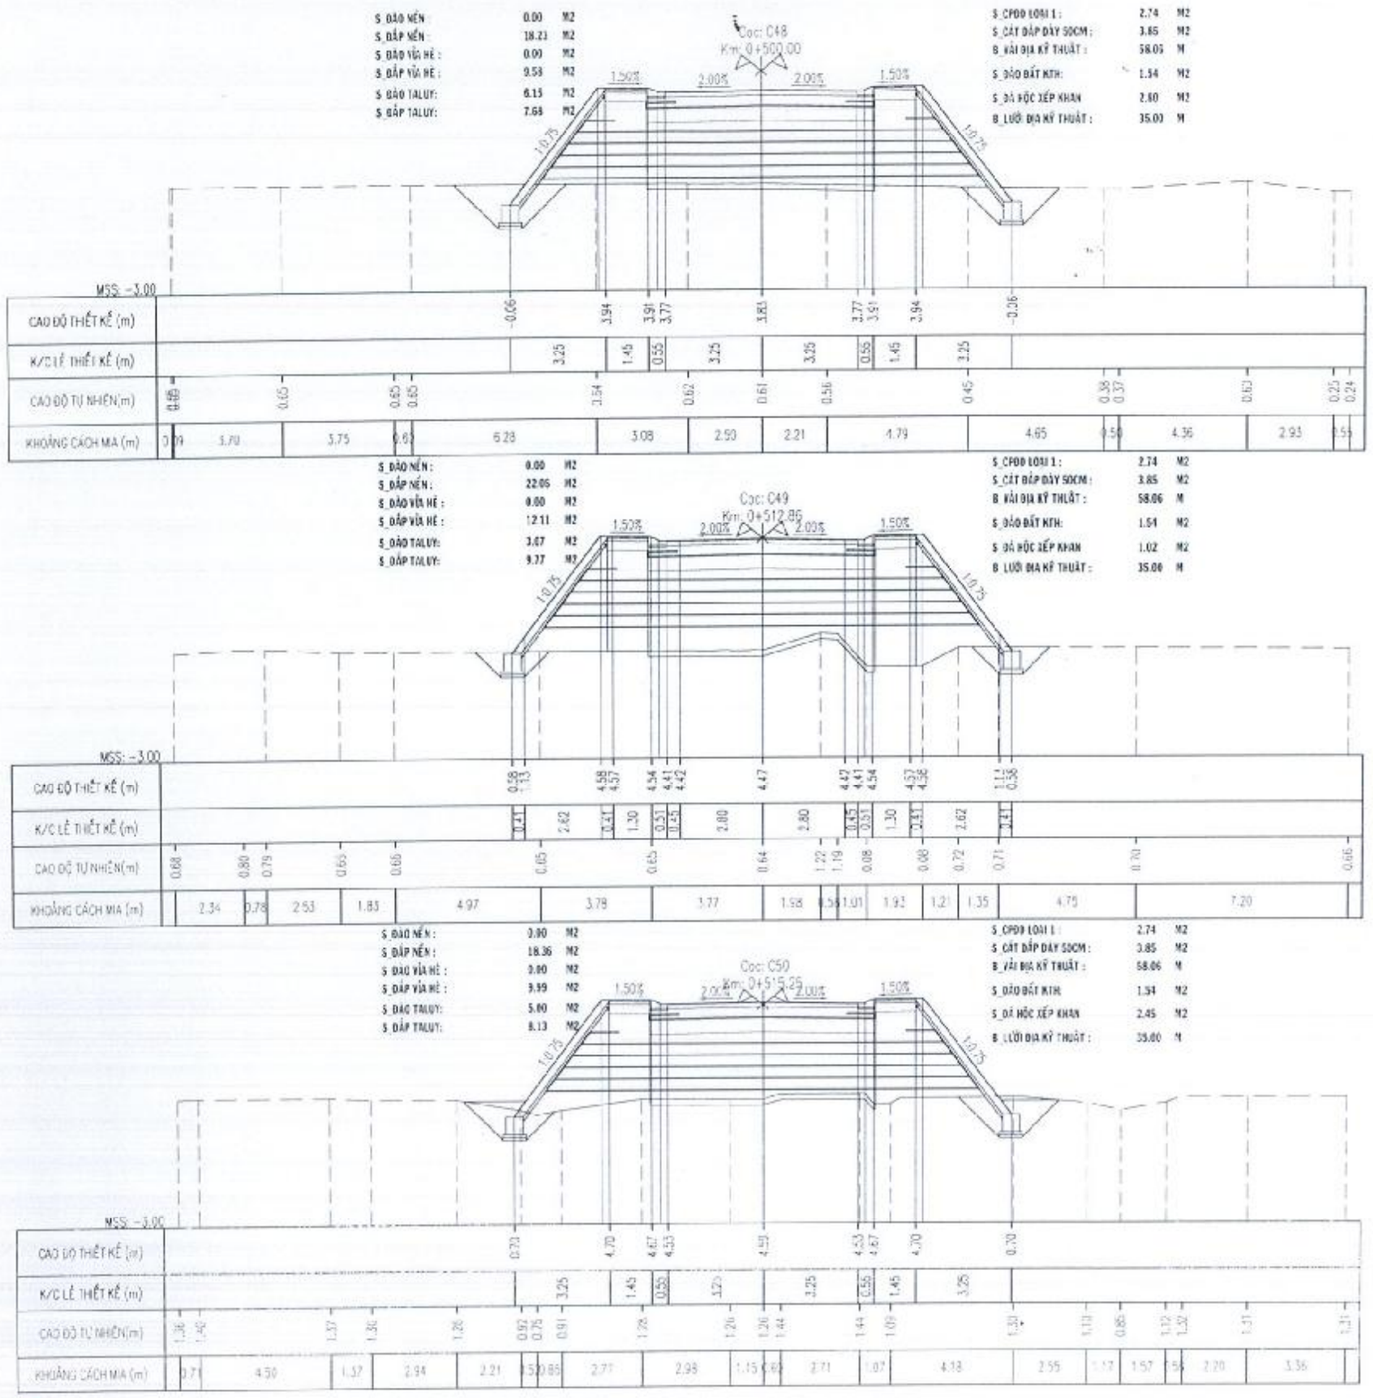

PHÒNG KINH TẾ
XÃ VĨNH THẠNH
THẨM ĐỊNH
Theo Văn bản số: 46.../TĐ-PKT
Ngày 12 tháng 10 năm 2026
Người thẩm định ký tên

Dư Chế Tâm

ỦY BAN NHÂN DÂN
XÃ VĨNH THẠNH
PHÊ DUYỆT
Theo Quyết định số 2914/QĐ-UBND
Ngày 14 tháng 10 năm 2026
Người phê duyệt ký tên:

Lê Phước Hưng

CÔNG TY CỔ PHẦN TƯ VẤN XÂY DỰNG QUỐC HỮU
THẨM TRA
Theo Văn bản số 16.../KQTT
Ngày 25 Tháng 9 năm 2026
Chủ trì bộ môn ký tên

Nguyễn Thúy Hòa

ĐƠN VỊ TƯ VẤN
CÔNG TY TNHH TƯ VẤN XÂY DỰNG
NAM CHÍ
Construction Consulting Co., Ltd.
Đ/C : 79/5 A12 KÔ VIỆT NGỮ TỈNH, PHƯỜNG BÌNH THUẬN, THÀNH PHỐ HỒ CHÍ MINH
ĐIỆN THOẠI : (08) 54451873; FAX : (84) (08) 54451874
GIÁM ĐỐC
PHẠM SƠN

CHỨC DANH	HỌ TÊN	CHỮ KÝ
THỰC HIỆN	TRẦN VIỆT CHIẾN	
KIỂM TRA	NGUYỄN VĂN HÙNG	
CNĐA	NGUYỄN BỬU KIỆT	
CHỦ TRÌ TK	NGUYỄN VĂN PHÁT	

CÔNG TRÌNH: ĐƯỜNG VÀO TRUNG TÂM HÀNH CHÍNH THỊ TRẤN VĨNH THẠNH
ĐỊA ĐIỂM: XÃ VĨNH THẠNH, THÀNH PHỐ CẦN THƠ
THIẾT KẾ BẢN VẼ THI CÔNG

TÊN BẢN VẼ: TRẮC NGANG THIẾT KẾ TUYẾN CHÍNH

TỶ LỆ	BẢN VẼ SỐ
NGÀY HOÀN THÀNH : / /2026	
KÍ HIỆU HỒ SƠ.../CKT/BVTC/	

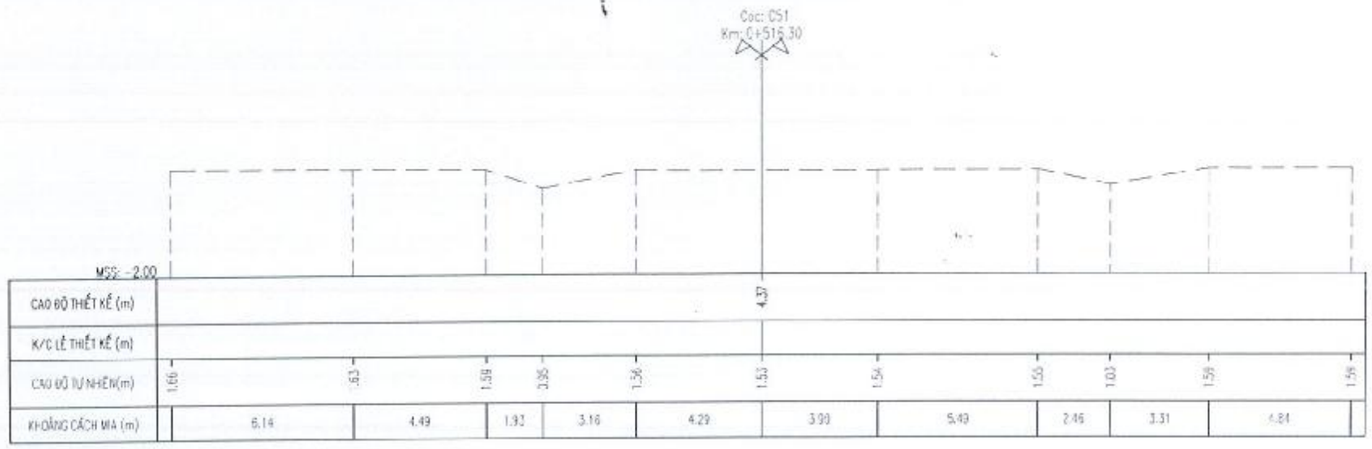

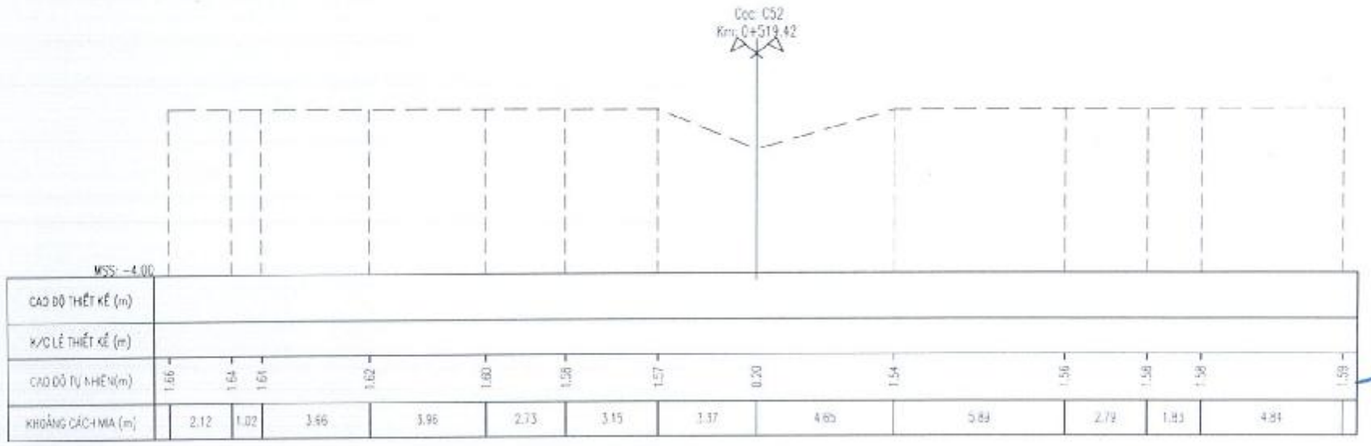

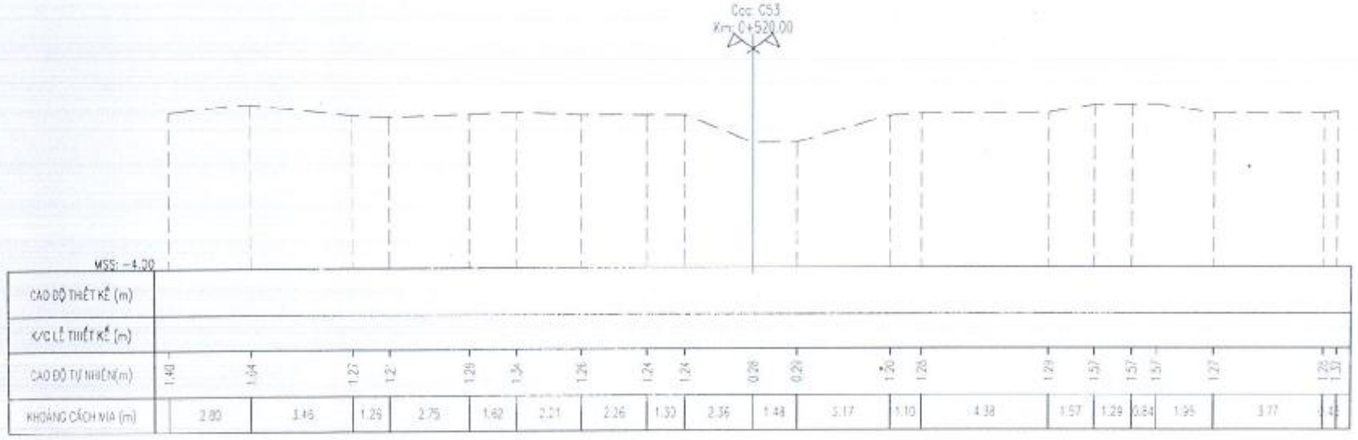

PHÒNG KINH TẾ
XÃ VĨNH THẠNH
THẨM ĐỊNH
Theo Văn bản số: 26 /TTr-PKT
Ngày 12 tháng 10 năm 2026
Người thẩm định ký tên

Dư Chế Tâm

ỦY BAN NHÂN DÂN
XÃ VĨNH THẠNH
PHÊ DUYỆT
Theo Quyết định số: 2914 /QĐ-UBND
Ngày 14 tháng 10 năm 2026
Người phê duyệt ký tên:

Lê Phước Hưng

CÔNG TY CỔ PHẦN TƯ VẤN XÂY DỰNG QUỐC HỮU
THẨM TRA
Theo Văn bản số: 16 /TTr-CTT
Ngày 25 tháng 9 năm 2026
Chủ trì bộ môn ký tên

Nguyễn Thúy Hòa

ĐƠN VỊ TƯ VẤN
CÔNG TY TNHH TƯ VẤN XÂY DỰNG
NAM CHÍ
Construction Consulting Co., Ltd
Đ/C: 73/5 A12 XÔ VIẾT NGHỆ TĨNH, PHƯỜNG BÌNH THẠNH, THÀNH PHỐ HỒ CHÍ MINH
ĐIỆN THOẠI: (08) 54451873; FAX: (84) (08) 54451874
GIÁM ĐỐC
PHAN SƠN

CHỨC DANH	HỌ TÊN	CHỮ KÝ
THỰC HIỆN	TRẦN VIỆT CHIẾN	
KIỂM TRA	NGUYỄN VĂN HÙNG	
CNDA	NGUYỄN BỬU KIỆT	
CHỦ TRÌ TK	NGUYỄN VĂN PHÁT	

CÔNG TRÌNH: ĐƯỜNG VÀO TRUNG TÂM HÀNH CHÍNH THỊ TRẤN VĨNH THẠNH
ĐỊA ĐIỂM: XÃ VĨNH THẠNH, THÀNH PHỐ CẦN THƠ
THIẾT KẾ BẢN VẼ THI CÔNG

TÊN BẢN VẼ: TRẮC NGANG THIẾT KẾ TUYẾN CHÍNH

TỶ LỆ:
BẢN VẼ SỐ:
NGÀY HOÀN THÀNH: / /2026
KÍ HIỆU HỒ SƠ: /CKT/BVTC/

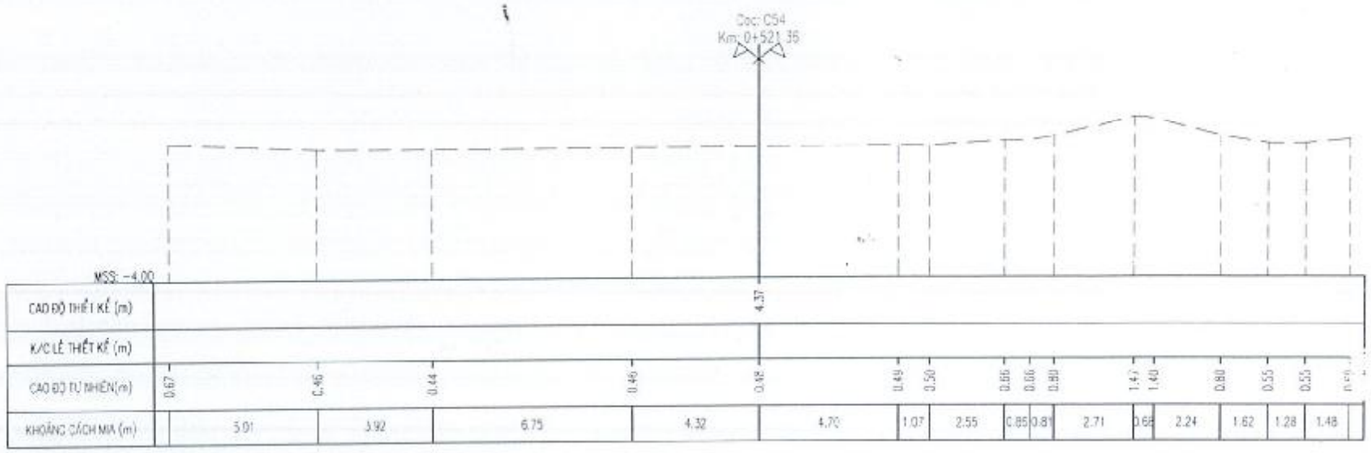

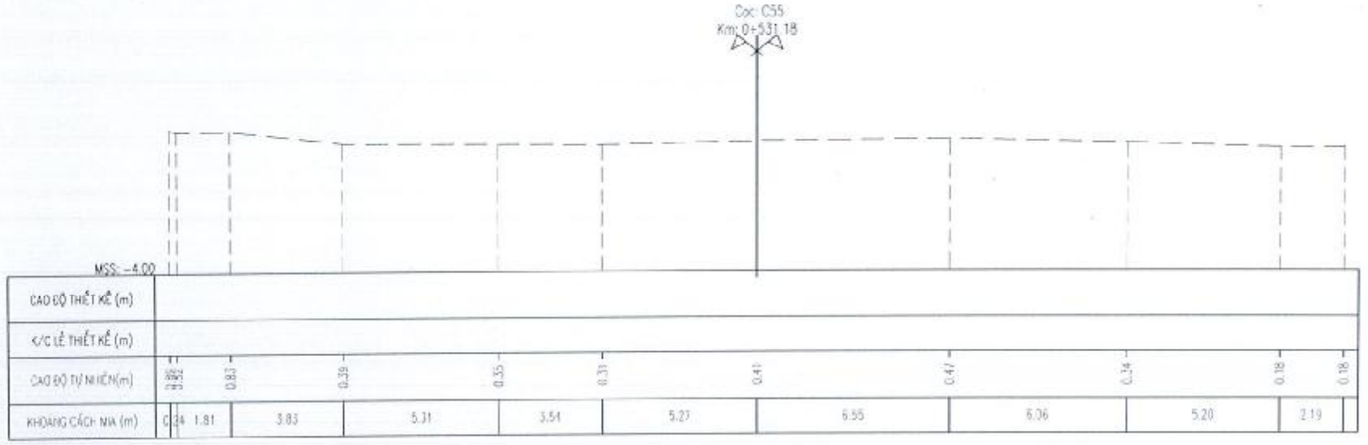

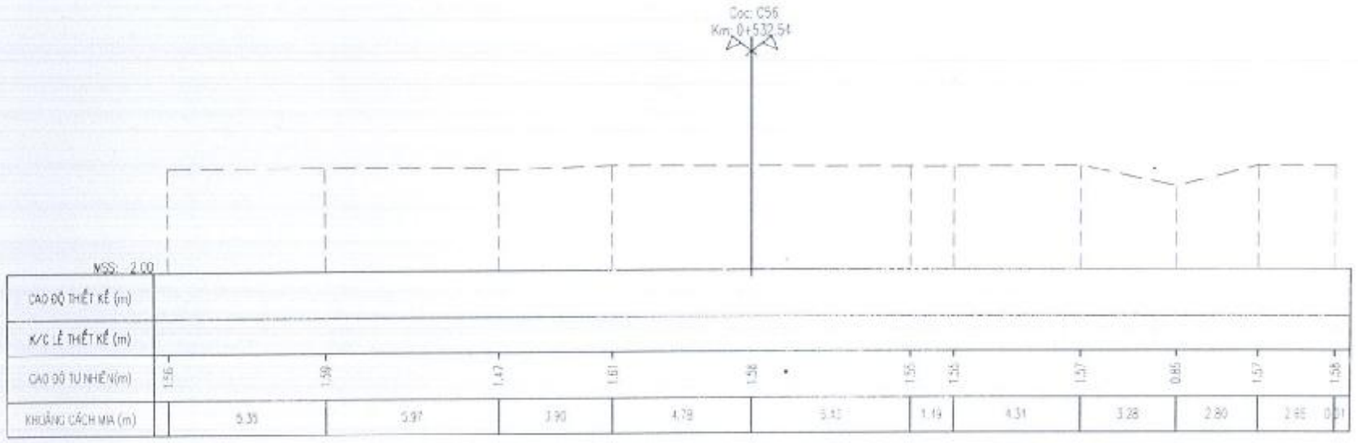

PHÒNG KINH TẾ
XÃ VĨNH THẠNH
THẨM ĐỊNH
Theo Văn bản số: 36 ... TĐ ... BKT
Ngày 12 tháng 10 năm 2026
Người thẩm định ký tên

Dư Chế Tâm

ỦY BAN NHÂN DÂN
XÃ VĨNH THẠNH
PHÊ DUYỆT
Theo Quyết định số: 2914 /QĐ-UBND
Ngày 14 tháng 10 năm 2026
Người phê duyệt ký tên:

Lê Phước Hưng

CÔNG TY CỔ PHẦN TƯ VẤN XÂY DỰNG QUỐC HỮU
THẨM TRA
Theo Văn bản số 16 ... BKT ...
Ngày 25 tháng 9 năm 2025
Chủ trì bộ môn ký tên

Nguyễn Thúy Hòa

ĐƠN VỊ TƯ VẤN
CÔNG TY TNHH TƯ VẤN XÂY DỰNG NAM CHÍ
Construction Consulting Co., Ltd.
Đ/C: 79/5 A12 XÔ VIẾT NGHỆ TĨNH, PHƯỜNG BÌNH THẠNH, THÀNH PHỐ HỒ CHÍ MINH
ĐIỆN THOẠI: (08) 54451873, FAX: (84) (08) 54451874

GIÁM ĐỐC
PHẠM SƠN

CHỨC DANH	HỌ TÊN	CHỮ KÝ
THỰC HIỆN	TRẦN VIỆT CHIẾN	
KIỂM TRA	NGUYỄN VĂN HÙNG	
CNĐA	NGUYỄN BỬU KIỆT	
CHỦ TRÌ TK	NGUYỄN VĂN PHÁT	

CÔNG TRÌNH: ĐƯỜNG VÀO TRUNG TÂM HÀNH CHÍNH THỊ TRẤN VĨNH THẠNH

ĐỊA ĐIỂM: XÃ VĨNH THẠNH, THÀNH PHỐ CẦN THƠ

THIẾT KẾ BẢN VẼ THI CÔNG

TÊN BẢN VẼ: TRẮC NGANG THIẾT KẾ TUYẾN CHÍNH

TỶ LỆ:

BẢN VẼ SỐ:

NGÀY HOÀN THÀNH: / /2026

KÍ HIỆU HỒ SƠ: .../CKT/BVTC/

PHÒNG KINH TẾ
XÃ VĨNH THẠNH

THẨM ĐỊNH
Theo Văn bản số: 26.../TĐ-PKT
Ngày 11 tháng 10 năm 2026
Người thẩm định ký tên

Đư Chế Tâm

ỦY BAN NHÂN DÂN
XÃ VĨNH THẠNH

PHÊ DUYỆT
Theo Quyết định số: 2914/QĐ-UBND
Ngày 14 tháng 10 năm 2026
Người phê duyệt ký tên:

Lê Phước Hưng

CÔNG TY CỔ PHẦN TƯ VẤN XÂY DỰNG QUỐC HỮU

THẨM TRA
Theo Văn bản số: 46.../QHTT
Ngày 25 tháng 9 năm 2026
Chủ trì bộ môn ký tên

Nguyễn Thúy Hòa

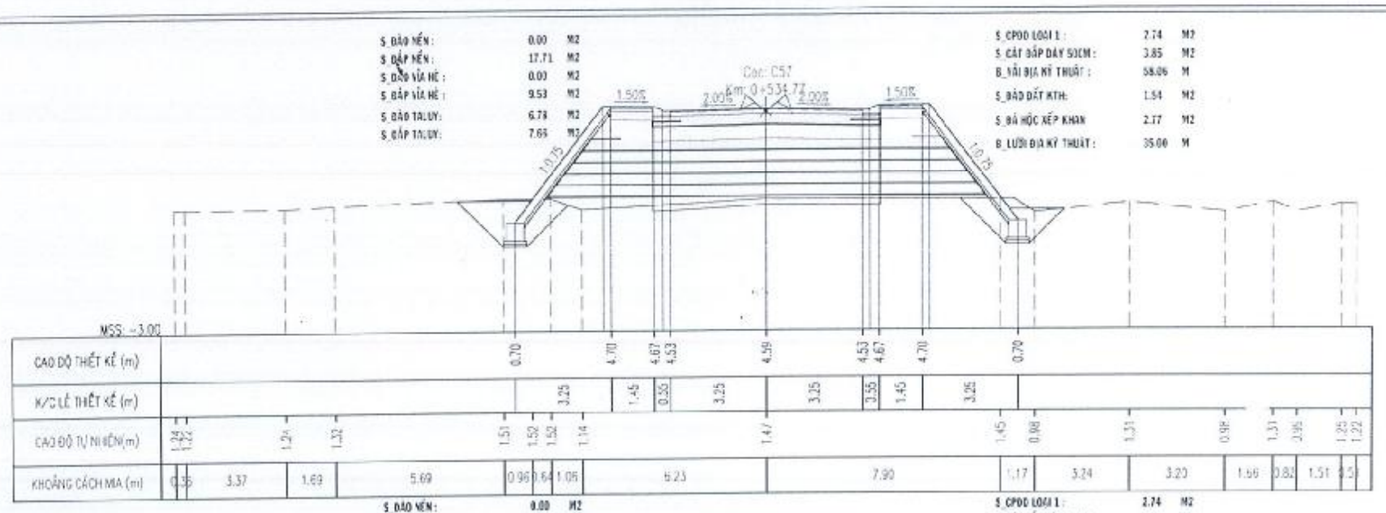

ĐƠN VỊ TƯ VẤN	GIÁM ĐỐC	CHỨC DANH	HỌ TÊN	CHỮ KÝ	CÔNG TRÌNH:	TÊN BẢN VẼ	TỶ LỆ	BẢN VẼ SỐ
CÔNG TY TNHH TƯ VẤN XÂY DỰNG NAM CHÍ Construction Consulting Co., Ltd Đ/C: 79/5 A12 XÔ VIẾT NGHỆ TĨNH, PHƯỜNG BÌNH THẠNH, THÀNH PHỐ HỒ CHÍ MINH ĐIỆN THOẠI: (08) 54451873, FAX: (84) (08) 54451874	PHẠM SƠN	THỰC HIỆN	TRẦN VIỆT CHIẾN		ĐƯỜNG VÀO TRUNG TÂM HÀNH CHÍNH THỊ TRẤN VĨNH THẠNH ĐỊA ĐIỂM: XÃ VĨNH THẠNH, THÀNH PHỐ CẦN THƠ THIẾT KẾ BẢN VẼ THI CÔNG	TRẮC NGANG THIẾT KẾ TUYẾN CHÍNH		
		KIỂM TRA	NGUYỄN VĂN HÙNG				NGÀY HOÀN THÀNH: / /2025	
		CNDA	NGUYỄN BỬU KIỆT				KÍ HIỆU HỒ SƠ: /CKT/BVTC/	
		CHỦ TRÌ TK	NGUYỄN VĂN PHÁT					

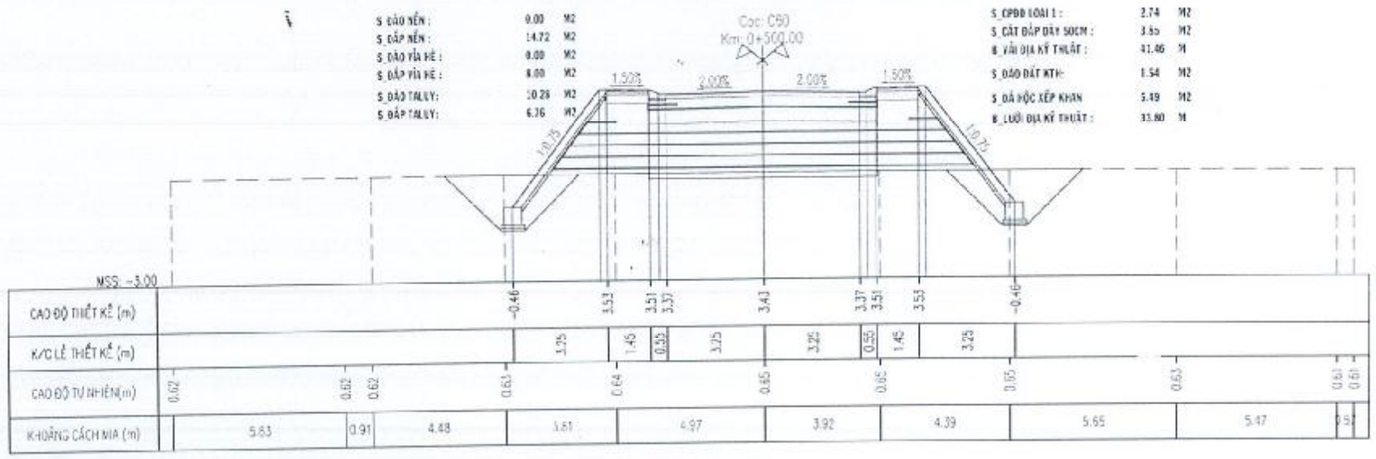

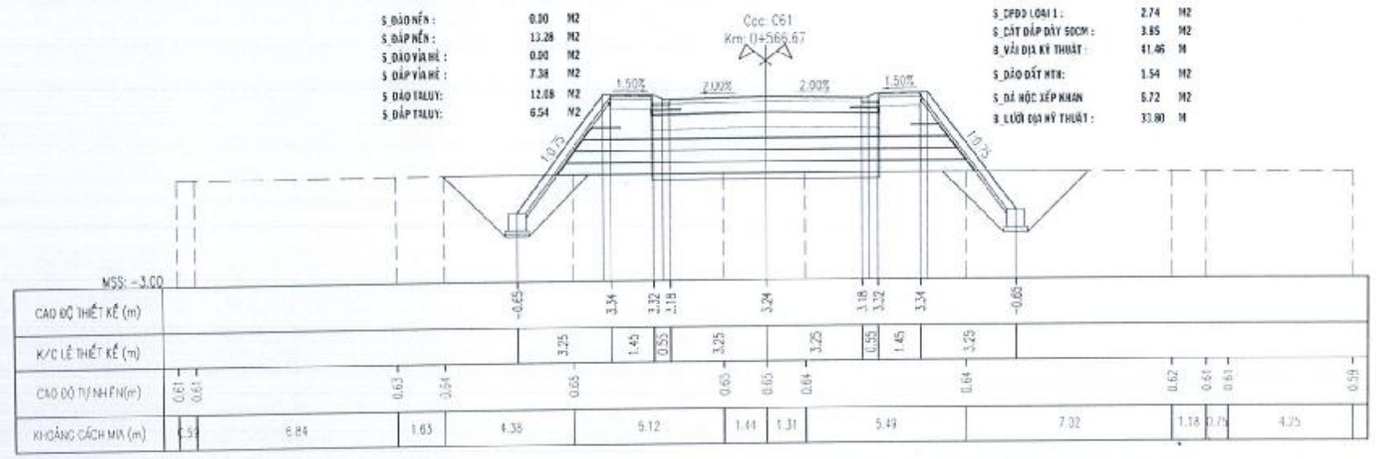

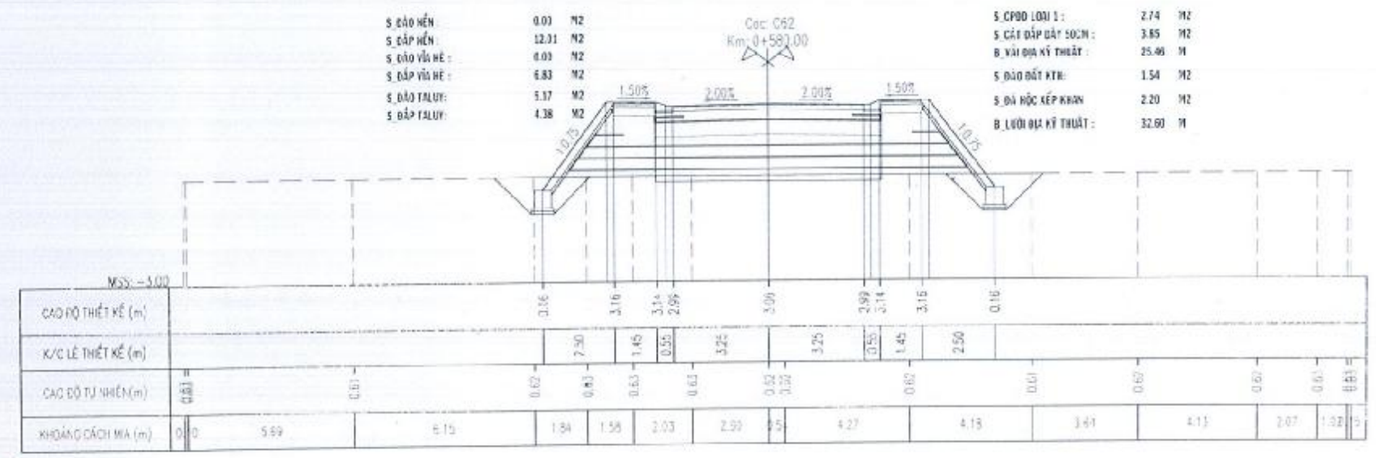

PHÒNG KINH TẾ
XÃ VĨNH THẠNH

THẨM ĐỊNH
Theo Văn bản số: 32 /TTr-PKT
Ngày 12 tháng 10 năm 2026
Người thẩm định ký tên

Đỗ Chế Tâm

ỦY BAN NHÂN DÂN
XÃ VĨNH THẠNH

PHÊ DUYỆT
Theo Quyết định số: 2914/QĐ-UBND
Ngày 14 tháng 10 năm 2026
Người phê duyệt ký tên:

Lê Phước Hưng

CÔNG TY CỔ PHẦN TƯ VẤN XÂY DỰNG QUỐC HỮU

THẨM TRA
Theo Văn bản số: 16 /BCTT
Ngày 25 tháng 9 năm 2026
Chủ trì bộ môn ký tên

Nguyễn Thúy Hòa

ĐƠN VỊ TƯ VẤN
CÔNG TY TNHH TƯ VẤN XÂY DỰNG
NAM CHÍ
Construction Consulting Co., Ltd.
ĐỊA CHỈ: 15/5 A1 2 HỒ VĨET NGHỆ TĨNH, PHƯỜNG BÌNH THẠNH, THÀNH PHỐ HỒ CHÍ MINH
ĐIỆN THOẠI: (028) 54451873; FAX: (+84 028) 54451874

GIÁM ĐỐC
PHẠM SƠN

CHỨC DANH	HỌ TÊN	CHỮ KÝ
THỰC HIỆN	TRẦN VIỆT CHIẾN	
KIỂM TRA	NGUYỄN VĂN HÙNG	
CNDA	NGUYỄN BỬU KIỆT	
CHỦ TRÌ TK	NGUYỄN VĂN PHÁT	

CÔNG TRÌNH: ĐƯỜNG VÀO TRUNG TÂM HÀNH CHÍNH THỊ TRẤN VĨNH THẠNH

ĐỊA ĐIỂM: XÃ VĨNH THẠNH, THÀNH PHỐ CẦN THƠ

THIẾT KẾ BẢN VẼ THI CÔNG

TÊN BẢN VẼ: TRẮC NGANG THIẾT KẾ TUYẾN CHÍNH

TỶ LỆ

BẢN VẼ SỐ

NGÀY HOÀN THÀNH : / /2026

KÍ HIỆU HỒ SƠ: .../CKT/BVTC/

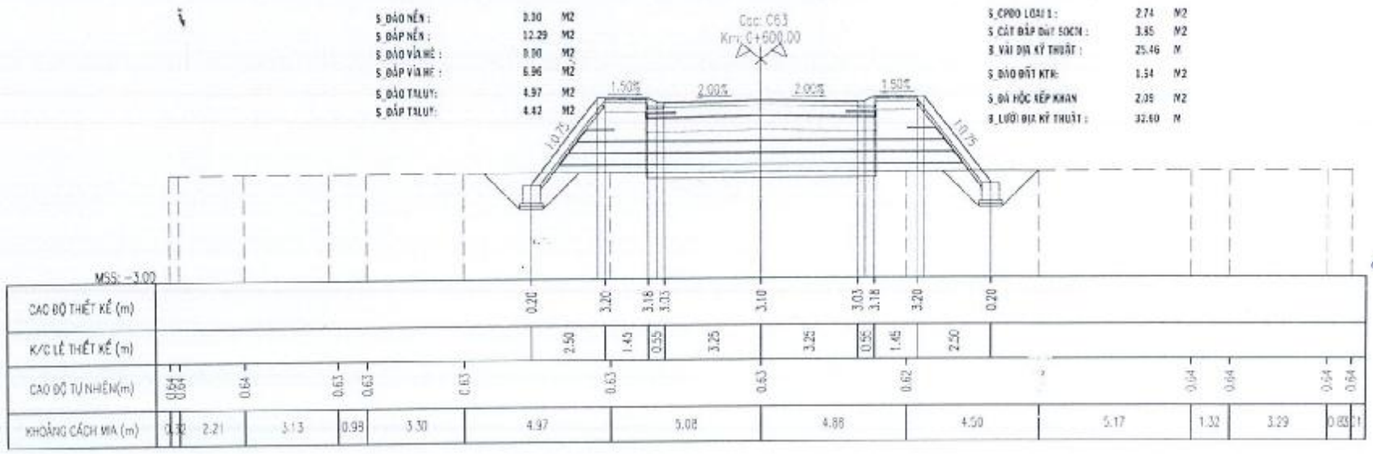

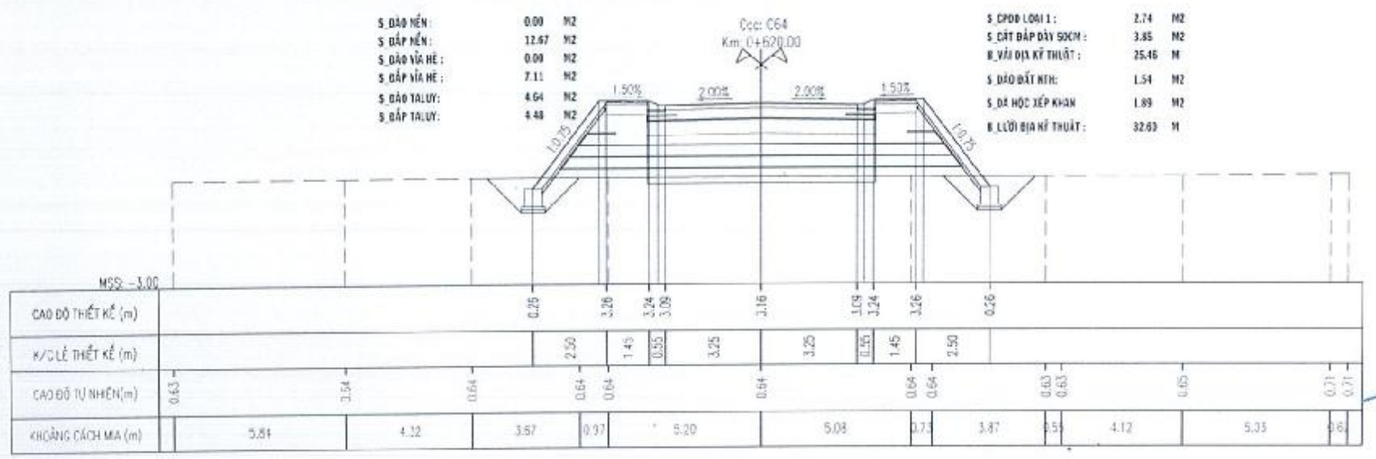

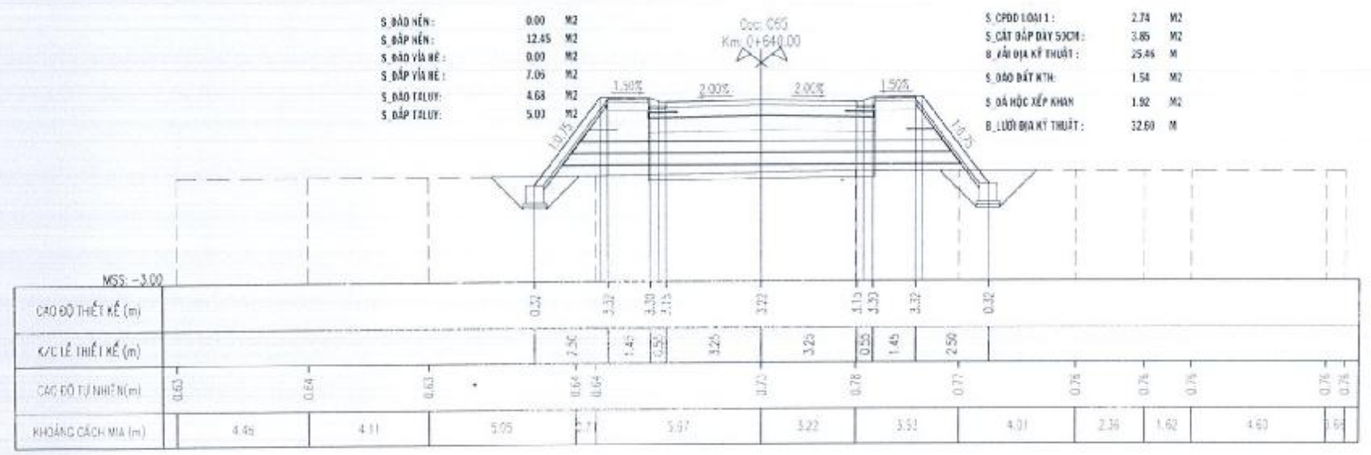

PHÒNG KINH TẾ
XÃ VĨNH THẠNH
THẨM ĐỊNH
Theo Văn bản số: 3.6.../TĐ-PKT
Ngày 12 tháng 10 năm 2026
Người thẩm định ký tên
Dư Chế Tâm

ỦY BAN NHÂN DÂN
XÃ VĨNH THẠNH
PHÊ DUYỆT
Theo Quyết định số 2914/QĐ-UBND
Ngày 14 tháng 10 năm 2026
Người phê duyệt ký tên:
Lê Phước Hưng

CÔNG TY CỔ PHẦN TƯ VẤN XÂY DỰNG QUỐC HỮU
THẨM TRA
Theo Văn bản số 16.1/BCTT
Ngày 25 tháng 9 năm 2026
Chủ trì bộ môn ký tên
Nguyễn Thúy Hòa

ĐƠN VỊ TƯ VẤN	CHỨC DANH	HỌ TÊN	CHỮ KÝ
CÔNG TY TNHH TƯ VẤN XÂY DỰNG NAM CHÍ (Construction Consulting Co., Ltd.) Đ/C: 79/5 A12 Kỳ Việt Nghệ Tĩnh, Phường Bình Thạnh, Thành Phố Hồ Chí Minh. KIỆN THOẠI: (08) 54451873; FAX: (84) (08) 54451874	THỰC HIỆN	TRẦN VIỆT CHIẾN	
GIÁM ĐỐC PHẠM SƠN	KIỂM TRA	NGUYỄN VĂN HÙNG	
	CNDA	NGUYỄN BỬU KIỆT	
	CHỦ TRÌ TK	NGUYỄN VĂN PHÁT	

CÔNG TRÌNH: ĐƯỜNG VÀO TRUNG TÂM HÀNH CHÍNH THỊ TRẤN VĨNH THẠNH
ĐỊA ĐIỂM: XÃ VĨNH THẠNH, THÀNH PHỐ CẦN THƠ
THIẾT KẾ BẢN VẼ THI CÔNG

TÊN BẢN VẼ: TRẮC NGANG THIẾT KẾ TUYẾN CHÍNH

TỶ LỆ	BẢN VẼ SỐ
NGÀY HOÀN THÀNH : / /2026	
KÍ HIỆU HỒ SƠ: .../CKT/BVTC/	

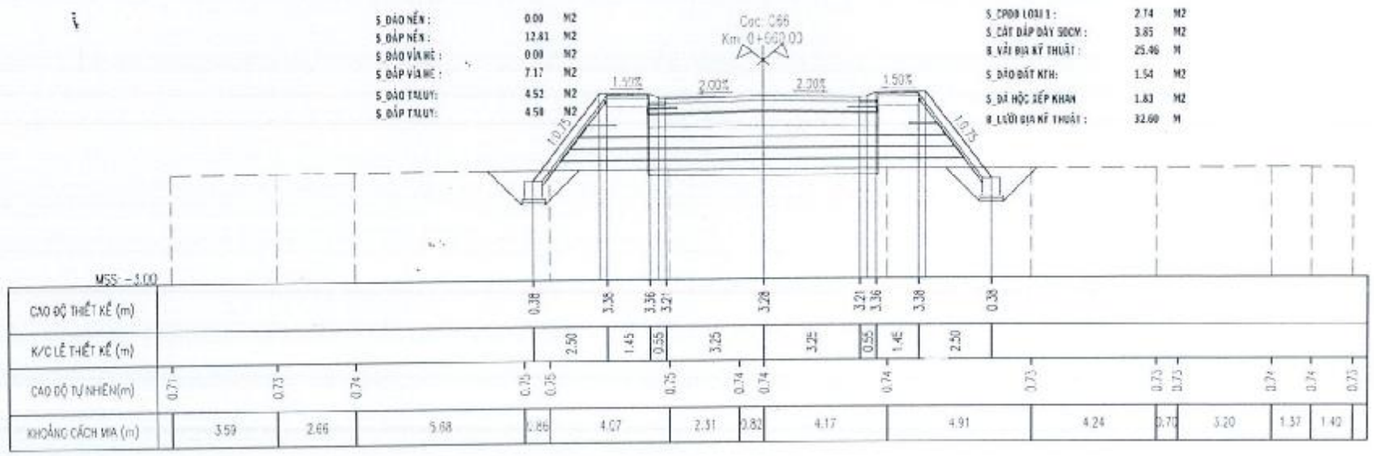

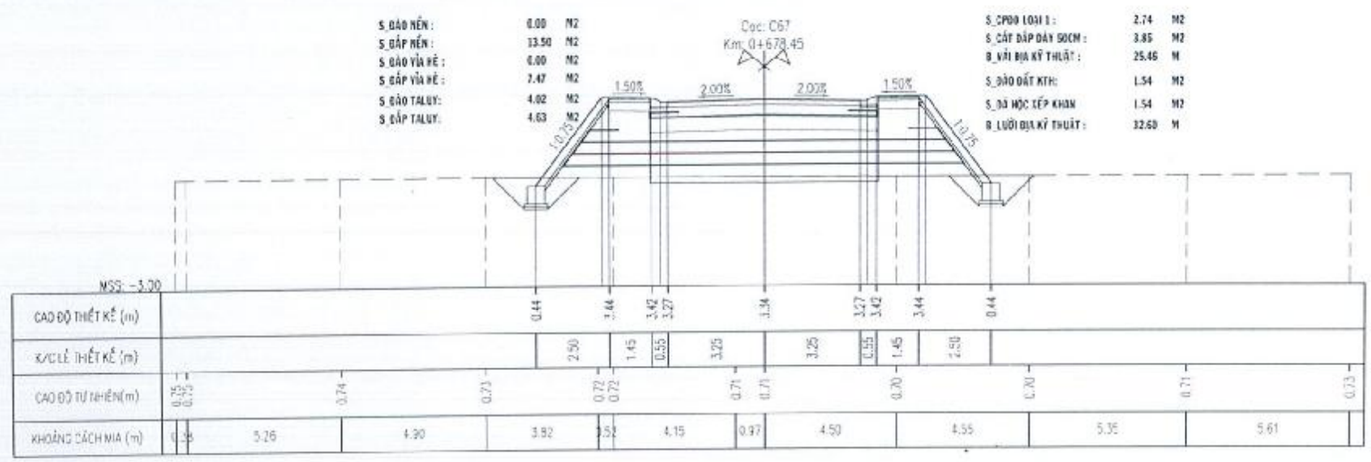

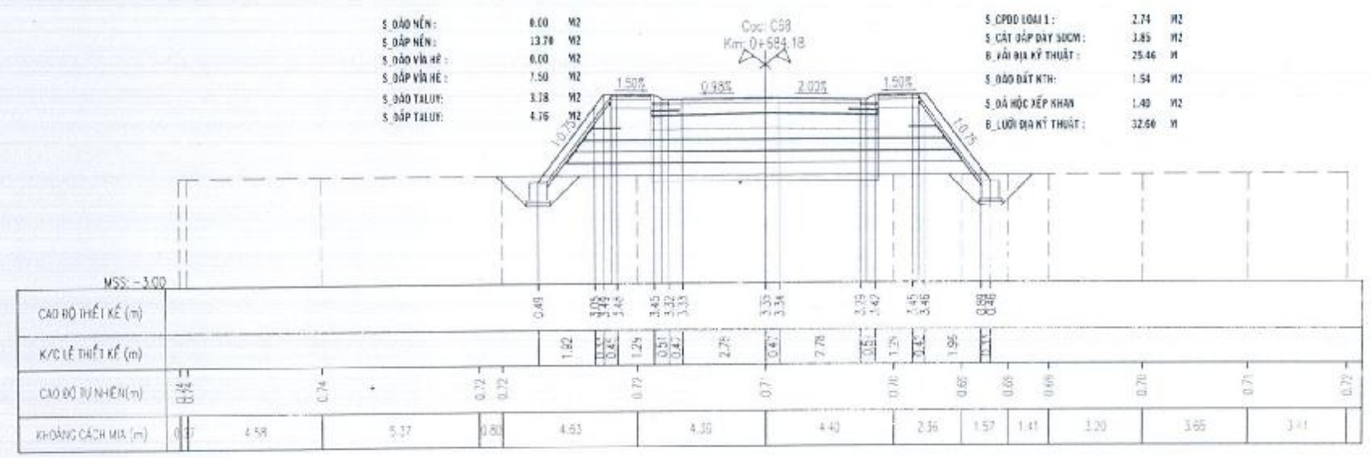

PHÒNG KINH TẾ
XÃ VĨNH THẠNH

THẨM ĐỊNH
Theo Văn bản số: 2612/TTr-PKT
Ngày 22 tháng 10 năm 2026
Người thẩm định ký tên

Dư Chế Tâm

ỦY BAN NHÂN DÂN
XÃ VĨNH THẠNH

PHÊ DUYỆT
Theo Quyết định số 2914/QĐ-UBND
Ngày 14 tháng 10 năm 2026
Người phê duyệt ký tên:

Lê Phước Hưng

CÔNG TY CỔ PHẦN TƯ VẤN XÂY DỰNG QUỐC HỮU

THẨM TRA
Theo Văn bản số 1610/KHTT
Ngày 25 tháng 9 năm 2026
Chủ trì bộ môn ký tên

Nguyễn Thúy Hòa

ĐƠN VỊ TƯ VẤN	CHỨC DANH	HỌ TÊN	CHỮ KÝ
CÔNG TY TNHH TƯ VẤN XÂY DỰNG NAM CHÍ Construction Consulting Co., Ltd Đ/C: 79/5 A12 XÔ VIẾT NGHỆ TĨNH, PHƯỜNG BÌNH THẠNH, THÀNH PHỐ HỒ CHÍ MINH ĐIỆN THOẠI: (08) 54451873; FAX: (84) (08) 54451874	GIÁM ĐỐC	PHẠM SƠN	
	THỰC HIỆN	TRẦN VIỆT CHIẾN	
	KIỂM TRA	NGUYỄN VĂN HÙNG	
	CNDA	NGUYỄN BỬU KIỆT	
	CHỦ TRÌ TK	NGUYỄN VĂN PHÁT	

CÔNG TRÌNH: ĐƯỜNG VÀO TRUNG TÂM HÀNH CHÍNH THỊ TRẤN VĨNH THẠNH

ĐỊA ĐIỂM: XÃ VĨNH THẠNH, THÀNH PHỐ CẦN THƠ

THIẾT KẾ BẢN VẼ THI CÔNG

TÊN BẢN VẼ: TRẮC NGANG THIẾT KẾ TUYẾN CHÍNH

TỶ LỆ	BẢN VẼ SỐ
NGÀY HOÀN THÀNH : / /2026	
KÍ HIỆU HỒ SƠ: .../CKT/BVTC/	

S_ĐÀO NỀN :	0.00 M2
S_ĐẮP NỀN :	16.20 M2
S_ĐÀO VỈA HÈ :	0.00 M2
S_ĐẮP VỈA HÈ :	8.12 M2
S_ĐÀO TALUY:	3.50 M2
S_ĐẮP TALUY:	4.75 M2

Coc: C-101
Km: 0+689.70

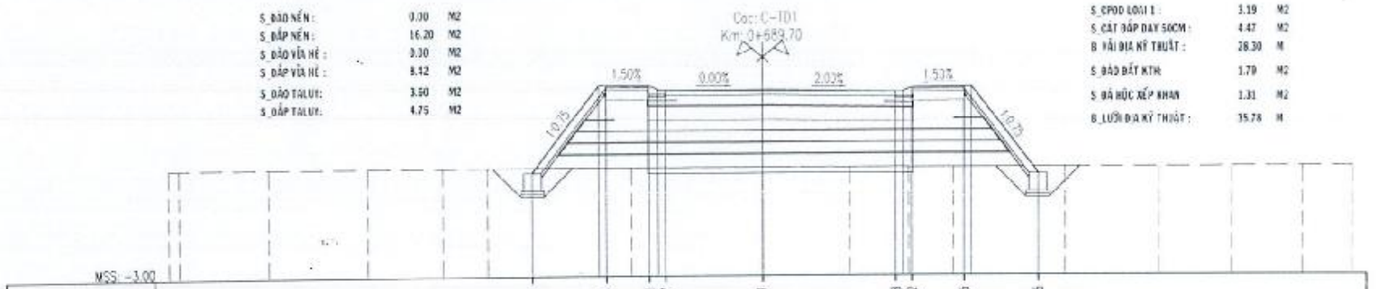

S_CPDD LOẠI 1 :	3.19 M2
S_CÁT ĐỆM DÀY 50CM :	4.47 M2
B_VẢI ĐỊA KỸ THUẬT :	28.30 M
S_ĐÀO ĐẤT KTH:	1.79 M2
S_ĐÁ HỘC XẾP KHAN	1.31 M2
B_LƯỚI ĐỊA KỸ THUẬT :	35.78 M

MSS: -3.00

| | | |

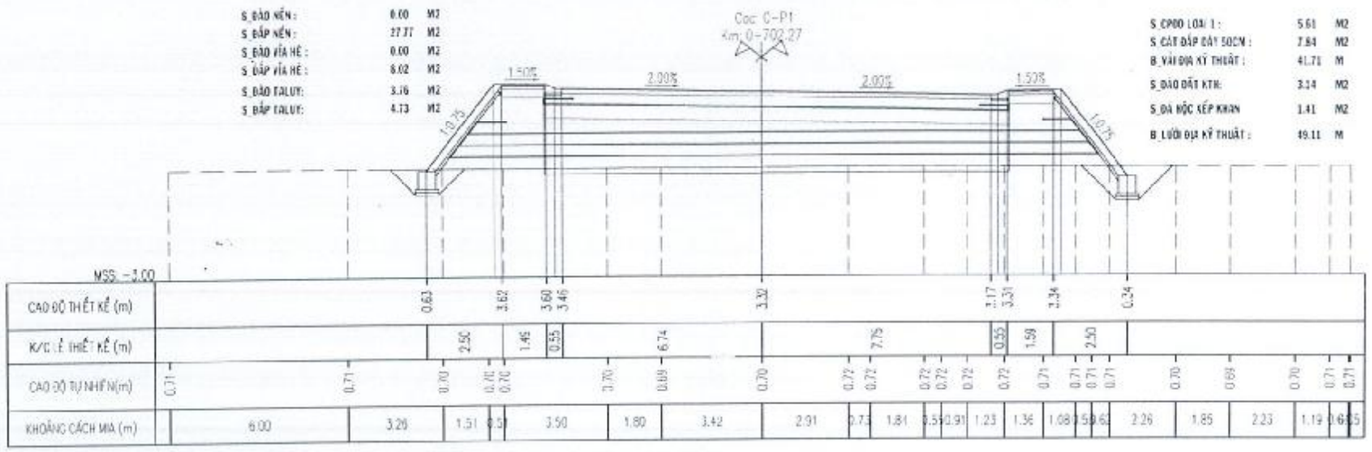

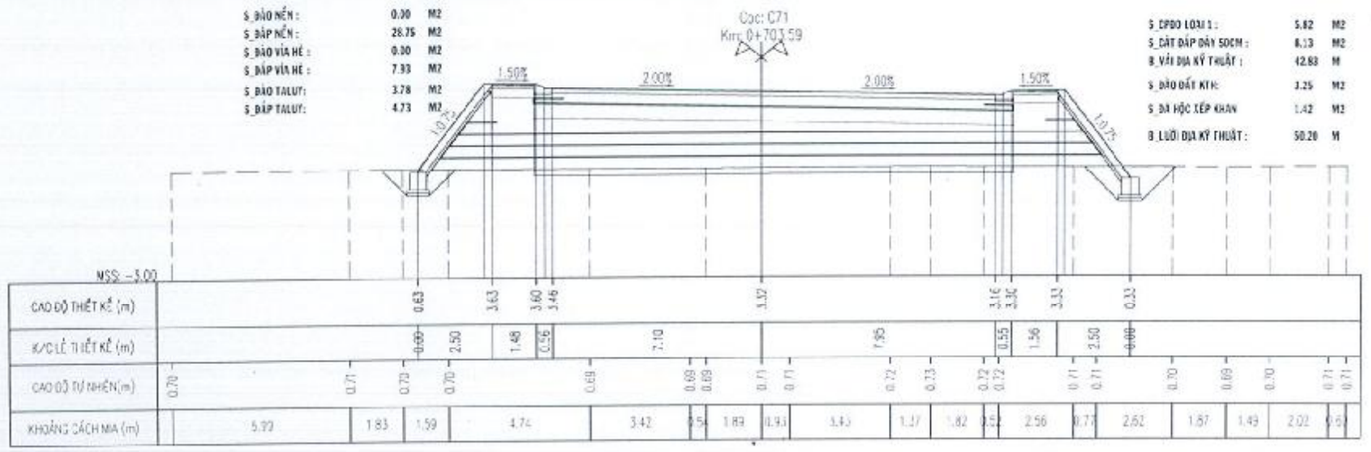

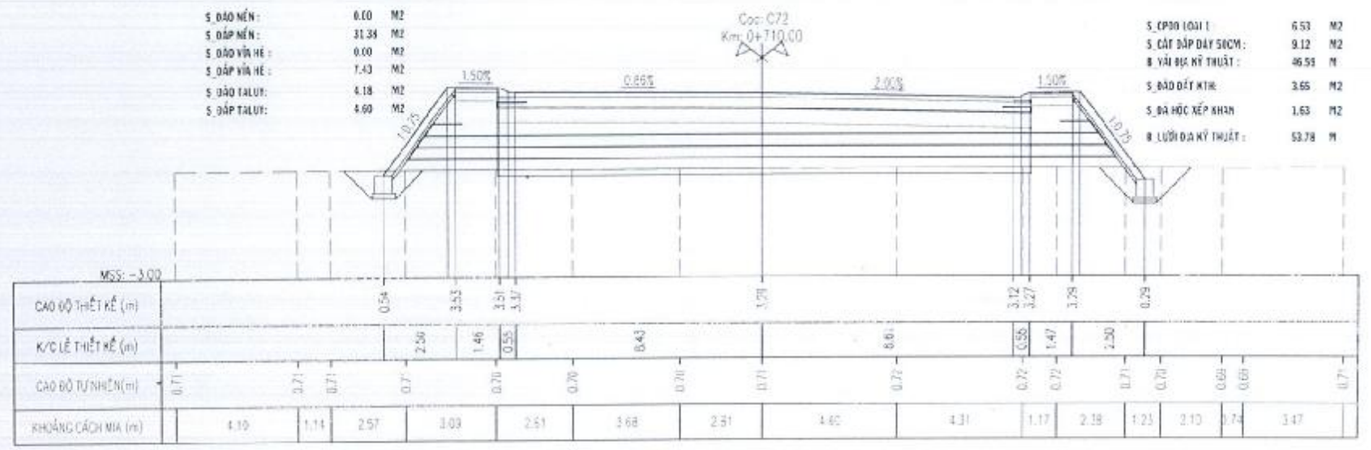

PHÒNG KINH TẾ
XÃ VĨNH THẠNH
THẨM ĐỊNH
Theo Văn bản số: 26../TĐ-PKT
Ngày 12 tháng 10 năm 2026
Người thẩm định ký tên
Dư Chế Tâm

ỦY BAN NHÂN DÂN
XÃ VĨNH THẠNH
PHÊ DUYỆT
Theo Quyết định số: 2014/QĐ-UBND
Ngày 14 tháng 10 năm 2026
Người phê duyệt ký tên:
Lê Phước Hưng

CÔNG TY CỔ PHẦN TƯ VẤN XÂY DỰNG QUỐC HỮU
THẨM TRA
Theo Văn bản số .../...TTT
Ngày 24 tháng 9 năm 2026
Chủ trì bộ môn ký tên
Nguyễn Thúy Hòa

ĐƠN VỊ TƯ VẤN
CÔNG TY TNHH TƯ VẤN XÂY DỰNG NAM CHÍ
Construction Consulting Co., Ltd
Đ/C: 79/3 A12 XÔ VIẾT NGHỆ TĨNH, PHƯỜNG BÌNH THẠNH, THÀNH PHỐ HỒ CHÍ MINH
ĐIỆN THOẠI: (08) 54451873; FAX: (84) (08) 54451874
GIÁM ĐỐC
PHẠM SƠN

CHỨC DANH	HỌ TÊN	CHỮ KÝ
THỰC HIỆN	TRẦN VIỆT CHIẾN	
KIỂM TRA	NGUYỄN VĂN HÙNG	
CNĐA	NGUYỄN BỬU KIỆT	
CHỦ TRÌ TK	NGUYỄN VĂN PHÁT	

CÔNG TRÌNH: ĐƯỜNG VÀO TRUNG TÂM HÀNH CHÍNH THỊ TRẤN VĨNH THẠNH
ĐỊA ĐIỂM: XÃ VĨNH THẠNH, THÀNH PHỐ CẦN THƠ
THIẾT KẾ BẢN VẼ THI CÔNG

TÊN BẢN VẼ: TRẮC NGANG THIẾT KẾ TUYẾN CHÍNH

TỶ LỆ	BẢN VẼ SỐ
NGÀY HOÀN THÀNH : / /2026	
KÍ HIỆU HỒ SƠ: .../CKT/DVTC/	

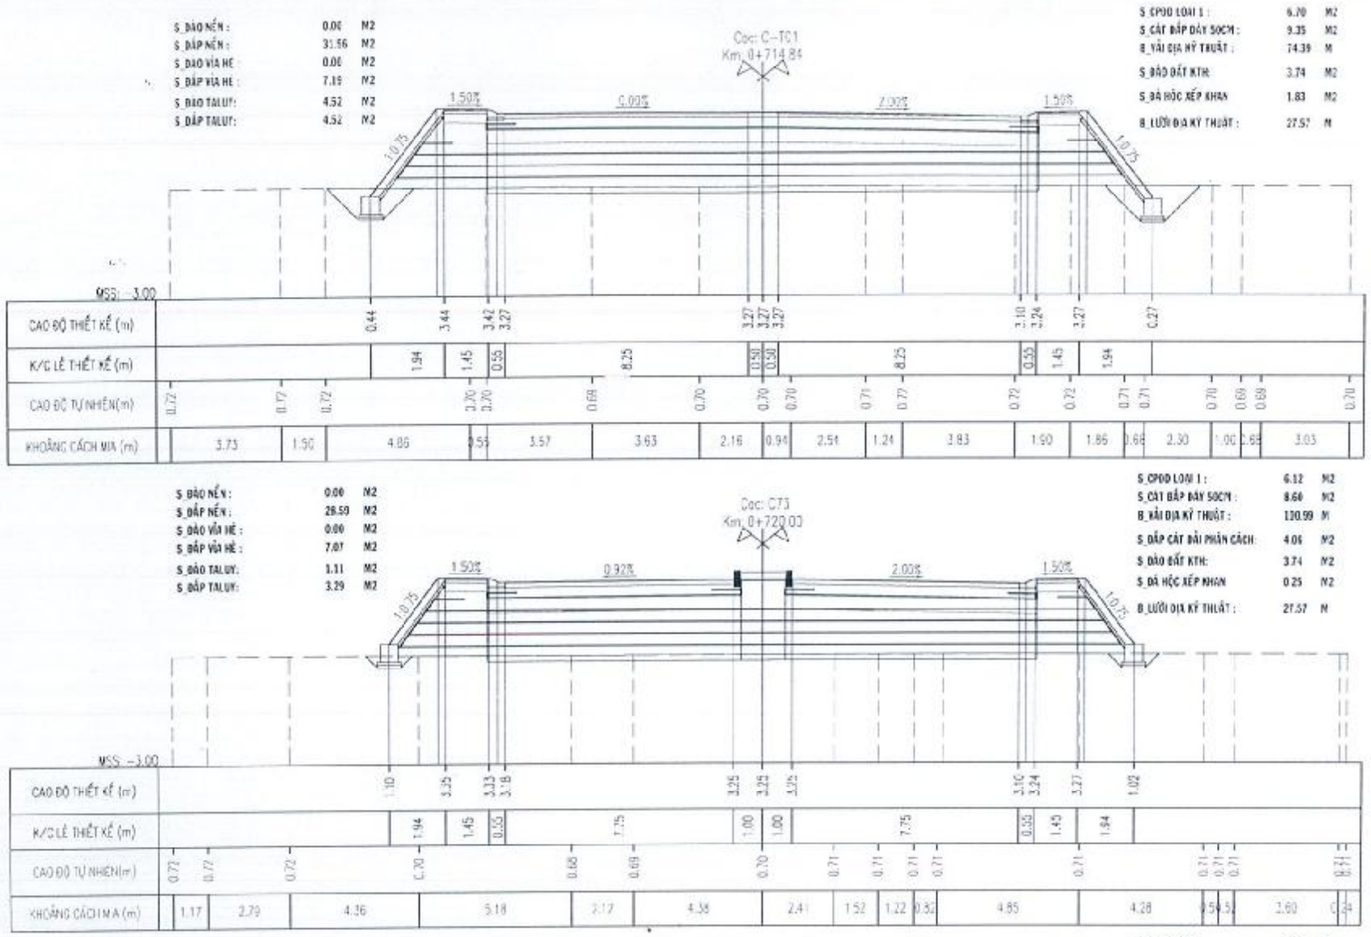

PHÒNG KINH TẾ
XÃ VĨNH THẠNH

THẨM ĐỊNH
Theo Văn bản số: 36.1.Th...PKT
Ngày 12 tháng 10 năm 2026
Người thẩm định ký tên

Bùi Thế Tâm

ỦY BAN NHÂN DÂN
XÃ VĨNH THẠNH

PHÊ DUYỆT
Theo Quyết định số: 2914/QĐ-UBND
Ngày 14 tháng 10 năm 2026
Người phê duyệt ký tên:

Lê Phước Hưng

CÔNG TY CỔ PHẦN TƯ VẤN XÂY DỰNG QUỐC HỮU

THẨM TRA
Theo Văn bản số: 16.1.QHCT
Ngày 25 tháng 9 năm 2026
Chủ trì bộ môn ký tên

Nguyễn Thúy Hòa

ĐƠN VỊ TƯ VẤN
CÔNG TY TNHH TƯ VẤN XÂY DỰNG NAM CHÍ
Construction Consulting Co.
Đ/C: 79/5 A12 XÔ VIẾT NGHỆ TĨNH, PHƯỜNG BÌNH THẠNH, THÀNH PHỐ HỒ CHÍ MINH
ĐIỆN THOẠI: (08) 54451873; FAX: (84) (08) 54451874
GIÁM ĐỐC
PHẠM SƠN

CHỨC DANH	HỌ TÊN	CHỮ KÝ
THỰC HIỆN	TRẦN VIỆT CHIẾN	
KIỂM TRA	NGUYỄN VĂN HÙNG	
CNDA	NGUYỄN HỮU KIỆT	
CHỦ TRÌ TK	NGUYỄN VĂN PHÁT	

CÔNG TRÌNH: ĐƯỜNG VÀO TRUNG TÂM HÀNH CHÍNH THỊ TRẤN VĨNH THẠNH
ĐỊA ĐIỂM: XÃ VĨNH THẠNH, THÀNH PHỐ CẦN THƠ
THIẾT KẾ BẢN VẼ THI CÔNG

TÊN BẢN VẼ: TRẮC NGANG THIẾT KẾ TUYẾN CHÍNH

TỶ LỆ:

BẢN VẼ SỐ:

NGÀY HOÀN THÀNH: / /2026

KÍ HIỆU HỒ SƠ: .../CKT/BVTC/

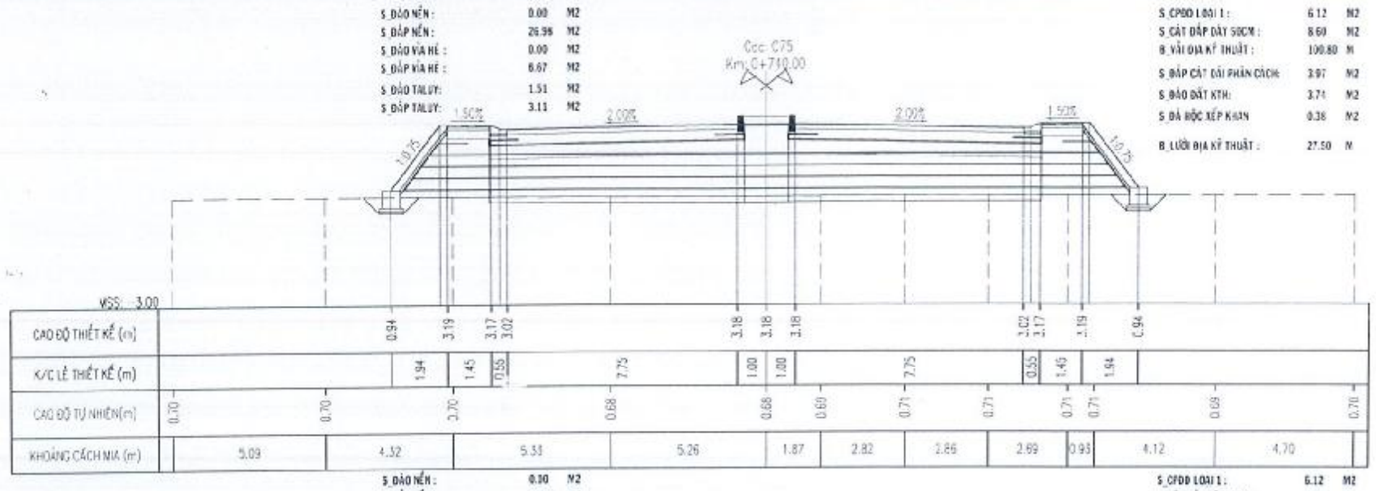

PHÒNG KINH TẾ
XÃ VĨNH THẠNH
THẨM ĐỊNH
Theo Văn bản số: 36 /TĐ-PKT
Ngày 12 tháng 10 năm 2026
Người thẩm định ký tên

Đỗ Chế Tâm

ỦY BAN NHÂN DÂN
XÃ VĨNH THẠNH
PHÊ DUYỆT
Theo Quyết định số: 2917/QĐ-UBND
Ngày 14 tháng 10 năm 2026
Người phê duyệt ký tên:

Lê Phước Hưng

CÔNG TY CỔ PHẦN TƯ VẤN XÂY DỰNG QUỐC HỮU
THẨM TRA
Theo Văn bản số 16 /14 CTT
Ngày 25 tháng 9 năm 2026
Chủ trì bộ môn ký tên

Nguyễn Thúy Hòa

ĐƠN VỊ TƯ VẤN
CÔNG TY TNHH TƯ VẤN XÂY DỰNG NAM CHÍ
Construction Consulting Co.
Đ/C : 79/5 A12 XÔ VIẾT NGHỆ TĨNH, PHƯỜNG 25 BÌNH THẠNH, T.P HỒ CHÍ MINH
ĐIỆN THOẠI : (08) 5445 1873; FAX : (84) (08) 5445 1874
GIÁM ĐỐC
PHẠM SƠN

CHỨC DANH	HỌ TÊN	CHỮ KÝ
THỰC HIỆN	TRẦN VIỆT CHIẾN	
KIỂM TRA	NGUYỄN VĂN HÙNG	
CNĐA	NGUYỄN HỮU KIỆT	
CHỦ TRÌ TK	NGUYỄN VĂN PHÁT	

CÔNG TRÌNH: ĐƯỜNG VÀO TRUNG TÂM HÀNH CHÍNH THỊ TRẤN VĨNH THẠNH
ĐỊA ĐIỂM: XÃ VĨNH THẠNH, THÀNH PHỐ CẦN THƠ
THIẾT KẾ BẢN VẼ THI CÔNG

TÊN BẢN VẼ: TRẮC NGANG THIẾT KẾ TUYẾN CHÍNH
TỶ LỆ
BẢN VẼ SỐ
NGÀY HOÀN THÀNH : / /2026
KÍ HIỆU HỒ SƠ .../CKT/BVTC/

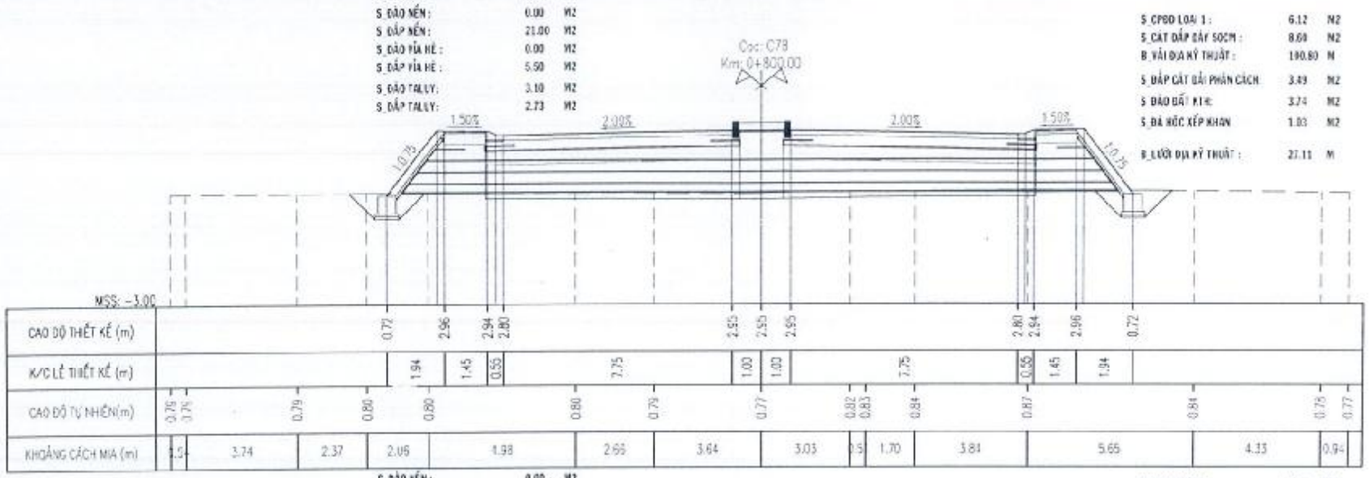

PHÒNG KINH TẾ
XÃ VĨNH THẠNH
THẨM ĐỊNH
Theo Văn bản số: 36 /TĐ-PKT
Ngày 12 tháng 10 năm 2026
Người thẩm định ký tên

Dự Chế Tâm

ỦY BAN NHÂN DÂN
XÃ VĨNH THẠNH
PHÊ DUYỆT
Theo Quyết định số: 2916/QĐ-UBND
Ngày 14 tháng 10 năm 2026
Người phê duyệt ký tên:

Lê Phước Hưng

CÔNG TY CỔ PHẦN TƯ VẤN XÂY DỰNG QUỐC HỮU
THẨM TRA
Theo Văn bản số: 46 /BCTT
Ngày 25 tháng 9 năm 2026
Chủ trì bộ môn ký tên

Nguyễn Thúy Hòa

ĐƠN VỊ TƯ VẤN
CÔNG TY TNHH TƯ VẤN XÂY DỰNG
NAM CHÍ
Construction Consulting Co., Ltd
Đ/C: 79/5A12 KẾ VIỆT NGHỆ TĨNH, PHƯỜNG BÌNH THẠNH, THÀNH PHỐ HỒ CHÍ MINH
ĐIỆN THOẠI: (08) 54451873; FAX: (84) (08) 54451874

CÔNG TY TRÁCH NHIỆM HỮU HẠN TƯ VẤN XÂY DỰNG NAM CHÍ

CHỨC DANH	HỌ TÊN	CHỮ KÝ
THỰC HIỆN	TRẦN VIỆT CHIẾN	
KIỂM TRA	NGUYỄN VĂN HÙNG	
CNĐA	NGUYỄN BỬU KIỆT	
CHỦ TRÌ TK	NGUYỄN VĂN PHÁT	

CÔNG TRÌNH: ĐƯỜNG VÀO TRUNG TÂM HÀNH CHÍNH THỊ TRẤN VĨNH THẠNH
ĐỊA ĐIỂM: XÃ VĨNH THẠNH, THÀNH PHỐ CẦN THƠ
THIẾT KẾ BẢN VẼ THI CÔNG

TÊN BẢN VẼ: TRẮC NGANG THIẾT KẾ TUYẾN CHÍNH

TỶ LỆ:
BẢN VẼ SỐ:
NGÀY HOÀN THÀNH: / /2026
KÍ HIỆU HỒ SƠ: .../CKT/BVTC/

S_ĐÀO NỀN :	0.00	M2
S_ĐẮP NỀN :	23.30	M2
S_ĐÀO VỈA HÈ :	0.00	M2
S_ĐẮP VỈA HÈ :	7.11	M2
S_ĐÀO TALUY:	4.52	M2
S_ĐẮP TALUY:	4.65	M2

S_CPDD LOẠI 1 :	6.12	M2
S_CÁT ĐỆM DÀY 50CM :	8.60	M2
B_VẢI ĐỊA KỸ THUẬT :	100.80	M
S_ĐẮP CÁT DẢI PHÂN CÁCH:	3.13	M2
S_ĐÀO ĐẤT KTH:	6.15	M2
S_ĐÁ HỘC XẾP KHAN	1.91	M2
B_LƯỚI ĐỊA KỸ THUẬT :	27.11	M

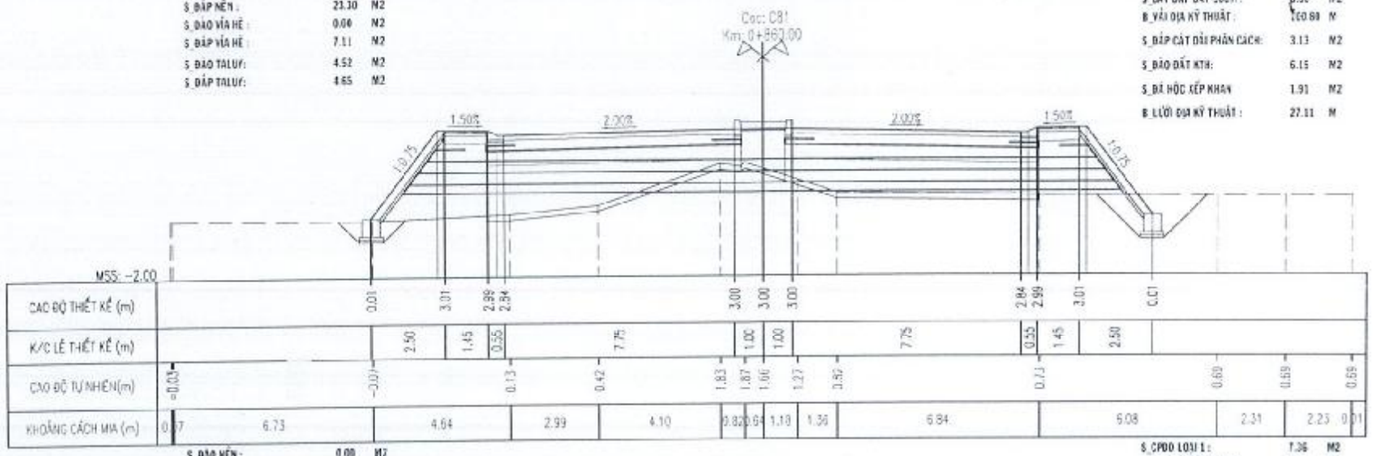

S_ĐÀO NỀN :	0.00	M2
S_ĐẮP NỀN :	24.25	M2
S_ĐÀO VỈA HÈ :	0.00	M2
S_ĐẮP VỈA HÈ :	7.62	M2
S_ĐÀO TALUY:	1.50	M2
S_ĐẮP TALUY:	4.69	M2

S_CPDD LOẠI 1 :	7.36	M2
S_CÁT ĐỆM DÀY 50CM :	8.60	M2
B_VẢI ĐỊA KỸ THUẬT :	100.80	M
S_ĐẮP CÁT DẢI PHÂN CÁCH:	3.13	M2
S_ĐÀO ĐẤT KTH:	9.40	M2
S_ĐÁ HỘC XẾP KHAN	1.50	M2
B_LƯỚI ĐỊA KỸ THUẬT :	27.11	M

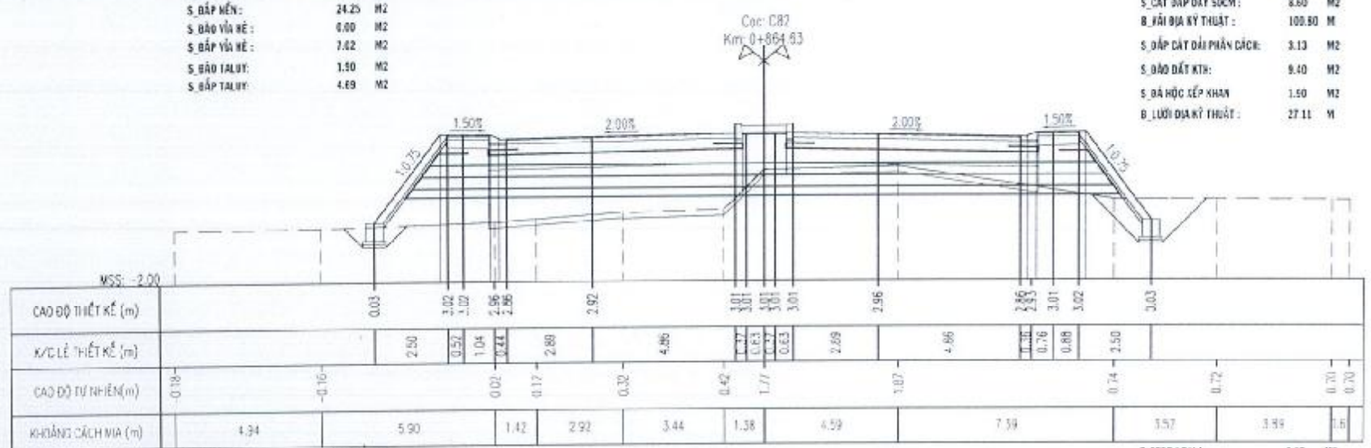

S_ĐÀO NỀN :	0.00	M2
S_ĐẮP NỀN :	23.97	M2
S_ĐÀO VỈA HÈ :	0.00	M2
S_ĐẮP VỈA HÈ :	5.24	M2
S_ĐÀO TALUY:	4.82	M2
S_ĐẮP TALUY:	4.61	M2

S_CPDD LOẠI 1 :	6.12	M2
S_CÁT ĐỆM DÀY 50CM :	8.60	M2
B_VẢI ĐỊA KỸ THUẬT :	100.80	M
S_ĐẮP CÁT DẢI PHÂN CÁCH:	4.93	M2
S_ĐÀO ĐẤT KTH:	8.37	M2
S_ĐÁ HỘC XẾP KHAN	1.95	M2
B_LƯỚI ĐỊA KỸ THUẬT :	27.11	M

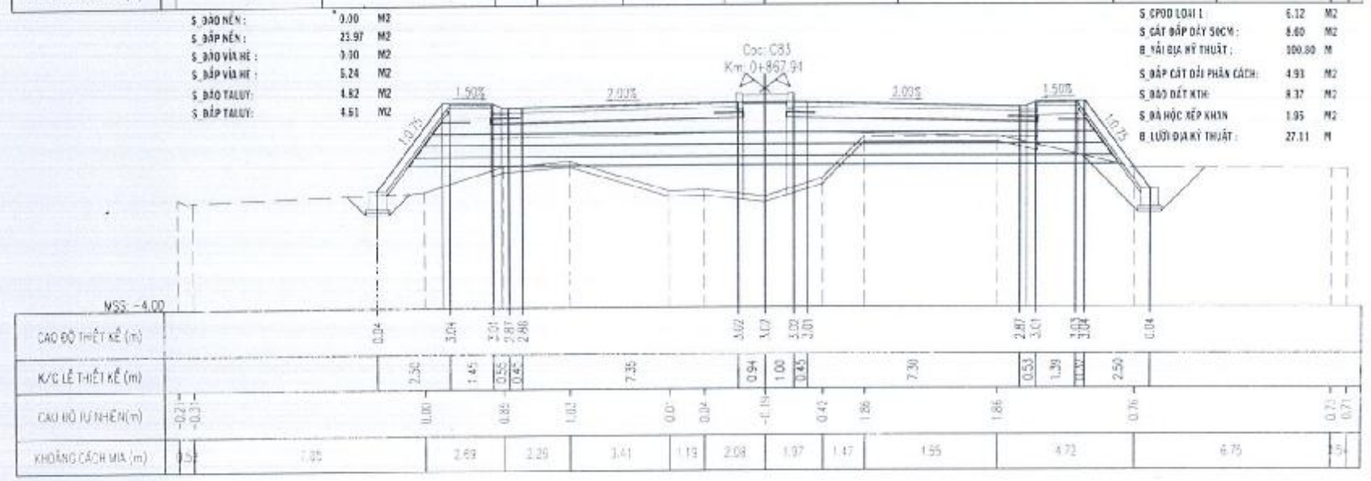

PHÒNG KINH TẾ
XÃ VĨNH THẠNH
THẨM ĐỊNH
Theo Văn bản số: 36 /TTr-PKT
Ngày 12 tháng 10 năm 2026
Người thẩm định ký tên
Dư Chế Tâm

ỦY BAN NHÂN DÂN
XÃ VĨNH THẠNH
PHÊ DUYỆT
Theo Quyết định số: 2914 /QĐ-UBND
Ngày 14 tháng 10 năm 2026
Người phê duyệt ký tên:
Lê Phước Hưng

CÔNG TY CỔ PHẦN TƯ VẤN XÂY DỰNG QUỐC HỮU
THẨM TRA
Theo Văn bản số: 16 /BCTT
Ngày 25 tháng 9 năm 2026
Chủ trì bộ môn ký tên
Nguyễn Thúy Hòa

ĐƠN VỊ TƯ VẤN
CÔNG TY TNHH TƯ VẤN XÂY DỰNG NAM CHÍ
Construction Consulting Co., Ltd
Đ/C: 79/5 A12 KÔ VIỆT NGHỆ TĨNH, PHƯỜNG BÌNH THẠNH, THÀNH PHỐ HỒ CHÍ MINH
ĐIỆN THOẠI: (08) 54451875; FAX: (84 (08) 54451875
GIÁM ĐỐC
PHẠM SƠN
M.S.D.N: 0305485112 - C.T.T.N.H.H - CÔNG TY TRÁCH NHIỆM HỮU HẠN TƯ VẤN XÂY DỰNG NAM CHÍ - THÀNH PHỐ HỒ CHÍ MINH

CHỨC DANH	HỌ TÊN	CHỮ KÝ
THỰC HIỆN	TRẦN VIỆT CHIẾN	
KIỂM TRA	NGUYỄN VĂN HÙNG	
CNDA	NGUYỄN BỬU KIỆT	
CHỦ TRÌ TK	NGUYỄN VĂN PHÁT	

CÔNG TRÌNH: ĐƯỜNG VÀO TRUNG TÂM HÀNH CHÍNH THỊ TRẤN VĨNH THẠNH
ĐỊA ĐIỂM: XÃ VĨNH THẠNH, THÀNH PHỐ CẦN THƠ
THIẾT KẾ BẢN VẼ THI CÔNG

TÊN HẠN VẼ: TRẮC NGANG THIẾT KẾ TUYẾN CHÍNH

TỶ LỆ	BẢN VẼ SỐ
NGÀY HOÀN THÀNH : / /2026	
KÍ HIỆU HỒ SƠ: /CKT/ĐVTC/	

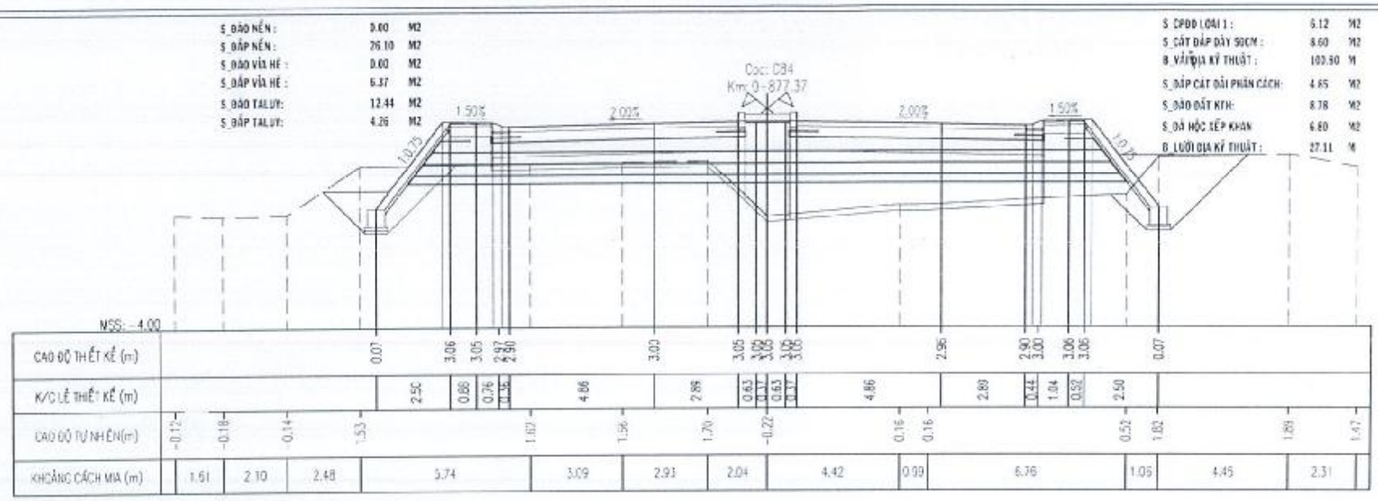

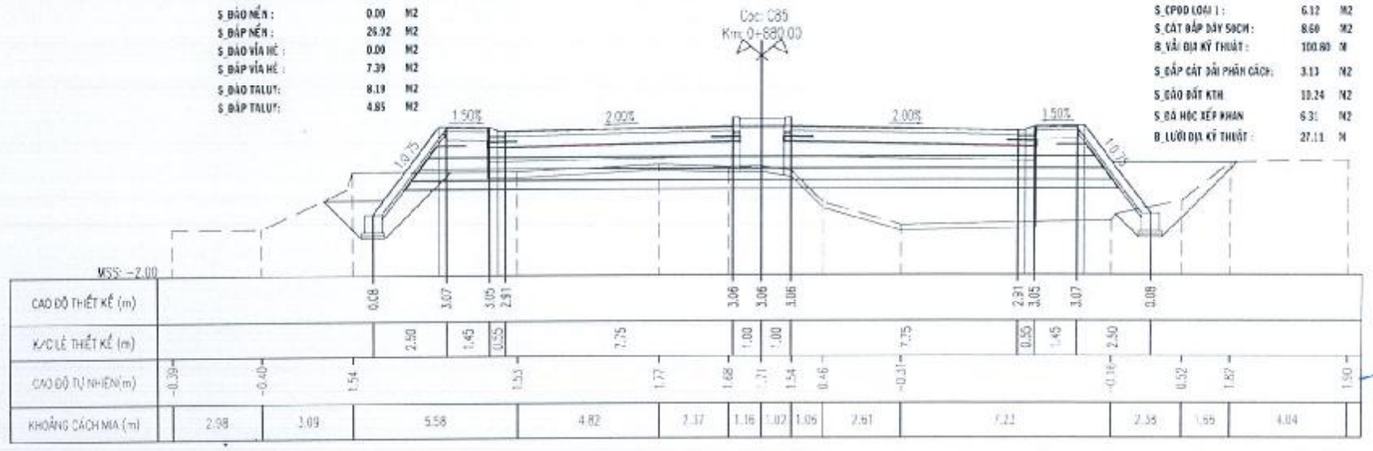

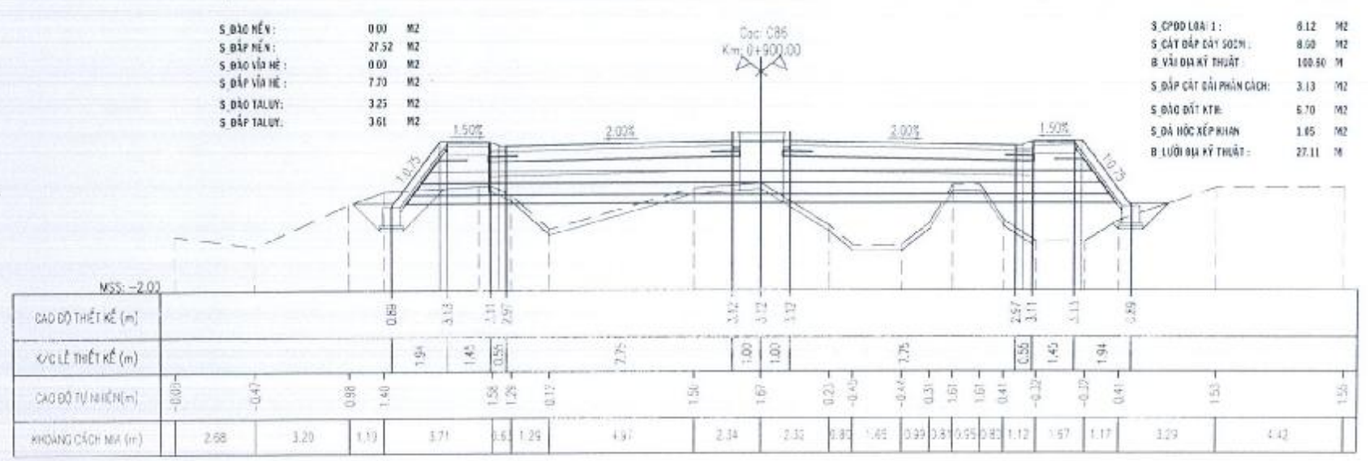

PHÒNG KINH TẾ
XÃ VĨNH THẠNH
THẨM ĐỊNH
Theo Văn bản số: 36/TTĐ-PKT
Ngày 12 tháng 10 năm 2026
Người thẩm định ký tên
Dư Chế Tâm

ỦY BAN NHÂN DÂN
XÃ VĨNH THẠNH
PHÊ DUYỆT
Theo Quyết định số: 1914/QĐ-UBND
Ngày 14 tháng 10 năm 2026
Người phê duyệt ký tên:
Lê Phước Hưng

CÔNG TY CỔ PHẦN TƯ VẤN XÂY DỰNG QUỐC HỮU
THẨM TRA
Theo Văn bản số: 16/BCTT
Ngày 25 tháng 9 năm 2026
Chủ trì bộ môn ký tên
Nguyễn Thúy Hòa

ĐƠN VỊ TƯ VẤN	GIÁM ĐỐC	CHỨC DANH	HỌ TÊN	CHỮ KÝ
CÔNG TY TNHH TƯ VẤN XÂY DỰNG NAM CHÍ Construction Consulting Co., Ltd Đ/C: 73/5 A12 KP VIỆT NGHỆ TĨNH, PHƯỜNG BÌNH THẠNH, THÀNH PHỐ HỒ CHÍ MINH ĐIỆN THOẠI: (08) 54451873; FAX: (84) (08) 54451874	PHẠM SƠN	THỰC HIỆN	TRẦN VIỆT CHIẾN	
		KIỂM TRA	NGUYỄN VĂN HÙNG	
		CNDA	NGUYỄN BỬU KIỆT	
		CHỦ TRÌ TK	NGUYỄN VĂN PHÁT	

CÔNG TRÌNH: ĐƯỜNG VÀO TRUNG TÂM HÀNH CHÍNH THỊ TRẤN VĨNH THẠNH
ĐỊA ĐIỂM: XÃ VĨNH THẠNH, THÀNH PHỐ CẦN THƠ
THIẾT KẾ BẢN VẼ THI CÔNG

TÊN BẢN VẼ: TRẮC NGANG THIẾT KẾ TUYẾN CHÍNH

TỶ LỆ | BẢN VẼ SỐ
NGÀY HOÀN THÀNH : / /2026
KÝ HIỆU HỒ SƠ: /CKT/ĐVTC/

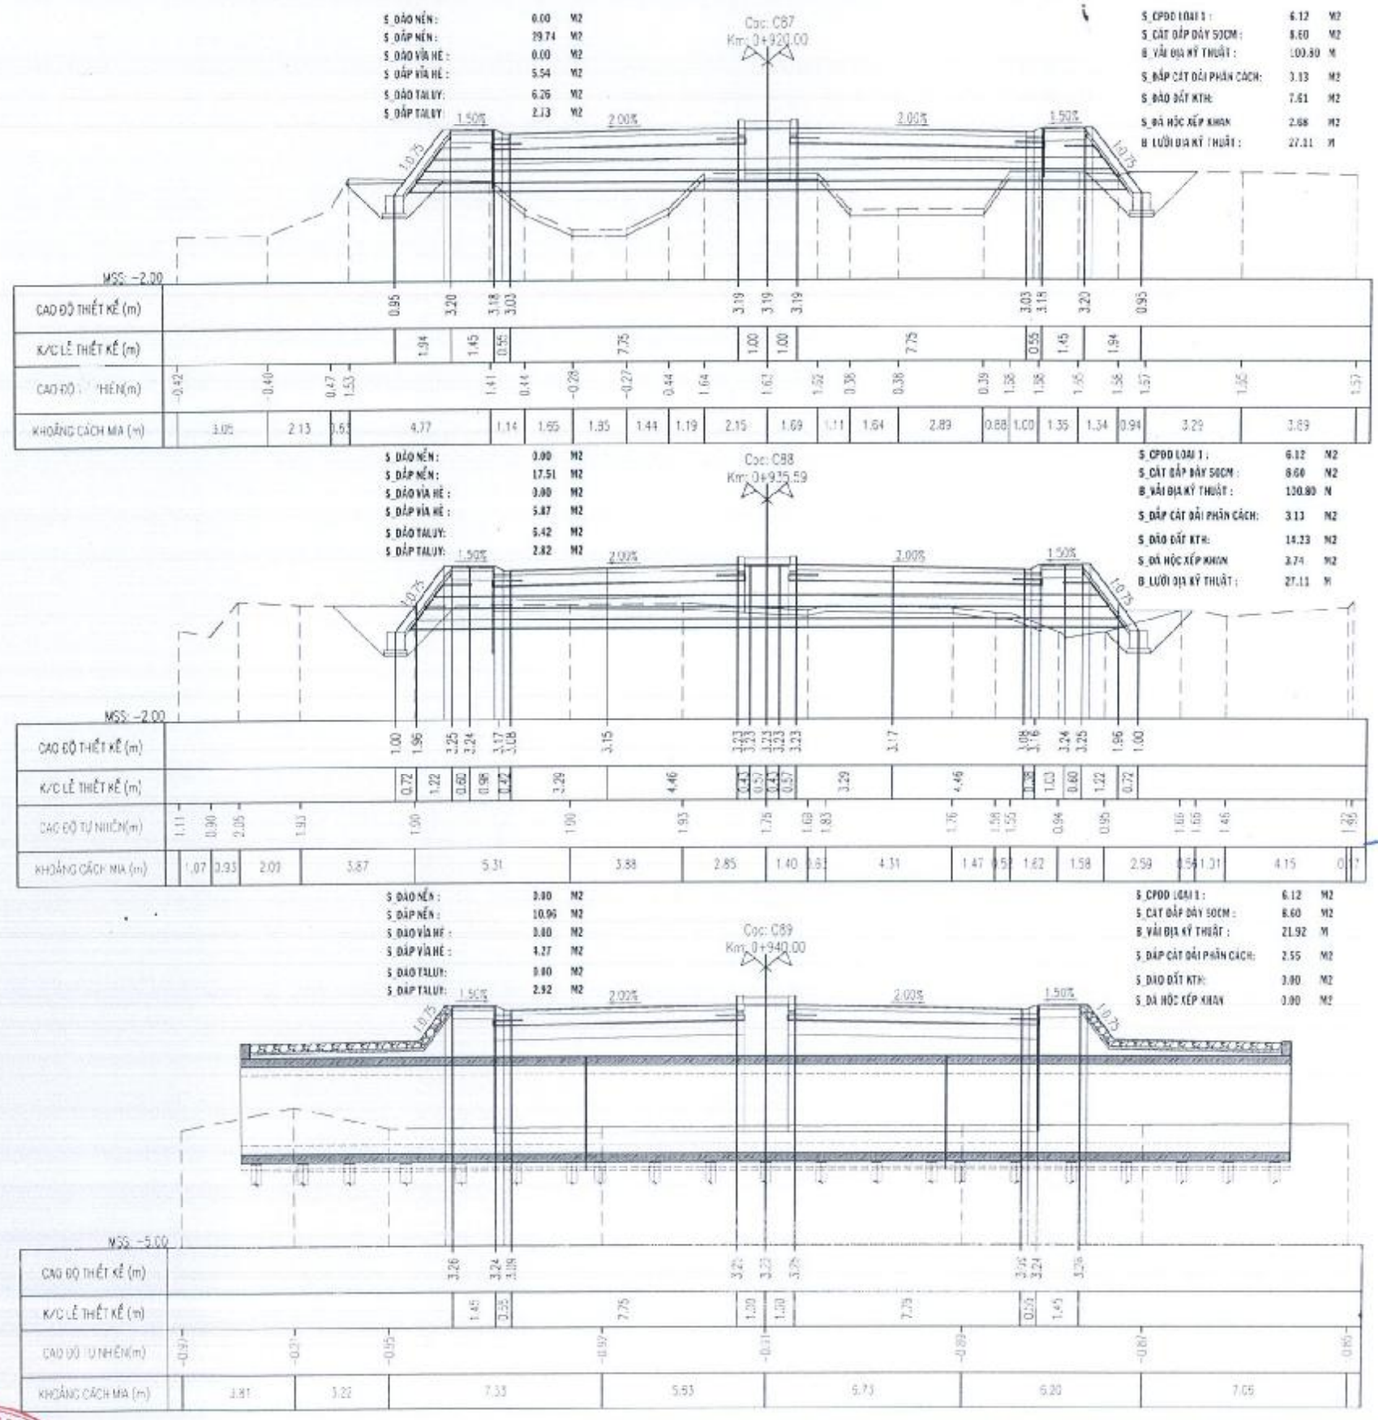

PHÒNG KINH TẾ
XÃ VĨNH THẠNH

THẨM ĐỊNH
Theo Văn bản số: 36 /TĐ-PKT
Ngày 12 tháng 12 năm 2025
Người thẩm định ký tên

Đư Chế Tâm

ỦY BAN NHÂN DÂN
XÃ VĨNH THẠNH

PHÊ DUYỆT
Theo Quyết định số: 2914/QĐ-UBND
Ngày 14 tháng 12 năm 2025
Người phê duyệt ký tên:

Lê Phước Hưng

CÔNG TY CỔ PHẦN TƯ VẤN XÂY DỰNG QUỐC HỮU

THẨM TRA
Theo Văn bản số 16 /BCTT
Ngày 25 tháng 12 năm 2025
Chủ trì bộ môn ký tên

Nguyễn Thúy Hòa

ĐƠN VỊ TƯ VẤN	CHỨC DANH	HỌ TÊN	CHỮ KÝ	CÔNG TRÌNH:	TÊN BẢN VẼ	TỶ LỆ	BẢN VẼ SỐ
CÔNG TY TNHH TƯ VẤN XÂY DỰNG NAM CHÍ Construction Consulting Co., Ltd Đ/C: 19/9 A12 KÔ VIỆT NGHỆ TĨNH, PHƯỜNG BÌNH THẠNH, THÀNH PHỐ HỒ CHÍ MINH ĐIỆN THOẠI: (08) 54451873; FAX: (84) (08) 54451874 PHAN SƠN	THỰC HIỆN	TRẦN VIỆT CHIẾN		ĐƯỜNG VÀO TRUNG TÂM HÀNH CHÍNH THỊ TRẤN VĨNH THẠNH ĐỊA ĐIỂM: XÃ VĨNH THẠNH, THÀNH PHỐ CẦN THƠ THIẾT KẾ BẢN VẼ THI CÔNG	TRẮC NGANG THIẾT KẾ TUYẾN CHÍNH		
	KIỂM TRA	NGUYỄN VĂN HÙNG				NGÀY HOÀN THÀNH: / /2025	
	CNDA	NGUYỄN BỬU KIỆT					
	CHỦ TRÌ TK	NGUYỄN VĂN PHÁT				KÍ HIỆU HỒ SƠ: .../SKT/BVTC/	

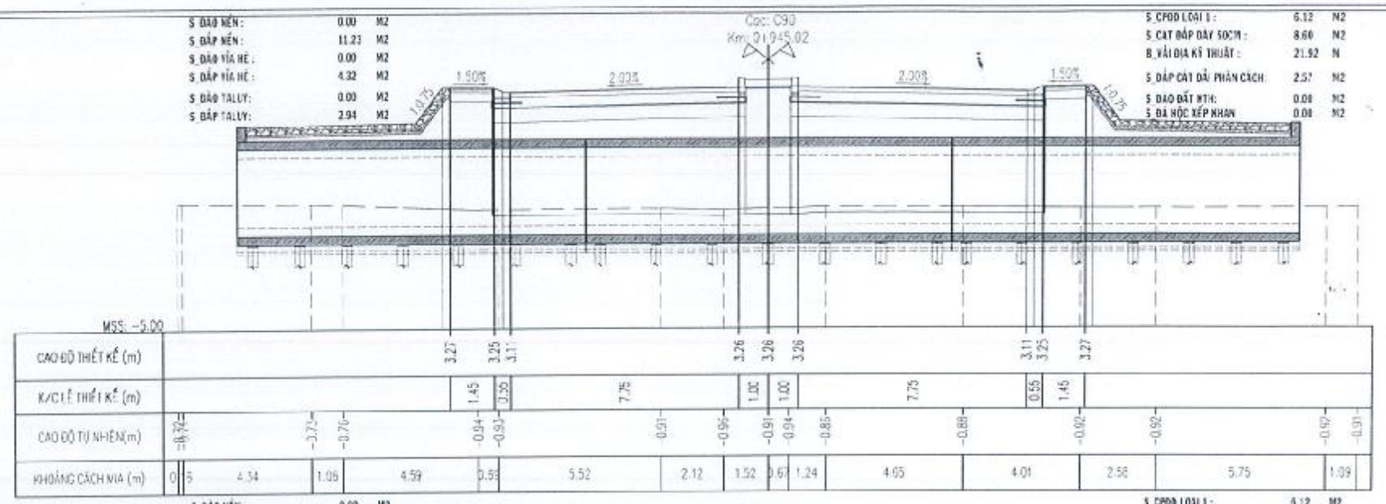

PHÒNG KINH TẾ
XÃ VĨNH THẠNH
THẨM ĐỊNH
Theo Văn bản số: 36/TĐ-PKT
Ngày 12 tháng 10 năm 2026.
Người thẩm định ký tên

Dư Chế Tâm

ỦY BAN NHÂN DÂN
XÃ VĨNH THẠNH
PHÊ DUYỆT
Theo Quyết định số: 2914/QĐ-UBND
Ngày 14 tháng 10 năm 2026.
Người phê duyệt ký tên:

Lê Phước Hưng

CÔNG TY CỔ PHẦN TƯ VẤN XÂY DỰNG QUỐC HỮU
THẨM TRA
Theo Văn bản số: 16/BC-CT
Ngày 25 tháng 9 năm 2026
Chủ trì bộ môn ký tên

Nguyễn Thúy Hòa

ĐƠN VỊ TƯ VẤN
CÔNG TY TNHH TƯ VẤN XÂY DỰNG
NAM CHÍ
Construction Consulting Co., Ltd.
Đ/C: 79/5 A12 XÔ VIẾT NGHỆ TĨNH, PHƯỜNG BÌNH THẠNH THÀNH PHỐ HỒ CHÍ MINH
ĐIỆN THOẠI: (08) 54451873, FAX: (84) (08) 54451874

CÔNG TY TRÁCH NHIỆM HỮU HẠN TƯ VẤN XÂY DỰNG NAM CHÍ
M.S.D.N: 0303585112-C.T.T.N.H.H
Q. BÌNH THẠNH - T.P HỒ CHÍ MINH

PHẠM SƠN

CHỨC DANH	HỌ TÊN	CHỮ KÝ
THỰC HIỆN	TRẦN VIỆT CHIẾN	
KIỂM TRA	NGUYỄN VĂN HÙNG	
CNĐA	NGUYỄN BỬU KIỆT	
CHỦ TRÌ TK	NGUYỄN VĂN PHÁT	

CÔNG TRÌNH: ĐƯỜNG VÀO TRUNG TÂM HÀNH CHÍNH THỊ TRẤN VĨNH THẠNH
ĐỊA ĐIỂM: XÃ VĨNH THẠNH, THÀNH PHỐ CẦN THƠ
THIẾT KẾ BẢN VẼ THI CÔNG

TÊN BẢN VẼ: TRẮC NGANG THIẾT KẾ TUYẾN CHÍNH

TỶ LỆ:
BẢN VẼ SỐ:
NGÀY HOÀN THÀNH: / /2026
KÍ HIỆU HỒ SƠ: .../KT/BVTC/

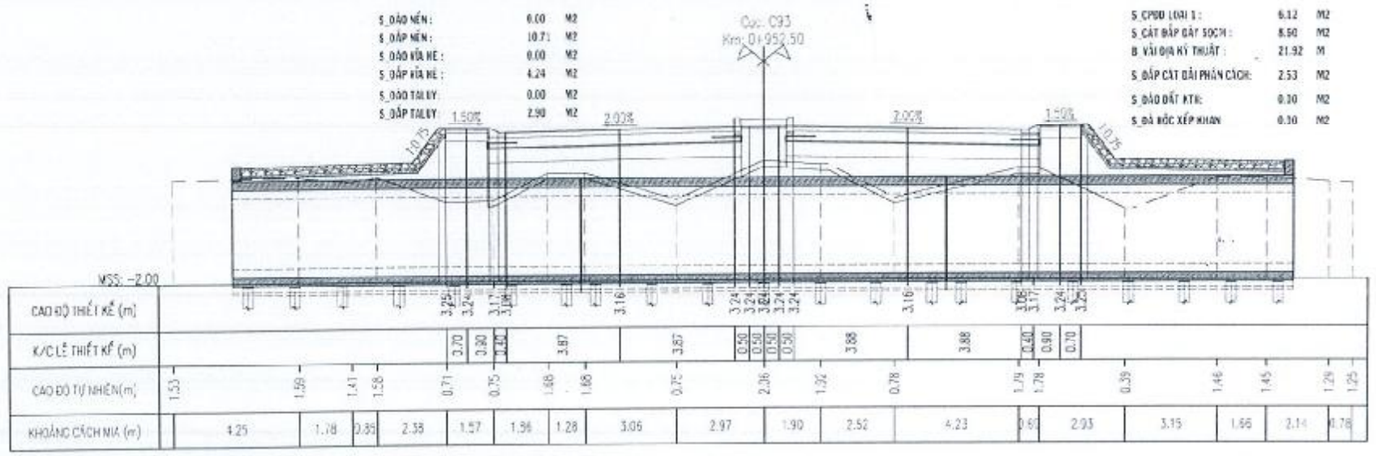

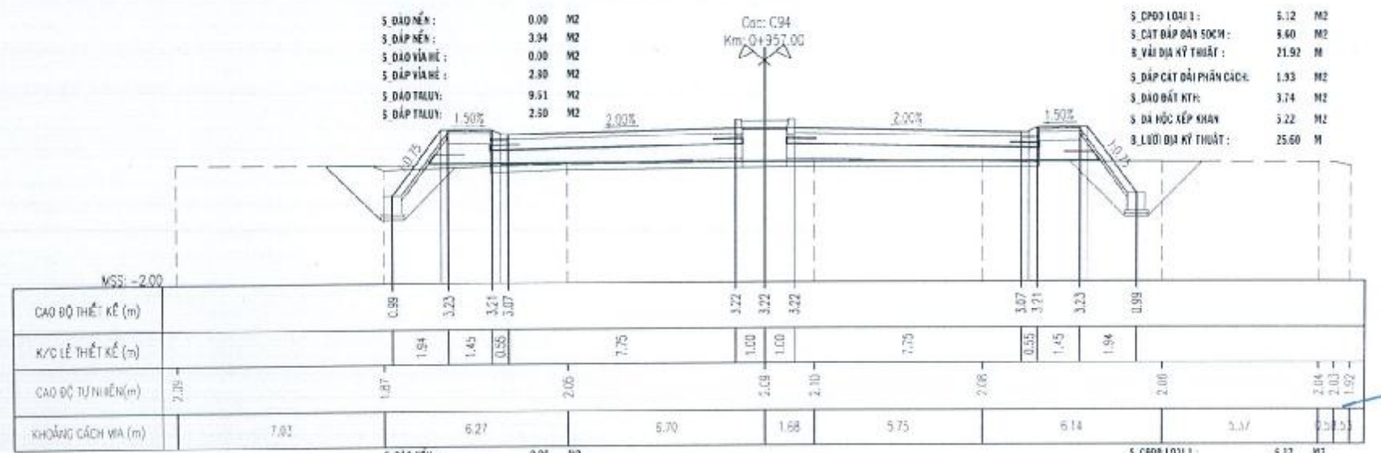

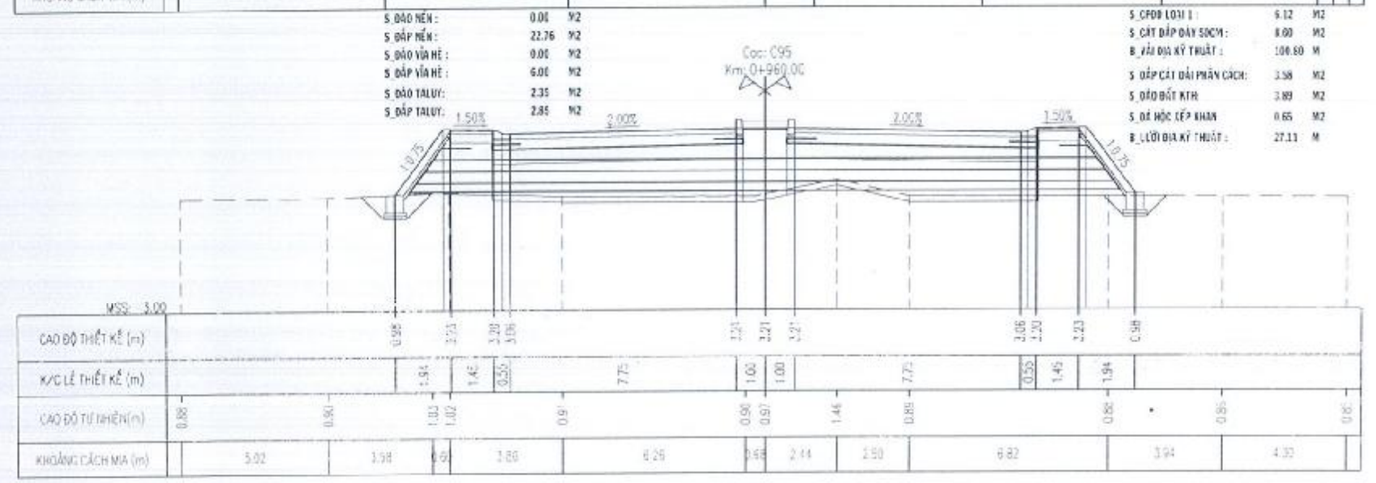

PHÒNG KINH TẾ
XÃ VĨNH THẠNH
THẨM ĐỊNH
Theo Văn bản số: 36/TTB-PKT
Ngày 12 tháng 10 năm 2026
Người thẩm định ký tên
Đỗ Chế Tâm

ỦY BAN NHÂN DÂN
XÃ VĨNH THẠNH
PHÊ DUYỆT
Theo Quyết định số: 2914/QĐ-UBND
Ngày 14 tháng 10 năm 2026
Người phê duyệt ký tên:
Lê Phước Hưng

CÔNG TY CỔ PHẦN TƯ VẤN XÂY DỰNG QUỐC HỮU
THẨM TRA
Theo Văn bản số: 16/BCTT
Ngày 25 tháng 9 năm 2026
Chủ trì bộ môn ký tên
Nguyễn Thúy Hòa

ĐƠN VỊ TƯ VẤN	CHỨC DANH	HỌ TÊN	CHỮ KÝ	CÔNG TRÌNH	TÊN BẢN VẼ	TỶ LỆ	BẢN VẼ SỐ
CÔNG TY TNHH TƯ VẤN XÂY DỰNG NAM CHÍ Construction Consulting Co., Ltd ĐỊA CHỈ: 79/5A12 KỲ VIỆT NGHỆ TĨNH, PHƯỜNG BÌNH THẠNH, THÀNH PHỐ HỒ CHÍ MINH ĐIỆN THOẠI: (08) 54451873; FAX: (84) (08) 54451874 PHẠM SƠN	THỰC HIỆN	TRẦN VIỆT CHIẾN		ĐƯỜNG VÀO TRUNG TÂM HÀNH CHÍNH THỊ TRẤN VĨNH THẠNH ĐỊA ĐIỂM: XÃ VĨNH THẠNH, THÀNH PHỐ CẦN THƠ THIẾT KẾ BẢN VẼ THI CÔNG	TRẮC NGANG THIẾT KẾ TUYẾN CHÍNH		
	KIỂM TRA	NGUYỄN VĂN HÙNG				NGÀY HOÀN THÀNH: / /2026	
	CNĐA	NGUYỄN BỬU KIỆT				KÍ HIỆU HỒ SƠ: .../CKT/BVTC/	
	CHỦ TRÌ TK	NGUYỄN VĂN PHÁT					

CÔNG TY TRÁCH NHIỆM HỮU HẠN TƯ VẤN XÂY DỰNG NAM CHÍ
M.S.D.N: 0303685112-C.T.T.N.H.H
GIÁM ĐỐC
Q. BÌNH THẠNH, T.P HỒ CHÍ MINH

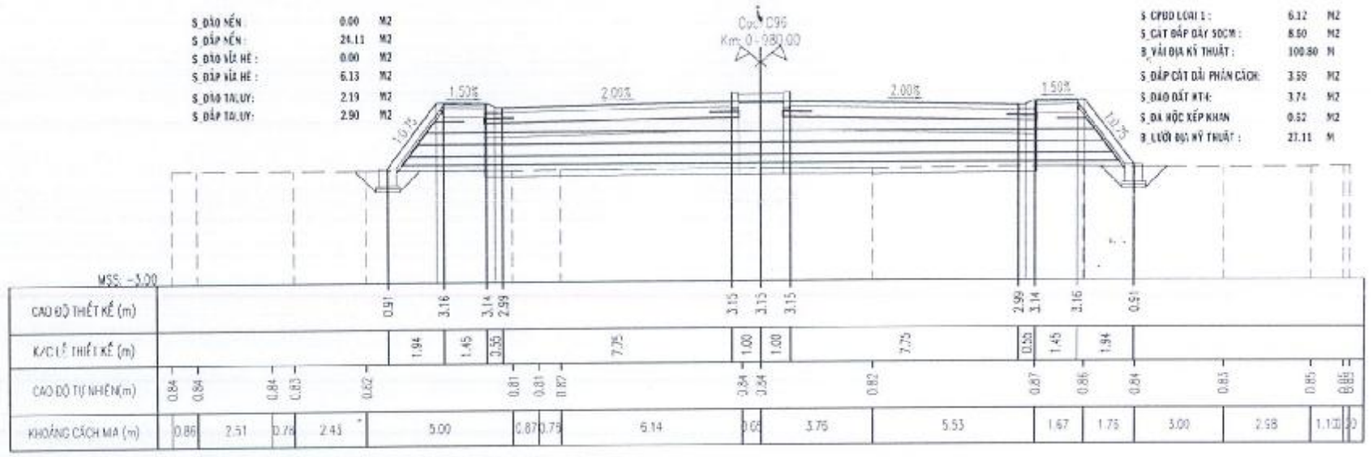

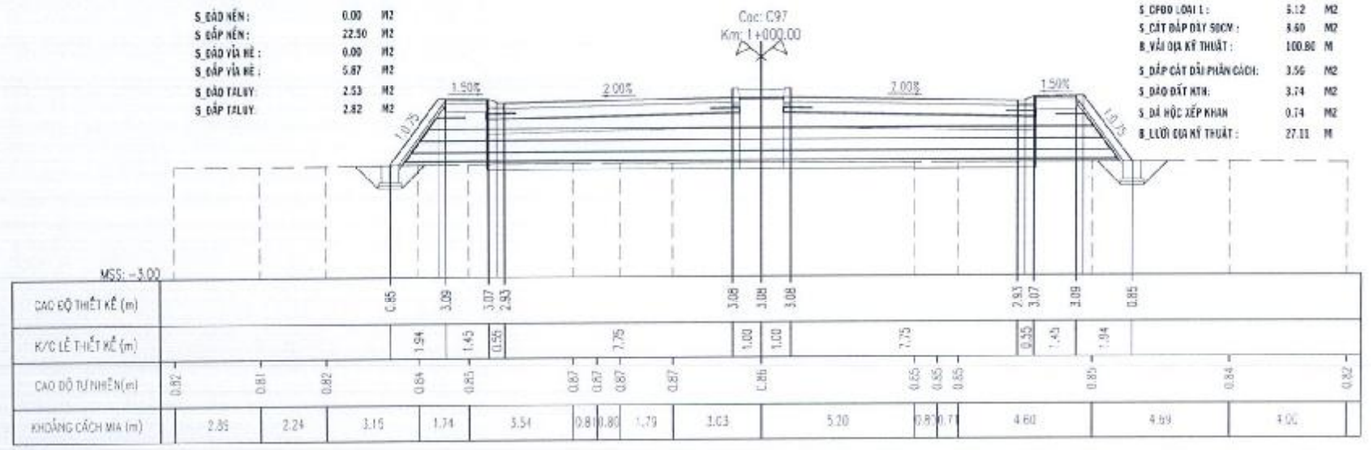

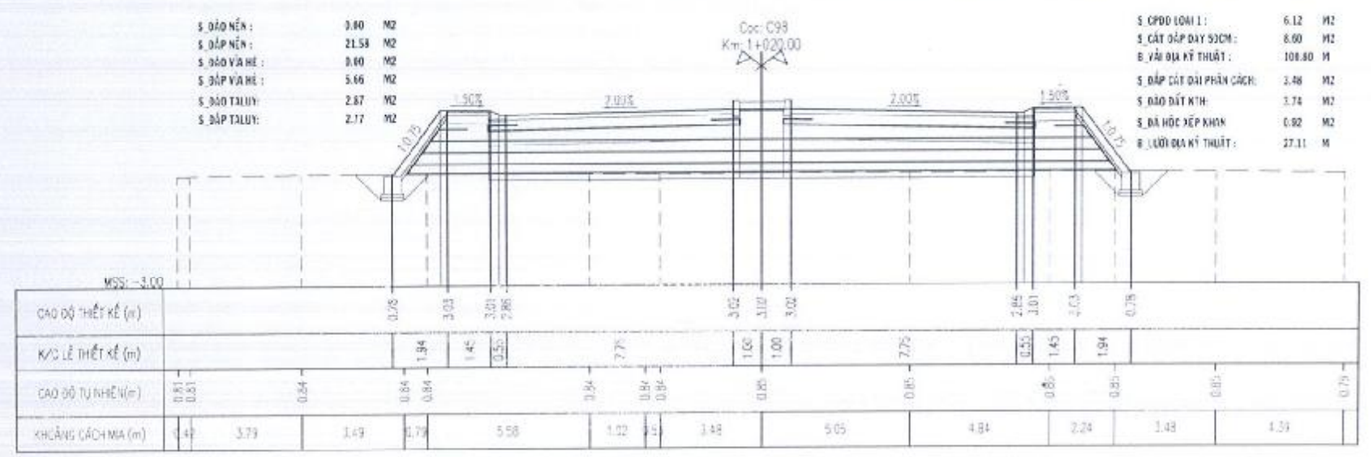

PHÒNG KINH TẾ
XÃ VĨNH THẠNH

THẨM ĐỊNH
Theo Văn bản số: 36 /TĐ-PKT
Ngày 12 tháng 10 năm 2025
Người thẩm định ký tên

Dư Chế Tâm

ỦY BAN NHÂN DÂN
XÃ VĨNH THẠNH

PHÊ DUYỆT
Theo Quyết định số: 2914/QĐ-UBND
Ngày 14 tháng 10 năm 2025
Người phê duyệt ký tên:

Lê Phước Hưng

CÔNG TY CỔ PHẦN TƯ VẤN XÂY DỰNG QUỐC HỮU

THẨM TRA
Theo Văn bản số: 16/BCTT
Ngày 25 tháng 9 năm 2026
Chủ trì bộ môn ký tên

Nguyễn Thúy Hòa

ĐƠN VỊ TƯ VẤN
CÔNG TY TNHH TƯ VẤN XÂY DỰNG
NAM CHÍ
Construction Consulting Co., Ltd
Đ/C: 79/5 A12 XÔ VIẾT NGHỆ TĨNH, PHƯỜNG BÌNH THẠNH THÀNH PHỐ HỒ CHÍ MINH
ĐIỆN THOẠI: (08) 54451873, FAX: (84) (08) 54451874

CÔNG TY TRÁCH NHIỆM HỮU HẠN TƯ VẤN XÂY DỰNG NAM CHÍ
M.S.D.N: 0303685112-C.T.S.N.H.H
Q. BÌNH THẠNH T.P HỒ CHÍ MINH

PHẠM SƠN

CHỨC DANH	HỌ TÊN	CHỮ KÝ
THỰC HIỆN	TRẦN VIỆT CHIẾN	
KIỂM TRA	NGUYỄN VĂN HÙNG	
CNDA	NGUYỄN BỬU KIỆT	
CHỦ TRÌ TK	NGUYỄN VĂN PHÁT	

CÔNG TRÌNH: ĐƯỜNG VÀO TRUNG TÂM HÀNH CHÍNH THỊ TRẤN VĨNH THẠNH

ĐỊA ĐIỂM: XÃ VĨNH THẠNH, THÀNH PHỐ CẦN THƠ

THIẾT KẾ BẢN VẼ THI CÔNG

TÊN BẢN VẼ: TRẮC NGANG THIẾT KẾ TUYẾN CHÍNH

TỶ LỆ:

BẢN VẼ SỐ:

NGÀY HOÀN THÀNH: / /2026

KÍ HIỆU HỒ SƠ: /CKT/ĐNTC/

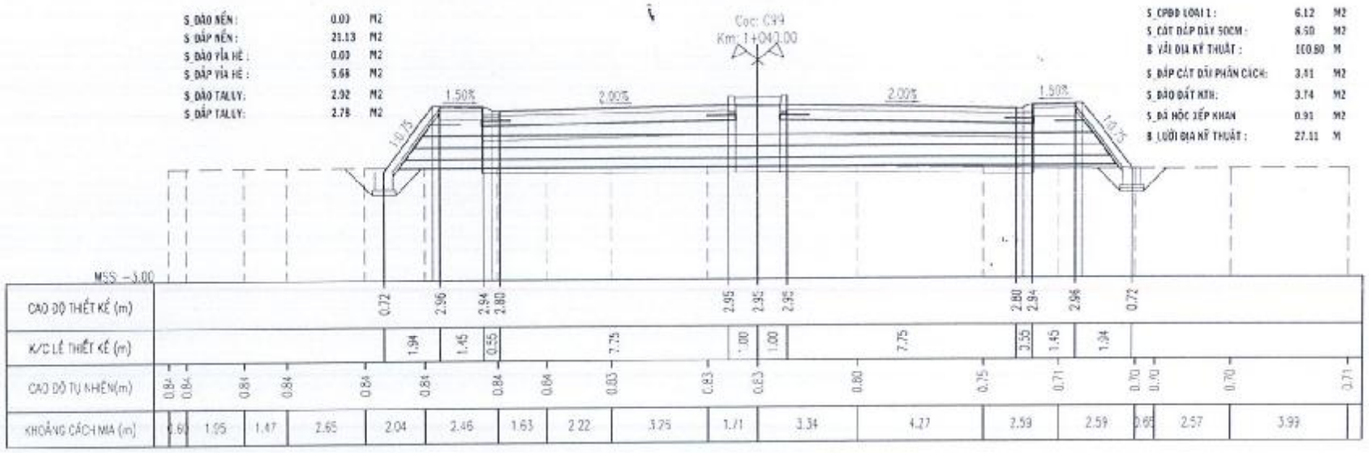

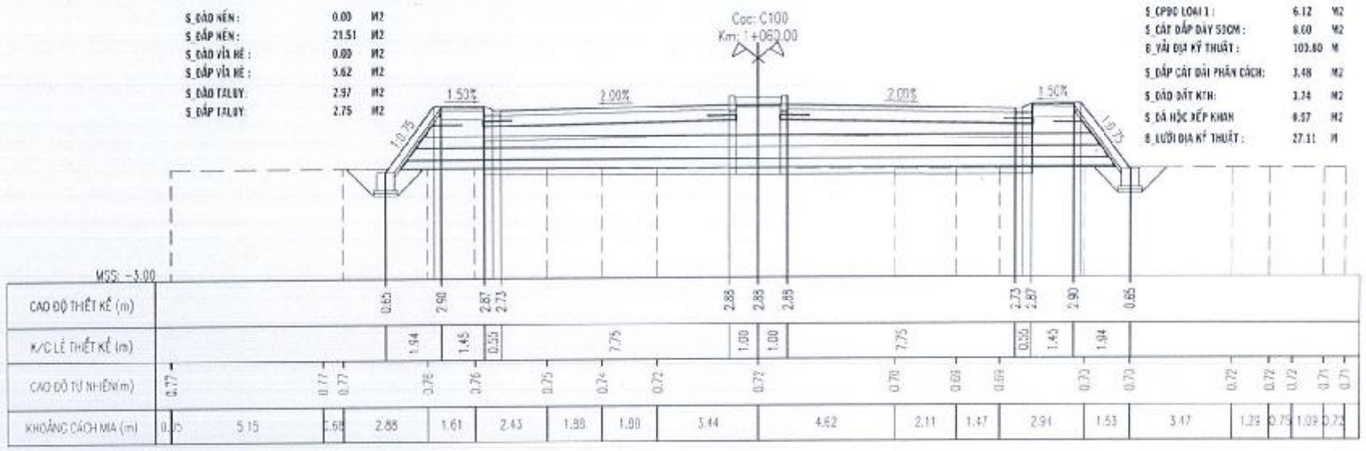

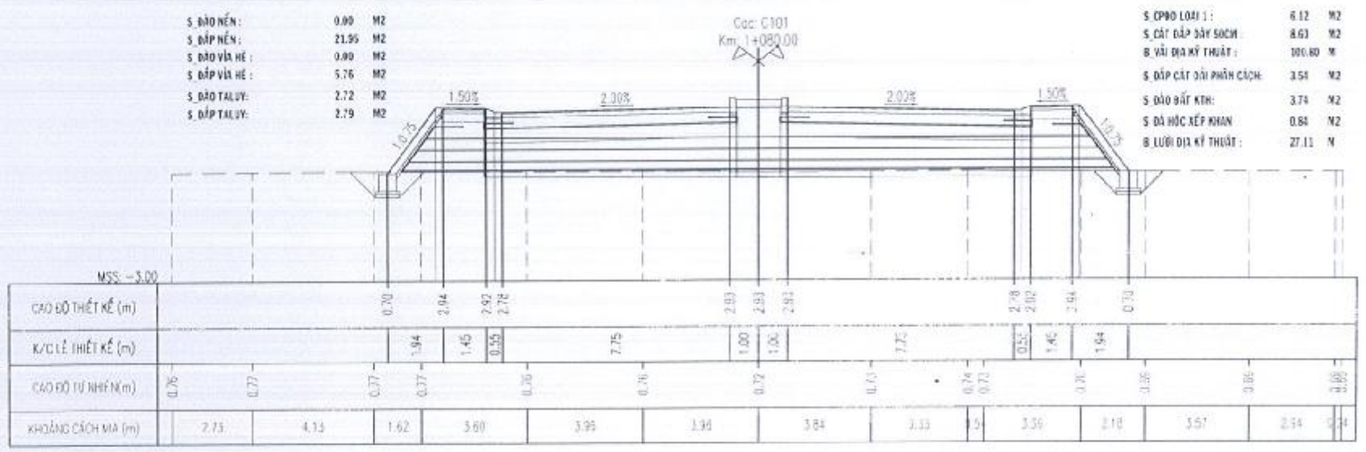

PHÒNG KINH TẾ
XÃ VĨNH THẠNH
THẨM ĐỊNH
Theo Văn bản số: 36/TB-PKT
Ngày 12 tháng 10 năm 2026
Người thẩm định ký tên
Dư Chế Tâm

ỦY BAN NHÂN DÂN
XÃ VĨNH THẠNH
PHÊ DUYỆT
Theo Quyết định số: 2214/QĐ-UBND
Ngày 14 tháng 10 năm 2026
Người phê duyệt ký tên:
Lê Phước Hưng

CÔNG TY CỔ PHẦN TƯ VẤN XÂY DỰNG QUỐC HỮU
THẨM TRA
Theo Văn bản số: 16/BCTT
Ngày 25 tháng 9 năm 2026
Chủ trì bộ môn ký tên
Nguyễn Thúy Hòa

ĐƠN VỊ TƯ VẤN				CÔNG TRÌNH:	TÊN BẢN VẼ	TỶ LỆ	BẢN VẼ SỐ
CÔNG TY TNHH TƯ VẤN XÂY DỰNG NAM CHÍ Construction Consulting Co., Ltd Đ/C: 79/5 A12 XÔ VIẾT NGHỆ TĨNH, PHƯỜNG BÌNH THẠNH THÀNH PHỐ HỒ CHÍ MINH KIẾN THỊA: (08) 54451873; FAX: (84) (08) 54451874	GIÁM ĐỐC: PHẠM SƠN	CHỨC DANH	HỌ TÊN	CHỮ KÝ	ĐƯỜNG VÀO TRUNG TÂM HÀNH CHÍNH THỊ TRẤN VĨNH THẠNH	TRẮC NGANG THIẾT KẾ TUYẾN CHÍNH		
		THỰC HIỆN	TRẦN VIỆT CHIẾN		ĐỊA ĐIỂM: XÃ VĨNH THẠNH, THÀNH PHỐ CẦN THƠ		NGÀY HOÀN THÀNH : / /2026	
		KIỂM TRA	NGUYỄN VĂN HÙNG		THIẾT KẾ BẢN VẼ THI CÔNG		KÍ HIỆU HỒ SƠ: /CKT/BVTC/	
		CNDA	NGUYỄN BỬU KIỆT					
		CHỦ TRÌ TK	NGUYỄN VĂN PHÁT					

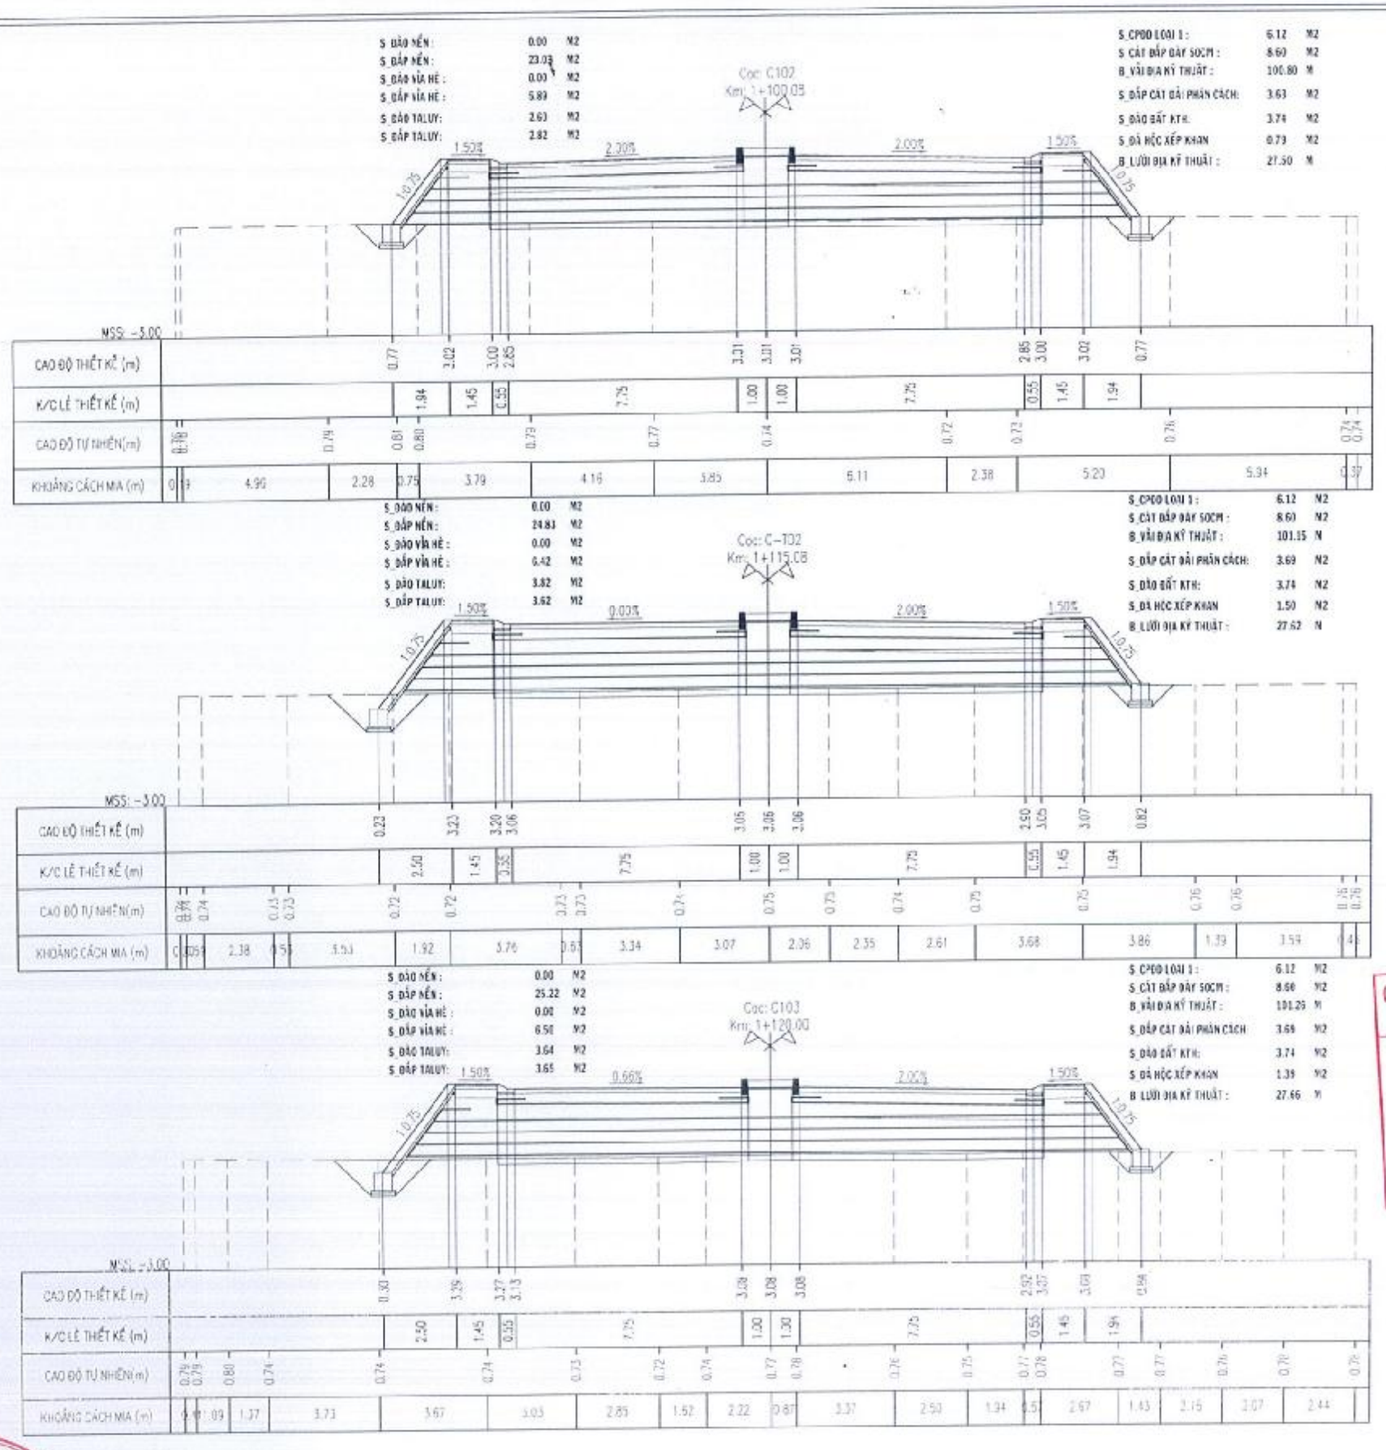

PHÒNG KINH TẾ
XÃ VĨNH THẠNH
THẨM ĐỊNH
Theo Văn bản số: 36 /TĐ-PKT
Ngày 12 tháng 10 năm 2026
Người thẩm định ký tên

Dư Chế Tâm

ỦY BAN NHÂN DÂN
XÃ VĨNH THẠNH
PHÊ DUYỆT
Theo Quyết định số: 2914/QĐ-UBND
Ngày 14 tháng 10 năm 2026
Người phê duyệt ký tên:

Lê Phước Hưng

CÔNG TY CỔ PHẦN TƯ VẤN XÂY DỰNG QUỐC HỮU
THẨM TRA
Theo Văn bản số: 19 /BCTT
Ngày 25 tháng 9 năm 2026
Chủ trì bộ môn ký tên

Nguyễn Thúy Hòa

ĐƠN VỊ TƯ VẤN
CÔNG TY TNHH TƯ VẤN XÂY DỰNG
NAM CHÍ
Construction Consulting Co., Ltd.
Đ/C: 79/5 A12 XÔ VIẾT NGHỆ TĨNH, PHƯỜNG BÌNH THẠNH, THÀNH PHỐ HỒ CHÍ MINH
ĐIỆN THOẠI: (08) 54451875; FAX: (84) (08) 54451874

CÔNG TY TRÁCH NHIỆM HỮU HẠN TƯ VẤN XÂY DỰNG NAM CHÍ

PHẠM SƠN

CHỨC DANH	HỌ TÊN	CHỮ KÝ
THỰC HIỆN	TRẦN VIỆT CHIẾN	
KIỂM TRA	NGUYỄN VĂN HÙNG	
CNDA	NGUYỄN BỬU KIỆT	
CHỦ TRÌ TK	NGUYỄN VĂN PHÁT	

CÔNG TRÌNH: ĐƯỜNG VÀO TRUNG TÂM HÀNH CHÍNH THỊ TRẤN VĨNH THẠNH
ĐỊA ĐIỂM: XÃ VĨNH THẠNH, THÀNH PHỐ CẦN THƠ
THIẾT KẾ BẢN VẼ THI CÔNG

TÊN BẢN VẼ: TRẮC NGANG THIẾT KẾ TUYẾN CHÍNH

TỶ LỆ:
BẢN VẼ SỐ:
NGÀY HOÀN THÀNH : / /2025
KÍ HIỆU HỒ SƠ: ...../CKCT/BVTC/

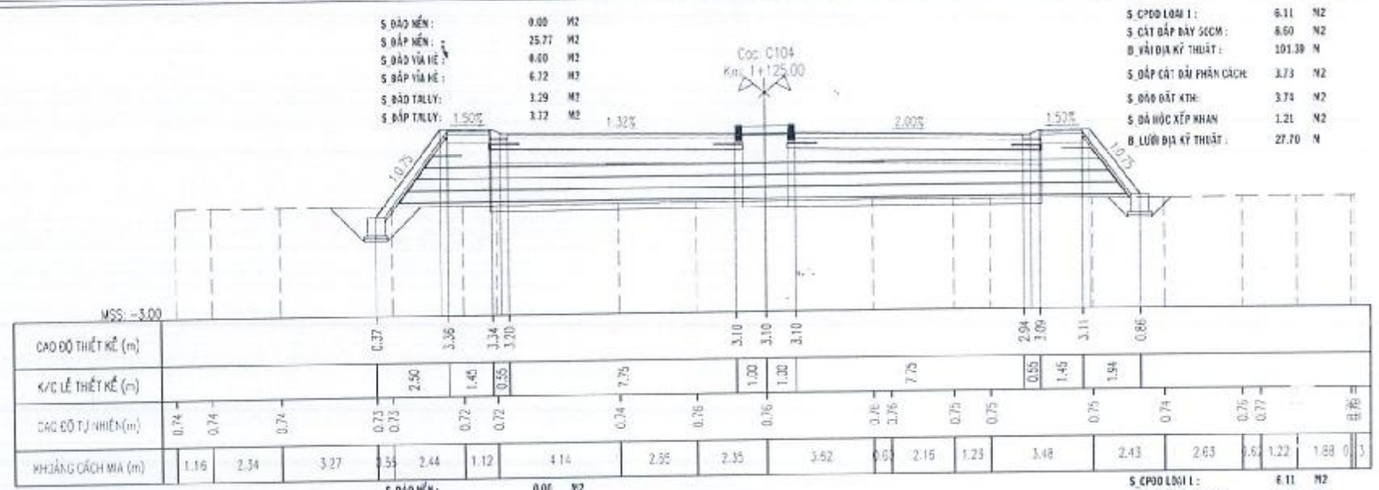

PHÒNG KINH TẾ
XÃ VĨNH THẠNH
THẨM ĐỊNH
Theo Văn bản số: 36/TTB-PKT
Ngày 12 tháng 12 năm 2025
Người thẩm định ký tên

Đư Chế Tâm

ỦY BAN NHÂN DÂN
XÃ VĨNH THẠNH
PHÊ DUYỆT
Theo Quyết định số: 2914/QĐ-UBND
Ngày 14 tháng 10 năm 2025
Người phê duyệt ký tên:

Lê Phước Hưng

CÔNG TY CỔ PHẦN TƯ VẤN XÂY DỰNG QUỐC HỮU
THẨM TRA
Theo Văn bản số: 120/BCTT
Ngày 25 tháng 9 năm 2026
Chủ trì bộ môn ký tên

Nguyễn Thúy Hòa

ĐƠN VỊ TƯ VẤN
CÔNG TY TNHH TƯ VẤN XÂY DỰNG
NAM CHÍ
Construction Consulting Co., Ltd
Đ/C: 79/5 A12 XÔ VIẾT NGHỆ TĨNH, PHƯỜNG BÌNH THẠNH, THÀNH PHỐ HỒ CHÍ MINH
ĐIỆN THOẠI: (08) 54451873; FAX: (84) (08) 54451874
GIÁM ĐỐC
PHẠM SƠN
CÔNG TY TRÁCH NHIỆM HỮU HẠN TƯ VẤN XÂY DỰNG NAM CHÍ

CHỨC DANH	HỌ TÊN	CHỮ KÝ
THỰC HIỆN	TRẦN VIỆT CHIẾN	
KIỂM TRA	NGUYỄN VĂN HÙNG	
CNĐA	NGUYỄN ĐỨU KIỆT	
CHỦ TRÌ TK	NGUYỄN VĂN PHÁT	

CÔNG TRÌNH: ĐƯỜNG VÀO TRUNG TÂM HÀNH CHÍNH THỊ TRẤN VĨNH THẠNH
ĐỊA ĐIỂM: XÃ VĨNH THẠNH, THÀNH PHỐ CẦN THƠ
THIẾT KẾ BẢN VẼ THI CÔNG

TÊN BẢN VẼ: TRẮC NGANG THIẾT KẾ TUYẾN CHÍNH

TỶ LỆ | BẢN VẼ SỐ
NGÀY HOÀN THÀNH: / /2026
KÍ HIỆU HỒ SƠ: .../CKT/BVTC/

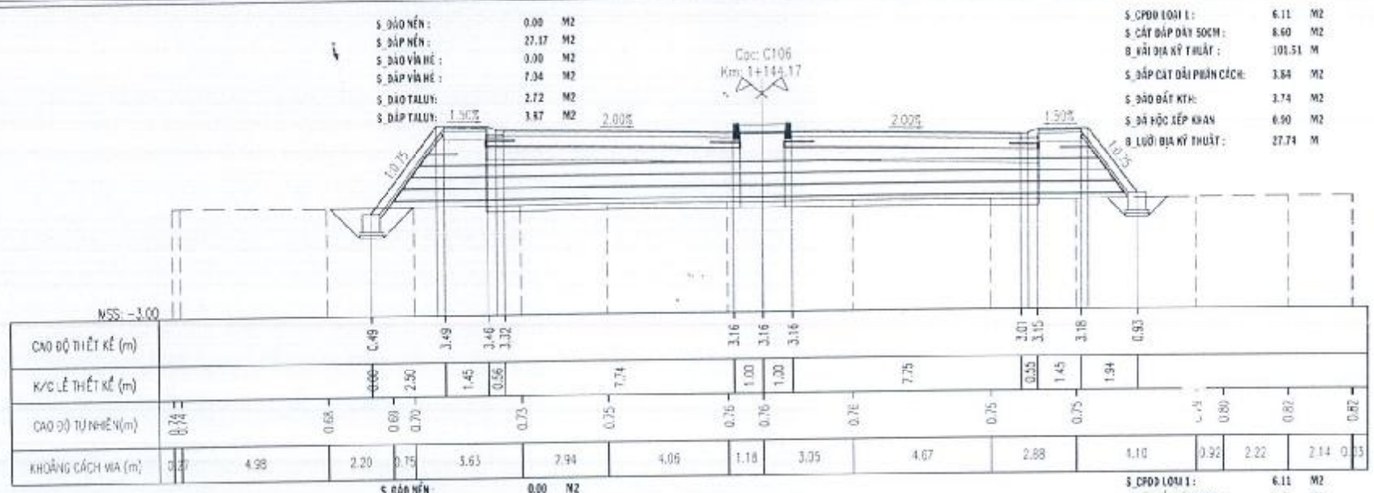

PHÒNG KINH TẾ
XÃ VĨNH THẠNH
THẨM ĐỊNH
Theo Văn bản số: 36 /TB-PKT
Ngày 12 tháng 10 năm 2026
Người thẩm định ký tên

Đỗ Phúc Xâm

ỦY BAN NHÂN DÂN
XÃ VĨNH THẠNH
PHÊ DUYỆT
Theo Quyết định số: 1914/QĐ-UBND
Ngày 14 tháng 10 năm 2026
Người phê duyệt ký tên:

Lê Phước Hưng

CÔNG TY CỔ PHẦN TƯ VẤN XÂY DỰNG QUỐC HỮU
THẨM TRA
Theo Văn bản số: 16 /BCTT
Ngày 25 tháng 9 năm 2026
Chủ trì bộ môn ký tên

Nguyễn Thúy Hòa

ĐƠN VỊ TƯ VẤN	GIÁM ĐỐC	CHỨC DANH	HỌ TÊN	CHỮ KÝ	CÔNG TRÌNH:	TÊN BẢN VẼ	TỶ LỆ	BẢN VẼ SỐ
CÔNG TY TNHH TƯ VẤN XÂY DỰNG NAM CHÍ NAM CHÍ Co., Ltd Construction Consulting Đ/C: 79/5 A12 KÔ VIỆT NGHỆ TĨNH, PHƯỜNG BÌNH THẠNH THÀNH PHỐ HỒ CHÍ MINH ĐIỆN THOẠI: (08) 54451873; FAX: (84) (08) 54451874	PHẠM SƠN	THỰC HIỆN	TRẦN VIỆT CHIẾN		ĐƯỜNG VÀO TRUNG TÂM HÀNH CHÍNH THỊ TRẤN VĨNH THẠNH	TRẮC NGANG THIẾT KẾ TUYẾN CHÍNH		
		KIỂM TRA	NGUYỄN VĂN HÙNG				NGÀY HOÀN THÀNH : / /2026	
		CNĐA	NGUYỄN BỬU KIỆT					
		CHỦ TRÌ TK	NGUYỄN VĂN PHÁT		ĐỊA ĐIỂM: XÃ VĨNH THẠNH, THÀNH PHỐ CẦN THƠ THIẾT KẾ BẢN VẼ THI CÔNG		KÍ HIỆU HỒ SƠ: .../CKT/BVTC/	

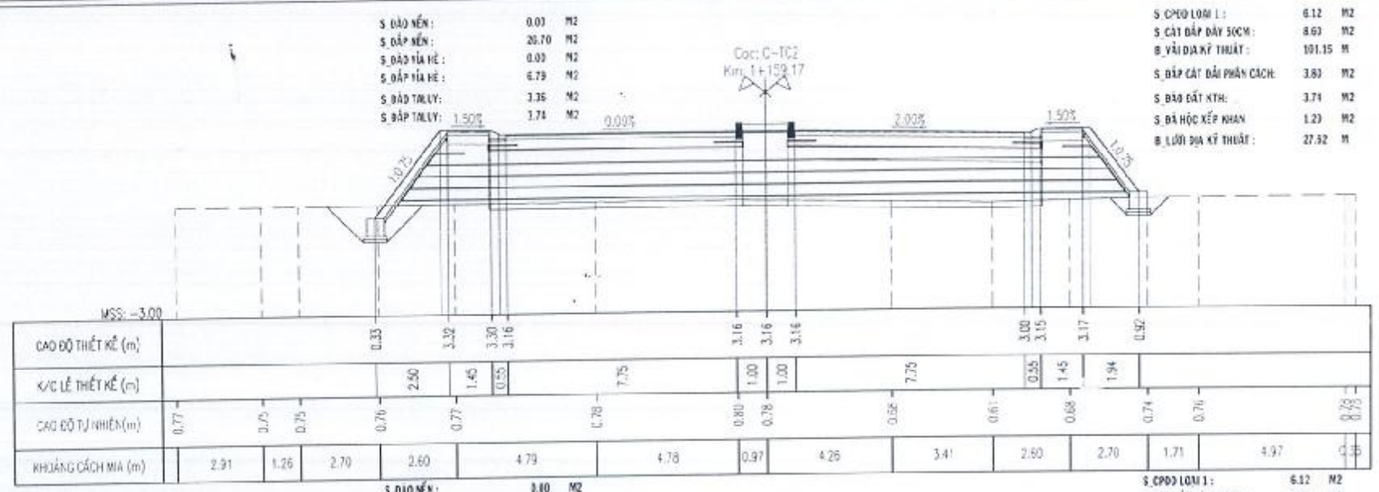

PHÒNG KINH TẾ
XÃ VĨNH THẠNH
THẨM ĐỊNH
Theo Văn bản số: 36 /TB-PKT
Ngày 12 tháng 10 năm 2026
Người thẩm định ký tên
Dư Chế Tâm

ỦY BAN NHÂN DÂN
XÃ VĨNH THẠNH
PHÊ DUYỆT
Theo Quyết định số: 2914/QĐ-UBND
Ngày 14 tháng 10 năm 2026
Người phê duyệt ký tên:
Lê Phước Hưng

CÔNG TY CỔ PHẦN TƯ VẤN XÂY DỰNG QUỐC HỮU
THẨM TRA
Theo Văn bản số: 16 /BCTT
Ngày 25 tháng 9 năm 2026
Chủ trì bộ môn ký tên
Nguyễn Thúy Hòa

ĐƠN VỊ TƯ VẤN	CHỨC DANH	HỌ TÊN	CHỮ KÝ	CÔNG TRÌNH:	TÊN BẢN VẼ	TỶ LỆ	BẢN VẼ SỐ
CÔNG TY TNHH TƯ VẤN XÂY DỰNG NAM CHÍ Construction Consulting Co., Ltd Đ/C: 79/5 A12 XÔ VIẾT NGHỆ TĨNH, PHƯỜNG BÌNH THẠNH, THÀNH PHỐ HỒ CHÍ MINH ĐIỆN THOẠI: (08) 54451875; FAX: (84) (08) 54451874	THỰC HIỆN	TRẦN VIỆT CHIẾN		ĐƯỜNG VÀO TRUNG TÂM HÀNH CHÍNH THỊ TRẤN VĨNH THẠNH ĐỊA ĐIỂM: XÃ VĨNH THẠNH, THÀNH PHỐ CẦN THƠ THIẾT KẾ BẢN VẼ THI CÔNG	TRẮC NGANG THIẾT KẾ TUYẾN CHÍNH		
	KIỂM TRA	NGUYỄN VĂN HÙNG				NGÀY HOÀN THÀNH: / /2025	
	GNDA	NGUYỄN BỬU KIỆT				KÍ HIỆU HỒ SƠ: .../CKT/BVTC/	
	CHỦ TRÌ TK	NGUYỄN VĂN PHÁT					

GIÁM ĐỐC
PHẠM SƠN

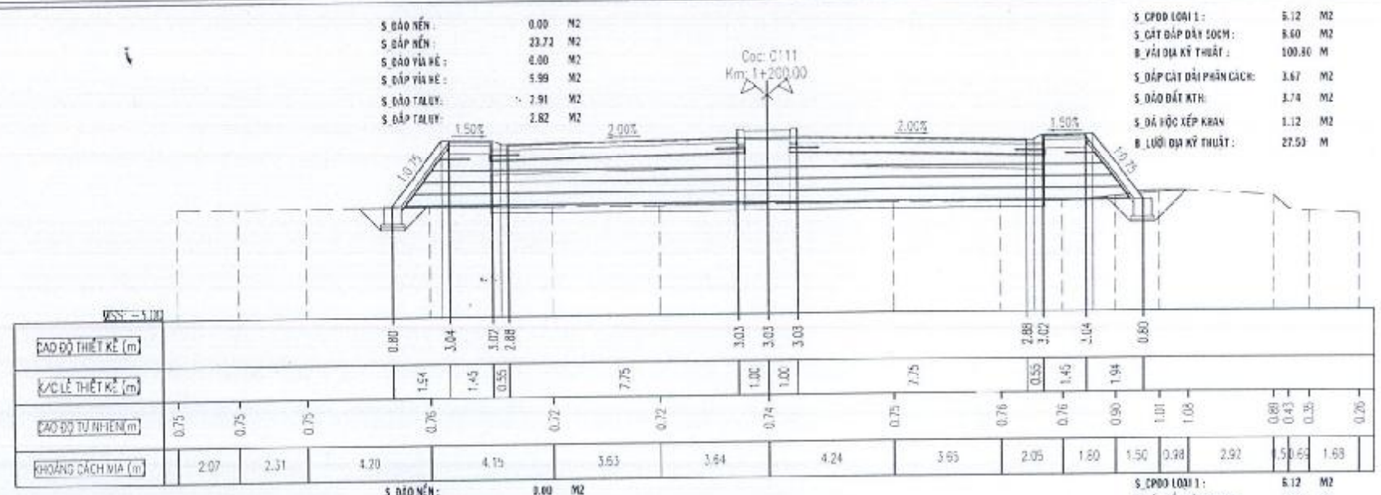

PHÒNG KINH TẾ
XÃ VĨNH THẠNH
THẨM ĐỊNH
Theo Văn bản số: 36 /TB-PKT
Ngày 12 tháng 10 năm 2025
Người thẩm định ký tên

Đỗ Thế Tâm

ỦY BAN NHÂN DÂN
XÃ VĨNH THẠNH
PHÊ DUYỆT
Theo Quyết định số: 2014/QĐ-UBND
Ngày 14 tháng 10 năm 2025
Người phê duyệt ký tên:

Lê Phước Hưng

CÔNG TY CỔ PHẦN TƯ VẤN XÂY DỰNG QUỐC HỮU
THẨM TRA
Theo Văn bản số: 16 /BCTT
Ngày 25 tháng 9 năm 2026
Chủ trì bộ môn ký tên

Nguyễn Thúy Hòa

ĐƠN VỊ TƯ VẤN
CÔNG TY TNHH TƯ VẤN XÂY DỰNG
NAM CHÍ
Construction Consulting Co., Ltd
Đ/C: 79/5 Ấp 2 Xã Việt Nghệ Tỉnh, Phường Bình Thạnh, Thành Phố Hồ Chí Minh
ĐIỆN THOẠI: (08) 54451873; FAX: (84) (08) 54451874

GIÁM ĐỐC
PHẠM SƠN

CHỨC DANH	HỌ TÊN	CHỮ KÝ
THỰC HIỆN	TRẦN VIỆT CHIẾN	
KIỂM TRA	NGUYỄN VĂN HÙNG	
CNĐA	NGUYỄN BỬU KIỆT	
CHỦ TRÌ TK	NGUYỄN VĂN PHÁT	

CÔNG TRÌNH: ĐƯỜNG VÀO TRUNG TÂM HÀNH CHÍNH THỊ TRẤN VĨNH THẠNH
ĐỊA ĐIỂM: XÃ VĨNH THẠNH, THÀNH PHỐ CẦN THƠ
THIẾT KẾ BẢN VẼ THI CÔNG

TÊN BẢN VẼ: TRẮC NGANG THIẾT KẾ TUYẾN CHÍNH
TỶ LỆ
BẢN VẼ SỐ
NGÀY HOÀN THÀNH : / /2025
KÍ HIỆU HỒ SƠ: .../CKT/BVTC/

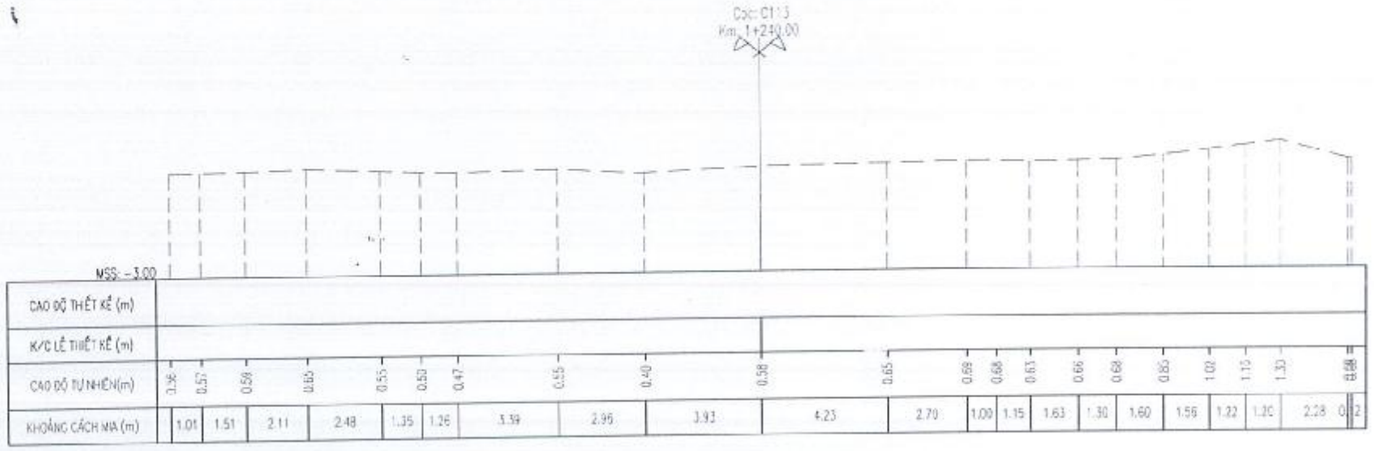

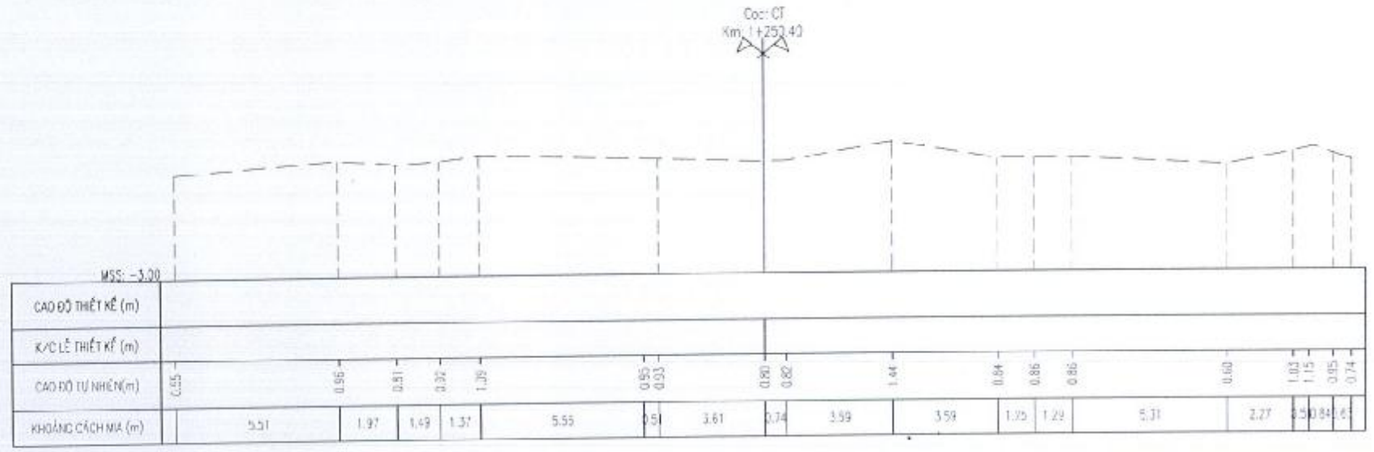

PHÒNG KINH TẾ
XÃ VĨNH THẠNH

THẨM ĐỊNH
Theo Văn bản số: 36 /TĐ-PKT
Ngày 12 tháng 10 năm 2026
Người thẩm định ký tên

Dư Chế Tâm

ỦY BAN NHÂN DÂN
XÃ VĨNH THẠNH

PHÊ DUYỆT
Theo Quyết định số: 2914/QĐ-UBND
Ngày 14 tháng 10 năm 2026
Người phê duyệt ký tên:

Lê Phước Hưng

CÔNG TY CỔ PHẦN TƯ VẤN XÂY DỰNG
QUỐC HỮU

THẨM TRA
Theo Văn bản số 16 /BCTT
Ngày 15 tháng 9 năm 2026
Chủ trì bộ môn ký tên

Nguyễn Thúy Hòa

ĐƠN VỊ TƯ VẤN
CÔNG TY TNHH TƯ VẤN XÂY DỰNG
NAM CHÍ
Construction Consulting Co., Ltd
Đ/C: 79/5 A12 XÔ VIẾT NGHỆ TĨNH, PHƯỜNG BÌNH THẠNH, THÀNH PHỐ HỒ CHÍ MINH
ĐIỆN THOẠI: (08) 54451875; FAX: (84) (08) 54451874

CÔNG TY TRÁCH NHIỆM HỮU HẠN TƯ VẤN XÂY DỰNG NAM CHÍ

GIÁM ĐỐC
PHẠM SƠN

CHỨC DANH	HỌ TÊN	CHỮ KÝ
THỰC HIỆN	TRẦN VIỆT CHIẾN	
KIỂM TRA	NGUYỄN VĂN HÙNG	
CNĐA	NGUYỄN BỬU KIỆT	
CHỦ TRÌ TK	NGUYỄN VĂN PHÁT	

CÔNG TRÌNH: ĐƯỜNG VÀO TRUNG TÂM HÀNH CHÍNH THỊ TRẤN VĨNH THANH

ĐỊA ĐIỂM: XÃ VĨNH THẠNH, THÀNH PHỐ CẦN THƠ

THIẾT KẾ BẢN VẼ THI CÔNG

TÊN BẢN VẼ: TRẮC NGANG THIẾT KẾ TUYẾN CHÍNH

TỶ LỆ:

BẢN VẼ SỐ:

NGÀY HOÀN THÀNH: / /2026

KÍ HIỆU HỒ SƠ: .../CKT/BVTC/

S_ĐÀO NỀN : 0.17 M2
S_ĐẮP NỀN : 0.00 M2
S_ĐÀO VỈA HÈ : 2.29 M2
S_ĐẮP VỈA HÈ : 0.04 M2

S_CPDD LOẠI 1 : 0.00 M2
S_CPDD LOẠI 2 : 0.00 M2
B_VẢI ĐỊA KỸ THUẬT: 0.00 M

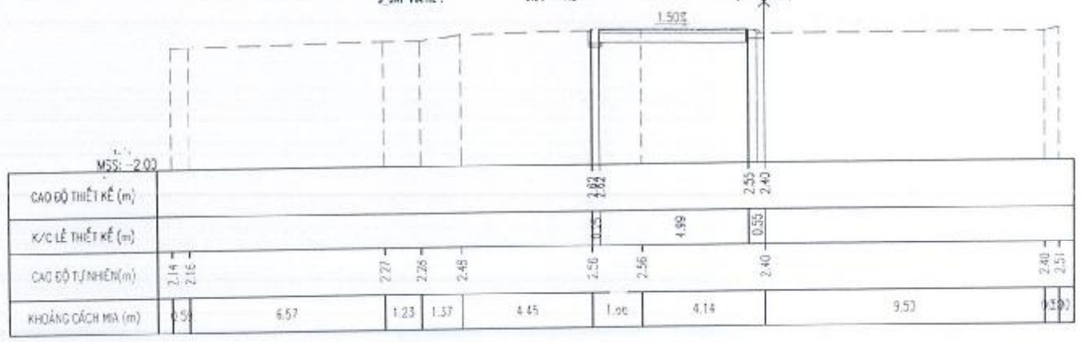

S_ĐÀO NỀN : 1.70 M2
S_ĐẮP NỀN : 0.00 M2
S_ĐÀO VỈA HÈ : 1.75 M2
S_ĐẮP VỈA HÈ : 0.05 M2

S_CPDD LOẠI 1 : 0.34 M2
S_CPDD LOẠI 2 : 0.78 M2
B_VẢI ĐỊA KỸ THUẬT: 4.53 M

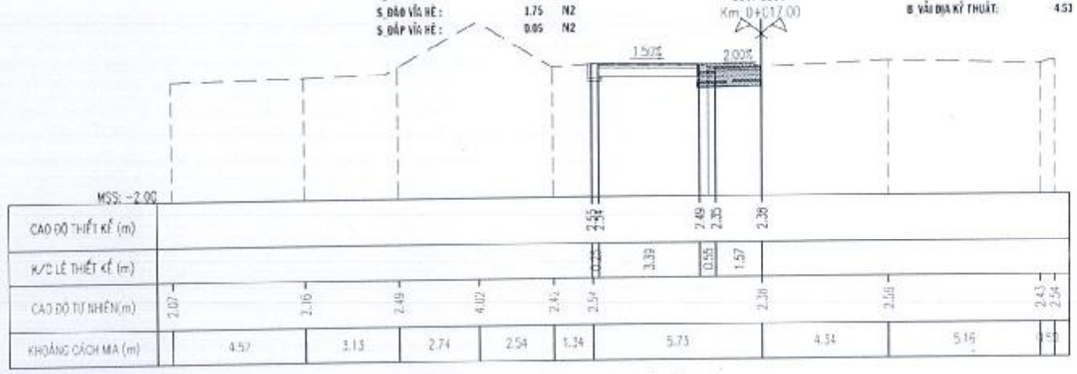

S_ĐÀO NỀN : 3.29 M2
S_ĐẮP NỀN : 0.00 M2
S_ĐÀO VỈA HÈ : 0.65 M2
S_ĐẮP VỈA HÈ : 0.05 M2

S_CPDD LOẠI 1 : 0.69 M2
S_CPDD LOẠI 2 : 1.47 M2
B_VẢI ĐỊA KỸ THUẬT: 6.43 M

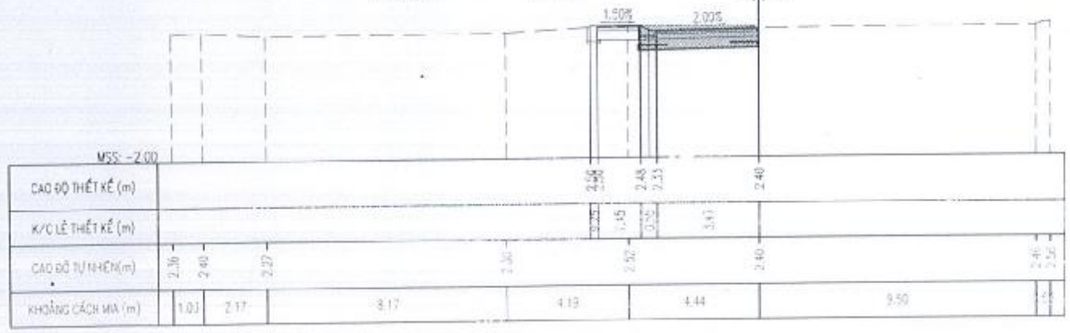

PHÒNG KINH TẾ
XÃ VĨNH THẠNH
THẨM ĐỊNH
Theo Văn bản số: 36 /TB-PKT
Ngày 12 tháng 10 năm 2026
Người thẩm định ký tên
Dư Chế Tâm

ỦY BAN NHÂN DÂN
XÃ VĨNH THẠNH
PHÊ DUYỆT
Theo Quyết định số: 2914 /QĐ-UBND
Ngày 14 tháng 10 năm 2026
Người phê duyệt ký tên:
Lê Phước Hưng

CÔNG TY CỔ PHẦN TƯ VẤN XÂY DỰNG QUỐC HỮU
THẨM TRA
Theo Văn bản số 16 /BCTT
Ngày 25 tháng 9 năm 2026
Chủ trì bộ môn ký tên
Nguyễn Thúy Hòa

ĐƠN VỊ TƯ VẤN
CÔNG TY TNHH TƯ VẤN XÂY DỰNG NAM CHÍ
Construction Consulting Co., Ltd
Đ/C: 79/5 A12 XÔ VIẾT NGHỆ TĨNH, PHƯỜNG BÌNH THẠNH, THÀNH PHỐ HỒ CHÍ MINH
ĐIỆN THOẠI: (08) 54451873 FAX: (84) (08) 54451874
PHẠM SƠN

CHỨC DANH	HỌ TÊN	CHỮ KÝ
THỰC HIỆN	TRẦN VIỆT CHIẾN	
KIỂM TRA	NGUYỄN VĂN HÙNG	
CNDA	NGUYỄN BỬU KIỆT	
CHỦ TRÌ TK	NGUYỄN VĂN PHÁT	

CÔNG TRÌNH: ĐƯỜNG VÀO TRUNG TÂM HÀNH CHÍNH THỊ TRẤN VĨNH THẠNH
ĐỊA ĐIỂM: XÃ VĨNH THẠNH, THÀNH PHỐ CẦN THƠ
THIẾT KẾ BẢN VẼ THI CÔNG

TÊN BẢN VẼ: TRẮC NGANG THIẾT KẾ QL80

TỶ LỆ:
BẢN VẼ SỐ:
NGÀY HOÀN THÀNH : / /2026
KÍ HIỆU HỒ SƠ: /CKT/BVTC/

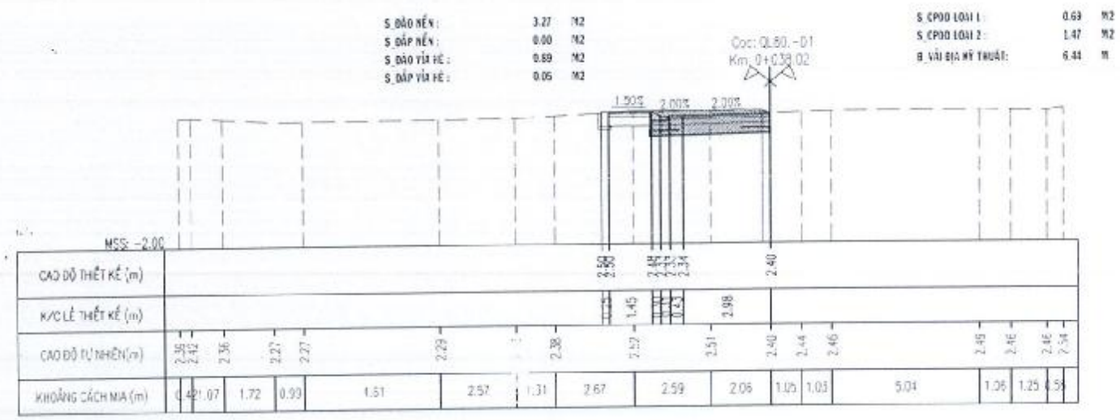

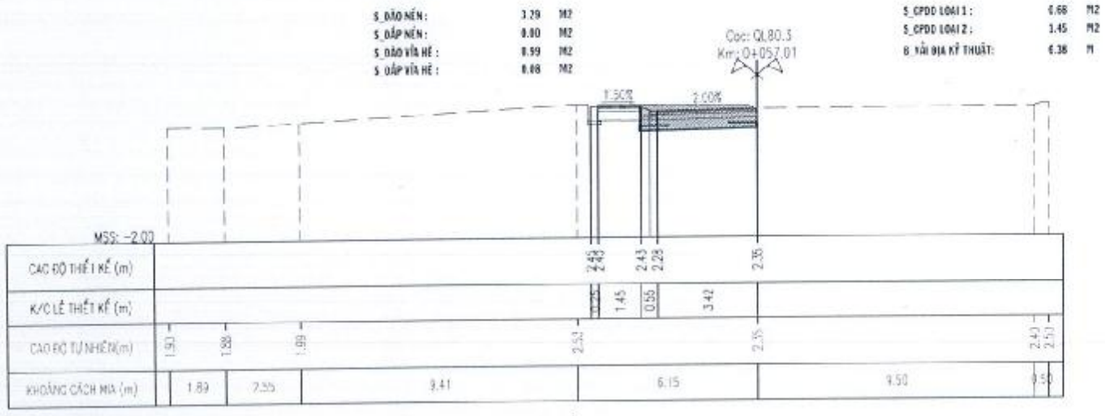

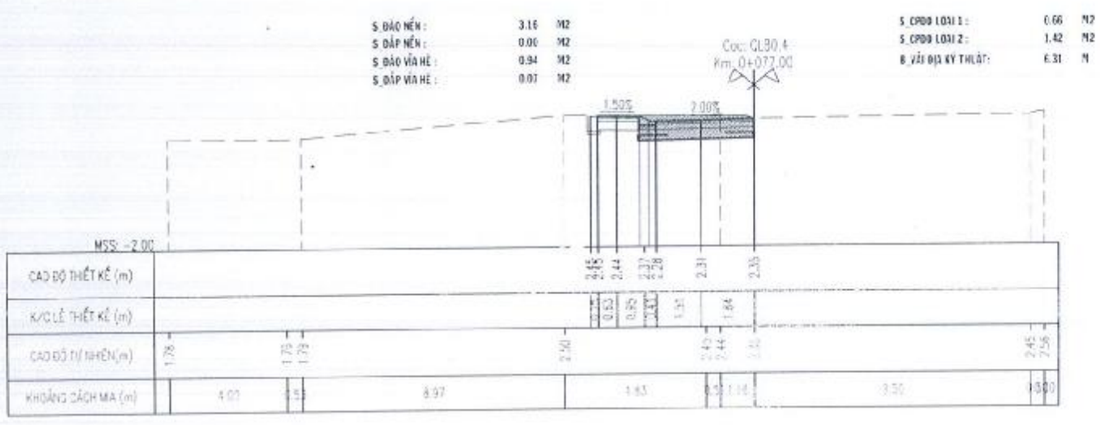

PHÒNG KINH TẾ
XÃ VĨNH THẠNH
THẨM ĐỊNH
Theo Văn bản số: 36.../TB-PKT
Ngày 12...tháng...10...năm 2026
Người thẩm định ký tên
Dư Chế Tâm

ỦY BAN NHÂN DÂN
XÃ VĨNH THẠNH
PHÊ DUYỆT
Theo Quyết định số: 2914/QĐ-UBND
Ngày 14...tháng...10...năm 2026
Người phê duyệt ký tên:
Lê Phước Hưng

CÔNG TY CỔ PHẦN TƯ VẤN XÂY DỰNG QUỐC HỮU
THẨM TRA
Theo Văn bản số: 16.../BCTT
Ngày 25 tháng 9 năm 2026
Chủ trì bộ môn ký tên
Nguyễn Thúy Hòa

ĐƠN VỊ TƯ VẤN
CÔNG TY TNHH TƯ VẤN XÂY DỰNG
NAM CHÍ
Construction Consulting Co., Ltd
NAMCHI Co., Ltd
Đ/C: 79/5 A12 XÔ VIẾT NGHỆ TĨNH, PHƯỜNG BÌNH THẠNH, THÀNH PHỐ HỒ CHÍ MINH
ĐIỆN THOẠI: (08) 54451875; FAX: (84) (08) 54451874
PHẠM SƠN

M.S.D.N: 0303685112-C.T.T.N.H.H
CÔNG TY TRÁCH NHIỆM HỮU HẠN TƯ VẤN XÂY DỰNG NAM CHÍ
Q. BÌNH THẠNH - T.P HỒ CHÍ MINH

CHỨC DANH	HỌ TÊN	CHỮ KÝ
THỰC HIỆN	TRẦN VIỆT CHIẾN	
KIỂM TRA	NGUYỄN VĂN HÙNG	
CNDA	NGUYỄN BỬU KIỆT	
CHỦ TRÌ TK	NGUYỄN VĂN PHÁT	

CÔNG TRÌNH:
ĐƯỜNG VÀO TRUNG TÂM HÀNH CHÍNH THỊ TRẤN VĨNH THẠNH
ĐỊA ĐIỂM: XÃ VĨNH THẠNH, THÀNH PHỐ CẦN THƠ
THIẾT KẾ BẢN VẼ THI CÔNG

TÊN BẢN VẼ: TRẮC NGANG THIẾT KẾ QL80

TỶ LỆ:
BẢN VẼ SỐ:
NGÀY HOÀN THÀNH: / /2026
KÝ HIỆU HỒ SƠ: .../CKT/BVTC/

S_ĐÀO NỀN :	3.18	M2
S_ĐẮP NỀN :	0.00	M2
S_ĐÀO VỈA HÈ :	0.52	M2
S_ĐẮP VỈA HÈ :	0.05	M2

Coc: QL80.-02
Km: 0+082.00

S_CPDD LOẠI 1 :	0.66	M2
S_CPDD LOẠI 2 :	1.42	M2
B_VẢI ĐỊA KỸ THUẬT:	6.30	M

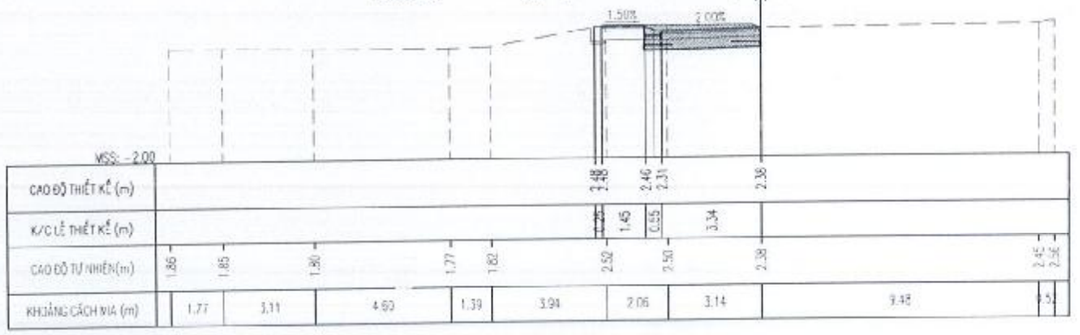

S_ĐÀO NỀN :	3.14	M2
S_ĐẮP NỀN :	0.30	M2
S_ĐÀO VỈA HÈ :	0.30	M2
S_ĐẮP VỈA HÈ :	0.06	M2

Coc: QL80.-03
Km: 0+089.68

S_CPDD LOẠI 1 :	0.66	M2
S_CPDD LOẠI 2 :	1.42	M2
B_VẢI ĐỊA KỸ THUẬT:	6.29	M

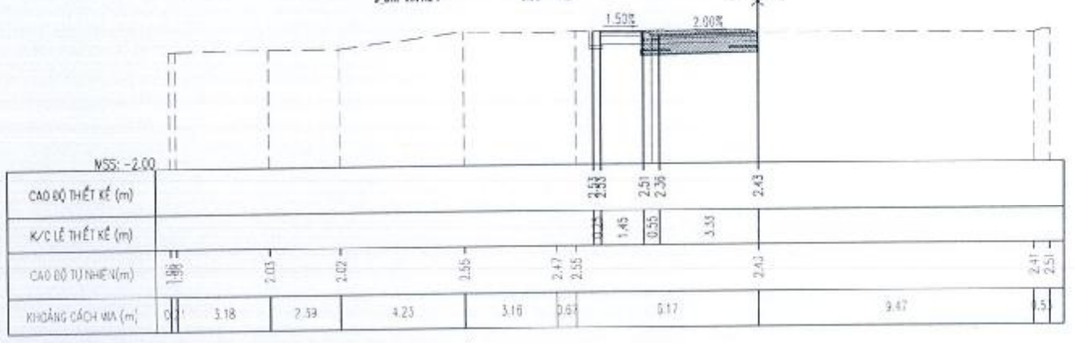

S_ĐÀO NỀN :	3.02	M2
S_ĐẮP NỀN :	0.00	M2
S_ĐÀO VỈA HÈ :	0.74	M2
S_ĐẮP VỈA HÈ :	0.04	M2

Coc: QL80.5
Km: 0+097.00

S_CPDD LOẠI 1 :	0.66	M2
S_CPDD LOẠI 2 :	1.42	M2
B_VẢI ĐỊA KỸ THUẬT:	6.30	M

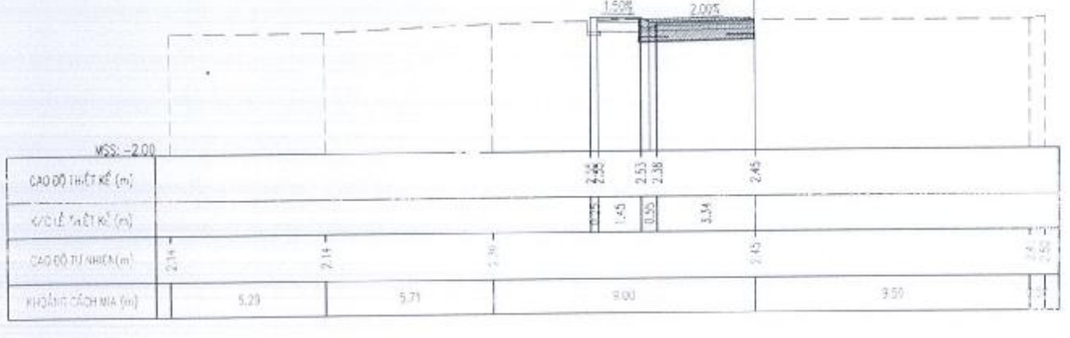

PHÒNG KINH TẾ
XÃ VĨNH THẠNH
THẨM ĐỊNH
Theo Văn bản số: 96 /TĐ-PKT
Ngày 12 tháng 10 năm 2026
Người thẩm định ký tên

Đỗ Chế Tâm

ỦY BAN NHÂN DÂN
XÃ VĨNH THẠNH
PHÊ DUYỆT
Theo Quyết định số: 2914/QĐ-UBND
Ngày 14 tháng 10 năm 2026
Người phê duyệt ký tên:

Lê Phước Hưng

CÔNG TY CỔ PHẦN TƯ VẤN XÂY DỰNG QUỐC HỮU
THẨM TRA
Theo Văn bản số 16 /BCĐT
Ngày 15 tháng 9 năm 2026
Chủ trì bộ môn ký tên

Nguyễn Thúy Hòa

ĐƠN VỊ TƯ VẤN
CÔNG TY TNHH TƯ VẤN XÂY DỰNG
NAM CHÍ
Construction Consulting Co.
Đ/C: 79/5 A12 KỐ VIỆT NGHỆ TĨNH, PHƯỜNG BÌNH THẠNH, THÀNH PHỐ HỒ CHÍ MINH
ĐIỆN THOẠI: (08) 54451873, FAX: (84) (08) 54451874

CÔNG TY TRÁCH NHIỆM HỮU HẠN TƯ VẤN XÂY DỰNG NAM CHÍ
M.S.D.N: 0303685112-C.T.N.H.H
Q. BÌNH THẠNH-T.P HỒ CHÍ MINH

GIÁM ĐỐC
PHẠM SƠN

CHỨC DANH	HỌ TÊN	CHỮ KÝ
THỰC HIỆN	TRẦN VIỆT CHIẾN	
KIỂM TRA	NGUYỄN VĂN HÙNG	
CNDA	NGUYỄN BỬU KIỆT	
CHỦ TRÌ TK	NGUYỄN VĂN PHÁT	

CÔNG TRÌNH:
ĐƯỜNG VÀO TRUNG TÂM HÀNH CHÍNH THỊ TRẤN VĨNH THẠNH
ĐỊA ĐIỂM: XÃ VĨNH THẠNH, THÀNH PHỐ CẦN THƠ
THIẾT KẾ BẢN VẼ THI CÔNG

TÊN BẢN VẼ: TRẮC NGANG THIẾT KẾ QL80

TỶ LỆ:
BẢN VẼ SỐ:
NGÀY HOÀN THÀNH : / /2026
KÍ HIỆU HỒ SƠ: /CKT/BVTC/

S_ĐÀO NỀN: 3.04 M2
S_ĐẮP NỀN: 0.03 M2
S_ĐÀO VỈA HÈ: 0.87 M2
S_ĐẮP VỈA HÈ: 0.05 M2

S_CPDD LOẠI 1: 0.65 M2
S_CPDD LOẠI 2: 1.42 M2
B_VẢI ĐỊA KỸ THUẬT: 6.29 M

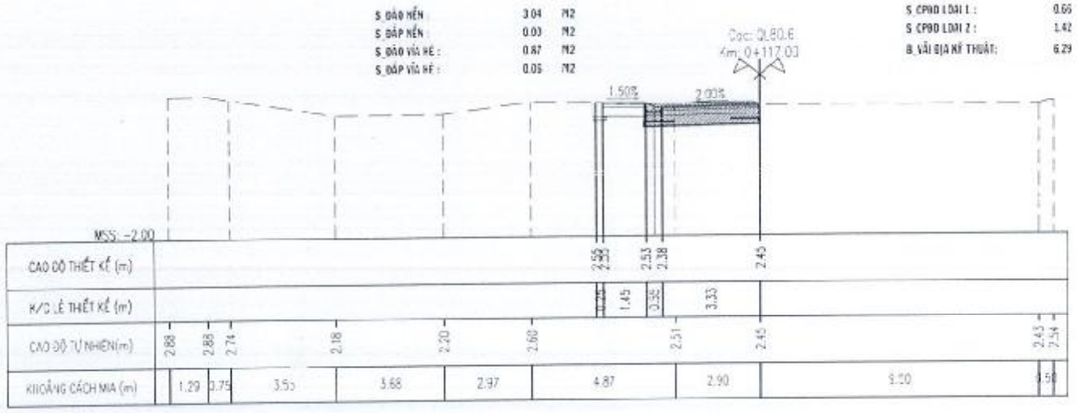

S_ĐÀO NỀN: 3.29 M2
S_ĐẮP NỀN: 0.00 M2
S_ĐÀO VỈA HÈ: 1.05 M2
S_ĐẮP VỈA HÈ: 0.10 M2

S_CPDD LOẠI 1: 0.65 M2
S_CPDD LOẠI 2: 1.40 M2
B_VẢI ĐỊA KỸ THUẬT: 6.25 M

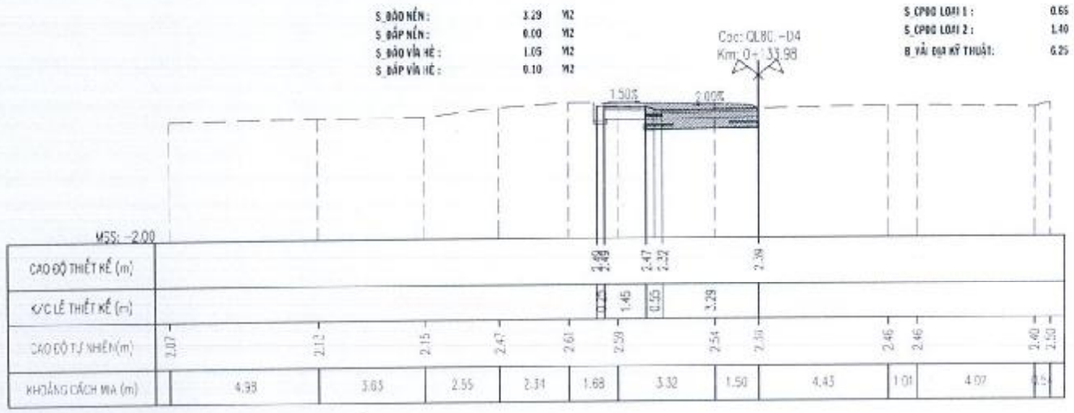

S_ĐÀO NỀN: 3.07 M2
S_ĐẮP NỀN: 0.00 M2
S_ĐÀO VỈA HÈ: 0.38 M2
S_ĐẮP VỈA HÈ: 0.38 M2

S_CPDD LOẠI 1: 0.65 M2
S_CPDD LOẠI 2: 1.39 M2
B_VẢI ĐỊA KỸ THUẬT: 6.23 M

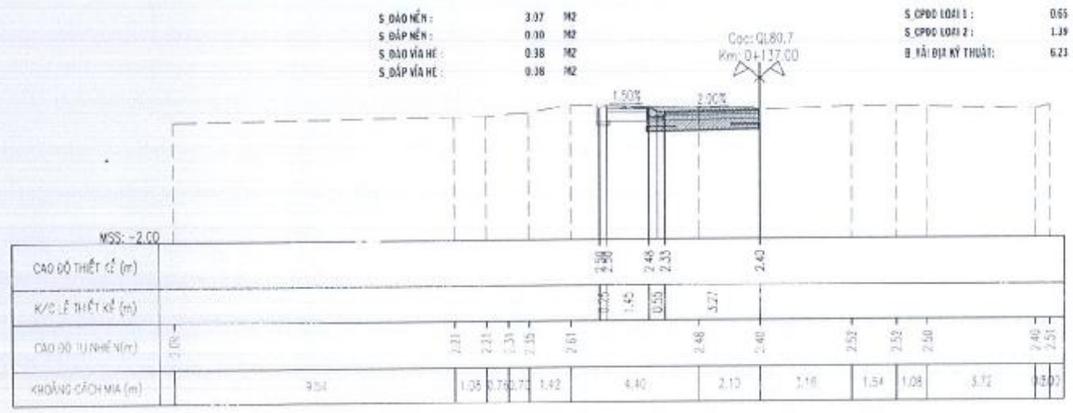

PHÒNG KINH TẾ
XÃ VĨNH THẠNH
THẨM ĐỊNH
Theo Văn bản số: 36 /TTr-P.KT
Ngày 12 tháng 10 năm 2026
Người thẩm định ký tên
Dư Chế Tâm

ỦY BAN NHÂN DÂN
XÃ VĨNH THẠNH
PHÊ DUYỆT
Theo Quyết định số: 2914/QĐ-UBND
Ngày 14 tháng 10 năm 2026
Người phê duyệt ký tên:
Lê Phước Hưng

CÔNG TY CỔ PHẦN TƯ VẤN XÂY DỰNG QUỐC HỮU
THẨM TRA
Theo Văn bản số: 18 /BCKT
Ngày 25 tháng 9 năm 2026
Chủ trì bộ môn ký tên
Nguyễn Thúy Hòa

ĐƠN VỊ TƯ VẤN
CÔNG TY TNHH TƯ VẤN XÂY DỰNG
NAM CHÍ
Construction Consulting Co.
Đ/C: 79/5 A12 XÔ VIẾT NGHỆ TĨNH, PHƯỜNG BÌNH THẠNH, THÀNH PHỐ HỒ CHÍ MINH
ĐIỆN THOẠI: (08) 54451875 FAX: (84) (08) 54451874
M.S.D.N: 0303685112 - C.T.T.N.H.H - CÔNG TY TRÁCH NHIỆM HỮU HẠN TƯ VẤN XÂY DỰNG NAM CHÍ - Q. BÌNH THẠNH, T.P HỒ CHÍ MINH
GIÁM ĐỐC
PHẠM SƠN

CHỨC DANH	HỌ TÊN	CHỮ KÝ
THỰC HIỆN	TRẦN VIỆT CHIẾN	
KIỂM TRA	NGUYỄN VĂN TÙNG	
CNDA	NGUYỄN BỬU KIỆT	
CHỦ TRÌ TK	NGUYỄN VĂN PHÁT	

CÔNG TRÌNH: ĐƯỜNG VÀO TRUNG TÂM HÀNH CHÍNH THỊ TRẤN VĨNH THẠNH
ĐỊA ĐIỂM: XÃ VĨNH THẠNH, THÀNH PHỐ CẦN THƠ
THIẾT KẾ BẢN VẼ THI CÔNG

TÊN BẢN VẼ: TRẮC NGANG THIẾT KẾ QL80

TỶ LỆ:
BẢN VẼ SỐ
NGÀY HOÀN THÀNH: / /2026
KÍ HIỆU HỒ SƠ: /TKT/BVTC/

S_ĐÀO NỀN : 3.14 M2
S_ĐẮP NỀN : 0.00 M2
S_ĐÀO VỈA HÈ : 1.13 M2
S_ĐẮP VỈA HÈ : 0.11 M2

Coc: QL80.-05
Km: 0+150.93

S_CPĐD LOẠI 1 : 0.62 M2
S_CPĐD LOẠI 2 : 1.34 M2
B_VẢI ĐỊA KỸ THUẬT: 6.07 M

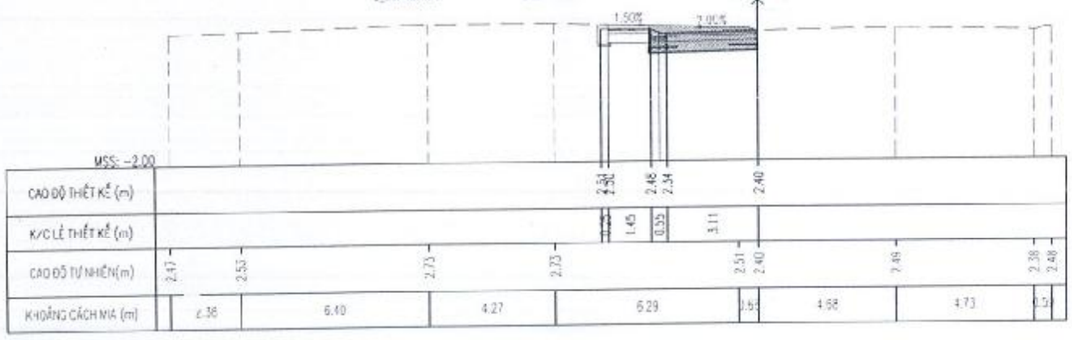

S_ĐÀO NỀN : 2.92 M2
S_ĐẮP NỀN : 0.00 M2
S_ĐÀO VỈA HÈ : 0.96 M2
S_ĐẮP VỈA HÈ : 0.39 M2

Coc: QL80.8
Km: 0+154.96

S_CPĐD LOẠI 1 : 0.62 M2
S_CPĐD LOẠI 2 : 1.34 M2
B_VẢI ĐỊA KỸ THUẬT: 6.07 M

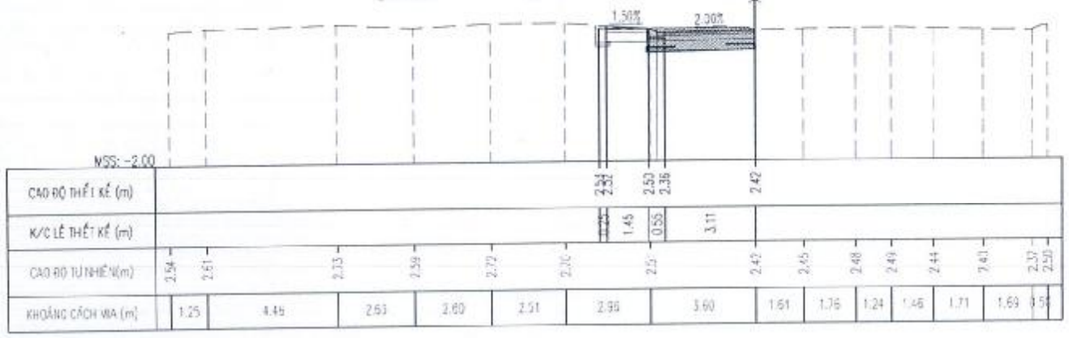

S_ĐÀO NỀN : 0.00 M2
S_ĐẮP NỀN : 0.00 M2
S_ĐÀO VỈA HÈ : 0.00 M2
S_ĐẮP VỈA HÈ : 0.00 M2

Coc: QL80.9
Km: 0+153.00

S_CPĐD LOẠI 1 : 0.00 M2
S_CPĐD LOẠI 2 : 0.00 M2
B_VẢI ĐỊA KỸ THUẬT: 0.00 M

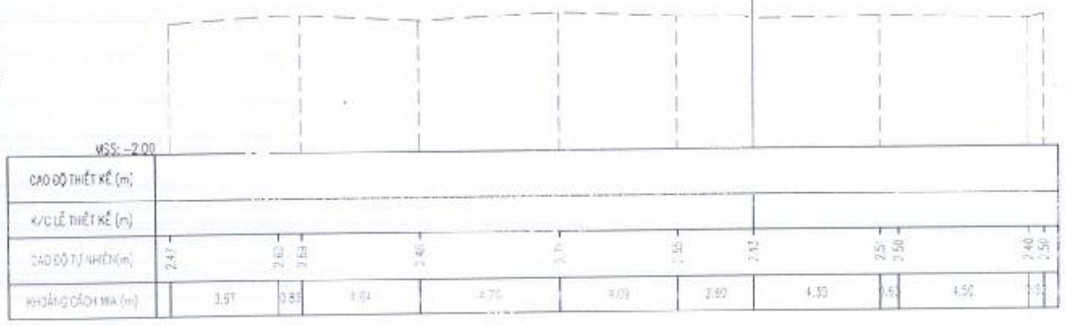

PHÒNG KINH TẾ
XÃ VĨNH THẠNH
THẨM ĐỊNH
Theo Văn bản số: 38.../TĐ-PKT
Ngày 12 tháng 10 năm 2020
Người thẩm định ký tên

Dư Chế Tâm

ỦY BAN NHÂN DÂN
XÃ VĨNH THẠNH
PHÊ DUYỆT
Theo Quyết định số 2914/QĐ-UBND
Ngày 14 tháng 10 năm 2020
Người phê duyệt ký tên:

Lê Phước Hưng

CÔNG TY CỔ PHẦN TƯ VẤN XÂY DỰNG QUỐC HỮU
THẨM TRA
Theo Văn bản số 16.../BCT
Ngày 25 tháng 9 năm 2020
Chủ trì bộ môn ký tên

Nguyễn Thúy Hòa

ĐƠN VỊ TƯ VẤN
CÔNG TY TNHH TƯ VẤN XÂY DỰNG
NAM CHÍ
Construction Consulting Co.
Đ/C : 79/5 A12 KÔ VIỆT NGHỆ TĨNH, PHƯỜNG BÌNH THẠNH, THÀNH PHỐ HỒ CHÍ MINH
ĐIỆN THOẠI : (08) 54451873; FAX : (84) (08) 5445 1874

CÔNG TY TRÁCH NHIỆM HỮU HẠN TƯ VẤN XÂY DỰNG NAM CHÍ
M.S.D.N: 0303685112-C.T.T.N.H.H
Q. BÌNH THẠNH, T.P HỒ CHÍ MINH

GIÁM ĐỐC
PHẠM SƠN

CHỨC DANH	HỌ TÊN	CHỮ KÝ
THỰC HIỆN	TRẦN VIỆT CHIẾN	
KIỂM TRA	NGUYỄN VĂN HÙNG	
CNĐA	NGUYỄN BỬU KIỆT	
CHỦ TRÌ TK	NGUYỄN VĂN PHÁT	

CÔNG TRÌNH: ĐƯỜNG VÀO TRUNG TÂM HÀNH CHÍNH THỊ TRẤN VĨNH THẠNH
ĐỊA ĐIỂM: XÃ VĨNH THẠNH, THÀNH PHỐ CẦN THƠ
THIẾT KẾ BẢN VẼ THI CÔNG

TÊN BẢN VẼ: TRẮC NGANG THIẾT KẾ QL80

TỶ LỆ:
BẢN VẼ SỐ
NGÀY HOÀN THÀNH : / /2020
KÍ HIỆU HỒ SƠ.../CKT/BVTC/

S_ĐÀO NỀN : 0.00 M2
S_ĐẮP NỀN : 0.00 M2
S_ĐÀO VỈA HÈ : 0.00 M2
S_ĐẮP VỈA HÈ : 0.00 M2

Coc: QL80.10
Km: 0+173.50

S_CPDD LOẠI 1 : 0.00 M2
S_CPDD LOẠI 2 : 0.00 M2
B_VẢI ĐỊA KỸ THUẬT: 0.00 M

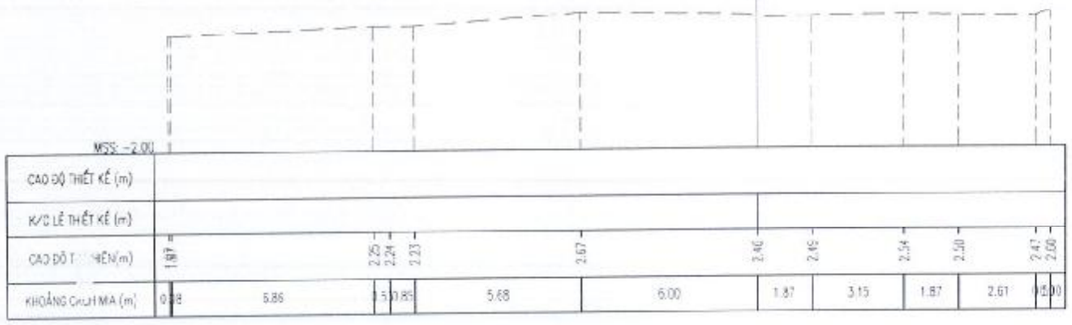

S_ĐÀO NỀN : 0.00 M2
S_ĐẮP NỀN : 0.00 M2
S_ĐÀO VỈA HÈ : 0.00 M2
S_ĐẮP VỈA HÈ : 0.00 M2

Coc: QL80.11
Km: 0+177.30

S_CPDD LOẠI 1 : 0.00 M2
S_CPDD LOẠI 2 : 0.00 M2
B_VẢI ĐỊA KỸ THUẬT: 0.00 M

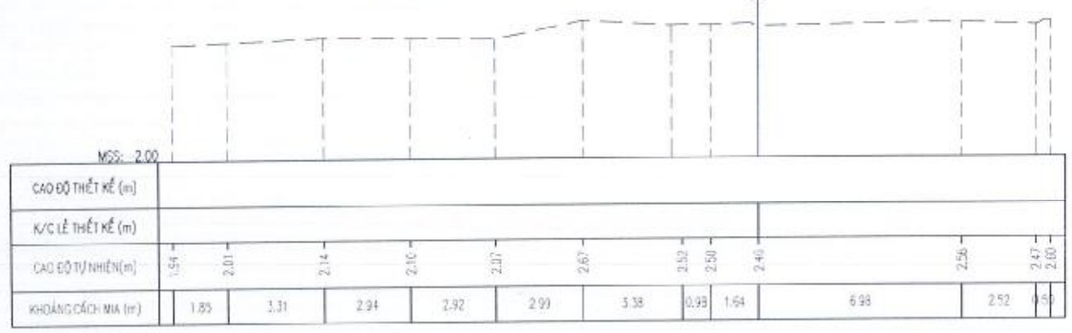

S_ĐÀO NỀN : 0.00 M2
S_ĐẮP NỀN : 0.00 M2
S_ĐÀO VỈA HÈ : 0.00 M2
S_ĐẮP VỈA HÈ : 0.00 M2

Coc: Q.80.-06
Km: 0+187.99

S_CPDD LOẠI 1 : 0.00 M2
S_CPDD LOẠI 2 : 0.00 M2
B_VẢI ĐỊA KỸ THUẬT: 0.00 M

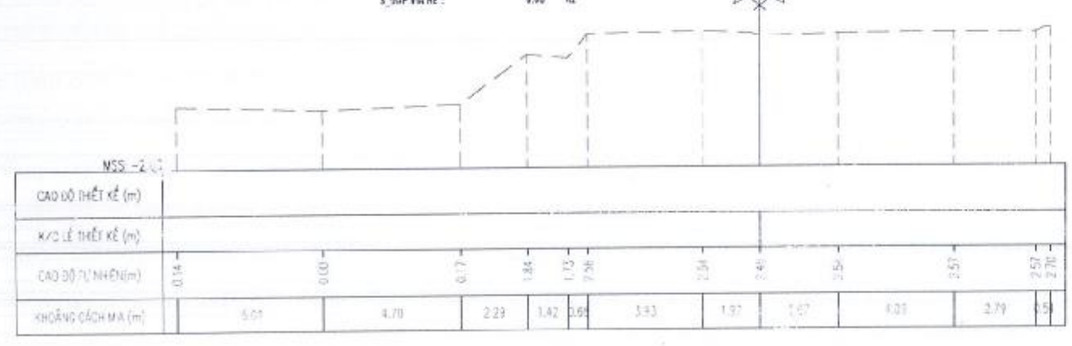

PHÒNG KINH TẾ
XÃ VĨNH THẠNH
THẨM ĐỊNH
Theo Văn bản số: 36 /TB-PKT
Ngày 10 tháng 10 năm 2025
Người thẩm định ký tên
Dư Chế Tâm

ỦY BAN NHÂN DÂN
XÃ VĨNH THẠNH
PHÊ DUYỆT
Theo Quyết định số: 2924 /QĐ-UBND
Ngày 14 tháng 10 năm 2025
Người phê duyệt ký tên:
Lê Phước Hưng

CÔNG TY CỔ PHẦN TƯ VẤN XÂY DỰNG QUỐC HỮU
THẨM TRA
Theo Văn bản số: 16 /BCTT
Ngày 15 tháng 9 năm 2026
Chủ trì bộ môn ký tên
Nguyễn Thúy Hòa

ĐƠN VỊ TƯ VẤN
CÔNG TY TNHH TƯ VẤN XÂY DỰNG
NAM CHÍ
Construction Consulting Co., Ltd
Đ/C: 79/5 A12 KÔ VIỆT NGHỆ TĨNH, PHƯỜNG BÌNH THẠNH, THÀNH PHỐ HỒ CHÍ MINH
ĐIỆN THOẠI: (08) 54451875 FAX: (84) (08) 54451875
GIÁM ĐỐC
PHẠM SƠN

CHỨC DANH	HỌ TÊN	CHỮ KÝ
THỰC HIỆN	TRẦN VIỆT CHIẾN	
KIỂM TRA	NGUYỄN VĂN HÙNG	
CNĐA	NGUYỄN BỬU KIỆT	
CHỦ TRÌ TK	NGUYỄN VĂN PHÁT	

CÔNG TRÌNH: ĐƯỜNG VÀO TRUNG TÂM HÀNH CHÍNH THỊ TRẤN VĨNH THẠNH
ĐỊA ĐIỂM: XÃ VĨNH THẠNH, THÀNH PHỐ CẦN THƠ
THIẾT KẾ BẢN VẼ THI CÔNG

TÊN BẢN VẼ: TRẮC NGANG THIẾT KẾ QL80

TỶ LỆ:
BẢN VẼ SỐ:
NGÀY HOÀN THÀNH: / /2025
KÍ HIỆU HỒ SƠ:.../CKT/ĐNTC/

S_ĐÀO NỀN : 3.32 M2
S_ĐẮP NỀN : 0.00 M2
S_ĐÀO VỈA HÈ : 0.82 M2
S_ĐẮP VỈA HÈ : 0.05 M2

Coc: QL80.12
Km: 0+191.93

S_CPDD LOẠI 1 : 0.70 M2
S_CPDD LOẠI 2 : 1.49 M2
S_VẢI ĐỊA KỸ THUẬT: 6.51 M

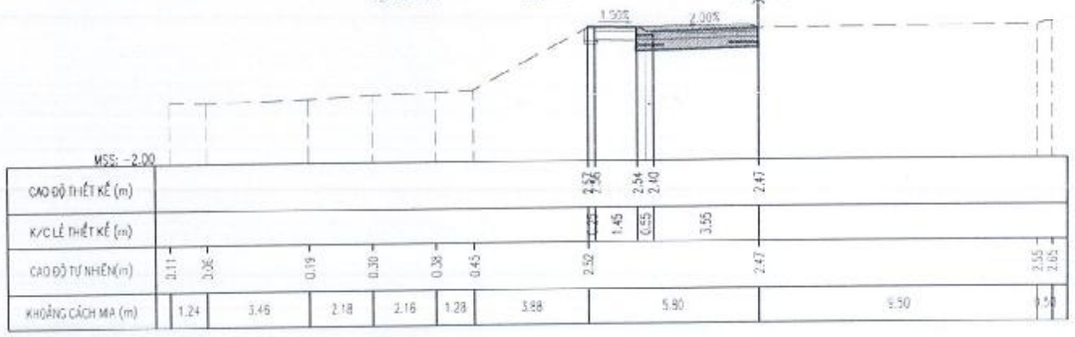

PHÒNG KINH TẾ
XÃ VĨNH THẠNH
THẨM ĐỊNH
Theo Văn bản số: 36.../TB-PKT
Ngày 12...tháng...10...năm 2026
Người thẩm định ký tên

Dư Chế Tâm

S_ĐÀO NỀN : 3.30 M2
S_ĐẮP NỀN : 0.00 M2
S_ĐÀO VỈA HÈ : 0.83 M2
S_ĐẮP VỈA HÈ : 0.05 M2

Coc: QL80.13
Km: 0+197.01

S_CPDD LOẠI 1 : 0.69 M2
S_CPDD LOẠI 2 : 1.48 M2
S_VẢI ĐỊA KỸ THUẬT: 6.48 M

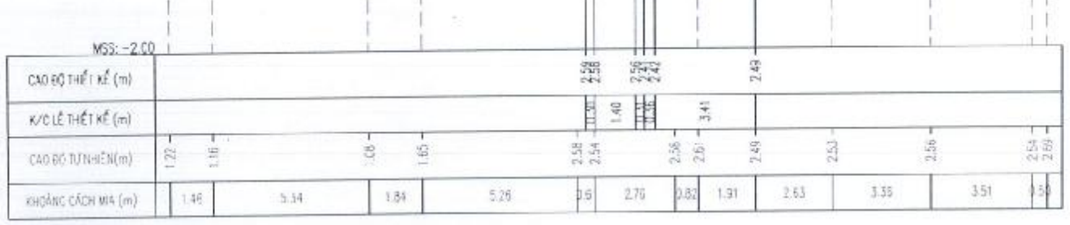

ỦY BAN NHÂN DÂN
XÃ VĨNH THẠNH
PHÊ DUYỆT
Theo Quyết định số: 2914/QĐ-UBND
Ngày 14...tháng 10...năm 2026
Người phê duyệt ký tên:

Lê Phước Hưng

S_ĐÀO NỀN : 3.23 M2
S_ĐẮP NỀN : 0.00 M2
S_ĐÀO VỈA HÈ : 0.92 M2
S_ĐẮP VỈA HÈ : 0.06 M2

Coc: QL80.14
Km: 0+216.38

S_CPDD LOẠI 1 : 0.67 M2
S_CPDD LOẠI 2 : 1.44 M2
S_VẢI ĐỊA KỸ THUẬT: 6.37 M

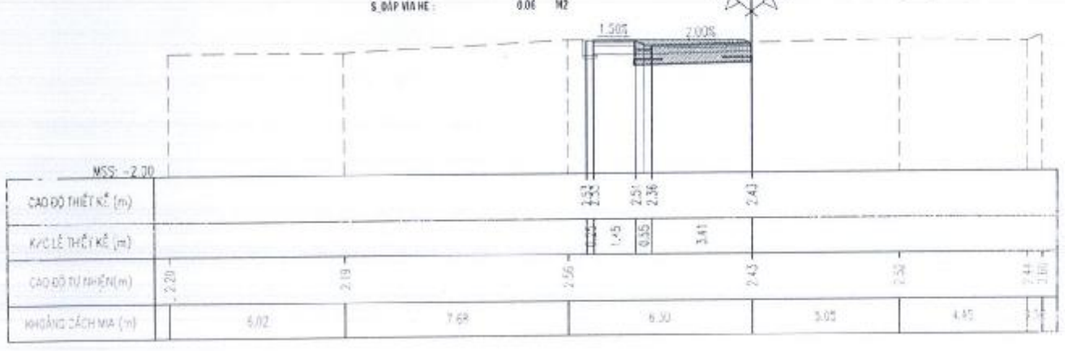

CÔNG TY CỔ PHẦN TƯ VẤN XÂY DỰNG
QUỐC HỮU
THẨM TRA
Theo Văn bản số: 16.../BCT
Ngày 25 tháng 9 năm 2026
Chủ trì bộ môn ký tên

Nguyễn Thúy Hòa

ĐƠN VỊ TƯ VẤN
CÔNG TY TNHH TƯ VẤN XÂY DỰNG
NAM CHÍ
Construction Consulting Co., Ltd
Đ/C: 79/5 A12 NGUYỄN VIẾT NGHỆ TĨNH, PHƯỜNG BÌNH THẠNH, THÀNH PHỐ HỒ CHÍ MINH
ĐIỆN THOẠI: (08) 54451873; FAX: (84) (08) 54451874

GIÁM ĐỐC
PHẠM SƠN

CÔNG TY TRÁCH NHIỆM HỮU HẠN TƯ VẤN XÂY DỰNG NAM CHÍ

CHỨC DANH	HỌ TÊN	CHỮ KÝ
THỰC HIỆN	TRẦN VIỆT CHIẾN	
KIỂM TRA	NGUYỄN VĂN HÙNG	
CNĐA	NGUYỄN BỬU KIỆT	
CHỦ TRÌ TK	NGUYỄN VĂN PHÁT	

CÔNG TRÌNH: ĐƯỜNG VÀO TRUNG TÂM HÀNH CHÍNH THỊ TRẤN VĨNH THẠNH
ĐỊA ĐIỂM: XÃ VĨNH THẠNH, THÀNH PHỐ CẦN THƠ
THIẾT KẾ BẢN VẼ THI CÔNG

TÊN BẢN VẼ: TRẮC NGANG THIẾT KẾ QL80

TỶ LỆ:
BẢN VẼ SỐ:
NGÀY HOÀN THÀNH : / /2026
KÍ HIỆU HỒ SƠ: .../CKT/BVTC/

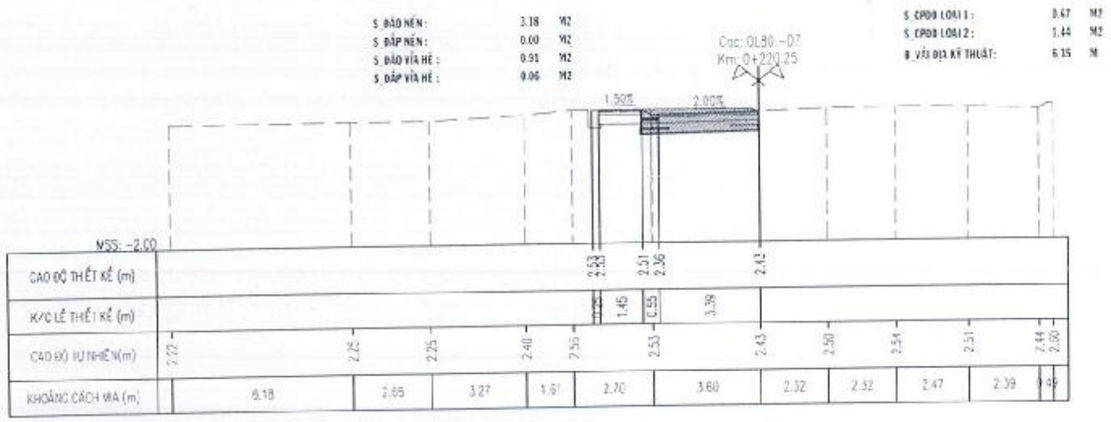

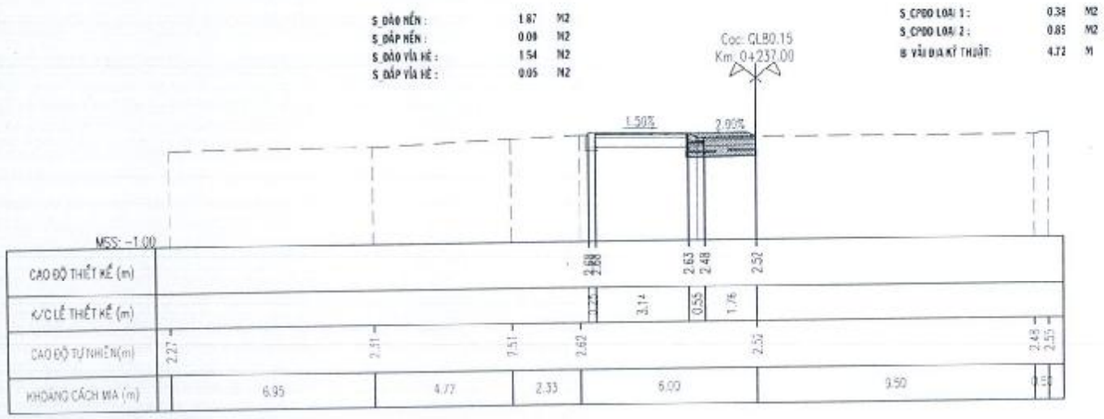

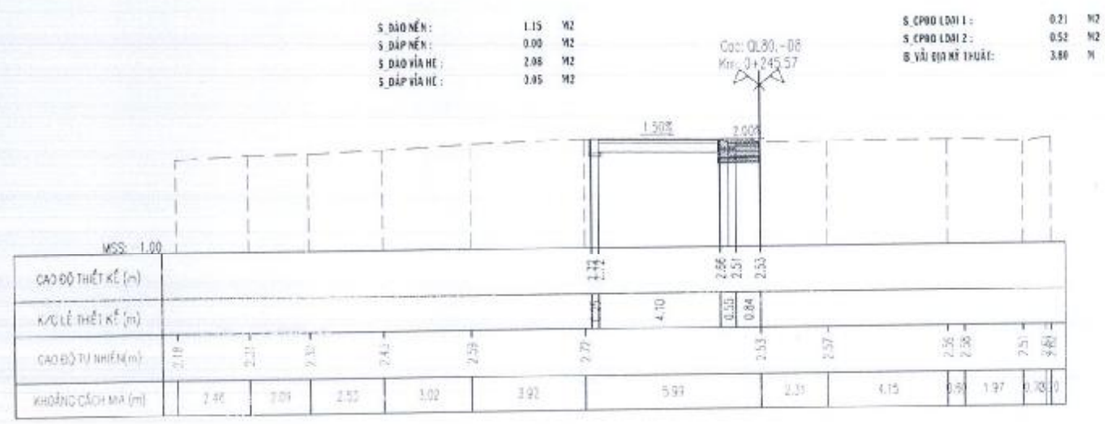

PHÒNG KINH TẾ
XÃ VĨNH THẠNH
THẨM ĐỊNH
Theo Văn bản số: 36 /TB-PKT
Ngày 12 tháng 10 năm 2026
Người thẩm định ký tên
Bùi Chế Tâm

ỦY BAN NHÂN DÂN
XÃ VĨNH THẠNH
PHÊ DUYỆT
Theo Quyết định số: 2914 /QĐ-UBND
Ngày 14 tháng 10 năm 2026
Người phê duyệt ký tên:
Lê Phước Hưng

CÔNG TY CỔ PHẦN TƯ VẤN XÂY DỰNG QUỐC HỮU
THẨM TRA
Theo Văn bản số 16 /BCTT
Ngày 25 tháng 9 năm 2026
Chủ trì bộ môn ký tên
Nguyễn Thúy Hòa

ĐƠN VỊ TƯ VẤN
CÔNG TY TNHH TƯ VẤN XÂY DỰNG
NAM CHÍ
Construction Consulting Co., Ltd
B/C: 73/3 A12 KÔ VIẾT NGHỆ TĨNH, PHƯỜNG BÌNH THẠNH, THÀNH PHỐ HỒ CHÍ MINH
ĐIỆN THOẠI: (08) 54451873; FAX: (84) (08) 54451874
PHẠM SƠN

CHỨC DANH	HỌ TÊN	CHỮ KÝ
THỰC HIỆN	TRẦN VIỆT CHIẾN	
KIỂM TRA	NGUYỄN VĂN HÙNG	
CNĐA	NGUYỄN BỬU KIỆT	
CHỦ TRÌ TK	NGUYỄN VĂN PHÁT	

CÔNG TRÌNH: ĐƯỜNG VÀO TRUNG TÂM HÀNH CHÍNH THỊ TRẤN VĨNH THẠNH
ĐỊA ĐIỂM: XÃ VĨNH THẠNH, THÀNH PHỐ CẦN THƠ
THIẾT KẾ BẢN VẼ THI CÔNG

TÊN BẢN VẼ: TRẮC NGANG THIẾT KẾ QL80
TỶ LỆ:
BẢN VẼ SỐ:
NGÀY HOÀN THÀNH : / /2026
KÍ HIỆU HỒ SƠ: .../CKT/BVTC/

S. ĐÀO NỀN :	0.15	M2	
S. ĐẮP NỀN :	0.00	M2	
S. ĐÀO VỈA HÈ :	2.27	M2	
S. ĐẮP VỈA HÈ :	0.04	M2	

S. CPDD LOẠI 1 :	0.00	M2
S. CPDD LOẠI 2 :	0.00	M2
S. VẢI ĐỊA KỸ THUẬT:	0.00	M

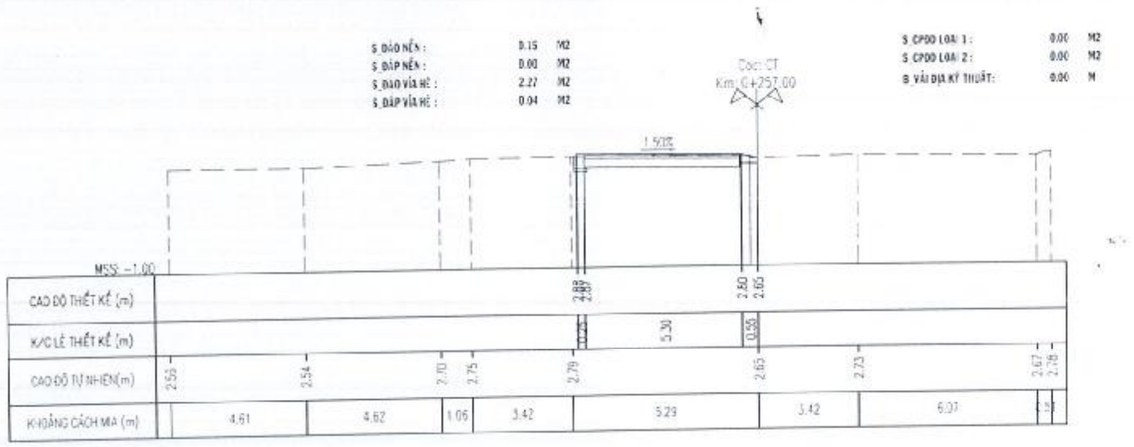

PHÒNG KINH TẾ
XÃ VĨNH THẠNH
THẨM ĐỊNH
Theo Văn bản số: 35 /TTB-PKT
Ngày 12 tháng 10 năm 2026
Người thẩm định ký tên

Đỗ Chế Tâm

ỦY BAN NHÂN DÂN
XÃ VĨNH THẠNH
PHÊ DUYỆT
Theo Quyết định số: 2974/QĐ-UBND
Ngày 14 tháng 10 năm 2026
Người phê duyệt ký tên:

Lê Phước Hưng

CÔNG TY CỔ PHẦN TƯ VẤN XÂY DỰNG
QUỐC HỮU
THẨM TRA
Theo Văn bản số: 16 /BCTT
Ngày 25 tháng 9 năm 2026
Chủ trì bộ môn ký tên

Nguyễn Thúy Hòa

ĐƠN VỊ TƯ VẤN	GIÁM ĐỐC	CHỨC DANH	HỌ TÊN	CHỮ KÝ
CÔNG TY TNHH TƯ VẤN XÂY DỰNG NAM CHÍ Construction Consulting Co., Ltd Đ/C: 79/5 A12 KP3 VIỆT NGHỆ TĨNH, PHƯỜNG BÌNH THẠNH, THÀNH PHỐ HỒ CHÍ MINH ĐIỆN THOẠI: (08) 54151873; FAX: (84) (08) 54151873	PHẠM SƠN	THỰC HIỆN	TRẦN VIỆT CHIẾN	
		KIỂM TRA	NGUYỄN VĂN HÙNG	
		CNDA	NGUYỄN BỬU KIỆT	
		CHỦ TRÌ TK	NGUYỄN VĂN PHÁT	

CÔNG TRÌNH:	ĐƯỜNG VÀO TRUNG TÂM HÀNH CHÍNH THỊ TRẤN VĨNH THẠNH
ĐỊA ĐIỂM:	XÃ VĨNH THẠNH, THÀNH PHỐ CẦN THƠ
	THIẾT KẾ BẢN VẼ THI CÔNG

TÊN BẢN VẼ	TỶ LỆ	BẢN VẼ SỐ
TRẮC NGANG THIẾT KẾ QL80		
	NGÀY HOÀN THÀNH : / /2026	
	KÍ HIỆU HỒ SƠ: .../CKT/BVTC/	

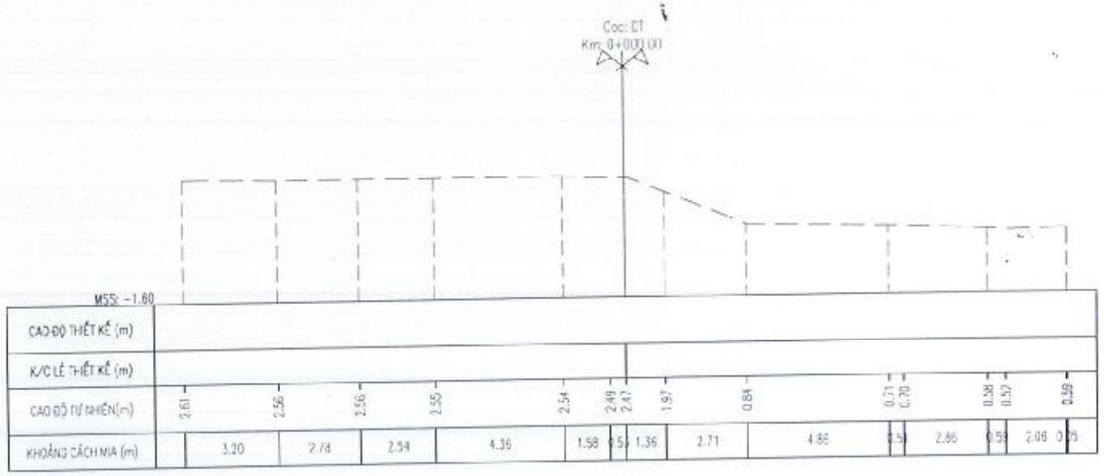

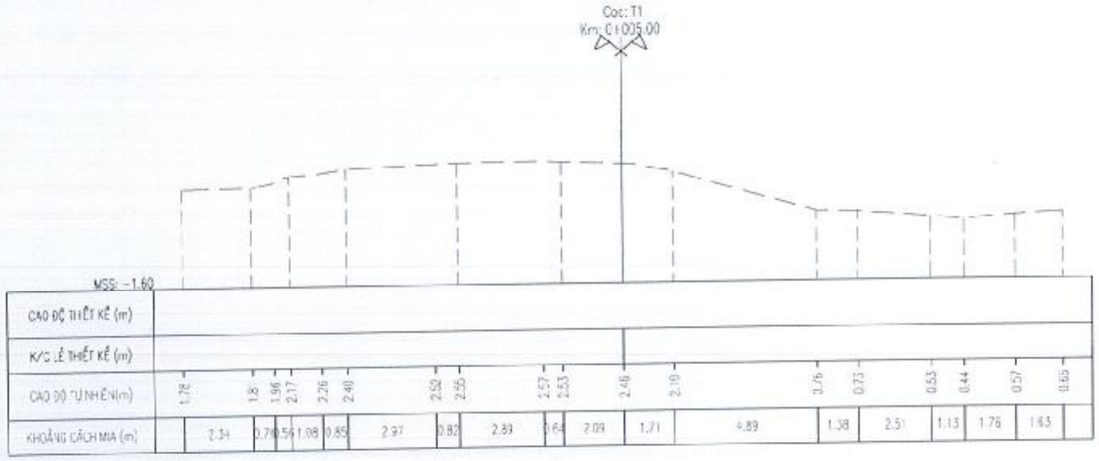

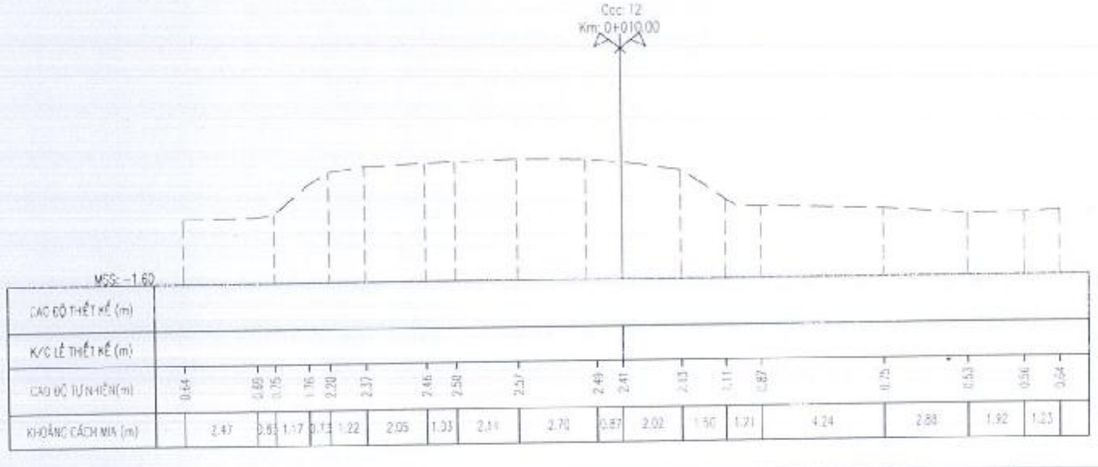

PHÒNG KINH TẾ
XÃ VĨNH THẠNH
THẨM ĐỊNH
Theo Văn bản số: 36 /TĐ-PKT
Ngày 12 tháng 10 năm 2026
Người thẩm định ký tên
Dư Chế Tâm

ỦY BAN NHÂN DÂN
XÃ VĨNH THẠNH
PHÊ DUYỆT
Theo Quyết định số: 2914/QĐ-UBND
Ngày 14 tháng 10 năm 2026
Người phê duyệt ký tên:
Lê Phước Hưng

CÔNG TY CỔ PHẦN TƯ VẤN XÂY DỰNG QUỐC HỮU
THẨM TRA
Theo Văn bản số: 15 /BCTT
Ngày 25 tháng 9 năm 2026
Chủ trì bộ môn ký tên
Nguyễn Thúy Hòa

ĐƠN VỊ TƯ VẤN
CÔNG TY TNHH TƯ VẤN XÂY DỰNG
NAM CHÍ
Construction Consulting Co., Ltd.
Đ/C: 79/5 A12 KẾ VIỆT NGHỆ TĨNH, PHƯỜNG BÌNH THẠNH
THÀNH PHỐ HỒ CHÍ MINH
ĐIỆN THOẠI: (08) 5445 1873; FAX: (84) (08) 54451874
M.S.D.N: 0303685112-C.T.T.N.H.H
CÔNG TY TRÁCH NHIỆM HỮU HẠN TƯ VẤN XÂY DỰNG NAM CHÍ
Q. BÌNH THẠNH - T.P HỒ CHÍ MINH
PHẠM SƠN

CHỨC DANH	HỌ TÊN	CHỮ KÝ
THỰC HIỆN	TRẦN VIỆT CHIẾN	
KIỂM TRA	NGUYỄN VĂN HÙNG	
CNDA	NGUYỄN BỬU KIỆT	
CHỦ TRÌ TK	NGUYỄN VĂN PHÁT	

CÔNG TRÌNH: ĐƯỜNG VÀO TRUNG TÂM HÀNH CHÍNH THỊ TRẤN VĨNH THẠNH
ĐỊA ĐIỂM: XÃ VĨNH THẠNH, THÀNH PHỐ CẦN THƠ
THIẾT KẾ BẢN VẼ THI CÔNG

TÊN BẢN VẼ: TRẮC NGANG THIẾT KẾ NHÁNH TRÁI

TỶ LỆ | BẢN VẼ SỐ
NGÀY HOÀN THÀNH: / /2026
KÍ HIỆU HỒ SƠ: .../DKT/BVTC/

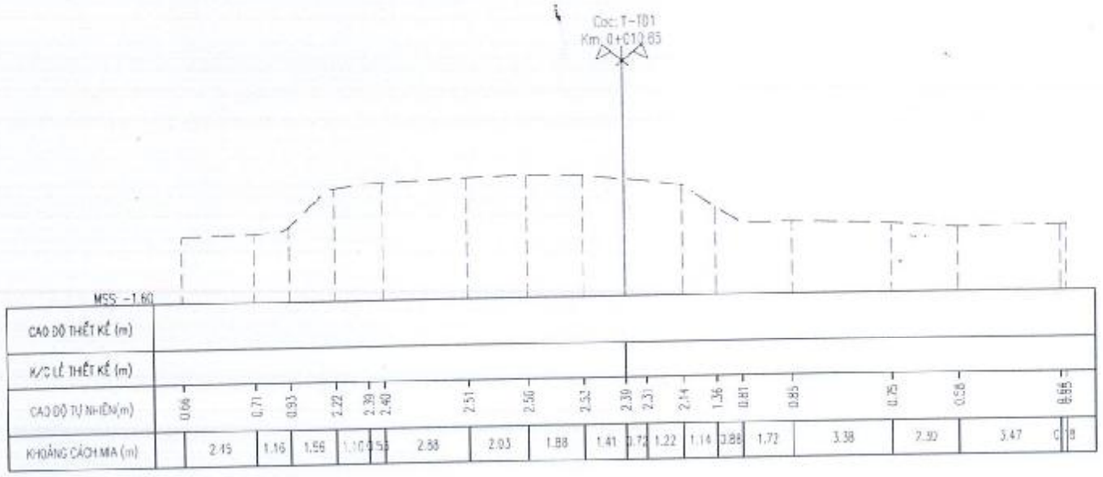

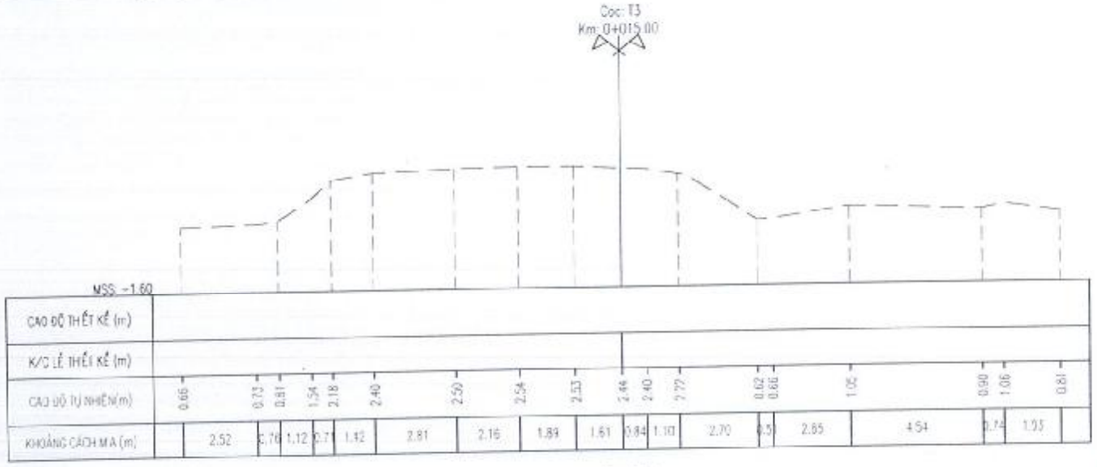

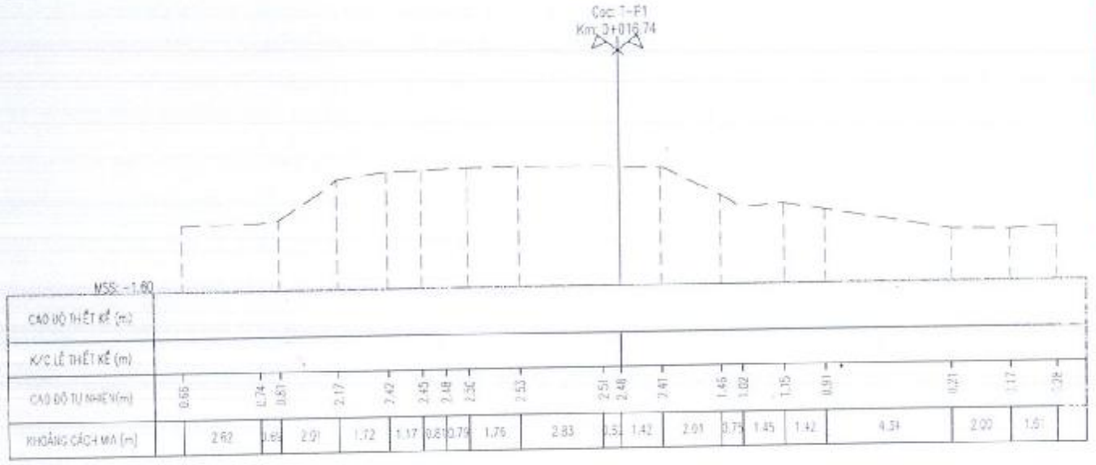

PHÒNG KINH TẾ
XÃ VĨNH THẠNH
THẨM ĐỊNH
Theo Văn bản số: 36 /TĐ-PKT
Ngày 12 tháng 10 năm 2026
Người thẩm định ký tên
Đỗ Chế Tâm

ỦY BAN NHÂN DÂN
XÃ VĨNH THẠNH
PHÊ DUYỆT
Theo Quyết định số: 2914/QĐ-UBND
Ngày 14 tháng 10 năm 2026
Người phê duyệt ký tên:
Lê Phước Hưng

CÔNG TY CỔ PHẦN TƯ VẤN XÂY DỰNG QUỐC HỮU
THẨM TRA
Theo Văn bản số: 16 /BCTT
Ngày 15 tháng 9 năm 2026
Chủ trì bộ môn ký tên
Nguyễn Thúy Hòa

ĐƠN VỊ TƯ VẤN
CÔNG TY TNHH TƯ VẤN XÂY DỰNG NAM CHÍ
Construction Consulting Co., Ltd
R/C: 78/5A12 XÔ VIẾT NGHỆ TĨNH, PHƯỜNG ĐÌNH TIÊN HOÀNG, THÀNH PHỐ HỒ CHÍ MINH
ĐIỆN THOẠI: (08) 3445 1815/3; FAX: (84) (08) 3445 1874
GIÁM ĐỐC PHẠM SƠN
M.S.D.N: 0305685112 - C.T.T.N.H.H - CÔNG TY TRÁCH NHIỆM HỮU HẠN TƯ VẤN XÂY DỰNG NAM CHÍ

CHỨC DANH	HỌ TÊN	CHỮ KÝ
THỰC HIỆN	TRẦN VIỆT CHIẾN	
KIỂM TRA	NGUYỄN VĂN HÙNG	
CNĐA	NGUYỄN HỮU KIỆT	
CHỦ TRÌ TK	NGUYỄN VĂN PHÁT	

CÔNG TRÌNH: ĐƯỜNG VÀO TRUNG TÂM HÀNH CHÍNH THỊ TRẤN VĨNH THẠNH
ĐỊA ĐIỂM: XÃ VĨNH THẠNH, THÀNH PHỐ CẦN THƠ
THIẾT KẾ BẢN VẼ THI CÔNG

TÊN BẢN VẼ: TRẮC NGANG THIẾT KẾ NHÁNH TRÁI

TỶ LỆ:
BẢN VẼ SỐ
NGÀY HOÀN THÀNH: / /2026
KÝ HIỆU HỒ SƠ: /CKT/BVTC/

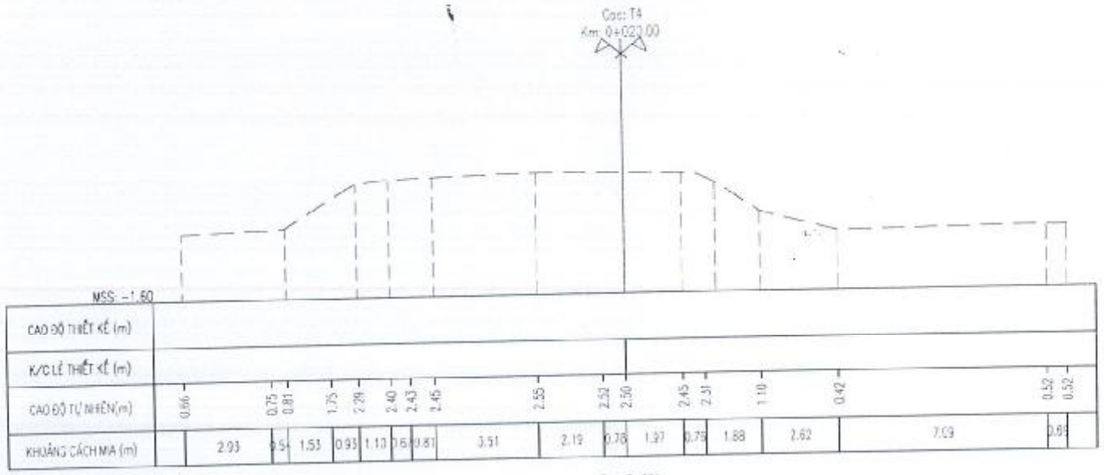

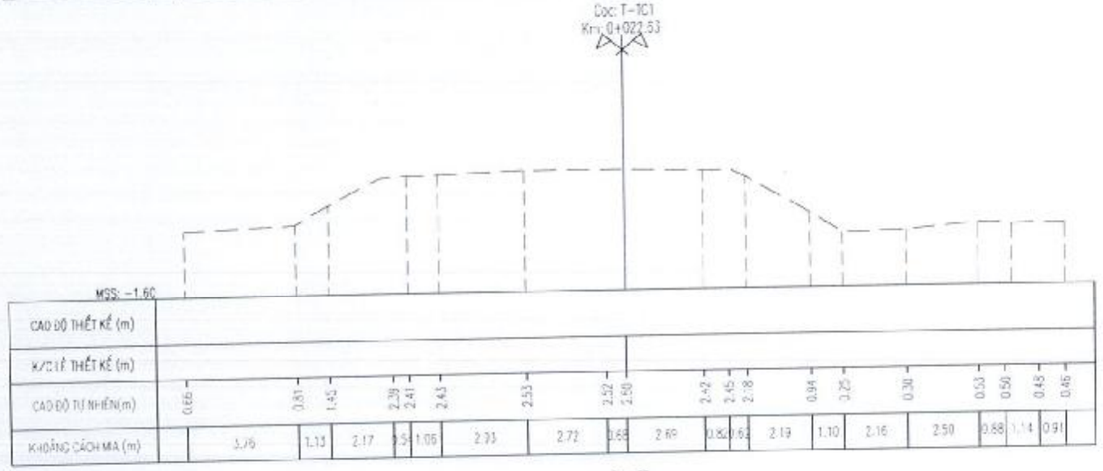

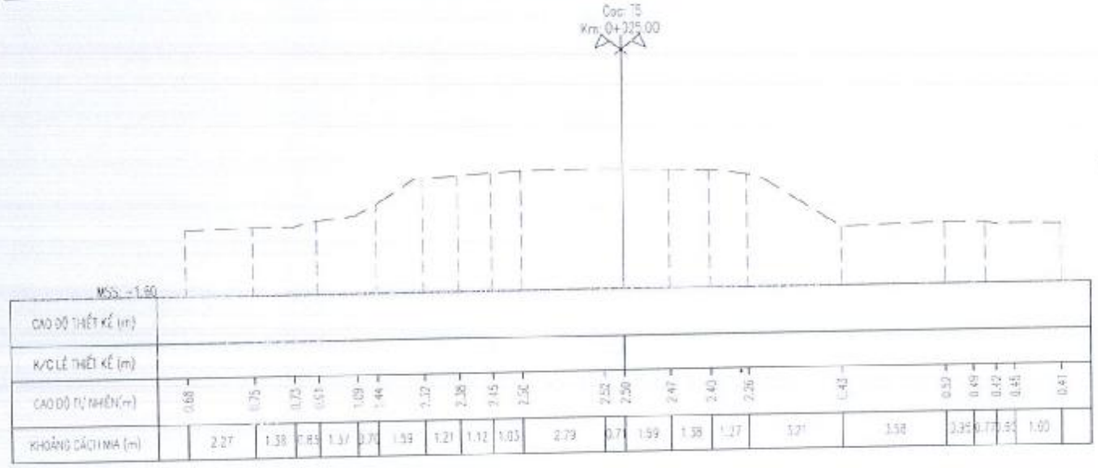

PHÒNG KINH TẾ
XÃ VĨNH THẠNH
THẨM ĐỊNH
Theo Văn bản số: 36 /TĐ-PKT
Ngày 12 tháng 10 năm 2026
Người thẩm định ký tên
Đỗ Chế Tâm

ỦY BAN NHÂN DÂN
XÃ VĨNH THẠNH
PHÊ DUYỆT
Theo Quyết định số: 2014/QĐ-UBND
Ngày 14 tháng 10 năm 2026
Người phê duyệt ký tên:
Lê Phước Hưng

CÔNG TY CỔ PHẦN TƯ VẤN XÂY DỰNG
QUỐC HỮU
THẨM TRA
Theo Văn bản số: 16 /BCTT
Ngày 25 tháng 9 năm 2026
Chủ trì bộ môn ký tên
Nguyễn Thúy Hòa

ĐƠN VỊ TƯ VẤN
CÔNG TY TNHH TƯ VẤN XÂY DỰNG NAM CHÍ
Construction Consulting Co.
Đ/C: 79/5 A12 KP VĨET NGHỆ, P. BÌNH THẠNH, THÀNH PHỐ HỒ CHÍ MINH
ĐIỆN THOẠI: (08) 54451873; FAX: (84) (08) 54451874
GIÁM ĐỐC
PHAN SƠN

CHỨC DANH	HỌ TÊN	CHỮ KÝ
THỰC HIỆN	TRẦN VIỆT CHIẾN	
KIỂM TRA	NGUYỄN VĂN HÙNG	
CNĐA	NGUYỄN HỮU KIỆT	
CHỦ TRÌ TK	NGUYỄN VĂN PHÁT	

CÔNG TRÌNH: ĐƯỜNG VÀO TRUNG TÂM HÀNH CHÍNH THỊ TRẤN VĨNH THẠNH
ĐỊA ĐIỂM: XÃ VĨNH THẠNH, THÀNH PHỐ CẦN THƠ
THIẾT KẾ BẢN VẼ THI CÔNG

TÊN BẢN VẼ: TRẮC NGANG THIẾT KẾ NHÁNH TRÁI
TỶ LỆ:
BẢN VẼ SỐ:
NGÀY HOÀN THÀNH: / /2026
KÍ HIỆU HỒ SƠ: /DKT/ĐNTC/

Coc: T6
Km: 0+025.08

S_ĐÀO NỀN :	0.32	M2
S_ĐẮP NỀN :	0.00	M2
S_ĐÀO VỈA HÈ :	0.00	M2
S_ĐẮP VỈA HÈ :	1.62	M2
S_ĐÀO LỀ :	0.00	M2
S_ĐẮP LỀ :	0.66	M2

S_ĐÀO TALUY:	0.00	M2
S_ĐẮP TALUY:	4.99	M2
S_BÙ VÊNH CPDD LOẠI 2 :	2.60	M2
S_CPDD LOẠI 2 :	0.55	M2
S_CÁT ĐỆM DÀY 30CM K98	0.42	M2
S_CÁT BÙ VÊNH K95	0.00	M2

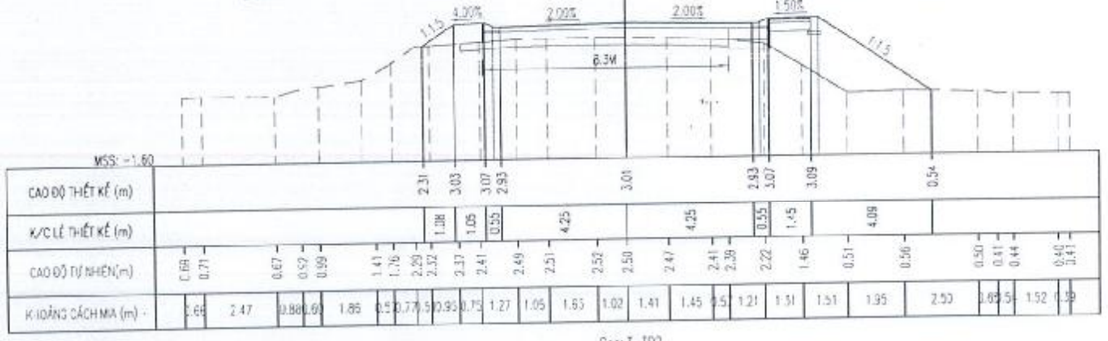

Coc: T-TD2
Km: 0+027.90

S_ĐÀO NỀN :	0.31	M2
S_ĐẮP NỀN :	0.00	M2
S_ĐÀO VỈA HÈ :	0.00	M2
S_ĐẮP VỈA HÈ :	1.71	M2
S_ĐÀO LỀ :	0.00	M2
S_ĐẮP LỀ :	0.67	M2

S_ĐÀO TALUY:	0.00	M2
S_ĐẮP TALUY:	4.93	M2
S_BÙ VÊNH CPDD LOẠI 2 :	2.67	M2
S_CPDD LOẠI 2 :	0.62	M2
S_CÁT ĐỆM DÀY 30CM K98	0.47	M2
S_CÁT BÙ VÊNH K95	0.00	M2

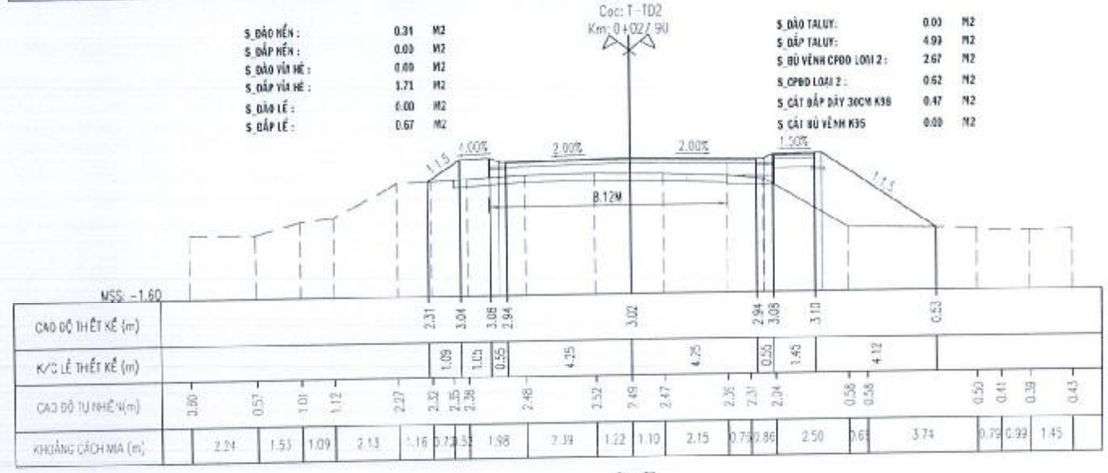

Coc: T7
Km: 0+030.00

S_ĐÀO NỀN :	0.18	M2
S_ĐẮP NỀN :	0.28	M2
S_ĐÀO VỈA HÈ :	0.00	M2
S_ĐẮP VỈA HÈ :	2.45	M2
S_ĐÀO LỀ :	0.00	M2
S_ĐẮP LỀ :	0.64	M2

S_ĐÀO TALUY:	0.00	M2
S_ĐẮP TALUY:	5.94	M2
S_BÙ VÊNH CPDD LOẠI 2 :	2.59	M2
S_CPDD LOẠI 2 :	0.80	M2
S_CÁT ĐỆM DÀY 30CM K98	0.61	M2
S_CÁT BÙ VÊNH K95	0.26	M2

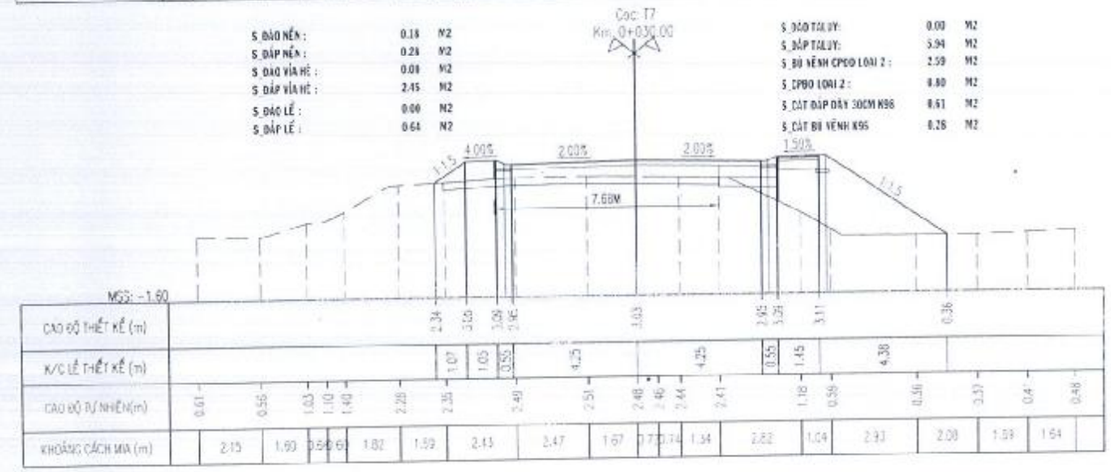

PHÒNG KINH TẾ
XÃ VĨNH THẠNH
THẨM ĐỊNH
Theo Văn bản số: 36 /TB-PKT
Ngày 14 tháng 10 năm 2026
Người thẩm định ký tên
Dư Chế Tâm

ỦY BAN NHÂN DÂN
XÃ VĨNH THẠNH
PHÊ DUYỆT
Theo Quyết định số: 2914/QĐ-UBND
Ngày 14 tháng 10 năm 2026
Người phê duyệt ký tên:
Lê Phước Hưng

CÔNG TY CỔ PHẦN TƯ VẤN XÂY DỰNG QUỐC HỮU
THẨM TRA
Theo Văn bản số 16 /BCTT
Ngày 25 tháng 9 năm 2026
Chủ trì bộ môn ký tên
Nguyễn Thúy Hòa

ĐƠN VỊ TƯ VẤN
CÔNG TY TNHH TƯ VẤN XÂY DỰNG
NAM CHÍ
Construction Consulting Co., Ltd
Đ/C : 79/5 A12 XÔ VIẾT NGHỆ TĨNH, PHƯỜNG BÌNH THẠNH, THÀNH PHỐ HỒ CHÍ MINH
ĐIỆN THOẠI : (08) 54451873, FAX : (84) (08) 54451874
M.S.D.N: 0303685172-C.T. GIÁM ĐỐC PHẠM SƠN
CÔNG TY TRÁCH NHIỆM HỮU HẠN TƯ VẤN XÂY DỰNG NAM CHÍ Q.BÌNH THẠNH-T.P HỒ CHÍ MINH

CHỨC DANH	HỌ TÊN	CHỮ KÝ
THỰC HIỆN	TRẦN VIỆT CHIẾN	
KIỂM TRA	NGUYỄN VĂN HÙNG	
CNDA	NGUYỄN BỬU KIỆT	
CHỦ TRÌ TK	NGUYỄN VĂN PHÁT	

CÔNG TRÌNH: ĐƯỜNG VÀO TRUNG TÂM HÀNH CHÍNH THỊ TRẤN VĨNH THẠNH
ĐỊA ĐIỂM: XÃ VĨNH THẠNH, THÀNH PHỐ CẦN THƠ
THIẾT KẾ BẢN VẼ THI CÔNG

TÊN BẢN VẼ: TRẮC NGANG THIẾT KẾ NHÁNH TRÁI

TỶ LỆ:
BẢN VẼ SỐ:
NGÀY HOÀN THÀNH : / /2026
KÍ HIỆU HỒ SƠ: .../CKT/BVTC/

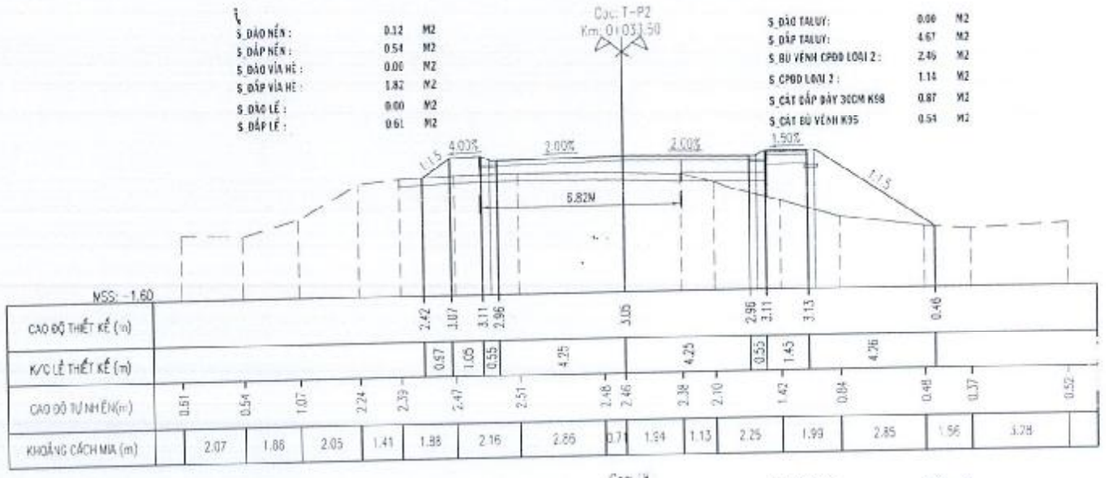

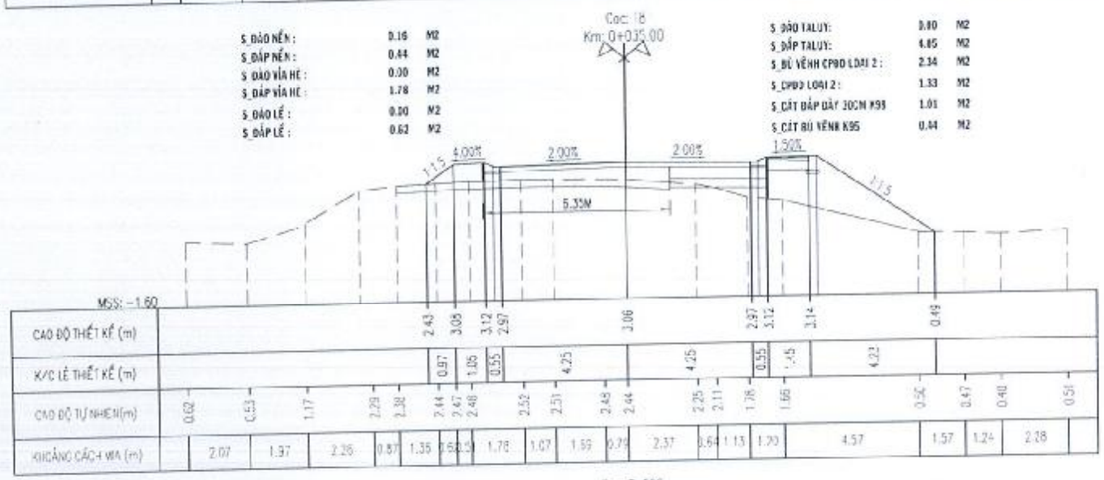

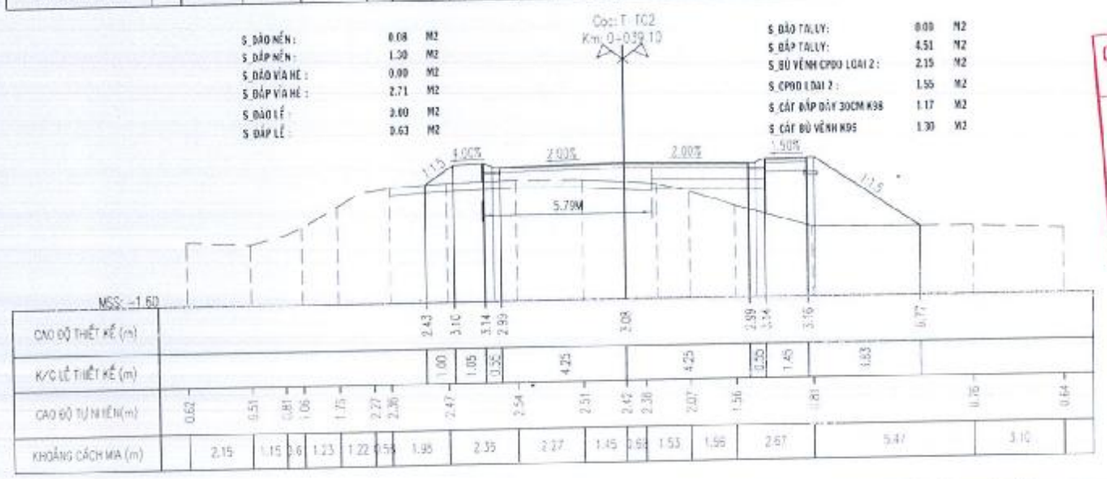

PHÒNG KINH TẾ
XÃ VĨNH THẠNH
THẨM ĐỊNH
Theo Văn bản số: 36 /TĐ-PKT
Ngày 12 tháng 10 năm 2026
Người thẩm định ký tên
Dư Chế Tâm

ỦY BAN NHÂN DÂN
XÃ VĨNH THẠNH
PHÊ DUYỆT
Theo Quyết định số: 2914/QĐ-UBND
Ngày 14 tháng 10 năm 2026
Người phê duyệt ký tên:
Lê Phước Hưng

CÔNG TY CỔ PHẦN TƯ VẤN XÂY DỰNG QUỐC HỮU
THẨM TRA
Theo Văn bản số 16 /BCTT
Ngày 25 tháng 9 năm 2026
Chủ trì bộ môn ký tên
Nguyễn Thúy Hòa

ĐƠN VỊ TƯ VẤN
CÔNG TY TNHH TƯ VẤN XÂY DỰNG NAM CHÍ
Construction Consulting Co., Ltd.
Đ/C : 39/5 A12 XÔ VIẾT NGHỆ TĨNH, PHƯỜNG BÌNH THẠNH, THÀNH PHỐ HỒ CHÍ MINH
ĐIỆN THOẠI : (08) 54451873; FAX : (84) (08) 5445...
M.S.D.N: 0303685112-C.T.T.N.H.H
CÔNG TY TRÁCH NHIỆM HỮU HẠN TƯ VẤN XÂY DỰNG NAM CHÍ
GIÁM ĐỐC
PHẠM SƠN

CHỨC DANH	HỌ TÊN	CHỮ KÝ
THỰC HIỆN	TRẦN VIỆT CHIẾN	
KIỂM TRA	NGUYỄN VĂN HÙNG	
DNDA	NGUYỄN BỬU KIỆT	
CHỦ TRÌ TK	NGUYỄN VĂN PHÁT	

CÔNG TRÌNH: ĐƯỜNG VÀO TRUNG TÂM HÀNH CHÍNH THỊ TRẤN VĨNH THẠNH
ĐỊA ĐIỂM: XÃ VĨNH THẠNH, THÀNH PHỐ CẦN THƠ
THIẾT KẾ BẢN VẼ THI CÔNG

TÊN BẢN VẼ: TRẮC NGANG THIẾT KẾ NHÁNH TRÁI
TỶ LỆ:
BẢN VẼ SỐ
NGÀY HOÀN THÀNH : / /2026
KÍ HIỆU HỒ SƠ.../CKT/BVTC/

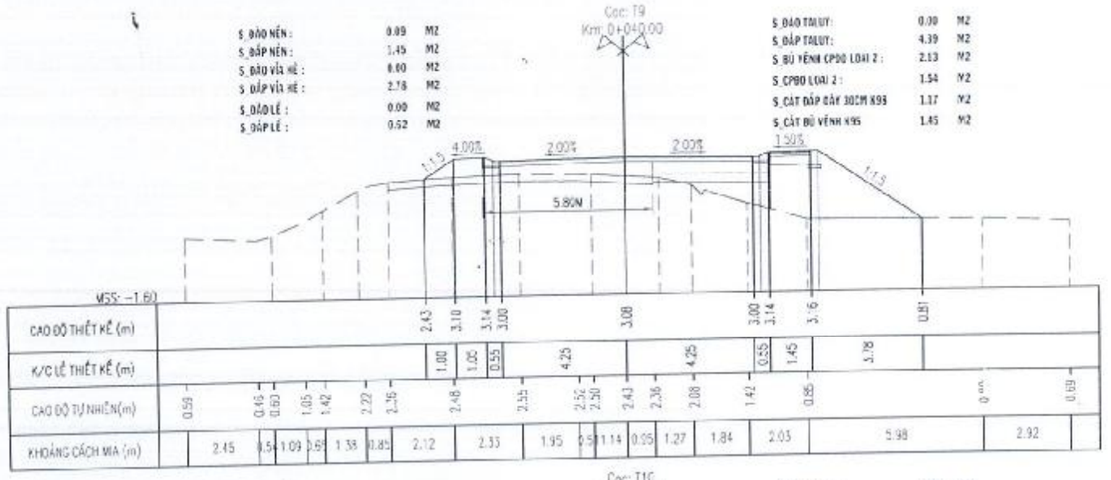

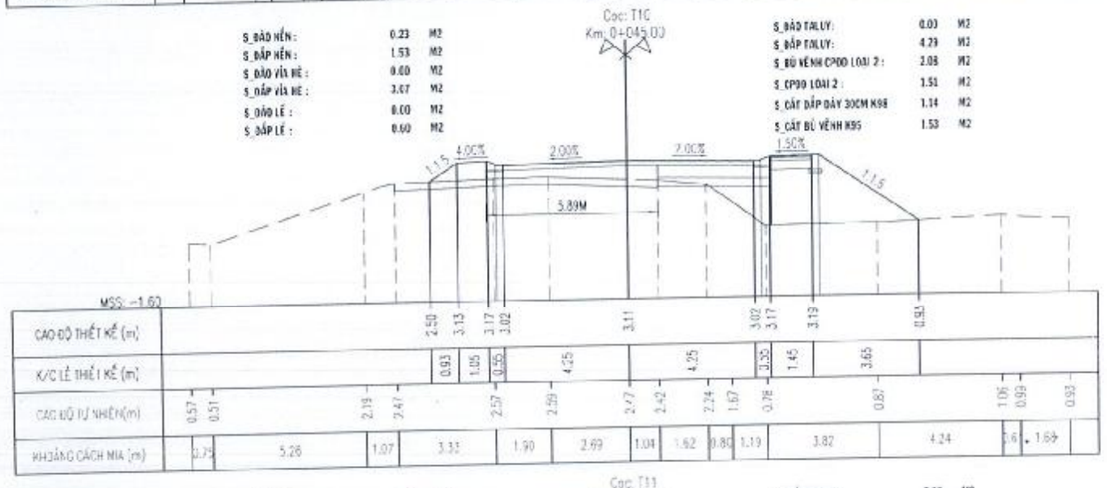

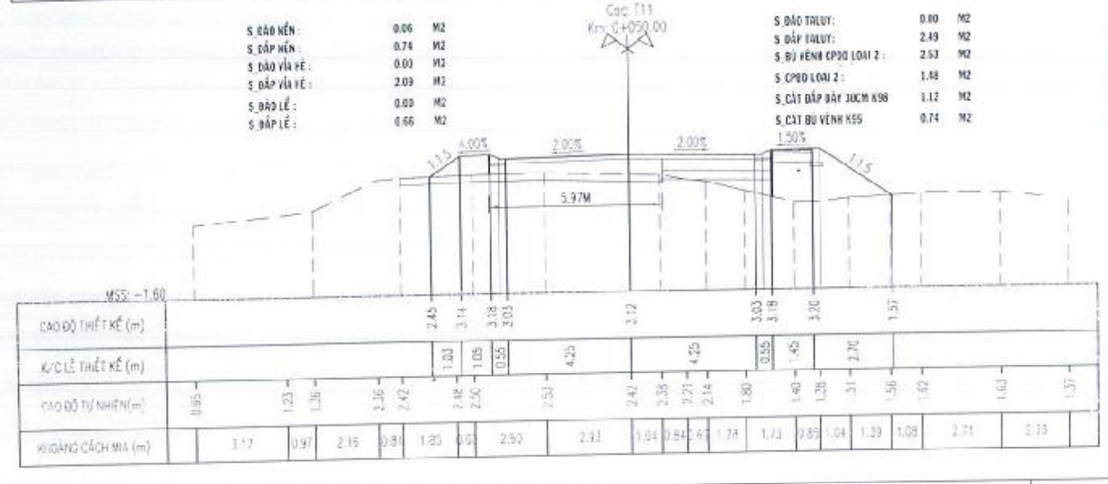

PHÒNG KINH TẾ
XÃ VĨNH THẠNH
THẨM ĐỊNH
Theo Văn bản số: 36 /TĐ-PKT
Ngày 12 tháng 10 năm 2026
Người thẩm định ký tên
Dư Chế Tâm

ỦY BAN NHÂN DÂN
XÃ VĨNH THẠNH
PHÊ DUYỆT
Theo Quyết định số: 2914/QĐ-UBND
Ngày 14 tháng 10 năm 2026
Người phê duyệt ký tên:
Lê Phước Hưng

CÔNG TY CỔ PHẦN TƯ VẤN XÂY DỰNG QUỐC HỮU
THẨM TRA
Theo Văn bản số: 16 /BCT
Ngày 25 tháng 9 năm 2026
Chủ trì bộ môn ký tên
Nguyễn Thúy Hòa

ĐƠN VỊ TƯ VẤN
CÔNG TY TNHH TƯ VẤN XÂY DỰNG
NAM CHÍ
Construction Consulting Co., Ltd
ĐỊA CHỈ: 79/5 A12 XÔ VIẾT NGHỆ TĨNH, PHƯỜNG BÌNH THẠNH, THÀNH PHỐ HỒ CHÍ MINH
ĐIỆN THOẠI: (08) 54451873; FAX: (84) (08) 54451873
GIÁM ĐỐC
PHẠM SƠN

CHỨC DANH	HỌ TÊN	CHỮ KÝ
THỰC HIỆN	TRẦN VIỆT CHIẾN	
KIỂM TRA	NGUYỄN VĂN HÙNG	
CNDA	NGUYỄN BỬU KIỆT	
CHỦ TRÌ TK	NGUYỄN VĂN PHÁT	

CÔNG TRÌNH:
ĐƯỜNG VÀO TRUNG TÂM HÀNH CHÍNH THỊ TRẤN VĨNH THẠNH
ĐỊA ĐIỂM: XÃ VĨNH THẠNH, THÀNH PHỐ CẦN THƠ
THIẾT KẾ BẢN VẼ THI CÔNG

TÊN BẢN VẼ: TRẮC NGANG THIẾT KẾ NHÁNH TRÁI

TỶ LỆ:
BẢN VẼ SỐ:
NGÀY HOÀN THÀNH: / /2026
KÍ HIỆU HỒ SƠ: .../DKT/BVTC/

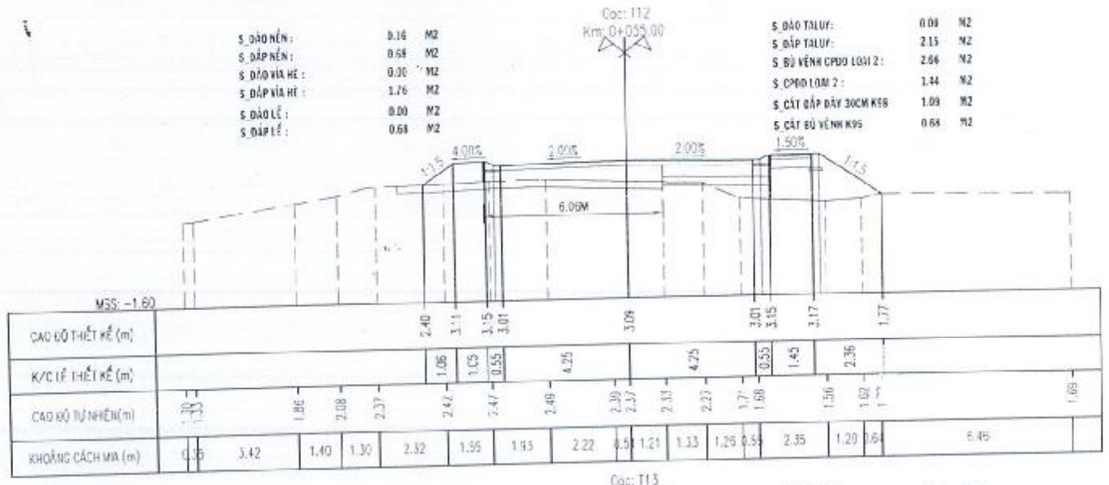

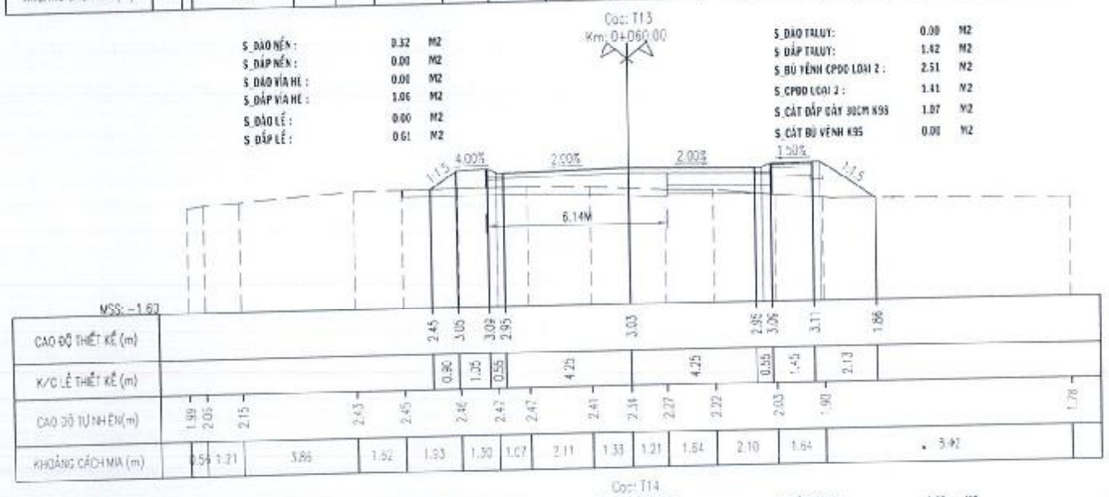

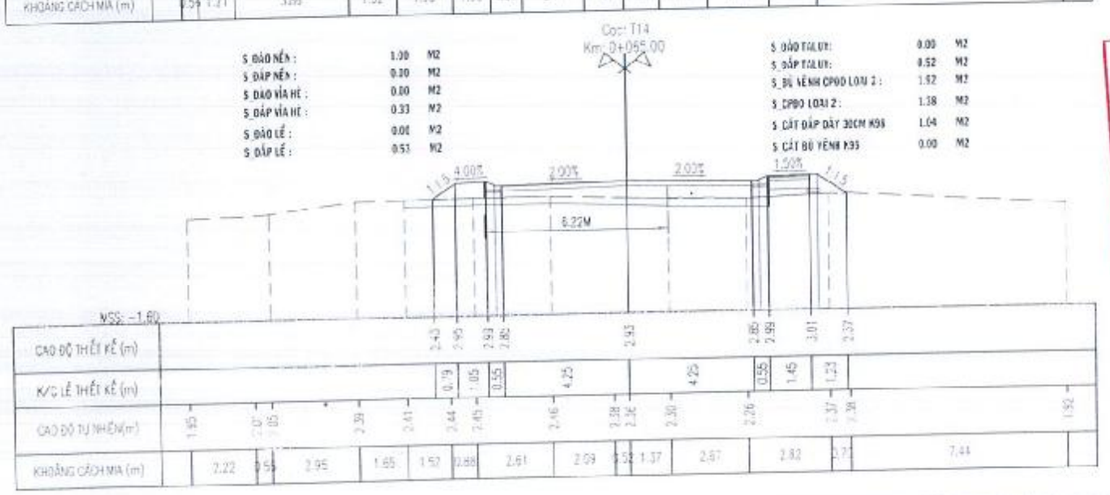

PHÒNG KINH TẾ
XÃ VĨNH THẠNH
THẨM ĐỊNH
Theo Văn bản số: 376/TĐ-PKT
Ngày 12 tháng 10 năm 2026
Người thẩm định ký tên
Dư Chế Tâm

ỦY BAN NHÂN DÂN
XÃ VĨNH THẠNH
PHÊ DUYỆT
Theo Quyết định số: 2914/QĐ-UBND
Ngày 14 tháng 10 năm 2026
Người phê duyệt ký tên:
Lê Phước Hưng

CÔNG TY CỔ PHẦN TƯ VẤN XÂY DỰNG QUỐC HỮU
THẨM TRA
Theo Văn bản số: 19/BCTT
Ngày 25 tháng 9 năm 2026
Chủ trì bộ môn ký tên
Nguyễn Thúy Hòa

ĐƠN VỊ TƯ VẤN
CÔNG TY TNHH TƯ VẤN XÂY DỰNG
NAM CHÍ
Construction Consulting Co., Ltd
Đ/C: 79/5 A12 KÔ VIỆT NGHỆ TĨNH, PHƯỜNG BÌNH THẠNH, THÀNH PHỐ HỒ CHÍ MINH
ĐIỆN THOẠI: (08) 54451873; FAX: (84) (08) 54451871
PHẠM SƠN

M.S.D.N: 0303685112-C.T.T.N.H.H
CÔNG TY TRÁCH NHIỆM HỮU HẠN TƯ VẤN XÂY DỰNG NAM CHÍ
Q. BÌNH THẠNH - T.P HỒ CHÍ MINH

CHỨC DANH	HỌ TÊN	CHỮ KÝ
THỰC HIỆN	TRẦN VIỆT CHIẾN	
KIỂM TRA	NGUYỄN VĂN HÙNG	
CNDA	NGUYỄN BỬU KIỆT	
CHỦ TRÌ TK	NGUYỄN VĂN PHÁT	

CÔNG TRÌNH: ĐƯỜNG VÀO TRUNG TÂM HÀNH CHÍNH THỊ TRẤN VĨNH THẠNH
ĐỊA ĐIỂM: XÃ VĨNH THẠNH, THÀNH PHỐ CẦN THƠ
THIẾT KẾ BẢN VẼ THI CÔNG

TÊN BẢN VẼ: TRẮC NGANG THIẾT KẾ NHÁNH TRÁI

TỶ LỆ	BẢN VẼ SỐ
NGÀY HOÀN THÀNH : / /2026	
KÍ HIỆU HỒ SƠ.../CKT/BVTC/	

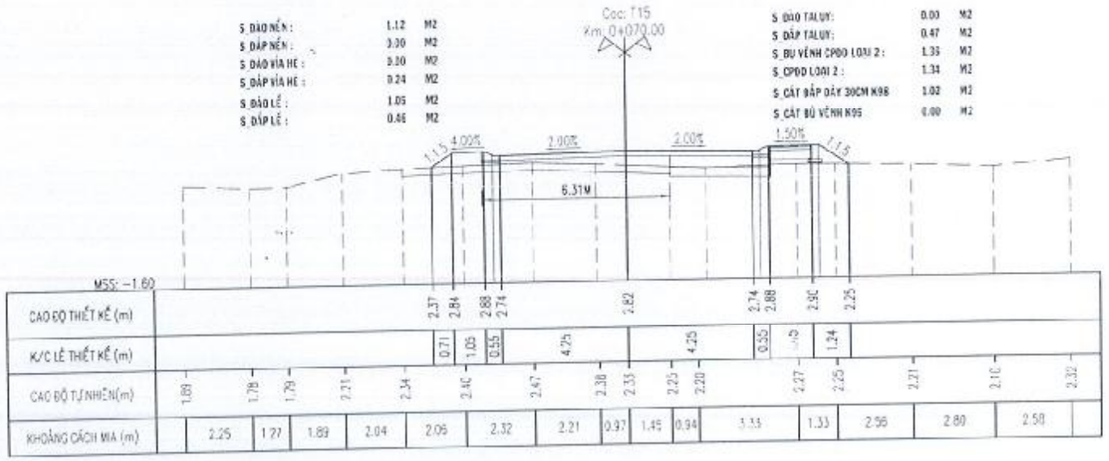

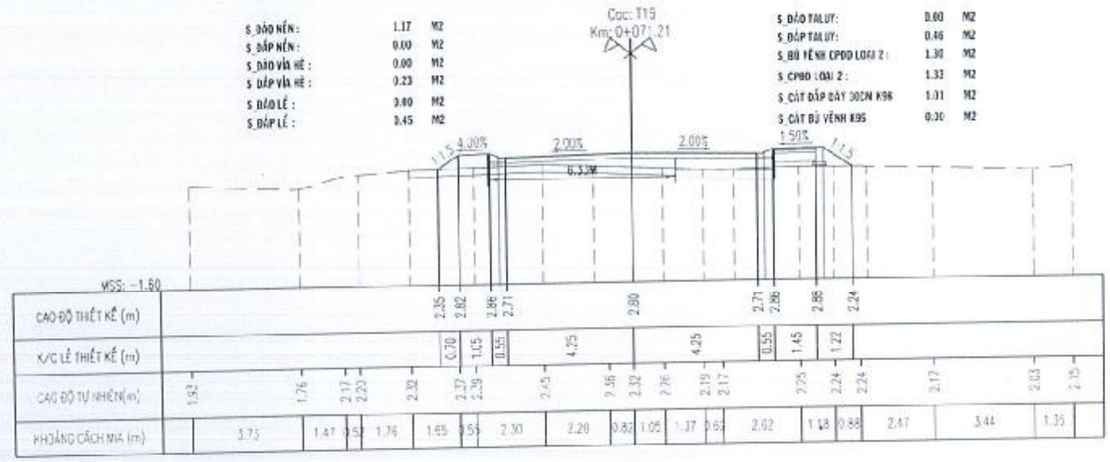

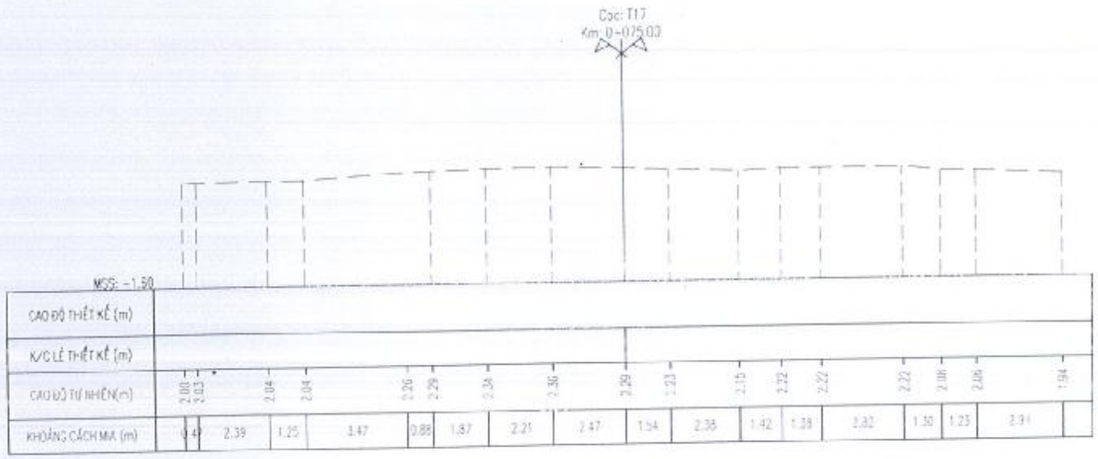

PHÒNG KINH TẾ
XÃ VĨNH THẠNH
THẨM ĐỊNH
Theo Văn bản số: 36 /TĐ-KT
Ngày 12 tháng 10 năm 2026
Người thẩm định ký tên
Dư Chế Tâm

ỦY BAN NHÂN DÂN
XÃ VĨNH THẠNH
PHÊ DUYỆT
Theo Quyết định số: 2914/QĐ-UBND
Ngày 14 tháng 10 năm 2026
Người phê duyệt ký tên:
Lê Phước Hưng

CÔNG TY CỔ PHẦN TƯ VẤN XÂY DỰNG QUỐC HỮU
THẨM TRA
Theo Văn bản số 16 /BCT
Ngày 25 tháng 9 năm 2026
Chủ trì bộ môn ký tên
Nguyễn Thúy Hòa

ĐƠN VỊ TƯ VẤN			CÔNG TRÌNH: ĐƯỜNG VÀO TRUNG TÂM HÀNH CHÍNH THỊ TRẤN VĨNH THẠNH	TÊN BẢN VẼ	TỶ LỆ	BẢN VẼ SỐ
CÔNG TY TNHH TƯ VẤN XÂY DỰNG NAM CHÍ Construction Consulting Co., Ltd. ĐC: 79/5 A12 XÔ VIẾT NGHỆ TĨNH, PHƯỜNG BÌNH THẠNH, THÀNH PHỐ HỒ CHÍ MINH. ĐIỆN THOẠI: (08) 54451873, FAX: (84) (08) 54451873	GIÁM ĐỐC: PHẠM SƠN		ĐỊA ĐIỂM: XÃ VĨNH THẠNH, THÀNH PHỐ CẦN THƠ	TRẮC NGANG THIẾT KẾ NHÁNH TRÁI	NGÀY HOÀN THÀNH : / /2026	
CHỨC DANH	HỌ TÊN	CHỮ KÝ	THIẾT KẾ BẢN VẼ THI CÔNG		KÍ HIỆU HỒ SƠ: .../DKT/ENVICI	
THỰC HIỆN	TRẦN VIỆT CHIẾN					
KIỂM TRA	NGUYỄN VĂN HÙNG					
CNDA	NGUYỄN BỬU KIỆT					
CHỦ TRÌ TK	NGUYỄN VĂN PHÁT					

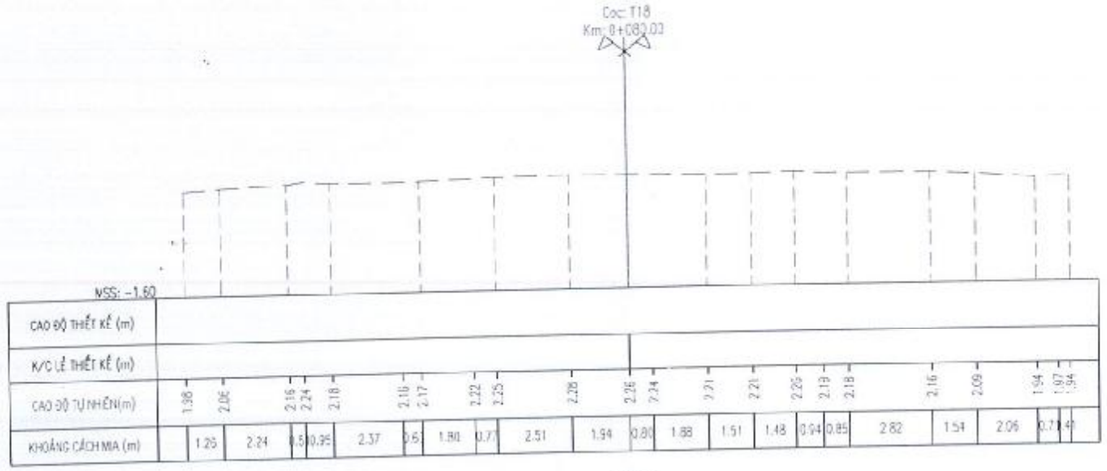

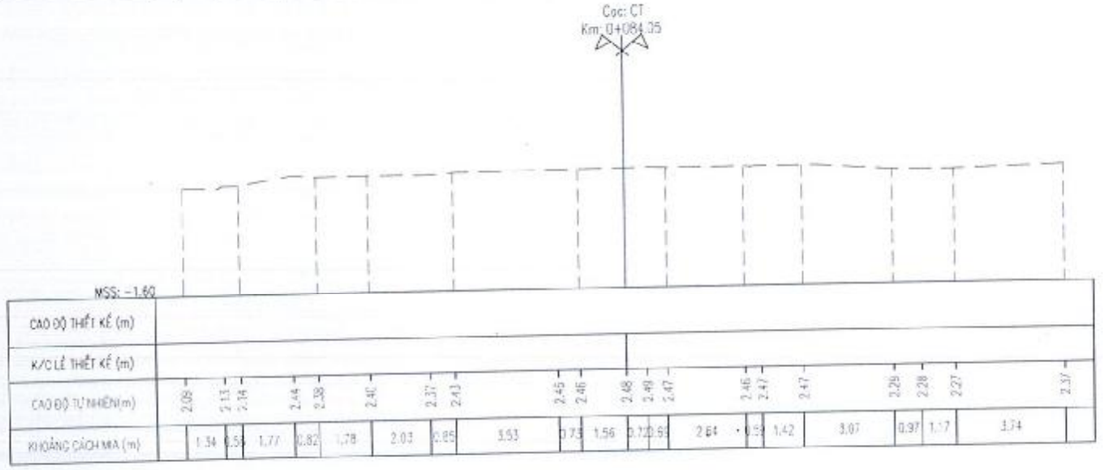

PHÒNG KINH TẾ
XÃ VĨNH THẠNH

THẨM ĐỊNH
Theo Văn bản số: 36 /TĐ-PKT
Ngày 12 tháng 10 năm 2026
Người thẩm định ký tên

Dư Chế Tâm

ỦY BAN NHÂN DÂN
XÃ VĨNH THẠNH

PHÊ DUYỆT
Theo Quyết định số: 1914 /QĐ-UBND
Ngày 14 tháng 10 năm 2026
Người phê duyệt ký tên:

Lê Phước Hưng

CÔNG TY CỔ PHẦN TƯ VẤN XÂY DỰNG QUỐC HỮU

THẨM TRA
Theo Văn bản số: 16 /BCTT
Ngày 15 tháng 9 năm 2026
Chủ trì bộ môn ký tên

Nguyễn Thúy Hòa

ĐƠN VỊ TƯ VẤN
CÔNG TY TNHH TƯ VẤN XÂY DỰNG
NAM CHÍ
Construction Consulting Co., Ltd
Đ/C: 79/5 A12 KỲ VIỆT NGHỆ TĨNH, PHƯỜNG BÌNH THẠNH, THÀNH PHỐ HỒ CHÍ MINH
ĐIỆN THOẠI: (08) 54451873; FAX: (84) (08) 54451874

M.S.D.N: 0303685112-C.T.T.N.H.H
CÔNG TY TRÁCH NHIỆM HỮU HẠN TƯ VẤN XÂY DỰNG NAM CHÍ

GIÁM ĐỐC
PHẠM SƠN

CHỨC DANH	HỌ TÊN	CHỮ KÝ
THỰC HIỆN	TRẦN VIỆT CHIẾN	
KIỂM TRA	NGUYỄN VĂN HÙNG	
CNDA	NGUYỄN BỬU KIỆT	
CHỦ TRÌ TK	NGUYỄN VĂN PHÁT	

CÔNG TRÌNH: ĐƯỜNG VÀO TRUNG TÂM HÀNH CHÍNH THỊ TRẤN VĨNH THẠNH

ĐỊA ĐIỂM: XÃ VĨNH THẠNH, THÀNH PHỐ CẦN THƠ

THIẾT KẾ BẢN VẼ THI CÔNG

TÊN BẢN VẼ: TRẮC NGANG THIẾT KẾ NHÁNH TRÁI

TỶ LỆ:

BẢN VẼ SỐ:

NGÀY HOÀN THÀNH: / /2026

KÍ HIỆU: HỒ SƠ.../DKT/BVTC/

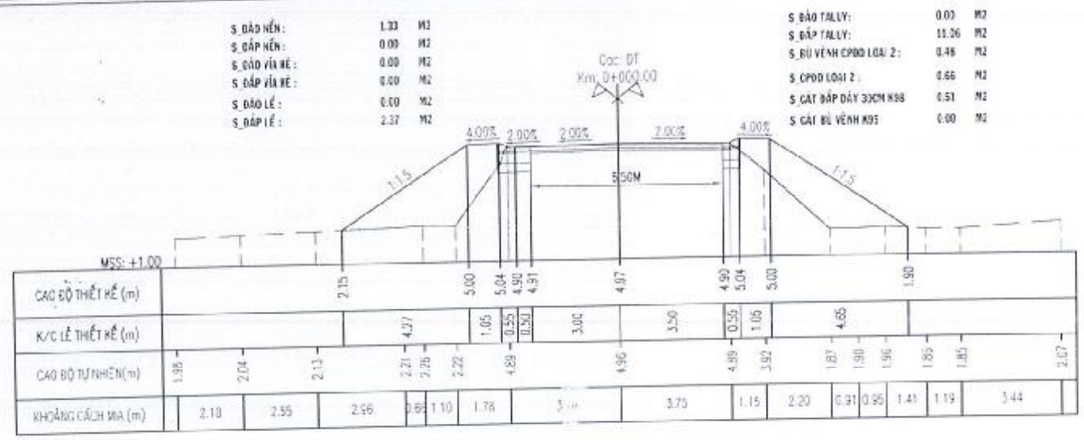

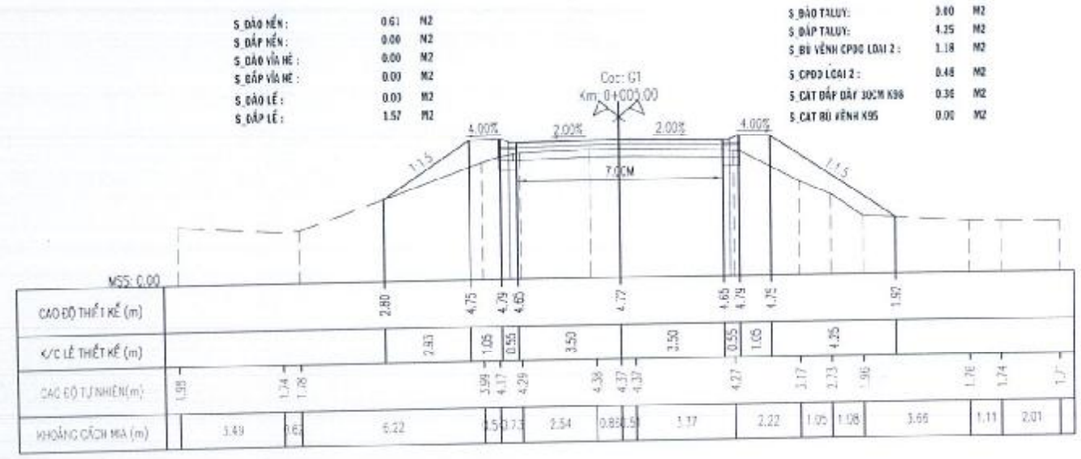

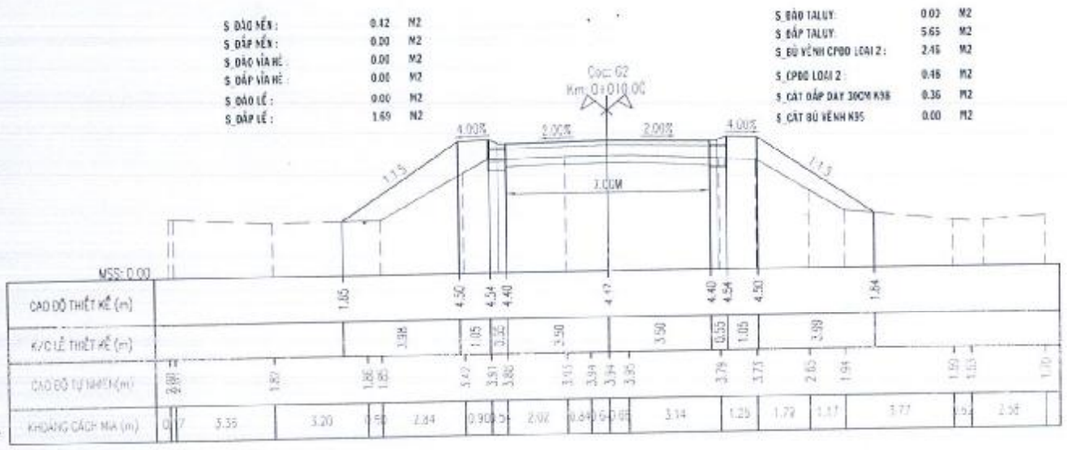

ỦY BAN NHÂN DÂN
XÃ VĨNH THẠNH
THẨM ĐỊNH
Theo Văn bản số: 36 /TĐ-PKT
Ngày 13 tháng 10 năm 2026
Người thẩm định ký tên
Dư Chế Tâm

ỦY BAN NHÂN DÂN
XÃ VĨNH THẠNH
PHÊ DUYỆT
Theo Quyết định số: 2904/QĐ-UBND
Ngày 14 tháng 10 năm 2026
Người phê duyệt ký tên:
Lê Phước Hưng

CÔNG TY CỔ PHẦN TƯ VẤN XÂY DỰNG QUỐC HỮU
THẨM TRA
Theo Văn bản số: 16 /BCTT
Ngày 25 tháng 9 năm 2026
Chủ trì bộ môn ký tên
Nguyễn Thúy Hòa

ĐƠN VỊ TƯ VẤN
CÔNG TY TNHH TƯ VẤN XÂY DỰNG NAM CHÍ
Construction Consulting Co.,Ltd
Đ/C: 73/3 A12 XÔ VIẾT NGHỆ TĨNH, PHƯỜNG BÌNH THẠNH, THÀNH PHỐ HỒ CHÍ MINH
ĐIỆN THOẠI: (08) 54457873; FAX: (84) (08) 54431874
GIÁM ĐỐC
PHẠM SƠN

CHỨC DANH	HỌ TÊN	CHỮ KÝ
THỰC HIỆN	TRẦN VIỆT CHIẾN	
KIỂM TRA	NGUYỄN VĂN HÙNG	
CNĐA	NGUYỄN BỬU KIỆT	
CHỦ TRÌ TK	NGUYỄN VĂN PHÁT	

CÔNG TRÌNH: ĐƯỜNG VÀO TRUNG TÂM HÀNH CHÍNH THỊ TRẤN VĨNH THẠNH
ĐỊA ĐIỂM: XÃ VĨNH THẠNH, THÀNH PHỐ CẦN THƠ
THIẾT KẾ BẢN VẼ THI CÔNG

TÊN BẢN VẼ: TRẮC NGANG THIẾT KẾ NHÁNH GIỮA

TỶ LỆ | BẢN VẼ SỐ
NGÀY HOÀN THÀNH : / /2026
KÍ HIỆU HỒ SƠ: .../GKT/BVTC/

S_ĐÀO NỀN : 0.22 M2
S_ĐẮP NỀN : 0.00 M2
S_ĐÀO VỈA HÈ : 0.00 M2
S_ĐẮP VỈA HÈ : 0.00 M2
S_ĐÀO LỀ : 0.00 M2
S_ĐẮP LỀ : 1.86 M2

S_ĐÀO TALUY: 0.00 M2
S_ĐẮP TALUY: 5.32 M2
S_BÙ VÊNH CPDD LOẠI 2 : 3.00 M2
S_CPDD LOẠI 2 : 0.26 M2
S_CÁT ĐỆM DÀY 30CM K98 0.22 M2
S_CÁT BÙ VÊNH K95 0.80 M2

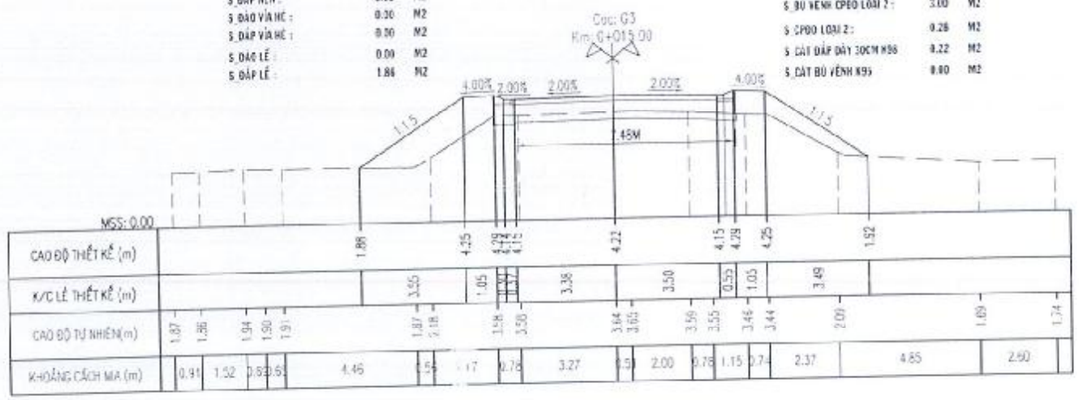

S_ĐÀO NỀN : 0.20 M2
S_ĐẮP NỀN : 0.00 M2
S_ĐÀO VỈA HÈ : 0.00 M2
S_ĐẮP VỈA HÈ : 0.00 M2
S_ĐÀO LỀ : 0.00 M2
S_ĐẮP LỀ : 1.90 M2

S_ĐÀO TALUY: 0.00 M2
S_ĐẮP TALUY: 4.33 M2
S_BÙ VÊNH CPDD LOẠI 2 : 3.12 M2
S_CPDD LOẠI 2 : 0.33 M2
S_CÁT ĐỆM DÀY 30CM K98 0.25 M2
S_CÁT BÙ VÊNH K95 0.03 M2

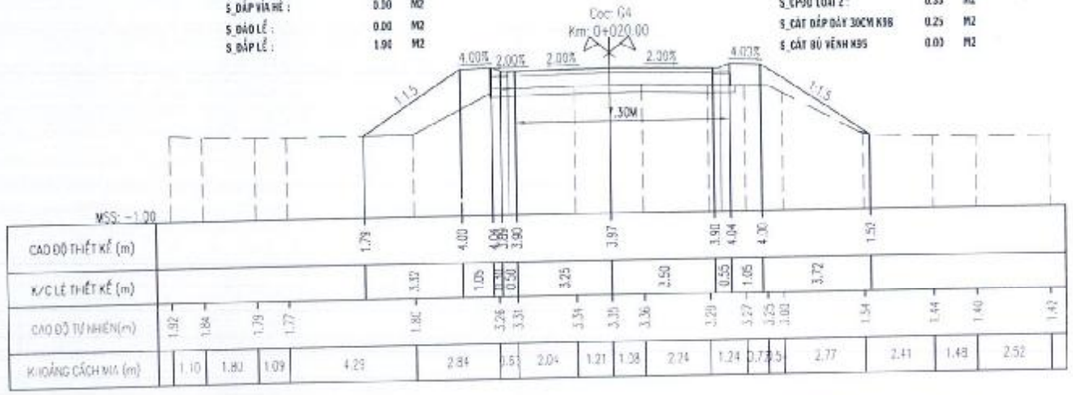

S_ĐÀO NỀN : 3.17 M2
S_ĐẮP NỀN : 0.00 M2
S_ĐÀO VỈA HÈ : 0.00 M2
S_ĐẮP VỈA HÈ : 0.00 M2
S_ĐÀO LỀ : 0.00 M2
S_ĐẮP LỀ : 1.95 M2

S_ĐÀO TALUY: 0.00 M2
S_ĐẮP TALUY: 4.26 M2
S_BÙ VÊNH CPDD LOẠI 2 : 3.07 M2
S_CPDD LOẠI 2 : 0.36 M2
S_CÁT ĐỆM DÀY 30CM K98 0.29 M2
S_CÁT BÙ VÊNH K95 0.00 M2

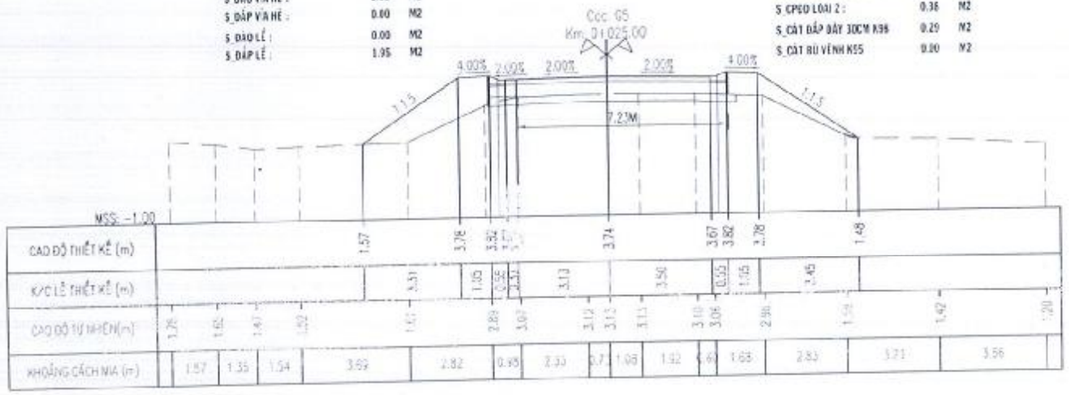

PHÒNG KINH TẾ
XÃ VĨNH THẠNH
THẨM ĐỊNH
Theo Văn bản số: 36 /TB-PKT
Ngày 12 tháng 10 năm 2026
Người thẩm định ký tên
Dư Chế Tâm

ỦY BAN NHÂN DÂN
XÃ VĨNH THẠNH
PHÊ DUYỆT
Theo Quyết định số: 2914/QĐ-UBND
Ngày 14 tháng 10 năm 2026
Người phê duyệt ký tên:
Lê Phước Hưng

CÔNG TY CỔ PHẦN TƯ VẤN XÂY DỰNG QUỐC HỮU
THẨM TRA
Theo Văn bản số 16 /BCTT
Ngày 25 tháng 9 năm 2026
Chủ trì bộ môn ký tên
Nguyễn Thúy Hòa

ĐƠN VỊ TƯ VẤN
CÔNG TY TNHH TƯ VẤN XÂY DỰNG NAM CHÍ
Construction Consulting Co., Ltd.
Đ/C: 72/5A12 KÔ VIỆT NGHỆ TĨNH, PHƯỜNG BÌNH THẠNH, THÀNH PHỐ HỒ CHÍ MINH
ĐIỆN THOẠI: (08) 54451875; FAX: (84) (08) 54451875
GIÁM ĐỐC
PHẠM SƠN

CHỨC DANH	HỌ TÊN	CHỮ KÝ
THỰC HIỆN	TRẦN VIỆT CHIẾN	
KIỂM TRA	NGUYỄN VĂN HÙNG	
CNDA	NGUYỄN BỬU KIỆT	
CHỦ TRÌ TK	NGUYỄN VĂN PHÁT	

CÔNG TRÌNH: ĐƯỜNG VÀO TRUNG TÂM HÀNH CHÍNH THỊ TRẤN VĨNH THẠNH
ĐỊA ĐIỂM: XÃ VĨNH THẠNH, THÀNH PHỐ CẦN THƠ
THIẾT KẾ BẢN VẼ THI CÔNG

TÊN BẢN VẼ: TRẮC NGANG THIẾT KẾ NHÁNH GIỮA

TỶ LỆ:
BẢN VẼ SỐ
NGÀY HOÀN THÀNH : / /2026
KÍ HIỆU HỒ SƠ: .../DKT/ENTD/

S_ĐÀO NỀN :	0.24	M2
S_ĐẮP NỀN :	0.00	M2
S_ĐÀO VỈA HÈ :	0.00	M2
S_ĐẮP VỈA HÈ :	0.00	M2
S_ĐÀO LỀ :	0.00	M2
S_ĐẮP LỀ :	1.56	M2

S_ĐÀO TALUY:	0.00	M2
S_ĐẮP TALUY:	5.55	M2
S_BÙ VÊNH CPĐD LOẠI 2 :	2.57	M2
S_CPĐD LOẠI 2 :	0.43	M2
S_CÁT ĐỆM DÀY 30CM K98	0.33	M2
S_CÁT BÙ VÊNH K95	0.00	M2

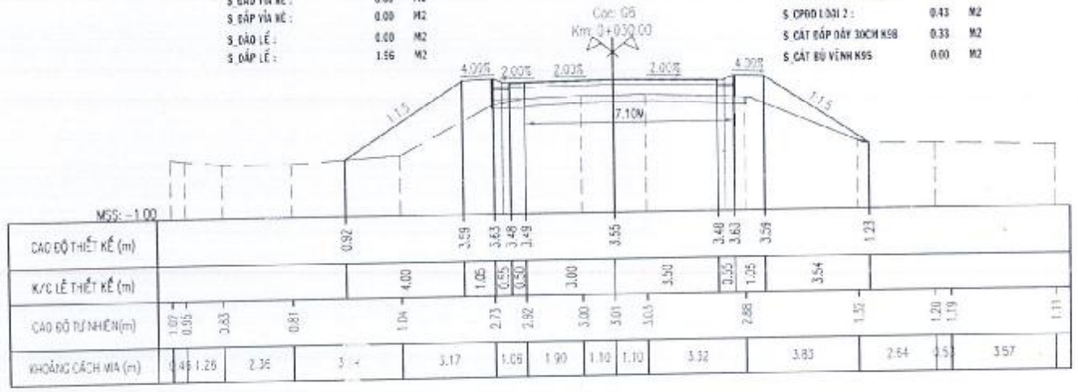

S_ĐÀO NỀN :	0.25	M2
S_ĐẮP NỀN :	0.00	M2
S_ĐÀO VỈA HÈ :	0.00	M2
S_ĐẮP VỈA HÈ :	0.00	M2
S_ĐÀO LỀ :	0.00	M2
S_ĐẮP LỀ :	1.83	M2

S_ĐÀO TALUY:	0.00	M2
S_ĐẮP TALUY:	4.71	M2
S_BÙ VÊNH CPĐD LOẠI 2 :	2.30	M2
S_CPĐD LOẠI 2 :	0.68	M2
S_CÁT ĐỆM DÀY 30CM K98	0.37	M2
S_CÁT BÙ VÊNH K95	0.00	M2

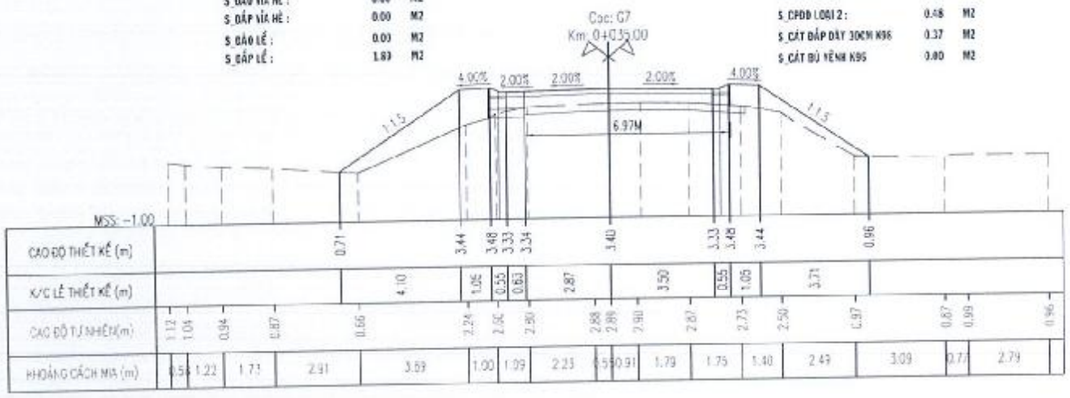

S_ĐÀO NỀN :	0.24	M2
S_ĐẮP NỀN :	0.00	M2
S_ĐÀO VỈA HÈ :	0.00	M2
S_ĐẮP VỈA HÈ :	0.00	M2
S_ĐÀO LỀ :	0.00	M2
S_ĐẮP LỀ :	2.19	M2

S_ĐÀO TALUY:	0.00	M2
S_ĐẮP TALUY:	7.00	M2
S_BÙ VÊNH CPĐD LOẠI 2 :	2.23	M2
S_CPĐD LOẠI 2 :	0.53	M2
S_CÁT ĐỆM DÀY 30CM K98	0.41	M2
S_CÁT BÙ VÊNH K95	0.00	M2

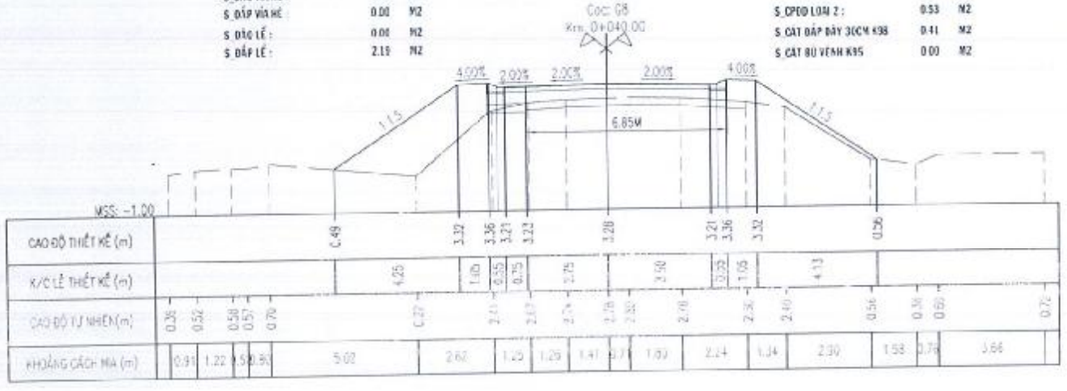

PHÒNG KINH TẾ
XÃ VĨNH THẠNH
THẨM ĐỊNH
Theo Văn bản số: 36 /TĐ-PKT
Ngày 12 tháng 10 năm 2026
Người thẩm định ký tên

Dư Chế Tâm

ỦY BAN NHÂN DÂN
XÃ VĨNH THẠNH
PHÊ DUYỆT
Theo Quyết định số: 2914/QĐ-UBND
Ngày 14 tháng 10 năm 2026.
Người phê duyệt ký tên;

Lê Phước Hưng

CÔNG TY CỔ PHẦN TƯ VẤN XÂY DỰNG QUỐC HỮU
THẨM TRA
Theo Văn bản số 16 /BCT
Ngày 25 tháng 9 năm 2026
Chủ trì bộ môn ký tên

Nguyễn Thúy Hòa

ĐƠN VỊ TƯ VẤN
CÔNG TY TNHH TƯ VẤN XÂY DỰNG NAM CHÍ
Construction Consulting Co.
Đ/C: 79/5 A12 KÔ VIỆT NGHỆ TĨNH, PHƯỜNG BÌNH THẠNH, THÀNH PHỐ HỒ CHÍ MINH
ĐIỆN THOẠI: (08) 54451873; FAX: (84) (08) 54451874
PHẠM SƠN

M.S.D.N: 0303685112-C.T.T.N.H.H
CÔNG TY TRÁCH NHIỆM HỮU HẠN TƯ VẤN XÂY DỰNG NAM CHÍ
Q. BÌNH THẠNH, T.P HỒ CHÍ MINH

CHỨC DANH	HỌ TÊN	CHỮ KÝ
THỰC HIỆN	TRẦN VIỆT CHIẾN	
KIỂM TRÁ	NGUYỄN VĂN HÙNG	
GNDA	NGUYỄN BÙI KIỆT	
CHỦ TRÌ TK	NGUYỄN VĂN PHÁT	

CÔNG TRÌNH: ĐƯỜNG VÀO TRUNG TÂM HÀNH CHÍNH THỊ TRẤN VĨNH THẠNH
ĐỊA ĐIỂM: XÃ VĨNH THẠNH, THÀNH PHỐ CẦN THƠ
THIẾT KẾ BẢN VẼ THI CÔNG

TÊN BẢN VẼ: TRẮC NGANG THIẾT KẾ NHÁNH GIỮA

TỶ LỆ:
BẢN VẼ SỐ:
NGÀY HOÀN THÀNH: / /2025
KÍ HIỆU HỒ SƠ: /CKT/BVTC/

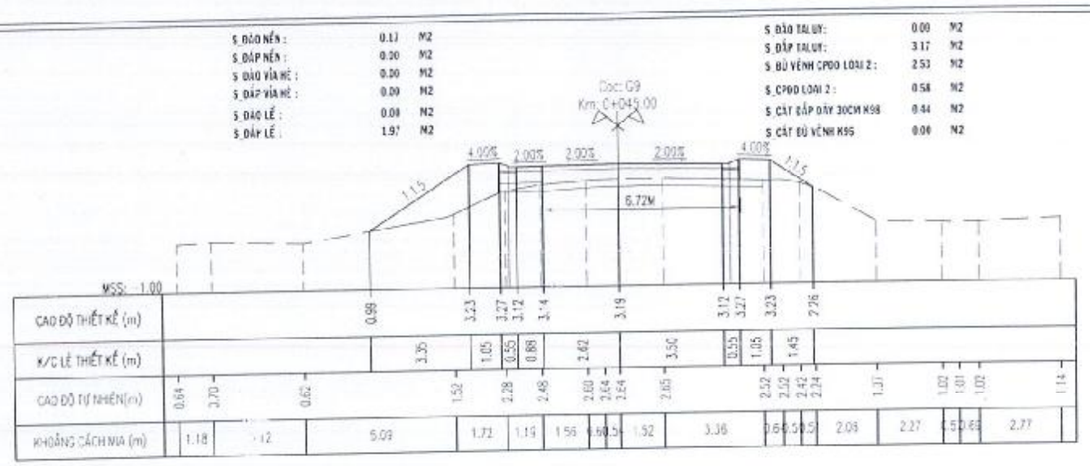

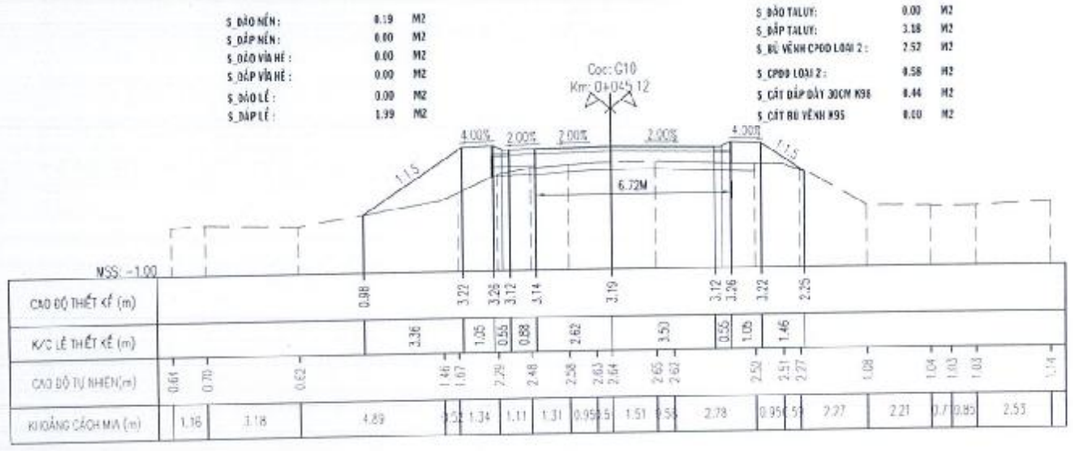

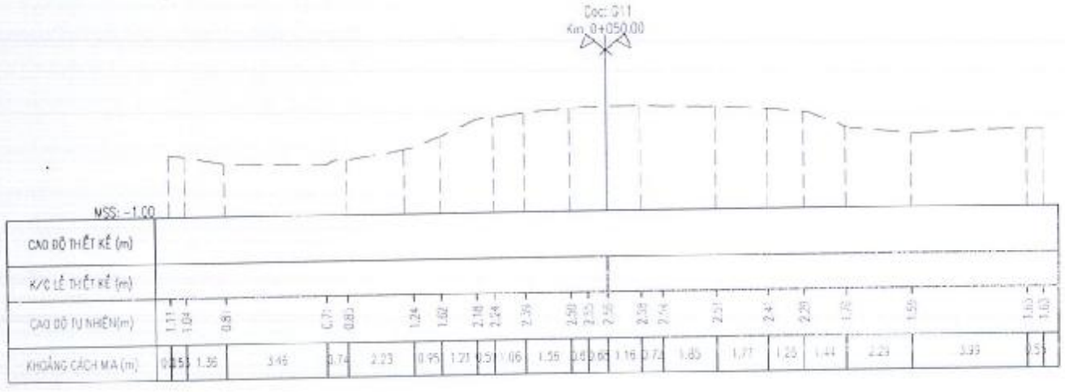

PHÒNG KINH TẾ
XÃ VĨNH THẠNH
THẨM ĐỊNH
Theo Văn bản số: 36 /TB-PKT
Ngày 12 tháng 10 năm 2026
Người thẩm định ký tên
Dư Chế Tâm

ỦY BAN NHÂN DÂN
XÃ VĨNH THẠNH
PHÊ DUYỆT
Theo Quyết định số: 2914/QĐ-UBND
Ngày 14 tháng 10 năm 2026
Người phê duyệt ký tên:
Lê Phước Hưng

CÔNG TY CỔ PHẦN TƯ VẤN XÂY DỰNG
QUỐC HỮU
THẨM TRA
Theo Văn bản số: 18/BCTT
Ngày 15 tháng 9 năm 2026
Chủ trì bộ môn ký tên
Nguyễn Thúy Hòa

ĐƠN VỊ TƯ VẤN	CHỨC DANH	HỌ TÊN	CHỮ KÝ	CÔNG TRÌNH:	TÊN BẢN VẼ	TỶ LỆ	BẢN VẼ SỐ
CÔNG TY TNHH TƯ VẤN XÂY DỰNG NAM CHÍ Construction Consulting Co. Đ/C: 79/5 A12 XÔ VIẾT NGHỆ TĨNH, PHƯỜNG BÌNH THẠNH, THÀNH PHỐ HỒ CHÍ MINH ĐIỆN THOẠI: (08) 54451813/3; FAX: (84) (08) 54451874 GIÁM ĐỐC PHAN SƠN	THỰC HIỆN	TRẦN VỆT CHIẾN		ĐƯỜNG VÀO TRUNG TÂM HÀNH CHÍNH THỊ TRẤN VĨNH THẠNH ĐỊA ĐIỂM: XÃ VĨNH THẠNH, THÀNH PHỐ CẦN THƠ THIẾT KẾ BẢN VẼ THI CÔNG	TRẮC NGANG THIẾT KẾ NHÁNH GIỮA		NGÀY HOÀN THÀNH: / /2026
	KIỂM TRA	NGUYỄN VĂN HÙNG					KÍ HIỆU HỒ SƠ:.../CKT/BVTC/
	CNDA	NGUYỄN HỮU KẾT					
	CHỦ TRÌ TK	NGUYỄN VĂN PHÁT					

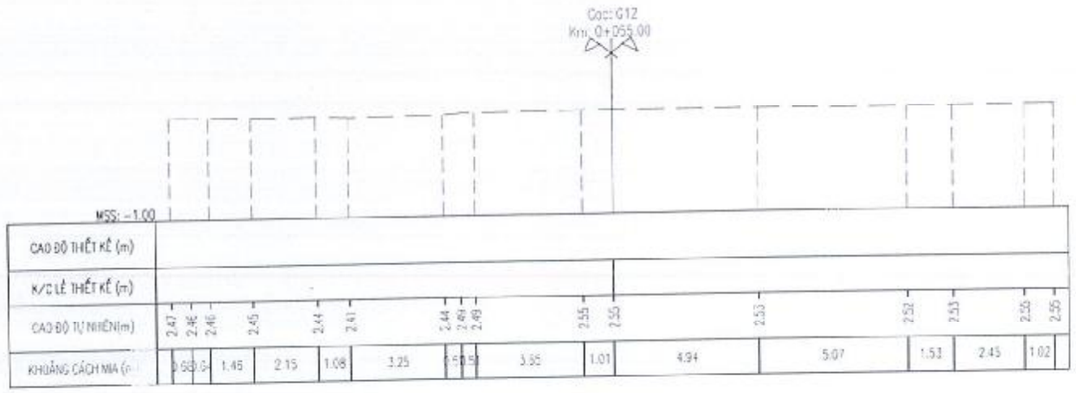

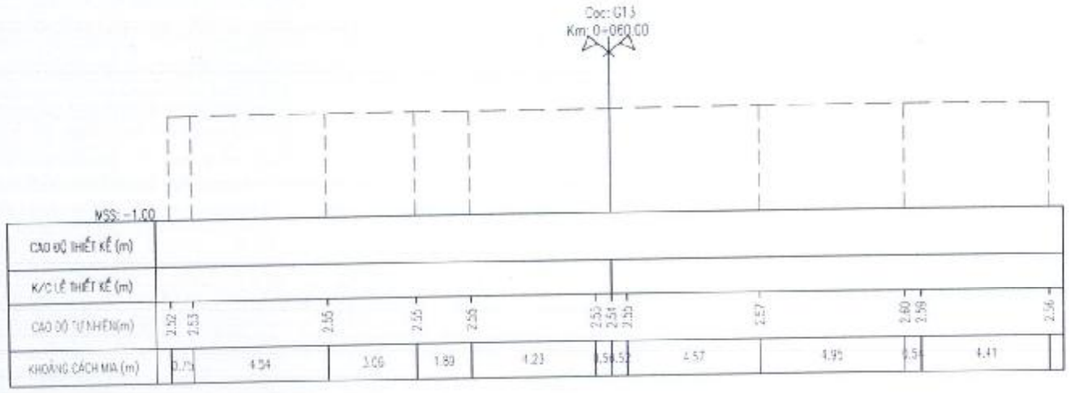

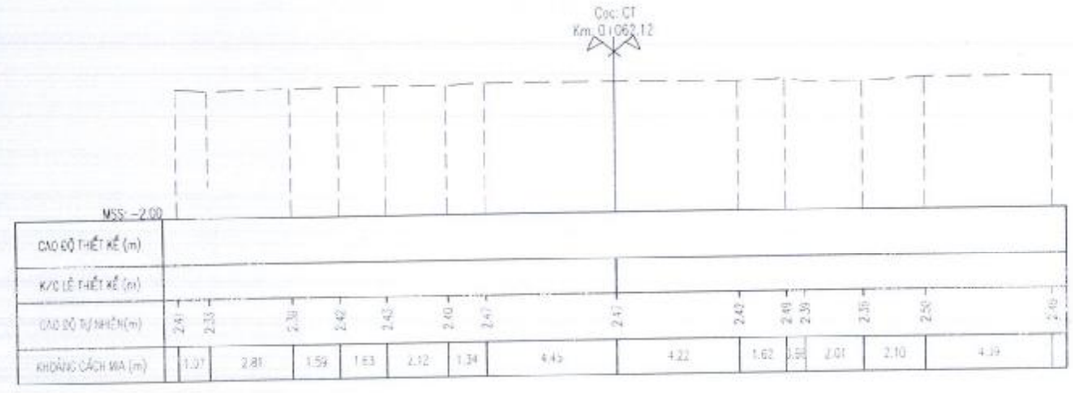

PHÒNG KINH TẾ
XÃ VĨNH THẠNH

THẨM ĐỊNH
Theo Văn bản số: 36.../TĐ-PKT
Ngày 12 tháng 10 năm 2026
Người thẩm định ký tên

Dư Chế Tâm

ỦY BAN NHÂN DÂN
XÃ VĨNH THẠNH

PHÊ DUYỆT
Theo Quyết định số: 2914/QĐ-UBND
Ngày 14 tháng 10 năm 2026
Người phê duyệt ký tên:

Lê Phước Hưng

CÔNG TY CỔ PHẦN TƯ VẤN XÂY DỰNG QUỐC HỮU

THẨM TRA
Theo Văn bản số: 16/BCT
Ngày 15 tháng 9 năm 2026
Chủ trì bộ môn ký tên

Nguyễn Thúy Hòa

ĐƠN VỊ TƯ VẤN
CÔNG TY TNHH TƯ VẤN XÂY DỰNG
NAM CHÍ
Construction Consulting Co., Ltd
Đ/C: 79/5 A12 KỸ VIỆT NGHỆ TĨNH, PHƯỜNG BÌNH THẠNH, THÀNH PHỐ HỒ CHÍ MINH
ĐIỆN THOẠI: (08) 54451873, FAX: (84) (08) 54451874

M.S.D.N: 0303085112-C.T.N.H.H. CÔNG TY TRÁCH NHIỆM HỮU HẠN TƯ VẤN XÂY DỰNG NAM CHÍ

GIÁM ĐỐC
PHẠM SƠN

CHỨC DANH	HỌ TÊN	CHỮ KÝ
THỰC HIỆN	TRẦN VIỆT CHIẾN	
KIỂM TRA	NGUYỄN VĂN HÙNG	
CNĐA	NGUYỄN BỬU KIỆT	
CHỦ TRÌ TK	NGUYỄN VĂN PHÁT	

CÔNG TRÌNH:
ĐƯỜNG VÀO TRUNG TÂM HÀNH CHÍNH THỊ TRẤN VĨNH THẠNH

ĐỊA ĐIỂM: XÃ VĨNH THẠNH, THÀNH PHỐ CẦN THƠ

THIẾT KẾ BẢN VẼ THI CÔNG

TÊN BẢN VẼ
TRẮC NGANG THIẾT KẾ NHÁNH GIỮA

TỶ LỆ

BẢN VẼ SỐ

NGÀY HOÀN THÀNH: / /2026

KÝ HIỆU HỒ SƠ.../CKT/BVTC/

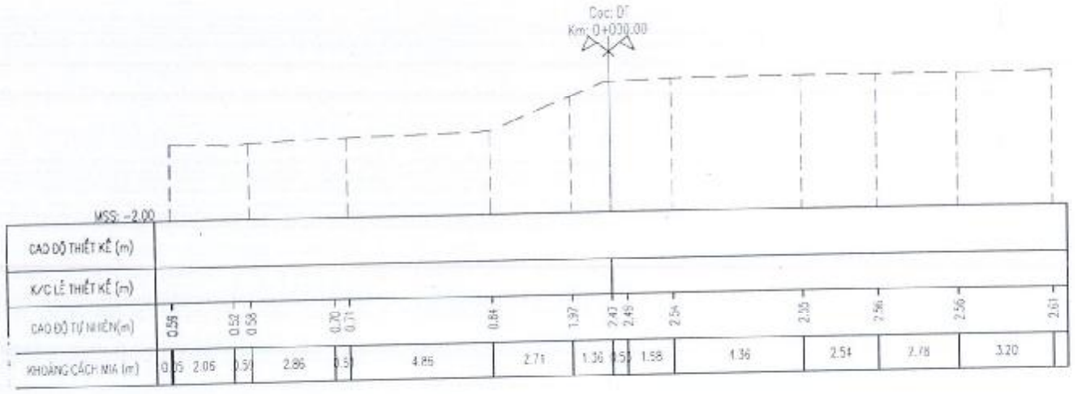

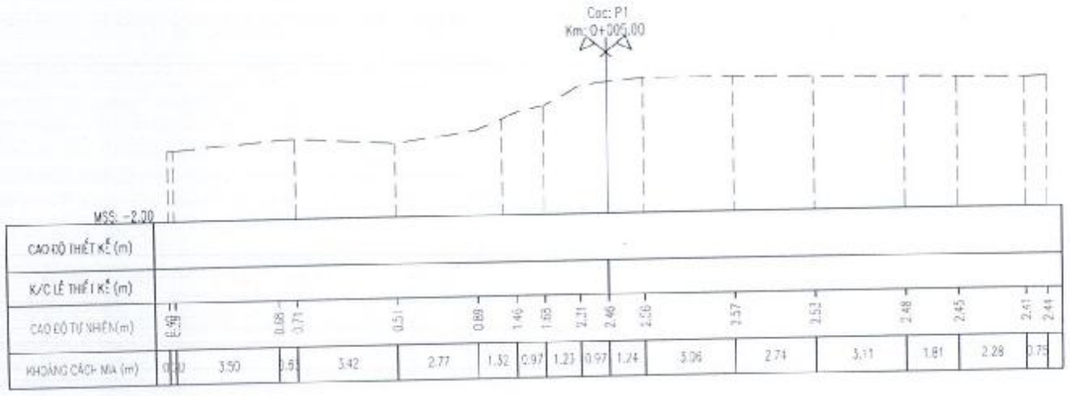

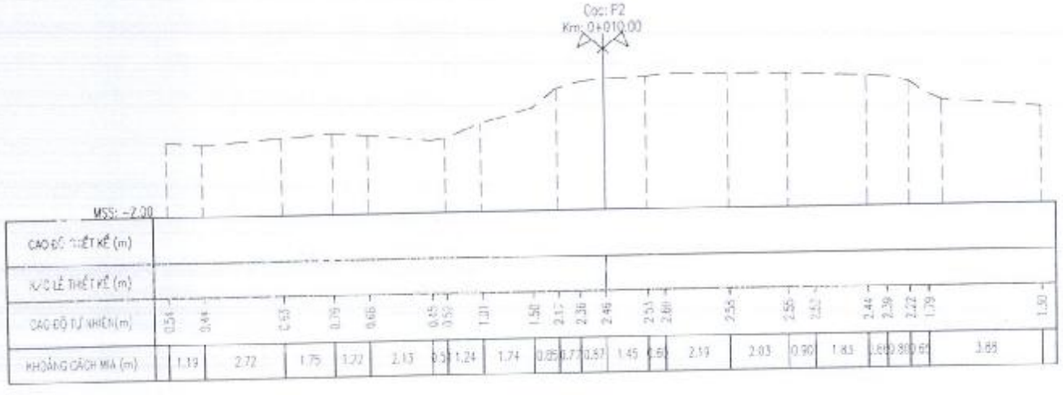

PHÒNG KINH TẾ
XÃ VĨNH THẠNH
THẨM ĐỊNH
Theo Văn bản số: 36.../TTr-PKT
Ngày 12 tháng 10 năm 2026
Người thẩm định ký tên

Dư Chế Tâm

ỦY BAN NHÂN DÂN
XÃ VĨNH THẠNH
PHÊ DUYỆT
Theo Quyết định số: 2914.00-DBND
Ngày 14 tháng 10 năm 2026
Người phê duyệt ký tên:

Lê Phước Hưng

CÔNG TY CỔ PHẦN TƯ VẤN XÂY DỰNG QUỐC HỮU
THẨM TRA
Theo Văn bản số ...16.../BCT...
Ngày 15 tháng 5 năm 2026
Chủ trì bộ môn ký tên

Nguyễn Thúy Hòa

ĐƠN VỊ TƯ VẤN
CÔNG TY TNHH TƯ VẤN XÂY DỰNG
NAM CHÍ
Construction Consulting Co.
Đ/C: 79/5A12 XÔ VIẾT NGHỆ TĨNH, PHƯỜNG BÌNH THẠNH, THÀNH PHỐ HỒ CHÍ MINH
ĐIỆN THOẠI: (08) 51151873; FAX: (84) (28) 3445181
GIÁM ĐỐC
THẨM SƠN

CÔNG TY TRÁCH NHIỆM HỮU HẠN TƯ VẤN XÂY DỰNG NAM CHÍ

CHỨC DANH	HỌ TÊN	CHỮ KÝ
THỰC HIỆN	TRẦN VIỆT CHIẾN	
KIỂM TRA	NGUYỄN VĂN HÙNG	
CNĐA	NGUYỄN HỮU KIỆT	
CHỦ TRÌ TK	NGUYỄN VĂN PHÁT	

CÔNG TRÌNH: ĐƯỜNG VÀO TRUNG TÂM HÀNH CHÍNH THỊ TRẤN VĨNH THẠNH
ĐỊA ĐIỂM: XÃ VĨNH THẠNH, THÀNH PHỐ CẦN THƠ
THIẾT KẾ BẢN VẼ THI CÔNG

TÊN BẢN VẼ: TRẮC NGANG THIẾT KẾ NHÁNH PHẢI

TỶ LỆ	GIẤN VẼ SỐ
NGÀY HOÀN THÀNH : / /2026	
KÍ HIỆU HỒ SƠ: .../DKT/BVTC/	

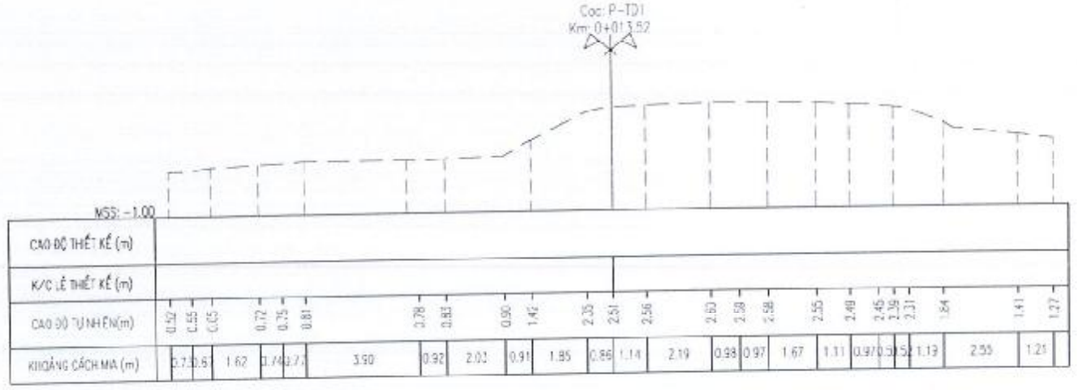

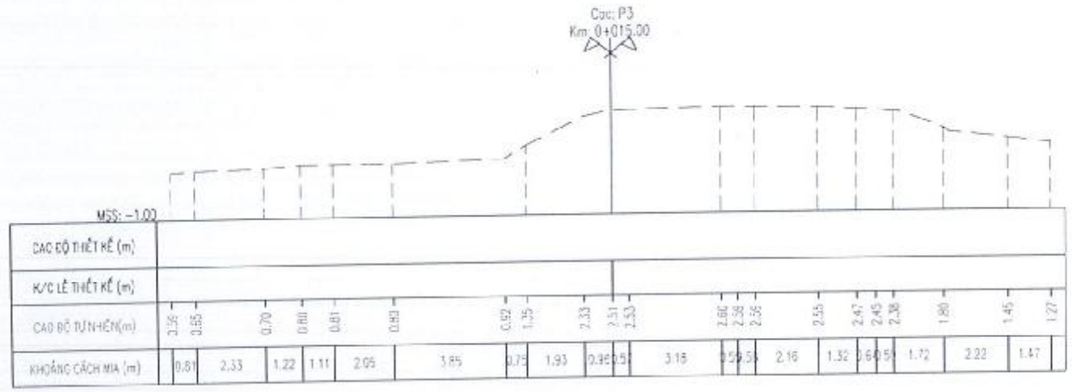

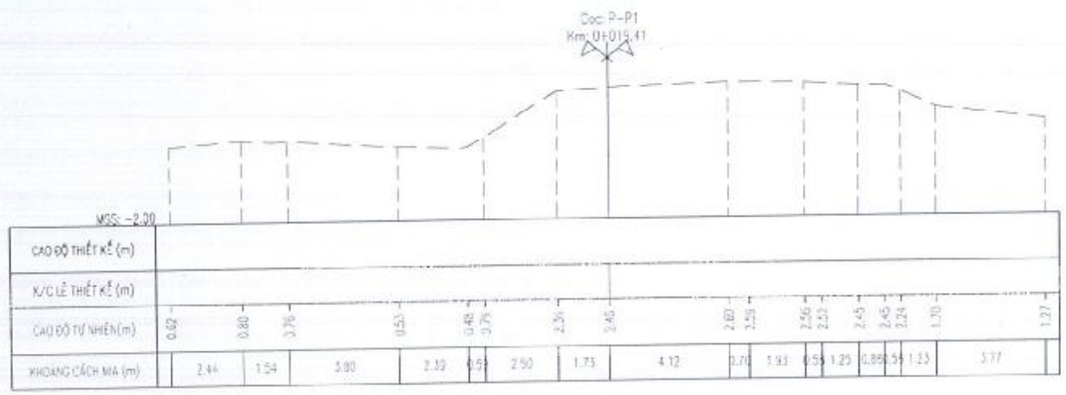

PHÒNG KINH TẾ
XÃ VĨNH THẠNH
THẨM ĐỊNH
Theo Văn bản số: 36 /TĐ-PC
Ngày 12 tháng 10 năm 2026
Người thẩm định ký tên

Dư Chế Tâm

ỦY BAN NHÂN DÂN
XÃ VĨNH THẠNH
PHÊ DUYỆT
Theo Quyết định số: 2914/QĐ-UBND
Ngày 14 tháng 10 năm 2026
Người phê duyệt ký tên:

Lê Phước Hưng

CÔNG TY CỔ PHẦN TƯ VẤN XÂY DỰNG
QUỐC HỮU
THẨM TRA
Theo Văn bản số: 16 /BCT
Ngày 25 tháng 9 năm 2026
Chủ trì bộ môn ký tên

Nguyễn Thúy Hòa

ĐƠN VỊ TƯ VẤN	CHỨC DANH	HỌ TÊN	CHỮ KÝ
CÔNG TY TNHH TƯ VẤN XÂY DỰNG NAM CHÍ Construction Consulting Co., Ltd Đ/C: 79/5 A12 XÔ VIẾT NGHỆ TĨNH, PHƯỜNG BÌNH THẠNH, THÀNH PHỐ HỒ CHÍ MINH ĐIỆN THOẠI: (08) 54451873; FAX: (84) (08) 5445[illegible] GIÁM ĐỐC PHẠM SƠN	THỰC HIỆN	TRẦN VIỆT CHIẾN	
	KIỂM TRA	NGUYỄN VĂN PHÚNG	
	CNĐA	NGUYỄN BỬU KIỆT	
	CHỦ TRÌ TK	NGUYỄN VĂN PHÁT	

CÔNG TRÌNH: ĐƯỜNG VÀO TRUNG TÂM HÀNH CHÍNH THỊ TRẤN VĨNH THẠNH

ĐỊA ĐIỂM: XÃ VĨNH THẠNH, THÀNH PHỐ CẦN THƠ

THIẾT KẾ BẢN VẼ THI CÔNG

TÊN BẢN VẼ: TRẮC NGANG THIẾT KẾ NHÁNH PHẢI

TỶ LỆ

BẢN VẼ SỐ

NGÀY HOÀN THÀNH : / /2026

KÍ HIỆU HỒ SƠ.../GXT/DVTC/

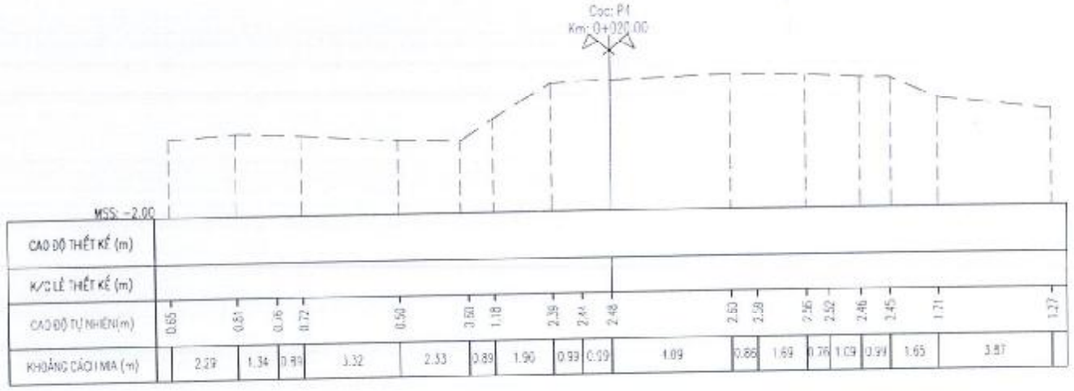

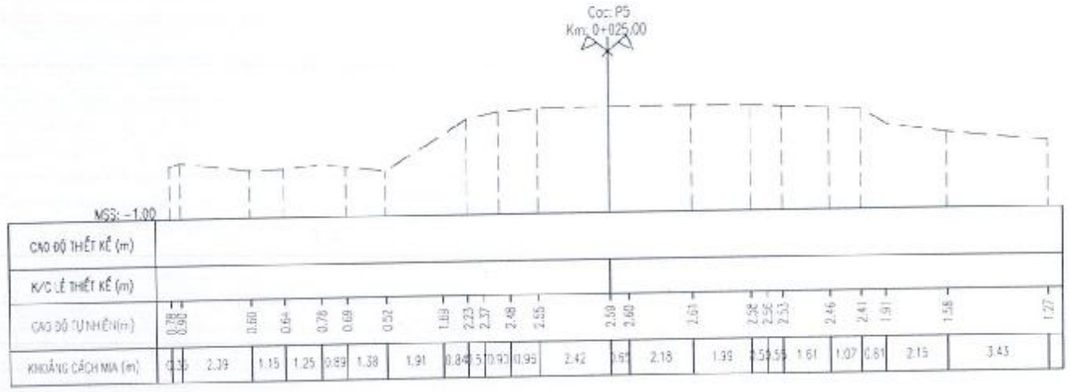

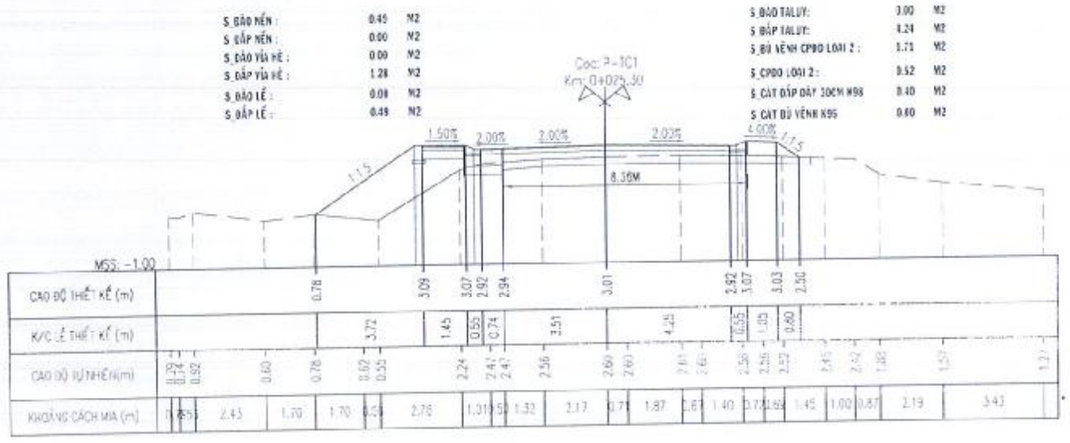

PHÒNG KINH TẾ
XÃ VĨNH THẠNH
THẨM ĐỊNH
Theo Văn bản số: 36 /TB-PKT
Ngày 12 tháng 10 năm 2026
Người thẩm định ký tên
Dư Chế Tâm

ỦY BAN NHÂN DÂN
XÃ VĨNH THẠNH
PHÊ DUYỆT
Theo Quyết định số: 2914/QĐ-UBND
Ngày 14 tháng 10 năm 2026
Người phê duyệt ký tên:
Lê Phước Hưng

CÔNG TY CỔ PHẦN TƯ VẤN XÂY DỰNG QUỐC HỮU
THẨM TRA
Theo Văn bản số: 10 /BCTT
Ngày 25 tháng 9 năm 2026
Chủ trì bộ môn ký tên
Nguyễn Thúy Hòa

ĐƠN VỊ TƯ VẤN	CHỨC DANH	HỌ TÊN	CHỮ KÝ
CÔNG TY TNHH TƯ VẤN XÂY DỰNG NAM CHÍ (NAMCHI Co., Ltd.) Construction Consulting Co., Ltd. Đ/C: 79/5 A12 KÔ VIỆT NGHỆ TĨNH, PHƯỜNG BÌNH THẠNH, THÀNH PHỐ HỒ CHÍ MINH. ĐIỆN THOẠI: (08) 54451873; FAX: (84) (08) 54451873	THỰC HIỆN	TRẦN VIỆT CHIẾN	
GIÁM ĐỐC PHẠM SƠN	KIỂM TRA	NGUYỄN VĂN HÙNG	
M.S.D.N: 0903685112-C.T.T.N.H.H. CÔNG TY TRÁCH NHIỆM HỮU HẠN TƯ VẤN XÂY DỰNG NAM CHÍ	CNDA	NGUYỄN BỬU KIỆT	
	CHỦ TRÌ TK	NGUYỄN VĂN PHÁT	

CÔNG TRÌNH: ĐƯỜNG VÀO TRUNG TÂM HÀNH CHÍNH THỊ TRẤN VĨNH THẠNH
ĐỊA ĐIỂM: XÃ VĨNH THẠNH, THÀNH PHỐ CẦN THƠ
THIẾT KẾ BẢN VẼ THI CÔNG

TÊN BẢN VẼ: TRẮC NGANG THIẾT KẾ NHÁNH PHẢI

TỶ LỆ	ĐÁN VẼ SỐ
NGÀY HOÀN THÀNH : / / 2025	
KÍ HIỆU HỒ SƠ: /CKT/BVTC/	

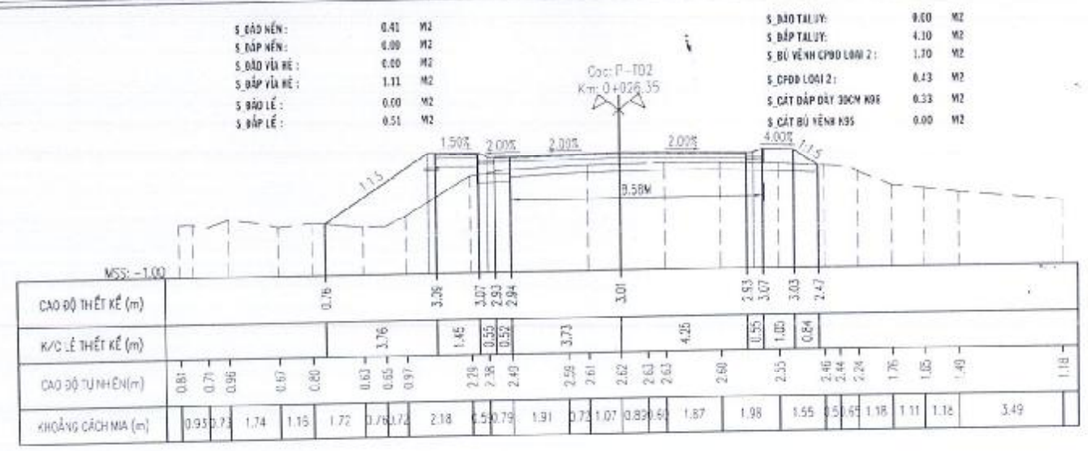

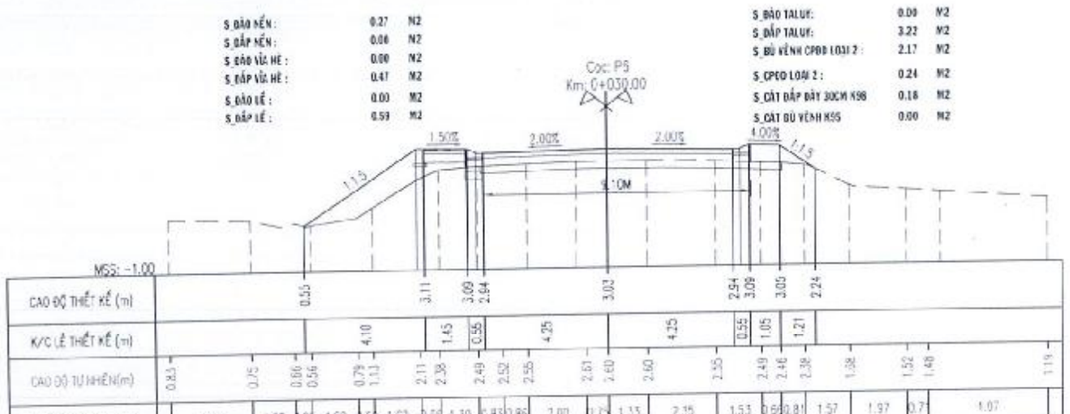

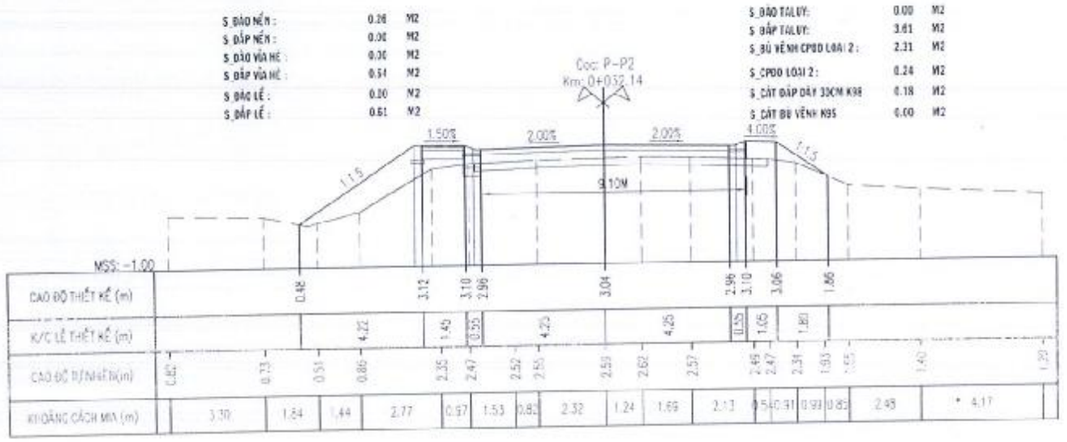

PHÒNG KINH TẾ
XÃ VĨNH THẠNH
THẨM ĐỊNH
Theo Văn bản số: 36 /TB-PKT
Ngày 12 tháng 10 năm 2026
Người thẩm định ký tên
Dư Chế Tâm

ỦY BAN NHÂN DÂN
XÃ VĨNH THẠNH
PHÊ DUYỆT
Theo Quyết định số: 2914/QĐ-UBND
Ngày 14 tháng 10 năm 2026
Người phê duyệt ký tên:
Lê Phước Hưng

CÔNG TY CỔ PHẦN TƯ VẤN XÂY DỰNG QUỐC HỮU
THẨM TRA
Theo Văn bản số 16 /QHT
Ngày 15 tháng 9 năm 2026
Chủ trì bộ môn ký tên
Nguyễn Thúy Hòa

ĐƠN VỊ TƯ VẤN
CÔNG TY TNHH TƯ VẤN XÂY DỰNG NAM CHÍ
Constructive Consulting Co., Ltd
Đ/C: 79/5 A12 XÔ VIẾT NGHỆ TĨNH, P.HƯỜNG BÌNH THẠNH, THÀNH PHỐ HỒ CHÍ MINH
ĐIỆN THOẠI: (08) 54451873; FAX: (84) (08) 5445...
GIÁM ĐỐC
PHẠM SƠN

CHỨC DANH	HỌ TÊN	CHỮ KÝ
THỰC HIỆN	TRẦN VIỆT CHIẾN	
KIỂM TRA	NGUYỄN VĂN HÙNG	
CNĐA	NGUYỄN BỬU KIỆT	
CHỦ TRÌ TK	NGUYỄN VĂN PHÁT	

CÔNG TRÌNH: ĐƯỜNG VÀO TRUNG TÂM HÀNH CHÍNH THỊ TRẤN VĨNH THẠNH
ĐỊA ĐIỂM: XÃ VĨNH THẠNH, THÀNH PHỐ CẦN THƠ
THIẾT KẾ BẢN VẼ THI CÔNG

TÊN BẢN VẼ: TRẮC NGANG THIẾT KẾ NHÁNH PHẢI
TỶ LỆ:
BẢN VẼ SỐ:
NGÀY HOÀN THÀNH : / /2026
KÝ HIỆU HỒ SƠ:.../CKT/BVTC/

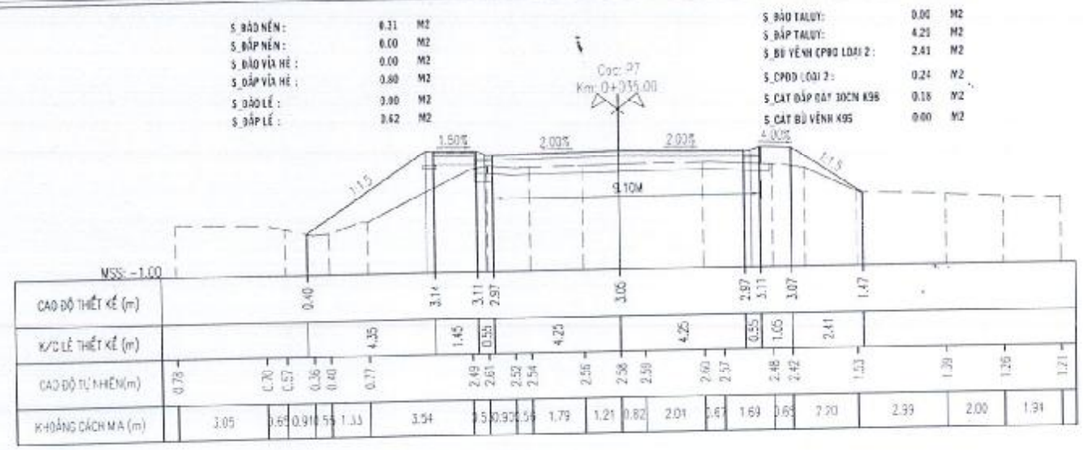

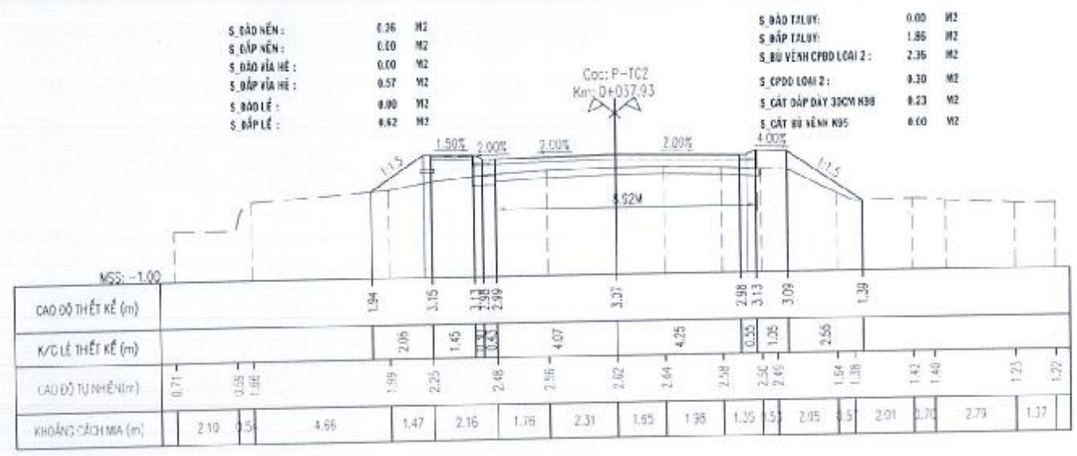

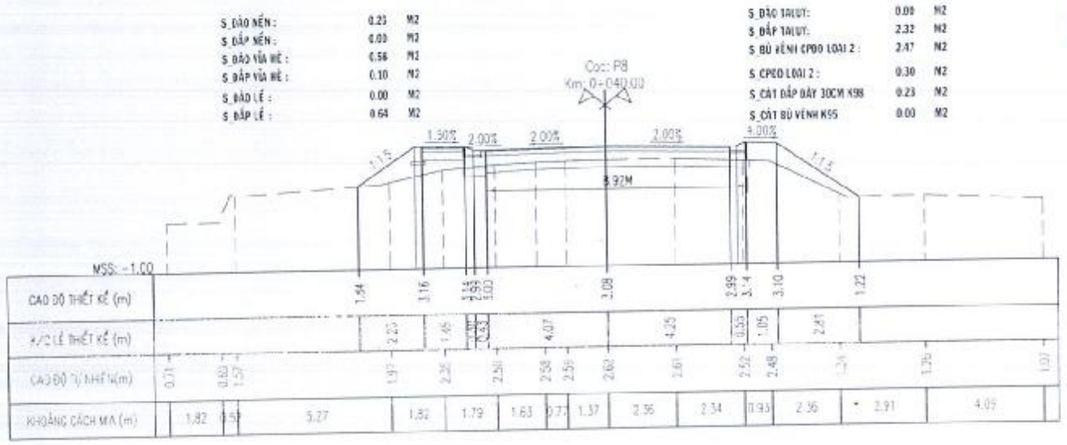

PHÒNG KINH TẾ
XÃ VĨNH THẠNH
THẨM ĐỊNH
Theo Văn bản số: 36 /TĐ-PKT
Ngày 02 tháng 10 năm 2026
Người thẩm định ký tên
Dư Chế Tâm

ỦY BAN NHÂN DÂN
XÃ VĨNH THẠNH
PHÊ DUYỆT
Theo Quyết định số: 2914/QĐ-UBND
Ngày 14 tháng 10 năm 2026
Người phê duyệt ký tên:
Lê Phước Hưng

CÔNG TY CỔ PHẦN TƯ VẤN XÂY DỰNG QUỐC HỮU
THẨM TRA
Theo Văn bản số 16 /BCTT
Ngày 25 tháng 9 năm 2026
Chủ trì bộ môn ký tên
Nguyễn Thúy Hòa

ĐƠN VỊ TƯ VẤN	CHỨC DANH	HỌ TÊN	CHỮ KÝ	CÔNG TRÌNH:	TÊN BẢN VẼ	TỶ LỆ	BẢN VẼ SỐ
CÔNG TY TNHH TƯ VẤN XÂY DỰNG NAM CHÍ (NAMCHI CO., Ltd)	THỰC HIỆN	TRẦN VIỆT CHIẾN		ĐƯỜNG VÀO TRUNG TÂM HÀNH CHÍNH THỊ TRẤN VĨNH THẠNH	TRẮC NGANG THIẾT KẾ NHÁNH PHẢI		
R/C: 79/5 A12 KỲ VĨ NGHỆ TĨNH, PHƯỜNG BÌNH THẠNH, THÀNH PHỐ HỒ CHÍ MINH	KIỂM TRA	NGUYỄN VĂN HÙNG				NGÀY HOÀN THÀNH : / /2026	
ĐIỆN THOẠI : (08) 5443 6812; FAX : (84) (08) 5443 6812	CNDA	NGUYỄN BỬU KIỆT		ĐỊA ĐIỂM: XÃ VĨNH THẠNH, THÀNH PHỐ CẦN THƠ		KÍ HIỆU HỒ SƠ.../CKT/BVTC/	
GIÁM ĐỐC PHẠM SƠN	CHỦ TRÌ TK	NGUYỄN VĂN PHÁT		THIẾT KẾ BẢN VẼ THI CÔNG			

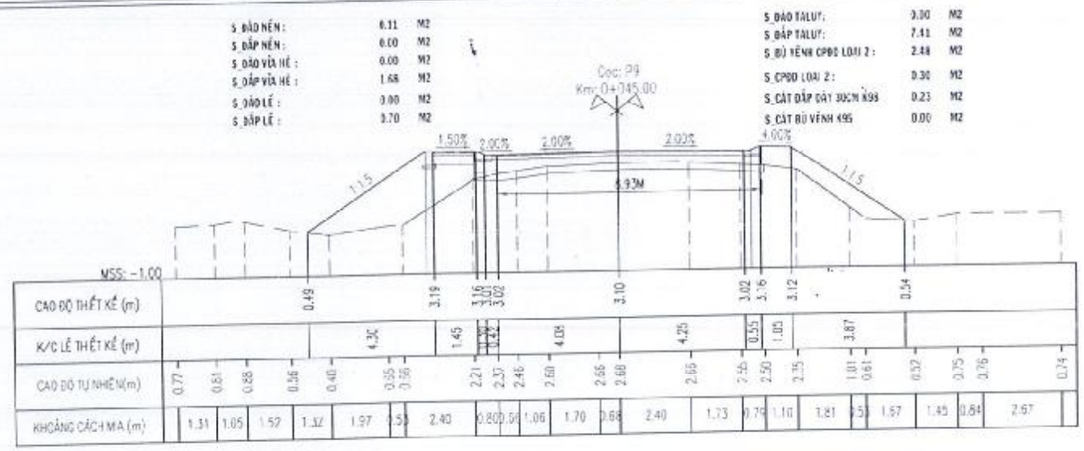

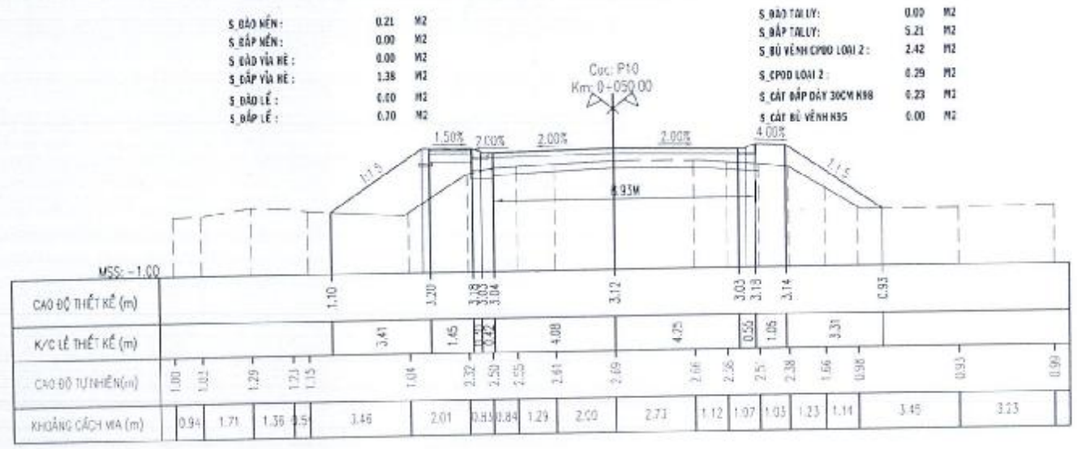

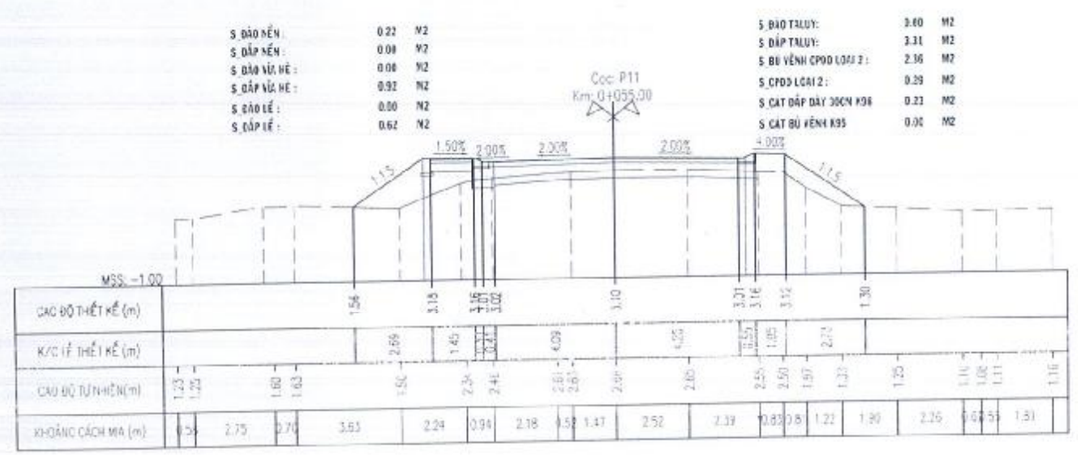

PHÒNG KINH TẾ
XÃ VĨNH THẠNH
THẨM ĐỊNH
Theo Văn bản số: 36.../TB-PKT
Ngày 12...tháng 10...năm 2026
Người thẩm định ký tên

Dư Chế Tâm

ỦY BAN NHÂN DÂN
XÃ VĨNH THẠNH
PHÊ DUYỆT
Theo Quyết định số: 2914/QĐ-UBND
Ngày 14...tháng 10...năm 2026
Người phê duyệt ký tên:

Lê Phước Hưng

CÔNG TY CỔ PHẦN TƯ VẤN XÂY DỰNG QUỐC HỮU
THẨM TRA
Theo Văn bản số: 16.../BCTT
Ngày 25 tháng 9 năm 2026
Chủ trì bộ môn ký tên

Nguyễn Thúy Hòa

ĐƠN VỊ TƯ VẤN	CHỨC DANH	HỌ TÊN	CHỮ KÝ
CÔNG TY TNHH TƯ VẤN XÂY DỰNG NAM CHÍ Construction Consulting Co., Ltd Đ/C: 79/5 A12 KÔ VIỆT NGHỆ TĨNH, PHƯỜNG BÌNH THẠNH, THÀNH PHỐ HỒ CHÍ MINH ĐIỆN THOẠI: (08) 54151373, FAX: (84) (08) 54151373	THỰC HIỆN	TRẦN VIỆT CHIẾN	
	KIỂM TRA	NGUYỄN VĂN HÙNG	
	CNDA	NGUYỄN BỬU KIỆT	
	CHỦ TRÌ TK	NGUYỄN VĂN PHÁT	

GIÁM ĐỐC
M.S.D.N: 0313685112-C.T.T.N.H.H
CÔNG TY TRÁCH NHIỆM HỮU HẠN TƯ VẤN XÂY DỰNG NAM CHÍ

CÔNG TRÌNH: ĐƯỜNG VÀO TRUNG TÂM HÀNH CHÍNH THỊ TRẤN VĨNH THẠNH
ĐỊA ĐIỂM: XÃ VĨNH THẠNH, THÀNH PHỐ CẦN THƠ
THIẾT KẾ BẢN VẼ THI CÔNG

TÊN BẢN VẼ: TRẮC NGANG THIẾT KẾ NHÁNH PHẢI

TỶ LỆ:

BẢN VẼ SỐ

NGÀY HOÀN THÀNH: / /2026

KÍ HIỆU HỒ SƠ: .../CKT/BVTC/

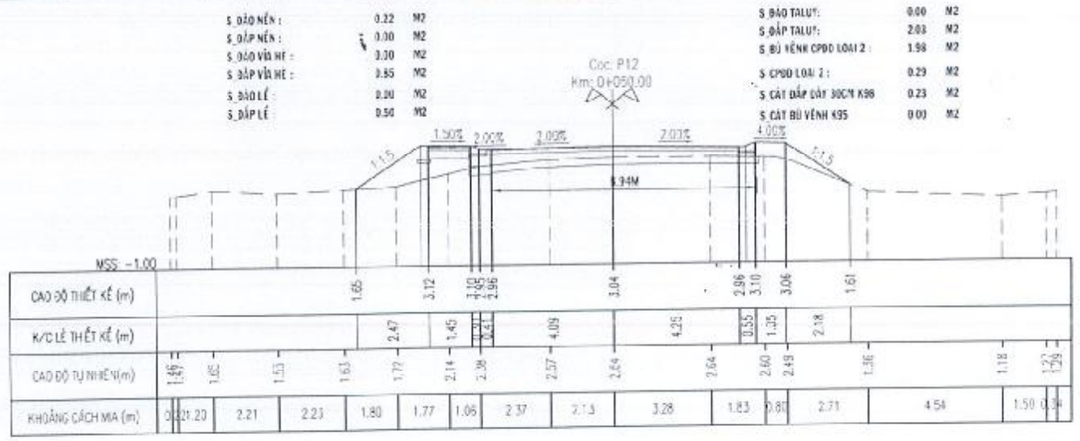

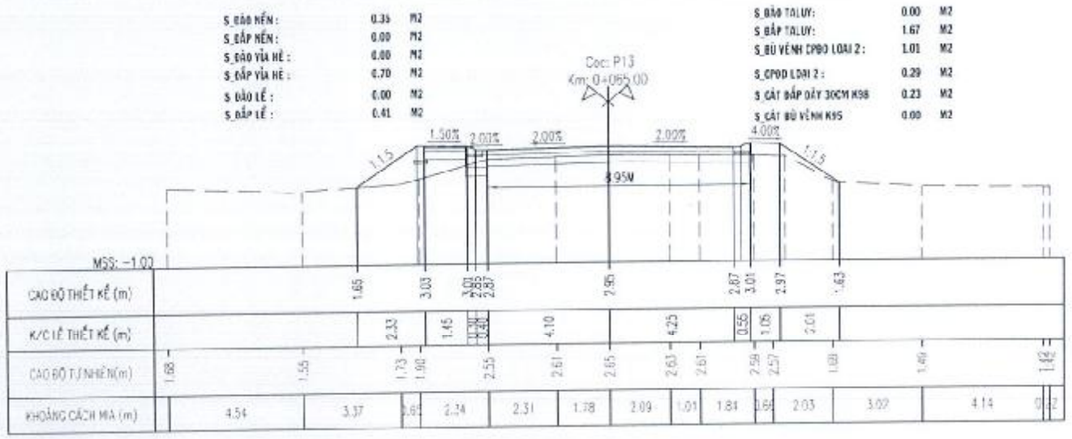

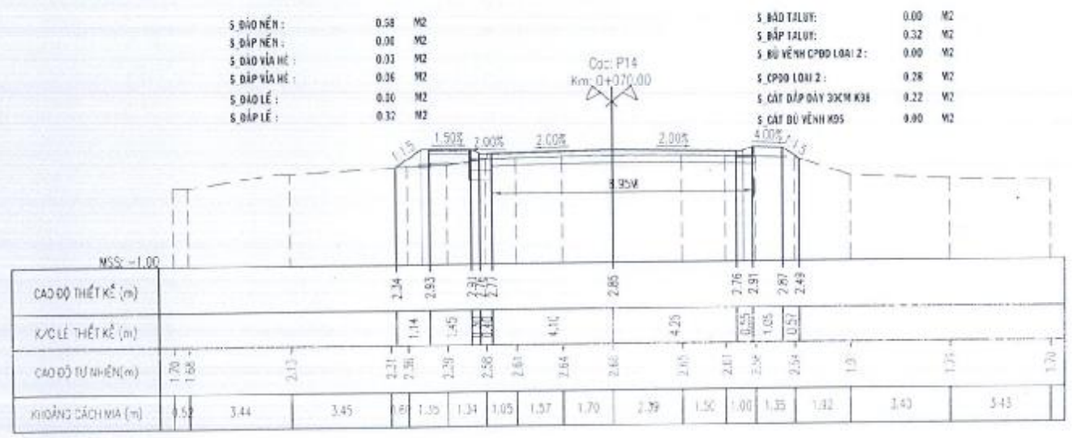

PHÒNG KINH TẾ
XÃ VĨNH THẠNH
THẨM ĐỊNH
Theo Văn bản số: 36 /TĐ-PKT.
Ngày 12 tháng 10 năm 2026
Người thẩm định ký tên

Dư Chế Tâm

ỦY BAN NHÂN DÂN
XÃ VĨNH THẠNH
PHÊ DUYỆT
Theo Quyết định số: 2914 /QĐ-UBND
Ngày 14 tháng 10 năm 2026
Người phê duyệt ký tên:

Lê Phước Hưng

CÔNG TY CỔ PHẦN TƯ VẤN XÂY DỰNG QUỐC HỮU
THẨM TRA
Theo Văn bản số ...16...../BCT
Ngày 15 tháng 9 năm 2026
Chủ trì bộ môn ký tên

Nguyễn Thúy Hòa

ĐƠN VỊ TƯ VẤN
CÔNG TY TNHH TƯ VẤN XÂY DỰNG
NAM CHÍ
Construction Consulting Co., Ltd
B/C: 79/5 A12 XÔ VIẾT NGHỆ TĨNH, PHƯỜNG BÌNH THẠNH, THÀNH PHỐ HỒ CHÍ MINH
ĐIỆN THOẠI: (08) 54451873; FAX: (34) (08) 54451874

M.S.D.N: 0303885112-C.T.T.N.H.H
CÔNG TY TRÁCH NHIỆM HỮU HẠN TƯ VẤN XÂY DỰNG NAM CHÍ

CHỨC DANH	HỌ TÊN	CHỮ KÝ
THỰC HIỆN	TRẦN VIỆT CHIẾN	
KIỂM TRA	NGUYỄN VĂN HÙNG	
CNĐA	NGUYỄN BỬU KIỆT	
CHỦ TRÌ TK	NGUYỄN VĂN PHÁT	

CÔNG TRÌNH: ĐƯỜNG VÀO TRUNG TÂM HÀNH CHÍNH THỊ TRẤN VĨNH THẠNH
ĐỊA ĐIỂM: XÃ VĨNH THẠNH, THÀNH PHỐ CẦN THƠ
THIẾT KẾ BẢN VẼ THI CÔNG

TÊN BẢN VẼ: TRẮC NGANG THIẾT KẾ NHÁNH PHẢI

TỶ LỆ	BẢN VẼ SỐ
NGÀY HOÀN THÀNH : / /2026	
KÍ HIỆU HỒ SƠ.../CKT/BVTC/	

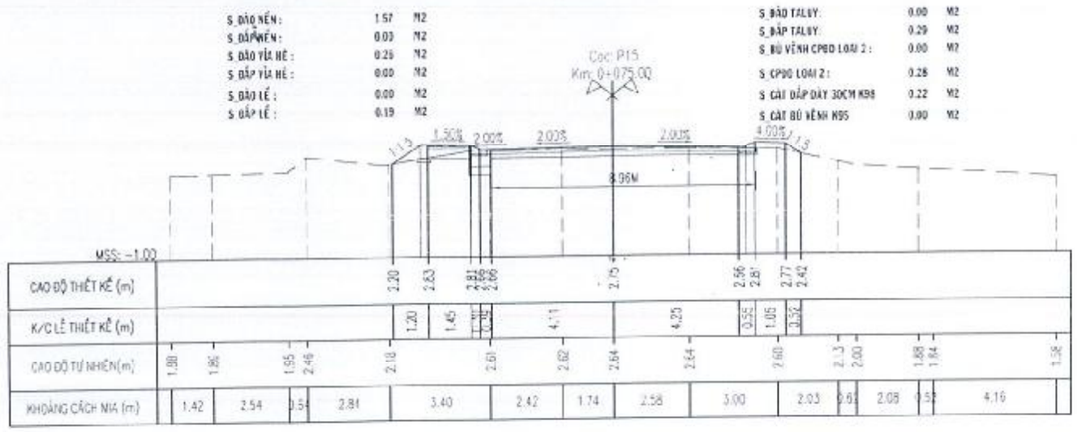

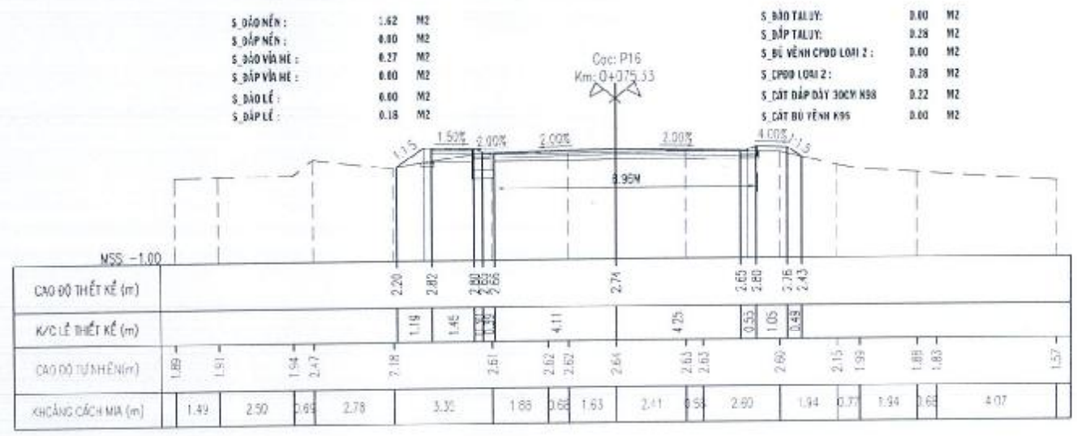

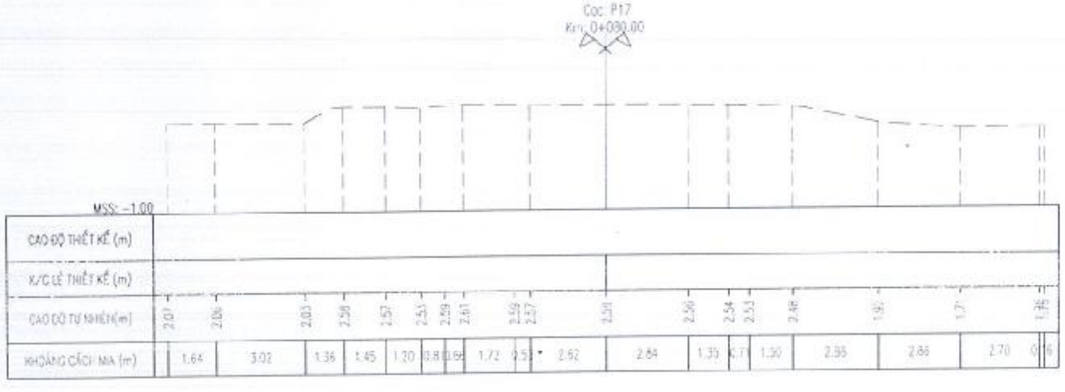

PHÒNG KINH TẾ
XÃ VĨNH THẠNH
THẨM ĐỊNH
Theo Văn bản số: 36 /TTĐ-PKT
Ngày 12 tháng 10 năm 2026
Người thẩm định ký tên

Đỗ Chế Tâm

ỦY BAN NHÂN DÂN
XÃ VĨNH THẠNH
PHÊ DUYỆT
Theo Quyết định số: 2914/QĐ-UBND
Ngày 14 tháng 10 năm 2026
Người phê duyệt ký tên:

Lê Phước Hưng

CÔNG TY CỔ PHẦN TƯ VẤN XÂY DỰNG QUỐC HỮU
THẨM TRA
Theo Văn bản số 16 /BCTT
Ngày 25 tháng 9 năm 2026
Chủ trì bộ môn ký tên

Nguyễn Thúy Hòa

ĐƠN VỊ TƯ VẤN
CÔNG TY TNHH TƯ VẤN XÂY DỰNG
NAM CHÍ
Construction Consulting Co.
Đ/C: 73/5A12 XÔ VIẾT NGHỆ TĨNH, PHƯỜNG BÌNH THẠNH, THÀNH PHỐ HỒ CHÍ MINH
ĐIỆN THOẠI: (08) 54451873, FAX: (84) (08) 54451873

CÔNG TY TRÁCH NHIỆM HỮU HẠN TƯ VẤN XÂY DỰNG NAM CHÍ

CHỨC DANH	HỌ TÊN	CHỮ KÝ
THỰC HIỆN	TRẦN VIỆT CHIẾN	
KIỂM TRA	NGUYỄN VĂN HÙNG	
CNDA	NGUYỄN BỬU KIỆT	
CHỦ TRÌ IK	NGUYỄN VĂN PHÁT	

CÔNG TRÌNH: ĐƯỜNG VÀO TRUNG TÂM HÀNH CHÍNH THỊ TRẤN VĨNH THẠNH
ĐỊA ĐIỂM: XÃ VĨNH THẠNH, THÀNH PHỐ CẦN THƠ
THIẾT KẾ BẢN VẼ THI CÔNG

TÊN BẢN VẼ: TRẮC NGANG THIẾT KẾ NHÁNH PHẢI

Ỷ KIẾN	BẢN VẼ SỐ
NGÀY HOÀN THÀNH : / /2026	
KÍ HIỆU HỒ SƠ .../CKT/BVTC/	

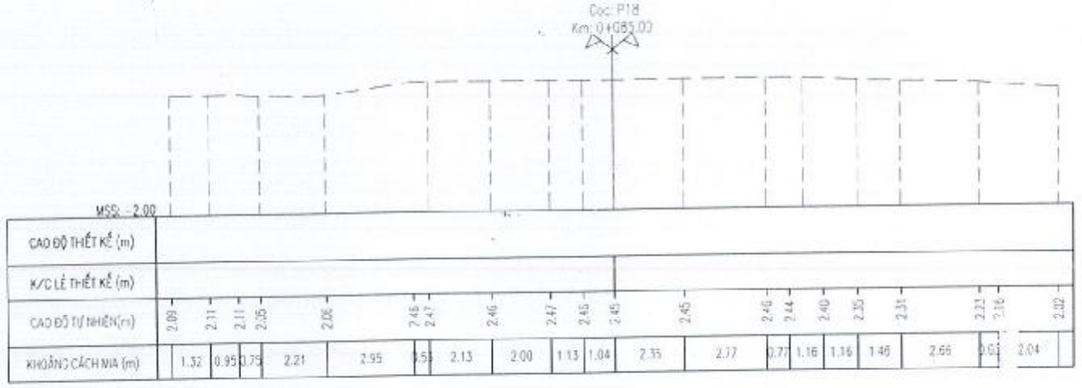

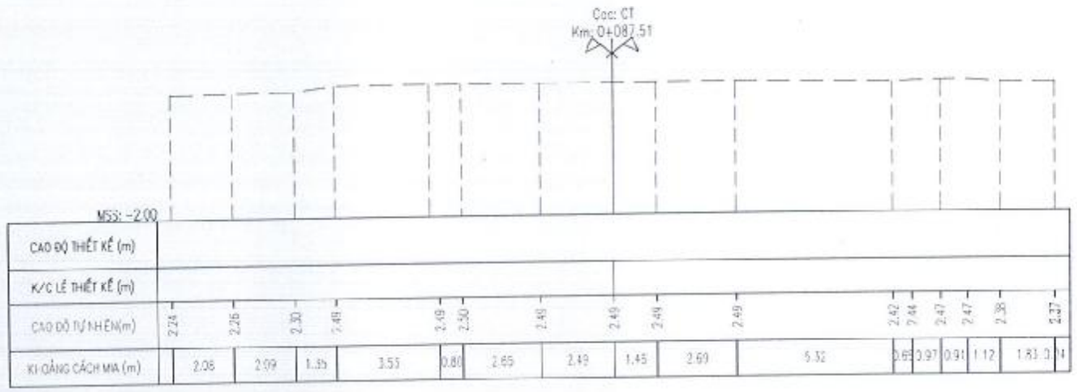

PHÒNG KINH TẾ
XÃ VĨNH THẠNH

THẨM ĐỊNH
Theo Văn bản số: 36 /TB-PKT
Ngày 12 tháng 10 năm 2026
Người thẩm định ký tên

Dư Chế Tâm

ỦY BAN NHÂN DÂN
XÃ VĨNH THẠNH

PHÊ DUYỆT
Theo Quyết định số: 2914 /QĐ-UBND
Ngày 14 tháng 10 năm 2026
Người phê duyệt ký tên:

Lê Phước Hưng

CÔNG TY CỔ PHẦN TƯ VẤN XÂY DỰNG
QUỐC HỮU

THẨM TRA
Theo Văn bản số: 16 /BCTT
Ngày 25 tháng 9 năm 2026
Chủ trì bộ môn ký tên

Nguyễn Thúy Kha

ĐƠN VỊ TƯ VẤN
CÔNG TY TNHH TƯ VẤN XÂY DỰNG
NAM CHÍ
Construction Consulting Co., Ltd.
Đ/C: 79/5 A12 KỲ VIỆT NGHỆ TĨNH, PHƯỜNG BÌNH THẠNH, THÀNH PHỐ HỒ CHÍ MINH
ĐIỆN THOẠI: (08) 54451873; FAX: (84) (08) 54451874

CÔNG TY TRÁCH NHIỆM HỮU HẠN TƯ VẤN XÂY DỰNG NAM CHÍ

GIÁM ĐỐC
PHẠM SƠN

CHỨC DANH	HỌ TÊN	CHỮ KÝ
THỰC HIỆN	TRẦN VIỆT CHIẾN	
KIỂM TRA	NGUYỄN VĂN HƯNG	
CNĐA	NGUYỄN BỬU KIỆT	
CHỦ TRÌ TK	NGUYỄN VĂN PHÁT	

CÔNG TRÌNH: ĐƯỜNG VÀO TRUNG TÂM HÀNH CHÍNH THỊ TRẤN VĨNH THẠNH
ĐỊA ĐIỂM: XÃ VĨNH THẠNH, THÀNH PHỐ CẦN THƠ
THIẾT KẾ BẢN VẼ THI CÔNG

TÊN BẢN VẼ: TRẮC NGANG THIẾT KẾ NHÁNH PHẢI

TỶ LỆ:
BẢN VẼ SỐ:
NGÀY HOÀN THÀNH: / /2026
KÍ HIỆU HỒ SƠ: .../CKT/DVTC/

III. PHẦN THOÁT NƯỚC

MẶT CẮT NGANG ĐẠI DIỆN PHẦN THOÁT NƯỚC
ĐOẠN TUYẾN TỪ KM0+020 ĐẾN KM0+100
TỶ LỆ : 1/90

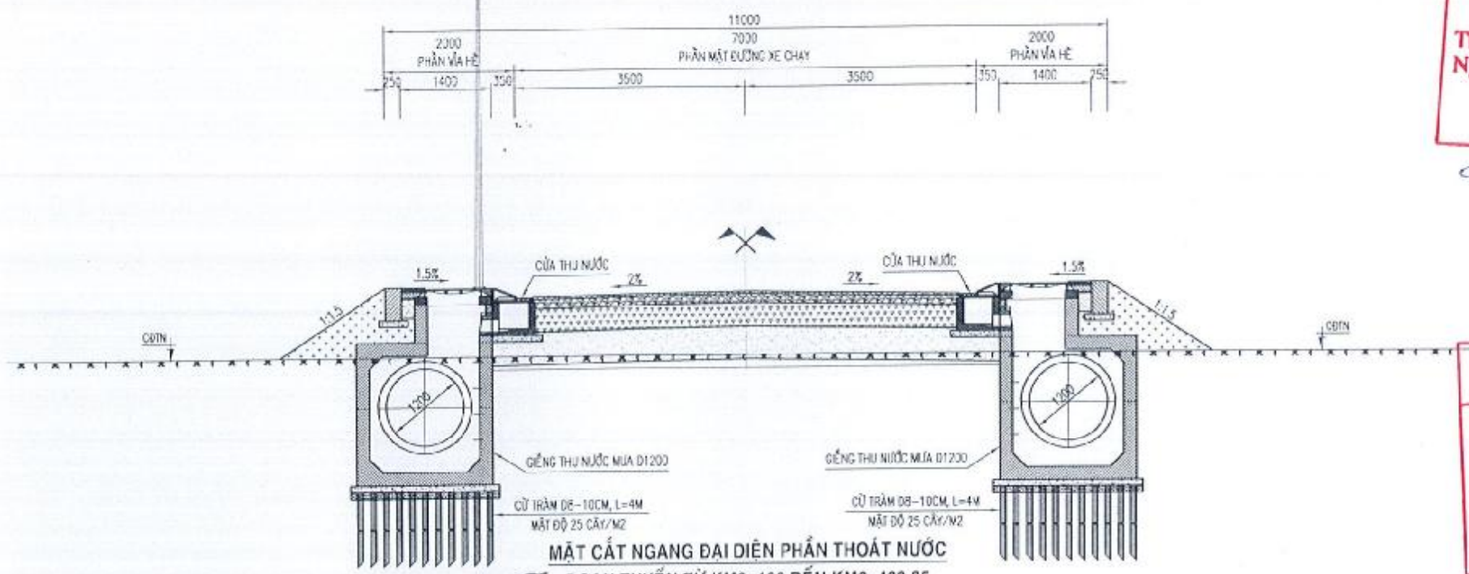

MẶT CẮT NGANG ĐẠI DIỆN PHẦN THOÁT NƯỚC
ĐOẠN TUYẾN TỪ KM0+100 ĐẾN KM0+483.35
ĐOẠN TUYẾN TỪ KM0+566.67 ĐẾN KM0+584.20
TỶ LỆ: 1/90

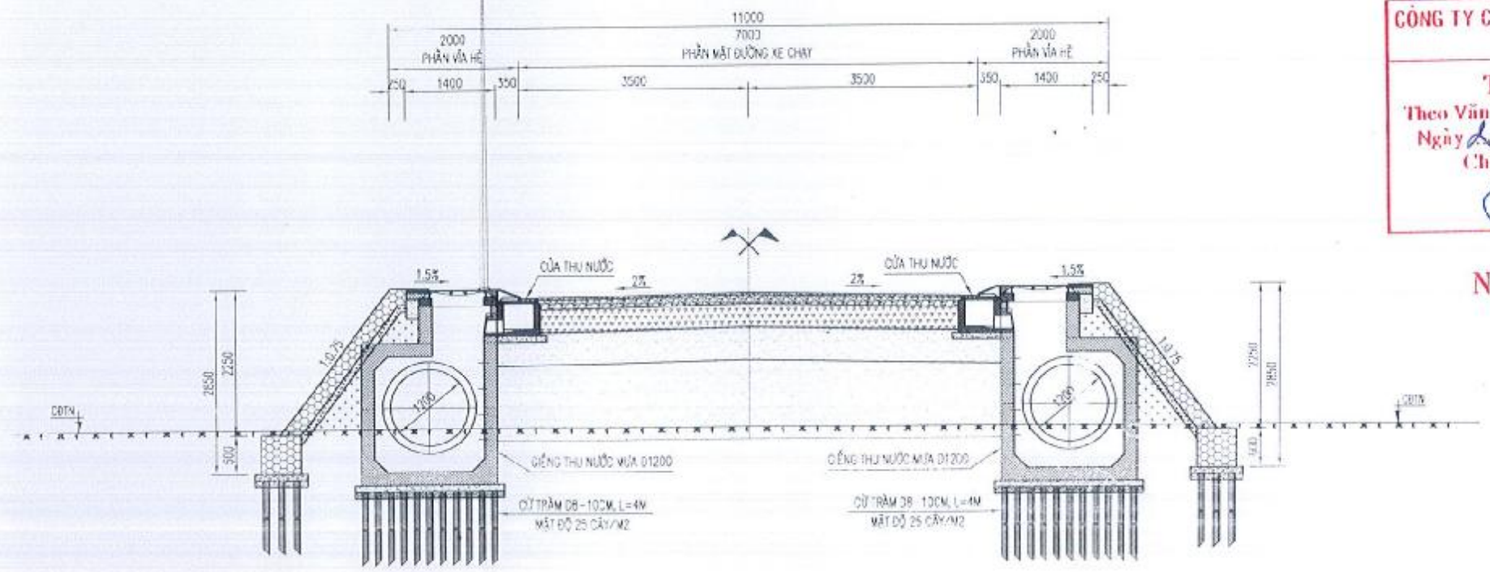

PHÒNG KINH TẾ
XÃ VĨNH THẠNH
THẨM ĐỊNH
Theo Văn bản số: 36 /TĐ-PKT
Ngày 12 tháng 10 năm 2026
Người thẩm định ký tên
Dư Chế Tâm

ỦY BAN NHÂN DÂN
XÃ VĨNH THẠNH
PHÊ DUYỆT
Theo Quyết định số 2917/QĐ-UBND
Ngày 14 tháng 10 năm 2026
Người phê duyệt ký tên:
Lê Phước Hưng

CÔNG TY CỔ PHẦN TƯ VẤN XÂY DỰNG
QUỐC HỮU
THẨM TRA
Theo Văn bản số 12 /BTT
Ngày 15 tháng 9 năm 2026
Chủ trì bộ môn ký tên
Nguyễn Văn Xuyên

ĐƠN VỊ TƯ VẤN	CHỨC DANH	HỌ TÊN	CHỮ KÝ
CÔNG TY TNHH TƯ VẤN XÂY DỰNG NAM CHÍ Construction Consulting Co., Đ/C: 79/5 A12 KỲ VIỆT NGHỆ TĨNH, PHƯỜNG BÌNH THẠNH, THÀNH PHỐ HỒ CHÍ MINH ĐIỆN THOẠI: (08) 54451873; FAX: (84) (08) 54451874 GIÁM ĐỐC PHẠM SƠN	THỰC HIỆN	NGUYỄN VĂN HÙNG	
	KIỂM TRA	NGUYỄN VĂN PHÁT	
	CNĐA	NGUYỄN HỮU KIỆT	
	CHỦ TRÌ TK	NGUYỄN VĂN KIỆN	

CÔNG TRÌNH:	TÊN BẢN VẼ	TỶ LỆ	BẢN VẼ SỐ
ĐƯỜNG VÀO TRUNG TÂM HÀNH CHÍNH THỊ TRẤN VĨNH THẠNH	MẶT CẮT NGANG ĐẠI DIỆN THOÁT NƯỚC		
ĐỊA ĐIỂM: XÃ VĨNH THẠNH, THÀNH PHỐ CẦN THƠ		NGÀY HOÀN THÀNH: / /2026	
THIẾT KẾ BẢN VẼ THI CÔNG		KÍ HIỆU HỒ SƠ: .../CKT/BVTC/	

MẶT CẮT NGANG ĐẠI DIỆN PHẦN THOÁT NƯỚC
ĐOẠN TUYẾN TỪ KM0+684.20 ĐẾN KM0+714.84

TỶ LỆ : 1/90

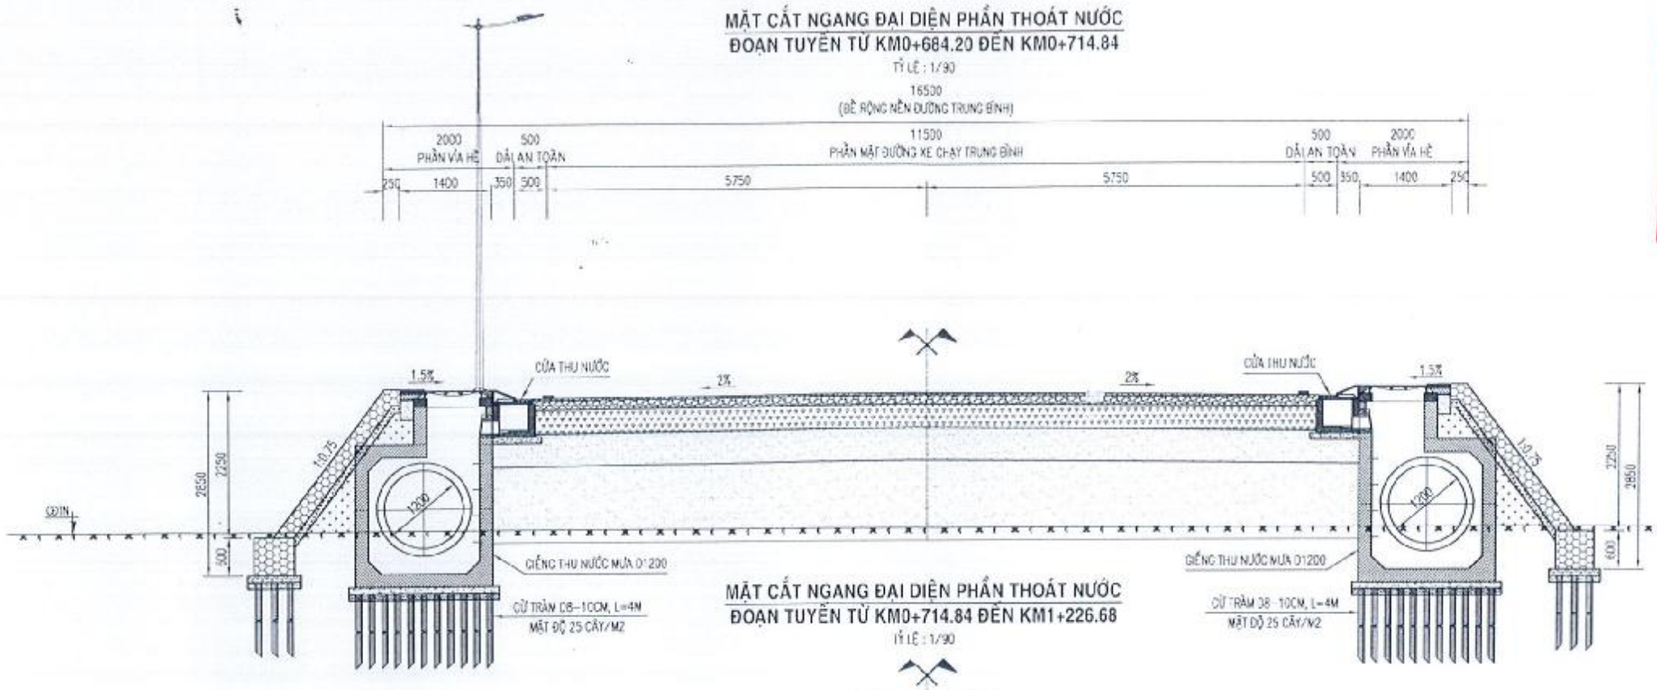

MẶT CẮT NGANG ĐẠI DIỆN PHẦN THOÁT NƯỚC
ĐOẠN TUYẾN TỪ KM0+714.84 ĐẾN KM1+226.68

TỶ LỆ : 1/90

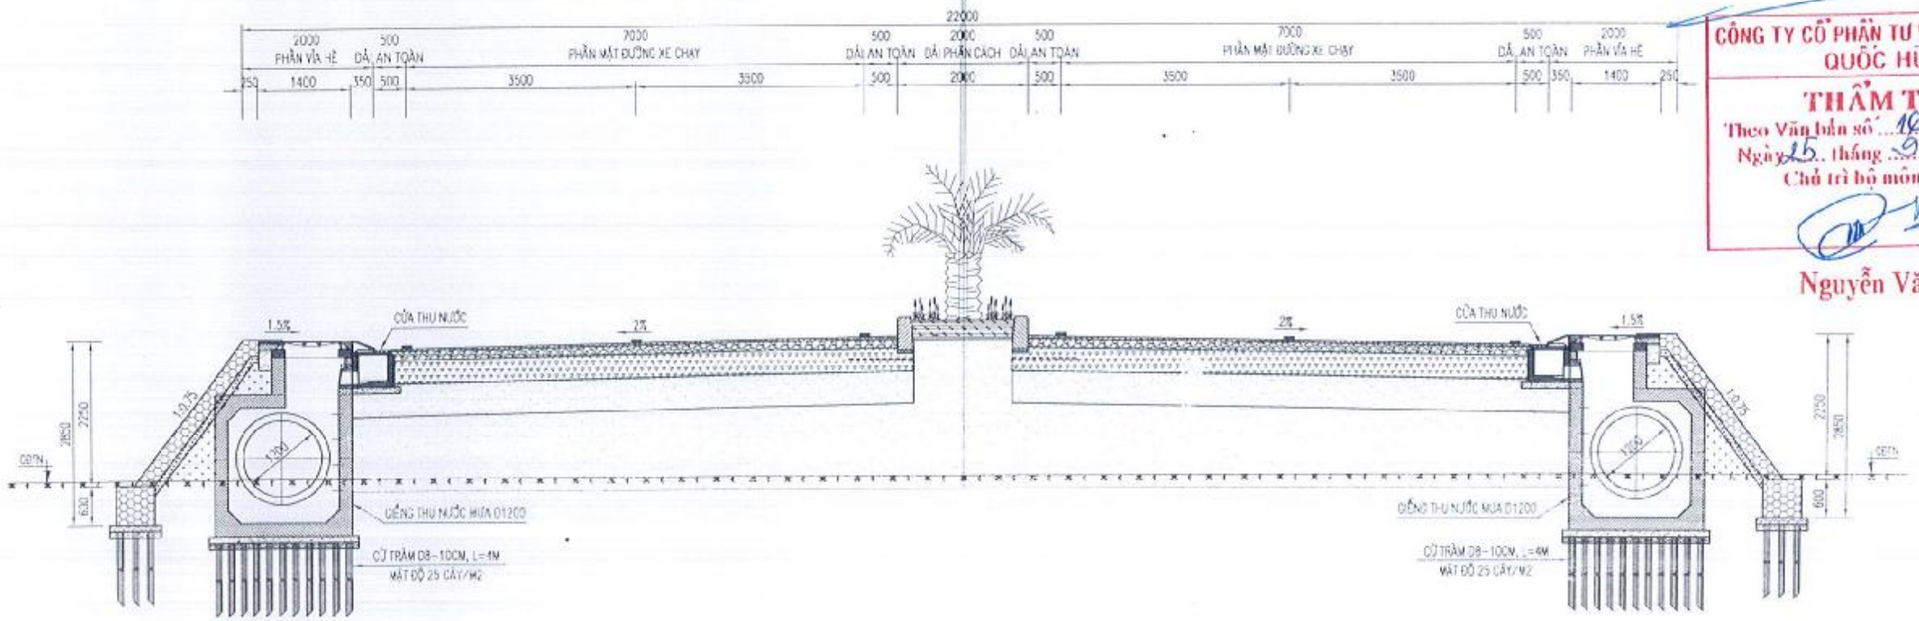

PHÒNG KINH TẾ
XÃ VĨNH THẠNH
THẨM ĐỊNH
Theo Văn bản số: 36 /TTr-PKT
Ngày 12 tháng 12 năm 2026
Người thẩm định ký tên
Đỗ Chế Tâm

ỦY BAN NHÂN DÂN
XÃ VĨNH THẠNH
PHÊ DUYỆT
Theo Quyết định số: 2914/QĐ-UBND
Ngày 14 tháng 12 năm 2026
Người phê duyệt ký tên:
Lê Phước Hưng

CÔNG TY CỔ PHẦN TƯ VẤN XÂY DỰNG QUỐC HỮU
THẨM TRA
Theo Văn bản số: 10 /BCT
Ngày 25 tháng 9 năm 2026
Chủ trì bộ môn ký tên
Nguyễn Văn Xuyên

ĐƠN VỊ TƯ VẤN			CÔNG TRÌNH:		TÊN BẢN VẼ	TỶ LỆ	BẢN VẼ SỐ
CÔNG TY TNHH TƯ VẤN XÂY DỰNG NAM CHÍ Construction Consulting Co., Ltd Đ/C: 79/5A12 KỲ VIỆT NGHỆ TĨNH, PHƯỜNG BÌNH THẠNH, THÀNH PHỐ HỒ CHÍ MINH ĐIỆN THOẠI: (28) 54451873; FAX: (84) (08) 54451873	GIÁM ĐỐC PHẠM SƠN	CHỨC DANH / HỌ TÊN / CHỮ KÝ THỰC HIỆN: NGUYỄN VĂN HÙNG KIỂM TRA: NGUYỄN VĂN PHÁT CNĐA: NGUYỄN BỬU KIỆT CHỦ TRÌ TK: NGUYỄN VĂN KIỆN	ĐỊA ĐIỂM: XÃ VĨNH THẠNH, THÀNH PHỐ CẦN THƠ THIẾT KẾ BẢN VẼ THI CÔNG	ĐƯỜNG VÀO TRUNG TÂM HÀNH CHÍNH THỊ TRẤN VĨNH THẠNH	MẶT CẮT NGANG ĐẠI DIỆN THOÁT NƯỚC	NGÀY HOÀN THÀNH: / /2026 KÍ HIỆU HỒ SƠ: .../CKT/BVTC/	

MẶT CẮT NGANG ĐẠI DIỆN PHẦN THOÁT NƯỚC NHÁNH GIỮA
ĐOẠN TUYẾN TỪ KM0+00 ĐẾN KM0+057.62

TỶ LỆ : 1/75

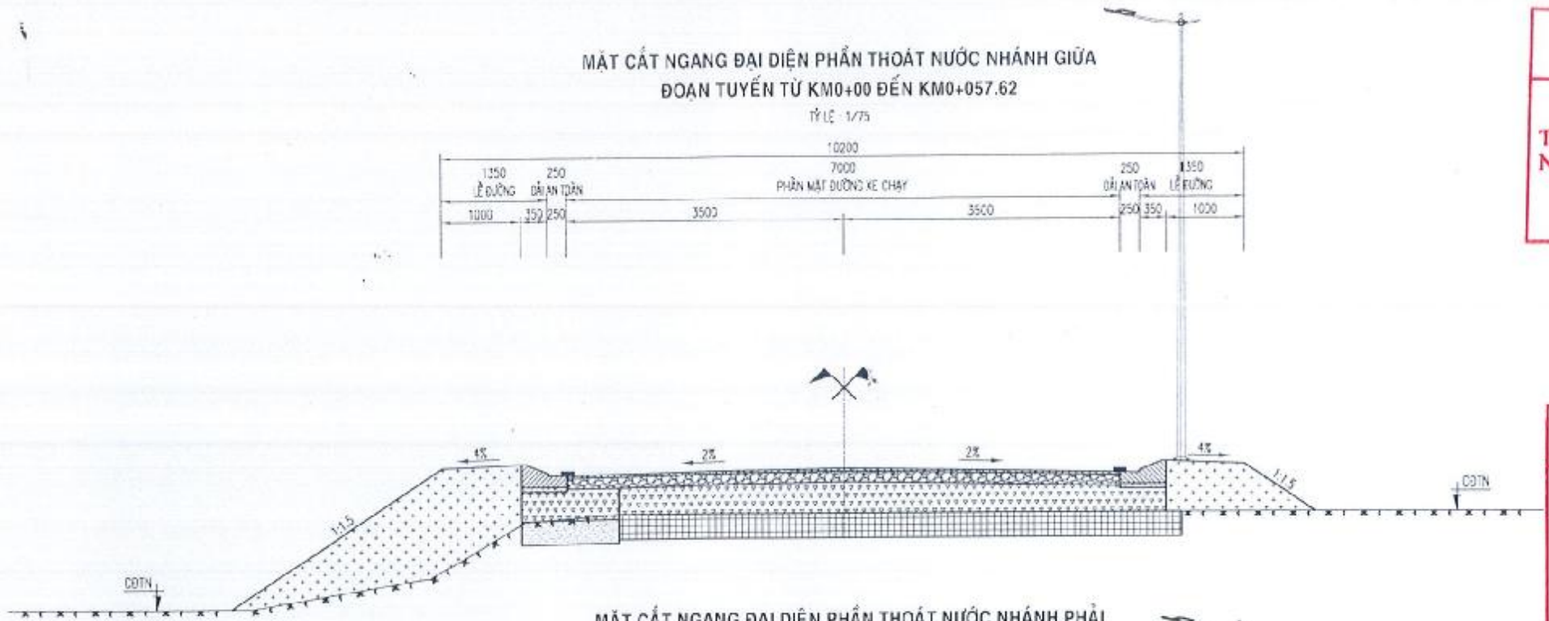

MẶT CẮT NGANG ĐẠI DIỆN PHẦN THOÁT NƯỚC NHÁNH PHẢI
ĐOẠN TUYẾN TỪ KM0+062.12 ĐẾN KM0+149.63

TỶ LỆ : 1/75

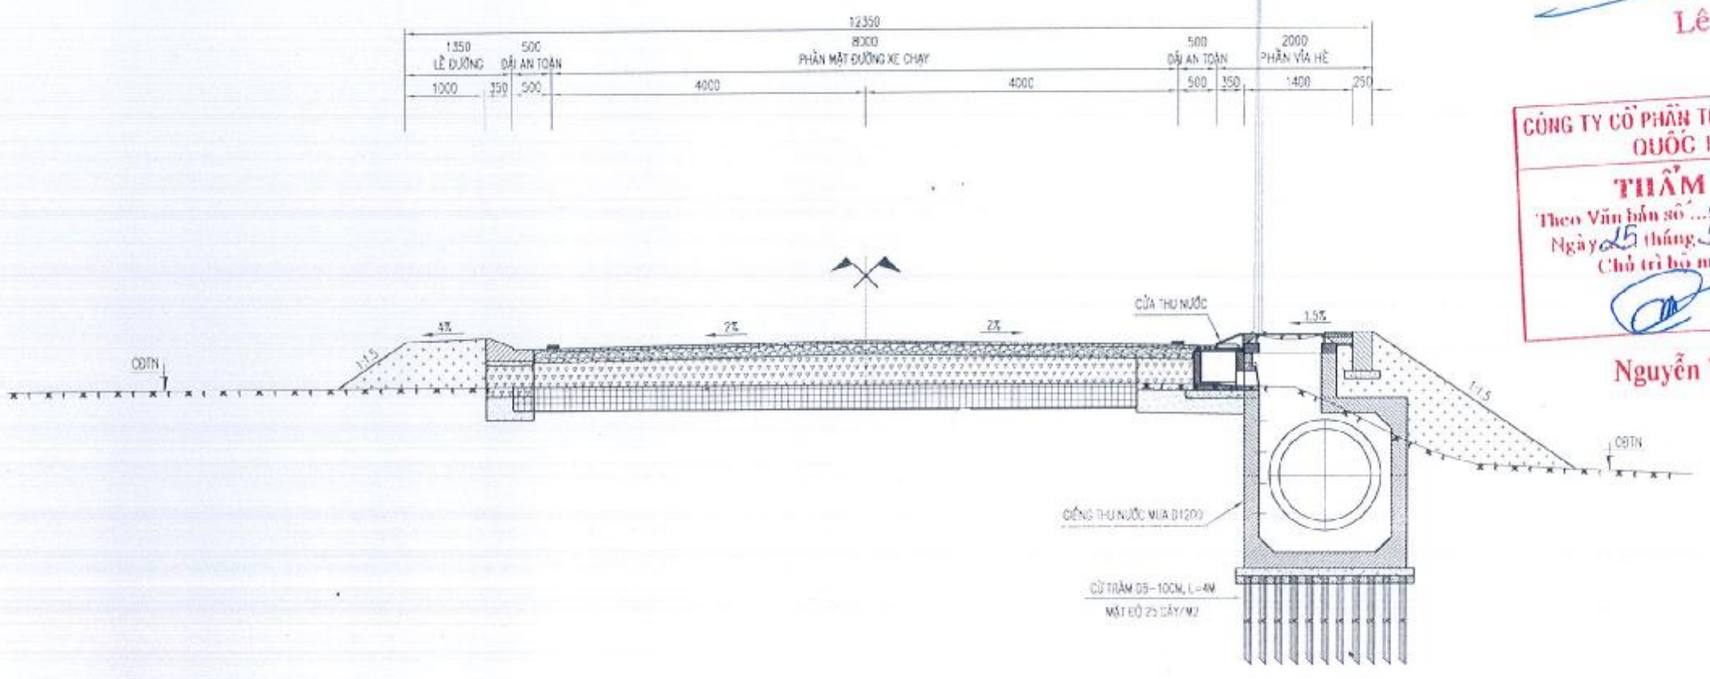

PHÒNG KINH TẾ
XÃ VĨNH THẠNH
THẨM ĐỊNH
Theo Văn bản số: 36 /TTB-PKT
Ngày 12 tháng 10 năm 2026
Người thẩm định ký tên
Dư Chế Tâm

ỦY BAN NHÂN DÂN
XÃ VĨNH THẠNH
PHÊ DUYỆT
Theo Quyết định số: 2914 /QĐ-UBND
Ngày 14 tháng 10 năm 2026
Người phê duyệt ký tên:
Lê Phước Hưng

CÔNG TY CỔ PHẦN TƯ VẤN XÂY DỰNG QUỐC HỮU
THẨM TRA
Theo Văn bản số 16 /BCTT
Ngày 25 tháng 9 năm 2026
Chủ trì bộ môn ký tên
Nguyễn Văn Xuyên

ĐƠN VỊ TƯ VẤN	CHỨC DANH	HỌ TÊN	CHỮ KÝ
CÔNG TY TNHH TƯ VẤN XÂY DỰNG NAM CHÍ Construction Consulting Co., Ltd Đ/C : 79/5 A12 XÔ VIẾT NGHỆ TĨNH, PHƯỜNG BÌNH THẠNH, THÀNH PHỐ HỒ CHÍ MINH ĐIỆN THOẠI : (08) 54451873, FAX : (84) (08) 54451874	THỰC HIỆN	NGUYỄN VĂN HÙNG	
GIÁM ĐỐC NGUYỄN VĂN SƠN	KIỂM TRA	NGUYỄN VĂN PHÁT	
	CNDA	NGUYỄN BỬU KIỆT	
	CHỦ TRÌ TK	NGUYỄN VĂN KIỆN	

CÔNG TY TRÁCH NHIỆM HỮU HẠN TƯ VẤN XÂY DỰNG NAM CHÍ

CÔNG TRÌNH:	TÊN BẢN VẼ	TỶ LỆ	BẢN VẼ SỐ
ĐƯỜNG VÀO TRUNG TÂM HÀNH CHÍNH THỊ TRẤN VĨNH THẠNH	MẶT CẮT NGANG ĐẠI DIỆN THOÁT NƯỚC		
ĐỊA ĐIỂM: XÃ VĨNH THẠNH, THÀNH PHỐ CẦN THƠ		NGÀY HOÀN THÀNH : / /2026	
THIẾT KẾ BẢN VẼ THI CÔNG		KÍ HIỆU HỒ SƠ.../CKT/BVTC/	

MẶT CẮT NGANG ĐẠI DIỆN PHẦN THOÁT NƯỚC NHÁNH TRÁI
ĐOẠN TUYẾN TỪ KM0+062.12 ĐẾN KM0+146.17
TỶ LỆ : 1/90

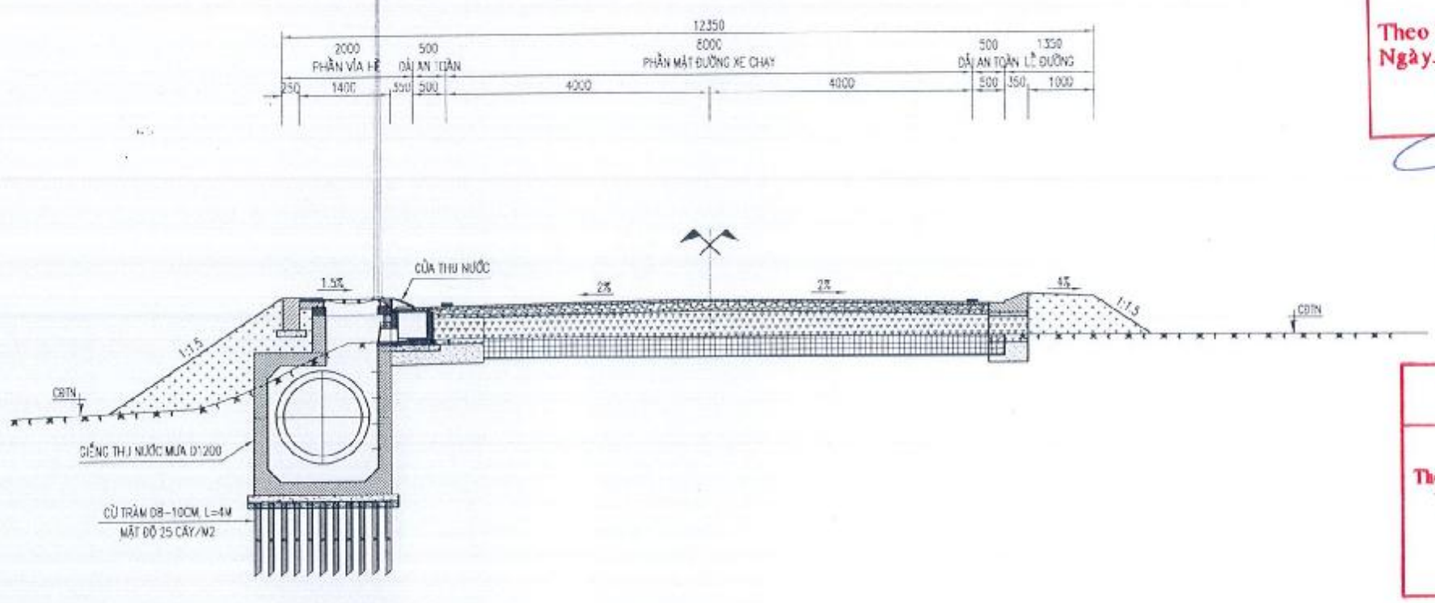

MẶT CẮT NGANG ĐẠI DIỆN PHẦN THOÁT NƯỚC (VỊ TRÍ ĐẤU NỐI NÚT GIAO VÀO QL80)
TỶ LỆ : 1/90

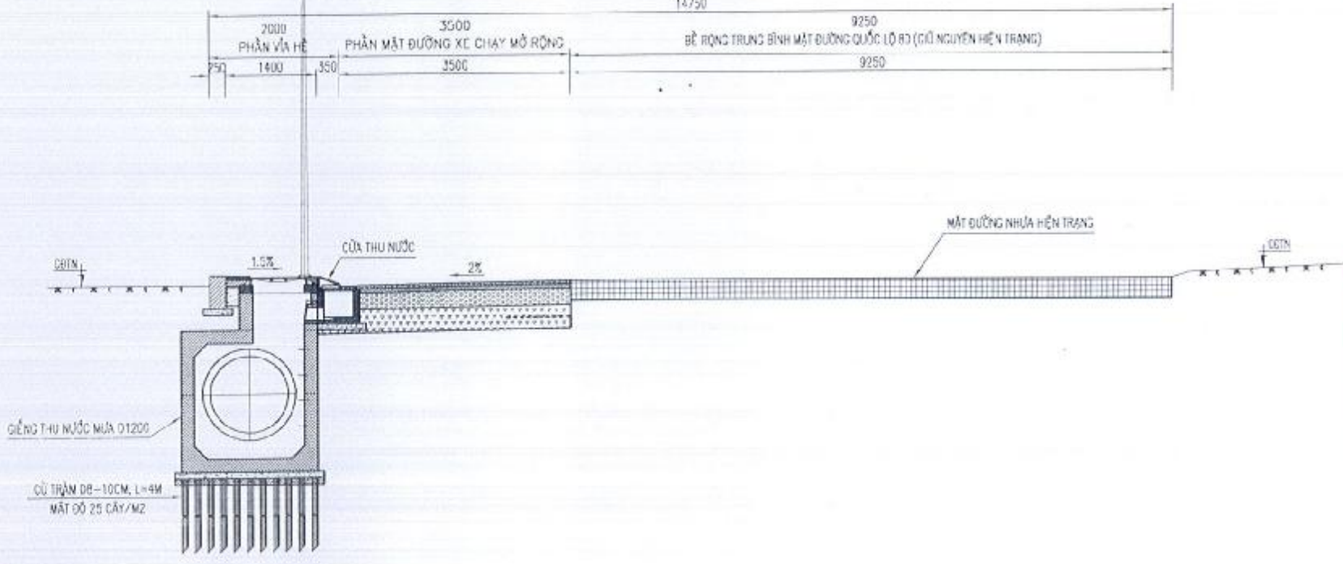

PHÒNG KINH TẾ
XÃ VĨNH THẠNH
THẨM ĐỊNH
Theo Văn bản số: 36 /TB-PKT
Ngày 12 tháng 10 năm 2026
Người thẩm định ký tên
Dư Chế Tâm

ỦY BAN NHÂN DÂN
XÃ VĨNH THẠNH
PHÊ DUYỆT
Theo Quyết định số: 2914 /QĐ-UBND
Ngày 14 tháng 10 năm 2026
Người phê duyệt ký tên:
Lê Phước Hưng

CÔNG TY CỔ PHẦN TƯ VẤN XÂY DỰNG QUỐC HỮU
THẨM TRA
Theo Văn bản số: 16 /BCT
Ngày 15 tháng 9 năm 2026
Chủ trì bộ môn ký tên
Nguyễn Văn Xuyên

ĐƠN VỊ TƯ VẤN	GIÁM ĐỐC	CHỨC DANH	HỌ TÊN	CHỮ KÝ	CÔNG TRÌNH:	TÊN BẢN VẼ	TỶ LỆ	BẢN VẼ SỐ
CÔNG TY TNHH TƯ VẤN XÂY DỰNG NAM CHÍ Construction Consulting Co., Ltd Đ/C: 79/5 A12 KP VIỆT NGHỆ TĨNH, PHƯỜNG BÌNH THẠNH, THÀNH PHỐ HỒ CHÍ MINH ĐIỆN THOẠI: (08) 54451873; FAX: (84) (08) 54451874	PHẠM SƠN	THỰC HIỆN	NGUYỄN VĂN HÙNG		ĐƯỜNG VÀO TRUNG TÂM HÀNH CHÍNH THỊ TRẤN VĨNH THẠNH	MẶT CẮT NGANG ĐẠI DIỆN THOÁT NƯỚC		
		KIỂM TRA	NGUYỄN VĂN PHÁT				NGÀY HOÀN THÀNH: / /2026	
		CNĐA	NGUYỄN HỮU KIỆT		ĐỊA ĐIỂM: XÃ VĨNH THẠNH, THÀNH PHỐ CẦN THƠ		KÍ HIỆU HỒ SƠ: /DXT/BVTC/	
		CHỦ TRÌ TK	NGUYỄN VĂN KIỆN		THIẾT KẾ BẢN VẼ THI CÔNG			

ỦY BAN NHÂN DÂN
XÃ VĨNH THẠNH
PHÊ DUYỆT
Theo Quyết định số: 2974/QĐ-UBND
Ngày 14 tháng 10 năm 2025
Người phê duyệt ký tên:
Lê Phước Hưng

PHÒNG KINH TẾ
XÃ VĨNH THẠNH
THẨM ĐỊNH
Theo Văn bản số: 36/TTr-PKT
Ngày 12 tháng 10 năm 2025
Người thẩm định ký tên
Dư Chế Tâm

BÌNH ĐỒ TRẮC DỌC THIẾT KẾ THOÁT NƯỚC TRÁI TUYẾN

TỶ LỆ: 1/1000

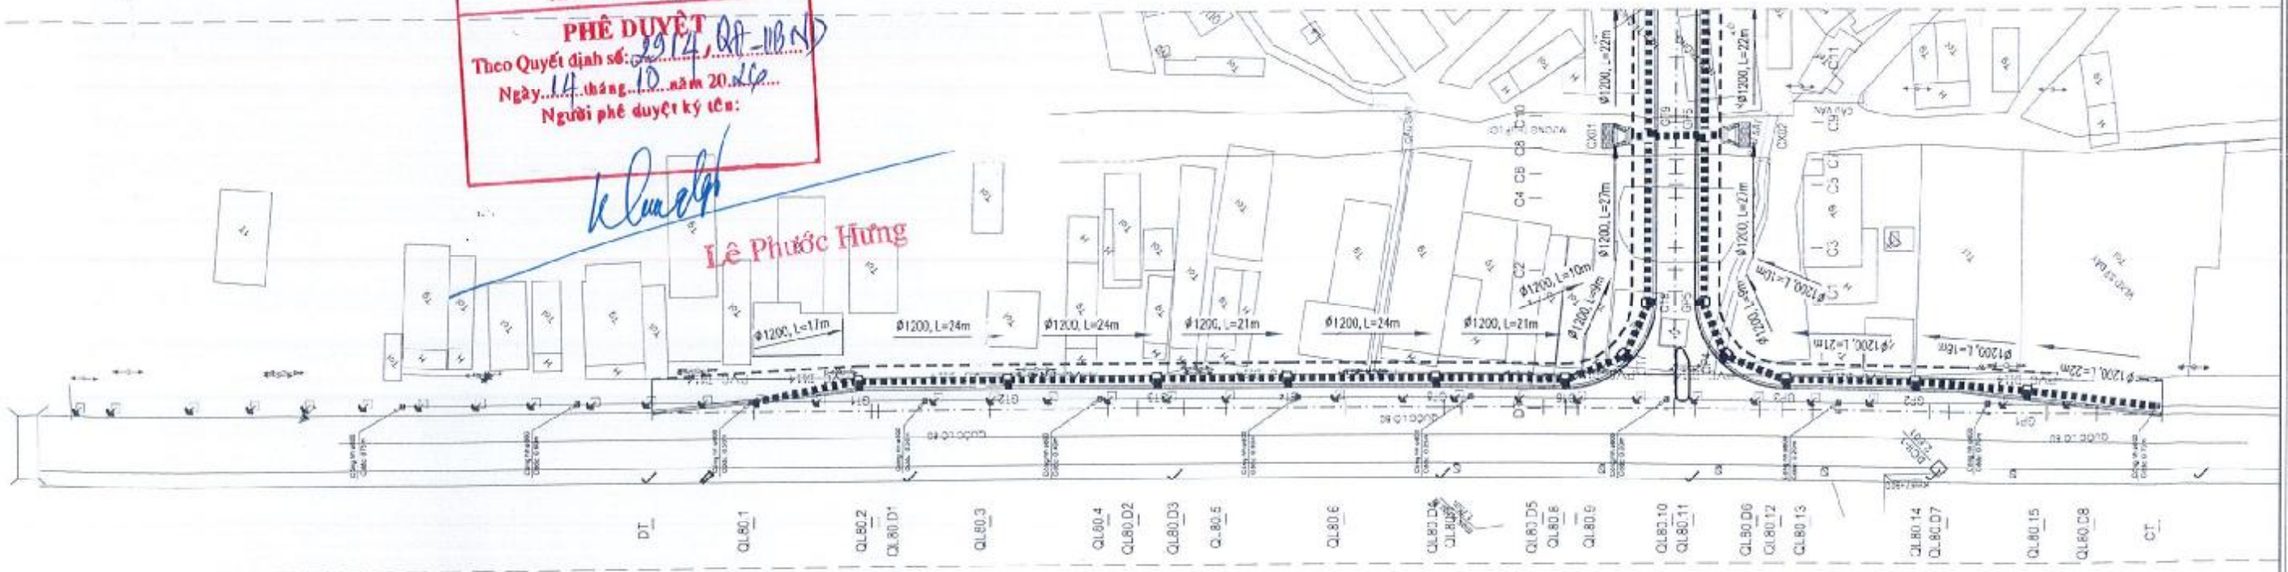

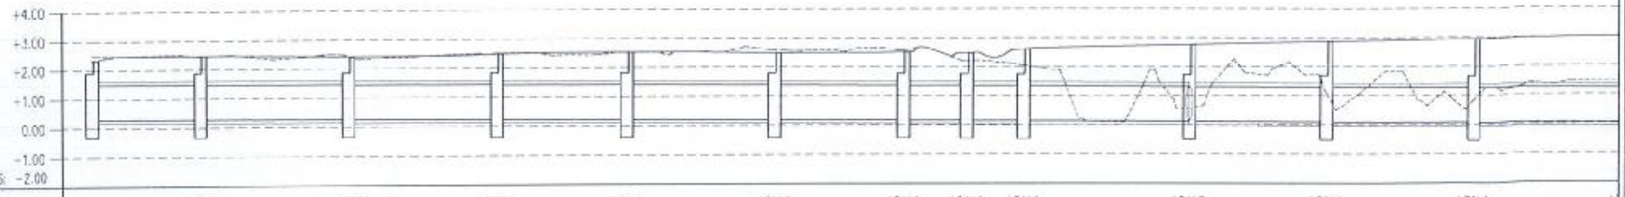

| | | |

BÌNH ĐỒ TRẮC DỌC THIẾT KẾ THOÁT NƯỚC TRÁI TUYẾN

TỶ LỆ: 1/1000

ỦY BAN NHÂN DÂN
XÃ VĨNH THẠNH
PHÊ DUYỆT
Theo Quyết định số: 2914/QĐ-UBND
Ngày 14 tháng 10 năm 2026
Người phê duyệt ký tên:
Lê Phước Hưng

PHÒNG KINH TẾ
XÃ VĨNH THẠNH
THẨM ĐỊNH
Theo Văn bản số: 36/TĐ-PKT
Ngày 12 tháng 10 năm 2026
Người thẩm định ký tên
Đỗ Chế Tâm

CÔNG TY CỔ PHẦN TƯ VẤN XÂY DỰNG QUỐC HỮU
THẨM TRA
Theo Văn bản số: 10/BCTT
Ngày 25 tháng 9 năm 2026
Chủ trì bộ môn ký tên
Nguyễn Văn Xuyên

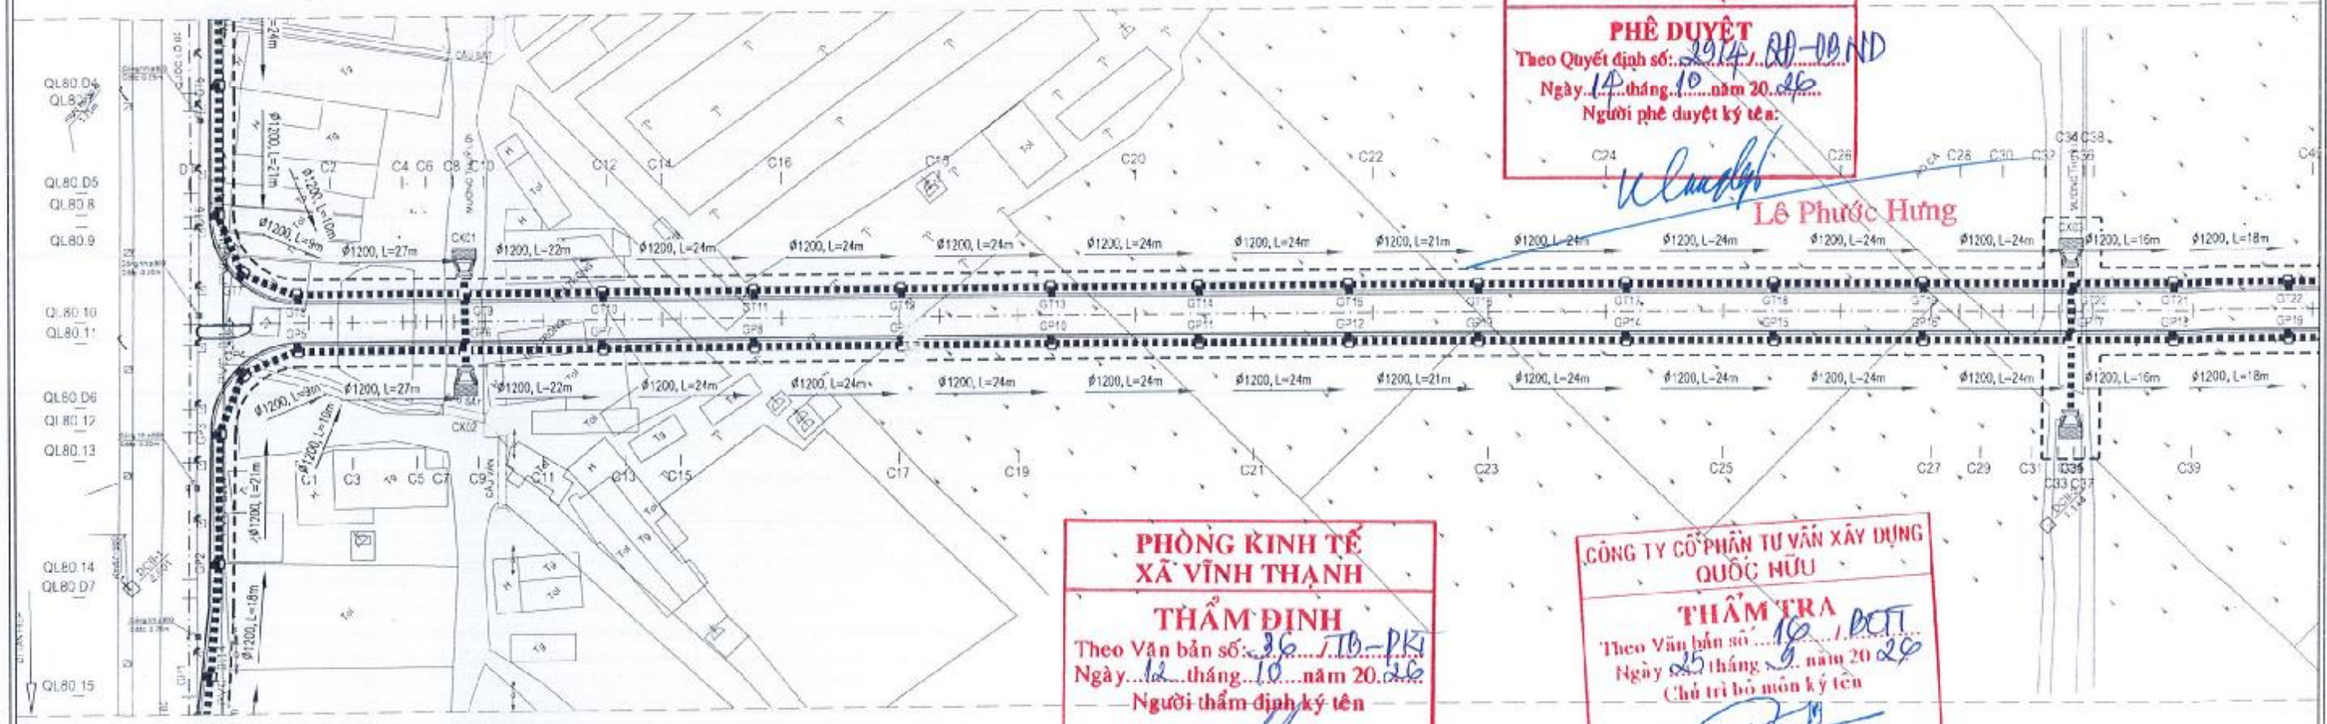



LOẠI GIẾNG THU	LOẠI 1		LOẠI 2		LOẠI 1		LOẠI 1		LOẠI 1		LOẠI 1		LOẠI 1		LOẠI 1		LOẠI 1		LOẠI 1		LOẠI 2		LOẠI 1	LOẠI 1
ĐỘ DỐC–LOẠI CỐNG	0.10%	0.10% H10	0.10% H10		0.10% H10		0.10% H10		0.10% H10		0.10% H10		0.10% H10		0.10% H10		0.10% H10		0.10% H10		0.10% H10		0.10% H10	
CAO ĐỘ ĐỈNH GIẾNG (m)	2.61		2.76		2.67		2.95		3.02		3.10		3.18		3.16		3.10		3.02		2.94		2.87	
CAO ĐỘ TỰ NHIÊN (m)	2.01		0.57		1.07		0.81		1.45		0.74		0.69		0.69		0.74		0.76		0.61		1.68	
CAO ĐỘ ĐÁY CỐNG (m)	0.14	0.14	0.11	0.11	0.09	0.09	0.06	0.06	0.04	0.04	0.01	0.01	-0.02	-0.02	-0.04	-0.04	-0.06	-0.06	-0.05	-0.09	-0.11	-0.11	-0.14	-0.14
CAO ĐỘ ĐÁY GIẾNG (m)	-0.26		-0.29		-0.31		-0.31		-0.35		-0.39		-0.42		-0.44		-0.46		-0.49		-0.51		-0.54	
H ĐẤP ĐỈNH CỐNG (m)	1.15	1.15	1.33	1.33	1.46	1.46	1.56	1.56	1.67	1.67	1.77	1.77	1.88	1.88	1.86	1.86	1.84	1.84	1.79	1.79	1.74	1.74	1.69	1.69
KHOẢNG CÁCH LÊ (m)	76	28.45	25.15		25.20		25.20		25.20		25.20		25.20		22.20		25.20		26.20		25.20		25.15	
TÊN GIẾNG THU	GT8		GT9		GT10		GT11		GT12		GT13		GT14		GT15		GT16		GT17		GT18		GT19	

ĐƠN VỊ TƯ VẤN		CHỨC DANH	HỌ TÊN	CHỮ KÝ	CÔNG TRÌNH:	TÊN BẢN VẼ	TỶ LỆ / BẢN VẼ SỐ
CÔNG TY TNHH TƯ VẤN XÂY DỰNG NAM CHÍ Construction Consulting Co., Đ/C: 79/5 A12 KỲ VIỆT NGHỆ TĨNH, PHƯỜNG BÌNH THẠNH, THÀNH PHỐ HỒ CHÍ MINH ĐIỆN THOẠI: (08) 54431873, FAX: (84) (08) 54431874	GIÁM ĐỐC PHẠM SƠN	THỰC HIỆN	NGUYỄN VĂN HÙNG		ĐƯỜNG VÀO TRUNG TÂM HÀNH CHÍNH THỊ TRẤN VĨNH THẠNH	BÌNH ĐỒ TRẮC DOC THIẾT KẾ THOÁT NƯỚC TRÁI TUYẾN	NGÀY HOÀN THÀNH: / /2026
		KIỂM TRA	NGUYỄN VĂN PHÁT		ĐỊA ĐIỂM: XÃ VĨNH THẠNH, THÀNH PHỐ CẦN THƠ		KÍ HIỆU: 06-.../CKT/BVTC/
		CNDA	NGUYỄN BỬU KIỆT		THIẾT KẾ BẢN VẼ THI CÔNG		
		CHỦ TRÌ TK	NGUYỄN VĂN KIỆN				

BÌNH ĐỒ TRẮC DỌC THIẾT KẾ THOÁT NƯỚC TRÁI TUYẾN

TỶ LỆ: 1/1000

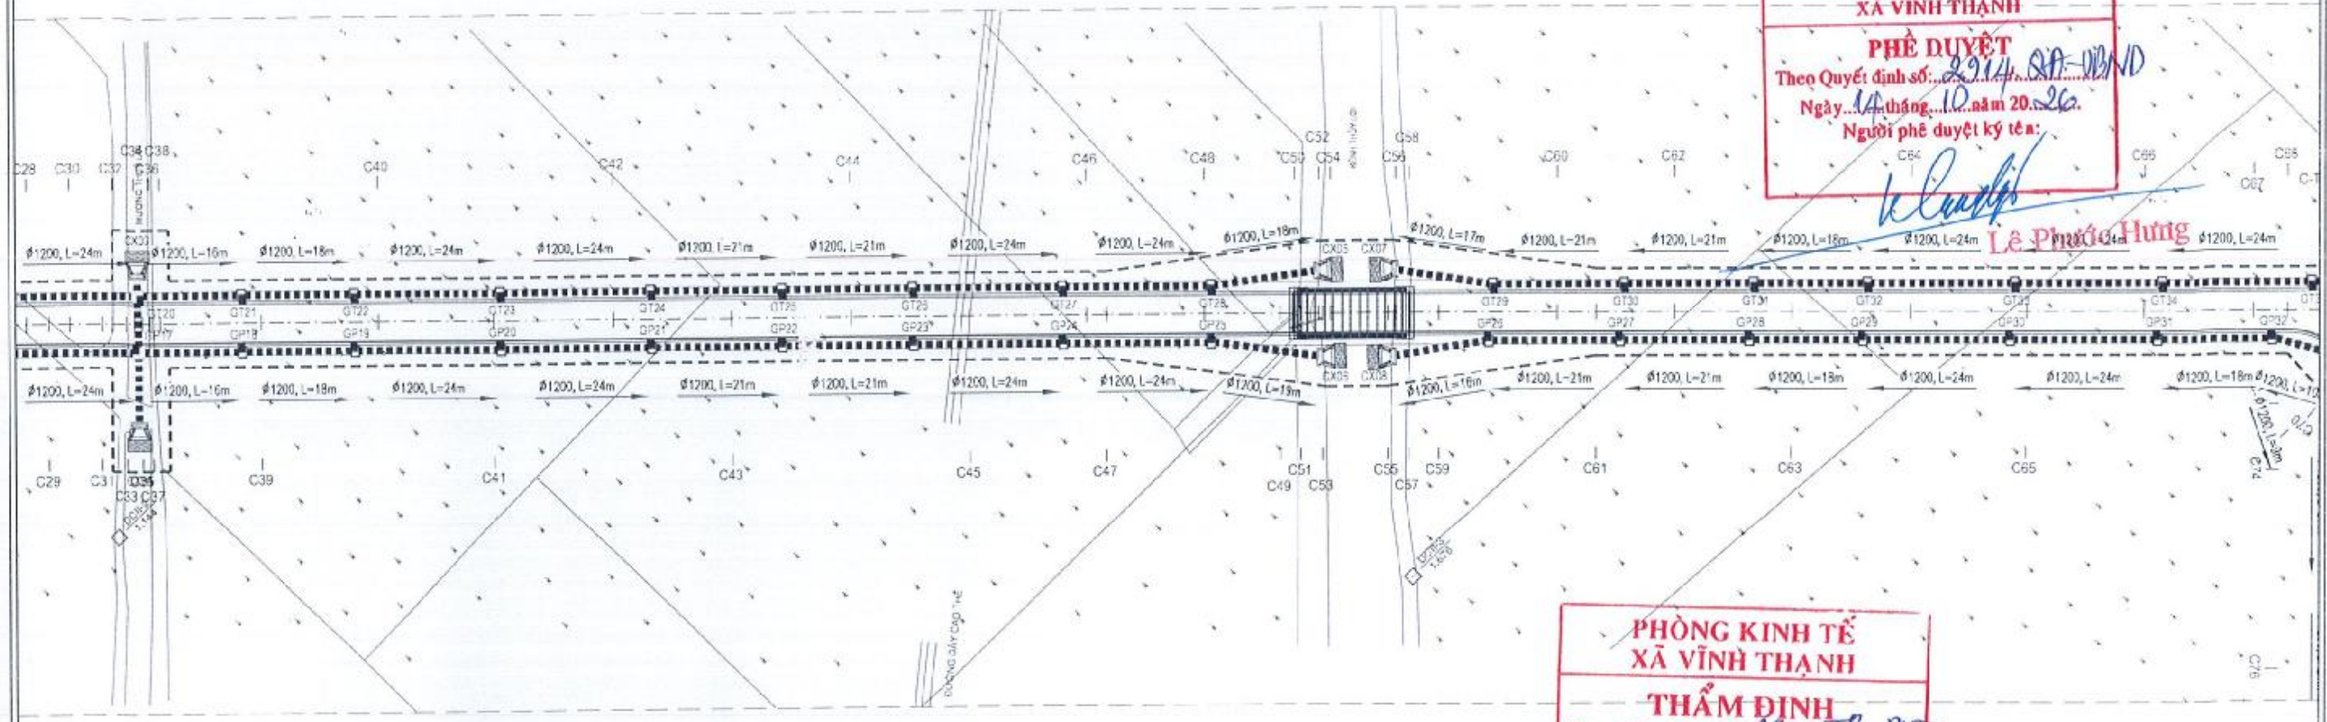

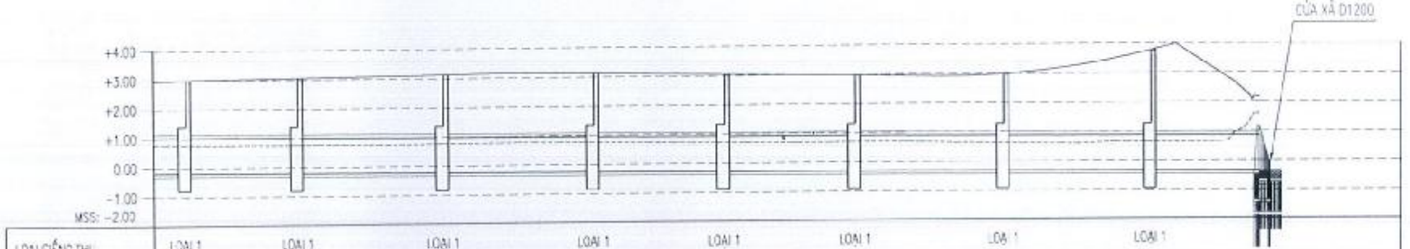

LOẠI CỐNG THU	LOẠI 1	LOẠI 1	LOẠI 1	LOẠI 1	LOẠI 1	LOẠI 1	LOẠI 1	LOẠI 1
ĐỘ DỐC–LOẠI CỐNG	0.10% H10	0.10% H10	0.10% H10	0.10% H10	0.10% H10	0.10% H10	0.10% H10	0.10% H10
CAO ĐỘ ĐỈNH CỐNG (m)	3.00	3.05	3.13	3.13	3.05	2.98	2.98	3.75
CAO ĐỘ TỰ NHIÊN (m)	0.79	0.76	0.76	0.76	0.71	0.73	0.62	0.64
CAO ĐỘ ĐÁY CỐNG (m)	-0.18 -0.18	-0.20 -0.20	-0.23 -0.23	-0.25 -0.25	-0.27 -0.27	-0.30 -0.30	-0.32 -0.32	-0.35 -0.35 -0.36
CAO ĐỘ ĐÁY GIẾNG (m)	-0.58	-0.60	-0.63	-0.65	-0.67	-0.70	-0.72	-0.75
H ĐẮP ĐỈNH CỐNG (m)	1.86 1.86	1.84 1.84	2.04 2.04	2.06 2.06	2.00 2.00	1.95 1.95	2.38 2.38	2.78 2.78 1.20
KHOẢNG CÁCH LỀ (m)	19.00	25.20	25.20	22.20	22.00	25.20	25.20	18.67
TÊN GIẾNG THU	GT21	GT22	GT23	GT24	GT25	GT26	GT27	GT28

ỦY BAN NHÂN DÂN
XÃ VĨNH THẠNH
PHÊ DUYỆT
Theo Quyết định số: 2914/QĐ-UBND
Ngày 14 tháng 10 năm 2026
Người phê duyệt ký tên:
Lê Phước Hưng

PHÒNG KINH TẾ
XÃ VĨNH THẠNH
THẨM ĐỊNH
Theo Văn bản số: 316/TTr-PKT
Ngày 12 tháng 10 năm 2026
Người thẩm định ký tên
Dư Chế Tâm

CÔNG TY CỔ PHẦN TƯ VẤN XÂY DỰNG QUỐC HỮU
THẨM TRA
Theo Văn bản số: 16/BCT
Ngày 25 tháng 9 năm 2026
Chủ trì bộ môn ký tên
Nguyễn Văn Xuyên

ĐƠN VỊ TƯ VẤN	GIÁM ĐỐC
CÔNG TY TNHH TƯ VẤN XÂY DỰNG NAM CHÍ Construction Consulting Co., Ltd Đ/C: 79/5 A12 XÔ VIẾT NGHỆ TĨNH, PHƯỜNG [illegible], THÀNH PHỐ HỒ CHÍ MINH ĐIỆN THOẠI: (08) 54151873; FAX: (84) (08) 54[illegible]	PHẠM SƠN

CHỨC DANH	HỌ TÊN	CHỮ KÝ
THỰC HIỆN	NGUYỄN VĂN HÙNG	
KIỂM TRA	NGUYỄN VĂN PHÁT	
CNĐA	NGUYỄN BỬU KIỆT	
CHỦ TRÌ TK	NGUYỄN VĂN KIỆN	

CÔNG TRÌNH: ĐƯỜNG VÀO TRUNG TÂM HÀNH CHÍNH THỊ TRẤN VĨNH THẠNH

ĐỊA ĐIỂM: XÃ VĨNH THẠNH, THÀNH PHỐ CẦN THƠ

THIẾT KẾ BẢN VẼ THI CÔNG

TÊN BẢN VẼ: BÌNH ĐỒ TRẮC DỌC THIẾT KẾ THOÁT NƯỚC TRÁI TUYẾN

TỶ LỆ

BẢN VẼ SỐ

NGÀY HOÀN THÀNH: / /2026

KÍ HIỆU HỒ SƠ: /CKT/BVTC/

BÌNH ĐỒ TRẮC DỌC THIẾT KẾ THOÁT NƯỚC TRÁI TUYẾN

TỶ LỆ: 1/1000

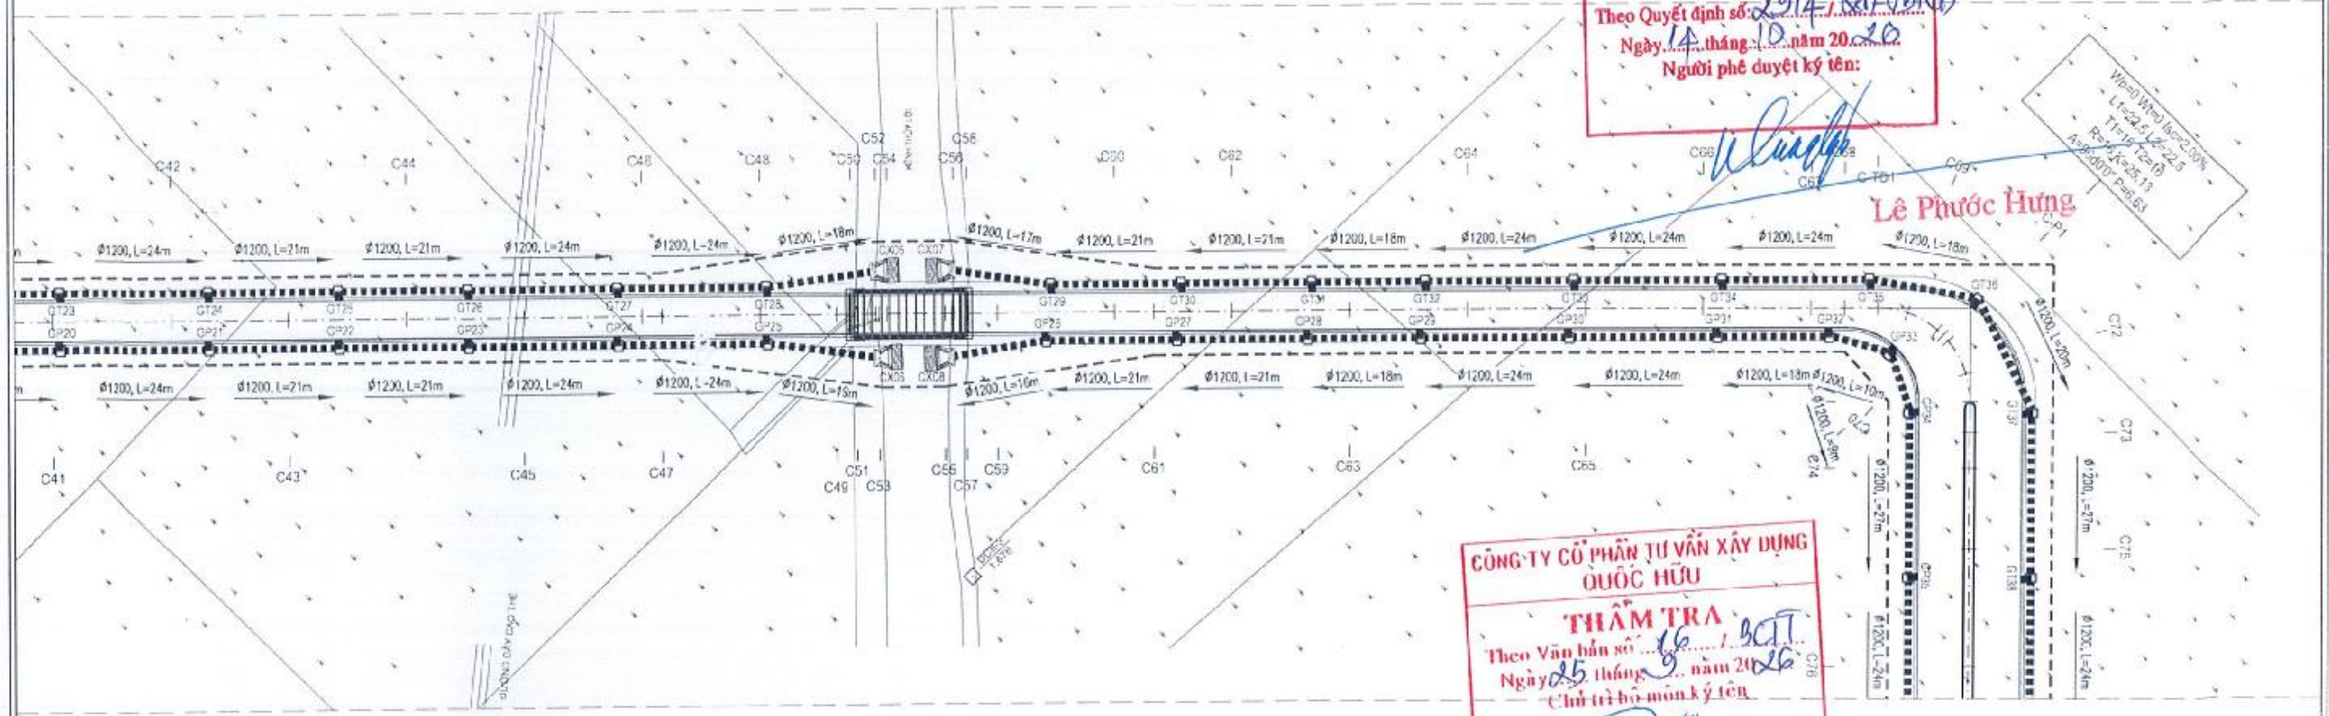

ỦY BAN NHÂN DÂN
XÃ VĨNH THẠNH

PHÊ DUYỆT
Theo Quyết định số: 2914/QĐ-UBND
Ngày 14 tháng 10 năm 2026
Người phê duyệt ký tên:

Lê Phước Hưng

CÔNG TY CỔ PHẦN TƯ VẤN XÂY DỰNG QUỐC HỮU

THẨM TRA
Theo Văn bản số 16/BCTT
Ngày 25 tháng 9 năm 2026
Chủ trì bộ môn ký tên

Nguyễn Văn Xuyên

PHÒNG KINH TẾ
XÃ VĨNH THẠNH

THẨM ĐỊNH
Theo Văn bản số: 350/TĐ-PKT
Ngày 12 tháng 10 năm 2026
Người thẩm định ký tên

Dư Chế Tâm

CỬA XẢ D1200

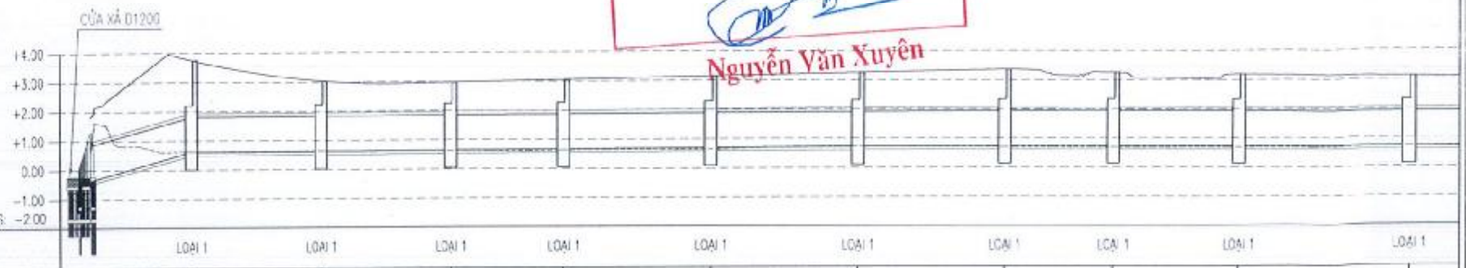

LOẠI GIẾNG		LOẠI 1	LOẠI 1	LOẠI 1	LOẠI 1	LOẠI 1	LOẠI 1	LOẠI 1	LOẠI 1	LOẠI 1	LOẠI 1
ĐỘ DỐC - LOẠI CỐNG	-5.56% H10	-0.10% H10	-0.10% H10	-0.10% H10	-0.10% H10	-0.10% H10	-0.10% H10	-0.10% H10	-0.10% H10	0.10% H10	0.10% H10
CAO ĐỘ ĐỈNH GIẾNG (m)	3.75	3.03	2.98	3.05	3.15	3.25	3.35	3.25	3.19	3.10	
CAO ĐỘ TỰ NHIÊN (m)	0.63	0.63	0.64	0.64	0.64	0.74	0.70	0.70	0.70	0.70	
CAO ĐỘ ĐÁY CỐNG (m)	-0.36	0.61 3.91	0.63 3.93	0.65 3.95	0.67 3.97	0.70 3.80	0.72 3.82	0.75 3.85	0.76 3.86	0.74 3.84	0.71 3.81
CAO ĐỘ ĐÁY GIẾNG (m)		0.21	0.23	0.25	0.27	3.30	0.32	0.35	0.36	0.34	0.31
H ĐẤP ĐỈNH CỐNG (m)	0.64	1.82 1.82	1.75 1.75	1.80 1.80	1.86 1.86	1.4 1.4	1.21 1.21	1.29 1.29	1.17 1.17	1.15 1.15	1.08 1.08
KHOẢNG CÁCH LÊ (m)		22.33	22.20	22.20	19.20	25.20	20.20	25.20	18.79	21.43	20.20
TÊN GIẾNG		GT29	GT30	GT31	GT32	GT33	GT34	GT35	GT36	GT37	GT38

ĐƠN VỊ TƯ VẤN	CHỨC DANH	HỌ TÊN	CHỮ KÝ
CÔNG TY TNHH TƯ VẤN XÂY DỰNG NAM CHÍ Construction Consulting Co., Ltd Đ/C: 79/3 A12 XÔ VIẾT NGHỆ TĨNH, PHƯỜNG ĐÌNH TIÊN HOÀNG, THÀNH PHỐ HỒ CHÍ MINH ĐIỆN THOẠI: (08) 54451873; FAX: (84) (08) 54431874	THỰC HIỆN	NGUYỄN VĂN HÙNG	
	KIỂM TRA	NGUYỄN VĂN PHÁT	
	CNDA	NGUYỄN BỬU KIỆT	
	CHỦ TRÌ TK	NGUYỄN VĂN KIỆN	

CÔNG TY TRÁCH NHIỆM HỮU HẠN TƯ VẤN XÂY DỰNG NAM CHÍ

CÔNG TRÌNH:	TÊN BẢN VẼ	TỶ LỆ	BẢN VẼ SỐ
ĐƯỜNG VÀO TRUNG TÂM HÀNH CHÍNH THỊ TRẤN VĨNH THẠNH	BÌNH ĐỒ TRẮC DỌC THIẾT KẾ THOÁT NƯỚC TRÁI TUYẾN		
ĐỊA ĐIỂM: XÃ VĨNH THẠNH, THÀNH PHỐ CẦN THƠ		NGÀY HOÀN THÀNH: / /2025	
THIẾT KẾ BẢN VẼ THI CÔNG		KÍ HIỆU HỒ SƠ: /CKT/BVTC/	

BÌNH ĐỒ TRẮC DỌC THIẾT KẾ THOÁT NƯỚC TRÁI TUYẾN

TỶ LỆ: 1/1000

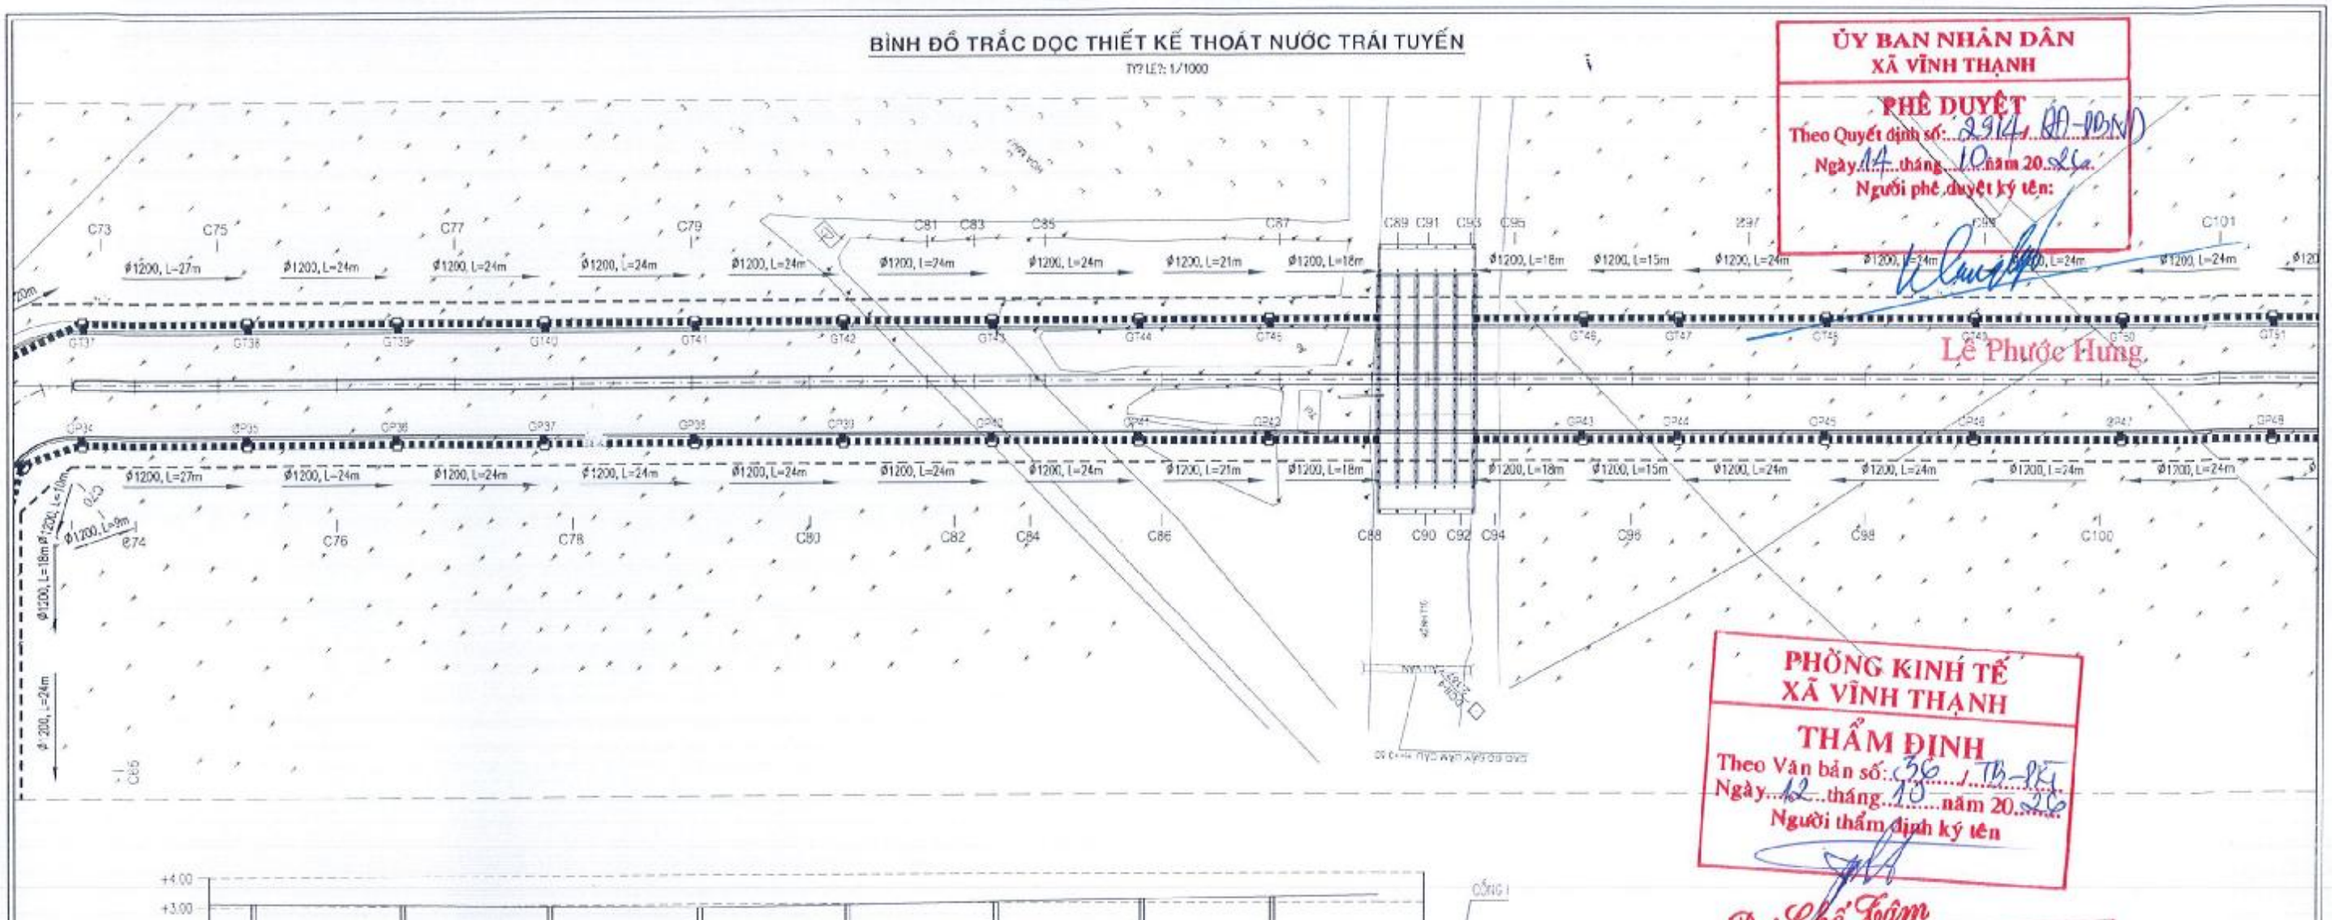

LOẠI CỐNG THU	LOẠI 1	LOẠI 1	LOẠI 1	LOẠI 1	LOẠI 1	LOẠI 1	LOẠI 1	LOẠI 1
ĐỘ DỐC–LOẠI CỐNG	0.10% H10	0.10% H10	0.10% H10	0.10% H10	0.10% H10	0.10% H10	0.10% H10	10.38% H10
CAO ĐỘ ĐỈNH GIẾNG (m)	3.10	3.02	2.95	2.88	2.96	3.04	3.17	3.19
CAO ĐỘ TỰ NHIÊN (m)	0.70	0.81	0.79	0.72	1.23	1.33	1.60	1.48
CAO ĐỘ ĐÁY CỐNG (m)	0.71 / 0.71	0.68 / 0.68	0.66 / 0.66	0.63 / 0.63	0.61 / 0.61	0.38 / 0.38	0.56 / 0.56	0.53 / 0.53 / -1.40
CAO ĐỘ ĐÁY GIẾNG (m)	0.51	0.28	0.46	0.23	0.21	0.18	0.16	0.13
H ĐẤP ĐỈNH CỐNG (m)	1.08 / 1.08	1.03 / 1.03	0.98 / 0.98	0.93 / 0.93	1.03 / 1.03	1.14 / 1.14	1.24 / 1.24	1.33 / 1.33 / 3.53
KHOẢNG CÁCH LỖ (m)		25.20	25.20	25.20	25.20	25.20	22.20	18.60
TÊN GIẾNG THU	GT38	GT39	GT40	GT41	GT42	GT43	GT44	GT45

ỦY BAN NHÂN DÂN
XÃ VĨNH THẠNH
PHÊ DUYỆT
Theo Quyết định số: 2914/QĐ-UBND
Ngày 14 tháng 10 năm 2026
Người phê duyệt ký tên:
Lê Phước Hưng

PHÒNG KINH TẾ
XÃ VĨNH THẠNH
THẨM ĐỊNH
Theo Văn bản số: 536/TĐ-PKT
Ngày 12 tháng 10 năm 2026
Người thẩm định ký tên
Dư Chế Tâm

CÔNG TY CỔ PHẦN TƯ VẤN XÂY DỰNG QUỐC HỮU
THẨM TRA
Theo Văn bản số: 16/BCTT
Ngày 25 tháng 12 năm 2026
Chủ trì bộ môn ký tên
Nguyễn Văn Xuyên

ĐƠN VỊ TƯ VẤN
CÔNG TY TNHH TƯ VẤN XÂY DỰNG
NAM CHÍ
Construction Consulting Co., Ltd
Đ/C: 79/5 A12 XÔ VIẾT NGHỆ TĨNH, PHƯỜNG BÌNH THẠNH, THÀNH PHỐ HỒ CHÍ MINH
ĐIỆN THOẠI: (08) 54151875; FAX: (84) (08) 54451874
GIÁM ĐỐC
PHẠM SƠN

CHỨC DANH	HỌ TÊN	CHỮ KÝ
THỰC HIỆN	NGUYỄN VĂN HÙNG	
KIỂM TRA	NGUYỄN VĂN PHÁT	
CNĐA	NGUYỄN BỬU KIỆT	
CHỦ TRÌ TK	NGUYỄN VĂN KIỆN	

CÔNG TRÌNH: ĐƯỜNG VÀO TRUNG TÂM HÀNH CHÍNH THỊ TRẤN VĨNH THẠNH
ĐỊA ĐIỂM: XÃ VĨNH THẠNH, THÀNH PHỐ CẦN THƠ
THIẾT KẾ BẢN VẼ THI CÔNG

TÊN BẢN VẼ: BÌNH ĐỒ TRẮC DỌC THIẾT KẾ THOÁT NƯỚC TRÁI TUYẾN

TỶ LỆ:

BẢN VẼ SỐ:

NGÀY HOÀN THÀNH: / /2026

KÍ HIỆU HỒ SƠ: .../CKT/BVTC/

BÌNH ĐỒ TRẮC DỌC THIẾT KẾ THOÁT NƯỚC TRÁI TUYẾN

TỶ LỆ: 1/1000

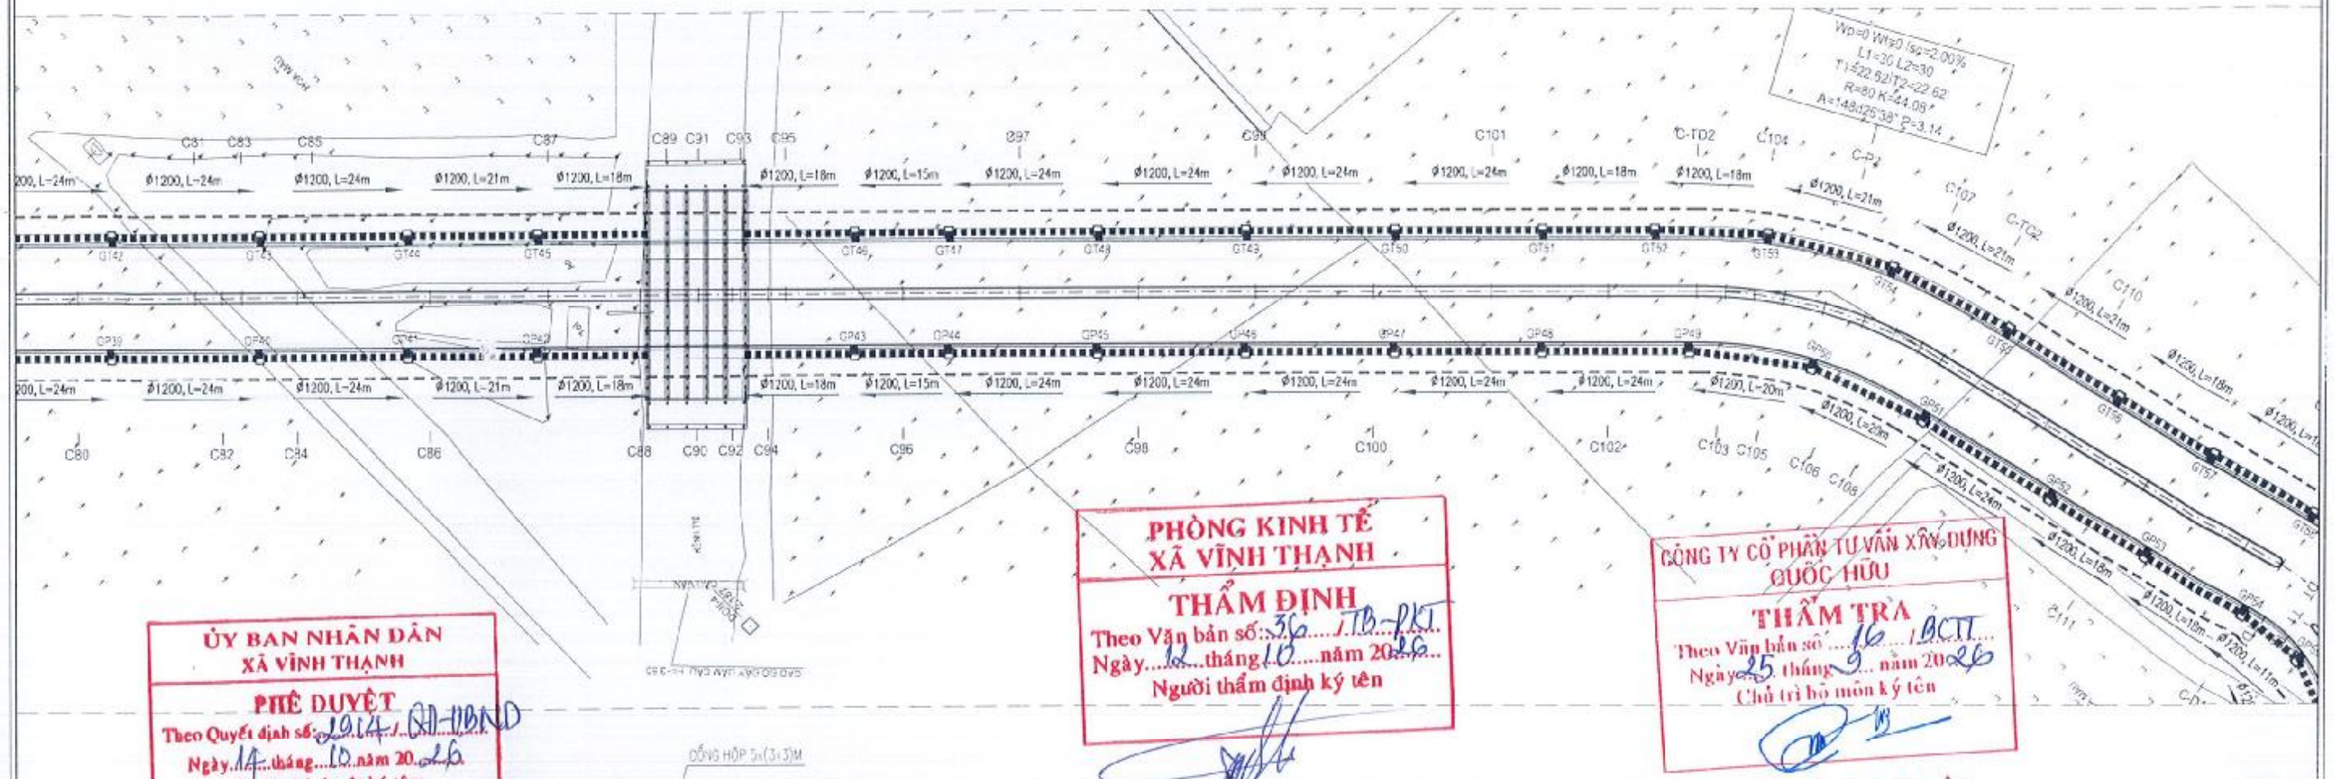

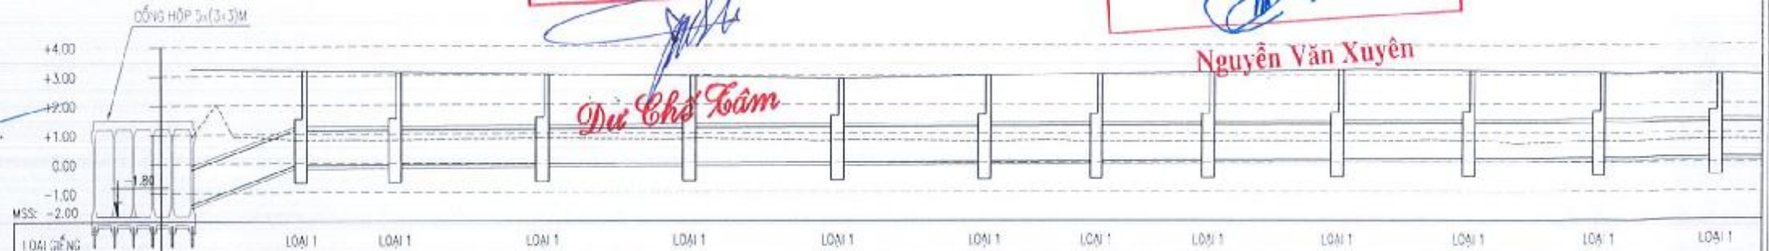

| | | |

BÌNH ĐỒ TRẮC DỌC THIẾT KẾ THOÁT NƯỚC TRÁI TUYẾN

TỶ LỆ: 1/1000

ỦY BAN NHÂN DÂN
XÃ VĨNH THẠNH
PHÊ DUYỆT
Theo Quyết định số: 2914/QĐ-UBND
Ngày 14 tháng 10 năm 2025
Người phê duyệt ký tên:
Lê Phước Hưng

PHÒNG KINH TẾ
XÃ VĨNH THẠNH
THẨM ĐỊNH
Theo Văn bản số: 36/TB-PKT
Ngày 12 tháng 10 năm 2025
Người thẩm định ký tên
Dư Chế Tâm

CÔNG TY CỔ PHẦN TƯ VẤN XÂY DỰNG QUỐC HỮU
THẨM TRA
Theo Văn bản số 16/BCTT
Ngày 25 tháng 9 năm 2025
Chủ trì bộ môn ký tên
Nguyễn Văn Xuyên

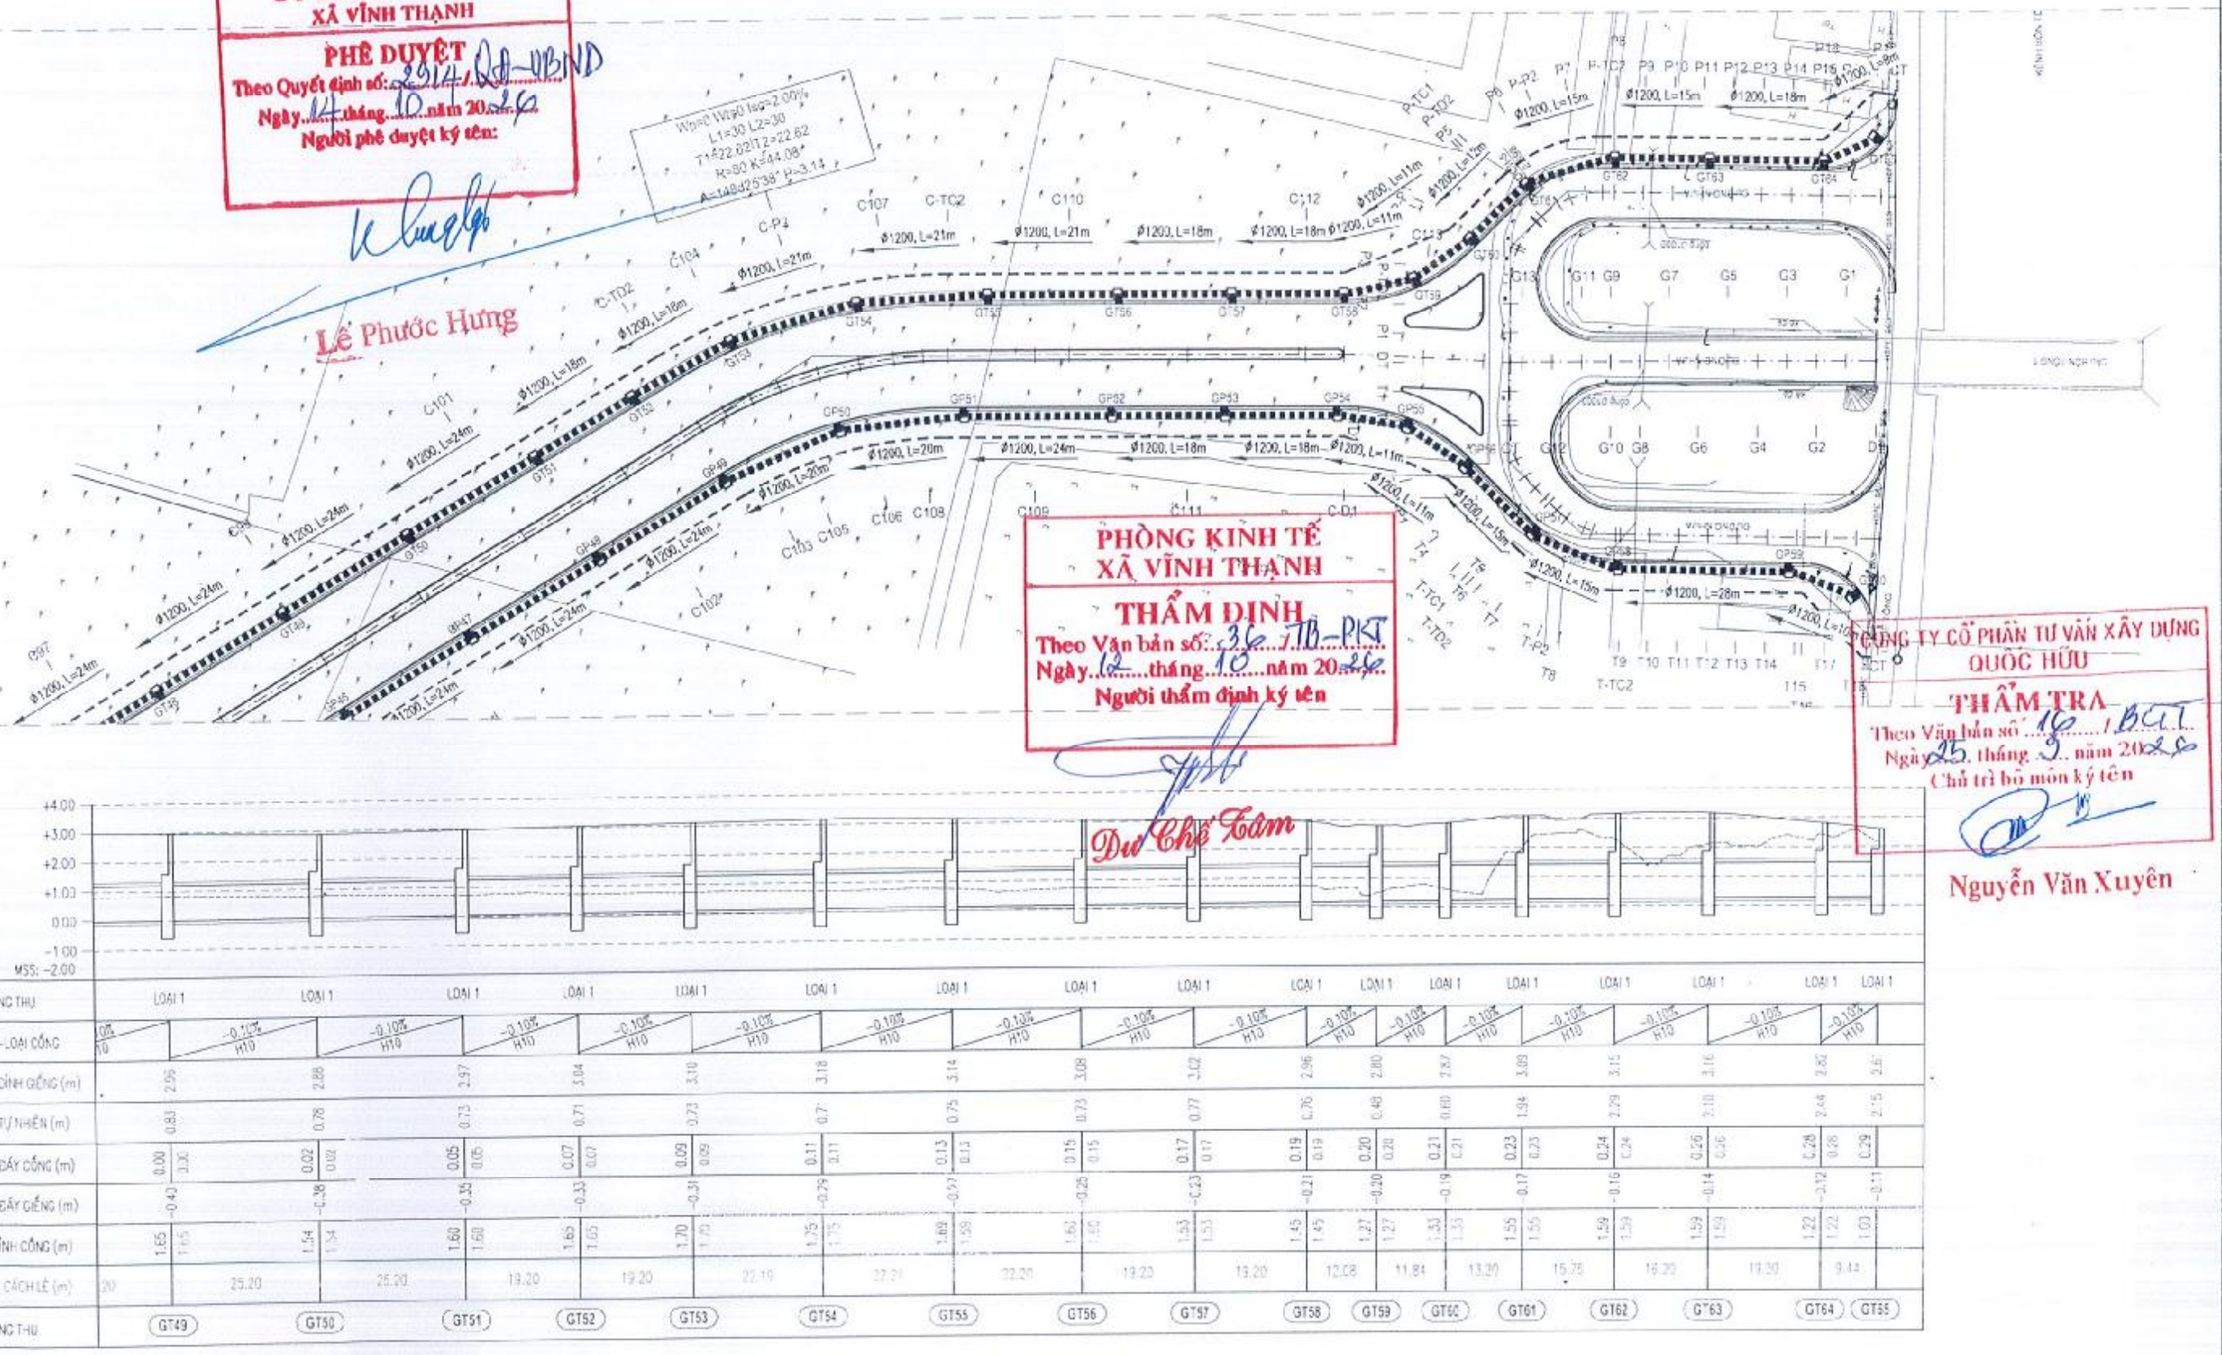

LOẠI GIẾNG THU		LOẠI 1	LOẠI 1	LOẠI 1	LOẠI 1	LOẠI 1	LOẠI 1	LOẠI 1	LOẠI 1	LOẠI 1	LOẠI 1	LOẠI 1	LOẠI 1	LOẠI 1	LOẠI 1	LOẠI 1	LOẠI 1	LOẠI 1	LOẠI 1
ĐỘ DỐC–LOẠI CỐNG		0.10% D1200	-0.10% H10	-0.10% H10	-0.10% H10	-0.10% H10	-0.10% H10	-0.10% H10	-0.10% H10	-0.10% H10	-0.10% H10	-0.10% H10	-0.10% H10	-0.10% H10	-0.10% H10	-0.10% H10	-0.10% H10	-0.10% H10	-0.10% H10
CAO ĐỘ ĐỈNH GIẾNG (m)		2.95		2.88	2.97	3.04	3.10	3.18	3.14	3.08	3.02	2.96	2.80	2.67	3.09	3.15	3.16	2.82	2.65
CAO ĐỘ TỰ NHIÊN (m)		0.83		0.78	0.73	0.71	0.73	0.7	0.75	0.73	0.77	0.76	0.48	0.18	1.94	2.29	2.10	2.4	2.15
CAO ĐỘ ĐÁY CỐNG (m)	0.00	0.83	0.00	0.02	0.05	0.07	0.09	0.11	0.13	0.15	0.17	0.19	0.20	0.21	0.23	0.24	0.26	0.28	0.29
CAO ĐỘ ĐÁY GIẾNG (m)	-0.40		-0.38		-0.33	-0.33	-0.31	-0.29	-0.27	-0.26	-0.23	-0.21	-0.20	-0.19	-0.17	-0.16	-0.14	-0.12	-0.11
H ĐẤP ĐỈNH CỐNG (m)	1.65	1.65	1.54	1.54	1.60	1.60	1.65	1.65	1.70	1.70	1.75	1.75	1.69	1.59	1.62	1.62	1.53	1.45	1.45	1.27	1.27	1.33	1.33	1.55	1.55	1.59	1.59	1.59	1.59	1.22	1.22	1.03	
KHOẢNG CÁCH LÊ (m)	20	25.20		25.20	19.20	19.20	22.19	22.21	22.20	19.23	19.20	12.08	11.84	13.20	15.75	16.20	19.20	9.44	
TÊN GIẾNG THU	GT49	GT50		GT51	GT52	GT53	GT54	GT55	GT56	GT57	GT58	GT59	GT60	GT61	GT62	GT63	GT64	GT65	

ĐƠN VỊ TƯ VẤN	CHỨC DANH	HỌ TÊN	CHỮ KÝ
CÔNG TY TNHH TƯ VẤN XÂY DỰNG NAM CHÍ Construction Consulting Co., Ltd. Đ/C: 79/5A12 XÔ VIẾT NGHỆ TĨNH, PHƯỜNG BÌNH THẠNH, THÀNH PHỐ HỒ CHÍ MINH ĐIỆN THOẠI: (08) 54451873; FAX: (84) (08) 54451874	THỰC HIỆN	NGUYỄN VĂN HÙNG	
	KIỂM TRA	NGUYỄN VĂN PHÁT	
	CNDA	NGUYỄN BỬU KIỆT	
	CHỦ TRÌ TK	NGUYỄN VĂN KIỆN	

CÔNG TRÌNH: ĐƯỜNG VÀO TRUNG TÂM HÀNH CHÍNH THỊ TRẤN VĨNH THẠNH

ĐỊA ĐIỂM: XÃ VĨNH THẠNH, THÀNH PHỐ CẦN THƠ

THIẾT KẾ BẢN VẼ THI CÔNG

TÊN BẢN VẼ: BÌNH ĐỒ TRẮC DỌC THIẾT KẾ THOÁT NƯỚC TRÁI TUYẾN

TỶ LỆ

BẢN VẼ SỐ

NGÀY HOÀN THÀNH: / /2026

KÍ HIỆU HỒ SƠ: .../CKT/BVTC/

BÌNH ĐỒ TRẮC DỌC THIẾT KẾ THOÁT NƯỚC PHẢI TUYẾN

TỶ LỆ: 1/1000

ỦY BAN NHÂN DÂN
XÃ VĨNH THẠNH
PHÊ DUYỆT
Theo Quyết định số: 2914/QĐ-UBND
Ngày 14 tháng 10 năm 2026
Người phê duyệt ký tên:
Lê Phước Hưng

PHÒNG KINH TẾ
XÃ VĨNH THẠNH
THẨM ĐỊNH
Theo Văn bản số: 36/TB-PKT
Ngày 16 tháng 10 năm 2026
Người thẩm định ký tên
Du Chế Tâm

CÔNG TY CỔ PHẦN TƯ VẤN XÂY DỰNG QUỐC HỮU
THẨM TRA
Theo Văn bản số: 16/BCTT
Ngày 25 tháng 9 năm 2026
Chủ trì bộ môn ký tên
Nguyễn Văn Xuyên

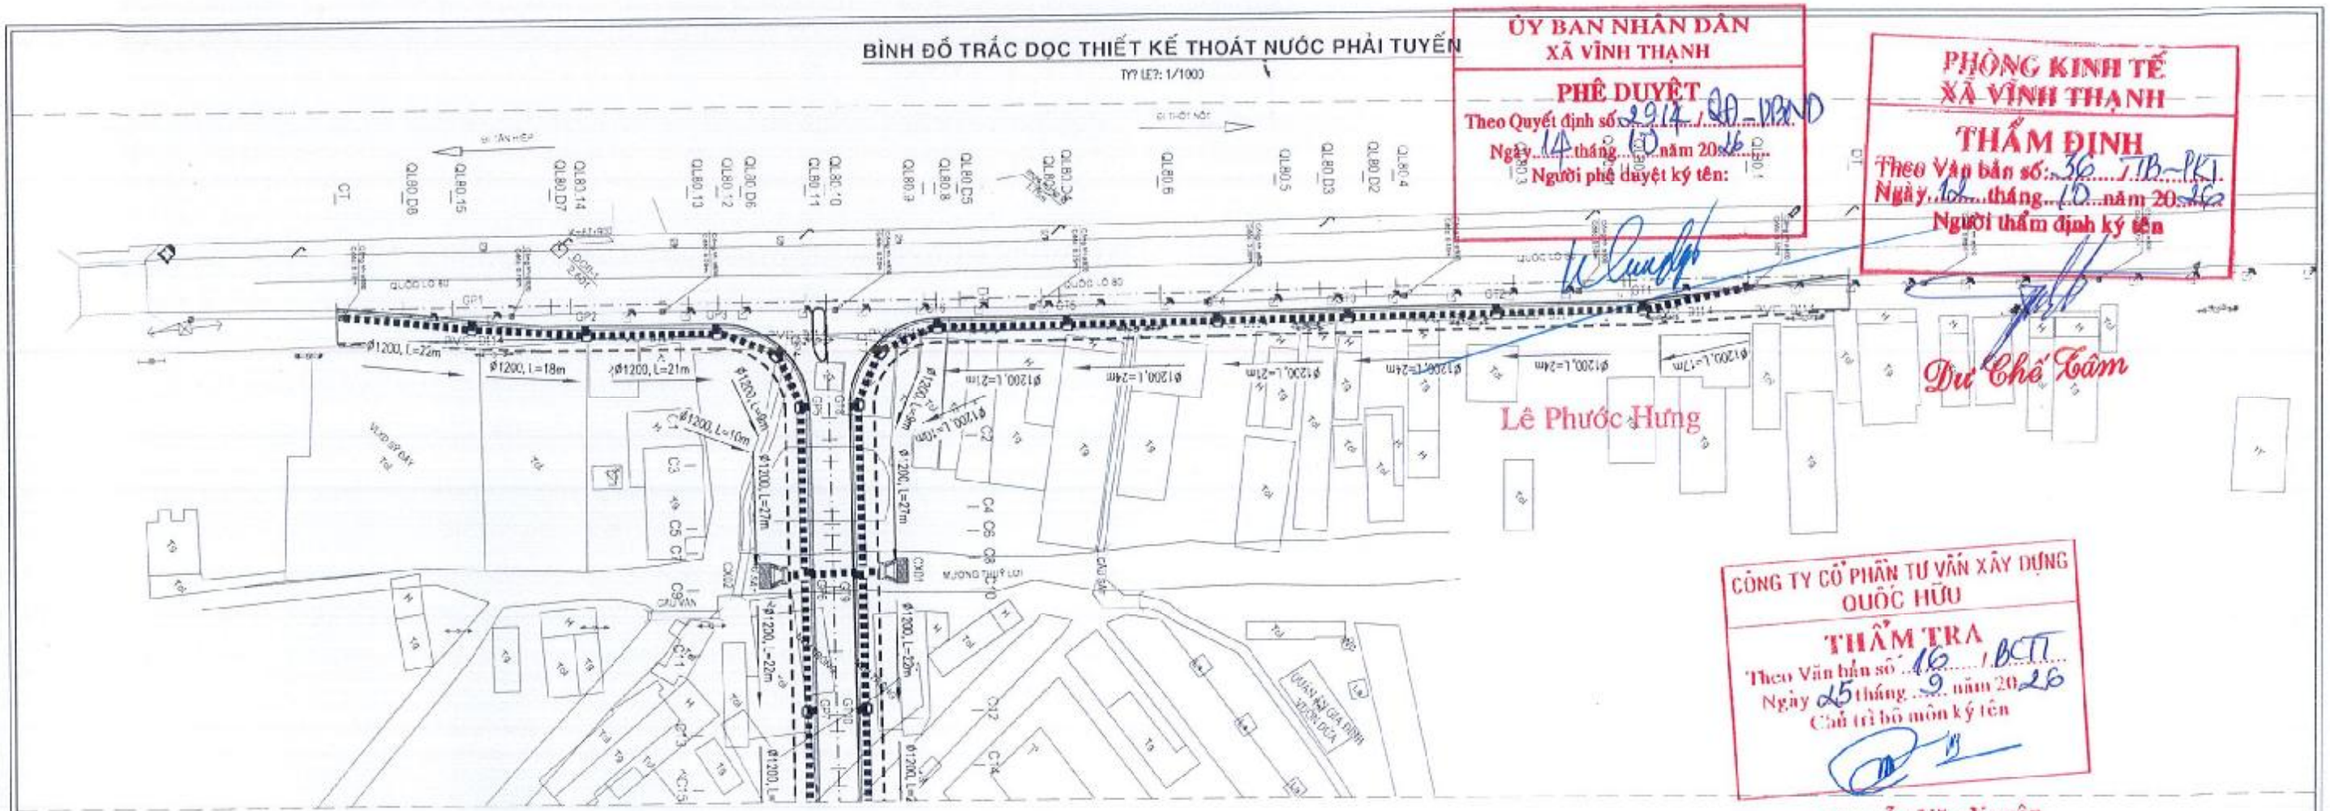



| | | |

BÌNH ĐỒ TRẮC DỌC THIẾT KẾ THOÁT NƯỚC PHẢI TUYẾN

TỶ LỆ 1/1000

ỦY BAN NHÂN DÂN
XÃ VĨNH THẠNH
PHÊ DUYỆT
Theo Quyết định số: 2914/QĐ-UBND
Ngày 14 tháng 10 năm 2026
Người phê duyệt ký tên:
Lê Phước Hưng

PHÒNG KINH TẾ
XÃ VĨNH THẠNH
THẨM ĐỊNH
Theo Văn bản số: 36/TB-PKT
Ngày 12 tháng 10 năm 2026
Người thẩm định ký tên
Dư Chế Tâm

CÔNG TY CỔ PHẦN TƯ VẤN XÂY DỰNG QUỐC HỮU
THẨM TRA
Theo Văn bản số: 16/BCTT
Ngày 25 tháng 9 năm 2026
Chủ trì bộ môn ký tên
Nguyễn Văn Xuyên

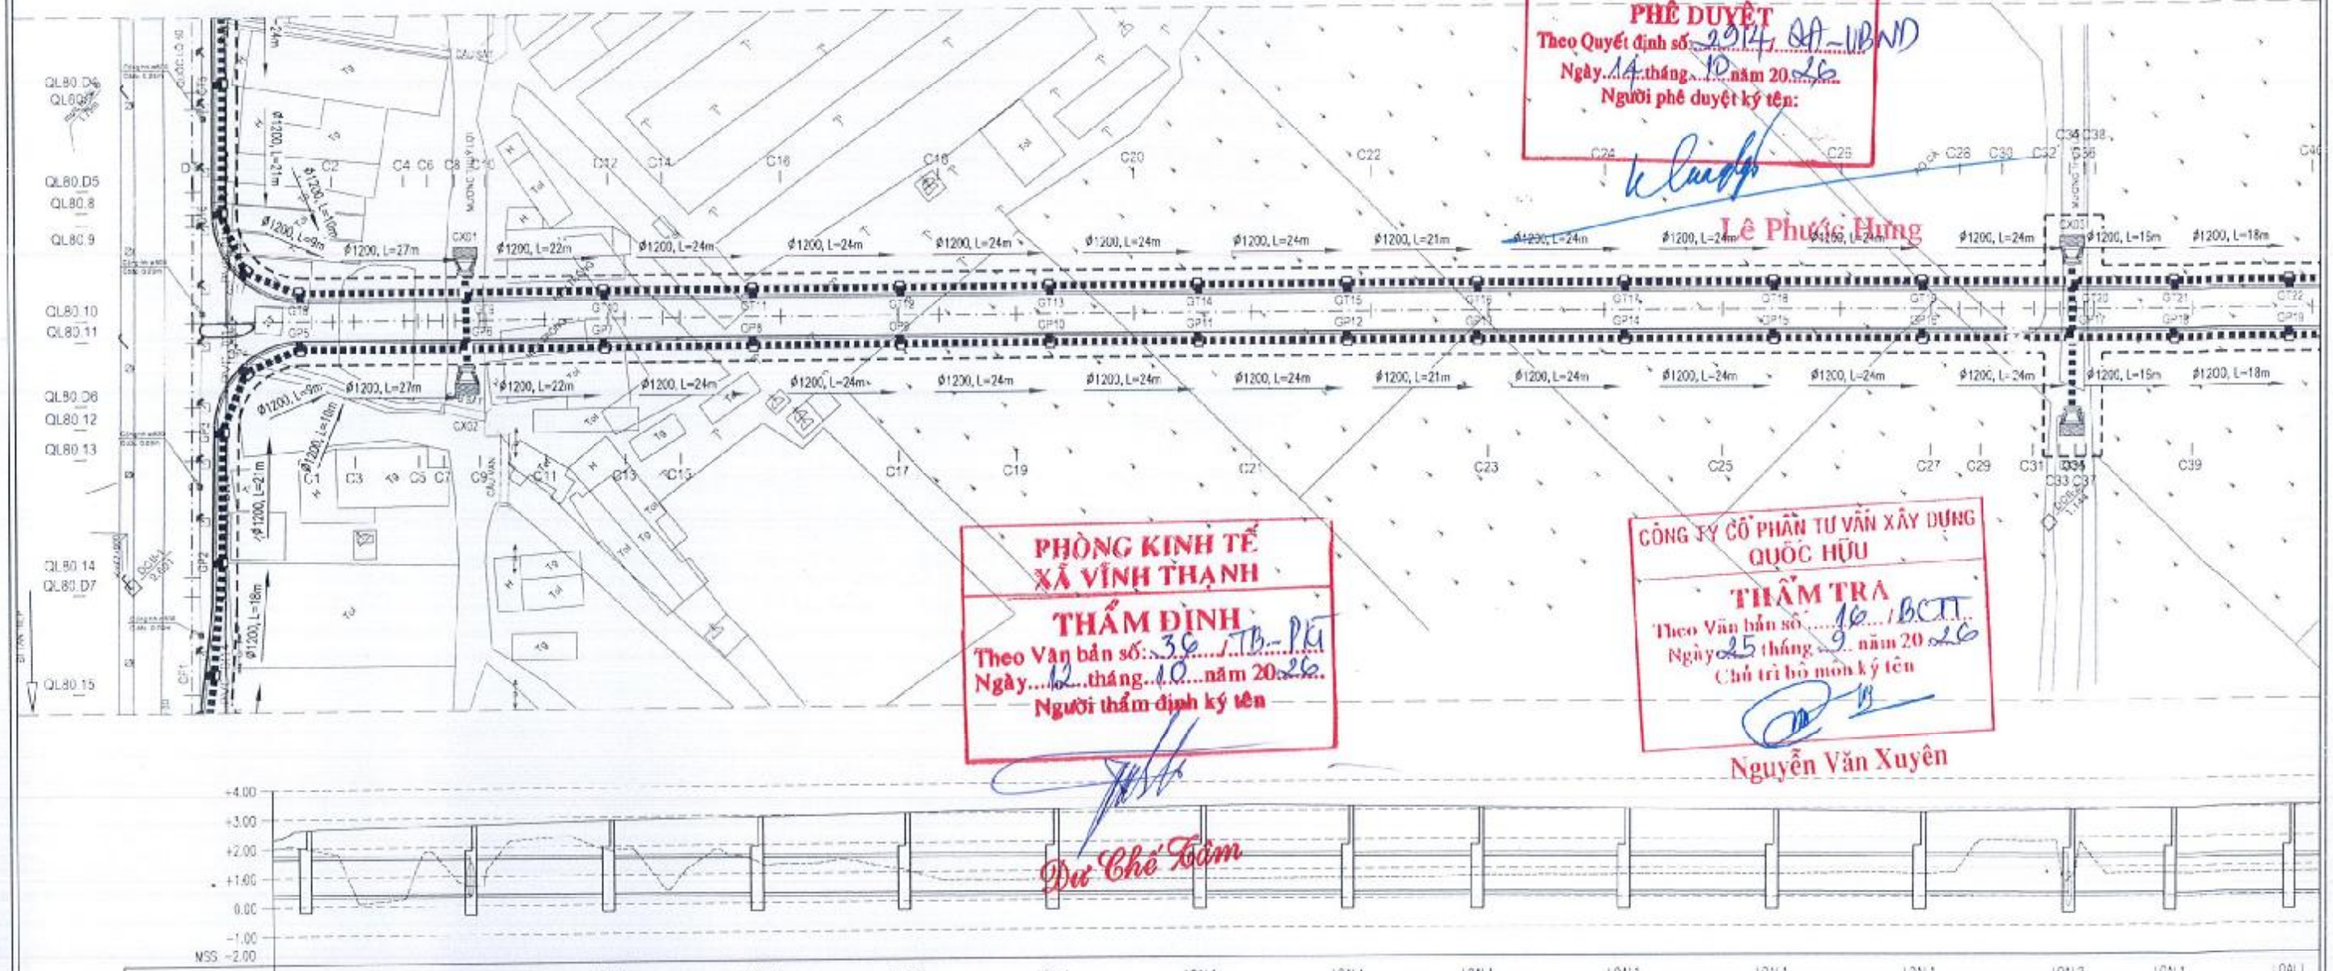

LOẠI CỐNG THU		LOẠI 1	LOẠI 2	LOẠI 1	LOẠI 1	LOẠI 1	LOẠI 1	LOẠI 1	LOẠI 1	LOẠI 1	LOẠI 1	LOẠI 1	LOẠI 1	LOẠI 1	LOẠI 2	LOẠI 1	LOẠI 1
ĐỘ DỐC-LOẠI CỐNG	10%	0.10% H10	0.10% H10	0.10% H10	0.10% H10	0.10% H10	0.10% H10	0.10% H10	0.10% H10	0.10% H10	0.10% H10	0.10% H10	0.10% H10	0.10% H10	0.10% H10	0.10% H10	0.10% H10
CAO ĐỘ ĐỈNH GIẾNG (m)		2.61	2.76	2.87	2.95	3.02	3.10	3.18	3.16	3.09	3.02	2.94	2.87	2.99	3.06		3.06
CAO ĐỘ TỰ NHIÊN (m)		1.99	0.69	0.86	1.40	1.08	0.72	0.69	0.68	0.76	0.77	0.78	0.77	0.78	0.77	0.77	0.77
CAO ĐỘ ĐÁY CỐNG (m)		0.42	0.59	0.37	0.34	0.32	0.29	0.27	0.24	0.22	0.20	0.17	0.15	0.12	0.11	0.09	0.05
CAO ĐỘ ĐÁY GIẾNG (m)		0.02	-0.09	-0.03	-0.06	-0.08	-0.11	-0.13	-0.16	-0.18	-0.20	-0.23	-0.25	-0.36	-0.29	-0.31	
H ĐẬP ĐỈNH CỐNG (m)		0.87	1.05	1.18	1.26	1.39	1.49	1.56	1.60	1.55	1.50	1.45	1.40	1.50	1.57	1.65	1.65
KHOẢNG CÁCH LẺ (m)	30	38.45	23.45	25.20	25.20	25.20	25.20	25.20	22.20	25.20	25.20	25.20	25.45	17.45	19.23		
TÊN GIẾNG THU		GP5	GP6	GP7	GP8	GP9	GP10	GP11	GP12	GP13	GP14	GP15	GP16	GP17	GP18	GP19	

ĐƠN VỊ TƯ VẤN				GIÁM ĐỐC
CÔNG TY TNHH TƯ VẤN XÂY DỰNG NAM CHÍ Construction Consulting Co Đ/C: 79/3A12 XÔ VIẾT NGHỆ TĨNH, PHƯỜNG BÌNH THẠNH, THÀNH PHỐ HỒ CHÍ MINH ĐIỆN THOẠI: (08) 54451873; FAX: (84) (08) 54451873				PHẠM SƠN
CHỨC DANH	HỌ TÊN	CHỮ KÝ	CÔNG TRÌNH:	TÊN BẢN VẼ	TỶ LỆ	BẢN VẼ SỐ
THỰC HIỆN	NGUYỄN VĂN HÙNG		ĐƯỜNG VÀO TRUNG TÂM HÀNH CHÍNH THỊ TRẤN VĨNH THẠNH	BÌNH ĐỒ TRẮC DỌC THIẾT KẾ THOÁT NƯỚC PHẢI TUYẾN		
KIỂM TRA	NGUYỄN VĂN PHÁT				NGÀY HOÀN THÀNH: / /2026	
CNDA	NGUYỄN BỬU KIỆT		ĐỊA ĐIỂM: XÃ VĨNH THẠNH, THÀNH PHỐ CẦN THƠ			
CHỦ TRÌ TK	NGUYỄN VĂN KIỆN		THIẾT KẾ BẢN VẼ THI CÔNG		KÍ HIỆU HỒ SƠ.../CKT/BVTC/	

BÌNH ĐỒ TRẮC DỌC THIẾT KẾ THOÁT NƯỚC PHẢI TUYẾN

TỶ LỆ: 1/1000

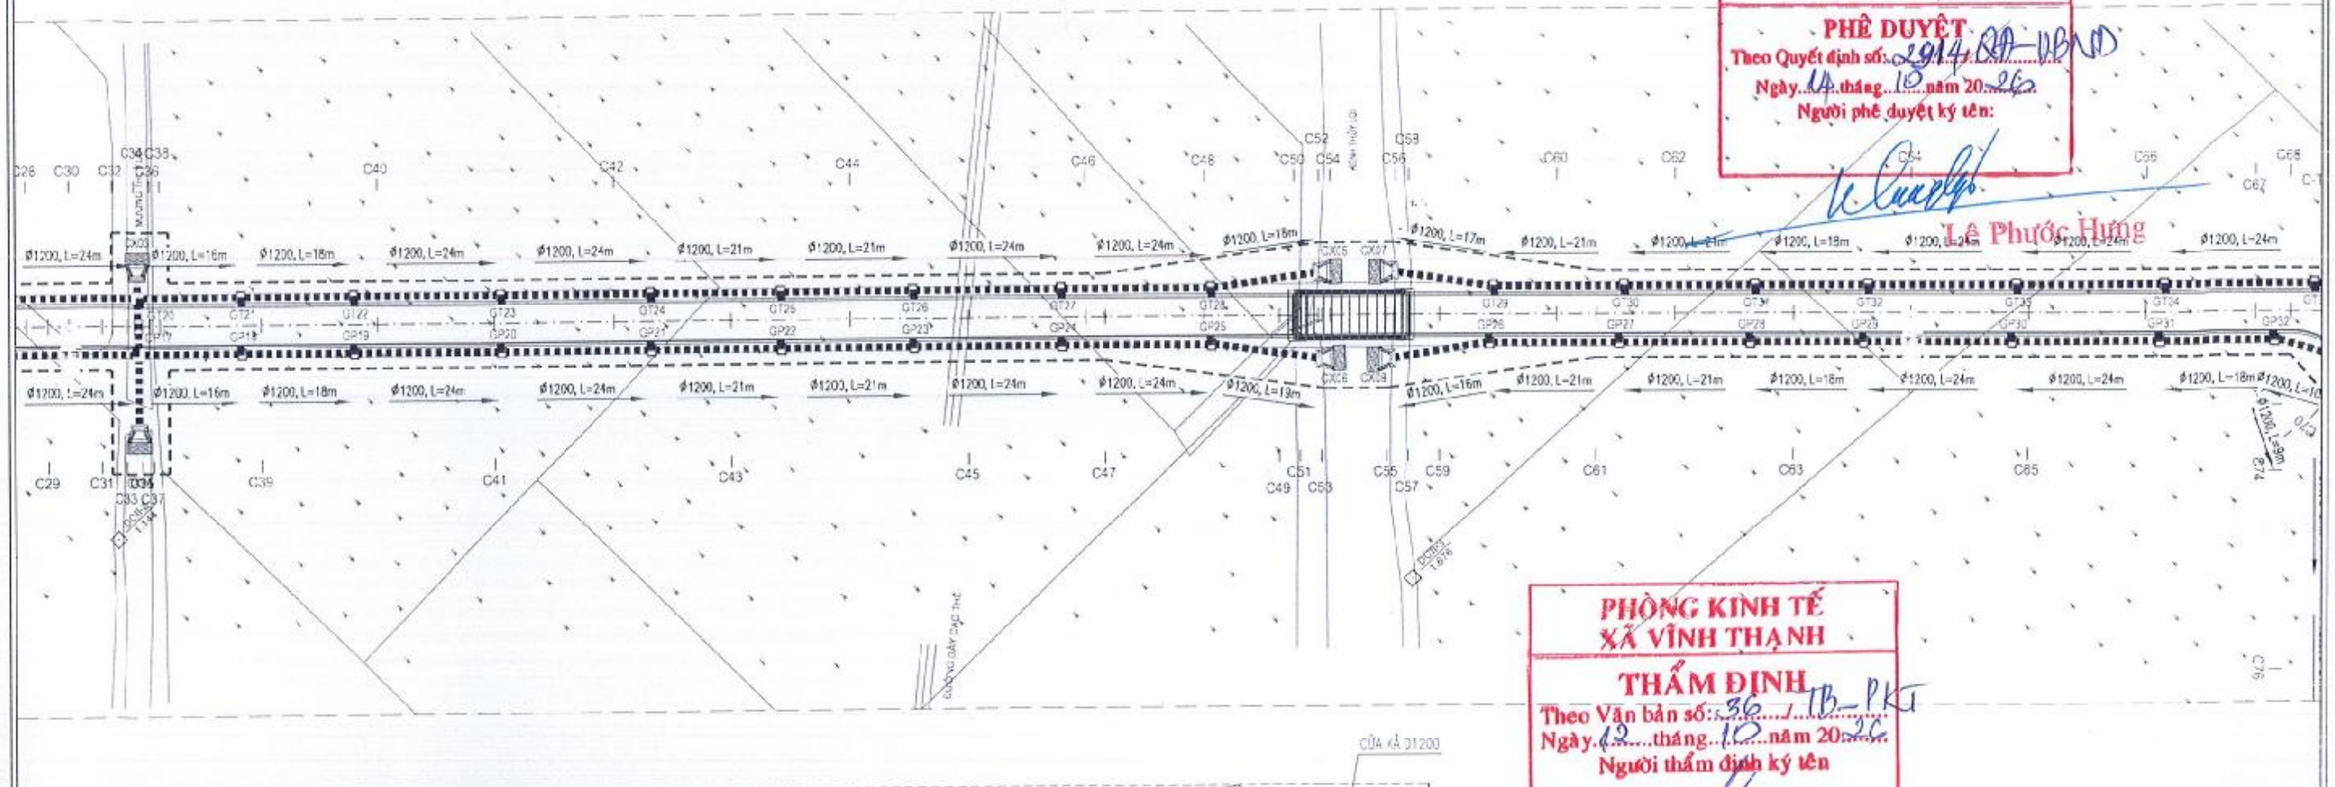

LOẠI GIẾNG THU	LOẠI 1	LOẠI 1	LOẠI 1	LOẠI 1	LOẠI 1	LOẠI 1	LOẠI 1	LOẠI 1
ĐỘ DỐC–LOẠI CỐNG	0.10% H10	0.10% H10	0.10% H10	0.10% H10	0.10% H10	0.10% H10	0.10% H10	0.10% H10
CAO ĐỘ ĐỈNH GIẾNG (m)	3.83	3.06	3.13	3.12	3.05	2.98	2.98	3.76
CAO ĐỘ T.NHIÊN (m)	0.77	0.77	0.77	0.74	0.72	0.70	0.65	0.52
CAO ĐỘ Đ.CỐNG (m)	0.11 / 0.11	0.09 / 0.09	0.06 / 0.06	0.04 / 0.04	0.02 / 0.02	-0.01 / -0.01	-0.03 / -0.03	-0.06 / -0.06 / -0.08
CAO ĐỘ ĐÁY GIẾNG (m)	-0.79	-0.31	-0.34	-0.36	-0.38	-0.41	-0.43	-0.46
H ĐẤP ĐỈNH CỐNG (m)	1.57 / 1.57	1.65 / 1.65	1.75 / 1.75	1.72 / 1.72	1.72 / 1.72	1.66 / 1.66	1.70 / 1.70	2.50 / 2.50 / 0.57
KHOẢNG CÁCH LÊ (m)	13.20	25.20	25.20	22.20	22.20	25.20	25.20	13.11
TÊN GIẾNG THU	GP18	GP19	GP20	GP21	GP22	GP23	GP24	GP25

ỦY BAN NHÂN DÂN
XÃ VĨNH THẠNH
PHÊ DUYỆT
Theo Quyết định số: 2914/QĐ-UBND
Ngày 14 tháng 10 năm 2026
Người phê duyệt ký tên:
Lê Phước Hưng

PHÒNG KINH TẾ
XÃ VĨNH THẠNH
THẨM ĐỊNH
Theo Văn bản số: 36 /TB-PKT
Ngày 13 tháng 10 năm 2026
Người thẩm định ký tên
Dư Chế Tâm

CÔNG TY CỔ PHẦN TƯ VẤN XÂY DỰNG QUỐC HỮU
THẨM TRA
Theo Văn bản số: 16/BCTT
Ngày 25 tháng 5 năm 2026
Chủ trì bộ môn ký tên
Nguyễn Văn Xuyên

ĐƠN VỊ TƯ VẤN
CÔNG TY TNHH TƯ VẤN XÂY DỰNG
NAM CHÍ
Construction Consulting Co.
Đ/C: 79/5 A12 XÔ VIẾT NGHỆ TĨNH, PHƯỜNG BÌNH THẠNH, THÀNH PHỐ HỒ CHÍ MINH
ĐIỆN THOẠI: (08) 54451873, FAX: (84) (28) 54451873
GIÁM ĐỐC
PHẠM SƠN
CÔNG TY TRÁCH NHIỆM HỮU HẠN TƯ VẤN XÂY DỰNG NAM CHÍ

CHỨC DANH	HỌ TÊN	CHỮ KÝ
THỰC HIỆN	NGUYỄN VĂN HÙNG	
KIỂM TRA	NGUYỄN VĂN PHÁT	
CNĐA	NGUYỄN BỬU KIỆT	
CHỦ TRÌ TK	NGUYỄN VĂN KIỆN	

CÔNG TRÌNH: ĐƯỜNG VÀO TRUNG TÂM HÀNH CHÍNH THỊ TRẤN VĨNH THẠNH
ĐỊA ĐIỂM: XÃ VĨNH THẠNH, THÀNH PHỐ CẦN THƠ
THIẾT KẾ BẢN VẼ THI CÔNG

TÊN BẢN VẼ: BÌNH ĐỒ TRẮC DỌC THIẾT KẾ THOÁT NƯỚC PHẢI TUYẾN

TỶ LỆ:

BẢN VẼ SỐ:

NGÀY HOÀN THÀNH: / /2026

KÍ HIỆU HỒ SƠ: /CKT/BVTC/

BÌNH ĐỒ TRẮC DỌC THIẾT KẾ THOÁT NƯỚC PHẢI TUYẾN

TỶ LỆ: 1/1000

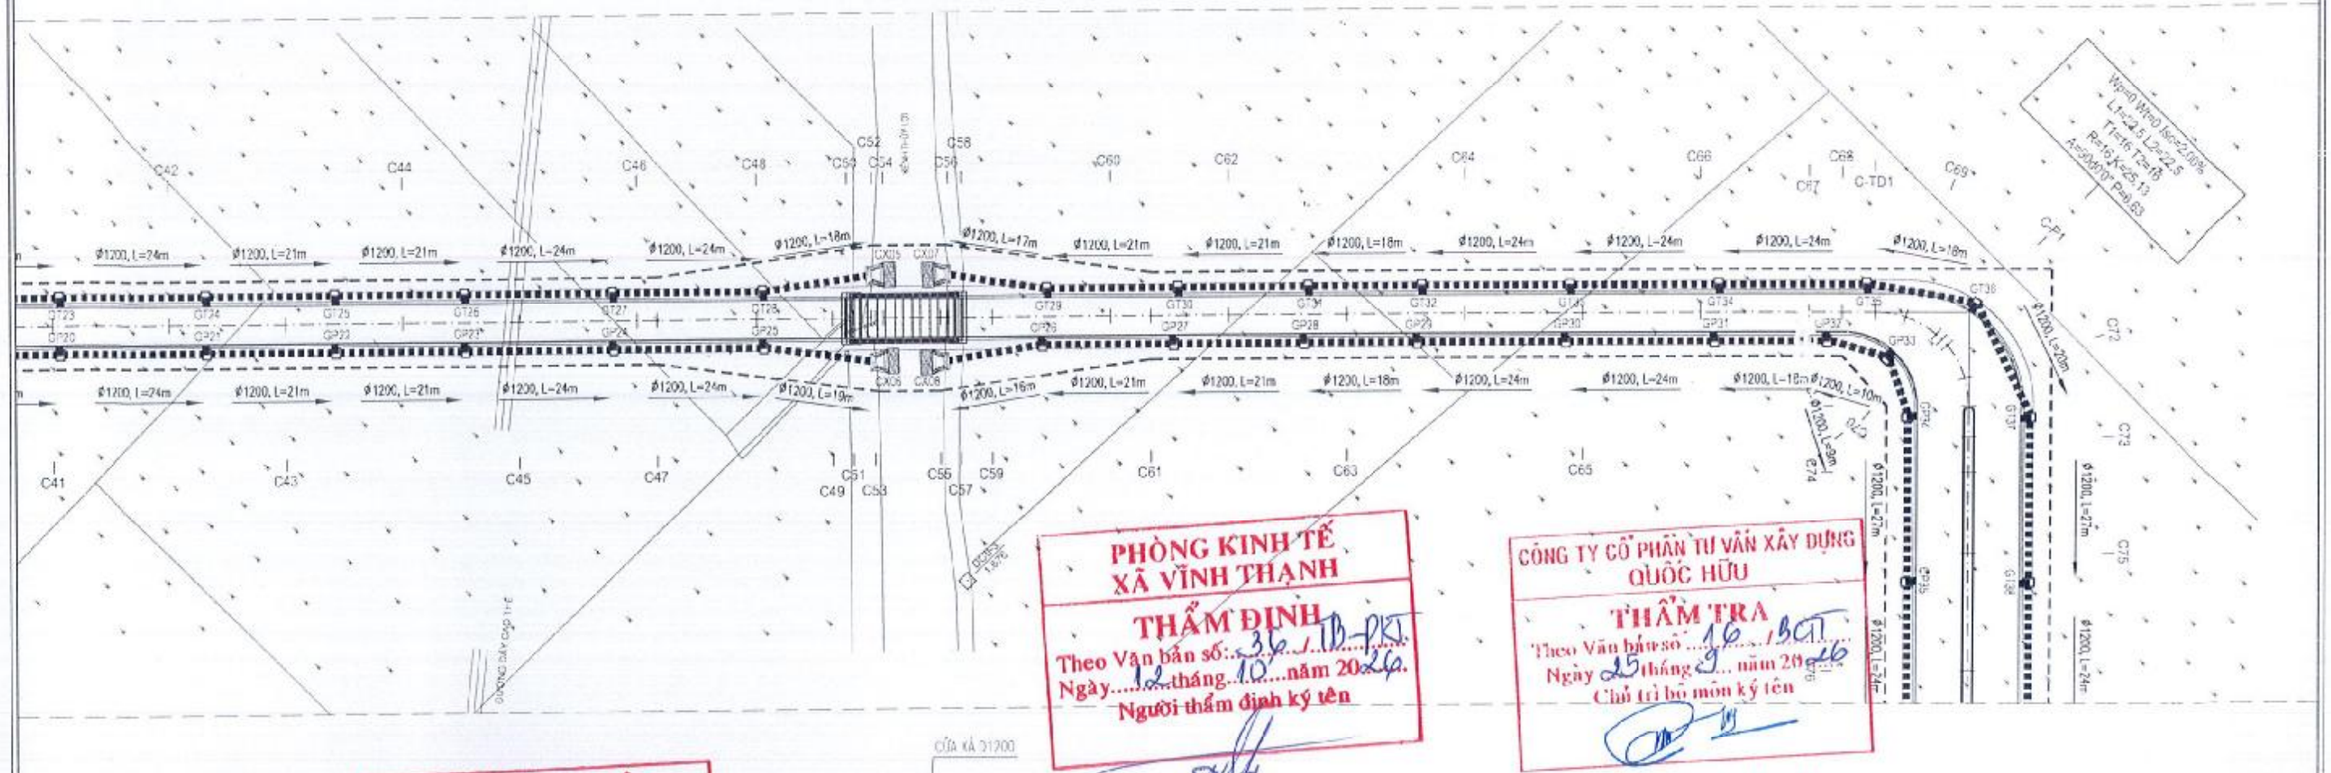

LOẠI GIẾNG		LOẠI 1	LOẠI 1	LOẠI 1	LOẠI 1	LOẠI 1	LOẠI 1	LOẠI 1	LOẠI 1	LOẠI 1	LOẠI 1	LOẠI 1
ĐỘ DỐC - LOẠI CỐNG	-2.93% H10	-0.10% H10	-0.10% H10	-0.10% H10	-0.10% H10	-0.10% H10	-0.10% H10	-0.10% H10	0.10% H10	0.10% H10	0.10% H10	
CAO ĐỘ ĐỈNH GIẾNG (m)		3.79	3.04	2.97	3.05	3.15	3.25	3.33	3.30	3.19	3.10	3.33
CAO ĐỘ TỰ NHIÊN (m)		0.63	0.63	0.63	0.68	0.71	0.73	0.70	0.70	0.71	0.71	0.81
CAO ĐỘ ĐÁY CỐNG (m)	-0.05	0.42 0.42	0.44 0.44	0.47 0.47	0.44 0.49	0.51 0.51	0.54 0.54	0.56 0.56	0.57 0.57	0.56 0.56	0.54 0.54	0.51 0.51
CAO ĐỘ ĐÁY GIẾNG (m)		0.42	0.05	0.07	0.09	0.11	0.14	0.15	0.17	0.15	0.14	0.11
H ĐẮP ĐỈNH CỐNG (m)	5.92	5.84 7.64	7.64 1.53	1.28 1.15	1.15 1.04	1.04 1.22	1.22 1.35	1.39 1.39	1.45 1.45	1.41 1.63	1.39 1.39	1.26 1.15	1.23 1.00	
KHOẢNG CÁCH LỀ (m)		18.99	22.20	22.20	19.20	25.23	25.23	19.20	10.65	10.54	28.20	28.20		
TÊN GIẾNG		GP26	GP27	GP28	GP29	GP30	GP31	GP32	GP33	GP34	GP35	GP36		

PHÒNG KINH TẾ
XÃ VĨNH THẠNH
THẨM ĐỊNH
Theo Văn bản số: 36 /TĐ-PKT
Ngày 12 tháng 10 năm 2026.
Người thẩm định ký tên

CÔNG TY CỔ PHẦN TƯ VẤN XÂY DỰNG
QUỐC HỮU
THẨM TRA
Theo Văn bản số 16 /BCTT
Ngày 25 tháng 9 năm 2026
Chủ trì bộ môn ký tên
Nguyễn Văn Xuyên

ỦY BAN NHÂN DÂN
XÃ VĨNH THẠNH
PHÊ DUYỆT
Theo Quyết định số: 1914/QĐ-UBND
Ngày 14 tháng 10 năm 2026
Người phê duyệt ký tên:
Lê Phước Hưng

Đỗ Chế Tâm

ĐƠN VỊ TƯ VẤN	CHỨC DANH	HỌ TÊN	CHỮ KÝ
CÔNG TY TNHH TƯ VẤN XÂY DỰNG NAM CHÍ Construction Consulting Co., Ltd. 6/2 - 78/3 A12 XÔ VIẾT NGHỆ TĨNH, PHƯỜNG BÌNH THẠNH, THÀNH PHỐ HỒ CHÍ MINH ĐIỆN THOẠI: (08) 54451873; FAX: (84) (08) 54451874	THỰC HIỆN	NGUYỄN VĂN HÙNG	
GIÁM ĐỐC PHẠM SƠN	KIỂM TRA	NGUYỄN VĂN PHÁT	
M.S.D.N: 0309685112 - C.T.T.N.H.H. CÔNG TY TRÁCH NHIỆM HỮU HẠN TƯ VẤN XÂY DỰNG NAM CHÍ	CNDA	NGUYỄN BỬU KIỆT	
	CHỦ TRÌ TK	NGUYỄN VĂN KIỆN	

CÔNG TRÌNH:	TÊN BẢN VẼ	TỶ LỆ	BẢN VẼ SỐ
ĐƯỜNG VÀO TRUNG TÂM HÀNH CHÍNH THỊ TRẤN VĨNH THẠNH	BÌNH ĐỒ TRẮC DỌC THIẾT KẾ THOÁT NƯỚC PHẢI TUYẾN		
ĐỊA ĐIỂM: XÃ VĨNH THẠNH, THÀNH PHỐ CẦN THƠ		NGÀY HOÀN THÀNH: / /2026	
THIẾT KẾ BẢN VẼ THI CÔNG		KÍ HIỆU HỒ SƠ: /CKT/BNTG/	

BÌNH ĐỒ TRẮC DỌC THIẾT KẾ THOÁT NƯỚC PHẢI TUYẾN

TỶ LỆ: 1/1000

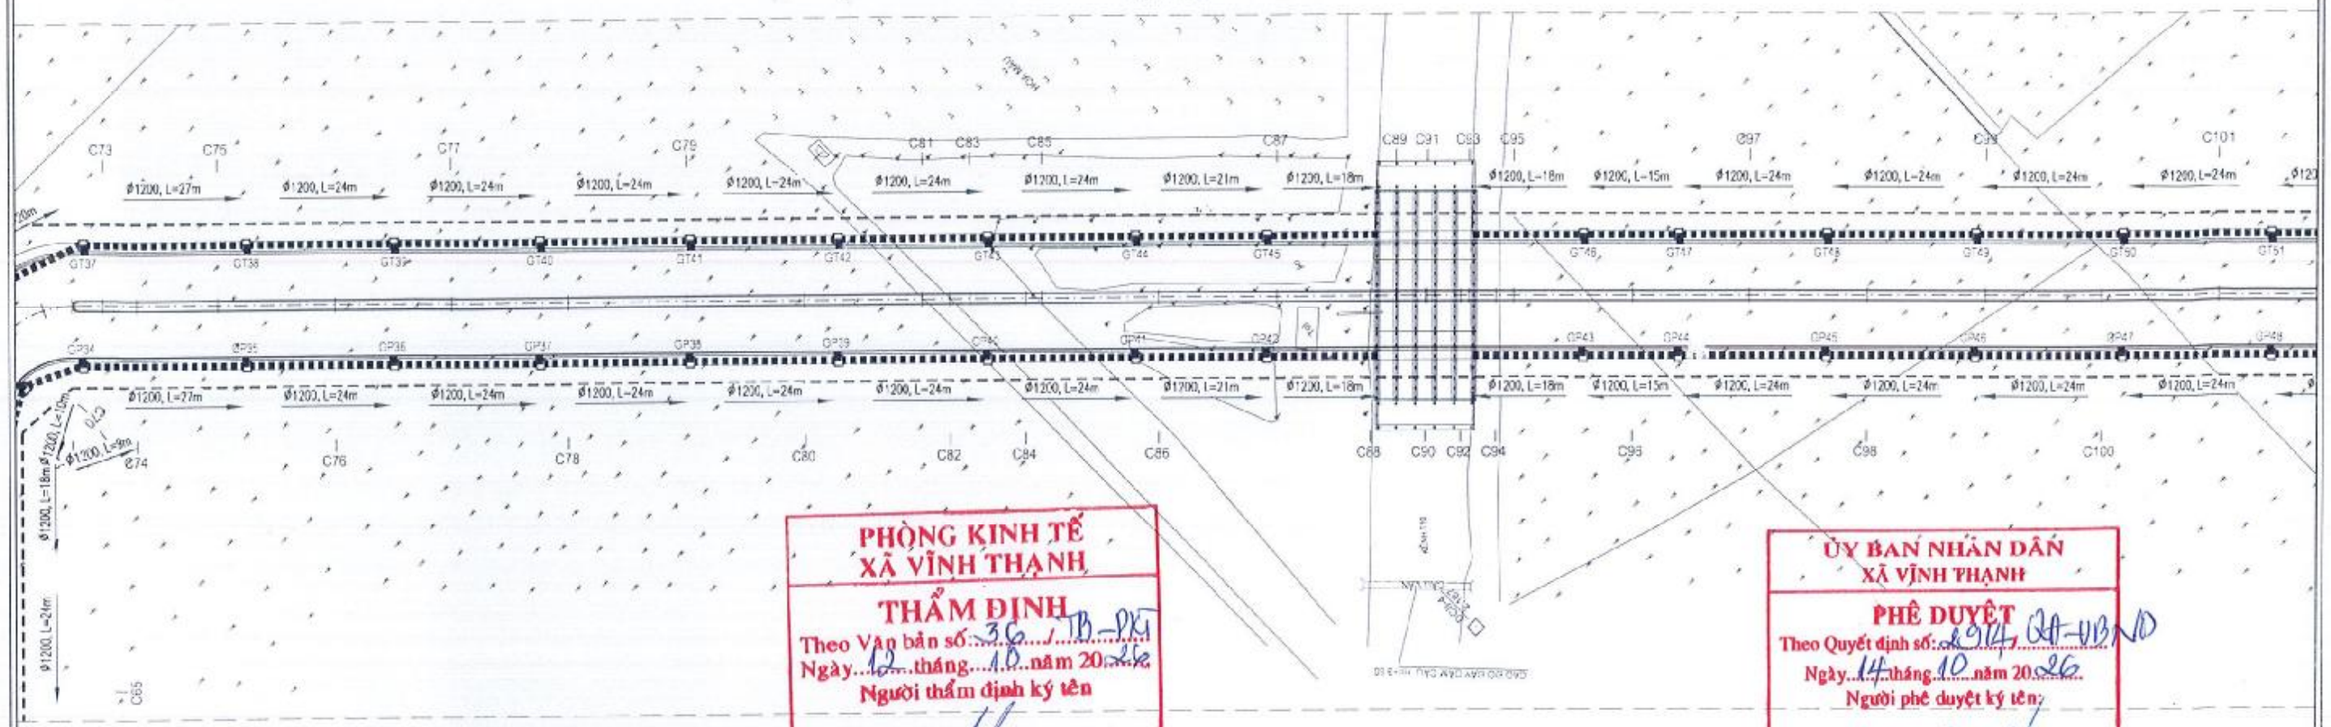

PHÒNG KINH TẾ
XÃ VĨNH THẠNH
THẨM ĐỊNH
Theo Văn bản số: 36 /TĐ-PKT
Ngày 12 tháng 10 năm 2026
Người thẩm định ký tên

Đỗ Chế Tâm

ỦY BAN NHÂN DÂN
XÃ VĨNH THẠNH
PHÊ DUYỆT
Theo Quyết định số: 2914/QĐ-UBND
Ngày 14 tháng 10 năm 2026
Người phê duyệt ký tên:

Lê Phước Hưng



LOẠI CỐNG THU	LOẠI 1	LOẠI 1	LOẠI 1	LOẠI 1	LOẠI 1	LOẠI 1	LOẠI 1	LOẠI 1
ĐỘ DỐC–LOẠI CỐNG	0.10% H10	0.10% H10	0.10% H10	0.10% H10	0.10% H10	0.10% H10	0.10% H10	9.45% H10
CAO ĐỘ ĐỈNH GIẾNG (m)	3.10	3.03	2.94	2.88	2.96	3.04	3.12	5.19
CAO ĐỘ TỰ NHIÊN (m)	0.71	0.81	0.94	0.70	0.67	1.18	1.35	1.57
CAO ĐỘ ĐÁY CỐNG (m)	3.54 / 0.54	0.51 / 0.51	0.49 / 0.49	0.46 / 0.46	0.46 / 0.44	0.41 / 0.41	0.38 / 0.38	0.36 / 0.36 / -1.40
CAO ĐỘ ĐÁY GIẾNG (m)	0.14	0.11	0.09	0.06	0.04	0.01	-0.02	-0.04
H ĐẤP ĐỈNH CỐNG (m)	1.25 / 1.25	1.20 / 1.20	1.15 / 1.15	1.10 / 1.10	1.21 / 1.21	1.31 / 1.31	1.41 / 1.41	1.56 / 1.56 / 3.36
KHOẢNG CÁCH L (m)	25.20	25.20	25.20	25.20	25.20	25.20	22.20	18.40
TÊN GIẾNG THU	GP35	GP36	GP37	GP38	GP39	GP40	GP41	GP42

CÔNG TY CỔ PHẦN TƯ VẤN XÂY DỰNG
QUỐC HỮU
THẨM TRA
Theo Văn bản số: 16 /BCTT
Ngày 25 tháng 9 năm 2026
Chủ trì bộ môn ký tên

Nguyễn Văn Xuyên

ĐƠN VỊ TƯ VẤN	CHỨC DANH	HỌ TÊN	CHỮ KÝ
CÔNG TY TNHH TƯ VẤN XÂY DỰNG NAM CHÍ Construction Consulting Co., Ltd B/S: 79/5 A12 XÔ VIẾT NGHỆ TĨNH, PHƯỜNG BÌNH THẠNH, THÀNH PHỐ HỒ CHÍ MINH ĐIỆN THOẠI: (08) 54431873, FAX: (04) (08) 54431874	GIÁM ĐỐC	PHẠM SƠN	
	THỰC HIỆN	NGUYỄN VĂN HÙNG	
	KIỂM TRA	NGUYỄN VĂN PHÁT	
	CNDA	NGUYỄN BỬU KIỆT	
	CHỦ TRÌ TK	NGUYỄN VĂN KIỆN	

CÔNG TRÌNH:	TÊN BẢN VẼ	TỶ LỆ	BẢN VẼ SỐ
ĐƯỜNG VÀO TRUNG TÂM HÀNH CHÍNH THỊ TRẤN VĨNH THẠNH	BÌNH ĐỒ TRẮC DỌC THIẾT KẾ THOÁT NƯỚC PHẢI TUYẾN		
ĐỊA ĐIỂM: XÃ VĨNH THẠNH, THÀNH PHỐ CẦN THƠ		NGÀY HOÀN THÀNH: / /2026	
THIẾT KẾ BẢN VẼ THI CÔNG		KÍ HIỆU HỒ SƠ: .../CKT/BVTC/	

BÌNH ĐỒ TRẮC DỌC THIẾT KẾ THOÁT NƯỚC PHẢI TUYẾN

TỶ LỆ: 1/1000

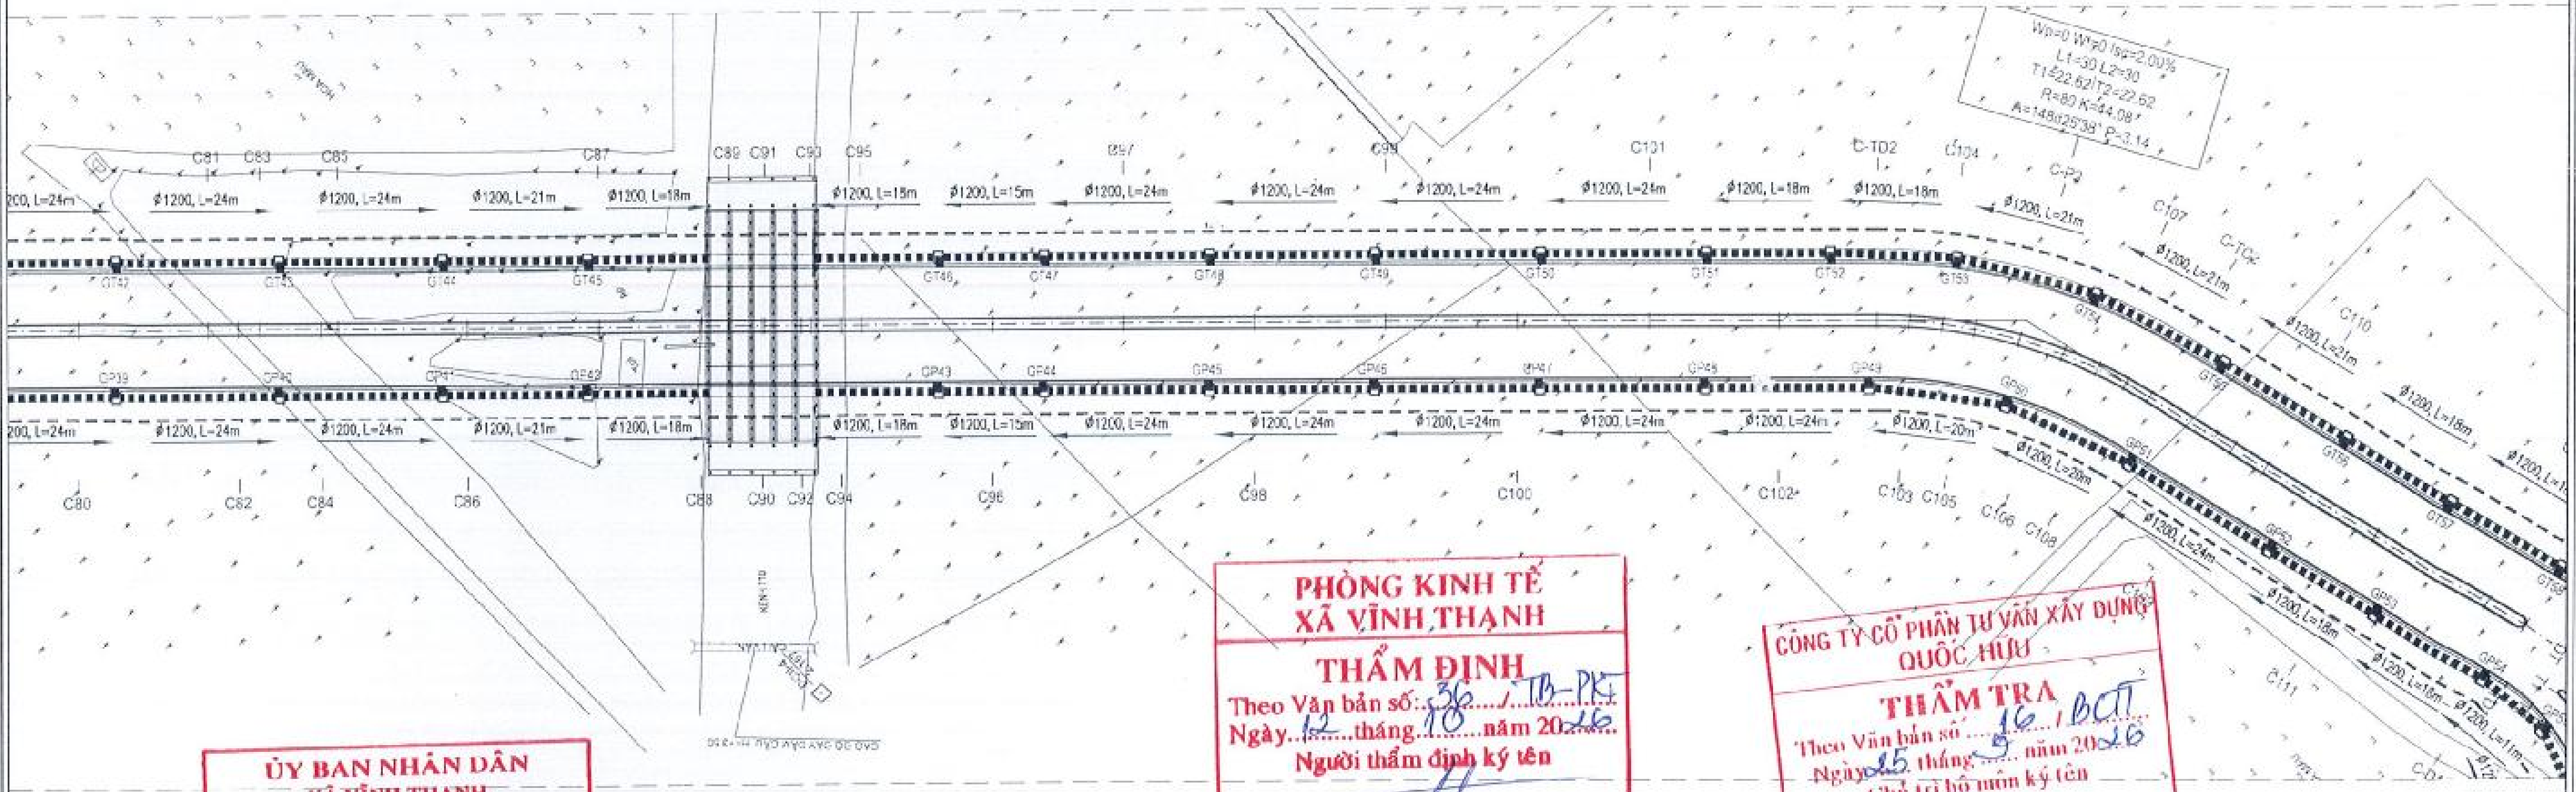

ỦY BAN NHÂN DÂN
XÃ VĨNH THẠNH
PHÊ DUYỆT
Theo Quyết định số: 2914 / QĐ-UBND
Ngày 14 tháng 10 năm 2026
Người phê duyệt ký tên:
Lê Phước Hưng

PHÒNG KINH TẾ
XÃ VĨNH THẠNH
THẨM ĐỊNH
Theo Văn bản số: 36 / TB-PKT
Ngày 12 tháng 10 năm 2026
Người thẩm định ký tên
Dư Chế Tâm

CÔNG TY CỔ PHẦN TƯ VẤN XÂY DỰNG QUỐC HỮU
THẨM TRA
Theo Văn bản số 16 / BCT
Ngày 25 tháng 9 năm 2026
Chủ trì bộ môn ký tên
Nguyễn Văn Xuyên

CỐNG HỘP 5x(3x3)M

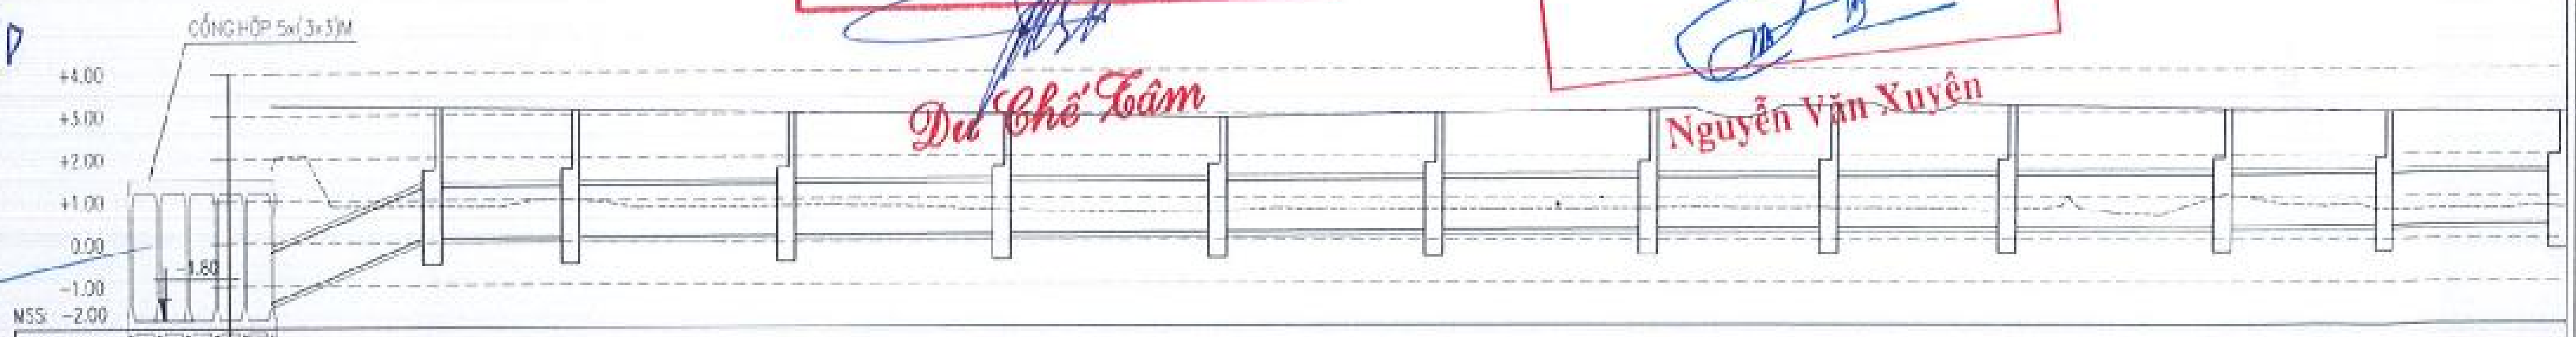

TÊN GIẾNG		GP43	GP44	GP45	GP46	GP47	GP48	GP49	GP50	GP51	GP52	GP53	GP5
LOẠI GIẾNG		LOẠI 1	LOẠI 1	LOẠI 1	LOẠI 1	LOẠI 1	LOẠI 1	LOẠI 1	LOẠI 1	LOẠI 1	LOẠI 1	LOẠI 1	LOẠI
CAO ĐỘ ĐỈNH GIẾNG (m)		3.18	3.13	3.14	2.96	2.88	2.97	3.06	3.15	3.16	3.08	3.02	2.96
CAO ĐỘ TỰ NHIÊN (m)		0.87	1.02	0.85	0.72	0.70	0.74	0.75	0.75	0.70	1.05	0.71	0.74
CAO ĐỘ ĐÁY CỐNG (m)	-1.40	0.11 / 0.11	0.12 / 0.17	0.15 / 0.15	0.17 / 0.17	0.20 / 0.20	0.22 / 0.22	0.25 / 0.25	0.27 / 0.27	0.29 / 0.29	0.32 / 0.32	0.34 / 0.34	0.35
CAO ĐỘ ĐÁY GIẾNG (m)		-0.29	-0.28	-0.25	-0.23	-0.20	-0.18	-0.15	-0.13	-0.11	-0.08	-0.06	-0.05
H ĐẮP ĐỈNH CỐNG (m)	3.32	1.75 / 1.75	1.63 / 1.63	1.58 / 1.58	1.47 / 1.47	1.36 / 1.36	1.43 / 1.43	1.49 / 1.49	1.56 / 1.56	1.54 / 1.54	1.44 / 1.44	1.36 / 1.36	1.29

Đoạn	ĐỘ DỐC – LOẠI CỐNG	KHOẢNG CÁCH LẺ (m)
→ GP43	-8.12% H10	18.60
GP43 – GP44	-0.10% H10	16.20
GP44 – GP45	-0.10% H10	25.20
GP45 – GP46	-0.10% H10	25.20
GP46 – GP47	-0.10% H10	25.20
GP47 – GP48	-0.10% H10	25.20
GP48 – GP49	-0.10% H10	25.20
GP49 – GP50	-0.10% H10	21.09
GP50 – GP51	-0.10% H10	21.09
GP51 – GP52	-0.10% H10	25.20
GP52 – GP53	-0.10% H10	19.20
GP53 –	-0.10% H10	19.20

ĐƠN VỊ TƯ VẤN
CÔNG TY TNHH TƯ VẤN XÂY DỰNG
NAM CHÍ
Construction Consulting Co., Ltd
NAMCHI Co., Ltd
Đ/C: 79/5 A12 XÔ VIẾT NGHỆ TĨNH, PHƯỜNG BÌNH THẠNH, THÀNH PHỐ HỒ CHÍ MINH
ĐIỆN THOẠI: (08) 54451873; FAX: (84) (08) 54451874

GIÁM ĐỐC
PHẠM SƠN

CÔNG TY TRÁCH NHIỆM HỮU HẠN TƯ VẤN XÂY DỰNG NAM CHÍ
M.S.D.N: 0303685112 - C.T.T.N.H.H - BÌNH THẠNH - T.P HỒ CHÍ MINH

CHỨC DANH	HỌ TÊN	CHỮ KÝ
THỰC HIỆN	NGUYỄN VĂN HÙNG	
KIỂM TRA	NGUYỄN VĂN PHÁT	
CNĐA	NGUYỄN BỬU KIỆT	
CHỦ TRÌ TK	NGUYỄN VĂN KIÊN	

CÔNG TRÌNH: ĐƯỜNG VÀO TRUNG TÂM HÀNH CHÍNH THỊ TRẤN VĨNH THẠNH
ĐỊA ĐIỂM: XÃ VĨNH THẠNH, THÀNH PHỐ CẦN THƠ
THIẾT KẾ BẢN VẼ THI CÔNG

TÊN BẢN VẼ: BÌNH ĐỒ TRẮC DỌC THIẾT KẾ THOÁT NƯỚC PHẢI TUYẾN

TỶ LỆ | BẢN VẼ SỐ

NGÀY HOÀN THÀNH: / /2026
KÍ HIỆU HỒ SƠ: .../CKT/BVTC/

ỦY BAN NHÂN DÂN
XÃ VĨNH THẠNH

PHÊ DUYỆT
Theo Quyết định số: 2914/QĐ-UBND
Ngày 14 tháng 10 năm 2026
Người phê duyệt ký tên:

Lê Phước Hưng

BÌNH ĐỒ TRẮC DỌC THIẾT KẾ THOÁT NƯỚC PHẢI TUYẾN

TỶ LỆ: 1/1000

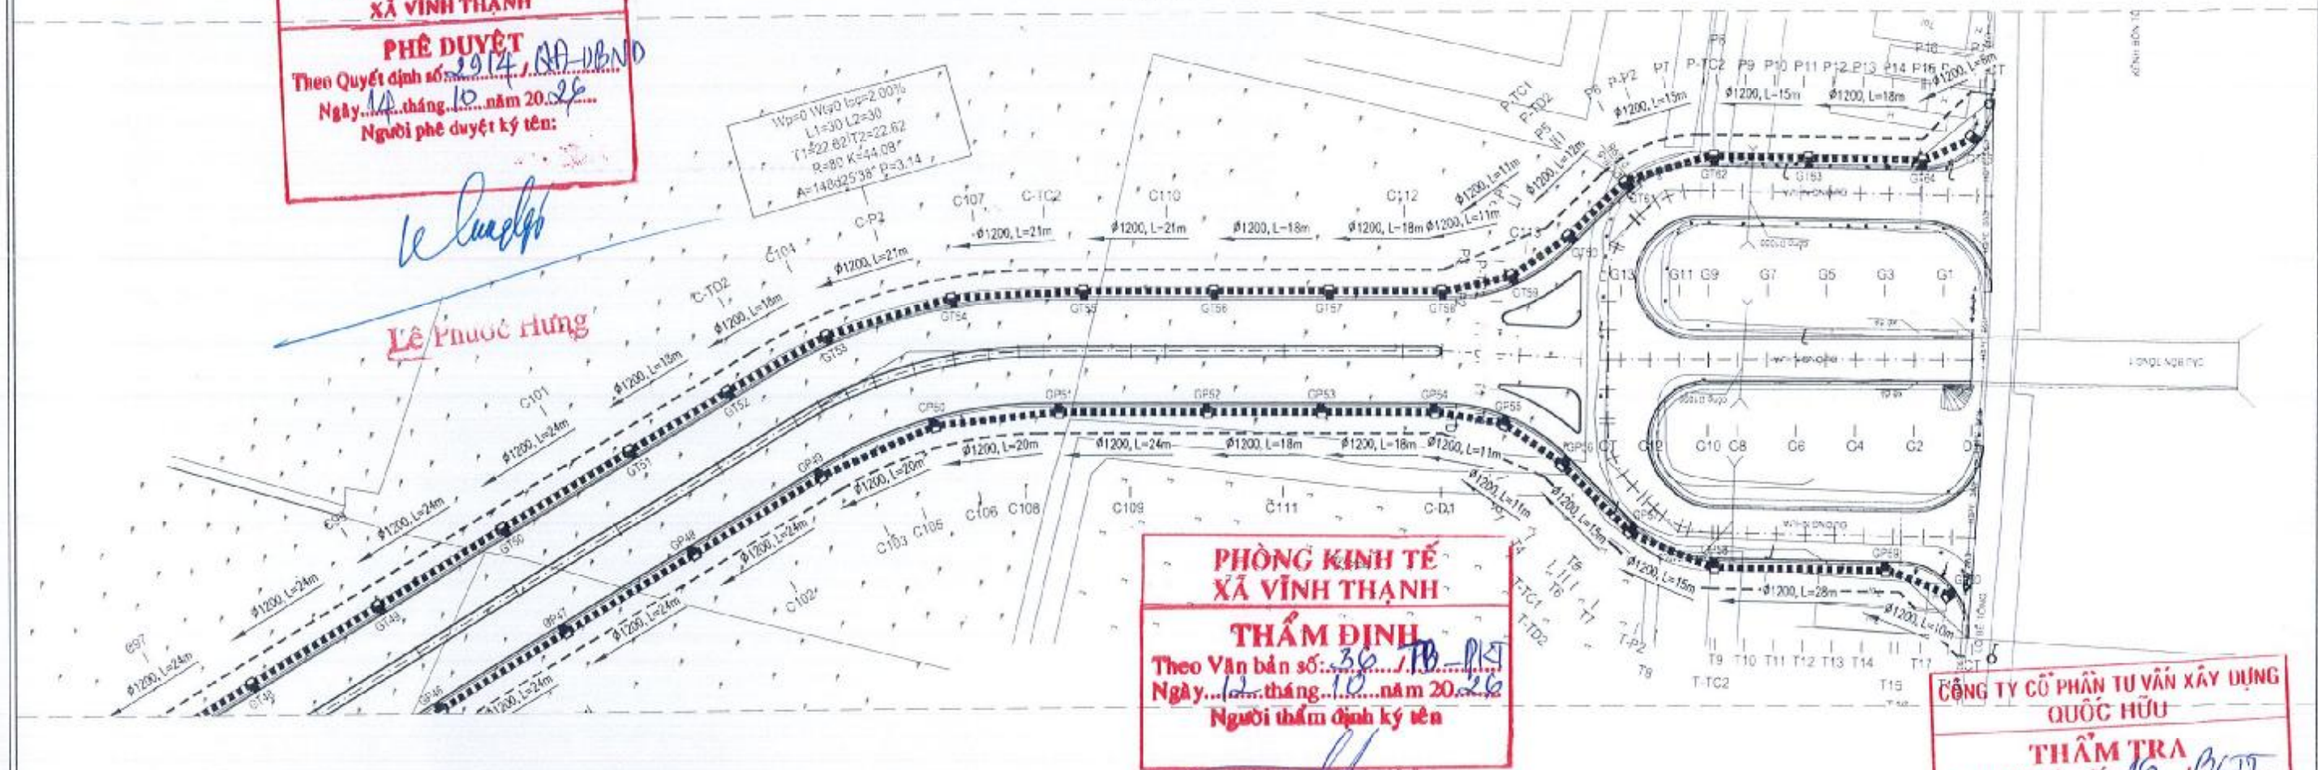

| | | |

IV. PHẦN KẾT CẤU THOÁT NƯỚC MƯA

CẤU TẠO MÓNG CỐNG

TỶ LỆ: 1/25

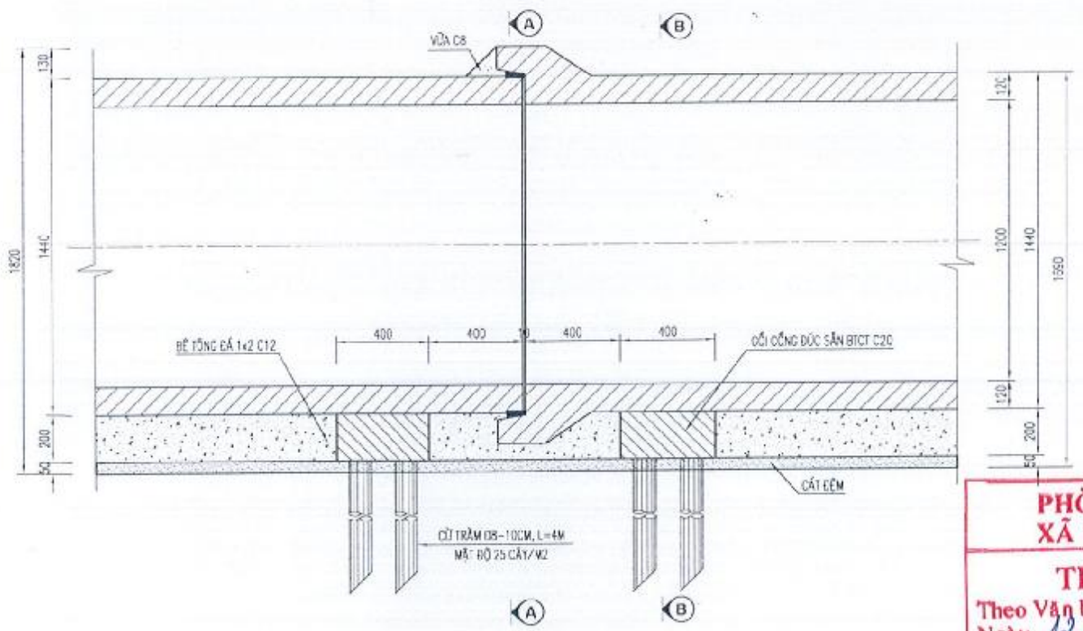

MÓNG CỐNG - MỐI NỐI CỐNG D1200 (0.5HL93)

1/2 A-A

TỶ LỆ: 1/25

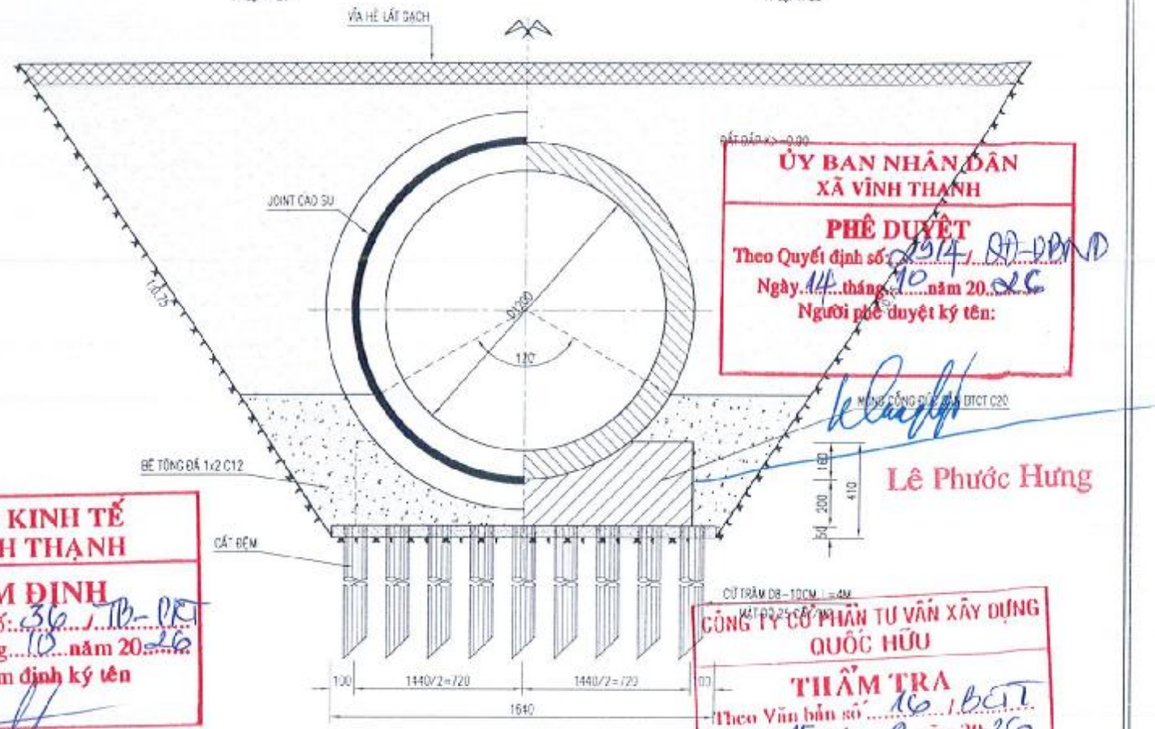

1/2 B-B

TỶ LỆ: 1/25

ỦY BAN NHÂN DÂN
XÃ VĨNH THANH
PHÊ DUYỆT
Theo Quyết định số: 2914/QĐ-UBND
Ngày 14 tháng 10 năm 2025
Người phê duyệt ký tên:

Lê Phước Hưng

PHÒNG KINH TẾ
XÃ VĨNH THẠNH
THẨM ĐỊNH
Theo Văn bản số: 361/TB-PKT
Ngày 12 tháng 10 năm 2026
Người thẩm định ký tên

CÔNG TY CỔ PHẦN TƯ VẤN XÂY DỰNG QUỐC HỮU
THẨM TRA
Theo Văn bản số: 16.1/BCT.1
Ngày 25 tháng 9 năm 2026
Chủ trì bộ môn ký tên

Dư Chế Tâm

MÓNG CỐNG ĐÚC SẴN

TỶ LỆ: 1/20

1/2 MẶT BẰNG

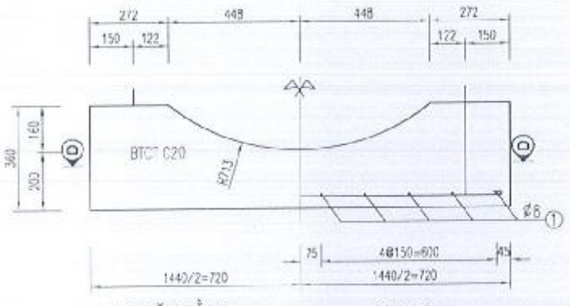

1/2 C-C

1/2 MẶT BẰNG

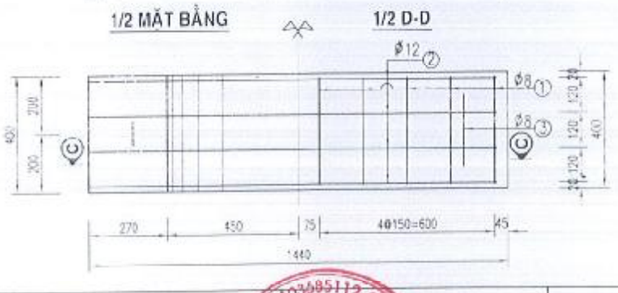

1/2 D-D

MỐI NỐI

TỶ LỆ: 1/10

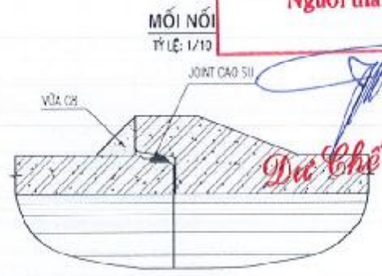

JOINT CAO SU

TỶ LỆ: 1/10

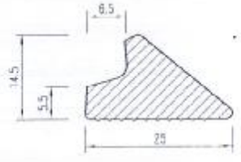

BẢNG KHỐI LƯỢNG KHỐI MÓNG

KÝ HIỆU	ĐƯỜNG KÍNH (MM)	CHIỀU DÀI 1 THANH (THANH)	SỐ THANH (MM)	TỔNG CHIỀU DÀI (M)	KHỐI LƯỢNG ĐƠN VỊ (KG/M)	TỔNG KHỐI LƯỢNG (KG)
1	8	480	10	4.80	0.395	1.89
2	12	1470	4	5.88	0.888	5.22
3	8	1039	2	2.08	0.395	0.82
TỔNG CỘNG:			BT C20			0.17 M3
			CỐT THÉP			
			Ø8			2.71 KG
			Ø12			5.22 KG
			VÁN KHUÔN			1.73 M2

Nguyễn Văn Xuyên

QUY CÁCH CỐT THÉP

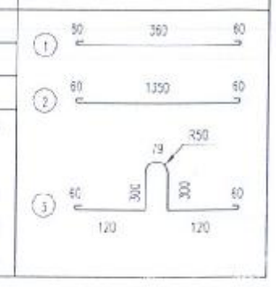

BẢNG KHỐI LƯỢNG 1 MỐI NỐI CỐNG

JOINT CAO SU	1 CÁI
VỮA C8	0.012 M3

ĐƠN VỊ TƯ VẤN
CÔNG TY TNHH TƯ VẤN XÂY DỰNG
NAM CHÍ
Construction Consulting Co., Ltd
Đ/C: 79/5 A12 XÔ VIẾT NGHỆ TĨNH, PHƯỜNG BÌNH THẠNH, THÀNH PHỐ HỒ CHÍ MINH
ĐIỆN THOẠI: (08) 54451873; FAX: (84) (08) 54451874
GIÁM ĐỐC
PHẠM SƠN

CHỨC DANH	HỌ TÊN	CHỮ KÝ
THỰC HIỆN	NGUYỄN VĂN HÙNG	
KIỂM TRA	NGUYỄN VĂN PHÁT	
CNDA	NGUYỄN BỬU KIỆT	
CHỦ TRÌ TK	NGUYỄN VĂN KIỆN	

CÔNG TRÌNH: ĐƯỜNG VÀO TRUNG TÂM HÀNH CHÍNH THỊ TRẤN VĨNH THANH

ĐỊA ĐIỂM: XÃ VĨNH THANH, THÀNH PHỐ CẦN THƠ

THIẾT KẾ BẢN VẼ THI CÔNG

TÊN BẢN VẼ: CHI TIẾT THOÁT NƯỚC

TỶ LỆ	BẢN VẼ SỐ
NGÀY HOÀN THÀNH: / /2026	
KÍ HIỆU HỒ SƠ: /DKT/BVTC/	

CẤU TẠO MÓNG CỐNG

TỶ LỆ: 1/25

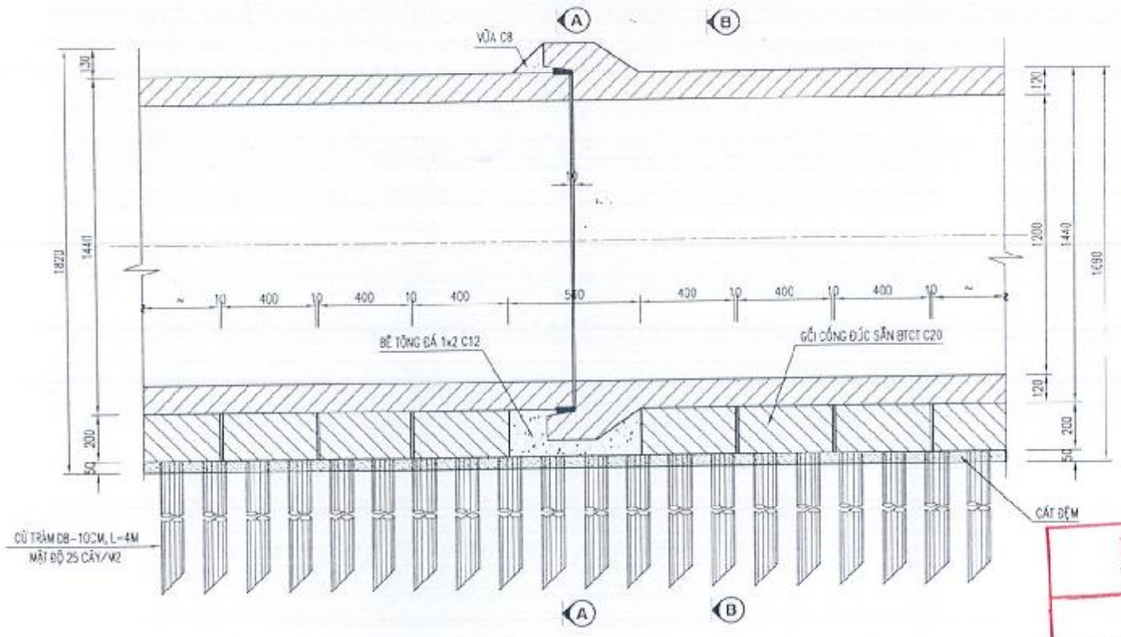

MÓNG CỐNG - MỐI NỐI CỐNG D1200 (HL93)

1/2 A-A

TỶ LỆ: 1/25

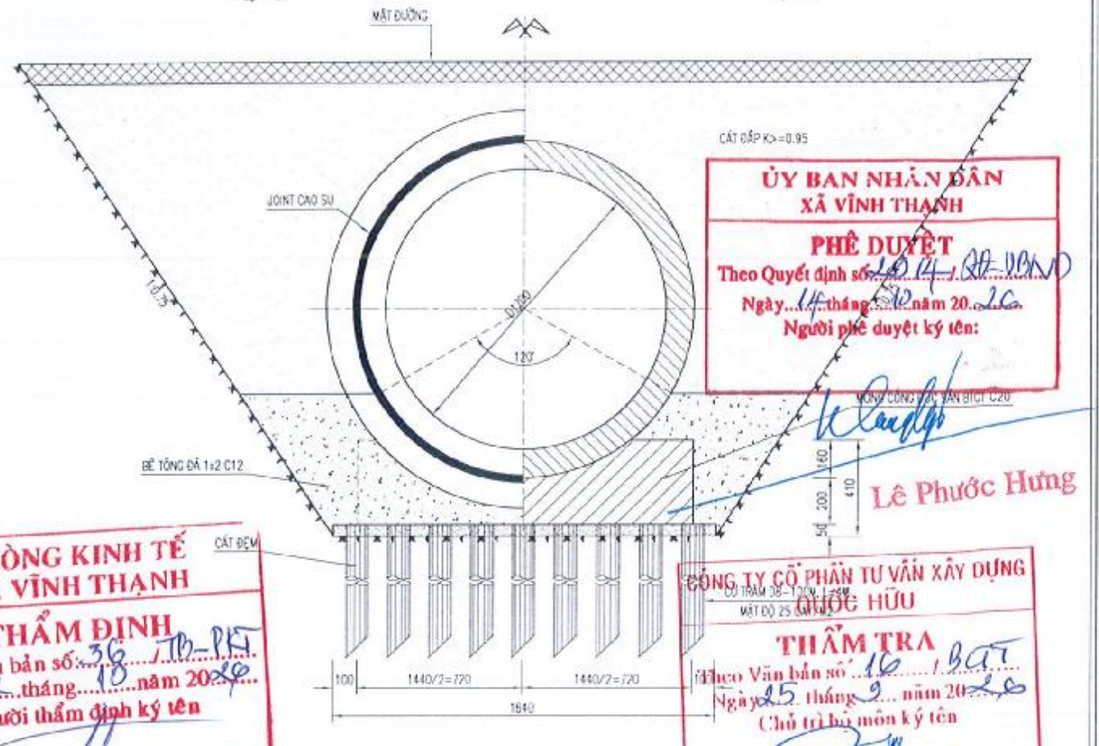

1/2 B-B

TỶ LỆ: 1/25

ỦY BAN NHÂN DÂN
XÃ VĨNH THANH
PHÊ DUYỆT
Theo Quyết định số: 2014/QĐ-UBND
Ngày 14 tháng 12 năm 2026
Người phê duyệt ký tên:

Lê Phước Hưng

PHÒNG KINH TẾ
XÃ VĨNH THẠNH
THẨM ĐỊNH
Theo Văn bản số: 36/TĐ-PKT
Ngày 12 tháng 10 năm 2026
Người thẩm định ký tên

CÔNG TY CỔ PHẦN TƯ VẤN XÂY DỰNG PHƯỚC HỮU
THẨM TRA
Theo Văn bản số: 16/BCTT
Ngày 25 tháng 9 năm 2026
Chủ trì bộ môn ký tên

Nguyễn Văn Xuyên

Đã Chế Tâm

MÓNG CỐNG ĐÚC SẴN

TỶ LỆ: 1/20

1/2 MẶT BẰNG

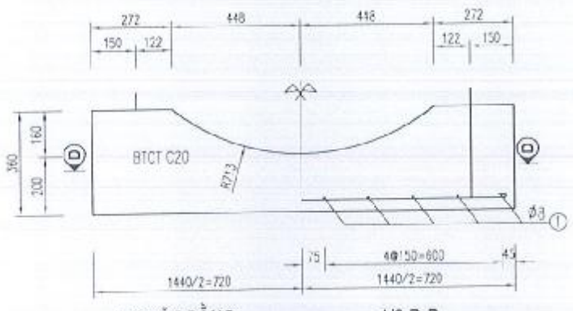

1/2 C-C

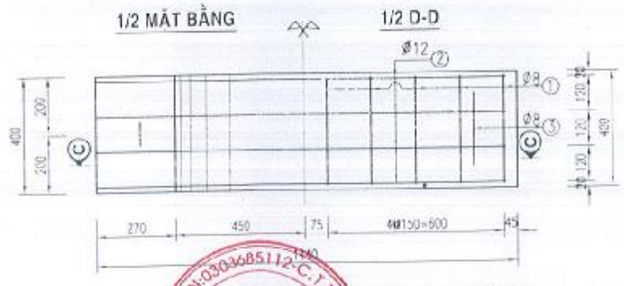

MỐI NỐI

TỶ LỆ: 1/10

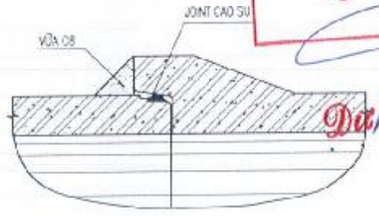

JOINT CAO SU

TỶ LỆ: 1/10

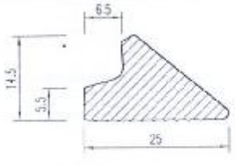

BẢNG KHỐI LƯỢNG KHỐI MÓNG

KÝ HIỆU	ĐƯỜNG KÍNH (MM)	CHIỀU DÀI 1 THANH (THANH)	SỐ THANH (MM)	TỔNG CHIỀU DÀI (M)	KHỐI LƯỢNG ĐƠN VỊ (KG/M)	TỔNG KHỐI LƯỢNG (KG)	QUY CÁCH CỐT THÉP
1	8	480	10	4.80	0.395	1.89	
2	12	1470	4	5.88	0.888	5.22	
3	8	1039	2	2.08	0.395	0.82	
TỔNG CỘNG:			BT C20			0.17 M3	
			CỐT THÉP				
				Ø8		2.71 KG	
				Ø12		5.22 KG	
			VÁN KHUÔN			1.73 M2	

BẢNG KHỐI LƯỢNG 1 MỐI NỐI CỐNG

JOINT CAO SU	1 CÁI
VỮA C8	0.012 M3

ĐƠN VỊ TƯ VẤN: CÔNG TY TNHH TƯ VẤN XÂY DỰNG NAM CHÍ (NAMCHI Co., Ltd) Construction Consulting Co., Ltd. Đ/C: 79/5 A12 XÔ VIẾT NGHỆ TĨNH, PHƯỜNG BÌNH THẠNH, THÀNH PHỐ HỒ CHÍ MINH. ĐIỆN THOẠI: (08) 54151873; FAX: (84) (08) 54151874			CÔNG TRÌNH: ĐƯỜNG VÀO TRUNG TÂM HÀNH CHÍNH THỊ TRẤN VĨNH THẠNH	TÊN BẢN VẼ: CHI TIẾT THOÁT NƯỚC	TỶ LỆ:
			ĐỊA ĐIỂM: XÃ VĨNH THANH, THÀNH PHỐ CẦN THƠ		BẢN VẼ SỐ:
			THIẾT KẾ BẢN VẼ THI CÔNG		NGÀY HOÀN THÀNH: / /2026
PHAN SƠN	GIÁM ĐỐC				KÝ HIỆU HỒ SƠ: .../CKT/BVTC/

CHỨC DANH	HỌ TÊN	CHỮ KÝ
THỰC HIỆN	NGUYỄN VĂN HÙNG	
KIỂM TRA	NGUYỄN VĂN PHÁT	
CNĐA	NGUYỄN BỬU KIỆT	
CHỦ TRÌ TK	NGUYỄN VĂN KIỆN	

BỐ TRÍ CHUNG CỬA THU NƯỚC

TỈ LỆ: 1/25

A - A

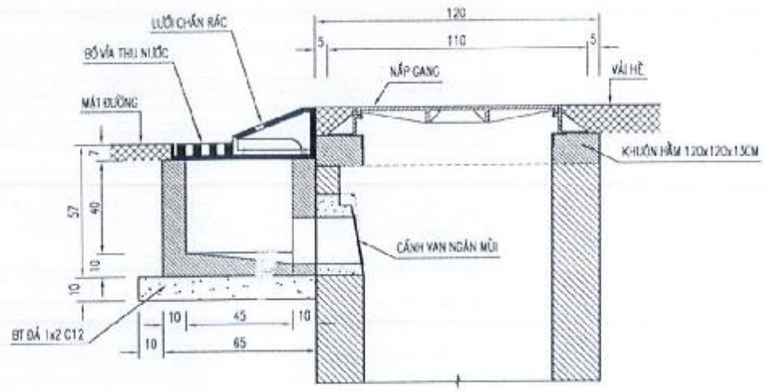

MẶT BẰNG

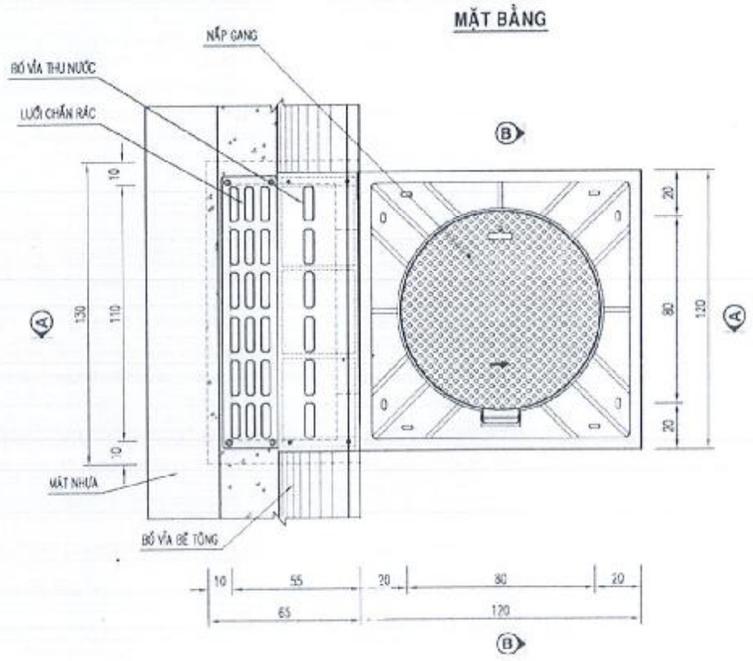

PHÒNG KINH TẾ
XÃ VĨNH THẠNH
THẨM ĐỊNH
Theo Văn bản số: 36 /TB-PKT
Ngày 14 tháng 10 năm 2025
Người thẩm định ký tên

Dư Chế Tâm

ỦY BAN NHÂN DÂN
XÃ VĨNH THẠNH
PHÊ DUYỆT
Theo Quyết định số: 2914/QĐ-UBND
Ngày 14 tháng 10 năm 2025
Người phê duyệt ký tên:

Lê Phước Hưng

CÔNG TY CỔ PHẦN TƯ VẤN XÂY DỰNG QUỐC HỮU
THẨM TRA
Theo Văn bản số 16 /BCTT
Ngày 25 tháng 9 năm 2025
Chủ trì bộ môn ký tên

Nguyễn Văn Xuyên

GHI CHÚ:

– KÍCH THƯỚC TRONG BẢN VẼ DÙNG ĐƠN VỊ CENTIMÉT, TRỪ TRƯỜNG HỢP GHI CHÚ CỤ THỂ

ĐƠN VỊ TƯ VẤN	CHỨC DANH	HỌ TÊN	CHỮ KÝ	CÔNG TRÌNH:	TÊN BẢN VẼ	TỶ LỆ	BẢN VẼ SỐ
CÔNG TY TNHH TƯ VẤN XÂY DỰNG NAM CHÍ Construction Consulting Co., Ltd Đ/C: 79/5 A12 BỜ VỆT NGHỆ TĨNH, PHƯỜNG BÌNH THẠNH, THÀNH PHỐ HỒ CHÍ MINH ĐIỆN THOẠI: (08) 54451873; FAX: (84) (08) 54451874 GIÁM ĐỐC PHAN SƠN	THỰC HIỆN	NGUYỄN VĂN HÙNG		ĐƯỜNG VÀO TRUNG TÂM HÀNH CHÍNH THỊ TRẤN VĨNH THẠNH ĐỊA ĐIỂM: XÃ VĨNH THẠNH, THÀNH PHỐ CẦN THƠ THIẾT KẾ BẢN VẼ THI CÔNG	BỐ TRÍ CHUNG CỬA THU NƯỚC		
	KIỂM TRA	NGUYỄN VĂN PHÁT				NGÀY HOÀN THÀNH: / /2026	
	CNĐA	NGUYỄN ĐỨU KIỆT				KÍ HIỆU HỒ SƠ: /DXT/BVTC/	
	CHỦ TRÌ TK	NGUYỄN VĂN KIỆN					

CHI TIẾT CỬA THU NƯỚC

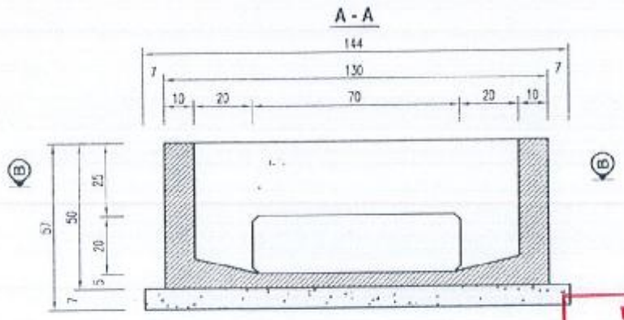

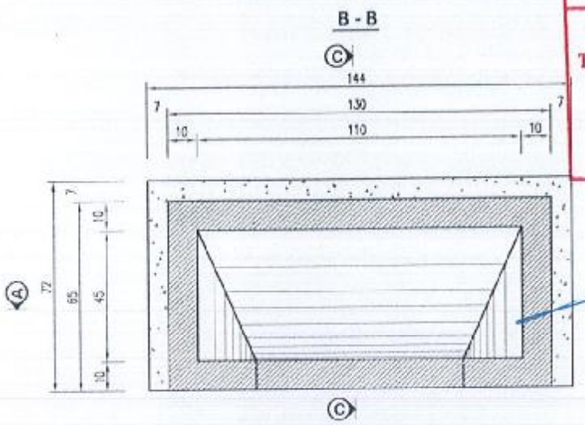

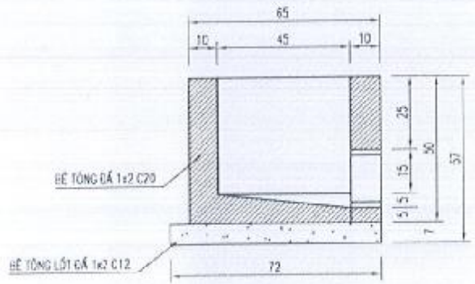

CỐT THÉP CỬA THU NƯỚC

TỶ LỆ: 1/2

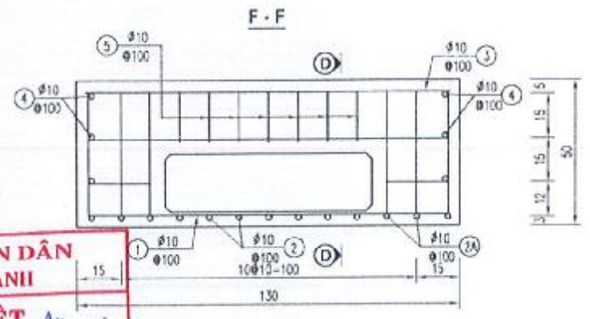

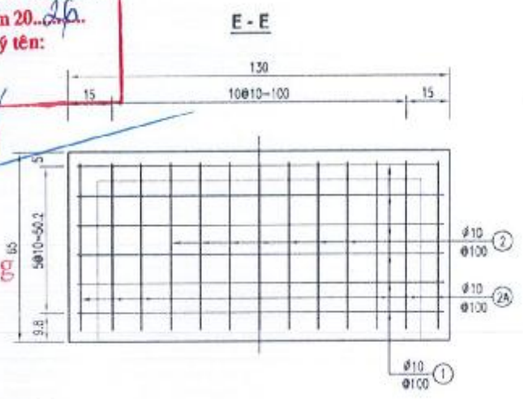

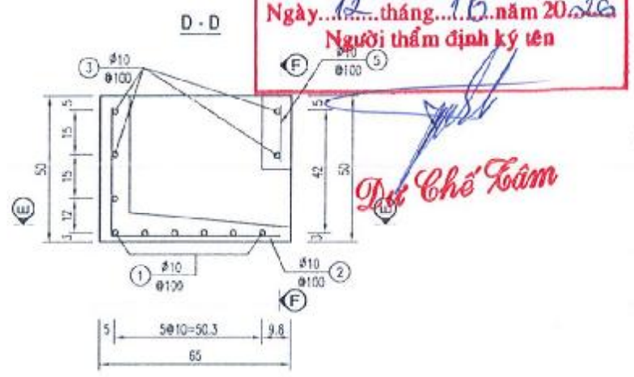

CHI TIẾT CỐT THÉP

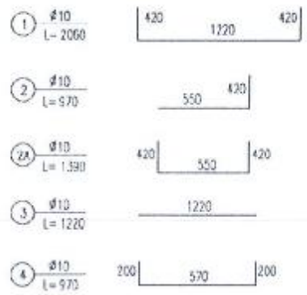

KHỐI LƯỢNG CỬA THU

(TÍNH CHO 1 CỬA THU)

SỐ HIỆU	ĐƯỜNG KÍNH	CHIỀU DÀI	SỐ THANH	TỔNG CHIỀU DÀI	KHỐI LƯỢNG ĐƠN VỊ	TỔNG KHỐI LƯỢNG
	MM	MM		M	KG/M	KG
1	10	2060	6	12.36	0.617	7.63
2	10	970	7	6.79	0.617	4.19
2A	10	1390	4	5.56	0.617	3.43
3	8	1220	5	6.10	0.395	2.41
4	8	970	6	5.82	0.395	2.30
5	10	190	7	1.33	0.617	0.82
				-CỐT THÉP:	20.78	KG
				Ø<=10	20.78	KG
				-BÊ TÔNG LÓT ĐÁ 1x2 C12:	0.07	M3
				-BÊ TÔNG ĐÁ 1x2 C20:	0.19	M3
				-VÁN KHUÔN ĐÚC SẴN:	3.44	M2
				-VÁN KHUÔN ĐỔ TẠI CHỖ:	0.20	M2

PHÒNG KINH TẾ
XÃ VĨNH THẠNH
THẨM ĐỊNH
Theo Văn bản số: 36 /TĐ-PKT
Ngày 12 tháng 12 năm 2025
Người thẩm định ký tên

Đã Chế Tâm

ỦY BAN NHÂN DÂN
XÃ VĨNH THẠNH
PHÊ DUYỆT
Theo Quyết định số: 2914/QĐ-UBND
Ngày 15 tháng 12 năm 2025
Người phê duyệt ký tên:

Lê Phước Hưng

CÔNG TY CỔ PHẦN TƯ VẤN XÂY DỰNG QUỐC HỮU
THẨM TRA
Theo Văn bản số: 16 /BCT
Ngày 15 tháng 9 năm 2026
Chủ trì bộ môn ký tên

Nguyễn Văn Xuyên

GHI CHÚ:

- KÍCH THƯỚC TRONG BẢN VẼ ĐƯỢC ĐƠN VỊ CM TRỪ CÁC CHI TIẾT QUY CÁCH CỐT THÉP ĐƯỢC ĐƠN VỊ LÀ MILIMET.

ĐƠN VỊ TƯ VẤN	CHỨC DANH	HỌ TÊN	CHỮ KÝ
CÔNG TY TNHH TƯ VẤN XÂY DỰNG NAM CHÍ	THỰC HIỆN	NGUYỄN VĂN HÙNG	
Construction Consulting Co., Ltd	KIỂM TRA	NGUYỄN VĂN PHÁT	
Đ/C: 73/5 A12 Đ. VIỆT NGHỆ TĨNH, PHƯỜNG BÌNH THẠNH, THÀNH PHỐ HỒ CHÍ MINH	CNDA	NGUYỄN BỬU KIỆT	
ĐIỆN THOẠI: (28) 54451873; FAX: (84) (08) 54451874	CHỦ TRÌ TK	NGUYỄN VĂN KIỆN	

GIÁM ĐỐC
PHẠM SƠN

CÔNG TY TRÁCH NHIỆM HỮU HẠN TƯ VẤN XÂY DỰNG NAM CHÍ

CÔNG TRÌNH:	TÊN BẢN VẼ	TỶ LỆ	BẢN VẼ SỐ
ĐƯỜNG VÀO TRUNG TÂM HÀNH CHÍNH THỊ TRẤN VĨNH THẠNH	CHI TIẾT CỬA THU NƯỚC		
ĐỊA ĐIỂM: XÃ VĨNH THẠNH, THÀNH PHỐ CẦN THƠ		NGÀY HOÀN THÀNH: / /2026	
THIẾT KẾ BẢN VẼ THI CÔNG		KÍ HIỆU HỒ SƠ: /CKT/BVTC/	

CHI TIẾT NGĂN MÙI

CẤU TẠO HỘP VAN NGĂN MÙI

TỶ LỆ :1/10

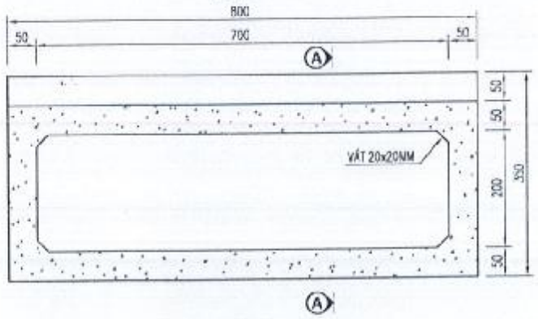

A - A

TỶ LỆ :1/10

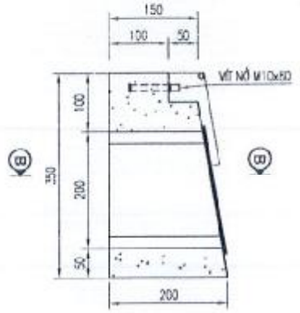

B - B

TỶ LỆ :1/10

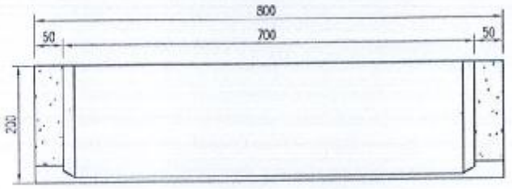

CẤU TẠO CANH VAN

TỶ LỆ :1/5

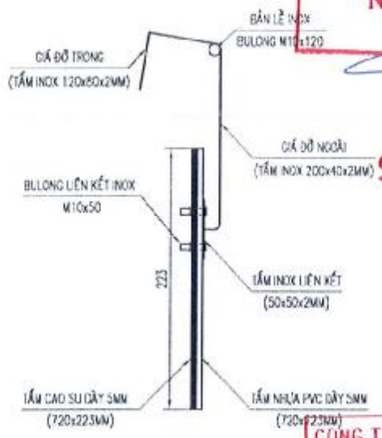

PHÒNG KINH TẾ
XÃ VĨNH THẠNH
THẨM ĐỊNH
Theo Văn bản số: 30 /TĐ-PKT
Ngày 12 tháng 10 năm 2026
Người thẩm định ký tên
Dư Chế Tâm

ỦY BAN NHÂN DÂN
XÃ VĨNH THẠNH
PHÊ DUYỆT
Theo Quyết định số: 2914/QĐ-UBND
Ngày 14 tháng 10 năm 2026
Người phê duyệt ký tên:
Lê Phước Hưng

CÔNG TY CỔ PHẦN TƯ VẤN XÂY DỰNG QUỐC HỮU
THẨM TRA
Theo Văn bản số 16 /BCTT
Ngày 25 tháng 9 năm 2026
Chủ trì bộ môn ký tên
Nguyễn Văn Xuyên

CÁNH VAN NGĂN MÙI

TỶ LỆ :1/5

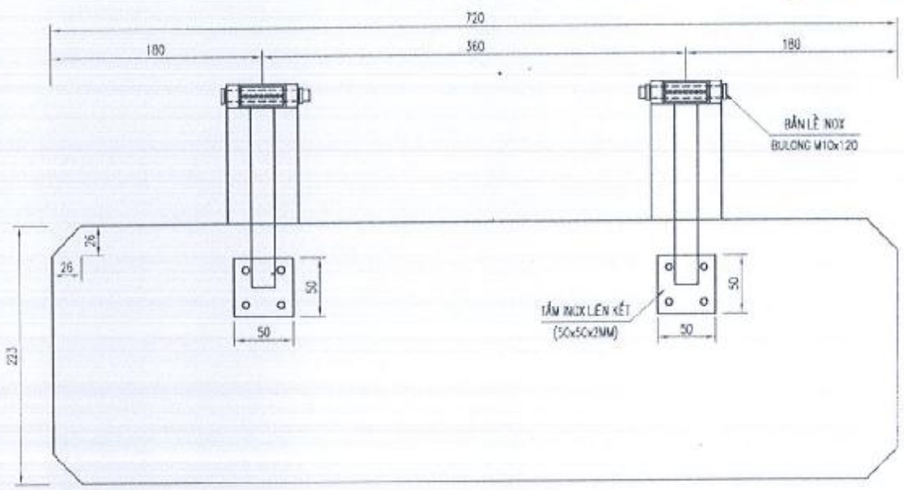

BẢNG TỔNG HỢP KHỐI LƯỢNG VAN NGĂN MÙI

(TÍNH CHO 1 CẤU KIỆN)

CẤU KIỆN	VẬT LIỆU	ĐƠN VỊ	KHỐI LƯỢNG
HỘP VAN NGĂN MÙI	BÊ TÔNG DÁ 1x2 M200	M3	0.18
	VÁN KHUÔN	M2	0.72
CÁNH VAN NGĂN MÙI	TẤM NHỰA PVC 720x223MM, DÀY 5MM	M2	0.16
	TẤM CAO SU 720x223MM, DÀY 5MM	M2	0.16
	THÉP TẤM INOX	KG	2.92
	BULONG + ĐAI ỐC INOX M10, L=120MM	CÁI	2
	BULONG + ĐAI ỐC INOX M10, L=50MM	CÁI	8
	VÍT NỞ M10x80	CÁI	4
	KHOAN TẠO LỖ BÊ TÔNG Ø12, L=50MM	CÁI	4

GHI CHÚ:

- KÍCH THƯỚC TRONG BẢN VẼ DÙNG ĐƠN VỊ CENTIMÉT, TRỪ TRƯỜNG HỢP GHI CHÚ CỤ THỂ

ĐƠN VỊ TƯ VẤN	CHỨC DANH	HỌ TÊN	CHỮ KÝ
CÔNG TY TNHH TƯ VẤN XÂY DỰNG NAM CHÍ Construction Consulting Co., Ltd Đ/C : 79/5 A12 XÔ VIẾT NGHỆ TĨNH, PHƯỜNG BÌNH THẠNH, THÀNH PHỐ HỒ CHÍ MINH ĐIỆN THOẠI : (28) 54451873; FAX : (84) (08) 5445 1874 GIÁM ĐỐC PHẠM SƠN	THỰC HIỆN	NGUYỄN VĂN HÙNG	
	KIỂM TRA	NGUYỄN VĂN PHÁT	
	CNDA	NGUYỄN BỬU KIỆT	
	CHỦ TRÌ TK	NGUYỄN VĂN KIỆN	

CÔNG TRÌNH:	TÊN BẢN VẼ	TỶ LỆ	BẢN VẼ SỐ
ĐƯỜNG VÀO TRUNG TÂM HÀNH CHÍNH THỊ TRẤN VĨNH THANH ĐỊA ĐIỂM: XÃ VĨNH THANH, THÀNH PHỐ CẦN THƠ THIẾT KẾ BẢN VẼ THI CÔNG	CHI TIẾT NGĂN MÙI GIẾNG THU		
		NGÀY HOÀN THÀNH : / / /2026	
		KÍ HIỆU HỒ SƠ : /CKT/BVTC/	

KHUNG, LƯỚI CHẮN RÁC

BÓ VỈA THU NƯỚC (XIÊN)

TỶ LỆ :1/10

MẶT ĐỨNG

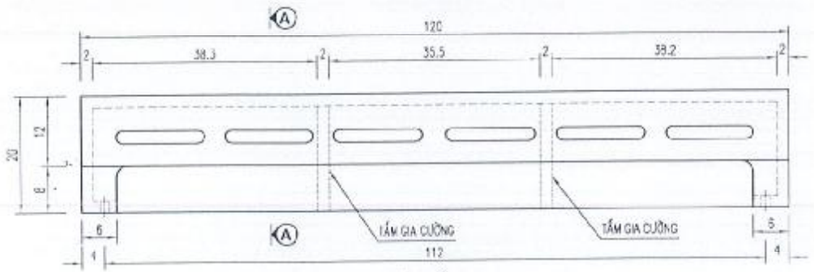

MẶT BẰNG

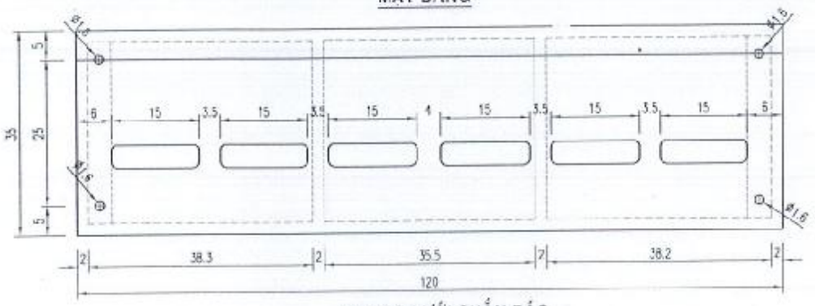

KHUNG LƯỚI CHẮN RÁC

TỶ LỆ :1/10

MẶT ĐỨNG

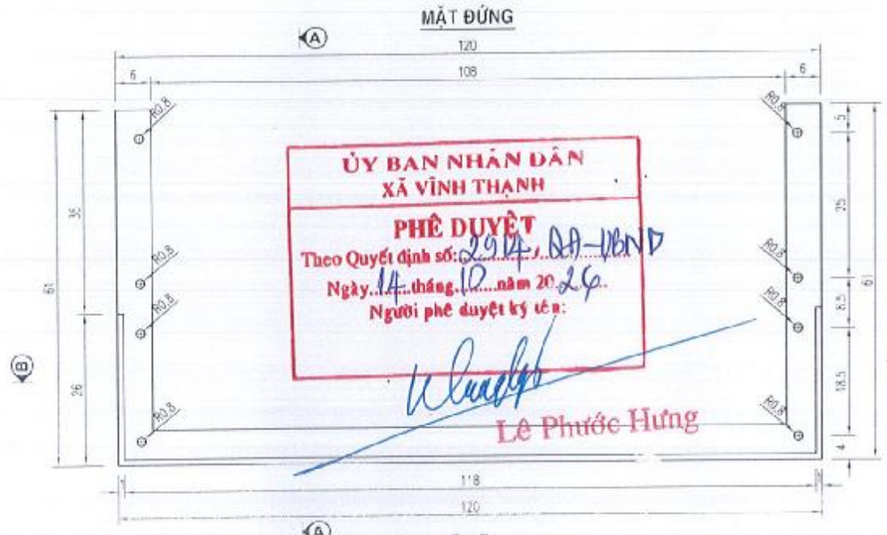

B - B

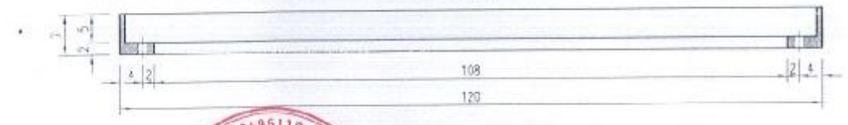

A - A

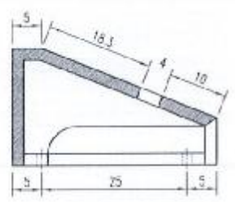

BULONG LƯỚI NẰM

TỶ LỆ :1/5

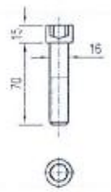

BULONG BÓ VỈA

TỶ LỆ :1/5

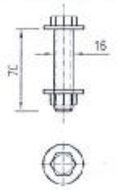

CHI TIẾT I

TỶ LỆ :1/5

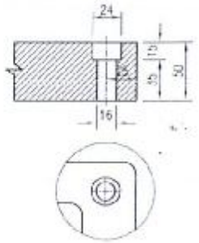

TẤM GIA CƯỜNG

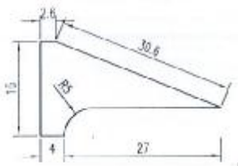

LƯỚI CHẮN RÁC

TỶ LỆ :1/10

MẶT ĐỨNG

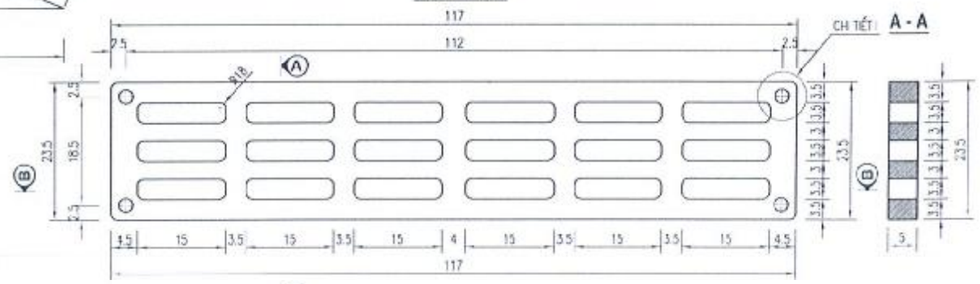

A - A

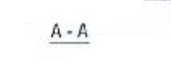

B - B

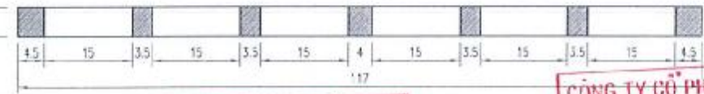

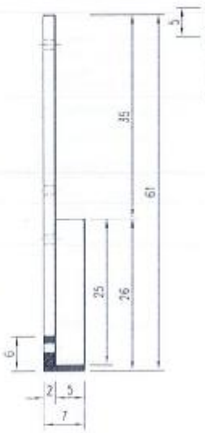

ỦY BAN NHÂN DÂN
XÃ VĨNH THẠNH
PHÊ DUYỆT
Theo Quyết định số: 2914/QĐ-UBND
Ngày 14 tháng 10 năm 2026
Người phê duyệt ký tên:
Lê Phước Hưng

PHÒNG KINH TẾ
XÃ VĨNH THẠNH
THẨM ĐỊNH
Theo Văn bản số: 36/TTr-PKT
Ngày 12 tháng 10 năm 2026
Người thẩm định ký tên
Dư Chế Tâm

CÔNG TY CỔ PHẦN TƯ VẤN XÂY DỰNG QUỐC HỮU
THẨM TRA
Theo Văn bản số 16/BCTT
Ngày 25 tháng 9 năm 2026
Chủ trì bộ môn ký tên
Nguyễn Văn Xuyên

GHI CHÚ:

- KÍCH THƯỚC TRONG BẢN VẼ ĐƠN VỊ LÀ CM TRỪ TRƯỜNG HỢP GHI CHÚ CỤ THỂ.
- LƯỚI CHẮN RÁC, KHUNG BẰNG GANG XÁM, CẤP LỰC KHÔNG HƯ, BỀ MẶT TRÁO VÁN CHỐNG TRƯỢT.
- VẬT ĐÚC KHÔNG BỊ RỖ, NGẬM XỈ, BỀ MẶT NHẴN, GỐC THOÁT KHUÔN ĐỀU.
- ĐẢM BẢO CÁC KÍCH THƯỚC, ĐỘ VUÔNG, PHẲNG, LẮP ĐỒNG BỘ.

ĐƠN VỊ TƯ VẤN	CHỨC DANH	HỌ TÊN	CHỮ KÝ
CÔNG TY TNHH TƯ VẤN XÂY DỰNG NAM CHÍ Construction Consulting Co., Ltd Đ/C: 79/3 A12 XÔ VIẾT NGHỆ TĨNH, PHƯỜNG BÌNH THẠNH, THÀNH PHỐ HỒ CHÍ MINH ĐIỆN THOẠI: (08) 54451873; FAX: (84) (08) 54451874	THỰC HIỆN	NGUYỄN VĂN HÙNG	
GIÁM ĐỐC PHẠM SƠN	KIỂM TRA	NGUYỄN VĂN PHÁT	
	CNDA	NGUYỄN BỬU KIỆT	
	CHỦ TRÌ TK	NGUYỄN VĂN KIỆN	

CÔNG TRÌNH:	TÊN BẢN VẼ	TỶ LỆ	BẢN VẼ SỐ
ĐƯỜNG VÀO TRUNG TÂM HÀNH CHÍNH THỊ TRẤN VĨNH THẠNH	KHUNG LƯỚI CHẮN RÁC		
ĐỊA ĐIỂM: XÃ VĨNH THẠNH, T.PHỐ CẦN THƠ		NGÀY HOÀN THÀNH: / /2026	
THIẾT KẾ BẢN VẼ THI CÔNG		KÍ HIỆU HỒ SƠ.../CKT/ĐVTC/	

CHI TIẾT KHUÔN GIẾNG

TỶ LỆ 1:20

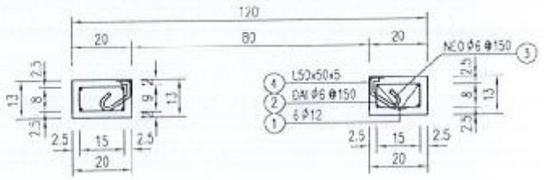

MẶT BẰNG

TỶ LỆ 1:20

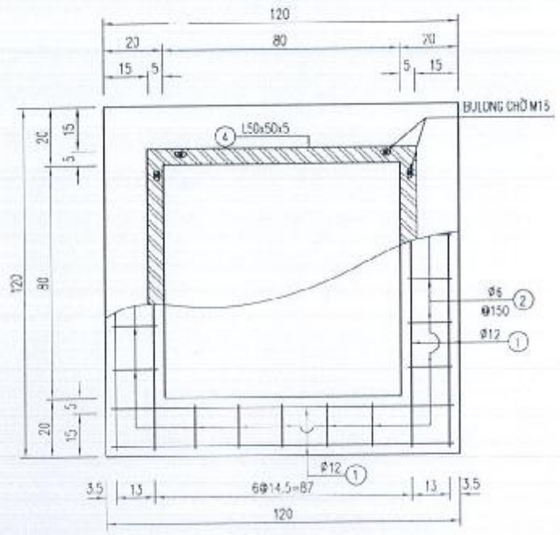

BẢNG TỔNG HỢP KHỐI LƯỢNG CÁC CHI TIẾT GIẾNG

(TÍNH CHO 1 CẤU KIỆN)

HẠNG MỤC	SỐ HIỆU	ĐƯỜNG KÍNH (MM)	CHIỀU DÀI 1 THANH (MM)	SỐ LƯỢNG (THANH)	TỔNG CHIỀU DÀI (M)	KHỐI LƯỢNG ĐƠN VỊ (KG/M)	TỔNG K.LƯỢNG (KG)	QUI CÁCH THÉP
KHUÔN GIẾNG	1	12	1150	16	18.40	0.888	16.3	
	2	6	580	20	11.60	0.222	2.58	
	3	6	180	25	5.0	0.222	1.1	
	4	L50x50x5	900	4	3.6	5.73	13.57	

TỔNG CỘNG: - BT C20: 0.104 M3 - VÁN KHUÔN: 1.01 M2

- CỐT THÉP TRÒN Φ <= 10 :	3.68	KG
- CỐT THÉP TRÒN Φ > 10 :	16.34	KG
- CỐT THÉP HÌNH	13.57	KG
- MA KẼM	13.57	KG
- BU LÔNG INOX M14, L=15CM	8.00	BỘ

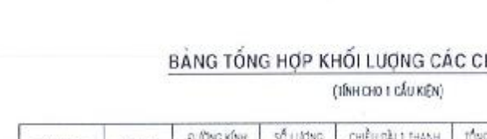

ỦY BAN NHÂN DÂN
XÃ VĨNH THẠNH
PHÊ DUYỆT
Theo Quyết định số 2914/QĐ-UBND
Ngày 14 tháng 10 năm 2026
Người phê duyệt ký tên:

Lê Phước Hưng

...G KINH TẾ
...A VĨNH THẠNH
THẨM ĐỊNH
Theo Văn bản số 36 /TB-PKT
Ngày 12 tháng 10 năm 2026
Người thẩm định ký tên

Dư Chế Tâm

CHI TIẾT BẬC THANG

TỶ LỆ 1/20

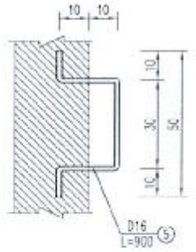

BẢNG TỔNG HỢP KHỐI LƯỢNG CÁC CHI TIẾT GIẾNG

(TÍNH CHO 1 CẤU KIỆN)

CẤU KIỆN	SỐ HIỆU	ĐƯỜNG KÍNH (MM)	SỐ LƯỢNG (THANH)	CHIỀU DÀI 1 THANH (MM)	TỔNG CHIỀU DÀI (M)	K.LƯỢNG ĐƠN VỊ (KG/M)	TỔNG K.LƯỢNG (KG)
BẬC THANG	5	16	1	900	0.9	1.578	1.420

CÔNG TY CỔ PHẦN TƯ VẤN XÂY DỰNG
QUỐC HỮU
THẨM TRA
Theo Văn bản số 16 /BCT
Ngày 25 tháng 9 năm 2026
Chủ trì thẩm tra ký tên

Nguyễn Văn Xuyên

ĐƠN VỊ TƯ VẤN
CÔNG TY TNHH TƯ VẤN XÂY DỰNG
NAM CHÍ
Construction Consulting Co.
Đ/C: 79/5 A12 KDC VĨ 1 NHỊ ĐỒNG, PHƯỜNG BÌNH THỚI, THÀNH PHỐ HỒ CHÍ MINH
ĐIỆN THOẠI: (08) 54451873, FAX: (84) (08) 54451874

CÔNG TY TRÁCH NHIỆM HỮU HẠN TƯ VẤN XÂY DỰNG NAM CHÍ

GIÁM ĐỐC
PHẠM SƠN

CHỨC DANH	HỌ TÊN	CHỮ KÝ
THỰC HIỆN	NGUYỄN VĂN HÙNG	
KIỂM TRA	NGUYỄN VĂN PHÁT	
CNDA	NGUYỄN BỬU KIỆT	
CHỦ TRÌ TK	NGUYỄN VĂN KIỆN	

CÔNG TRÌNH: ĐƯỜNG VÀO TRUNG TÂM HÀNH CHÍNH THỊ TRẤN VĨNH THẠNH

ĐỊA ĐIỂM: XÃ VĨNH THẠNH, THÀNH PHỐ CẦN THƠ

THIẾT KẾ BẢN VẼ THI CÔNG

TÊN BẢN VẼ: CHI TIẾT KHUÔN GIẾNG

TỶ LỆ:

BẢN VẼ SỐ:

NGÀY HOÀN THÀNH: / /2026

KÍ HIỆU HỒ SƠ: .../CKT/BVTC/

THIẾT KẾ BỘ KHUNG VÀ NẮP

TỈ LỆ 1:15

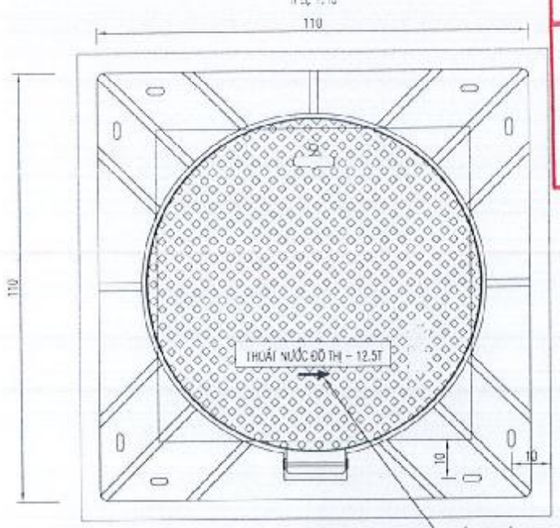

PHÒNG KINH TẾ
XÃ VĨNH THẠNH
THẨM ĐỊNH
Theo Văn bản số: 36.../TTr-PKT
Ngày 12 tháng 10 năm 2026
Người thẩm định ký tên
Dư Chế Tâm

THIẾT KẾ KHUNG VÀ MẶT TRÊN

TỈ LỆ 1:15

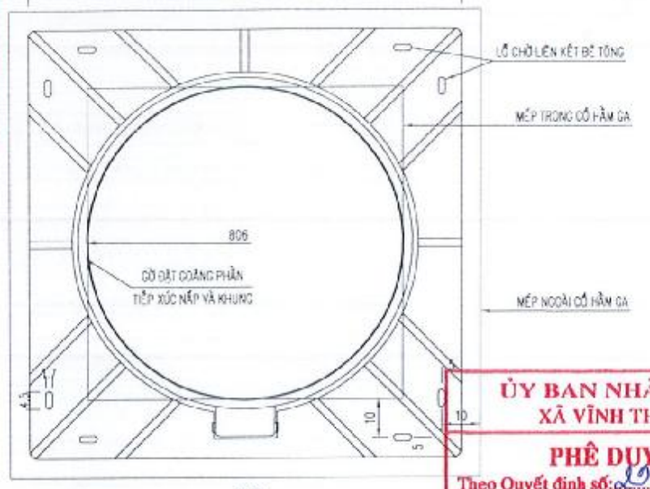

THIẾT KẾ NẮP MẶT TRÊN

TỈ LỆ 1:15

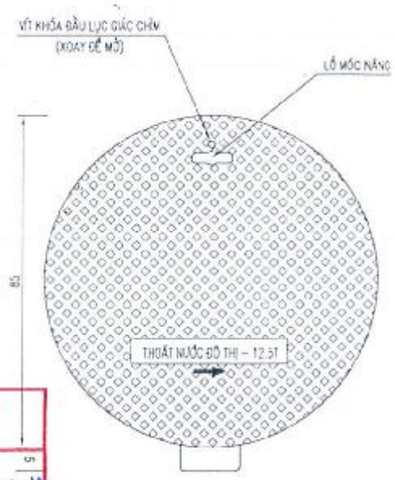

ỦY BAN NHÂN DÂN
XÃ VĨNH THẠNH
PHÊ DUYỆT
Theo Quyết định số: 2914/QĐ-UBND
Ngày 14 tháng 10 năm 2026
Người phê duyệt ký tên:
Lê Phước Hưng

A-A

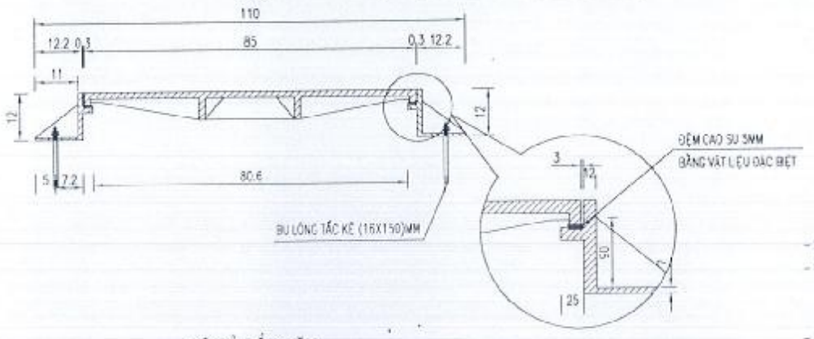

B-B

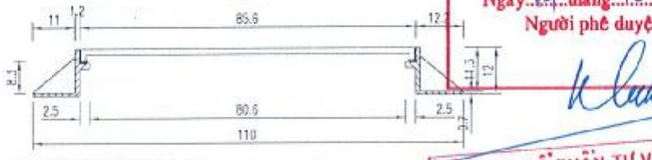

THIẾT KẾ NẮP MẶT DƯỚI

TỈ LỆ 1:15

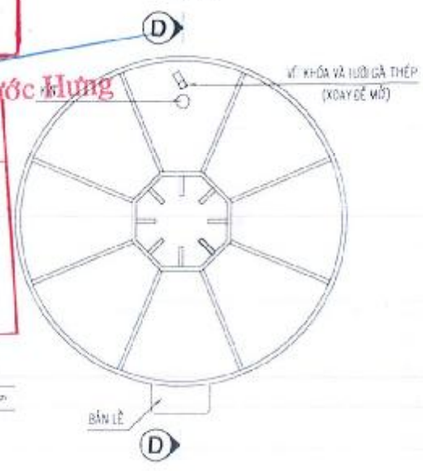

THUYẾT MINH SẢN PHẨM

- SẢN PHẨM ĐƯỢC THIẾT KẾ THEO TIÊU CHUẨN BS EN124 CỦA CHÂU ÂU.
- VẬT LIỆU : GANG CẦU MÁC 500-7
  KHUNG: 1100X1100X120
  NẮP: D850
- DUNG SAI KÍCH THƯỚC : ±5MM
- TẢI TRỌNG: D125 (12.5 TẤN)
- BỘ LẮP HỐ GA KHUNG VUÔNG ÂM NẮP TRÒN THÍCH HỢP VỚI THI CÔNG HÌNH TRÒN
KÍCH THƯỚC THÔNG THỦY BÊ TÔNG PHÙ HỢP < 850MM
- PI ĂN CHẮN KHUNG PHẢI ĐƯỢC ĐẶT ÊM THUẬN TRÊN BỆ BÊ TÔNG ĐỂ ĐẢM BẢO KHẢ NĂNG CHỊU LỰC CỦA BỘ SẢN PHẨM
PHẦN KHUNG ĐƯỢC PHỦ BETONG KHI THI CÔNG TẠO THÀNH LỚP BETONG CỐT GANG GIÚP ĐỊNH VỊ SẢN PHẨM TRÊN BỆ BETONG
- SẢN PHẨM ĐƯỢC THIẾT KẾ CÓ ĐỆM GIOĂNG CAO SU BẰNG VẬT LIỆU ĐẶC BIỆT CÓ ĐỘ BỀN CAO, TẠO SỰ TIẾP XÚC
ÊM THUẬN GIỮA NẮP VỚI KHUNG, GIÚP HẠN CHẾ MÙI VÀ NGĂN TỐI ĐA TIẾNG ỒN KHI CÓ XE QUA LẠI
- BẢN LỀ GIÚP THAO TÁC ĐÓNG, MỞ NẮP VÀ CÓ KHẢ NĂNG CHỐNG MẤT TRỘM.

CÔNG TY CỔ PHẦN TƯ VẤN XÂY DỰNG
QUỐC HỮU
THẨM TRA
Theo Văn bản số: 16/BCTT
Ngày 25 tháng 9 năm 2026
Chủ trì bộ môn ký tên
Nguyễn Văn Xuyên

MÔ TẢ LẮP ĐẶT

TỈ LỆ 1:15

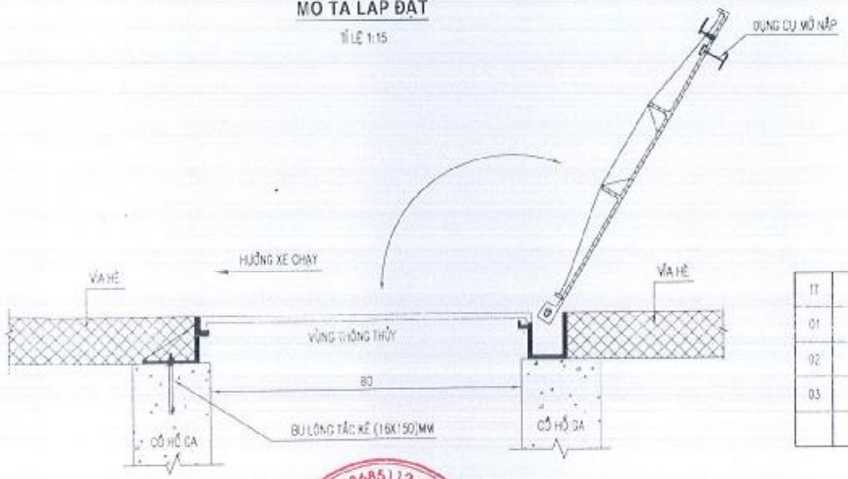

BẢNG CHỈ TIÊU THÍ NGHIỆM CÁC CHI TIẾT

TT	HẠNG MỤC	SL	VẬT LIỆU	TIÊU CHUẨN	CHI TIẾT YÊU CẦU	
					GIỚI HẠN BỀN KÉO	GIÃN DÀI ĐƯỜNG ĐỐI
01	KHUNG	01	GANG CẦU MÁC 500-7	ISO 1083:2004	>= 500 MPA	>= 7%
02	NẮP TRÒN	01	GANG CẦU MÁC 500-7	ISO 1083:2004	GIỚI HẠN BỀN KÉO >= 500 MPA	
03	TRỤC BẢN LỀ	01	THÉP	D14x120	THÉP XOẮN	
	TẢI TRỌNG THIẾT KẾ 12.5 TẤN (125 KN)			BS EN124:1994	>= 125 KN	

D-D

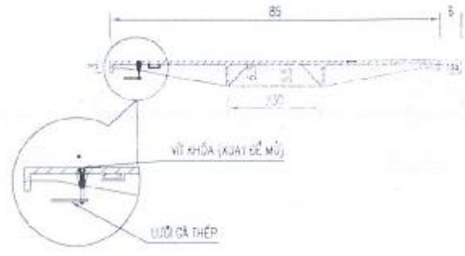

ĐƠN VỊ TƯ VẤN	CHỨC DANH	HỌ TÊN	CHỮ KÝ
CÔNG TY TNHH TƯ VẤN XÂY DỰNG NAM CHÍ Construction Consulting Co., Ltd Đ/C: 79/5 A12 KỲ VIỆT NGHỆ TĨNH, PHƯỜNG BÌNH THẠNH, THÀNH PHỐ HỒ CHÍ MINH ĐIỆN THOẠI: (08) 54451873 FAX: (84) (08) 54451874 PHẠM SƠN	THỰC HIỆN	NGUYỄN VĂN HÙNG	
	KIỂM TRA	NGUYỄN VĂN PHÁT	
	CNDA	NGUYỄN BỬU KIỆT	
	CHỦ TRÌ TK	NGUYỄN VĂN KIỆN	

CÔNG TRÌNH:	TÊN BẢN VẼ	TỶ LỆ	BẢN VẼ SỐ
ĐƯỜNG VÀO TRUNG TÂM HÀNH CHÍNH THỊ TRẤN VĨNH THẠNH	CHI TIẾT NẮP HẦM GA VỈA HÈ		
ĐỊA ĐIỂM: XÃ VĨNH THẠNH, THÀNH PHỐ CẦN THƠ		NGÀY HOÀN THÀNH: / /2026	
THIẾT KẾ BẢN VẼ THI CÔNG		KÍ HIỆU HỒ SƠ: .../CKT/BVTC/	

BỐ TRÍ CHUNG GIẾNG THU D1200 (LOẠI 1)

TỶ LỆ: 1/3

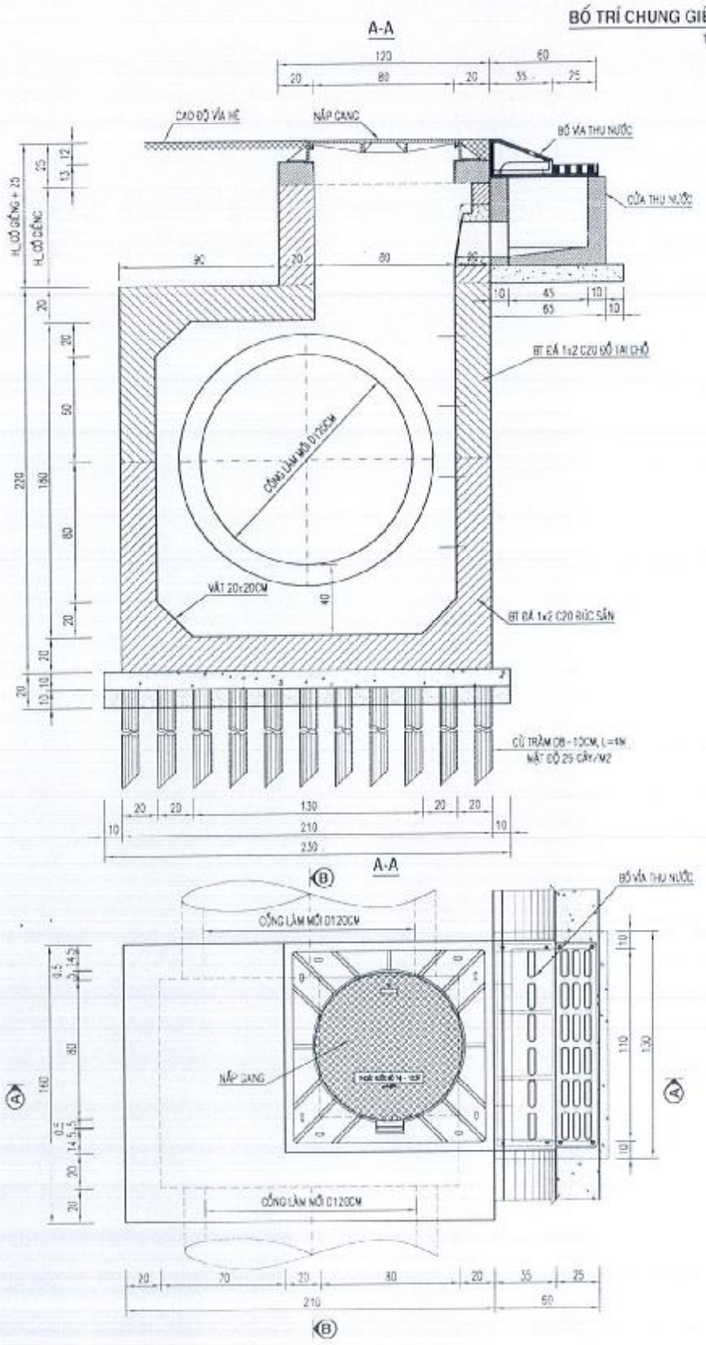

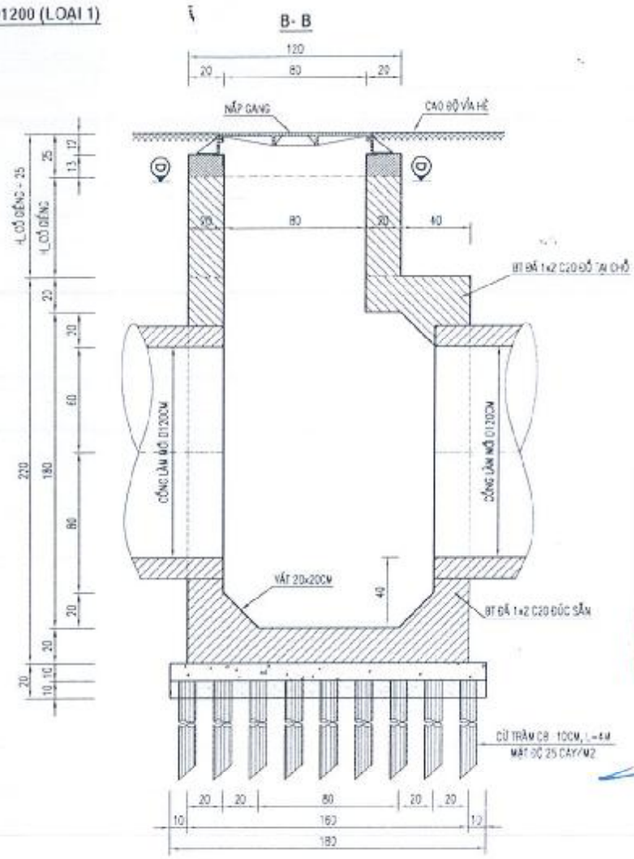

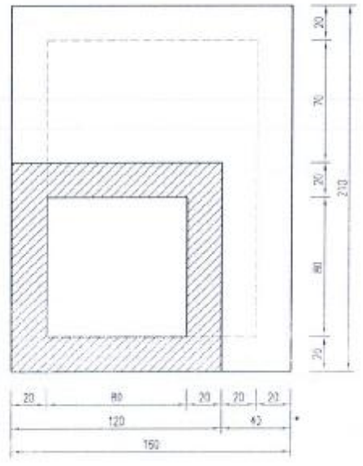

PHÒNG KINH TẾ
XÃ VĨNH THẠNH
THẨM ĐỊNH
Theo Văn bản số: 36 /TB-PKT
Ngày 12 tháng 12 năm 2025
Người thẩm định ký tên

Dư Chế Tâm

ỦY BAN NHÂN DÂN
XÃ VĨNH THẠNH
PHÊ DUYỆT
Theo Quyết định số: 2914/QĐ-UBND
Ngày 14 tháng 12 năm 2025
Người phê duyệt ký tên:

Lê Phước Hưng

CÔNG TY CỔ PHẦN TƯ VẤN XÂY DỰNG QUỐC HỮU
THẨM TRA
Theo Văn bản số: 16 /TBTT
Ngày 15 tháng 9 năm 2026
Chủ trì bộ môn ký tên

Nguyễn Văn Xuyên

ĐƠN VỊ TƯ VẤN	GIÁM ĐỐC	CHỨC DANH	HỌ TÊN	CHỮ KÝ	CÔNG TRÌNH:	TÊN BẢN VẼ	TỶ LỆ	HẠN VẼ SỐ
CÔNG TY TNHH TƯ VẤN XÂY DỰNG NAM CHÍ Construction Consulting Co. B/C : 79/5 A12 XÔ VIẾT NGHỆ TĨNH, PHƯỜNG BÌNH THẠNH, THÀNH PHỐ HỒ CHÍ MINH ĐIỆN THOẠI : (08) 54451873; FAX : (84) (08) 54451874	PHẠM SƠN	THỰC HIỆN	NGUYỄN VĂN HÙNG		ĐƯỜNG VÀO TRUNG TÂM HÀNH CHÍNH THỊ TRẤN VĨNH THẠNH ĐỊA ĐIỂM: XÃ VĨNH THẠNH, THÀNH PHỐ CẦN THƠ THIẾT KẾ BẢN VẼ THI CÔNG	BỐ TRÍ CHUNG GIẾNG THU D1200 (LOẠI 1)		
		KIỂM TRA	NGUYỄN VĂN PHÁT				NGÀY HOÀN THÀNH: / /2025	
		CNDA	NGUYỄN BỬU KIỆT				KÍ HIỆU HỒ SƠ: .../KKT/BVTC/	
		CHỦ TRÌ TK	NGUYỄN VĂN KIỆN					

BỐ TRÍ CHUNG GIẾNG THU D1200 (LOẠI 2)

TỶ LỆ: 1/3

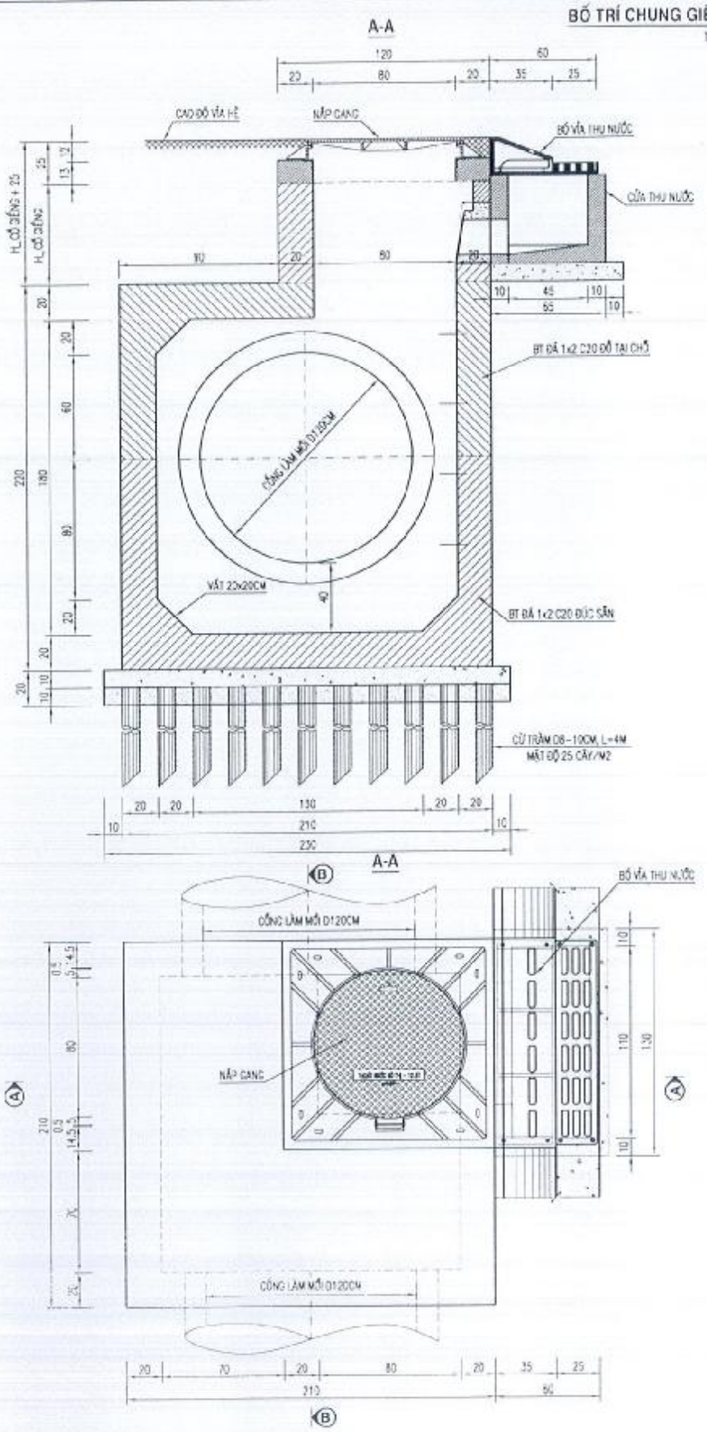

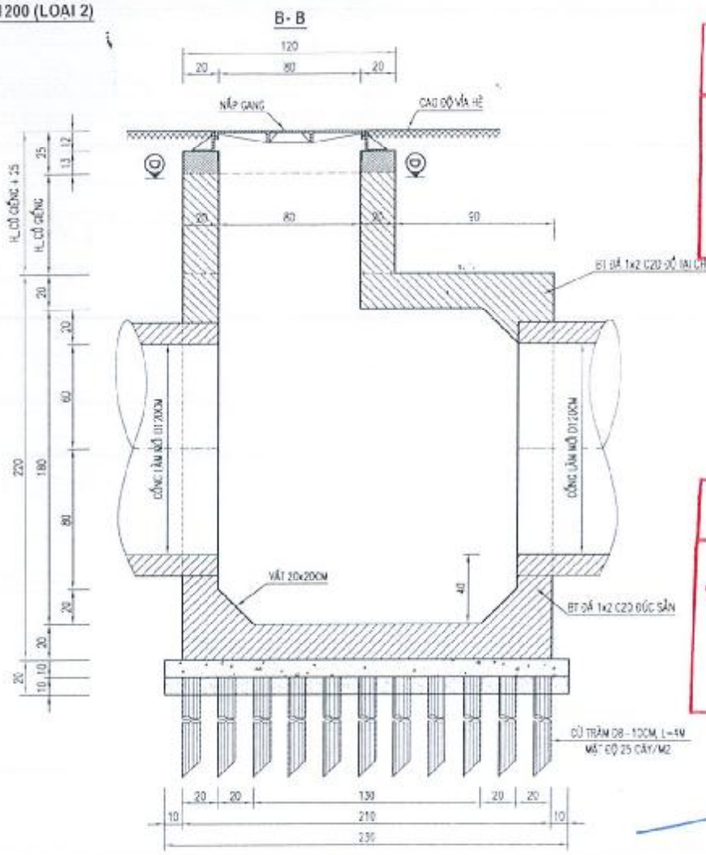

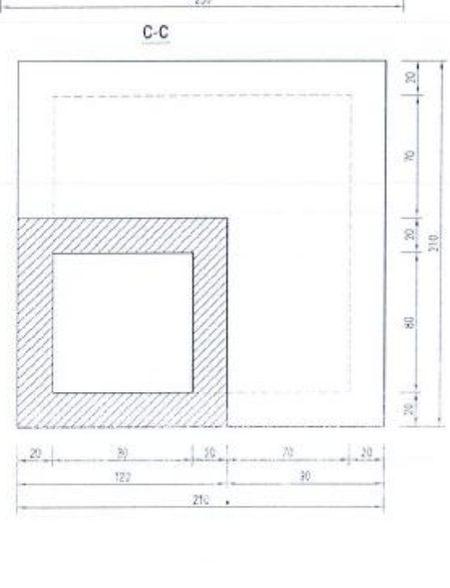

PHÒNG KINH TẾ
XÃ VĨNH THẠNH
THẨM ĐỊNH
Theo Văn bản số: 35 /TB-PKT
Ngày 12 tháng 10 năm 2026
Người thẩm định ký tên

Dư Chế Tâm

ỦY BAN NHÂN DÂN
XÃ VĨNH THẠNH
PHÊ DUYỆT
Theo Quyết định số 2914 /QĐ-UBND
Ngày 14 tháng 10 năm 2026
Người phê duyệt ký tên:

Lê Phước Hưng

CÔNG TY CỔ PHẦN TƯ VẤN XÂY DỰNG QUỐC HỮU
THẨM TRA
Theo Văn bản số 10 /BCTT
Ngày 25 tháng 9 năm 2026
Chủ trì bộ môn ký tên

Nguyễn Văn Xuyên

ĐƠN VỊ TƯ VẤN	GIÁM ĐỐC	CHỨC DANH	HỌ TÊN	CHỮ KÝ	CÔNG TRÌNH:	TÊN BẢN VẼ	TỶ LỆ	BẢN VẼ SỐ
CÔNG TY TNHH TƯ VẤN XÂY DỰNG NAM CHÍ Construction Consulting Co., Ltd. Đ/C: 79/5 A12 XÔ VIẾT NGHỆ TĨNH, PHƯỜNG BÌNH THẠNH, THÀNH PHỐ HỒ CHÍ MINH ĐIỆN THOẠI: (08) 5445 1873; FAX: (84) (08) 5445 1873	PHẠM SƠN	THỰC HIỆN	NGUYỄN VĂN HÙNG		ĐƯỜNG VÀO TRUNG TÂM HÀNH CHÍNH THỊ TRẤN VĨNH THANH	BỐ TRÍ CHUNG GIẾNG THU D1200 (LOẠI 2)		
		KIỂM TRA	NGUYỄN VĂN PHÁT				NGÀY HOÀN THÀNH : / /2026	
		CNDA	NGUYỄN BỬU KIỆT		ĐỊA ĐIỂM: XÃ VĨNH THẠNH, THÀNH PHỐ CẦN THƠ		KÍ HIỆU HỒ SƠ: ../CK1/BVTC/	
		CHỦ TRÌ TK	NGUYỄN VĂN KIỆN		THIẾT KẾ BẢN VẼ THI CÔNG			

BỐ TRÍ CỐT THÉP GIẾNG THU D1200 (LOẠI 1)

A - A
TỶ LỆ: 1/3

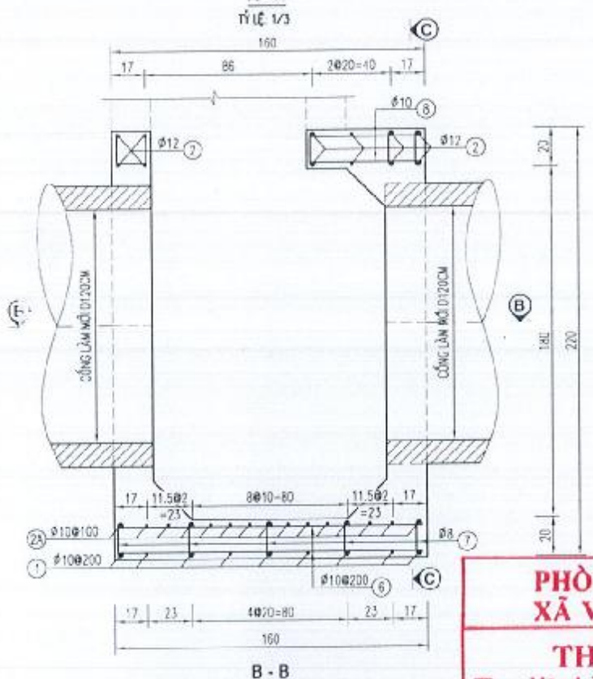

B - B
TỶ LỆ: 1/3

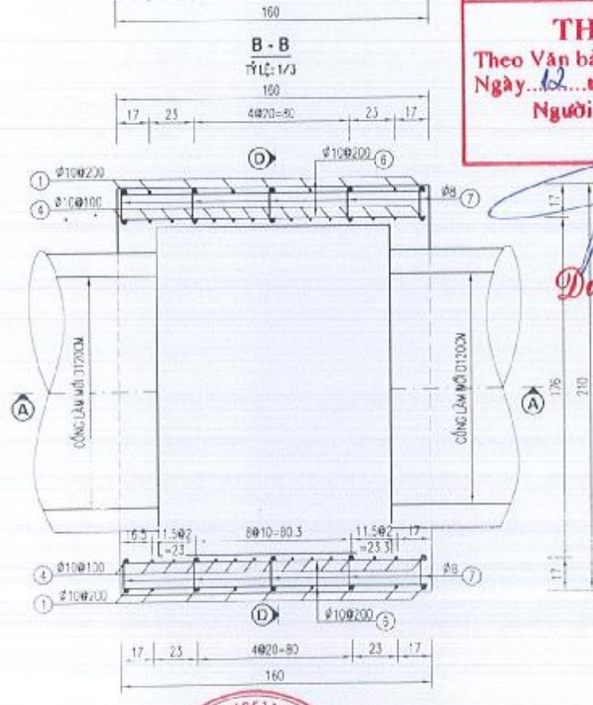

C - C
TỶ LỆ: 1/3

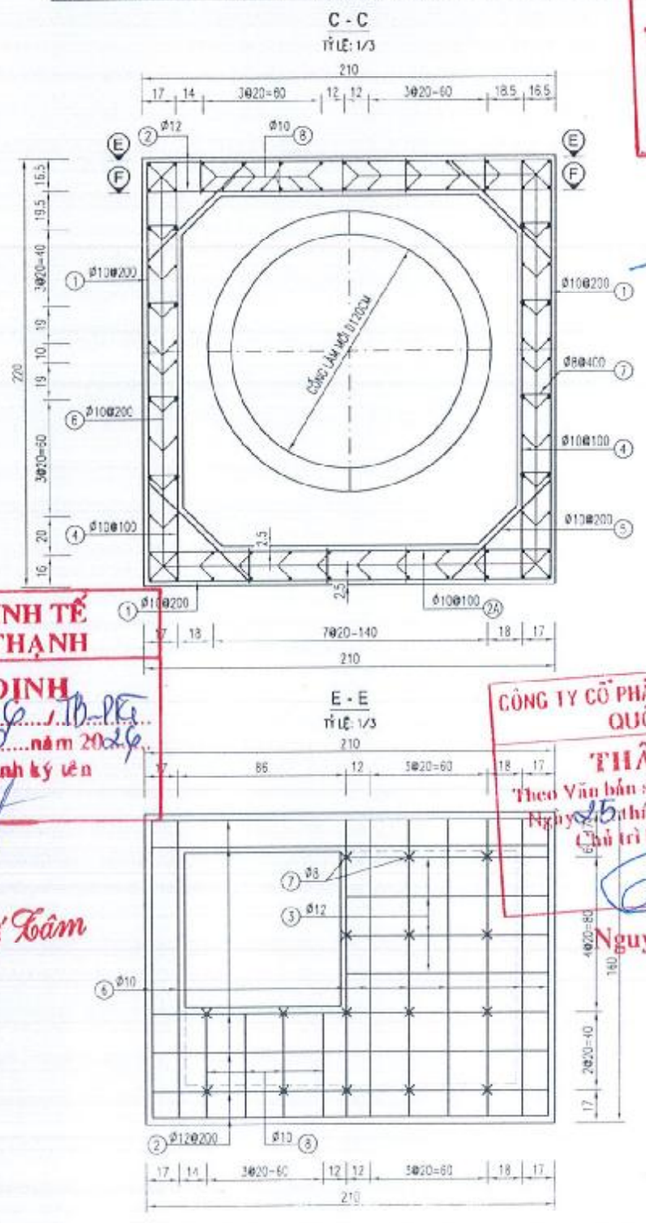

D - D
TỶ LỆ: 1/3

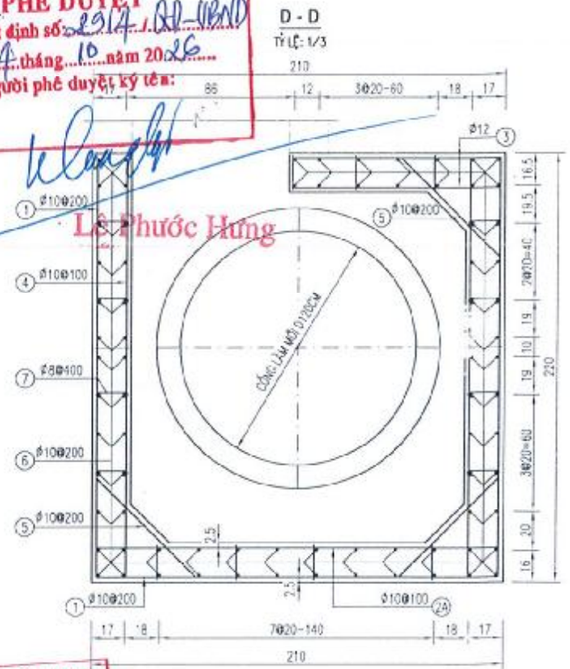

E - E
TỶ LỆ: 1/3

F - F
TỶ LỆ: 1/3

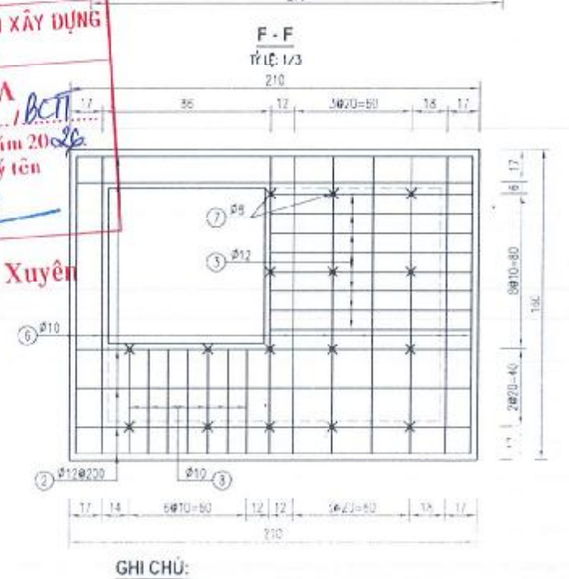

GHI CHÚ:

- KÍCH THƯỚC GHI TRONG BẢN VẼ ĐƠN VỊ CÙNG LÀ CENTIMET.
- QUY CÁCH CỐT THÉP CÙNG ĐƠN VỊ LÀ MILIMET.
- KHỐI LƯỢNG BT, VÁN KHUÔN GIẾNG CHƯA TRỪ PHẦN CỔNG CHÈM CHỜ VÀ PHẦN CỔ GIẾNG.
- KHỐI LƯỢNG THÉP HÀI, THANG ĐƯỢC TÍNH TRONG BẢNG KHỐI LƯỢNG CHI TIẾT GIẾNG.
- CẤU TẠO MỐC CẨU PHẦN ĐÚC SẴN XEM BẢN VẼ CHI TIẾT MỐC CẨU.
- LỚP BÊ TÔNG BẢO VỆ DÀY 3CM.

ỦY BAN NHÂN DÂN
XÃ VĨNH THẠNH
PHÊ DUYỆT
Theo Quyết định số: 2917/QĐ-UBND
Ngày 14 tháng 10 năm 2026
Người phê duyệt ký tên:
Lê Phước Hưng

PHÒNG KINH TẾ
XÃ VĨNH THẠNH
THẨM ĐỊNH
Theo Văn bản số: 36/TĐ-PKT
Ngày 12 tháng 10 năm 2026
Người thẩm định ký tên
Dư Chế Tâm

CÔNG TY CỔ PHẦN TƯ VẤN XÂY DỰNG QUỐC HỮU
THẨM TRA
Theo Văn bản số 16/BCTT
Ngày 15 tháng 9 năm 2026
Chủ trì bộ môn ký tên
Nguyễn Văn Xuyên

ĐƠN VỊ TƯ VẤN	CHỨC DANH	HỌ TÊN	CHỮ KÝ
CÔNG TY TNHH TƯ VẤN XÂY DỰNG NAM CHÍ Construction Consulting Co., Ltd Đ/C: 79/5 A12 TỐ VIỆT NGHỆ TĨNH, PHƯỜNG BÌNH THẠNH, THÀNH PHỐ HỒ CHÍ MINH ĐIỆN THOẠI: (08) 54451873; FAX: (84) (08) 54451874	THỰC HIỆN	NGUYỄN VĂN HÙNG	
	KIỂM TRA	NGUYỄN VĂN PHÁT	
	CNDA	NGUYỄN BỬU KIỆT	
	CHỦ TRÌ TK	NGUYỄN VĂN KIỆN	

M.S.D.N: 0303685112-C.T.T.N.H.H. CÔNG TY TRÁCH NHIỆM HỮU HẠN TƯ VẤN XÂY DỰNG NAM CHÍ — GIÁM ĐỐC PHẠM SƠN

CÔNG TRÌNH:	TÊN BẢN VẼ	TỶ LỆ	BẢN VẼ SỐ
ĐƯỜNG VÀO TRUNG TÂM HÀNH CHÍNH THỊ TRẤN VĨNH THẠNH	CỐT THÉP GIẾNG THU D1200 (LOẠI 1)		
ĐỊA ĐIỂM: XÃ VĨNH THẠNH, THÀNH PHỐ CẦN THƠ		NGÀY HOÀN THÀNH: / /2026	
THIẾT KẾ BẢN VẼ THI CÔNG		KÍ HIỆU HỒ SƠ: /CKT/BVTC/	

ỦY BAN NHÂN DÂN
XÃ VĨNH THẠNH
PHÊ DUYỆT
Theo Quyết định số: 2914/QĐ-UBND
Ngày 14 tháng 10 năm 2026
Người phê duyệt ký tên:
Lê Phước Hưng

PHÒNG KINH TẾ
XÃ VĨNH THẠNH
THẨM ĐỊNH
Theo Văn bản số: 36 TTr-P.KT
Ngày 12 tháng 10 năm 2026
Người thẩm định ký tên
Dư Chế Tâm

QUY CÁCH CỐT THÉP

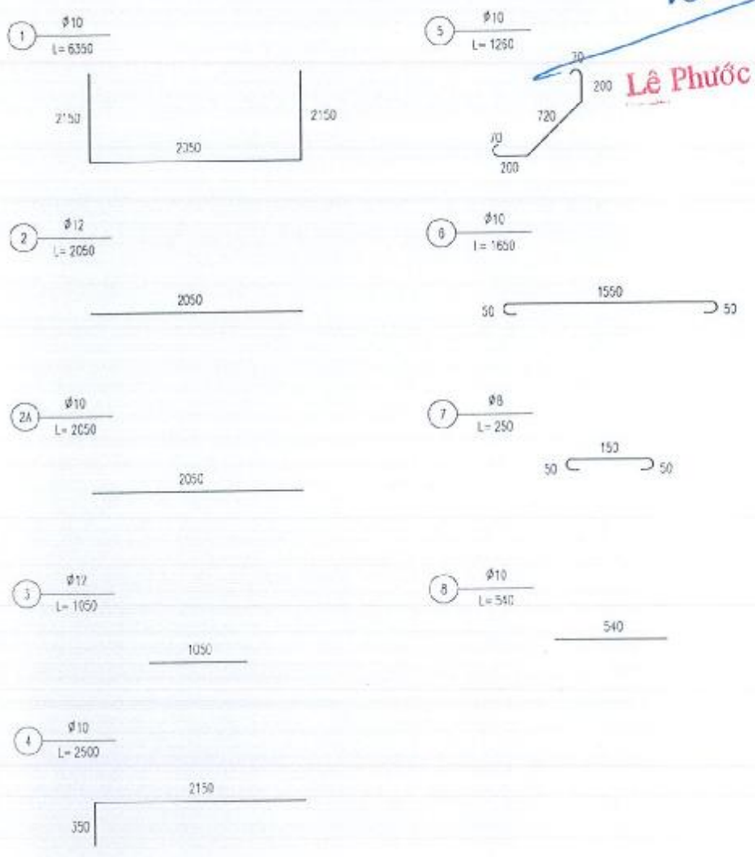

BẢNG KHỐI LƯỢNG GIẾNG THU D1200 (LOẠI 1)

HẠNG MỤC	SỐ HIỆU	ĐƯỜNG KÍNH (MM)	CHIỀU DÀI 1 THANH (MM)	SỐ THANH	TỔNG CHIỀU DÀI (M)	KL ĐƠN VỊ (KG/M)	TỔNG KL (KG)
ĐỔ TẠI CHỖ	2	12	2050	12	24.60	0.888	21.84
	3	12	1050	12	12.60	0.888	11.19
	5	10	1260	8	10.08	0.617	6.22
	6	10	1650	34	56.10	0.617	34.61
	7	8	250	36	9.00	0.395	3.56
	8	10	540	11	5.94	0.617	3.66
ĐÚC SẴN	1	10	6350	9	57.15	0.617	35.26
	2A	10	2050	15	30.75	0.617	18.97
	4	10	2500	30	75.00	0.617	46.28
	5	10	1260	12	15.12	0.617	9.33
	6	10	1650	44	72.60	0.617	44.79
	7	8	250	40	10.00	0.395	3.95

		PHẦN ĐỔ TẠI CHỖ	PHẦN ĐÚC SẴN	TỔNG	
1. CỐT THÉP:					
	Ø<=10	48.05	158.58	206.63	KG
	10<Ø<=18	33.03	0.00	33.03	KG
	Ø>18	0.00	0.00	0.00	KG
	TỔNG:	81.08	158.58	239.66	KG
2. BÊ TÔNG ĐÁ 1x2 C23:		1.67	2.09	3.77	M3
3. VÁN KHUÔN GIẾNG :		13.38	15.93	29.35	M2
4. BÊ TÔNG LÓT ĐÁ 1x2 C12:			2.3x1.8x0.1=0.41		M3
5. VÁN KHUÔN BÊ TÔNG LÓT			(2.3+1.8)x0.1x2=0.82		M2
6. BÊ TÔNG ĐÁ 1X2 C20 CỔ HẦM GA:			(1.2x1.2-0.8x0.8)xH=0.8xH		M3
7. VÁN KHUÔN CỔ HẦM GA:			(1.2x4+0.8x4)xH=8xH		M2
8. BỤNG GIẾNG CHÊM CHỖ ĐẤP HẦM GA:			2.1x1.6x2.2=7.392		M3

CÔNG TY CỔ PHẦN TƯ VẤN XÂY DỰNG QUỐC HỮU
THẨM TRA
Theo Văn bản số 18 /BCT
Ngày 15 tháng 9 năm 2026
Chủ trì bộ môn ký tên
Nguyễn Văn Xuyên

ĐƠN VỊ TƯ VẤN
CÔNG TY TNHH TƯ VẤN XÂY DỰNG
NAM CHÍ
Construction Consulting Co., Ltd.
Đ/C: 79/5 A12 KÔ VIỆT NGHỆ TĨNH, PHƯỜNG BÌNH THẠNH, THÀNH PHỐ HỒ CHÍ MINH
ĐIỆN THOẠI: (08) 54451875; FAX: (84) (08) 54451874
M.S.D.N: 0303685112-C.T.T.N.H.H
CÔNG TY TRÁCH NHIỆM HỮU HẠN TƯ VẤN XÂY DỰNG NAM CHÍ
GIÁM ĐỐC
PHẠM SƠN

CHỨC DANH	HỌ TÊN	CHỮ KÝ
THỰC HIỆN	NGUYỄN VĂN HÙNG	
KIỂM TRA	NGUYỄN VĂN PHÁT	
CNĐA	NGUYỄN BỬU KIỆT	
CHỦ TRÌ TK	NGUYỄN VĂN KIỆN	

CÔNG TRÌNH: DƯỠNG VÀO TRUNG TÂM HÀNH CHÍNH THỊ TRẤN VĨNH THẠNH
ĐỊA ĐIỂM: XÃ VĨNH THẠNH, THÀNH PHỐ CẦN THƠ
THIẾT KẾ BẢN VẼ THI CÔNG

TÊN BẢN VẼ: CỐT THÉP GIẾNG THU D1200 (LOẠI 1)

TỶ LỆ:
BẢN VẼ SỐ:
NGÀY HOÀN THÀNH: / /2026
KÍ HIỆU HỒ SƠ: /DK1/BVTC/

BỐ TRÍ CỐT THÉP GIẾNG THU D1200 (LOẠI 2)

A - A
TỶ LỆ: 1/3

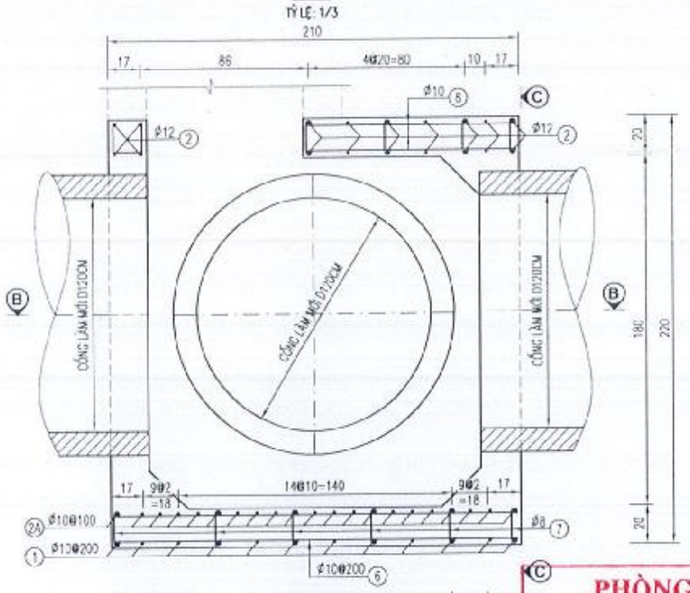

C - C
TỶ LỆ: 1/3

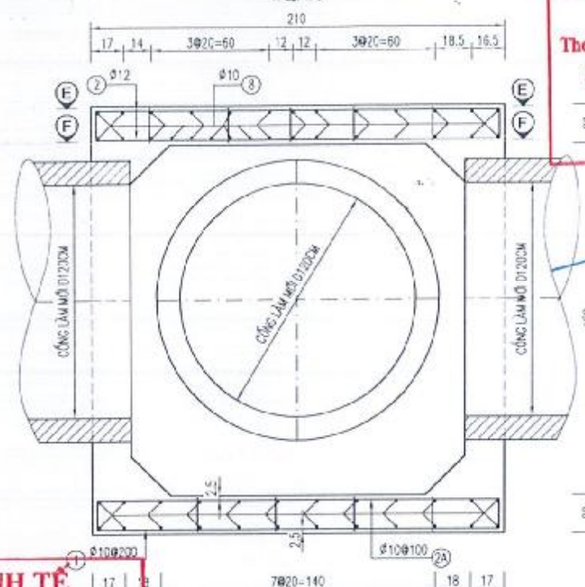

D - D
TỶ LỆ: 1/3

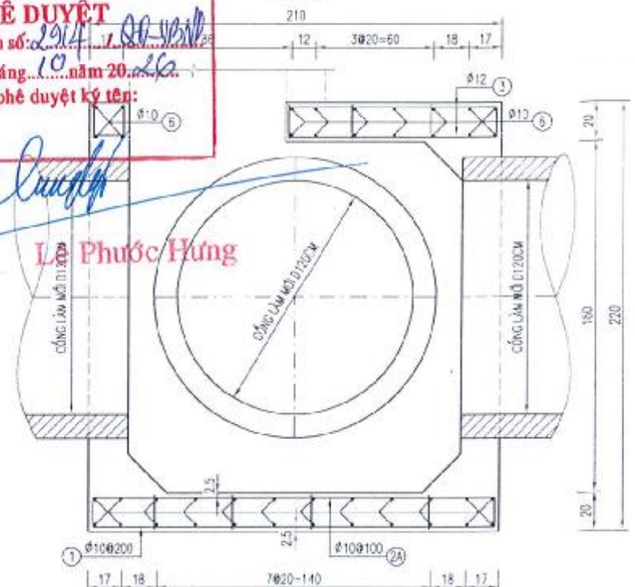

B - B
TỶ LỆ: 1/3

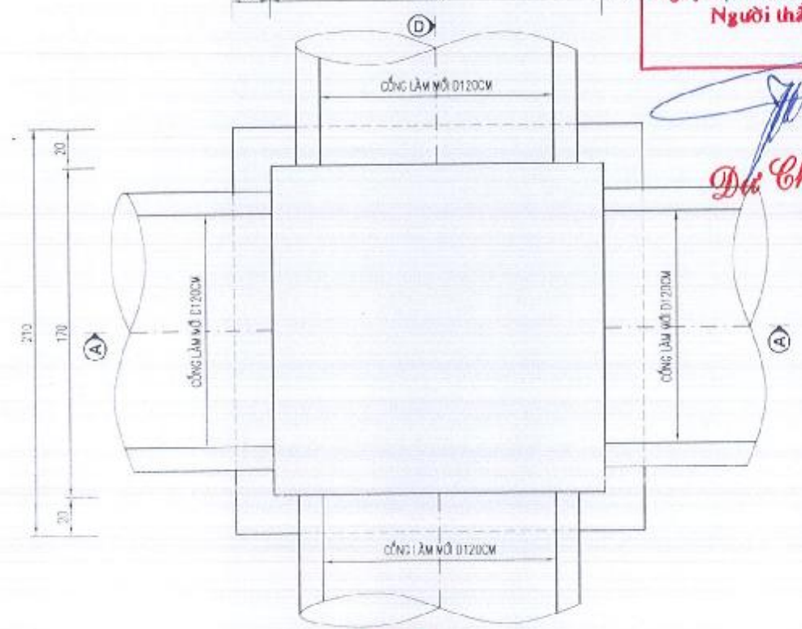

E - E
TỶ LỆ: 1/3

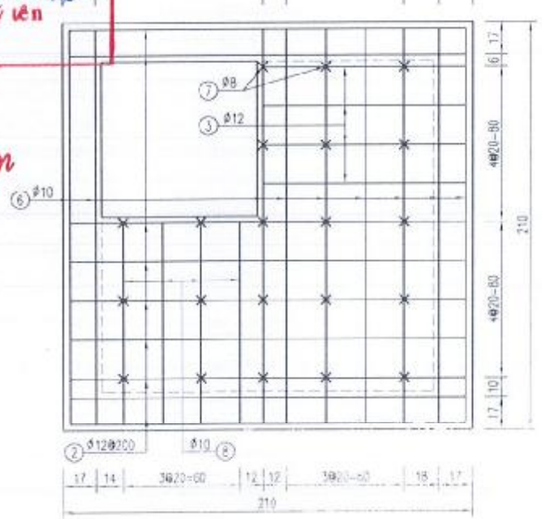

F - F
TỶ LỆ: 1/3

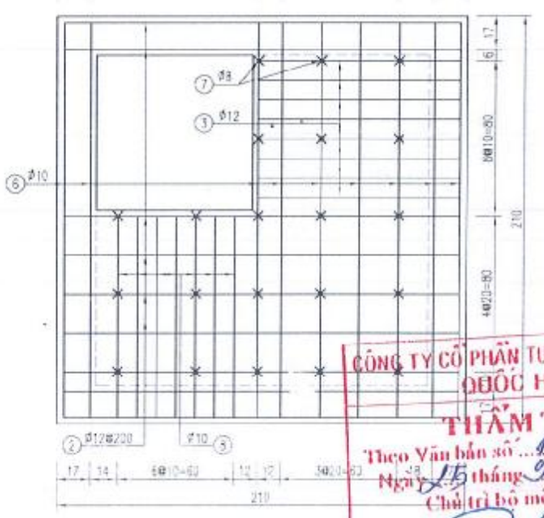

ỦY BAN NHÂN DÂN
XÃ VĨNH THẠNH
PHÊ DUYỆT
Theo Quyết định số: 2214 /QĐ-UBND
Ngày 14 tháng 10 năm 2026
Người phê duyệt ký tên:
Lê Phước Hưng

PHÒNG KINH TẾ
XÃ VĨNH THẠNH
THẨM ĐỊNH
Theo Văn bản số: 36 /TĐ-PKT
Ngày 12 tháng 10 năm 2026
Người thẩm định ký tên
Đỗ Chế Tâm

CÔNG TY CỔ PHẦN TƯ VẤN XÂY DỰNG ĐỨC HỮU
THẨM TRA
Theo Văn bản số: 16 /BCTT
Ngày 15 tháng 9 năm 2026
Chủ trì bộ môn ký tên
Nguyễn Văn Xuyên

ĐƠN VỊ TƯ VẤN	CHỨC DANH	HỌ TÊN	CHỮ KÝ	CÔNG TRÌNH:	TÊN BẢN VẼ	TỶ LỆ	BẢN VẼ SỐ
CÔNG TY TNHH TƯ VẤN XÂY DỰNG NAM CHÍ Construction Consulting Co., Ltd. Đ/C: 79/5A12 XÔ VIẾT NGHỆ TĨNH, PHƯỜNG BÌNH THẠNH, THÀNH PHỐ HỒ CHÍ MINH ĐIỆN THOẠI: (08) 54451873; FAX: (84) (08) 54451874	THỰC HIỆN	NGUYỄN VĂN HÙNG		ĐƯỜNG VÀO TRUNG TÂM HÀNH CHÍNH THỊ TRẤN VĨNH THẠNH	CỐT THÉP GIẾNG THU D1200 (LOẠI 2)		
	KIỂM TRA	NGUYỄN VĂN PHÁT				NGÀY HOÀN THÀNH: / /2026	
	CNĐA	NGUYỄN BỬU KIỆT		ĐỊA ĐIỂM: XÃ VĨNH THẠNH, THÀNH PHỐ CẦN THƠ			
	CHỦ TRÌ TK	NGUYỄN VĂN KIỆN		THIẾT KẾ BẢN VẼ THI CÔNG		KÍ HIỆU HỒ SƠ: .../DKT/BVTC/	

ỦY BAN NHÂN DÂN
XÃ VĨNH THẠNH
PHÊ DUYỆT
Theo Quyết định số: 3914/QĐ-UBND
Ngày 14 tháng 10 năm 2026
Người phê duyệt ký tên:
Lê Phước Hưng

PHÒNG KINH TẾ
XÃ VĨNH THẠNH
THẨM ĐỊNH
Theo Văn bản số: 36/TTr-PKT
Ngày 13 tháng 10 năm 2026
Người thẩm định ký tên
Dư Chế Tâm

QUY CÁCH CỐT THÉP

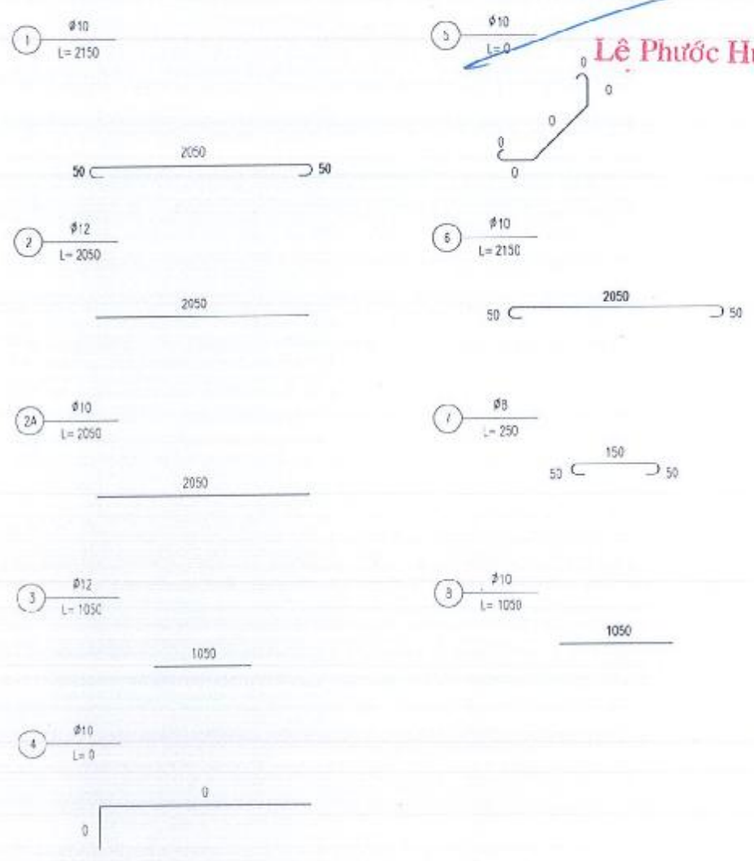

BẢNG KHỐI LƯỢNG GIẾNG THU D1200 (LOẠI 2)

HẠNG MỤC	SỐ HIỆU	ĐƯỜNG KÍNH (MM)	CHIỀU DÀI 1 THANH (MM)	SỐ THANH	TỔNG CHIỀU DÀI (M)	KL ĐƠN VỊ (KG/M)	TỔNG KL (KG)
ĐỔ TẠI CHỖ	2	12	2050	18	36.90	0.888	32.77
	3	12	1050	12	12.60	0.888	11.19
	5	10	0	0	0.00	0.617	0.00
	6	10	2150	18	38.70	0.617	23.88
	7	8	250	21	5.25	0.395	2.07
	8	10	1050	11	11.55	0.617	7.13
ĐÚC SẴN	1	10	2150	12	25.80	0.617	15.92
	2A	10	2050	21	43.05	0.617	26.56
	4	10	0	0	0.00	0.617	0.00
	5	10	0	0	0.00	0.617	0.00
	6	10	2150	24	51.60	0.617	31.84
	7	8	250	36	9.00	0.395	3.55

1. CỐT THÉP :		PHẦN ĐỔ TẠI CHỖ	PHẦN ĐÚC SẴN	TỔNG	
	D<=10	33.08	77.88	110.96	KG
	10<D<=18	43.96	0.00	43.96	KG
	D>18	0.00	0.00	0.00	KG
	TỔNG:	77.04	77.88	154.92	KG
2. BÊ TÔNG ĐÁ 1x2 C20:		2.20	2.52	4.72	M3
3. VÁN KHUÔN GIẾNG :		16.43	17.44	33.87	M2
4. BÊ TÔNG LÓT ĐÁ 1x2 C12:			2.3x2.3x0.1=0.53		M3
5. VÁN KHUÔN BÊ TÔNG : Đ:			(2.3+2.3)x0.1x2=0.92		M2
6. BÊ TÔNG ĐÁ 1X2 C20 CỔ HẦM GA:			(1.2x1.2-0.8x0.8)x1=0.8x1		M3
7. VÁN KHUÔN CỔ HẦM GA:			(1.2x4+0.8x4)x1=8x1		M2
8. BỤNG GIẾNG CHỪA CHỖ ĐẬP HẦM GA:			2.1x2.1x2.2=9.702		M3

CÔNG TY CỔ PHẦN TƯ VẤN XÂY DỰNG QUỐC HỮU
THẨM TRA
Theo Văn bản số: 16/BCTT
Ngày 15 tháng 9 năm 2026
Chủ trì bộ môn ký tên
Nguyễn Văn Xuyên

ĐƠN VỊ TƯ VẤN	CHỨC DANH	HỌ TÊN	CHỮ KÝ
CÔNG TY TNHH TƯ VẤN XÂY DỰNG NAM CHÍ (NAVICHI Co., Ltd.) Construction Consulting Co.	GIÁM ĐỐC	PHẠM SƠN	
Đ/C: 79/5A12 XÔ VIẾT NGHỆ TĨNH, PHƯỜNG BÌNH THẠNH, THÀNH PHỐ HỒ CHÍ MINH	THỰC HIỆN	NGUYỄN VĂN HÙNG	
ĐIỆN THOẠI: (28) 54451873, FAX: (84) (08) 54451874	KIỂM TRA	NGUYỄN VĂN PHÁT	
M.S.D.N: 0393686112 C.T.T.N.H.H. CÔNG TY TRÁCH NHIỆM HỮU HẠN TƯ VẤN XÂY DỰNG NAM CHÍ	CNDA	NGUYỄN BỬU KIỆT	
	CHỦ TRÌ TK	NGUYỄN VĂN KIỆN	

CÔNG TRÌNH: ĐƯỜNG VÀO TRUNG TÂM HÀNH CHÍNH THỊ TRẤN VĨNH THẠNH
ĐỊA ĐIỂM: XÃ VĨNH THẠNH, THÀNH PHỐ CẦN THƠ
THIẾT KẾ BẢN VẼ THI CÔNG

TÊN BẢN VẼ: CỐT THÉP GIẾNG THU D1200 (LOẠI 2)

TỶ LỆ	BẢN VẼ SỐ
NGÀY HOÀN THÀNH: / /2026	
KÍ HIỆU HỒ SƠ: .../CKT/BVTC/	

CHI TIẾT CỐT THÉP CỔ GIẾNG THU

LOẠI 1
TỶ LỆ: 1/30

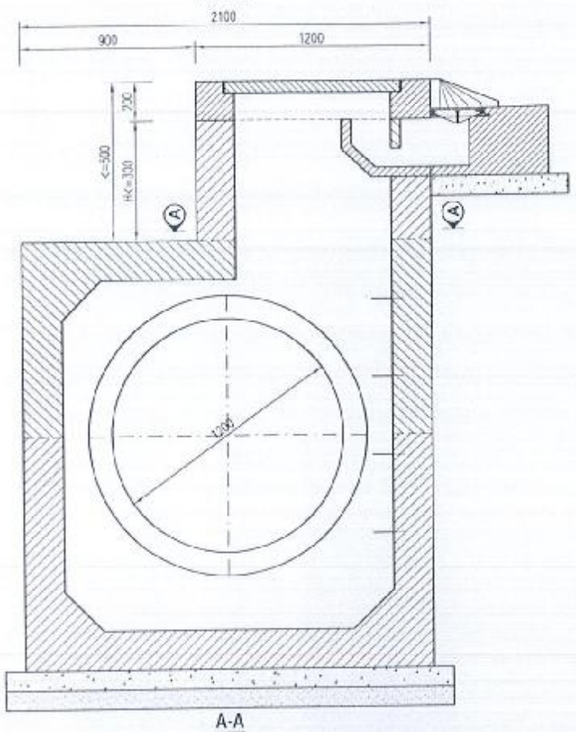

A-A
TỶ LỆ: 1/30

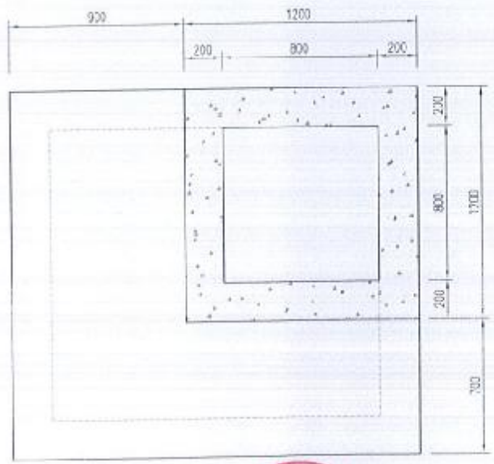

LOẠI 2
TỶ LỆ: 1/30

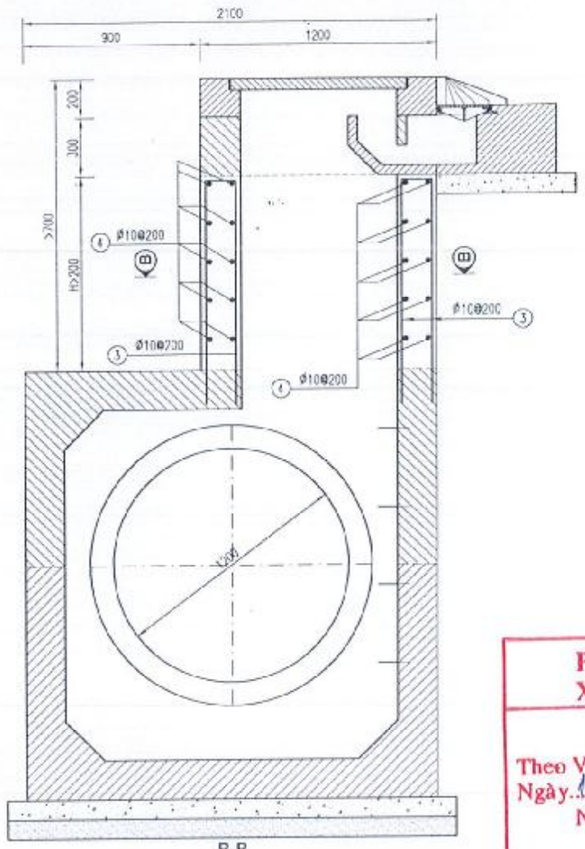

B-B
TỶ LỆ: 1/30

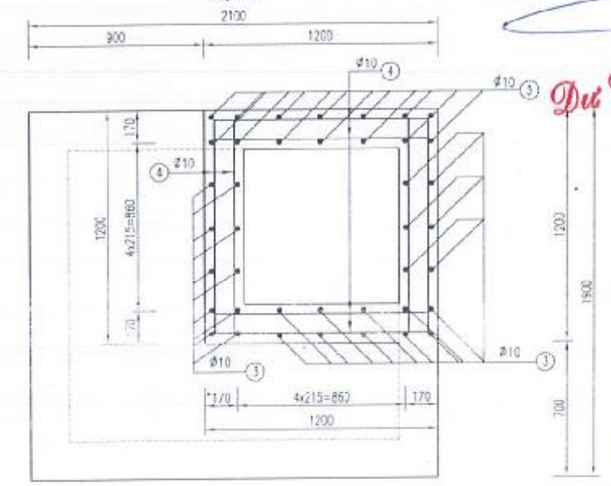

QUY CÁCH CỐT THÉP





ỦY BAN NHÂN DÂN
XÃ VĨNH THẠNH
PHÊ DUYỆT
Theo Quyết định số: 2914/QĐ-UBND
Ngày 14 tháng 10 năm 2026.
Người phê duyệt ký tên:

Lê Phước Hưng

BẢNG TỔNG HỢP KHỐI LƯỢNG

(TÍNH CHO 1 MÉT DÀI CỐ)

SỐ HIỆU	ĐƯỜNG KÍNH	CHIỀU DÀI	SỐ THANH	TỔNG CHIỀU DÀI	KHỐI LƯỢNG ĐƠN VỊ	TỔNG KHỐI LƯỢNG
	MM	MM	THANH	M	KG/M	KG
3	10	1250	40	50.00	0.617	30.850
4	10	1250	40	50.00	0.617	30.850
					TỔNG CỘNG:	61.700

PHÒNG KINH TẾ
XÃ VĨNH THẠNH
THẨM ĐỊNH
Theo Văn bản số: 36 /TB-P.IC
Ngày 12 tháng 10 năm 2026
Người thẩm định ký tên

Dư Chế Tâm

CÔNG TY CỔ PHẦN TƯ VẤN XÂY DỰNG QUỐC HỮU
THẨM TRA
Theo Văn bản số 16 /BCTT
Ngày 25 tháng 9 năm 2026
Chủ trì bộ môn ký tên

Nguyễn Văn Xuyên

ĐƠN VỊ TƯ VẤN	CHỨC DANH	HỌ TÊN	CHỮ KÝ
CÔNG TY TNHH TƯ VẤN XÂY DỰNG NAM CHÍ Construction Consulting Co., Ltd Đ/C: 79/5 A12 KÔ VIỆT NGHỆ TĨNH, PHƯỜNG BÌNH THẠNH, THÀNH PHỐ HỒ CHÍ MINH ĐIỆN THOẠI: (08) 54451873; FAX: (84) (08) 54451874	THỰC HIỆN	NGUYỄN VĂN HÙNG	
GIÁM ĐỐC PHẠM SƠN	KIỂM TRA	NGUYỄN VĂN PHÁT	
	CNDA	NGUYỄN BỬU KIỆT	
	CHỦ TRÌ TK	NGUYỄN VĂN KIỆN	

CÔNG TRÌNH: ĐƯỜNG VÀO TRUNG TÂM HÀNH CHÍNH THỊ TRẤN VĨNH THẠNH

ĐỊA ĐIỂM: XÃ VĨNH THẠNH, THÀNH PHỐ CẦN THƠ

THIẾT KẾ BẢN VẼ THI CÔNG

TÊN BẢN VẼ: CHI TIẾT CỐT THÉP CỔ GIẾNG

TỶ LỆ:

BẢN VẼ SỐ:

NGÀY HOÀN THÀNH: / /2026

KÍ HIỆU HỒ SƠ: .../DKT/BVTC/

BỐ TRÍ CHUNG CỬA XẢ Ø1200

TỶ LỆ: 1:60

MẶT ĐỨNG

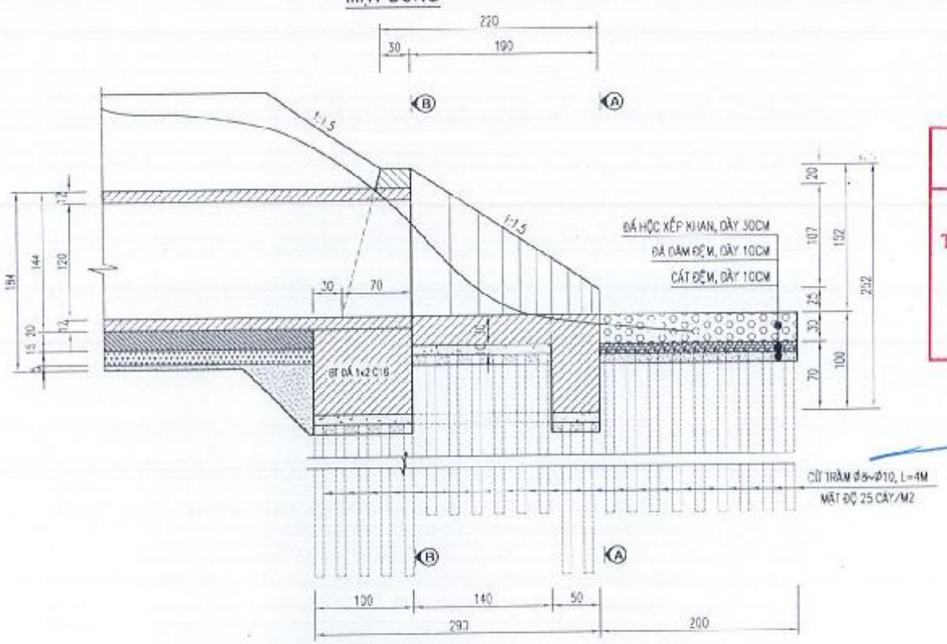

1/2 A - A 1/2 B - B

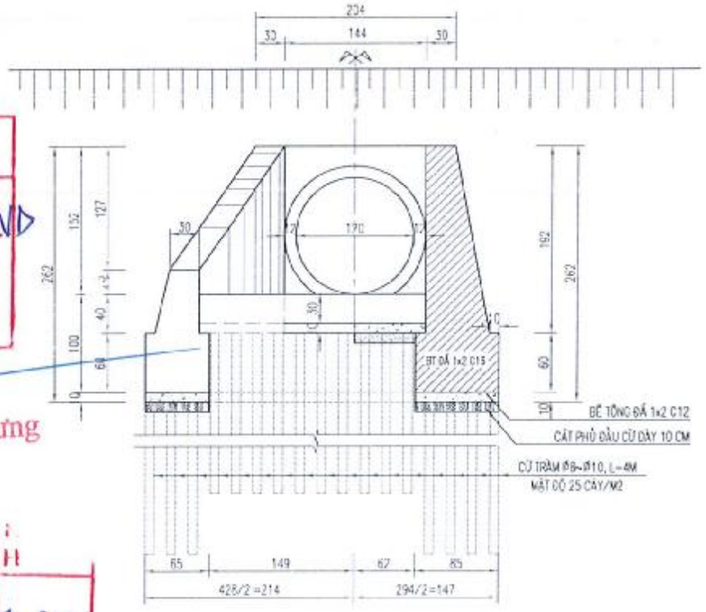

ỦY BAN NHÂN DÂN
XÃ VĨNH THẠNH
PHÊ DUYỆT
Theo Quyết định số: 2914/QĐ-UBND
Ngày 14 tháng 10 năm 2026
Người phê duyệt ký tên:

Lê Phước Hưng

PHÒNG KINH TẾ
XÃ VĨNH THẠNH
THẨM ĐỊNH
Theo Văn bản số: 35 /TĐ-PKT
Ngày 12 tháng 10 năm 2026
Người thẩm định ký tên

Dư Chế Tâm

MẶT BẰNG

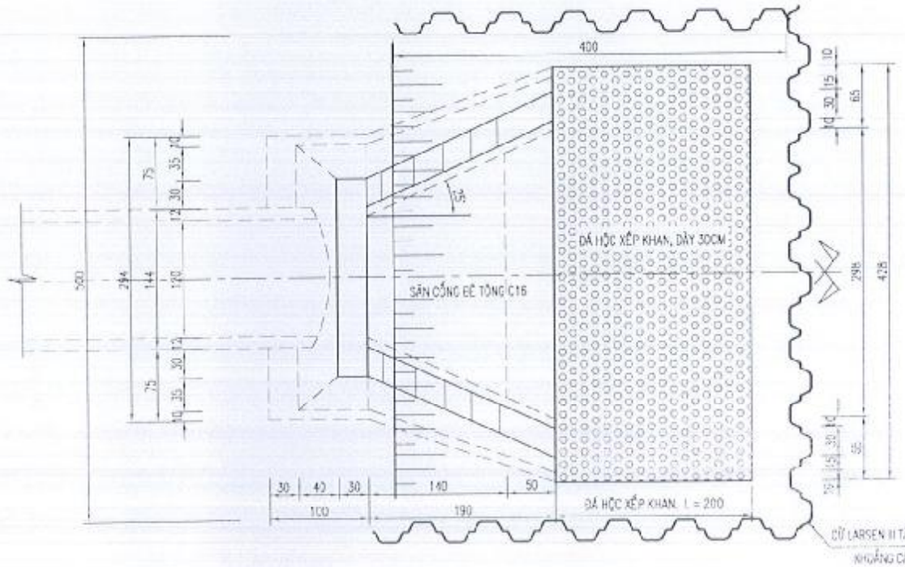

CÔNG TY CỔ PHẦN TƯ VẤN XÂY DỰNG QUỐC HỮU
THẨM TRA
Theo Văn bản số 16 /BCTĐ
Ngày 25 tháng 10 năm 2026
Chủ trì bộ môn ký tên

Nguyễn Văn Xuyên

GHI CHÚ :

- KÍCH THƯỚC GHI TRÊN BẢN VẼ DÙNG ĐƠN VỊ LÀ CENTIMET, CAO ĐỘ LÀ MÉT.

ĐƠN VỊ TƯ VẤN	CHỨC DANH	HỌ TÊN	CHỮ KÝ
CÔNG TY TNHH TƯ VẤN XÂY DỰNG NAM CHÍ (Construction Consulting Co., Ltd.)	THỰC HIỆN	NGUYỄN VĂN HÙNG	
E/2 - 79/5 A12 KHU VIỆT NGHỆ TĨNH, PHƯỜNG BÌNH THẠNH, THÀNH PHỐ HỒ CHÍ MINH	KIỂM TRA	NGUYỄN VĂN PHÁT	
ĐIỆN THOẠI: (08) 54451873; FAX: (84) (08) 54451874	CNDA	NGUYỄN BỬU KIỆT	
PHẠM SƠN	CHỦ TRÌ TK	NGUYỄN VĂN KIỆN	

CÔNG TY TRÁCH NHIỆM HỮU HẠN TƯ VẤN XÂY DỰNG NAM CHÍ

CÔNG TRÌNH:	TÊN BẢN VẼ	TỶ LỆ	BẢN VẼ SỐ
ĐƯỜNG VÀO TRUNG TÂM HÀNH CHÍNH THỊ TRẤN VĨNH THẠNH	CHI TIẾT CỬA XẢ D1200		
ĐỊA ĐIỂM: XÃ VĨNH THẠNH, THÀNH PHỐ CẦN THƠ		NGÀY HOÀN THÀNH: / /2026	
THIẾT KẾ BẢN VẼ THI CÔNG		KÍ HIỆU HỒ SƠ: /CKT/BVTC/	

BỐ TRÍ CỐT THÉP CỬA XẢ Ø 1200

MẶT ĐỨNG

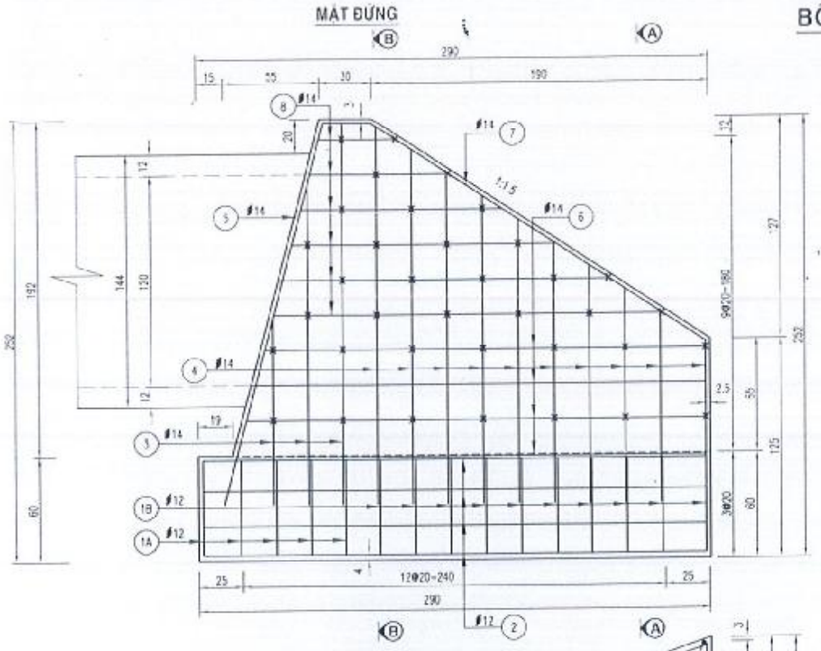

MẶT BẰNG

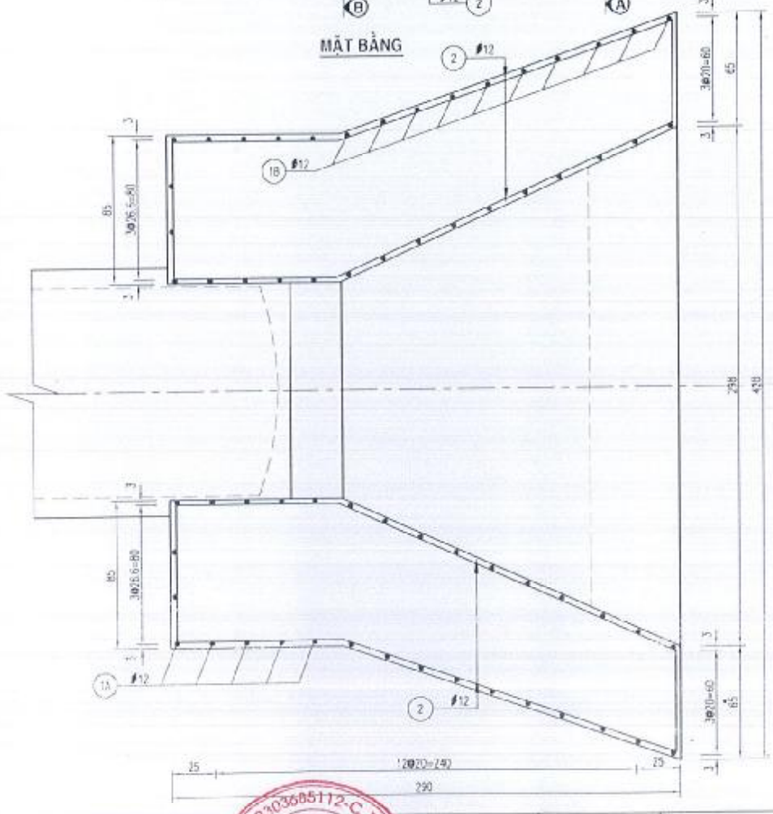

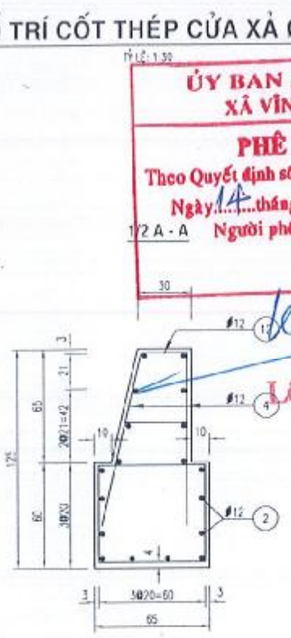

B - B

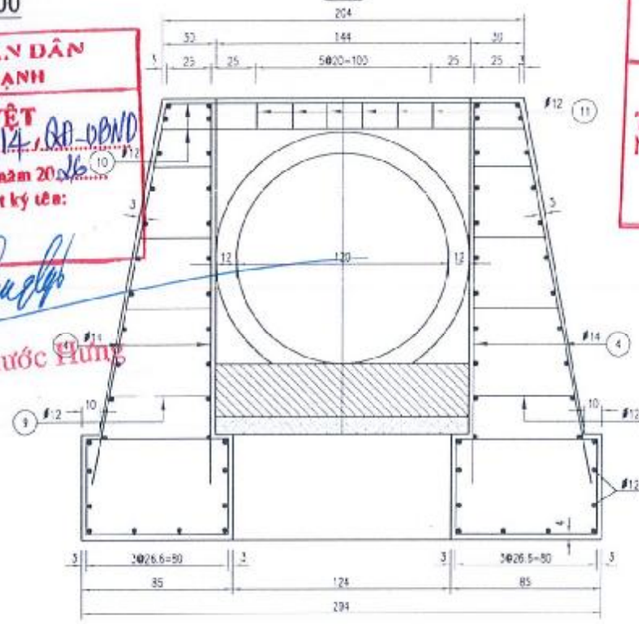

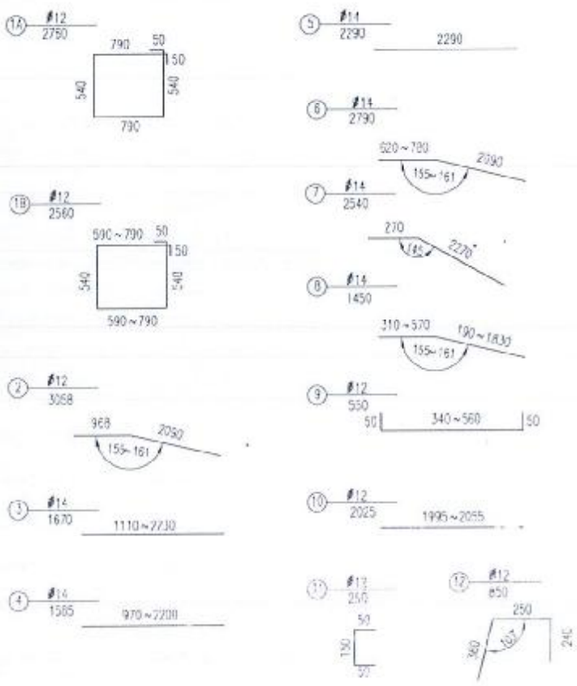

BẢNG KHỐI LƯỢNG

SỐ HIỆU	ĐƯỜNG KÍNH	CHIỀU DÀI	SỐ THANH	TỔNG CHIỀU DÀI	KL ĐƠN VỊ	TỔNG KL
	MM	MM		M	KG/M	KG
1A	12	2750	10	27.60	0.888	24.51
1B	12	2560	20	51.20	0.888	45.47
2	12	3058	20	61.16	0.888	54.31
3	14	1670	12	20.04	1.208	24.21
4	14	1585	40	63.40	1.208	76.59
5	14	2290	8	18.32	1.208	22.13
6	14	2790	16	44.64	1.208	53.93
7	14	2540	4	10.16	1.208	12.27
8	14	1450	24	34.80	1.208	42.04
9	12	550	72	39.60	0.888	35.16
10	12	2025	4	8.10	0.888	7.19
11	12	250	12	3.00	0.888	2.66
12	12	850	18	15.30	0.888	13.59

CỐT THÉP	414.06	KG	
Ø12	182.89	KG	
Ø14	231.17	KG	
BÊ TÔNG ĐÁ 1x2 C16	10.39	M3	
BỆ	2.94	M3	
TƯỜNG CÁNH	4.21	M3	
TƯỜNG ĐẦU	1.06	M3	
SÂN CỐNG	2.18	M3	
VÁN KHUÔN	25.49	M2	
BỆ	7.88	M2	
TƯỜNG CÁNH	7.27	M2	
TƯỜNG ĐẦU	4.76	M2	
SÂN CỐNG	6.58	M2	

BÊ TÔNG ĐÁ 1x2 C12	0.98	M3
CÁT PHỦ ĐẦU CỐ	1.84	M3
CỪ TRÀM	460	CÂY
ĐÁ HỘC XẾP KHAN	2.57	M3
ĐÁ DĂM ĐỆM	0.85	M3

ỦY BAN NHÂN DÂN
XÃ VĨNH THẠNH
PHÊ DUYỆT
Theo Quyết định số: 2914/QĐ-UBND
Ngày 14 tháng 10 năm 2026
Người phê duyệt ký tên:
Lê Phước Hưng

PHÒNG KINH TẾ
XÃ VĨNH THẠNH
THẨM ĐỊNH
Theo Văn bản số: 36/TĐ-PKT
Ngày 13 tháng 10 năm 2026
Người thẩm định ký tên
Đỗ Chế Tâm

CÔNG TY CỔ PHẦN TƯ VẤN XÂY DỰNG QUỐC HỮU
THẨM TRA
Theo Văn bản số: 16/TT-BCT
Ngày 25 tháng 9 năm 2026
Chủ trì bộ môn ký tên
Nguyễn Văn Xuyên

ĐƠN VỊ TƯ VẤN
CÔNG TY TNHH TƯ VẤN XÂY DỰNG
NAM CHÍ
Construction Consulting Co., Ltd
ĐỊA CHỈ: 79/5 A12 XÔ VIẾT NGHỆ TĨNH, PHƯỜNG BÌNH THẠNH, THÀNH PHỐ HỒ CHÍ MINH
ĐIỆN THOẠI: (08) 54451873; FAX: (84) (08) 54451874
PHẠM SƠN

M.S.D.N: 0303585172 - C.T.T.N.H.H - GIÁM ĐỐC
CÔNG TY TRÁCH NHIỆM HỮU HẠN TƯ VẤN XÂY DỰNG NAM CHÍ
Q. BÌNH THẠNH - T.P HỒ CHÍ MINH

CHỨC DANH	HỌ TÊN	CHỮ KÝ
THỰC HIỆN	NGUYỄN VĂN HÙNG	
KIỂM TRA	NGUYỄN VĂN PHÁT	
CNDA	NGUYỄN BỬU KẾT	
CHỦ TRÌ TK	NGUYỄN VĂN KIỆN	

CÔNG TRÌNH: ĐƯỜNG VÀO TRUNG TÂM HÀNH CHÍNH THỊ TRẤN VĨNH THẠNH

ĐỊA ĐIỂM: XÃ VĨNH THẠNH, THÀNH PHỐ CẦN THƠ

THIẾT KẾ BẢN VẼ THI CÔNG

TÊN BẢN VẼ: CHI TIẾT CỬA XẢ D1200

TỶ LỆ:

BẢN VẼ SỐ:

NGÀY HOÀN THÀNH: / /2026

KÍ HIỆU HỒ SƠ: /DK1/BVTC/

V. PHẦN CẦU KÊNH THỦY LỢI

TRẮC DỌC THIẾT KẾ CẦU KÊNH THỦY LỢI

TL: 1/250

PHẠM VI XÂY DỰNG CẦU VÀ ĐƯỜNG VÀO CẦU KÊNH THỦY LỢI (ĐOẠN TỪ KM0+483.35 ĐẾN KM0+566.67)

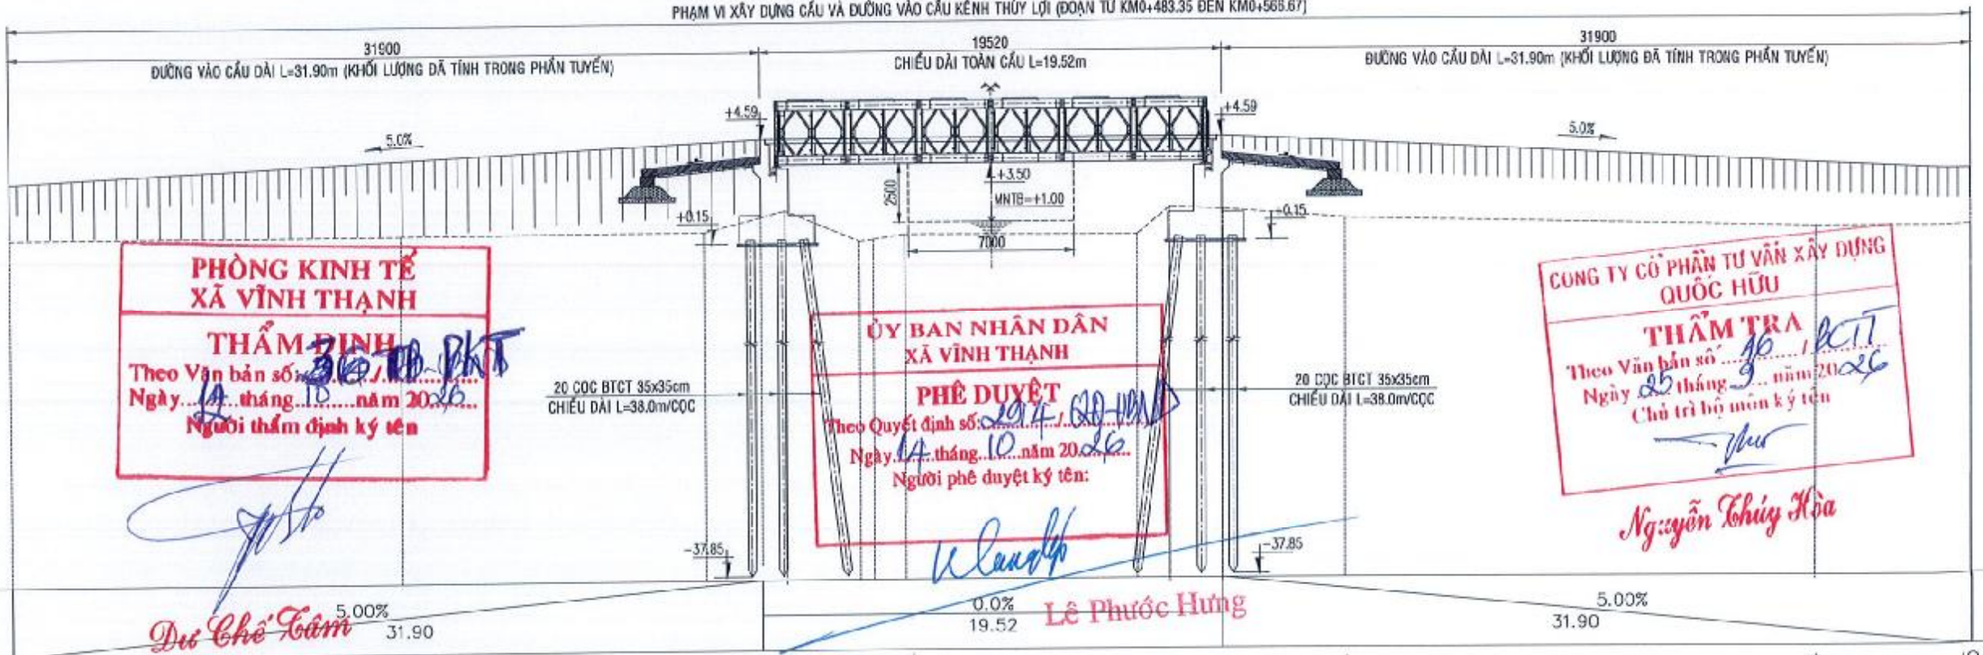

PHÒNG KINH TẾ
XÃ VĨNH THẠNH
THẨM ĐỊNH
Theo Văn bản số 3670/PKT
Ngày 14 tháng 10 năm 2026
Người thẩm định ký tên
Đỗ Chế Tâm

ỦY BAN NHÂN DÂN
XÃ VĨNH THẠNH
PHÊ DUYỆT
Theo Quyết định số: 2974/QĐ-UBND
Ngày 14 tháng 10 năm 2026
Người phê duyệt ký tên:
Lê Phước Hưng

CÔNG TY CỔ PHẦN TƯ VẤN XÂY DỰNG QUỐC HỮU
THẨM TRA
Theo Văn bản số 16/BCTT
Ngày 25 tháng 9 năm 2026
Chủ trì bộ môn ký tên
Nguyễn Thúy Hòa

| | | |

PHÒNG KINH TẾ
XÃ VĨNH THẠNH
THẨM ĐỊNH
Theo Văn bản số: 36 /TĐ-PKT
Ngày 12 tháng 10 năm 2026
Người thẩm định ký tên
Dư Chế Tâm

BẢNG THỐNG KÊ KHỐI LƯỢNG CẤU KIỆN CHÍNH

STT	TÊN CẤU KIỆN	LOẠI THÉP HÌNH	CHIỀU DÀI 1 CẤU KIỆN	SỐ LƯỢNG	ĐƠN VỊ
1	Trụ cầu đầu dương	U-150x75x6.5	U-150x75x6.5	4	trụ
2	Khung pa nô HB	U-400x100x10.5 U-100x46x4.5	U-400x100x10.5 U-100x46x4.5	24	khung
3	Trụ cầu đầu âm	U-150x75x6.5	U-150x75x6.5	4	trụ
4	Khung giằng đứng	L-80x50x6 L-60x50x6	L-80x50x6 L-60x50x6	26	khung
5	Khung giằng ngang	L-80x50x6 L-60x50x6	L-80x50x6 L-60x50x6	12	khung
6	Sàn dọc	Hộp - 175x175x8	6000	18	sàn
7	Đà ngang	I-500x200x10	8680	13	hộp
8	Gờ chắn bánh	Thép tấm dày 10mm	6000 - 6700	6	bộ
9	Gối đỡ	Theo bản vẽ chi tiết		8	bộ
10	Chốt pa nô Chốt khung giằng đứng Chốt khung giằng ngang	Ø62 (cho lỗ chốt Ø63) Ø27 (cho lỗ chốt Ø28) Ø27 (cho lỗ chốt Ø28)	235 100 80	56 104 48	bộ bộ bộ

ỦY BAN NHÂN DÂN
XÃ VĨNH THẠNH
PHÊ DUYỆT
Theo Quyết định số: 2914 /QĐ-UBND
Ngày 14 tháng 10 năm 2026
Người phê duyệt ký tên:
Lê Phước Hưng

CÔNG TY CỔ PHẦN TƯ VẤN XÂY DỰNG QUỐC HỮU
THẨM TRA
Theo Văn bản số: 15 /BCTT
Ngày 25 tháng 9 năm 2026
Chủ trì bộ môn ký tên
Nguyễn Thúy Hòa

ĐƠN VỊ TƯ VẤN	GIÁM ĐỐC	CHỨC DANH	HỌ TÊN	CHỮ KÝ	CÔNG TRÌNH:	TÊN BẢN VẼ	TỶ LỆ	BẢN VẼ SỐ
CÔNG TY TNHH TƯ VẤN XÂY DỰNG NAM CHÍ NAMCHI Co., Ltd Construction Consulting Co., Ltd Đ/C: 79/5 A12 XÔ VIẾT NGHỆ TĨNH, PHƯỜNG BÌNH THẠNH, THÀNH PHỐ HỒ CHÍ MINH ĐIỆN THOẠI: (08) 54451873; FAX: (54) (08) 54451874	PHẠM SƠN	THỰC HIỆN	TRẦN VIỆT CHIẾN		ĐƯỜNG VÀO TRUNG TÂM HÀNH CHÍNH THỊ TRẤN VĨNH THẠNH	BỐ TRÍ CHUNG CẦU KÊNH THỦY LỢI	XEM BV	PCK-010
		KIỂM TRA	NGUYỄN VĂN HÙNG				NGÀY HOÀN THÀNH:	/ /2025
		CNĐA	NGUYỄN BỬU KIỆT		ĐỊA ĐIỂM: XÃ VĨNH THẠNH, THÀNH PHỐ CẦN THƠ			
		CHỦ TRÌ TK	NGUYỄN VĂN PHÁT		THIẾT KẾ BẢN VẼ THI CÔNG	(TỜ SỐ: 2/2)	KÍ HIỆU HỒ SƠ: .../CKT/BVTC/	

MẶT BẰNG ĐỊNH VỊ CẦU KÊNH THỦY LỢI

TL: 1/0.25

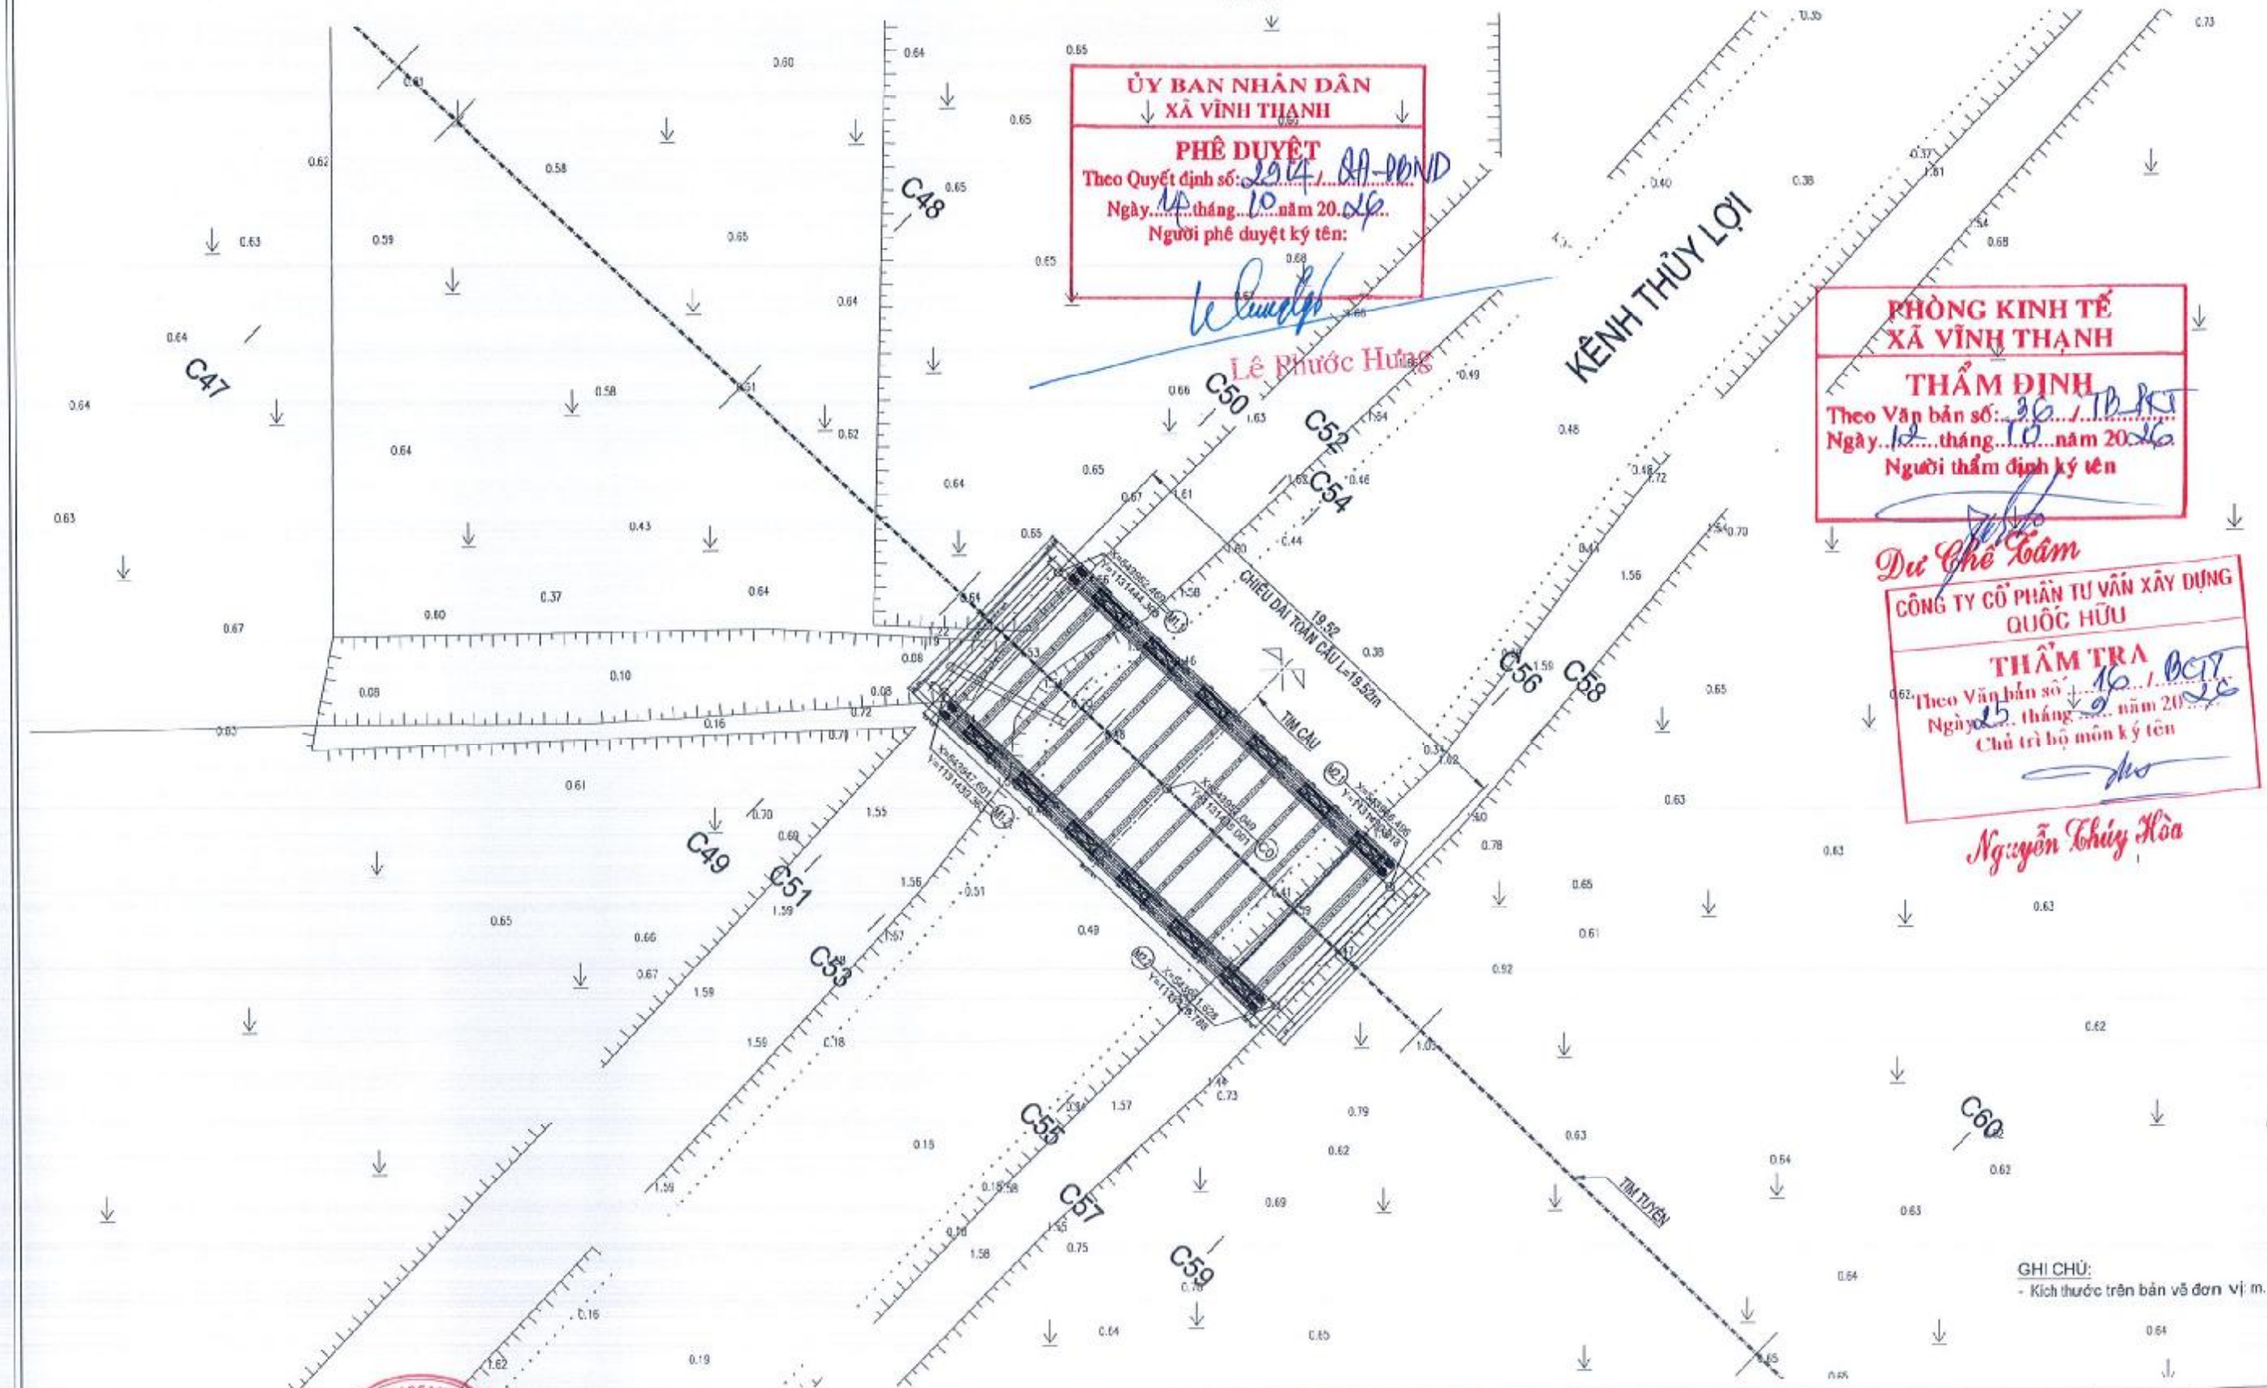

ỦY BAN NHÂN DÂN
XÃ VĨNH THẠNH
PHÊ DUYỆT
Theo Quyết định số: 2914/QĐ-UBND
Ngày 14 tháng 10 năm 2026
Người phê duyệt ký tên:

Lê Phước Hưng

PHÒNG KINH TẾ
XÃ VĨNH THẠNH
THẨM ĐỊNH
Theo Văn bản số: 36/TĐ-KT
Ngày 12 tháng 10 năm 2026
Người thẩm định ký tên

Dư Chế Tâm

CÔNG TY CỔ PHẦN TƯ VẤN XÂY DỰNG QUỐC HỮU
THẨM TRA
Theo Văn bản số 16/BCTT
Ngày 15 tháng 10 năm 2026
Chủ trì bộ môn ký tên

Nguyễn Thúy Hòa

GHI CHÚ:
- Kích thước trên bản vẽ đơn vị: m.

ĐƠN VỊ TƯ VẤN	GIÁM ĐỐC	CHỨC DANH	HỌ TÊN	CHỮ KÝ	CÔNG TRÌNH:	TÊN BẢN VẼ	TỶ LỆ	BẢN VẼ SỐ
CÔNG TY TNHH TƯ VẤN XÂY DỰNG NAM CHÍ Construction Consulting Co., Ltd. NAMCHI Co., Ltd Đ/C: 79/5 A12 XÔ VIẾT NGHỆ TĨNH, PHƯỜNG BÌNH THẠNH THÀNH PHỐ HỒ CHÍ MINH ĐIỆN THOẠI: (08) 54451873; FAX: (84) (08) 54451874	PHẠM SƠN	THỰC HIỆN	TRẦN VIỆT CHIẾN		ĐƯỜNG VÀO TRUNG TÂM HÀNH CHÍNH THỊ TRẤN VĨNH THẠNH ĐỊA ĐIỂM: XÃ VĨNH THẠNH, THÀNH PHỐ CẦN THƠ THIẾT KẾ BẢN VẼ THI CÔNG	MẶT BẰNG ĐỊNH VỊ CẦU (TỜ SỐ: 1/1)	XEM BV	PCK-020
		KIỂM TRA	NGUYỄN VĂN HÙNG				NGÀY HOÀN THÀNH:	/ /2026
		CNĐA	NGUYỄN BỬU KIỆT				KÍ HIỆU HỒ SƠ: .../CKT/BVTC/	
		CHỦ TRÌ TK	NGUYỄN VĂN PHÁT					

TỌA ĐỘ TIM MỐ, CỌC 35X35CM

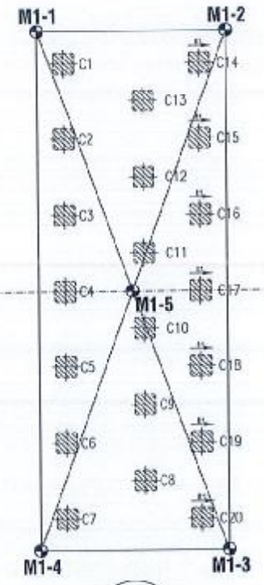

M1

ỦY BAN NHÂN DÂN
XÃ VĨNH THẠNH
PHÊ DUYỆT
Theo Quyết định số: 2014 QĐ-UBND
Ngày 14 tháng 10 năm 2026
Người phê duyệt ký tên:

Lê Phước Hưng

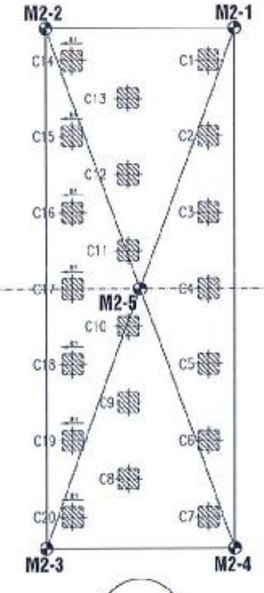

M2

PHÒNG KINH TẾ
XÃ VĨNH THẠNH
THẨM ĐỊNH
Theo Văn bản số: 36 /TB-PKT
Ngày 12 tháng 10 năm 2026
Người thẩm định ký tên

Dư Chế Tâm

CÔNG TY CỔ PHẦN TƯ VẤN XÂY DỰNG
QUỐC HỮU
THẨM TRA
Theo Văn bản số 16 /BCTT
Ngày 15 tháng 9 năm 2026
Chủ trì bộ môn ký tên

Nguyễn Thúy Hòa

BẢNG TỌA ĐỘ BỆ, CỌC MỐ M1

STT	TÊN ĐIỂM	TỌA ĐỘ - X (m)	TỌA ĐỘ - Y (m)
1	M1-1	543952.483	1131445.702
2	M1-2	543954.783	1131443.476
3	M1-3	543948.593	1131437.081
4	M1-4	543946.294	1131439.307
5	M1-5	543950.538	1131441.391
6	C1	543952.424	1131444.994
7	C2	543951.520	1131444.060
8	C3	543950.616	1131443.125
9	C4	543949.712	1131442.191
10	C5	543948.808	1131441.257
11	C6	543947.904	1131440.323
12	C7	543947.000	1131439.389
13	C8	543948.422	1131438.917
14	C9	543949.326	1131439.851
15	C10	543950.230	1131440.785
16	C11	543951.134	1131441.719
17	C12	543952.038	1131442.654
18	C13	543952.942	1131443.588
19	C14	543954.077	1131443.394
20	C15	543953.173	1131442.460
21	C16	543952.269	1131441.526
22	C17	543951.365	1131440.592
23	C18	543950.460	1131439.658
24	C19	543949.556	1131438.723
25	C20	543948.652	1131437.789

BẢNG TỌA ĐỘ BỆ, CỌC MỐ M2

STT	TÊN ĐIỂM	TỌA ĐỘ - X (m)	TỌA ĐỘ - Y (m)
1	M2-1	543967.803	1131430.875
2	M2-2	543965.504	1131433.100
3	M2-3	543959.314	1131426.705
4	M2-4	543961.614	1131424.479
5	M2-5	543963.559	1131428.790
6	C1	543967.097	1131430.792
7	C2	543966.193	1131429.858
8	C3	543965.289	1131428.924
9	C4	543964.385	1131427.990
10	C5	543963.481	1131427.056
11	C6	543962.577	1131426.122
12	C7	543961.673	1131425.188
13	C8	543961.155	1131426.594
14	C9	543962.059	1131427.528
15	C10	543962.963	1131428.462
16	C11	543963.867	1131429.396
17	C12	543964.771	1131430.330
18	C13	543965.675	1131431.264
19	C14	543965.445	1131432.392
20	C15	543964.541	1131431.458
21	C16	543963.637	1131430.524
22	C17	543962.732	1131429.590
23	C18	543961.828	1131428.655
24	C19	543960.924	1131427.721
25	C20	543960.020	1131426.787

ĐƠN VỊ TƯ VẤN
CÔNG TY TNHH TƯ VẤN XÂY DỰNG
NAM CHÍ
Construction Consulting Co., Ltd
Đ/C : 79/5 A12 XÔ VIẾT NGHỆ TĨNH, PHƯỜNG BÌNH THẠNH1,
THÀNH PHỐ HỒ CHÍ MINH
ĐIỆN THOẠI : (08) 54451873; FAX : (84) (08) 54451874
GIÁM ĐỐC
PHẠM SƠN

CHỨC DANH	HỌ TÊN	CHỮ KÝ
THỰC HIỆN	TRẦN VIỆT CHIẾN	
KIỂM TRA	NGUYỄN VĂN HÙNG	
CNĐA	NGUYỄN BỬU KIỆT	
CHỦ TRÌ TK	NGUYỄN VĂN PHÁT	

CÔNG TRÌNH: ĐƯỜNG VÀO TRUNG TÂM HÀNH CHÍNH THỊ TRẤN VĨNH THẠNH

ĐỊA ĐIỂM: XÃ VĨNH THẠNH, THÀNH PHỐ CẦN THƠ

THIẾT KẾ BẢN VẼ THI CÔNG

TÊN BẢN VẼ: TỌA ĐỘ TIM MỐ, CỌC 35X35CM

(TỜ SỐ: 1/1)

TỶ LỆ	BẢN VẼ SỐ
KEM BV	PCK - D30
NGÀY HOÀN THÀNH :	/ /2026
KÍ HIỆU HỒ SƠ: .../CKT/BVTC/	

PHÒNG KINH TẾ
XÃ VĨNH THẠNH
THẨM ĐỊNH
Theo Văn bản số: 38 /TĐ-PKT
Ngày 12 tháng 10 năm 2026
Người thẩm định ký tên

ỦY BAN NHÂN DÂN
XÃ VĨNH THẠNH
PHÊ DUYỆT
Theo Quyết định số: 2274/QĐ-UBND
Ngày 14 tháng 10 năm 2026
Người phê duyệt ký tên:
Lê Phước Hưng

CÔNG TY CỔ PHẦN TƯ VẤN XÂY DỰNG QUỐC HỮU
THẨM TRA
Theo Văn bản số 40 /BCTT
Ngày 25 tháng 9 năm 2026
Chủ trì bộ môn ký tên
Nguyễn Thúy Hòa

CẤU TẠO CỌC BÊ TÔNG CỐT THÉP 35x35CM, L = 38M

TỔ HỢP CỌC ĐẠI TRÀ (TỔ HỢP 1): 11.3M + 11.8M + 11.8M + 4.1M

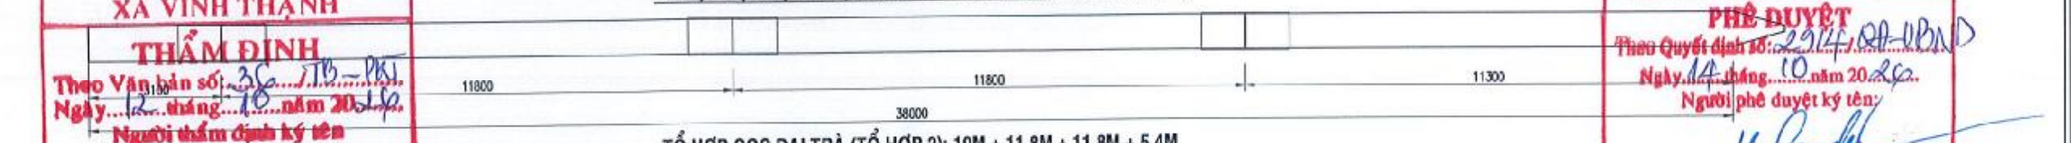

TỔ HỢP CỌC ĐẠI TRÀ (TỔ HỢP 2): 10M + 11.8M + 11.8M + 5.4M

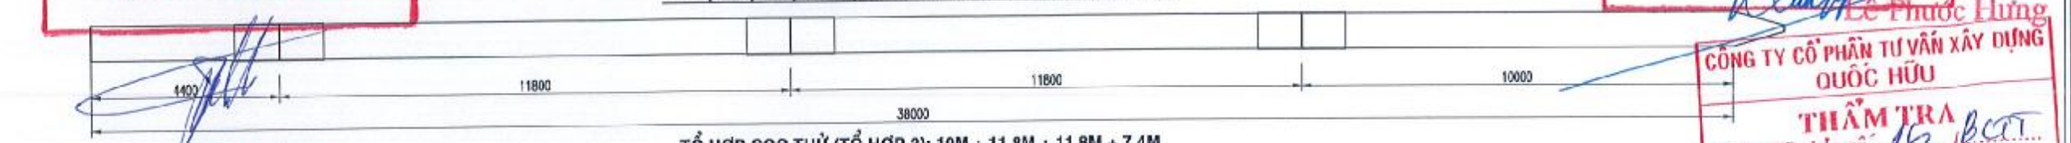

Đỗ Chế Tâm

TỔ HỢP CỌC THỬ (TỔ HỢP 3): 10M + 11.8M + 11.8M + 7.4M

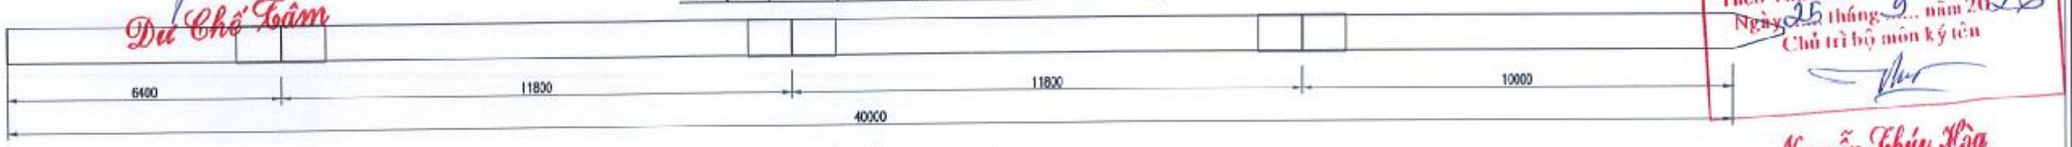

ĐỐT ĐẦU CỌC ĐẠI TRÀ

TỶ LỆ 1:20

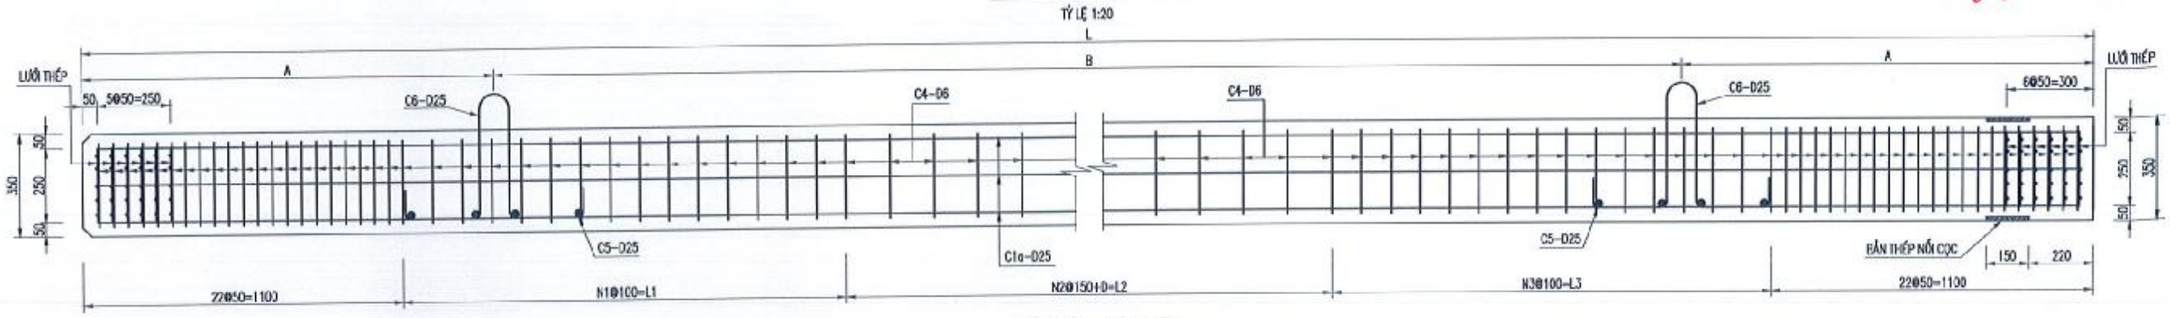

ĐỐT ĐẦU CỌC THỬ

TỶ LỆ 1:20

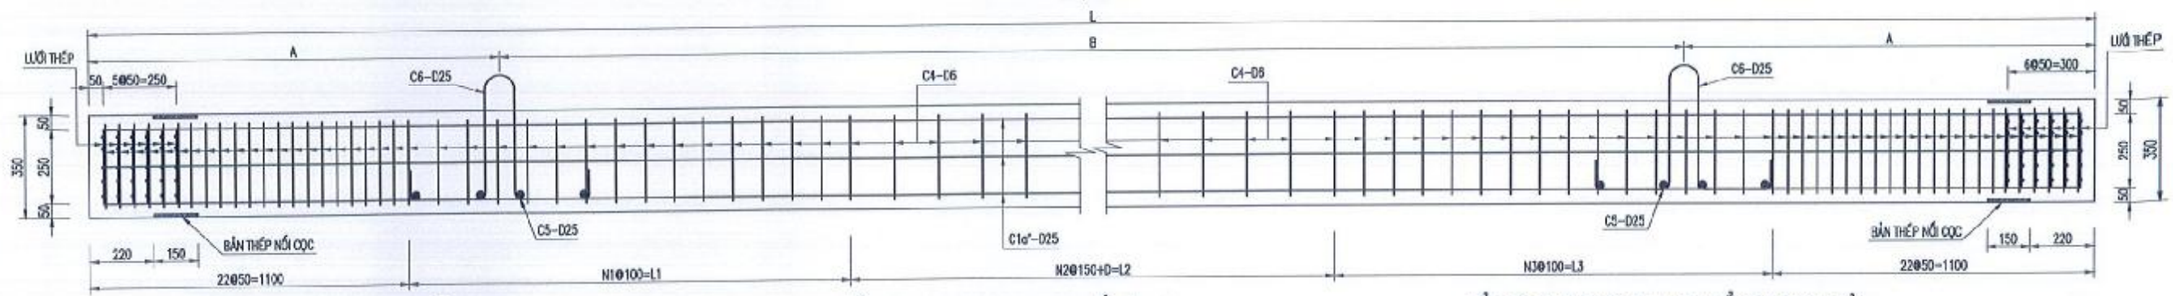

TỔ HỢP CỌC BTCT 35x35CM (TỔ HỢP 1)

BẢNG GIÁ TRỊ CÁC KÍCH THƯỚC TRONG BẢN VẼ										
CHIỀU DÀI ĐỐT CỌC	A	B	N1	L1	N2	D	L2	N3	L3	L
	MM	MM		MM		MM	MM		MM	MM
ĐỐT MŨI 11.3 M	2339	6622	15	1500	40	100	6100	15	1500	11300
ĐỐT GIỮA 11.8 M	2443	6915	15	1500	44	0	6600	15	1500	11800
ĐỐT GIỮA 11.8 M	2443	6915	15	1500	44	0	6600	15	1500	11800
ĐỐT ĐẦU 3.1 M	849	2403	19	1500	0	0	0	0	0	3100

TỔ HỢP CỌC BTCT 35x35CM (TỔ HỢP 2)

BẢNG GIÁ TRỊ CÁC KÍCH THƯỚC TRONG BẢN VẼ										
CHIỀU DÀI ĐỐT CỌC	A	B	N1	L1	N2	D	L2	N3	L3	L
	MM	MM		MM		MM	MM		MM	MM
ĐỐT MŨI 10 M	2070	5860	15	1500	32	0	4800	15	1500	10000
ĐỐT GIỮA 11.8 M	2443	6915	15	1500	44	0	6600	15	1500	11800
ĐỐT GIỮA 11.8 M	2443	6915	15	1500	44	0	6600	15	1500	11800
ĐỐT ĐẦU 4.4M	1118	3164	32	3200	0	0	0	0	0	4400

TỔ HỢP CỌC BTCT 35x35CM (TỔ HỢP CỌC THỬ)

BẢNG GIÁ TRỊ CÁC KÍCH THƯỚC TRONG BẢN VẼ										
CHIỀU DÀI ĐỐT CỌC	A	B	N1	L1	N2	D	L2	N3	L3	L
	MM	MM		MM		MM	MM		MM	MM
ĐỐT MŨI 10 M	2070	5860	15	1500	32	0	4800	15	1500	10000
ĐỐT GIỮA 11.8 M	2443	6915	15	1500	44	0	6600	15	1500	11800
ĐỐT GIỮA 11.8 M	2443	6915	15	1500	44	0	6600	15	1500	11800
ĐỐT ĐẦU 5.4 M	1532	4336	15	1500	14	100	2200	15	1500	6400

GHI CHÚ:

- KÍCH THƯỚC BẢN VẼ CÙNG ĐƠN VỊ MILIMÉT.

ĐƠN VỊ TƯ VẤN
CÔNG TY TNHH TƯ VẤN XÂY DỰNG
NAM CHÍ
Construction Consulting Co., Ltd
NAMCHI Co., Ltd
Đ/C : 79/5 A12 XÔ VIẾT NGHỆ TĨNH, PHƯỜNG BÌNH THẠNH
THÀNH PHỐ HỒ CHÍ MINH
ĐIỆN THOẠI : (08) 54451873; FAX : (84) (08) 54451874
GIÁM ĐỐC
PHẠM SƠN

CHỨC DANH	HỌ TÊN	CHỮ KÝ
THỰC HIỆN	TRẦN VIỆT CHIẾN	
KIỂM TRA	NGUYỄN VĂN HÙNG	
CNĐA	NGUYỄN BỬU KIỆT	
CHỦ TRÌ TK	NGUYỄN VĂN PHÁT	

CÔNG TRÌNH: ĐƯỜNG VÀO TRUNG TÂM HÀNH CHÍNH THỊ TRẤN VĨNH THẠNH

ĐỊA ĐIỂM: XÃ VĨNH THẠNH, THÀNH PHỐ CẦN THƠ

THIẾT KẾ BẢN VẼ THI CÔNG

TÊN BẢN VẼ: CHI TIẾT CỌC 35x35CM

(TỜ SỐ: 1/3)

TỶ LỆ	BẢN VẼ SỐ
XEM BV	PCK-040
NGÀY HOÀN THÀNH:	/ /2025
KÍ HIỆU HỒ SƠ:.../CKT/BVTC/	

CHI TIẾT ĐẦU CỌC
TỶ LỆ 1:10

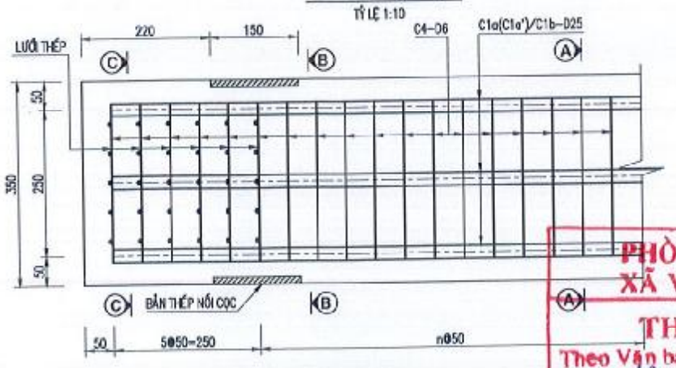

CHI TIẾT MŨI CỌC
TỶ LỆ 1:10

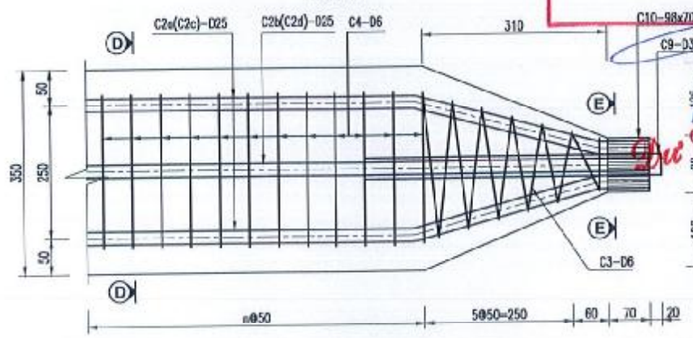

A - A
TỶ LỆ 1:10

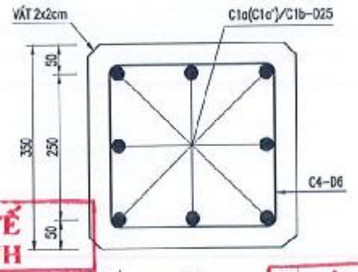

D - D
TỶ LỆ 1:10

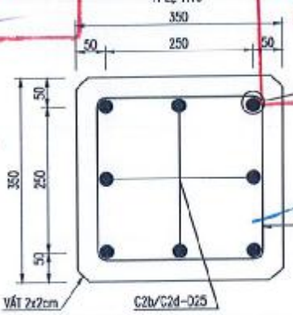

B - B
TỶ LỆ 1:10

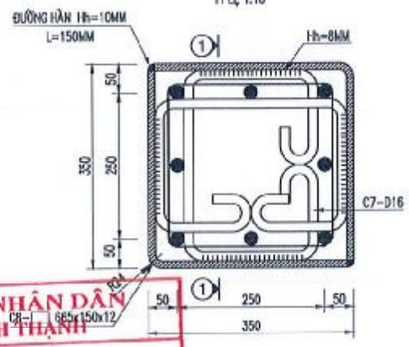

1 - 1
TL 1:10

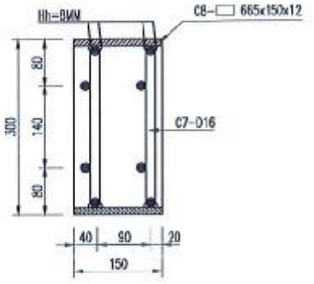

CHI TIẾT LƯỚI THÉP
TỶ LỆ 1:10



PHÒNG KINH TẾ
XÃ VĨNH THẠNH
THẨM ĐỊNH
Theo Văn bản số: 36 /TĐ-PKT
Ngày 12 tháng 10 năm 2026.
Người thẩm định ký tên

Bùi Chế Tâm

ỦY BAN NHÂN DÂN
XÃ VĨNH THẠNH
PHÊ DUYỆT
Theo Quyết định số: 2974/QĐ-UBND
Ngày 14 tháng 10 năm 2026.
Người phê duyệt ký tên:

Lê Phước Hưng

CÔNG TY CỔ PHẦN TƯ VẤN XÂY DỰNG QUỐC HỮU
THẨM TRA
Theo Văn bản số: 16/BCTT
Ngày 25 tháng 2 năm 2026
Chủ trì bộ môn ký tên

Nguyễn Thúy Hòa

CHI TIẾT ĐẦU CỌC
TỶ LỆ 1:40

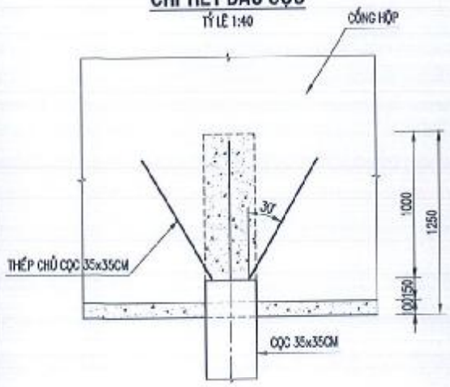

E - E
TỶ LỆ: 1/5

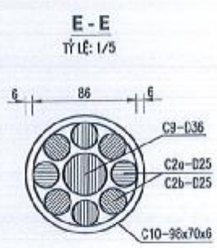

CHI TIẾT "C10"
TỶ LỆ: 1/5

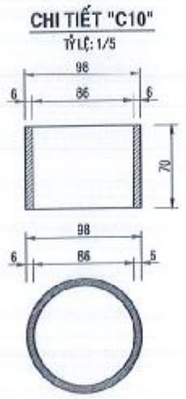

CHI TIẾT HỘP NỐI CỌC
TL 1:10

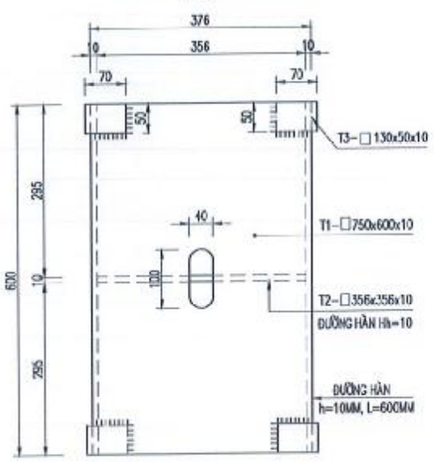

CHI TIẾT NỐI CỌC
TL 1:10

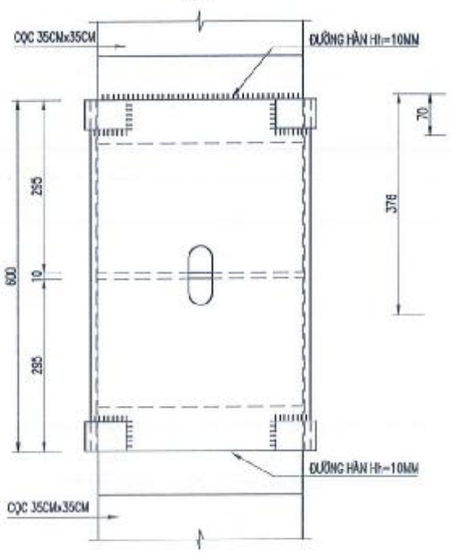

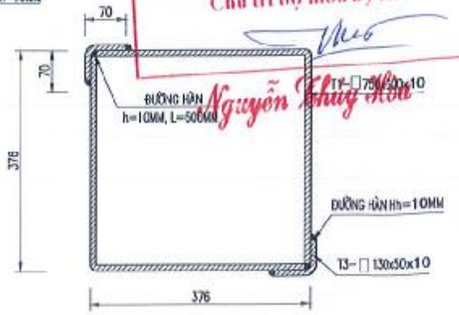

GHI CHÚ:
- KÍCH THƯỚC BẢN VẼ DÙNG ĐƠN VỊ MILIMÉT.

ĐƠN VỊ TƯ VẤN			CÔNG TRÌNH:	TÊN BẢN VẼ	TỶ LỆ	BẢN VẼ SỐ
CÔNG TY TNHH TƯ VẤN XÂY DỰNG NAM CHÍ Construction Consulting Co., Ltd Đ/C: 79/5 A12 XÔ VIẾT NGHỆ TĨNH, PHƯỜNG BÌNH THẠNH THÀNH PHỐ HỒ CHÍ MINH ĐIỆN THOẠI: (08) 54451873; FAX: (84) (08) 54451874	CHỨC DANH	HỌ TÊN	CHỮ KÝ	ĐƯỜNG VÀO TRUNG TÂM HÀNH CHÍNH THỊ TRẤN VĨNH THẠNH	XEM BV	PCK-040
GIÁM ĐỐC PHẠM SƠN	THỰC HIỆN	TRẦN VIỆT CHIẾN		ĐỊA ĐIỂM: XÃ VĨNH THẠNH, THÀNH PHỐ CẦN THƠ	CHI TIẾT CỌC 35x35CM	NGÀY HOÀN THÀNH: / /2026
	KIỂM TRA	NGUYỄN VĂN HÙNG		THIẾT KẾ BẢN VẼ THI CÔNG	(TỜ SỐ: 2/5)	KÍ HIỆU HỒ SƠ:.../CKT/BVTC/
	CNDA	NGUYỄN BỬU KIỆT				
	CHỦ TRÌ TK	NGUYỄN VĂN PHÁT				

ỦY BAN NHÂN DÂN
XÃ VĨNH THẠNH
PHÊ DUYỆT
Theo Quyết định số: 2912/QĐ-UBND
Ngày 14 tháng 10 năm 20 ĐỘT 2
Người phê duyệt ký tên:
Lê Phước Hưng

CHI TIẾT CỐT THÉP

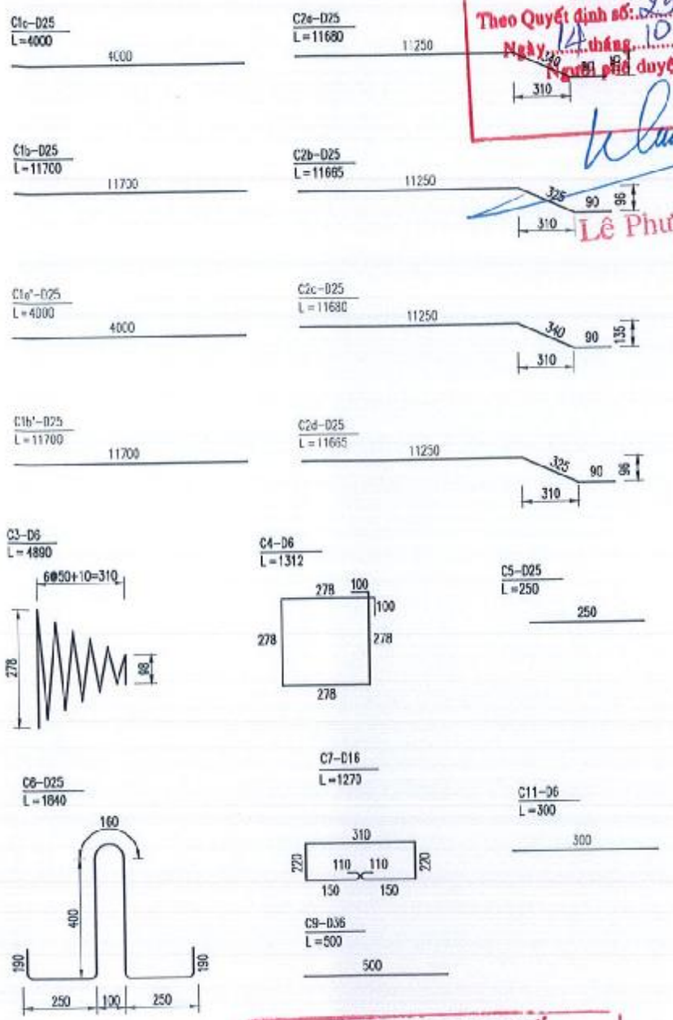

BẢNG THỐNG KÊ KHỐI LƯỢNG CỌC 35x35CM, L=38M

(TỔ HỢP CỌC ĐẠI TRÀ–TỔ HỢP 1)

ĐỐT	SỐ HIỆU	ĐƯỜNG KÍNH	CHIỀU DÀI	SỐ THANH	TỔNG CHIỀU DÀI	KL. ĐƠN VỊ	TỔNG KL.
	ĐƠN VỊ	MM	MM		M	KG/M	KG
ĐỐT MŨI 11.3 M	C2a	25	11680	4	46.72	3.850	179.87
	C2b	25	11665	4	46.66	3.850	179.64
	C3	6	4890	1	4.89	0.222	1.09
	C4	6	1312	113	148.26	0.222	32.91
	C5	25	250	8	2.00	3.850	7.70
	C6	25	1840	2	3.68	3.850	14.17
	C7	16	1270	2	2.54	1.580	4.01
	C8	665x150x12	–	2	–	9.396	18.79
	C9	32	500	1	0.50	6.31	3.16
	C10	98x70x6	–	1	–	0.323	0.32
	C11	6	300	60	18.00	0.222	4.00
						D≤ 10	38.00 KG
	Ø6	38.00				10 < D≤ 18	4.01 KG
	Ø16	4.01				D > 18	384.54 KG
	Ø22	0				THÉP ỐNG DÀY 6MM	0.32 KG
	Ø25	381.38				THÉP BẢN DÀY 12MM	18.79 KG
	Ø32	3.16				BÊ TÔNG	1.41 M3
	TỔNG	426.55				VÁN KHUÔN	8.26 M2
ĐỐT GIỮA 11.8M	C1b	25	11700	8	93.60	3.850	360.36
	C4	6	1312	117	153.50	0.222	34.08
	C5	25	250	8	2.00	3.850	7.70
	C6	25	1840	2	3.68	3.850	14.17
	C7	16	1270	4	5.08	1.580	8.03
	C8	665x150x12	–	4	–	9.396	37.58
	C11	6	300	120	36.00	0.222	7.99
						D≤ 10	42.07 KG
	Ø6	42.07				10 < D≤ 18	8.03 KG
	Ø16	8.03				D > 18	382.23 KG
	Ø22	0				THÉP BẢN DÀY 12MM	37.58 KG
	Ø25	382.23				BÊ TÔNG	1.45 M3
	TỔNG	432.33				VÁN KHUÔN	8.51 M2
ĐỐT CỨA 11.8M	C1b	25	11700	8	93.60	3.850	360.36
	C4	6	1312	117	153.50	0.222	34.08
	C5	25	250	8	2.00	3.850	7.70
	C6	25	1840	2	3.68	3.850	14.17
	C7	16	1270	4	5.08	1.580	8.03
	C8	665x150x12	–	4	–	9.396	37.58
	C11	6	300	120	36.00	0.222	7.99
						D≤ 10	42.07 KG
	Ø6	42.07				10 < D≤ 18	8.03 KG
	Ø16	8.03				D > 18	382.23 KG
	Ø22	0				THÉP BẢN DÀY 12MM	37.58 KG
	Ø25	382.23				BÊ TÔNG	1.45 M3
	TỔNG	432.33				VÁN KHUÔN	8.51 M2

ĐỐT	SỐ HIỆU	ĐƯỜNG KÍNH	CHIỀU DÀI	SỐ THANH	TỔNG CHIỀU DÀI	KL. ĐƠN VỊ	TỔNG KL.
	ĐƠN VỊ	MM	MM		M	KG/M	KG
ĐỐT ĐẦU 3.1M	C1a	25	3000	8	24.00	3.85	92.40
	C4	6	1312	52	68.22	0.222	15.14
	C5	25	250	8	2.00	3.85	7.70
	C6	25	1840	2	3.68	3.85	14.17
	C7	16	1270	2	2.54	1.58	4.01
	C8	665x150x12	–	2	–	9.396	18.79
	C11	6	300	120	36.00	0.222	7.99
						D≤ 10	23.13 KG
	Ø6	23.13				10 < D≤ 18	4.01 KG
	Ø16	4.01				D > 18	114.27 KG
	Ø22	0				THÉP BẢN DÀY 12MM	18.79 KG
	Ø25	114.27				BÊ TÔNG	0.36 M3
	TỔNG	141.41				VÁN KHUÔN	2.42 M2
HỘP NỐI	T1	750x500x10	–	2	–	35.325	70.65
TÍNH CHO 1 HỘP NỐI	T2	356x356x10	–	1	–	9.949	9.95
	T3	130x50x10	–	4	–	0.51	2.04

BẢNG TỔNG HỢP KHỐI LƯỢNG CỌC 35x35CM (TỔ HỢP 1)

VẬT LIỆU	ĐƠN VỊ	CỌC ĐẠI TRÀ	CỌC THỬ
Ø<=10	KG	145.27	151.39
10<Ø<=18	KG	24.08	26.10
Ø>18	KG	1263.37	1324.87
TỔNG	KG	1432.62	1504.35
THÉP BẢN DÀY 6MM	KG	0.32	0.32
THÉP BẢN DÀY 12MM	KG	112.74	131.53
BÊ TÔNG ĐÁ 1x2	M3	4.69	4.93
VÁN KHUÔN	M2	27.70	29.10
HỘP NỐI CỌC (TÍNH 1 HỘP)	KG	82.64	

CÔNG TY CỔ PHẦN TƯ VẤN XÂY DỰNG QUỐC HỮU
THẨM TRA
Theo Văn bản số: 16/BCT
Ngày 25 tháng 2 năm 2026
Chủ trì bộ môn ký tên
Nguyễn Thúy Hòa

PHÒNG KINH TẾ
XÃ VĨNH THẠNH
THẨM ĐỊNH
Theo Văn bản số: 36/TB-PKT
Ngày 12 tháng 10 năm 2026
Người thẩm định ký tên
Phạm Chế Tâm

ĐƠN VỊ TƯ VẤN	CHỨC DANH	HỌ TÊN	CHỮ KÝ
CÔNG TY TNHH TƯ VẤN XÂY DỰNG NAM CHÍ NAMCHI Co., Ltd Construction Consulting Co., Ltd. Đ/C: 79/5 A12 XÔ VIẾT NGHỆ TĨNH, PHƯỜNG BÌNH THẠNH THÀNH PHỐ HỒ CHÍ MINH ĐIỆN THOẠI: (08) 54451873; FAX: (84) (08) 54451874 GIÁM ĐỐC PHẠM SƠN	THỰC HIỆN	TRẦN VIỆT CHIẾN	
	KIỂM TRA	NGUYỄN VĂN HÙNG	
	CNDA	NGUYỄN BỬU KIỆT	
	CHỦ TRÌ TK	NGUYỄN VĂN PHÁT	

CÔNG TRÌNH:	TÊN BẢN VẼ	TỶ LỆ	BẢN VẼ SỐ
ĐƯỜNG VÀO TRUNG TÂM HÀNH CHÍNH THỊ TRẤN VĨNH THẠNH	CHI TIẾT CỌC 35x35CM	XEM BV	PCK–040
ĐỊA ĐIỂM: XÃ VĨNH THẠNH, THÀNH PHỐ CẦN THƠ		NGÀY HOÀN THÀNH: / /2026	
THIẾT KẾ BẢN VẼ THI CÔNG	(TỜ SỐ: 3/5)	KÍ HIỆU HỒ SƠ:.../CKT/BVTC/	

CHI TIẾT CỐT THÉP

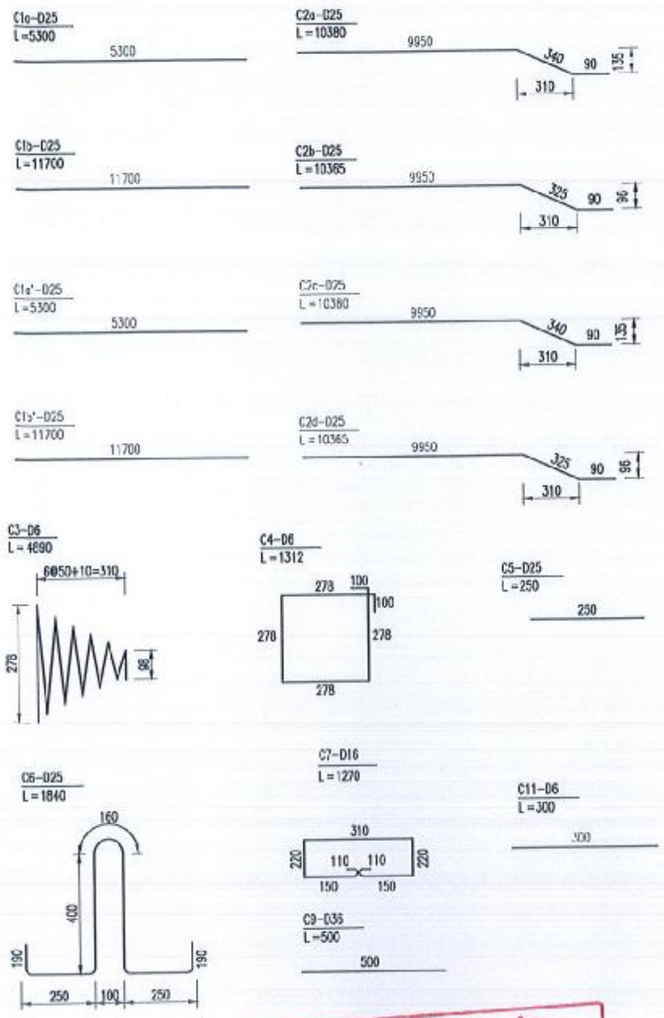

BẢNG THỐNG KÊ KHỐI LƯỢNG CỌC 35x35CM, L=38M

(TỔ HỢP CỌC ĐẠI TRÀ-TỔ HỢP 2)

ĐỐT	SỐ HIỆU	ĐƯỜNG KÍNH	CHIỀU DÀI	SỐ THANH	TỔNG CHIỀU DÀI	KL. ĐƠN VỊ	TỔNG KL.
	ĐƠN VỊ	MM	MM		M	KG/M	KG
ĐỐT MŨI 10 M	C2a	25	10380	4	41.52	3.850	159.85
	C2b	25	10365	4	41.46	3.850	159.62
	C3	6	4690	1	4.69	0.222	1.09
	C4	6	1312	105	137.76	0.222	30.58
	C5	25	250	8	2.00	3.850	7.70
	C6	25	1840	2	3.68	3.850	14.17
	C7	16	1270	2	2.54	1.580	4.01
	C8	665x150x12	–	2	–	9.396	18.79
	C9	32	500	1	0.50	6.31	3.16
	C10	98x70x5	–	1	–	0.323	0.32
	C11	6	300	60	18.00	0.222	4.00
					D≤ 10	35.67	KG
	Ø6	35.67			10 < D≤ 18	4.01	KG
	Ø16	4.01			D > 18	344.50	KG
	Ø22	0			THÉP ỐNG DÀY 6MM	0.32	KG
	Ø25	341.34			THÉP BẢN DÀY 12MM	18.79	KG
	Ø32	3.16			BÊ TÔNG	1.25	M3
	TỔNG	384.18			VÁN KHUÔN	7.35	M2
ĐỐT GIỮA 11.8M	C1b	25	11700	8	93.60	3.850	360.36
	C4	6	1312	117	153.50	0.222	34.08
	C5	25	250	8	2.00	3.850	7.70
	C6	25	1840	2	3.68	3.850	14.17
	C7	16	1270	4	5.08	1.580	8.03
	C8	665x150x12	–	4	–	9.396	37.58
	C11	6	300	120	36.00	0.222	7.99
					D≤ 10	42.07	KG
					10 < D≤ 18	8.03	KG
	Ø6	42.07			D > 18	382.23	KG
	Ø16	8.03			THÉP BẢN DÀY 12MM	37.58	KG
	Ø22	0			BÊ TÔNG	1.45	M3
	Ø25	382.23			VÁN KHUÔN	8.51	M2
	TỔNG	432.33					
ĐỐT GIỮA 11.8M	C1b	25	11700	8	93.60	3.850	360.36
	C4	6	1312	117	153.50	0.222	34.08
	C5	25	250	8	2.00	3.850	7.70
	C6	25	1840	2	3.68	3.850	14.17
	C7	16	1270	4	5.08	1.580	8.03
	C8	665x150x12	–	4	–	9.396	37.58
	C11	6	300	120	36.00	0.222	7.99
					D≤ 10	42.07	KG
					10 < D≤ 18	8.03	KG
	Ø6	42.07			D > 18	382.23	KG
	Ø16	8.03			THÉP BẢN DÀY 12MM	37.58	KG
	Ø22	0			BÊ TÔNG	1.45	M3
	Ø25	382.23			VÁN KHUÔN	8.51	M2
	TỔNG	432.33					

ĐỐT	SỐ HIỆU	ĐƯỜNG KÍNH	CHIỀU DÀI	SỐ THANH	TỔNG CHIỀU DÀI	KL. ĐƠN VỊ	TỔNG KL.
	ĐƠN VỊ	MM	MM		M	KG/M	KG
ĐỐT ĐẦU 4.4M	C1a	25	4300	8	34.40	3.85	132.44
	C4	6	1312	65	85.28	0.222	18.93
	C5	25	250	8	2.00	3.85	7.70
	C6	25	1840	2	3.68	3.85	14.17
	C7	16	1270	2	2.54	1.58	4.01
	C8	665x150x12	–	2	–	9.396	18.79
	C11	6	300	120	36.00	0.222	7.99
					D≤ 10	26.92	KG
	Ø6	26.92			10 < D≤ 18	4.01	KG
	Ø16	4.01			D > 18	154.31	KG
	Ø22	0			THÉP BẢN DÀY 12MM	18.79	KG
	Ø25	154.31			BÊ TÔNG	0.54	M3
	TỔNG	185.24			VÁN KHUÔN	3.33	M2
HỘP NỐI	T1	750x600x10	–	2	–	35.325	70.65
TÍNH CHO 1 HỘP NỐI	T2	356x356x10	–	1	–	9.949	9.95
	T3	130x50x10	–	4	–	0.51	2.04

BẢNG TỔNG HỢP KHỐI LƯỢNG CỌC 35x35CM (TỔ HỢP 2)

VẬT LIỆU	ĐƠN VỊ	CỌC ĐẠI TRÀ	CỌC THỬ
Ø<=10	KG	146.73	151.39
10<Ø<=18	KG	24.08	28.10
Ø>18	KG	1263.27	1324.87
TỔNG	KG	1434.08	1504.36
THÉP BẢN DÀY 6MM	KG	0.32	0.32
THÉP BẢN DÀY 12MM	KG	112.74	131.53
BÊ TÔNG ĐÁ 1x2	M3	4.69	4.93
VÁN KHUÔN	M2	27.70	29.10
HỘP NỐI CỌC (TÍNH 1 HỘP)	KG	82.64	

ỦY BAN NHÂN DÂN
XÃ VĨNH THẠNH
PHÊ DUYỆT
Theo Quyết định số: 2914/QĐ-UBND
Ngày 14 tháng 10 năm 2025
Người phê duyệt ký tên:
Lê Phước Hưng

PHÒNG KINH TẾ
XÃ VĨNH THẠNH
THẨM ĐỊNH
Theo Văn bản số: 36 /TĐ-PKT
Ngày 12 tháng 10 năm 2025
Người thẩm định ký tên
Dư Chế Tâm

CÔNG TY CỔ PHẦN TƯ VẤN XÂY DỰNG QUỐC HỮU
THẨM TRA
Theo Văn bản số 10 /BCTT
Ngày 25 tháng 9 năm 2026
Chủ trì bộ môn ký tên
Nguyễn Thúy Hòa

ĐƠN VỊ TƯ VẤN	GIÁM ĐỐC	CHỨC DANH	HỌ TÊN	CHỮ KÝ
CÔNG TY TNHH TƯ VẤN XÂY DỰNG NAM CHÍ Construction Consulting Co., Ltd. Đ/C: 79/5 A12 XÔ VIẾT NGHỆ TĨNH, PHƯỜNG BÌNH THẠNH, THÀNH PHỐ HỒ CHÍ MINH ĐIỆN THOẠI: (08) 54451873; FAX: (84) (08) 54451874	PHẠM SƠN	THỰC HIỆN	TRẦN VIỆT CHIẾN	
		KIỂM TRA	NGUYỄN VĂN HÙNG	
		CNDA	NGUYỄN BỬU KIỆT	
		CHỦ TRÌ TK	NGUYỄN VĂN PHÁT	

CÔNG TRÌNH:	TÊN BẢN VẼ	TỶ LỆ	BẢN VẼ SỐ
ĐƯỜNG VÀO TRUNG TÂM HÀNH CHÍNH THỊ TRẤN VĨNH THẠNH	CHI TIẾT CỌC 35x35CM	XEM BV	PCK-040
ĐỊA ĐIỂM: XÃ VĨNH THẠNH, THÀNH PHỐ CẦN THƠ		NGÀY HOÀN THÀNH: / /2026	
THIẾT KẾ BẢN VẼ THI CÔNG	(TỜ SỐ: 4/5)	KÍ HIỆU HỒ SƠ: .../CKT/BVTC/	

BẢNG THỐNG KÊ KHỐI LƯỢNG CỌC 35x35CM, L=40M

(10 HỢP CỌC THỬ)

ĐỐT	SỐ HIỆU	ĐƯỜNG KÍNH	CHIỀU DÀI	SỐ THANH	TỔNG CHIỀU DÀI	KL. ĐƠN VỊ	TỔNG KL.
	ĐƠN VỊ	MM	MM		M	KG/M	KG
ĐỐT MŨI 10 M	C2a	25	10360	4	41.52	3.850	159.85
	C2b	25	10365	4	41.46	3.850	159.62
	C3	6	4890	1	4.89	0.222	1.09
	C4	6	1312	105	137.76	0.222	30.58
	C5	25	250	8	2.00	3.850	7.70
	C6	25	1840	2	3.68	3.850	14.17
	C7	16	1270	2	2.54	1.580	4.01
	C8	665x150x12	–	2	–	9.396	18.79
	C9	32	500	1	0.50	6.31	3.16
	C10	98x70x6	–	1	–	0.323	0.32
	C11	6	300	60	18.00	0.222	4.00
					D ≤ 10	35.67	KG
	Ø6	35.67			10 < D ≤ 18	4.01	KG
	Ø16	4.01			D > 18	344.50	KG
	Ø22	0			THÉP ỐNG DÀY 6MM	0.32	KG
	Ø25	341.34			THÉP BẢN DÀY 12MM	18.79	KG
	Ø32	3.16			BÊ TÔNG	1.25	M3
	TỔNG	384.16			VÁN KHUÔN	7.35	M2
ĐỐT GIỮA 11.8M	C1b	25	11700	8	93.60	3.850	360.36
	C4	6	1312	117	153.50	0.222	34.08
	C5	25	250	8	2.00	3.850	7.70
	C6	25	1840	2	3.68	3.850	14.17
	C7	16	1270	4	5.08	1.580	8.03
	C8	665x150x12	–	4	–	9.396	37.58
	C11	6	300	120	36.00	0.222	7.99
					D ≤ 10	42.07	KG
	Ø6	42.07			10 < D ≤ 18	8.03	KG
	Ø16	8.03			D > 18	382.23	KG
	Ø22	0			THÉP BẢN DÀY 12MM	37.58	KG
	Ø25	382.23			BÊ TÔNG	1.45	M3
	TỔNG	432.33			VÁN KHUÔN	8.51	M2
ĐỐT GIỮA 11.8M	C1b	25	11700	8	93.60	3.850	360.36
	C4	6	1312	117	153.50	0.222	34.08
	C5	25	250	8	2.00	3.850	7.70
	C6	25	1840	2	3.68	3.850	14.17
	C7	16	1270	4	5.08	1.580	8.03
	C8	665x150x12	–	4	–	9.396	37.58
	C11	6	300	120	36.00	0.222	7.99
					D ≤ 10	42.07	KG
	Ø6	42.07			10 < D ≤ 18	8.03	KG
	Ø16	8.03			D > 18	382.23	KG
	Ø22	0			THÉP BẢN DÀY 12MM	37.58	KG
	Ø25	382.23			BÊ TÔNG	1.45	M3
	TỔNG	432.33			VÁN KHUÔN	8.51	M2

ĐỐT	SỐ HIỆU	ĐƯỜNG KÍNH	CHIỀU DÀI	SỐ THANH	TỔNG CHIỀU DÀI	KL. ĐƠN VỊ	TỔNG KL.
	ĐƠN VỊ	MM	MM		M	KG/M	KG
ĐỐT ĐẦU 5.4M	C1a	25	6300	8	50.40	3.85	194.04
	C4	6	1312	81	106.27	0.222	23.59
	C5	25	250	8	2.00	3.85	7.70
	C6	25	1840	2	3.68	3.85	14.17
	C7	16	1270	4	5.08	1.58	8.03
	C8	665x150x12	–	4	–	9.396	37.58
	C11	6	300	120	36.00	0.222	7.99
					D ≤ 10	31.58	KG
	Ø6	31.58			10 < D ≤ 18	8.03	KG
	Ø16	8.03			D > 18	215.91	KG
	Ø22	0			THÉP BẢN DÀY 12MM	37.58	KG
	Ø25	215.91			BÊ TÔNG	0.79	M3
	TỔNG	255.52			VÁN KHUÔN	4.73	M2
HỘP NỐI	T1	750x500x10	–	2	–	35.325	70.65
	T2	356x356x10	–	1	–	9.949	9.95
TÍNH CHO 1 HỘP NỐI	T3	130x50x10	–	4	–	0.51	2.04

ỦY BAN NHÂN DÂN
XÃ VĨNH THẠNH
PHÊ DUYỆT
Theo Quyết định số: 2974/QĐ-UBND
Ngày 14 tháng 10 năm 2026
Người phê duyệt ký tên
Lê Phước Hưng

PHÒNG KINH TẾ
XÃ VĨNH THẠNH
THẨM ĐỊNH
Theo Văn bản số: 36/TĐ-PKT
Ngày 12 tháng 10 năm 2026
Người thẩm định ký tên
Dư Chế Tâm

CÔNG TY CỔ PHẦN TƯ VẤN XÂY DỰNG QUỐC HỮU
THẨM TRA
Theo Văn bản số 16/BCT
Ngày 15 tháng 9 năm 2026
Chủ trì bộ môn ký tên
Nguyễn Thúy Hòa

ĐƠN VỊ TƯ VẤN	GIÁM ĐỐC	CHỨC DANH	HỌ TÊN	CHỮ KÝ	CÔNG TRÌNH:	TÊN BẢN VẼ	TỶ LỆ	BẢN VẼ SỐ
CÔNG TY TNHH TƯ VẤN XÂY DỰNG NAM CHÍ Construction Consulting Co., Ltd. Đ/C: 79/5 A12 XÔ VIẾT NGHỆ TĨNH, PHƯỜNG BÌNH THẠNH THÀNH PHỐ HỒ CHÍ MINH ĐIỆN THOẠI: (08) 54451873; FAX: (84) (08) 54451874	PHẠM SƠN	THỰC HIỆN	TRẦN VIỆT CHIẾN		ĐƯỜNG VÀO TRUNG TÂM HÀNH CHÍNH THỊ TRẤN VĨNH THẠNH	CHI TIẾT CỌC 35x35CM	XEM BV	PCX-040
		KIỂM TRA	NGUYỄN VĂN HÙNG				NGÀY HOÀN THÀNH:	/ /2026
		CNDA	NGUYỄN BỬU KIỆT		ĐỊA ĐIỂM: XÃ VĨNH THẠNH, THÀNH PHỐ CẦN THƠ	(TỜ SỐ: 5/5)	KÍ HIỆU HỒ SƠ: .../CXT/BVTC/	
		CHỦ TRÌ TK	NGUYỄN VĂN PHÁT		THIẾT KẾ BẢN VẼ THI CÔNG			

MẶT CHÍNH MỐ

TL : 1/50

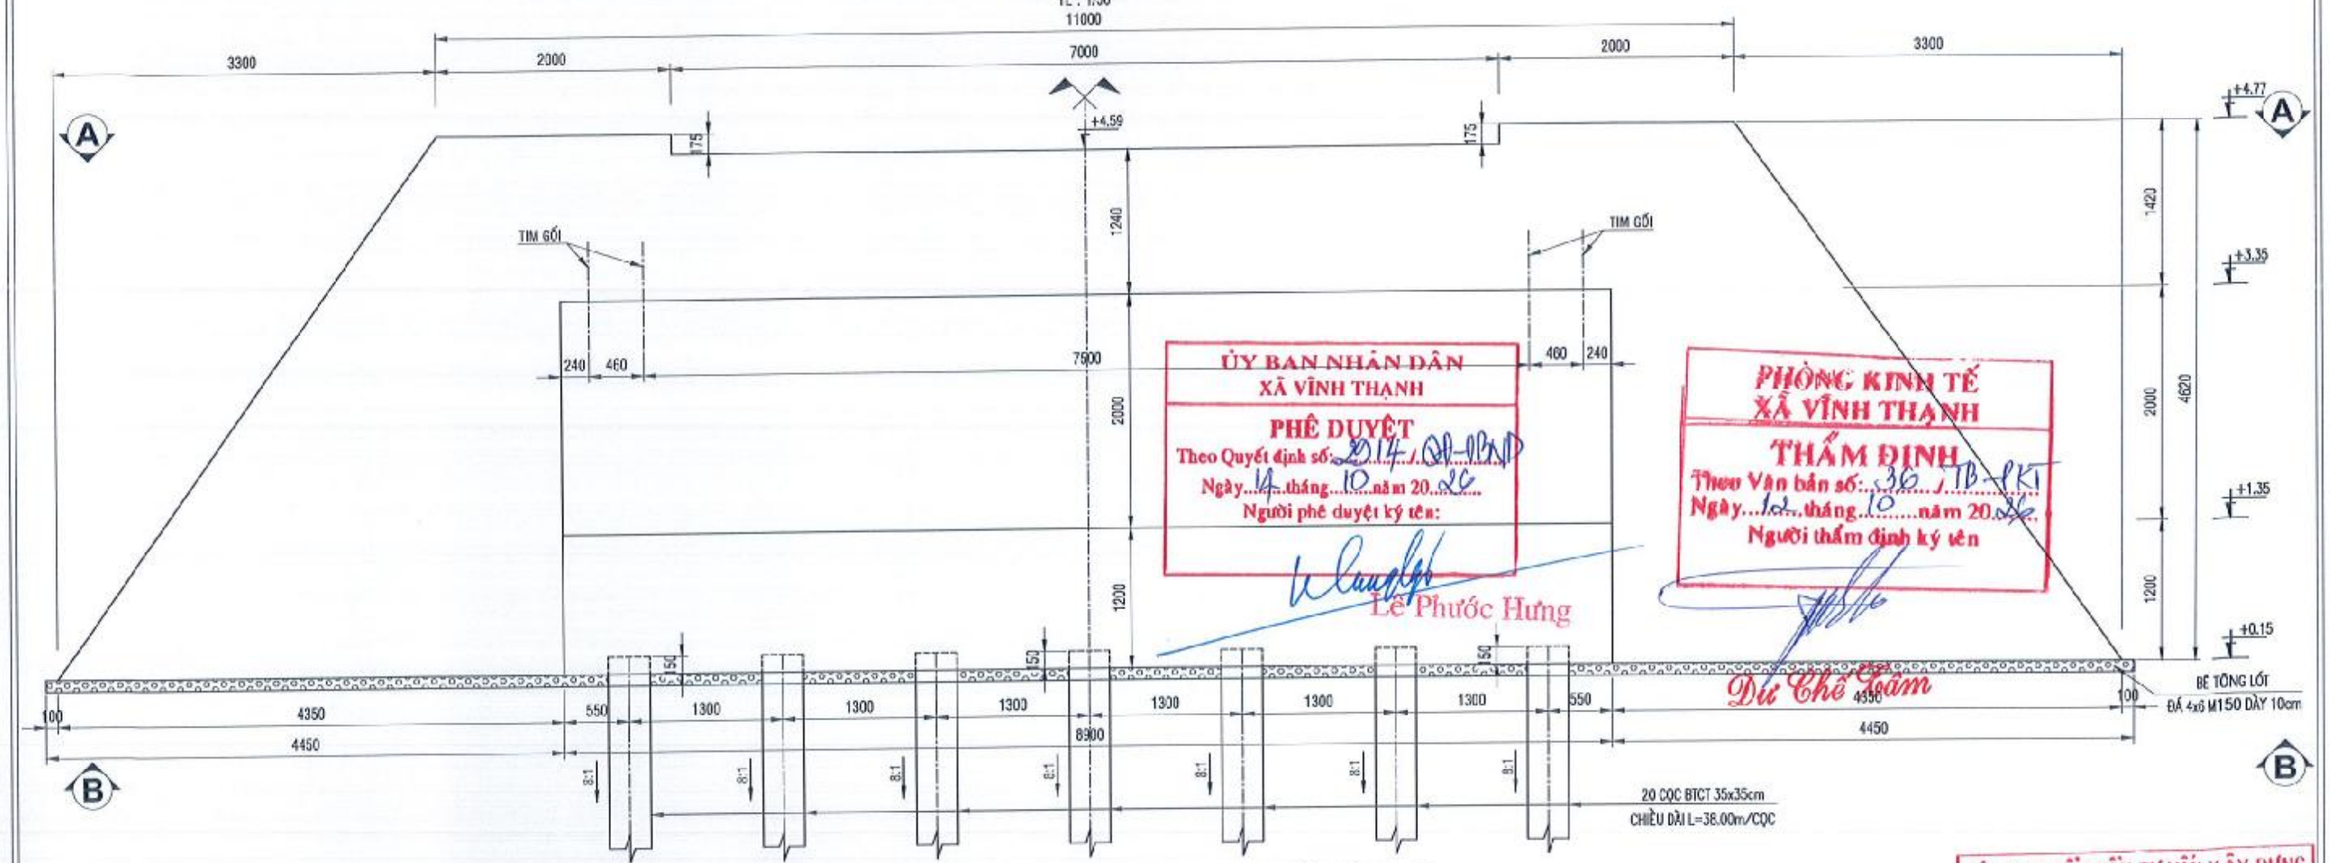

ỦY BAN NHÂN DÂN
XÃ VĨNH THẠNH
PHÊ DUYỆT
Theo Quyết định số: 2014/QĐ-UBND
Ngày 14 tháng 10 năm 2026
Người phê duyệt ký tên:
Lê Phước Hưng

PHÒNG KINH TẾ
XÃ VĨNH THẠNH
THẨM ĐỊNH
Theo Văn bản số: 36 /TB-PKT
Ngày 12 tháng 10 năm 2026
Người thẩm định ký tên
Dư Chế Châm

1/2 MẶT CẮT A - A

TL : 1/50

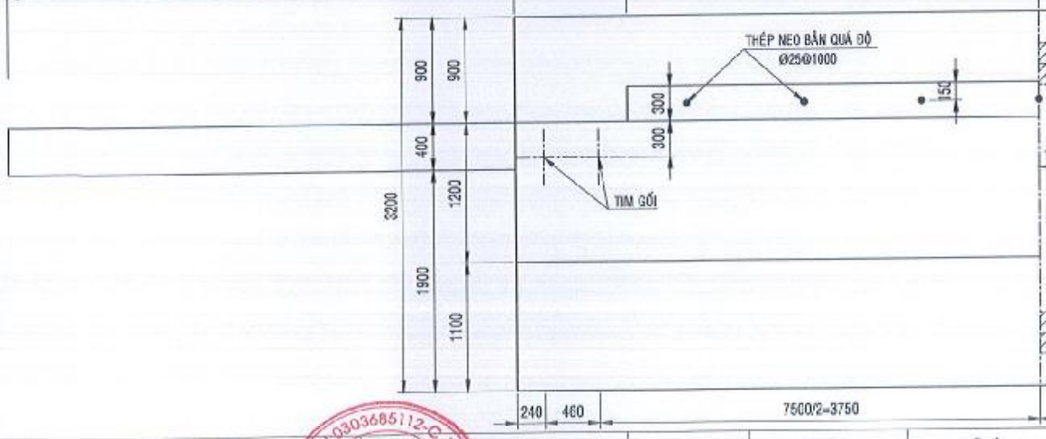

1/2 MẶT CẮT B - B

TL : 1/50

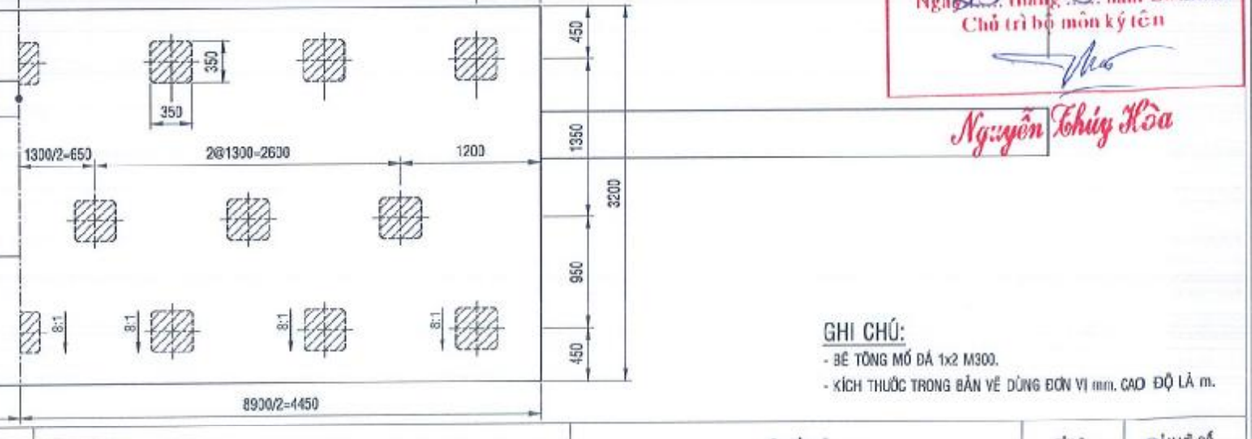

CÔNG TY CỔ PHẦN TƯ VẤN XÂY DỰNG QUỐC HỮU
THẨM TRA
Theo Văn bản số: 16 /BCTT
Ngày 15 tháng 9 năm 2026
Chủ trì bộ môn ký tên
Nguyễn Thúy Hòa

GHI CHÚ:
- BÊ TÔNG MỐ ĐÁ 1x2 M300.
- KÍCH THƯỚC TRONG BẢN VẼ DÙNG ĐƠN VỊ mm. CAO ĐỘ LÀ m.

ĐƠN VỊ TƯ VẤN	GIÁM ĐỐC	CHỨC DANH	HỌ TÊN	CHỮ KÝ
CÔNG TY TNHH TƯ VẤN XÂY DỰNG NAM CHÍ NAMCHI Co., Ltd Construction Consulting Co., Ltd Đ/C : 79/5 A12 XÔ VIẾT NGHỆ TĨNH, PHƯỜNG BÌNH THẠNH THÀNH PHỐ HỒ CHÍ MINH ĐIỆN THOẠI : (08) 54451873; FAX : (84) (08) 54451874	PHẠM SƠN	THỰC HIỆN	TRẦN VIỆT CHIẾN	
		KIỂM TRA	NGUYỄN VĂN HÙNG	
		CNDA	NGUYỄN BỬU KIỆT	
		CHỦ TRÌ TK	NGUYỄN VĂN PHÁT	

CÔNG TRÌNH:	TÊN BẢN VẼ	TỶ LỆ	BẢN VẼ SỐ
ĐƯỜNG VÀO TRUNG TÂM HÀNH CHÍNH THỊ TRẤN VĨNH THẠNH	BỐ TRÍ CHUNG MỐ M1, M2	KEM BV	PCK-D50
ĐỊA ĐIỂM: XÃ VĨNH THẠNH, THÀNH PHỐ CẦN THƠ		NGÀY HOÀN THÀNH :	/ /2026
THIẾT KẾ BẢN VẼ THI CÔNG	(TỜ SỐ: 1/2)	KÍ HIỆU HỒ SƠ:.../DKT/BVTC/	

ỦY BAN NHÂN DÂN
XÃ VĨNH THẠNH
PHÊ DUYỆT
Theo Quyết định số: 2914/QĐ-UBND
Ngày 15 tháng 10 năm 2026
Người phê duyệt ký tên:
Lê Phước Hưng

PHÒNG KINH TẾ
XÃ VĨNH THẠNH
THẨM ĐỊNH
Theo Văn bản số: 36/TĐ-PKT
Ngày 12 tháng 10 năm 2026
Người thẩm định ký tên
Du Chế Tâm

MẶT BÊN MỐ

TL : 1/50

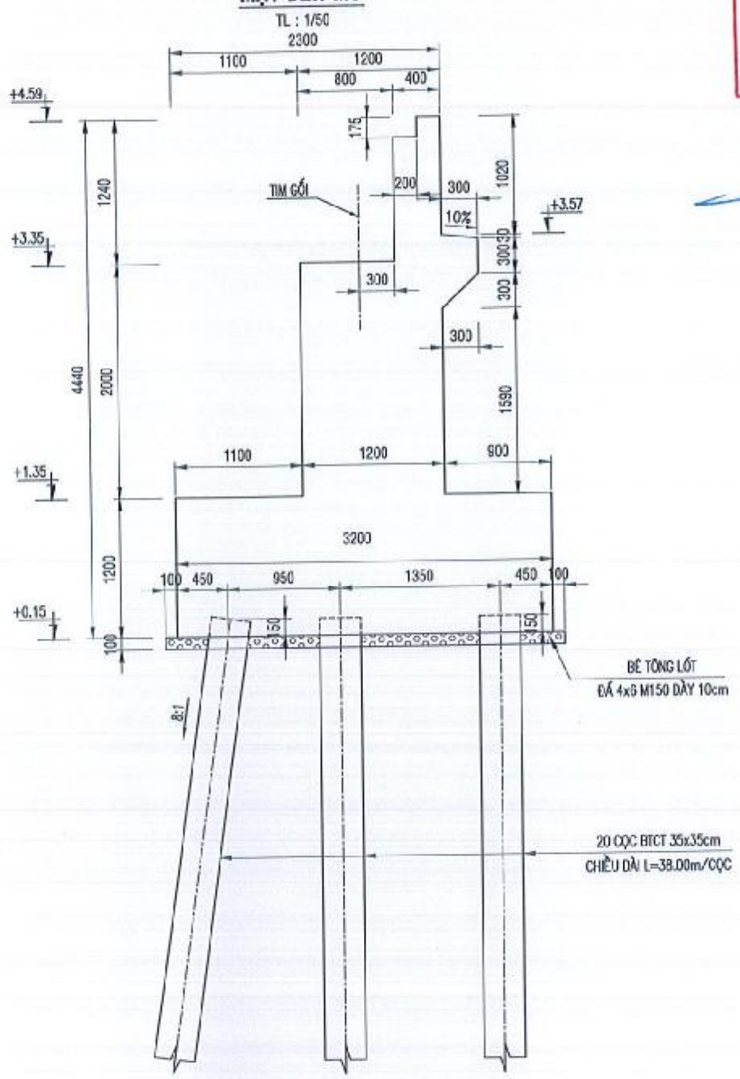

CHI TIẾT NEO BẢN QUÁ ĐỘ

TL : 1/25

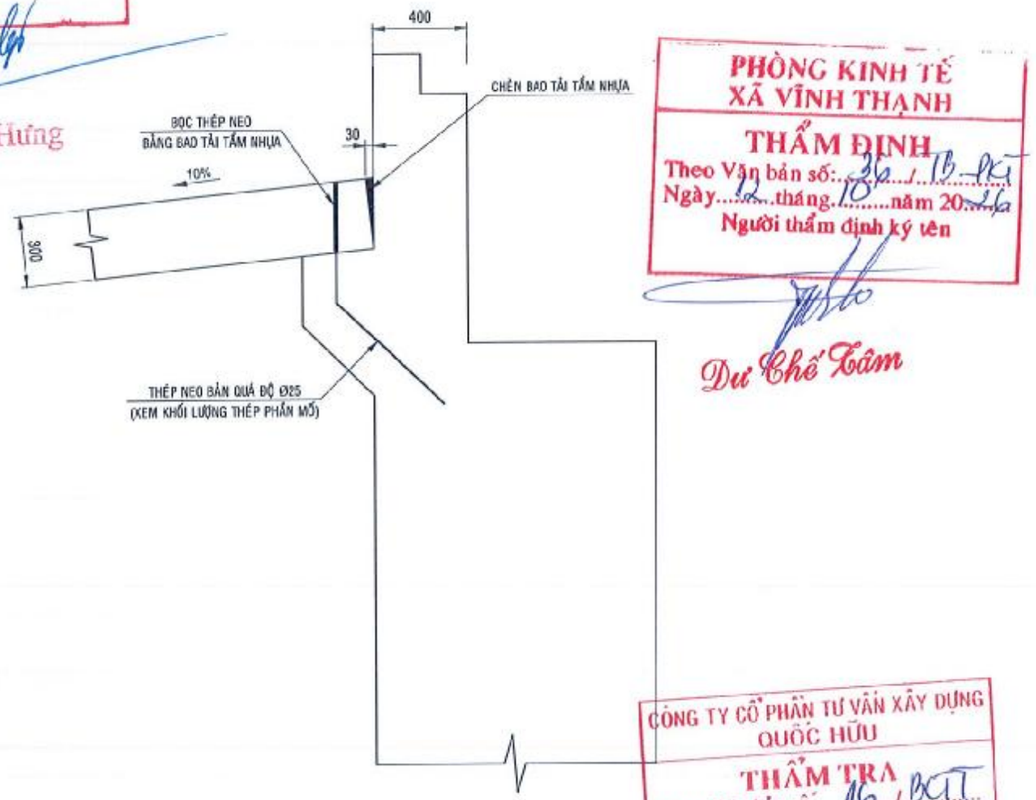

CÔNG TY CỔ PHẦN TƯ VẤN XÂY DỰNG
QUỐC HỮU
THẨM TRA
Theo Văn bản số: 16/BCKT
Ngày 25 tháng 9 năm 2026
Chủ trì bộ môn ký tên
Nguyễn Thúy Hòa

GHI CHÚ:
- BÊ TÔNG BẢN QUÁ ĐỘ, DẦM ĐỠ BẢN QUÁ ĐỘ ĐÁ 1x2 M300.
- KÍCH THƯỚC TRONG BẢN VẼ DÙNG ĐƠN VỊ mm. CAO ĐỘ DÙNG ĐƠN VỊ m.

ĐƠN VỊ TƯ VẤN	CHỨC DANH	HỌ TÊN	CHỮ KÝ	CÔNG TRÌNH:	TÊN BẢN VẼ	TỶ LỆ	BẢN VẼ SỐ
CÔNG TY TNHH TƯ VẤN XÂY DỰNG NAM CHÍ Construction Consulting Co., Ltd. Đ/C: 79/5 A12 XÔ VIẾT NGHỆ TĨNH, PHƯỜNG BÌNH THẠNH THÀNH PHỐ HỒ CHÍ MINH ĐIỆN THOẠI: (08) 54451873; FAX: (84) (08) 54451874 GIÁM ĐỐC PHẠM SƠN	THỰC HIỆN	TRẦN VIỆT CHIẾN		ĐƯỜNG VÀO TRUNG TÂM HÀNH CHÍNH THỊ TRẤN VĨNH THẠNH ĐỊA ĐIỂM: XÃ VĨNH THẠNH, THÀNH PHỐ CẦN THƠ THIẾT KẾ BẢN VẼ THI CÔNG	BỐ TRÍ CHUNG MỐ M1, M2 (TỜ SỐ: 2/2)	XEM BV	PCK-050
	KIỂM TRA	NGUYỄN VĂN HÙNG				NGÀY HOÀN THÀNH:	/ /2026
	CNĐA	NGUYỄN ĐỨU KIỆT				KÍ HIỆU HỒ SƠ: .../CKT/BVTC/	
	CHỦ TRÌ TK	NGUYỄN VĂN PHÁT					

PHÒNG KINH TẾ
XÃ VĨNH THẠNH
THẨM ĐỊNH
Theo Văn bản số: 36 /TĐ-PKT
Ngày 12 tháng 10 năm 2026
Người thẩm định ký tên
Dư Chế Tâm

ỦY BAN NHÂN DÂN
XÃ VĨNH THẠNH
PHÊ DUYỆT
Theo Quyết định số: 2914/QĐ-UBND
Ngày 14 tháng 10 năm 2026
Người phê duyệt ký tên:
Lê Phước Hưng

CÔNG TY CỔ PHẦN TƯ VẤN XÂY DỰNG
QUỐC HỮU
THẨM TRA
Theo Văn bản số 16 /BCTT
Ngày 25 tháng 9 năm 2026
Chủ trì bộ môn ký tên
Nguyễn Thúy Hòa

1/2A - A
TL 1:75

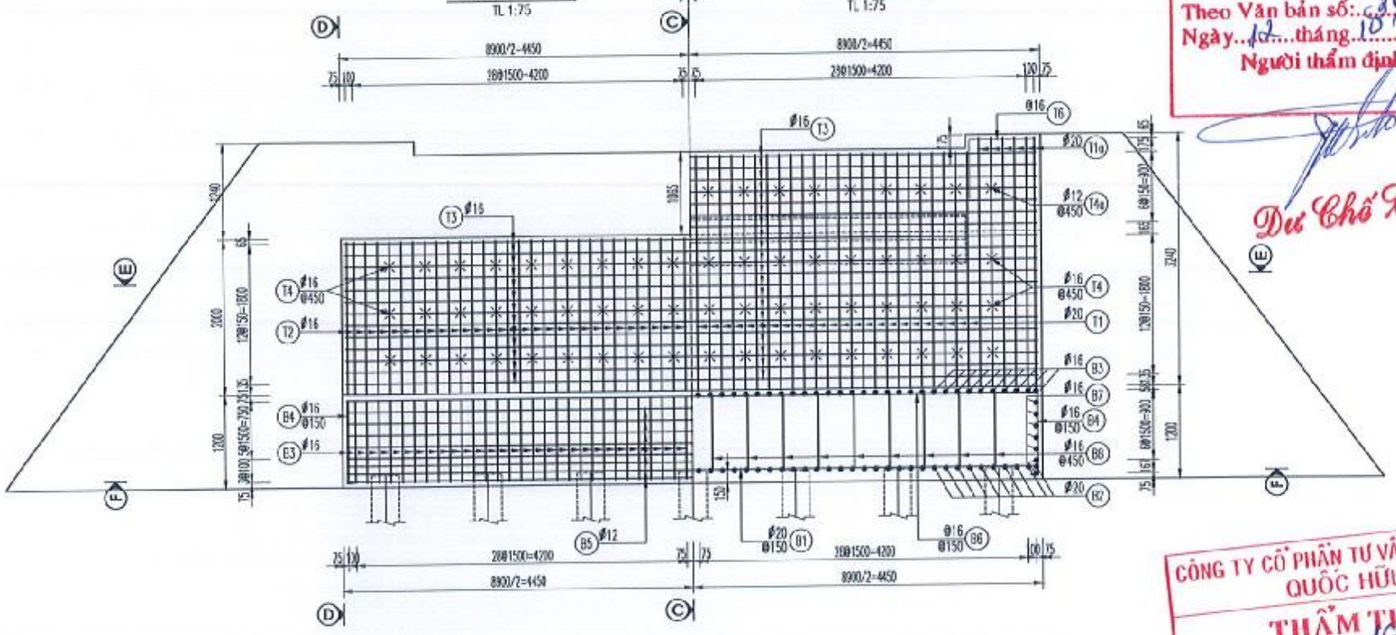

1/2B - B
TL 1:75

C - C
TL 1:75

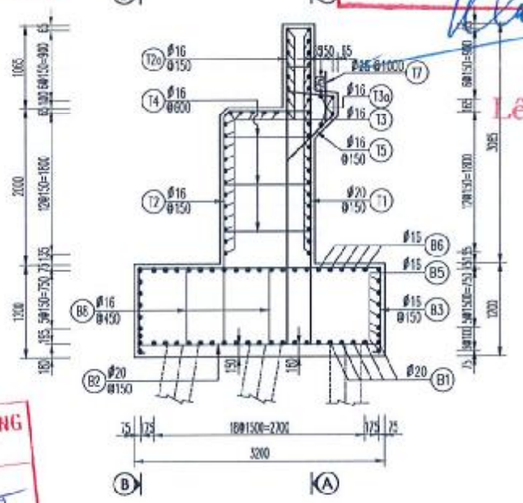

D - D
TL 1:75

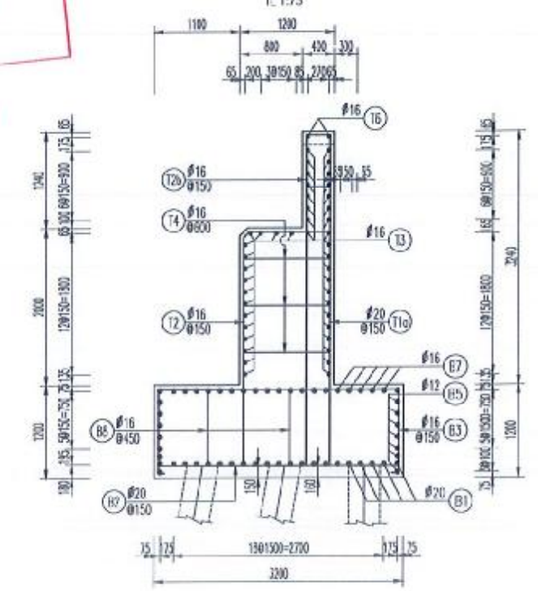

1/2E - E
TL 1:75

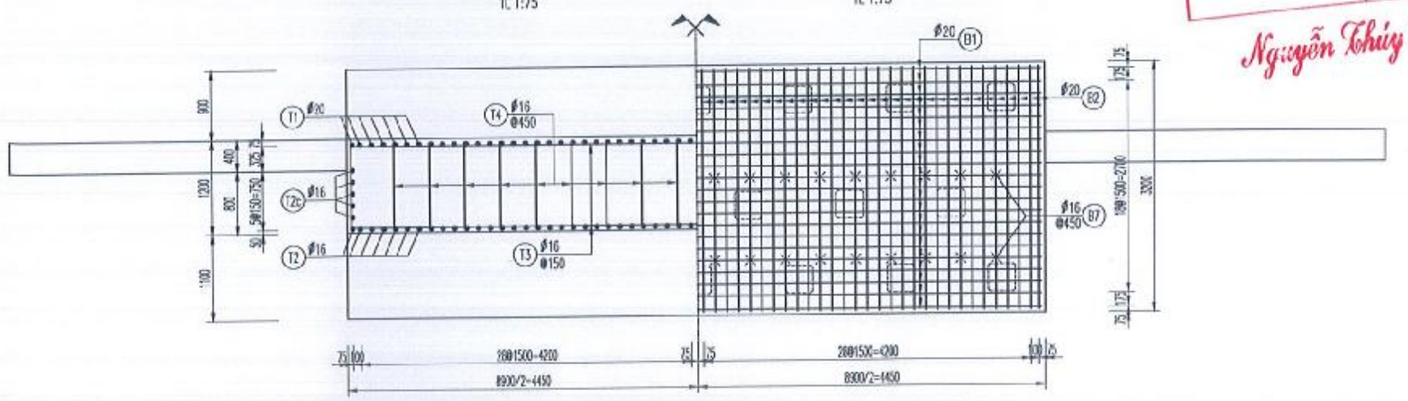

1/2F - F
TL 1:75

GHI CHÚ:

– KÍCH THƯỚC TRONG BẢN VẼ ĐỀU ĐƠN VỊ MILIMÉT, QUI CÁCH THÉP ĐỀU ĐƠN VỊ LÀ MILIMÉT.

ĐƠN VỊ TƯ VẤN	CHỨC DANH	HỌ TÊN	CHỮ KÝ
CÔNG TY TNHH TƯ VẤN XÂY DỰNG NAM CHÍ Construction Consulting Co., Ltd NAMCHI Co., Ltd D/C : 79/5 A12 XÔ VIẾT NGHỆ TĨNH, PHƯỜNG BÌNH THẠNH THÀNH PHỐ HỒ CHÍ MINH ĐIỆN THOẠI : (08) 54451873; FAX : (84) (08) 54451874	THỰC HIỆN	TRẦN VIỆT CHIẾN	
GIÁM ĐỐC PHẠM SƠN	KIỂM TRA	NGUYỄN VĂN HÙNG	
	CNDA	NGUYỄN BỬU KIỆT	
	CHỦ TRÌ TK	NGUYỄN VĂN PHÁT	

CÔNG TRÌNH: ĐƯỜNG VÀO TRUNG TÂM HÀNH CHÍNH THỊ TRẤN VĨNH THẠNH

ĐỊA ĐIỂM: XÃ VĨNH THẠNH, THÀNH PHỐ CẦN THƠ

THIẾT KẾ BẢN VẼ THI CÔNG

TÊN BẢN VẼ: CHI TIẾT MỐ M1, M2 (TỜ SỐ: 1/4)

TỶ LỆ	BẢN VẼ SỐ
XEM BV	PCK–050
NGÀY HOÀN THÀNH :	/ /2026
KÍ HIỆU HỒ SƠ: .../CKT/BVTC/	

PHÒNG KINH TẾ
XÃ VĨNH THẠNH
THẨM ĐỊNH
Theo Văn bản số: 136 /TĐ-PKT
Ngày 12 tháng 10 năm 2026
Người thẩm định ký tên
Dư Chế Tâm

ỦY BAN NHÂN DÂN
XÃ VĨNH THẠNH
PHÊ DUYỆT
Theo Quyết định số: 2914 /QĐ-UBND
Ngày 14 tháng 10 năm 2026
Người phê duyệt ký tên:
Lê Phước Hưng

CÔNG TY CỔ PHẦN TƯ VẤN XÂY DỰNG QUỐC HỮU
THẨM TRA
Theo Văn bản số: 16 /BCTT
Ngày 25 tháng 9 năm 2025
Chủ trì bộ môn ký tên
Nguyễn Thúy Hòa

1/2G - G
TL 1:75

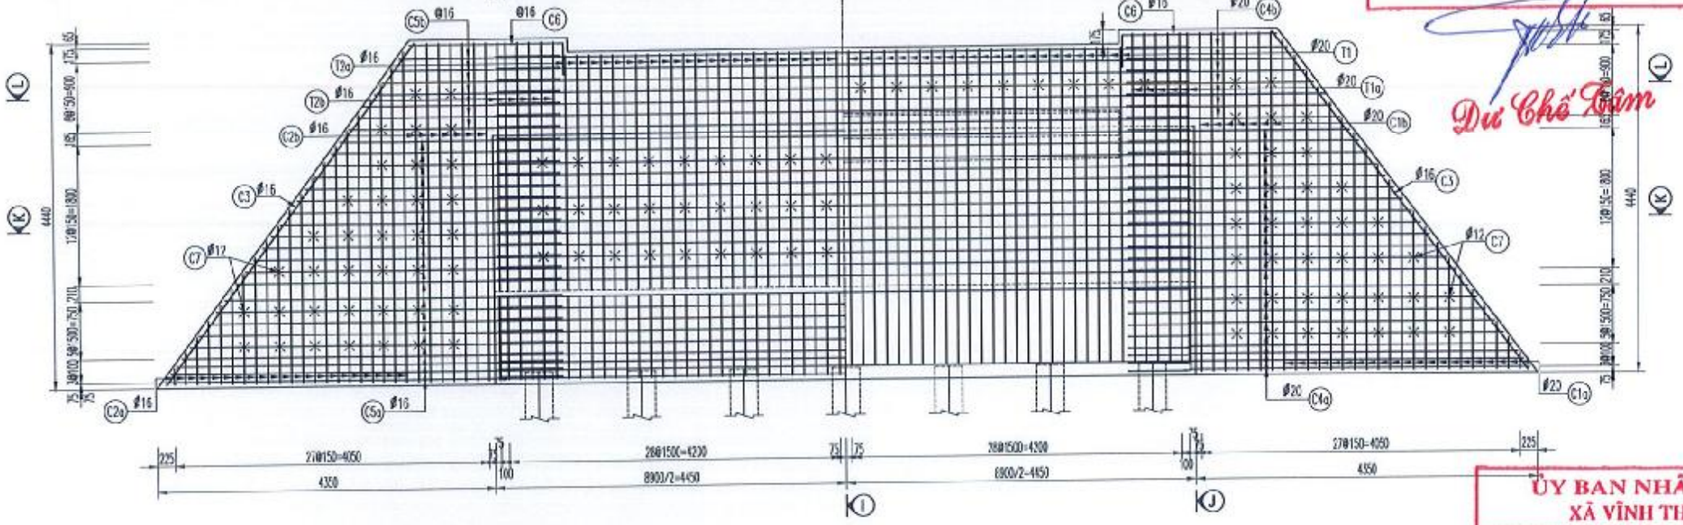

1/2H - H
TL 1:75

I - I
TL 1:75

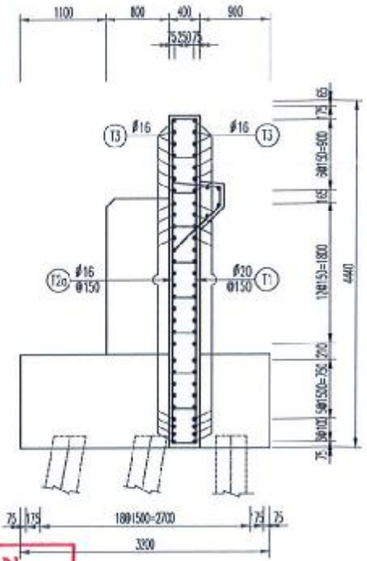

1/2K - K
TL 1:75

1/2L - L
TL 1:75

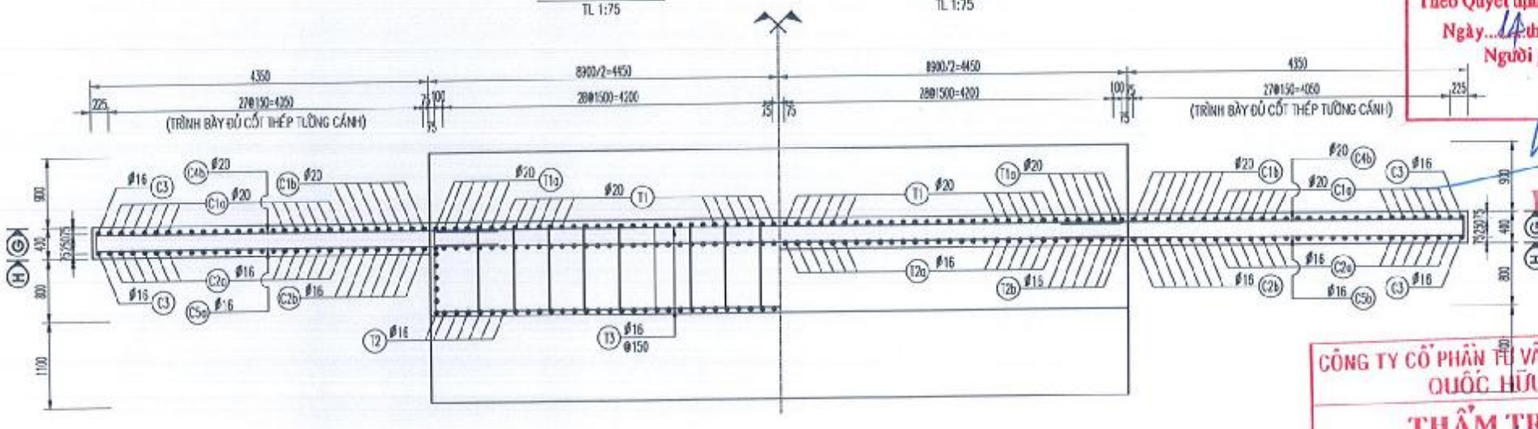

J - J
TL 1:75

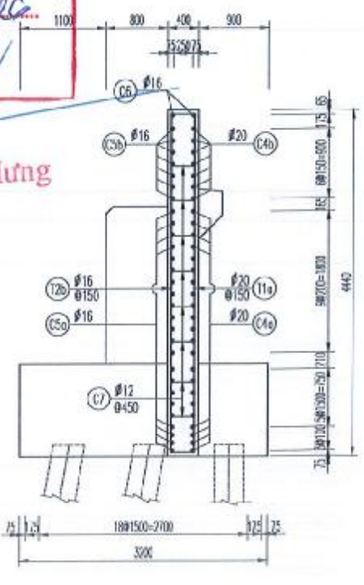

GHI CHÚ:

– KÍCH THƯỚC TRONG BẢN VẼ CÙNG ĐƠN VỊ MILIMÉT, QUY CÁCH THÉP CÙNG ĐƠN VỊ LÀ MILIMÉT.

ĐƠN VỊ TƯ VẤN	CHỨC DANH	HỌ TÊN	CHỮ KÝ
CÔNG TY TNHH TƯ VẤN XÂY DỰNG NAM CHÍ NAMCHI Co., Ltd Construction Consulting Co., Ltd. Đ/C: 79/5 A12 XÔ VIẾT NGHỆ TĨNH, PHƯỜNG 8 NHÀ THÁNH THÀNH PHỐ HỒ CHÍ MINH ĐIỆN THOẠI: (08) 54451873; FAX: (84)-(08) 54451874 GIÁM ĐỐC PHẠM SƠN	THỰC HIỆN	TRẦN VIỆT CHIẾN	
	KIỂM TRA	NGUYỄN VĂN HÙNG	
	CNĐA	NGUYỄN BỬU KIỆT	
	CHỦ TRÌ TK	NGUYỄN VĂN PHÁT	

CÔNG TRÌNH:	TÊN BẢN VẼ	TỶ LỆ	BẢN VẼ SỐ
ĐƯỜNG VÀO TRUNG TÂM HÀNH CHÍNH THỊ TRẤN VĨNH THẠNH	CHI TIẾT MỐ M1, M2	XEM BV	PCK–060
ĐỊA ĐIỂM: XÃ VĨNH THẠNH, THÀNH PHỐ CẦN THƠ	(TỜ SỐ: 2/4)	NGÀY HOÀN THÀNH: / /2026	
THIẾT KẾ BẢN VẼ THI CÔNG		KÍ HIỆU HỒ SƠ:.../CKT/BVTC/	

CỐT THÉP ĐẦU CỌC

TL 1:40

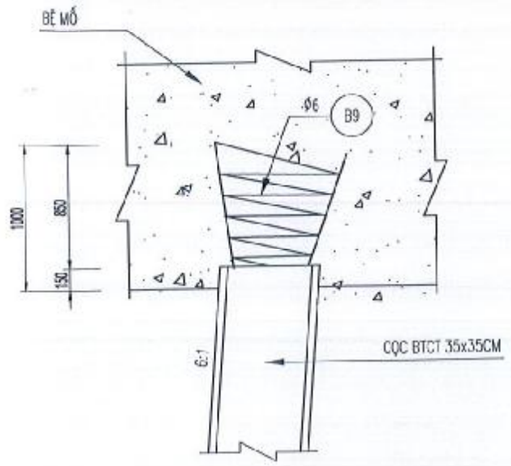

CHI TIẾT CỐT THÉP

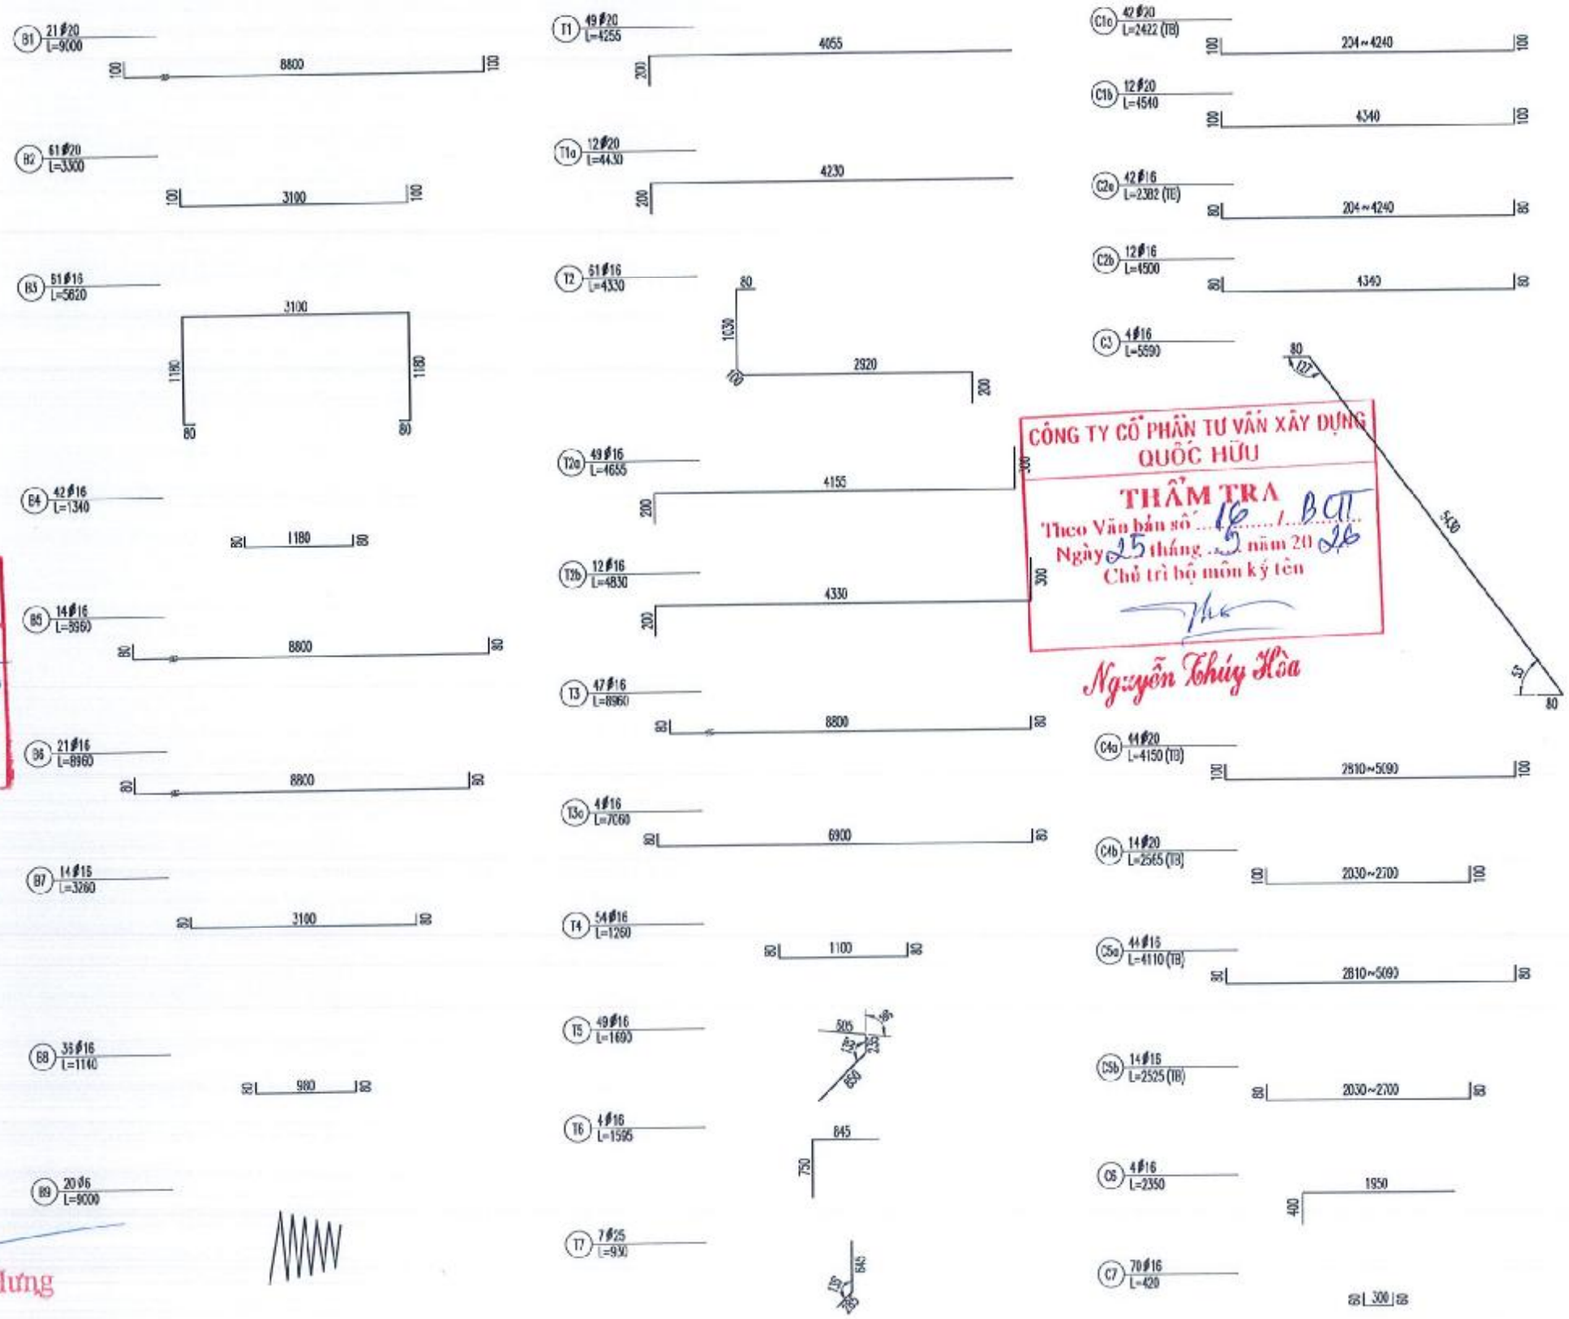

PHÒNG KINH TẾ
XÃ VĨNH THẠNH
THẨM ĐỊNH
Theo Văn bản số: 36 /TB-PKT
Ngày 12 tháng 12 năm 2025
Người thẩm định ký tên
Dư Chế Tâm

ỦY BAN NHÂN DÂN
XÃ VĨNH THẠNH
PHÊ DUYỆT
Theo Quyết định số 2914/QĐ-UBND
Ngày 14 tháng 12 năm 2025
Người phê duyệt ký tên:
Lê Phước Hưng

CÔNG TY CỔ PHẦN TƯ VẤN XÂY DỰNG QUỐC HỮU
THẨM TRA
Theo Văn bản số 18 /BCTT
Ngày 25 tháng 12 năm 2025
Chủ trì bộ môn ký tên
Nguyễn Thúy Hòa

GHI CHÚ:

– KÍCH THƯỚC TRONG BẢN VẼ DÙNG ĐƠN VỊ MILIMÉT, CUI CÁCH THÉP DÙNG ĐƠN VỊ LÀ MILIMÉT.

ĐƠN VỊ TƯ VẤN CÔNG TY TNHH TƯ VẤN XÂY DỰNG NAM CHÍ Construction Consulting Co., Ltd Đ/C : 79/5 A12 XÔ VIẾT NGHỆ TĨNH, PHƯỜNG BÌNH THẠNH, THÀNH PHỐ HỒ CHÍ MINH ĐIỆN THOẠI : (08) 54451873; FAX : (84) (08) 54451874	GIÁM ĐỐC PHẠM SƠN	CHỨC DANH	HỌ TÊN	CHỮ KÝ	CÔNG TRÌNH: ĐƯỜNG VÀO TRUNG TÂM HÀNH CHÍNH THỊ TRẤN VĨNH THẠNH ĐỊA ĐIỂM: XÃ VĨNH THẠNH, THÀNH PHỐ CẦN THƠ THIẾT KẾ BẢN VẼ THI CÔNG	TÊN BẢN VẼ: CHI TIẾT MỐ M1, M2 (TỜ SỐ: 3/4)	TỶ LỆ: XEM BV	BẢN VẼ SỐ: PCK-060
		THỰC HIỆN	TRẦN VIỆT CHIẾN				NGÀY HOÀN THÀNH: / /2026
		KIỂM TRA	NGUYỄN VĂN HÙNG				KÍ HIỆU HỒ SƠ: .../CKT/BVTC/
		CNDA	NGUYỄN BỬU KIỆT				
		CHỦ TRÌ TK	NGUYỄN VĂN PHÁT				

BẢNG KHỐI LƯỢNG

(TÍNH CHO 1 MỐ)

SỐ HIỆU	ĐƯỜNG KÍNH (MM)	SỐ LƯỢNG (THANH)	CHIỀU DÀI 1 THANH (MM)	TỔNG CHIỀU DÀI (M)	T.L.Đ.V (KG/M)	TỔNG KHỐI LƯỢNG (KG)
B1	Ø20	9000	21	189.00	2.470	466.83
B2	Ø20	3300	61	201.30	2.470	497.21
B3	Ø16	5620	61	342.82	1.580	541.66
B4	Ø16	1340	42	56.28	1.580	88.92
B5	Ø16	8960	14	125.44	1.580	198.20
B6	Ø16	8960	21	188.16	1.580	297.29
B7	Ø16	3260	14	45.64	1.580	72.11
B8	Ø16	1140	36	41.04	1.580	64.84
B9	Ø6	9000	20	180.00	0.222	39.96
CỐT THÉP:		2267.02 KG		BÊ TÔNG:	34.18 M3	
D<=10		39.96 KG		VÁN KHUÔN:	29.04 M2	
10<D<=18		1263.02 KG		BÊ TÔNG LÓT:	3.09 M3	
D>18		964.04 KG				
T1	Ø20	4255	49	208.50	2.470	515.00
T1a	Ø20	4430	12	53.16	2.470	131.31
T2	Ø16	4330	61	264.13	1.580	417.33
T2a	Ø16	4655	49	228.10	1.580	360.40
T2b	Ø16	4830	12	57.96	1.580	91.58
T3	Ø16	8950	47	421.12	1.580	665.37
T3a	Ø16	7050	4	28.24	1.580	44.62
T4	Ø16	1250	54	68.04	1.580	107.50
T5	Ø16	1690	49	82.81	1.580	130.84
T6	Ø16	1595	4	6.38	1.580	10.08
T7	Ø25	930	7	6.51	3.850	25.05
CỐT THÉP:		2499.09 KG		BÊ TÔNG:	26.75 M3	
D<=10		0.00 KG		VÁN KHUÔN:	61.08 M2	
10<D<=18		1827.72 KG				
D>18		671.37 KG				
C1a	Ø20	2422	42	101.72	2.470	251.25
C1b	Ø20	4540	12	54.48	2.470	134.57
C2a	Ø16	2382	42	100.04	1.580	158.06
C2b	Ø16	4500	12	54.00	1.580	85.32
C3	Ø16	5590	4	22.36	1.580	35.33
C4a	Ø20	4150	44	182.60	2.470	451.02
C4b	Ø20	2565	14	35.91	2.470	88.70
C5a	Ø16	4110	44	180.84	1.580	285.73
C5b	Ø16	2525	14	35.35	1.580	55.85
C6	Ø16	2350	4	9.40	1.580	14.85
C7	Ø16	420	70	29.40	1.580	46.45
CỐT THÉP:		1607.13 KG		BÊ TÔNG:	9.98 M3	
D<=10		0.00 KG		VÁN KHUÔN:	44.74 M2	
10<D<=18		681.59 KG				
D>18		925.54 KG				

ỦY BAN NHÂN DÂN
XÃ VĨNH THẠNH
PHÊ DUYỆT
Theo Quyết định số: 2017/QĐ-UBND
Ngày 14 tháng 10 năm 2026
Người phê duyệt ký tên:

Lê Phước Hưng

PHÒNG KINH TẾ
XÃ VĨNH THẠNH
THẨM ĐỊNH
Theo Văn bản số: 2361/TB-PKT
Ngày 13 tháng 10 năm 2026
Người thẩm định ký tên

Dư Chế Tâm

CÔNG TY CỔ PHẦN TƯ VẤN XÂY DỰNG
QUỐC HỮU
THẨM TRA
Theo Văn bản số 16/BCT
Ngày 25 tháng 9 năm 2026
Chủ trì bộ môn ký tên

Nguyễn Thúy Hòa

TỔNG HỢP KHỐI LƯỢNG

CỐT THÉP:	6373.24	KG	BÊ TÔNG:	70.91	M3
D<=10	39.96	KG	BÊ TÔNG LÓT:	3.09	M3
10<D<=18	3772.33	KG	VÁN KHUÔN:	134.85	M2
D>18	2560.95	KG			

GHI CHÚ:

- KÍCH THƯỚC TRONG BẢN VẼ DÙNG ĐƠN VỊ MILIMÉT, QUI CÁCH THÉP DÙNG ĐƠN VỊ LÀ MILIMÉT.

ĐƠN VỊ TƯ VẤN
CÔNG TY TNHH TƯ VẤN XÂY DỰNG NAM CHÍ
NAMCHI Co., Ltd
Construction Consulting Co., Ltd
Đ/C: 79/5 A12 XÔ VIẾT NGHỆ TĨNH, PHƯỜNG BÌNH THẠNH
THÀNH PHỐ HỒ CHÍ MINH
ĐIỆN THOẠI: (08) 54451875 FAX: (84) (08) 54451874

GIÁM ĐỐC
PHẠM SƠN

CHỨC DANH	HỌ TÊN	CHỮ KÝ
THỰC HIỆN	TRẦN VIỆT CHIẾN	
KIỂM TRA	NGUYỄN VĂN HÙNG	
CNĐA	NGUYỄN BỬU KIỆT	
CHỦ TRÌ TK	NGUYỄN VĂN PHÁT	

CÔNG TRÌNH: ĐƯỜNG VÀO TRUNG TÂM HÀNH CHÍNH THỊ TRẤN VĨNH THẠNH

ĐỊA ĐIỂM: XÃ VĨNH THẠNH, THÀNH PHỐ CẦN THƠ

THIẾT KẾ BẢN VẼ THI CÔNG

TÊN BẢN VẼ: CHI TIẾT MỐ M1, M2 (TỜ SỐ: 4/4)

TỶ LỆ	BẢN VẼ SỐ
XEM BV	PCK-050
NGÀY HOÀN THÀNH:	/ /2026
KÍ HIỆU HỒ SƠ:	/CKT/BVTC/

BỐ TRÍ CHUNG BẢN QUÁ ĐỘ SAU MỐ M1, M2

MẶT CẮT A-A

TỶ LỆ: 1/75

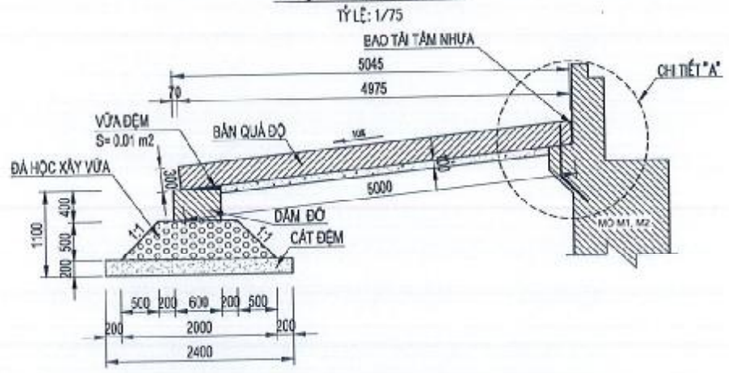

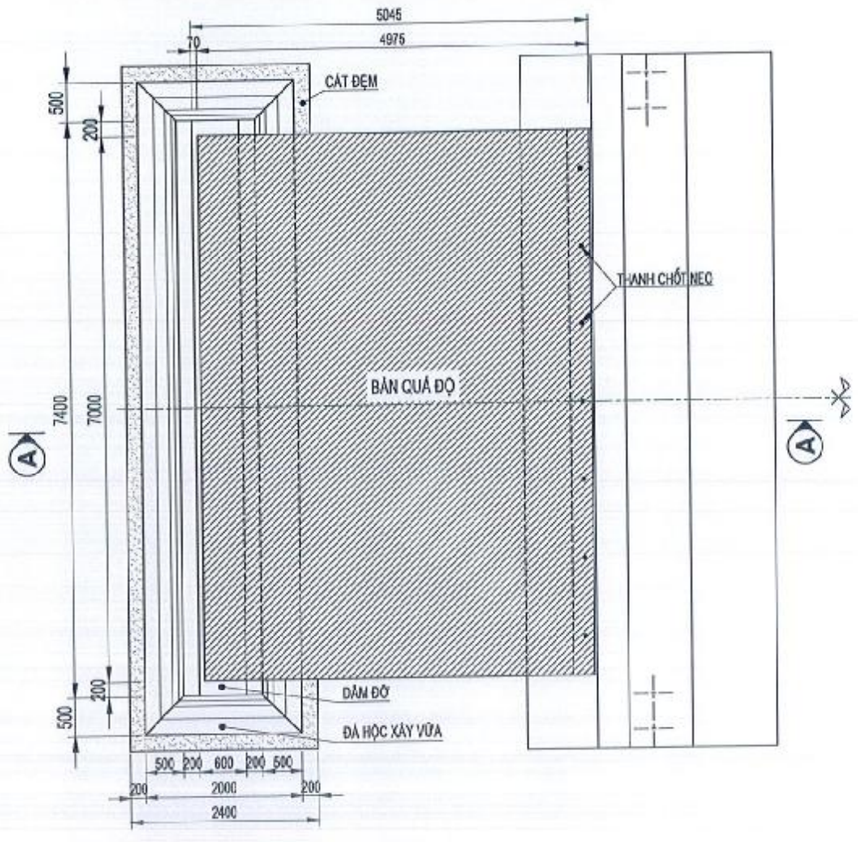

CHI TIẾT "A"

TỶ LỆ: 1/25

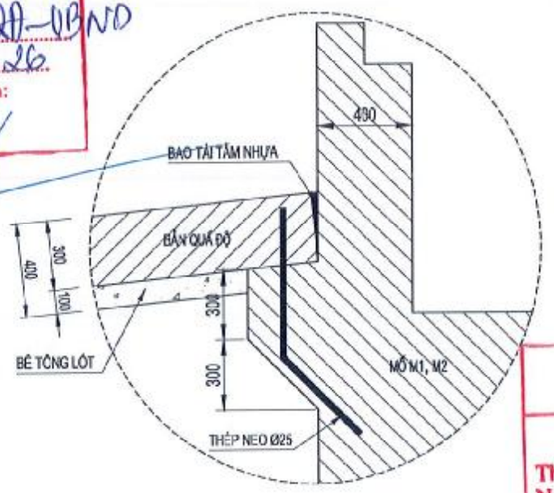

ỦY BAN NHÂN DÂN
XÃ VĨNH THẠNH
PHÊ DUYỆT
Theo Quyết định số: 2914/QĐ-UBND
Ngày 14 tháng 10 năm 2026
Người phê duyệt ký tên:
Lê Phước Hưng

PHÒNG KINH TẾ
XÃ VĨNH THẠNH
THẨM ĐỊNH
Theo Văn bản số: 302/TB-PKT
Ngày 12 tháng 10 năm 2026
Người thẩm định ký tên
Dư Chế Tâm

CÔNG TY CỔ PHẦN TƯ VẤN XÂY DỰNG QUỐC HỮU
THẨM TRA
Theo Văn bản số: 16/BCTT
Ngày 25 tháng 3 năm 2026
Chủ trì bộ môn ký tên
Nguyễn Thúy Hòa

GHI CHÚ:
- Kích thước trên bản vẽ đơn vị: mm

ĐƠN VỊ TƯ VẤN	GIÁM ĐỐC	CHỨC DANH	HỌ TÊN	CHỮ KÝ	CÔNG TRÌNH:	TÊN BẢN VẼ	TỶ LỆ	BẢN VẼ SỐ
CÔNG TY TNHH TƯ VẤN XÂY DỰNG NAM CHÍ Construction Consulting Co., Ltd Đ/C: 79/5 A12 XÔ VIẾT NGHỆ TĨNH, PHƯỜNG BÌNH THẠNH, THÀNH PHỐ HỒ CHÍ MINH ĐIỆN THOẠI: (08) 54451873; FAX: (84) (06) 54451874	PHẠM SƠN	THỰC HIỆN	TRẦN VIỆT CHIẾN		ĐƯỜNG VÀO TRUNG TÂM HÀNH CHÍNH THỊ TRẤN VĨNH THẠNH	BỐ TRÍ CHUNG BẢN QUÁ ĐỘ	XEM BV	PCK-070
		KIỂM TRA	NGUYỄN VĂN HÙNG				NGÀY HOÀN THÀNH:	/ /2026
		CNDA	NGUYỄN BỬU KIỆT		ĐỊA ĐIỂM: XÃ VĨNH THẠNH, THÀNH PHỐ CẦN THƠ	(TỜ SỐ: 1/1)	KÍ HIỆU HỒ SƠ: .../CKT/EBVTC/	
		CHỦ TRÌ TK	NGUYỄN VĂN PHÁT		THIẾT KẾ BẢN VẼ THI CÔNG			

CHI TIẾT CỐT THÉP BẢN QUÁ ĐỘ & DẦM ĐỠ

1/2 LƯỚI THÉP TRÊN
TỶ LỆ: 1/40

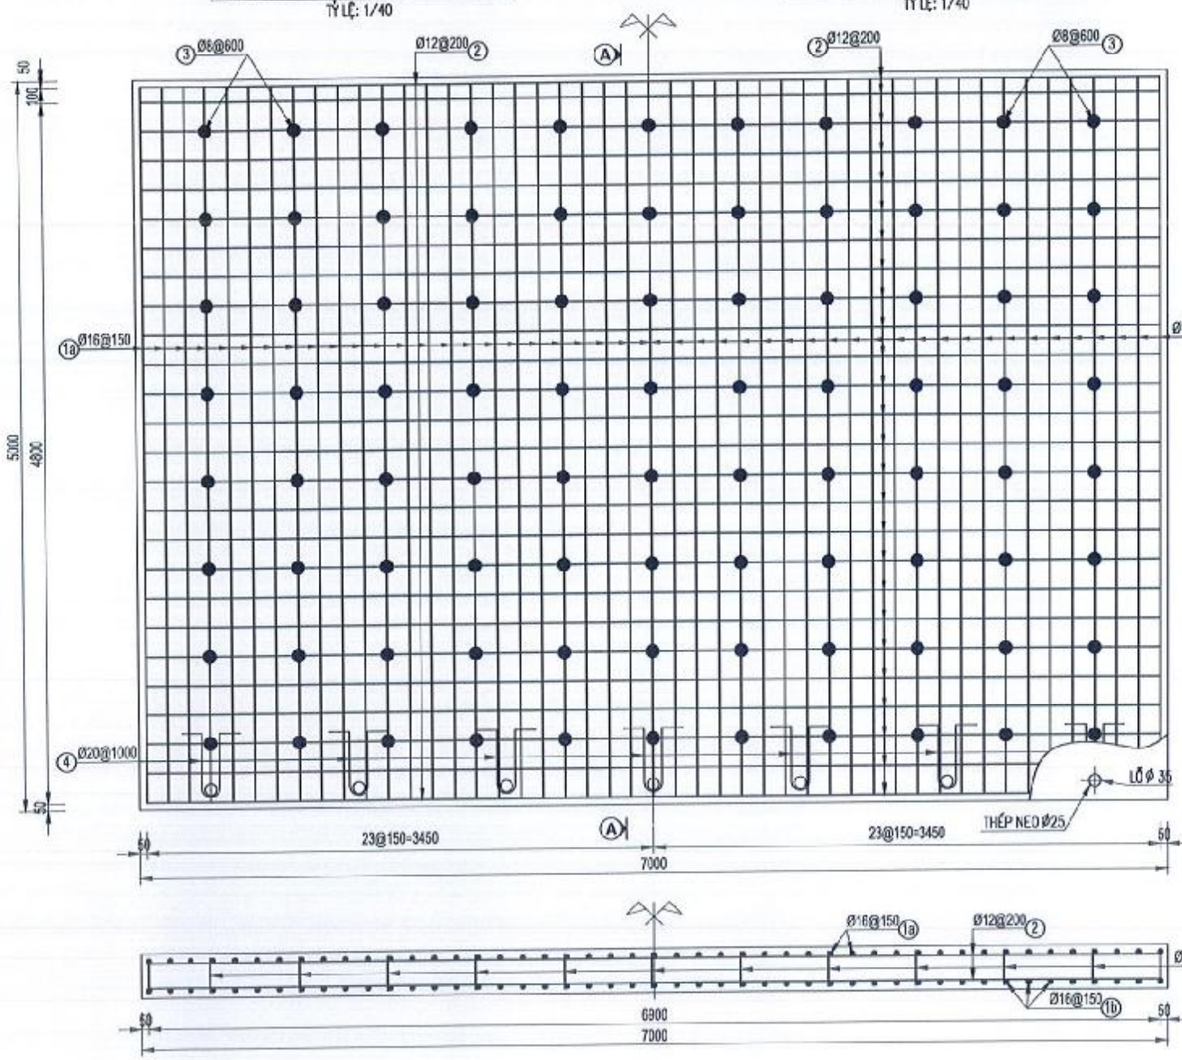

1/2 LƯỚI THÉP DƯỚI
TỶ LỆ: 1/40

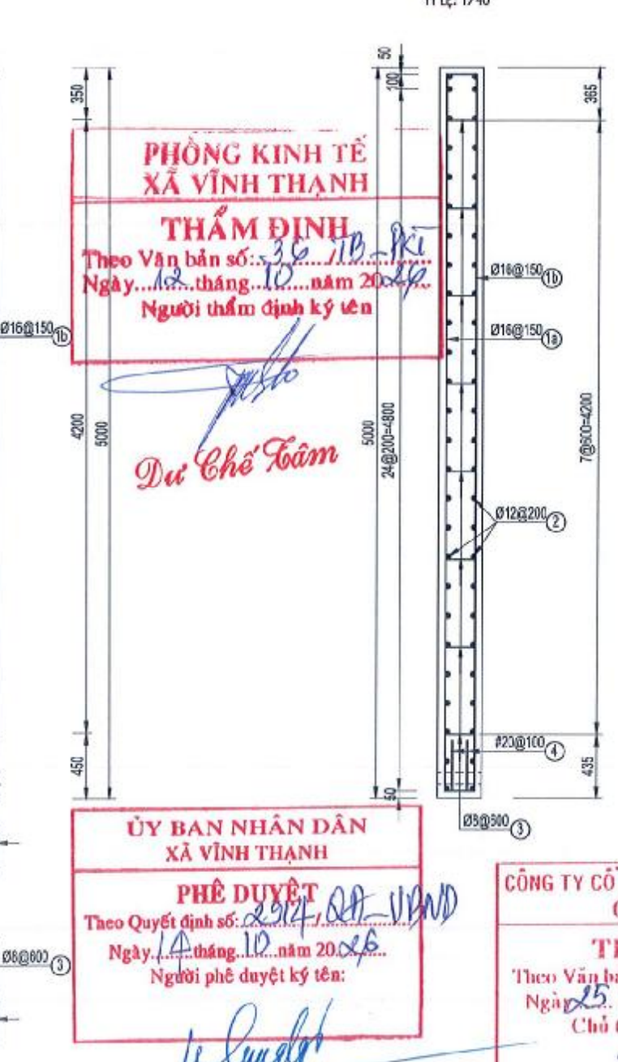

A - A
TỶ LỆ: 1/40

PHÒNG KINH TẾ
XÃ VĨNH THẠNH
THẨM ĐỊNH
Theo Văn bản số: 36 /TB-PKT
Ngày 12 tháng 12 năm 2025
Người thẩm định ký tên
Dư Chế Tâm

ỦY BAN NHÂN DÂN
XÃ VĨNH THẠNH
PHÊ DUYỆT
Theo Quyết định số: 2514/QĐ-UBND
Ngày 14 tháng 10 năm 2026
Người phê duyệt ký tên:
Lê Phước Hưng

CÔNG TY CỔ PHẦN TƯ VẤN XÂY DỰNG QUỐC HỮU
THẨM TRA
Theo Văn bản số 16 /BCT
Ngày 25 tháng 9 năm 2026
Chủ trì bộ môn ký tên
Nguyễn Thúy Hòa

DẦM ĐỠ
TỶ LỆ: 1/30

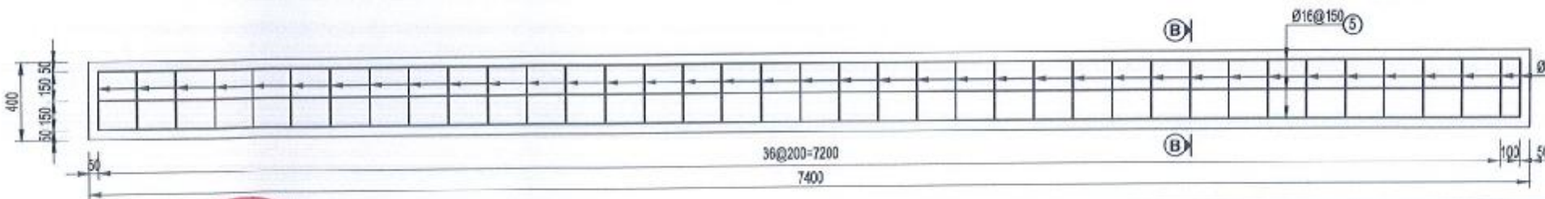

B - B
TỶ LỆ: 1/30

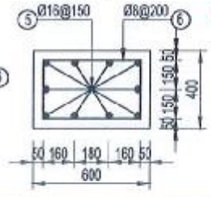

GHI CHÚ:
- Kích thước trên bản vẽ đơn vị: mm

ĐƠN VỊ TƯ VẤN			CHỨC DANH	HỌ TÊN	CHỮ KÝ	CÔNG TRÌNH:	TÊN BẢN VẼ	TỶ LỆ	BẢN VẼ SỐ
CÔNG TY TNHH TƯ VẤN XÂY DỰNG NAM CHÍ Construction Consulting Co., Ltd Đ/C: 79/5 A12 XÔ VIẾT NGHỆ TĨNH, PHƯỜNG BÌNH THẠNH THÀNH PHỐ HỒ CHÍ MINH ĐIỆN THOẠI: (08) 54451873; FAX: (84) (36) 54451874	GIÁM ĐỐC	PHẠM SƠN	THỰC HIỆN	TRẦN VIỆT CHIẾN		ĐƯỜNG VÀO TRUNG TÂM HÀNH CHÍNH THỊ TRẤN VĨNH THẠNH	CHI TIẾT BẢN QUÁ ĐỘ	XEM BV	PCK-080
			KIỂM TRA	NGUYỄN VĂN HÙNG				NGÀY HOÀN THÀNH:	/ /2026
			CNDA	NGUYỄN BỬU KIỆT		ĐỊA ĐIỂM: XÃ VĨNH THẠNH, THÀNH PHỐ CẦN THƠ		KÍ HIỆU HỒ SƠ:.../CKT/BVTC/	
			CHỦ TRÌ TK	NGUYỄN VĂN PHÁT		THIẾT KẾ BẢN VẼ THI CÔNG	(TỜ SỐ: 1/2)		

CHI TIẾT CỐT THÉP BẢN QUÁ ĐỘ

CHI TIẾT CỐT THÉP

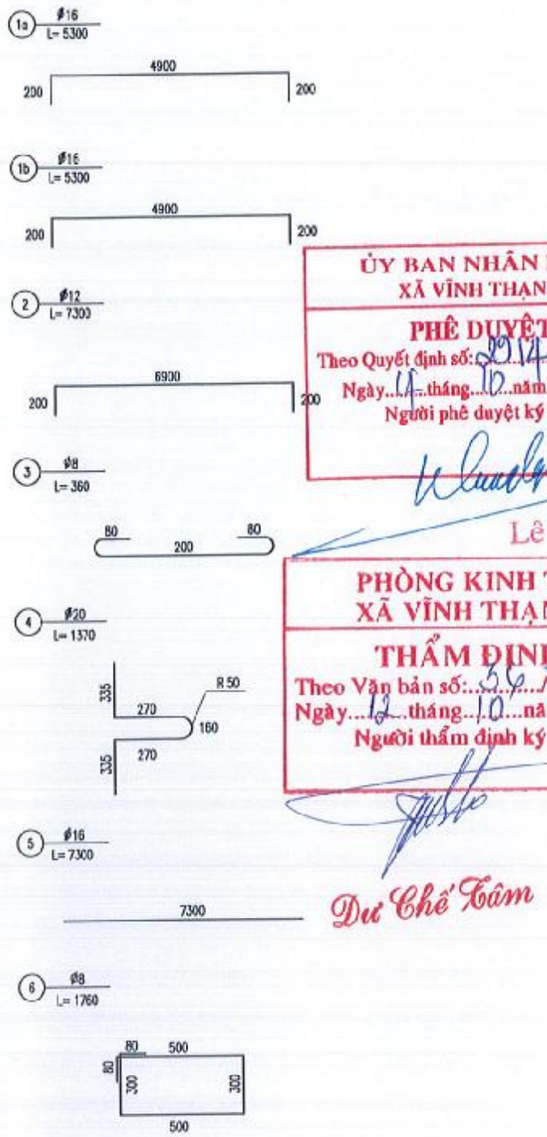

ỦY BAN NHÂN DÂN
XÃ VĨNH THẠNH
PHÊ DUYỆT
Theo Quyết định số: 2914/QĐ-UBND
Ngày 14 tháng 10 năm 2025
Người phê duyệt ký tên:
Lê Phước Hưng

PHÒNG KINH TẾ
XÃ VĨNH THẠNH
THẨM ĐỊNH
Theo Văn bản số: 3670/PKT
Ngày 12 tháng 10 năm 2025
Người thẩm định ký tên
Dư Chế Tâm

BẢNG TỔNG HỢP KHỐI LƯỢNG BẢN QUÁ ĐỘ

(TÍNH CHO 1 BẢN QUÁ ĐỘ)

KÍ HIỆU	ĐƯỜNG KÍNH	THIẾT KẾ BẢN VẼ THI CÔNG				
		CHIỀU DÀI 1 THANH	SỐ THANH	TỔNG CHIỀU DÀI	KL ĐƠN VỊ	TỔNG KHỐI LƯỢNG
	(MM)	(MM)		(M)	(KG/M)	(KG)
1a	16	5300	47	249.10	1.580	393.58
1b	16	5300	47	249.10	1.580	393.58
2	12	7300	52	379.60	0.888	337.08
3	8	360	88	31.68	0.395	12.51
4	20	1370	14	19.18	2.470	47.37
	CỐT THÉP	1184.12 KG				
	D<=10	12.51 KG				
	10<D<=18	1124.24 KG				
	D>18	47.37 KG				
	BÊ TÔNG	10.50 M3				
	VÁN KHUÔN	5.10 M2				
	BÊ TÔNG LÓT	3.74 M3				
	VỮA ĐỆM	0.07 M3				
	ĐÁ HỘC XÂY VỮA	6.05 M3				
	BAO TÀI TÂM NHỰA ĐƯỜNG (1 LỚP BAO TẢI, 2 LỚP NHỰA)	0.04 M2				

CÔNG TY CỔ PHẦN TƯ VẤN XÂY DỰNG QUỐC HỮU
THẨM TRA
Theo Văn bản số: 16/BCT
Ngày 25 tháng 9 năm 2026
Chủ trì bộ môn ký tên
Nguyễn Thúy Hòa

BẢNG TỔNG HỢP KHỐI LƯỢNG DẦM ĐỠ

(TÍNH CHO 1 DẦM ĐỠ)

KÍ HIỆU	ĐƯỜNG KÍNH	THIẾT KẾ BẢN VẼ THI CÔNG				
		CHIỀU DÀI 1 THANH	SỐ THANH	TỔNG CHIỀU DÀI	KL ĐƠN VỊ	TỔNG KHỐI LƯỢNG
	(MM)	(MM)		(M)	(KG/M)	(KG)
5	16	7300	10	73.00	1.580	115.34
6	8	1760	38	66.88	0.395	26.42
	CỐT THÉP	141.76 KG				
	D<=10	26.42 KG				
	10<D<=18	115.34 KG				
	D>18	0.00 KG				
	BÊ TÔNG	1.78 M3				
	VÁN KHUÔN	6.40 M2				

ĐƠN VỊ TƯ VẤN
CÔNG TY TNHH TƯ VẤN XÂY DỰNG
NAM CHÍ
Construction Consulting Co., Ltd
NAMCHI Co., Ltd
Đ/C: 79/5 A12 XÔ VIẾT NGHỆ TĨNH, PHƯỜNG BÌNH THẠNH, THÀNH PHỐ HỒ CHÍ MINH
ĐIỆN THOẠI: (08) 54451873; FAX: (84) (08) 54451874
GIÁM ĐỐC
PHẠM SƠN

CHỨC DANH	HỌ TÊN	CHỮ KÝ
THỰC HIỆN	TRẦN VIỆT CHIẾN	
KIỂM TRA	NGUYỄN VĂN HÙNG	
CNĐA	NGUYỄN BỬU KIỆT	
CHỦ TRÌ TK	NGUYỄN VĂN PHÁT	

CÔNG TRÌNH: ĐƯỜNG VÀO TRUNG TÂM HÀNH CHÍNH THỊ TRẤN VĨNH THẠNH
ĐỊA ĐIỂM: XÃ VĨNH THẠNH, THÀNH PHỐ CẦN THƠ
THIẾT KẾ BẢN VẼ THI CÔNG

TÊN BẢN VẼ: CHI TIẾT BẢN QUÁ ĐỘ (TỜ SỐ: 2/2)

TỶ LỆ	BẢN VẼ SỐ
XEM BV	PCK–080
NGÀY HOÀN THÀNH:	/ /2026
KÍ HIỆU HỒ SƠ:	.../CKT/BVTC/

A - A
TL: 1/10

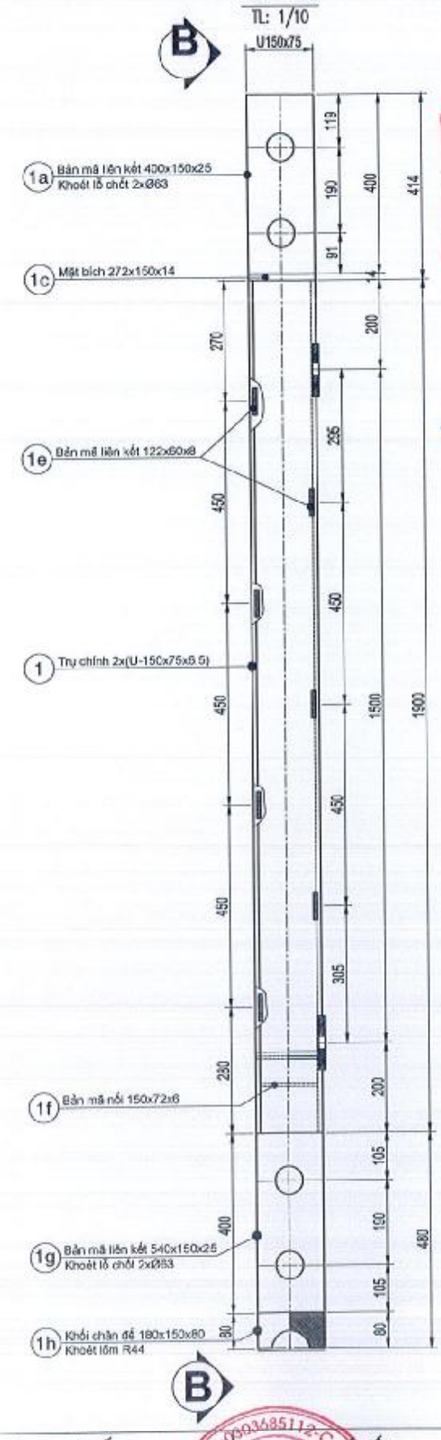

B - B
TL: 1/10

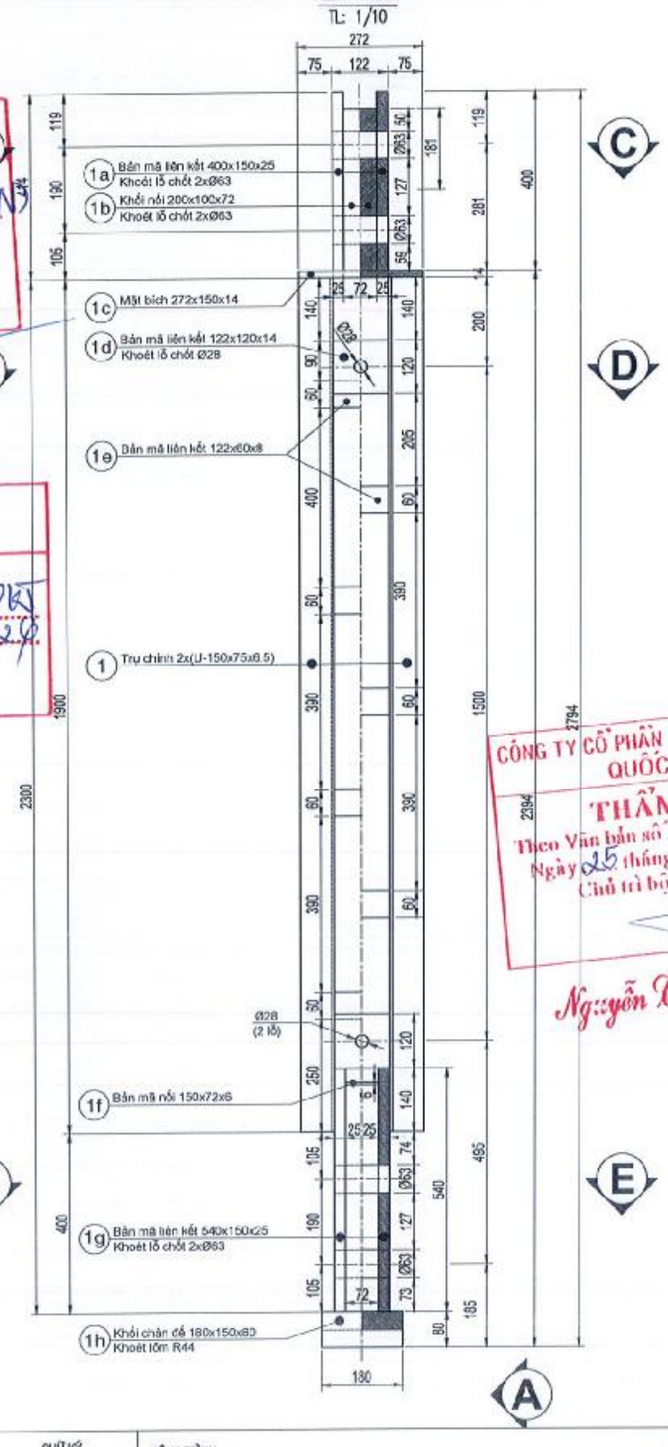

C - C
TL: 1/7.5

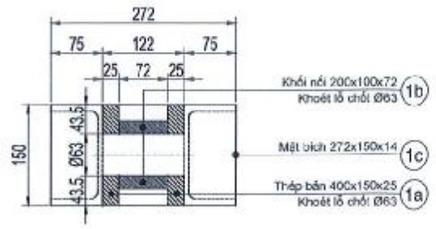

D - D
TL: 1/7.5

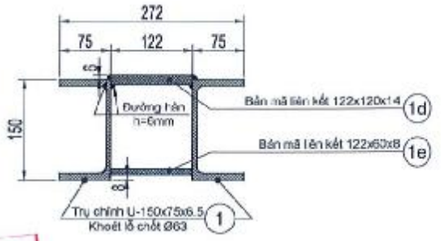

E - E
TL: 1/7.5

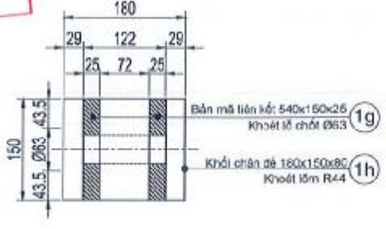

ỦY BAN NHÂN DÂN
XÃ VĨNH THẠNH
PHÊ DUYỆT
Theo Quyết định số: 2264/QĐ-UBND
Ngày 14 tháng 10 năm 2025
Người phê duyệt ký tên:
Lê Phước Hưng

PHÒNG KINH TẾ
XÃ VĨNH THẠNH
THẨM ĐỊNH
Theo Văn bản số: 36/TĐ-PKT
Ngày 12 tháng 10 năm 2025
Người thẩm định ký tên
Dư Chế Tâm

CÔNG TY CỔ PHẦN TƯ VẤN XÂY DỰNG QUỐC HỮU
THẨM TRA
Theo Văn bản số 16/TĐ-BCT
Ngày 25 tháng 3 năm 2026
Chủ trì bộ môn ký tên
Nguyễn Thúy Hòa

YÊU CẦU KỸ THUẬT:
- Chiều cao mối hàn $H_f \geq 6mm$.
- Cường độ tính toán Thép U150: R_u=1900Kg/cm²
- Kích thước trên bản vẽ đơn vị: mm.

ĐƠN VỊ TƯ VẤN
CÔNG TY TNHH TƯ VẤN XÂY DỰNG
NAM CHÍ
Construction Consulting Co., Ltd
Đ/C: 79/5 A12 XÔ VIẾT NGHỆ TĨNH, PHƯỜNG BÌNH THẠNH, THÀNH PHỐ HỒ CHÍ MINH
ĐIỆN THOẠI: (08) 54451873; FAX: (84) (08) 54451874
GIÁM ĐỐC
PHẠM SƠN

CHỨC DANH	HỌ TÊN	CHỮ KÝ
THỰC HIỆN	TRẦN VIỆT CHIẾN	
KIỂM TRA	NGUYỄN VĂN HÙNG	
CNĐA	NGUYỄN BỬU KIỆT	
CHỦ TRÌ TK	NGUYỄN VĂN PHÁT	

CÔNG TRÌNH: ĐƯỜNG VÀO TRUNG TÂM HÀNH CHÍNH THỊ TRẤN VĨNH THẠNH

ĐỊA ĐIỂM: XÃ VĨNH THẠNH, THÀNH PHỐ CẦN THƠ

THIẾT KẾ BẢN VẼ THI CÔNG

TÊN BẢN VẼ: CHI TIẾT TRỤ CẦU ĐẦU DƯƠNG (TỜ SỐ: 1/1)

TỶ LỆ	BẢN VẼ SỐ
XEM BV	PCK-09D
NGÀY HOÀN THÀNH:	/ /2026
KÍ HIỆU HỒ SƠ: .../CKT/ĐVTC/	

MẶT ĐỨNG KHUNG PA NÔ HB

A - A
TL: 1/10

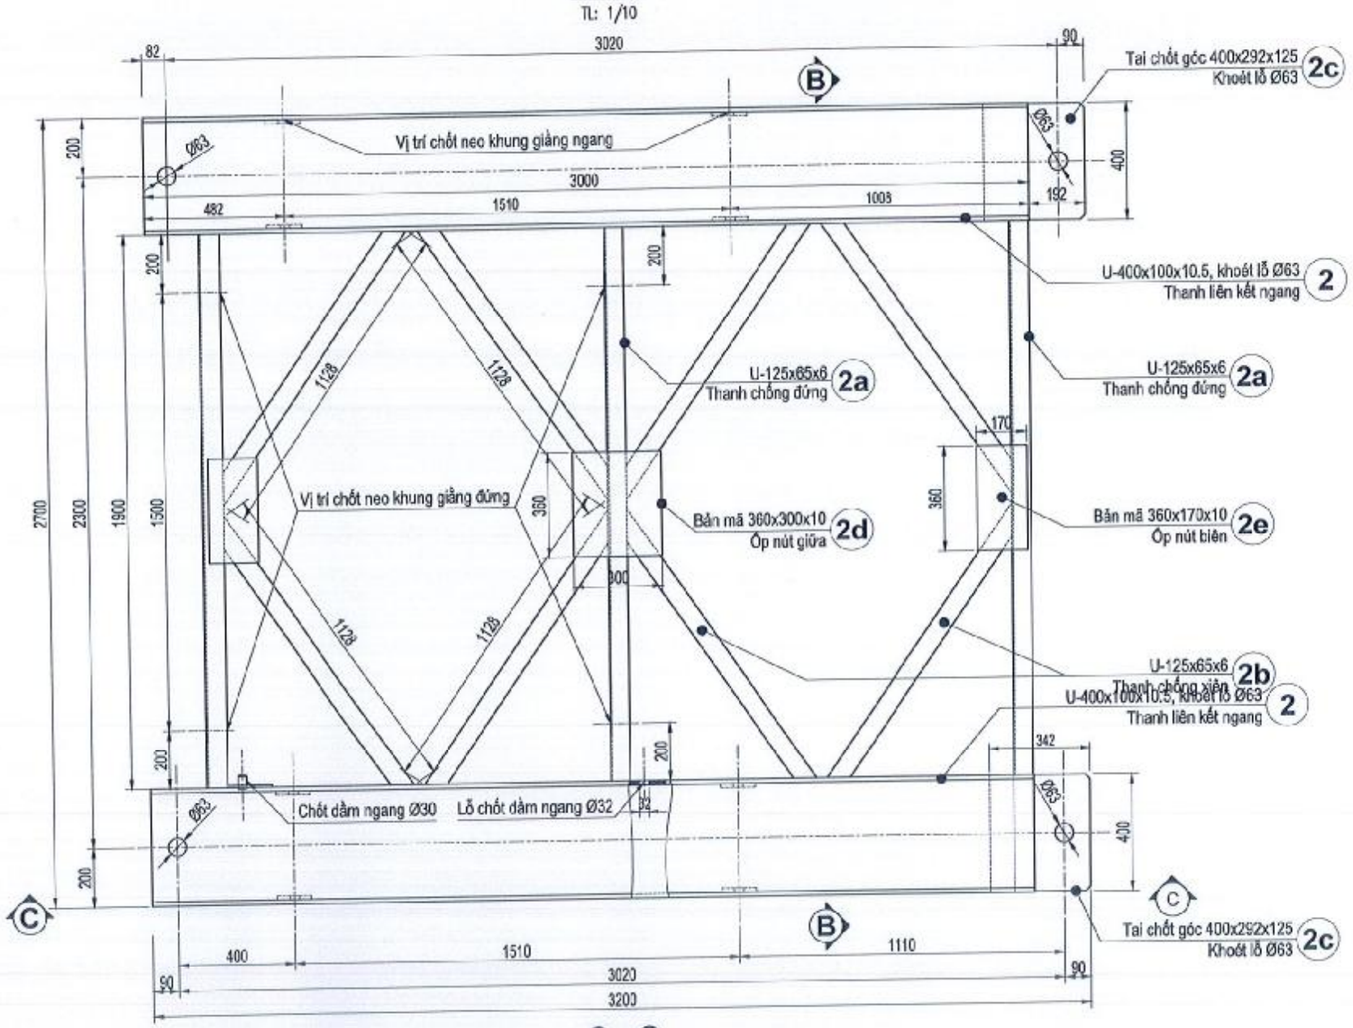

C - C
TL: 1/10

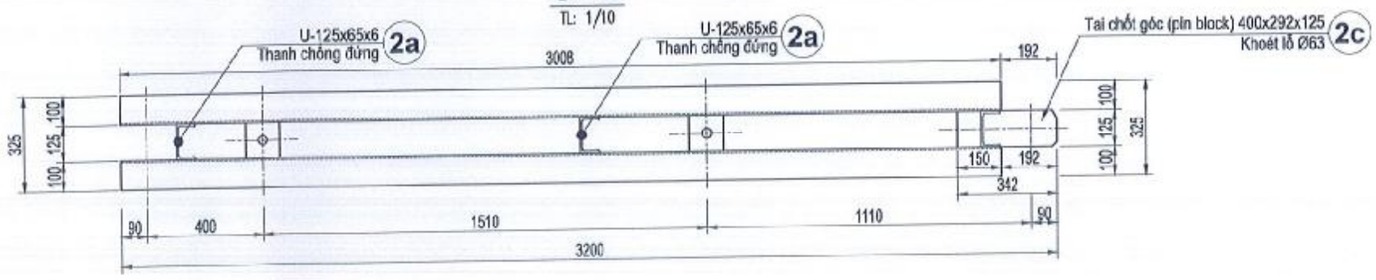

B - B
TL: 1/10

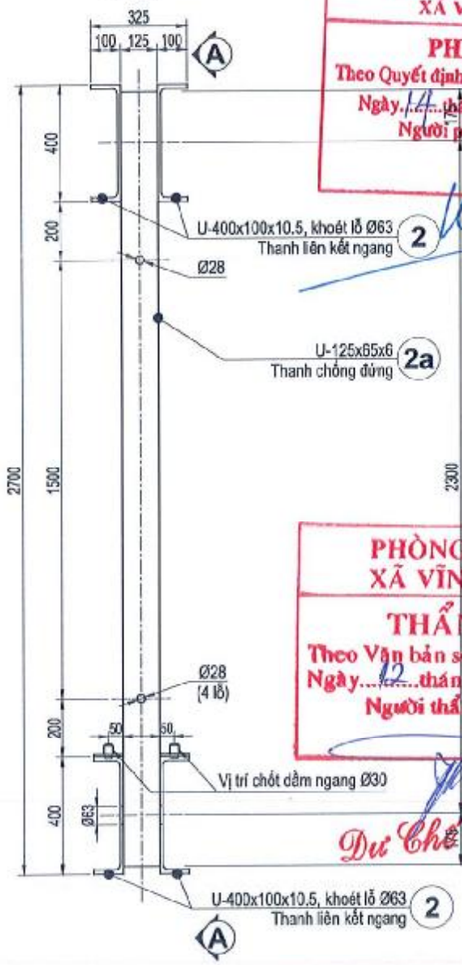

ỦY BAN NHÂN DÂN
XÃ VĨNH THẠNH
PHÊ DUYỆT
Theo Quyết định số: 2914/QĐ-UBND
Ngày 14 tháng 10 năm 2026
Người phê duyệt ký tên:
Lê Phước Hưng

PHÒNG KINH TẾ
XÃ VĨNH THẠNH
THẨM ĐỊNH
Theo Văn bản số: 3677/TB-PKT
Ngày 12 tháng 10 năm 2026
Người thẩm định ký tên
Dư Chế Tâm

CÔNG TY CỔ PHẦN TƯ VẤN XÂY DỰNG QUỐC HỮU
THẨM TRA
Theo Văn bản số 1611/BCT
Ngày 25 tháng 9 năm 2026
Chủ trì bộ môn ký tên
Nguyễn Thúy Hòa

YÊU CẦU KỸ THUẬT:
- Chiều cao mối hàn tại các đầu âm, đầu dương H_h = 8mm, các mối hàn còn lại H_h = 6mm.
- Kích thước trên bản vẽ đơn vị: mm.

ĐƠN VỊ TƯ VẤN	CHỨC DANH	HỌ TÊN	CHỮ KÝ
CÔNG TY TNHH TƯ VẤN XÂY DỰNG NAM CHÍ Construction Consulting Co., Ltd Đ/C: 79/5 A12 XÔ VIẾT NGHỆ TĨNH, PHƯỜNG BÌNH THẠNH, THÀNH PHỐ HỒ CHÍ MINH ĐIỆN THOẠI: (08) 54451873; FAX: (84) (08) 54451874 GIÁM ĐỐC PHẠM SƠN	THỰC HIỆN	TRẦN VIỆT CHIẾN	
	KIỂM TRA	NGUYỄN VĂN HÙNG	
	CNDA	NGUYỄN BỬU KIỆT	
	CHỦ TRÌ TK	NGUYỄN VĂN PHÁT	

CÔNG TRÌNH:	TÊN BẢN VẼ	TỶ LỆ	BẢN VẼ SỐ
ĐƯỜNG VÀO TRUNG TÂM HÀNH CHÍNH THỊ TRẤN VĨNH THẠNH	CHI TIẾT KHUNG PA NÔ HB	KEM BV	PCK-100
ĐỊA ĐIỂM: XÃ VĨNH THẠNH, THÀNH PHỐ CẦN THƠ	(TỜ SỐ: 1/1)	NGÀY HOÀN THÀNH: / /2026	
THIẾT KẾ BẢN VẼ THI CÔNG		KÍ HIỆU HỒ SƠ: /CKT/BVTC/	

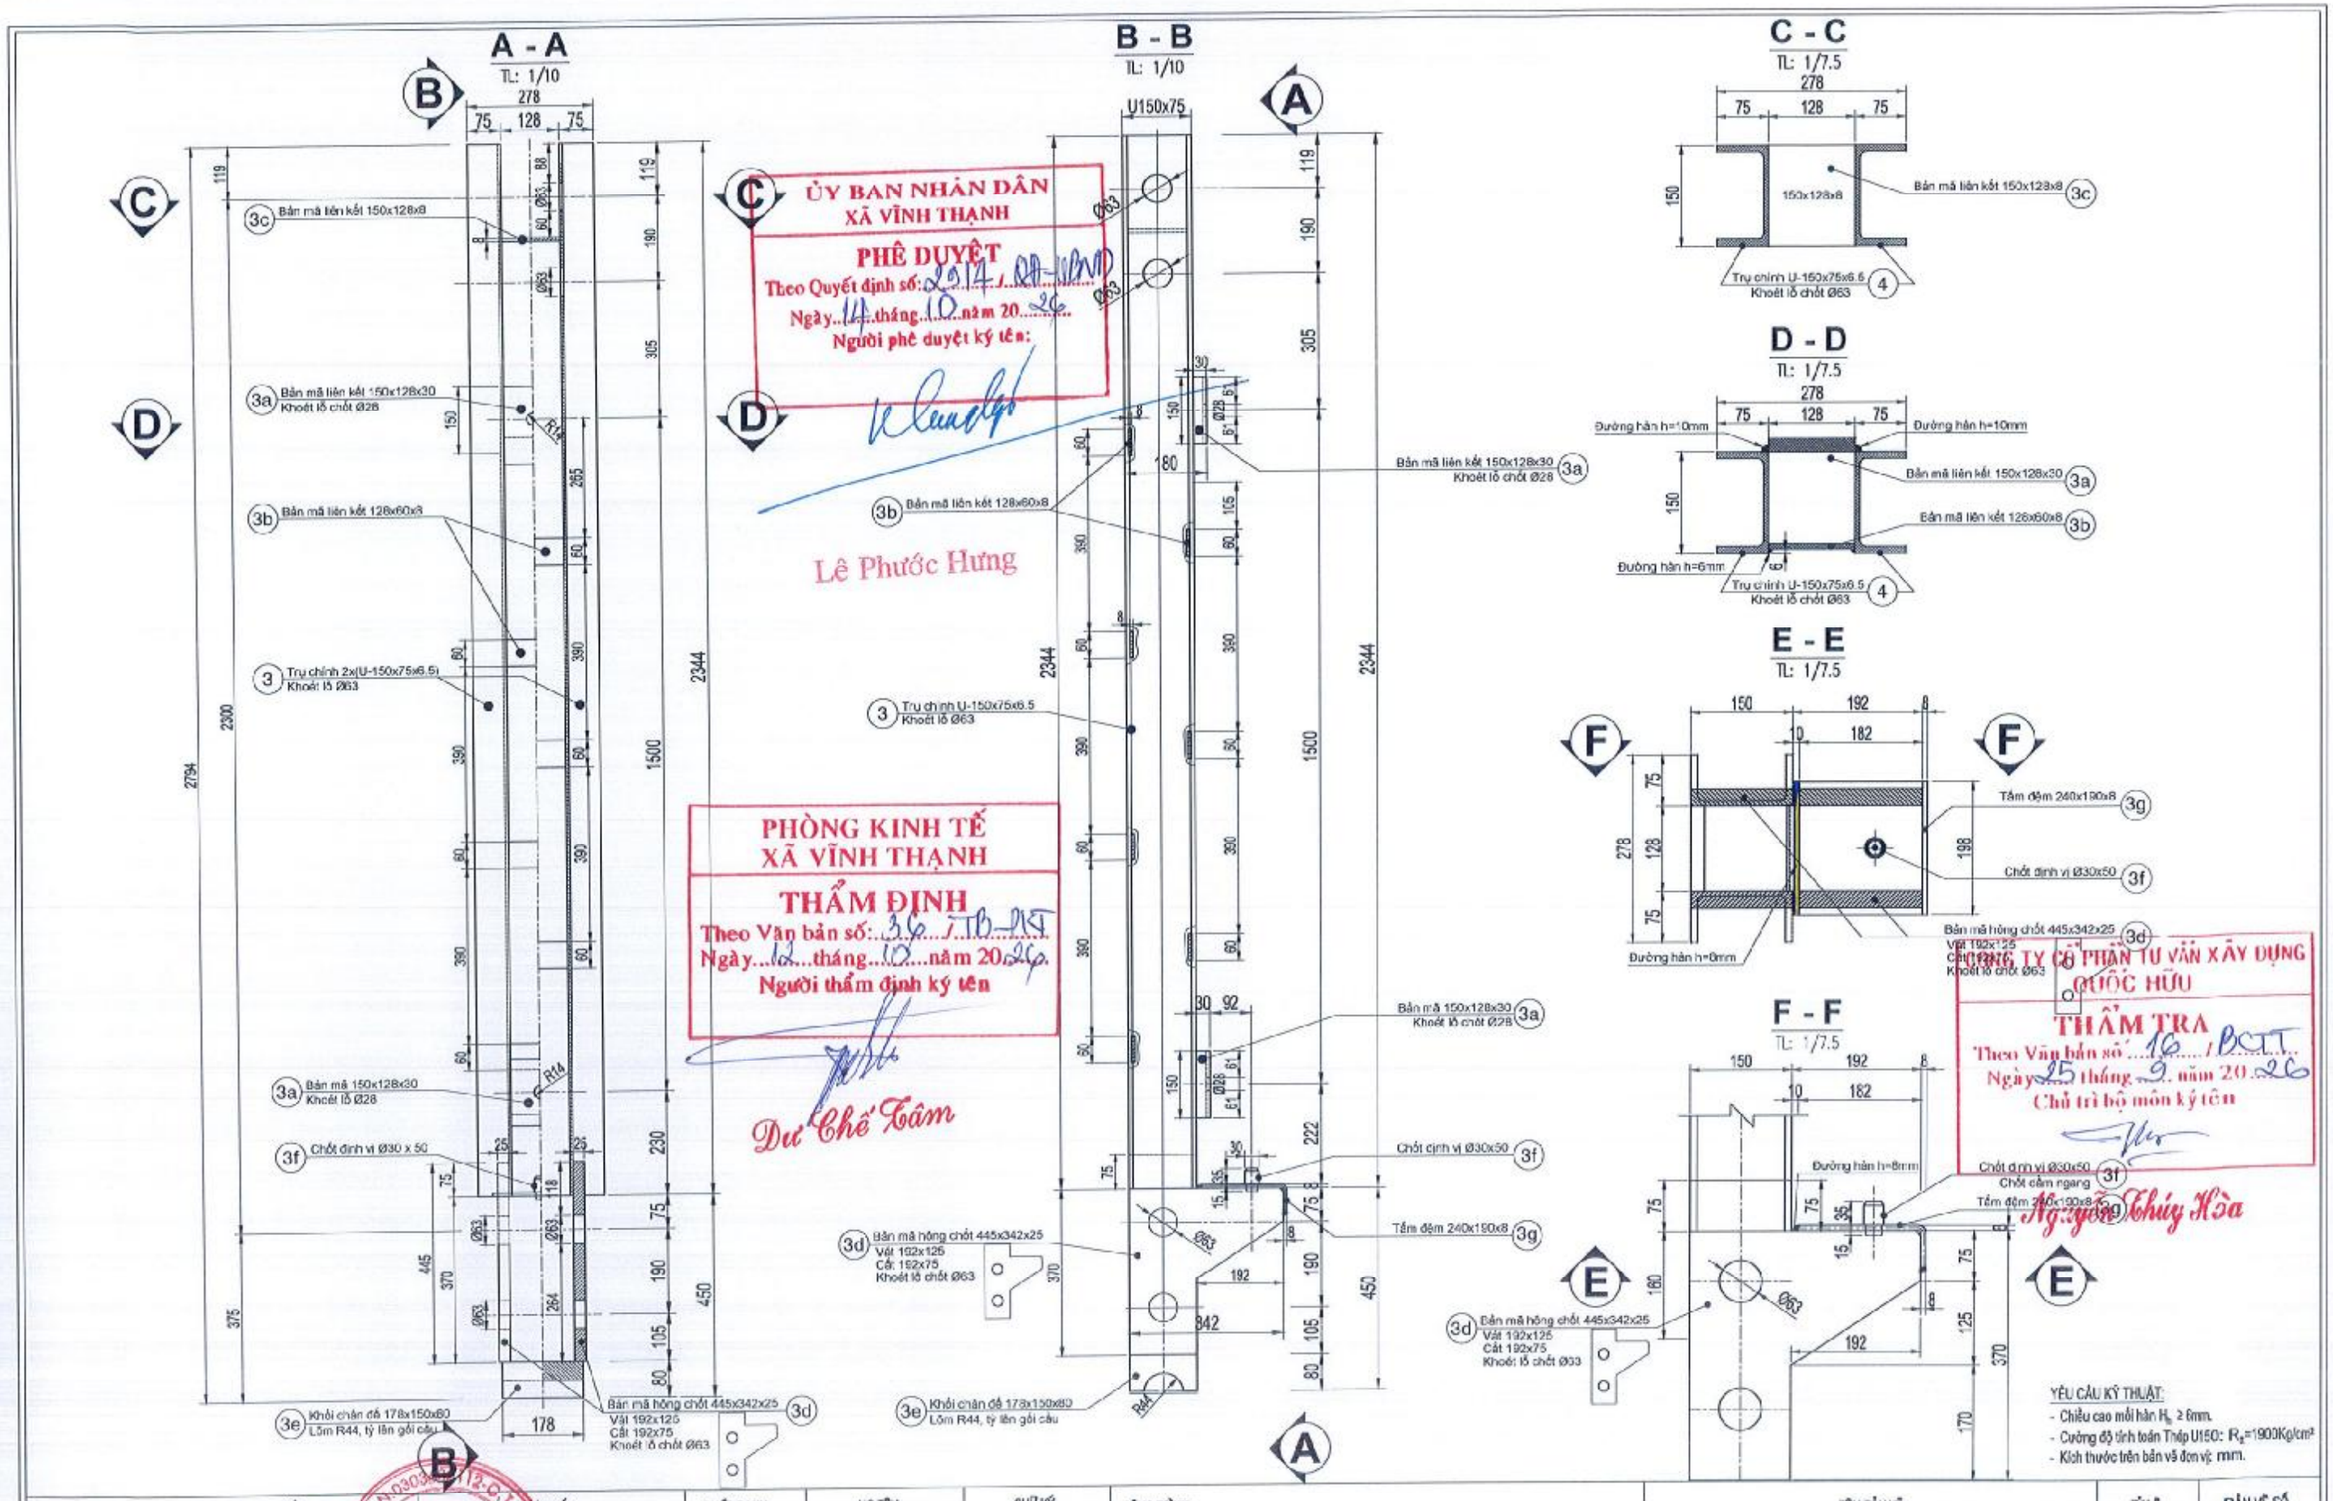

ĐƠN VỊ TƯ VẤN	CHỨC DANH	HỌ TÊN	CHỮ KÝ
CÔNG TY TNHH TƯ VẤN XÂY DỰNG NAM CHÍ Construction Consulting Co., Ltd Đ/C: 79/5 A12 XÔ VIẾT NGHỆ TĨNH, PHƯỜNG BÌNH THẠNH THÀNH PHỐ HỒ CHÍ MINH ĐIỆN THOẠI: (08) 54451873; FAX: (84) (08) 54451874	THỰC HIỆN	TRẦN VIỆT CHIẾN	
GIÁM ĐỐC PHẠM SƠN	KIỂM TRA	NGUYỄN VĂN HÙNG	
	CNDA	NGUYỄN BỬU KIỆT	
	CHỦ TRÌ TK	NGUYỄN VĂN PHÁT	

CÔNG TRÌNH:	TÊN BẢN VẼ	TỶ LỆ	BẢN VẼ SỐ
ĐƯỜNG VÀO TRUNG TÂM HÀNH CHÍNH THỊ TRẤN VĨNH THẠNH	CHI TIẾT TRỤ CẦU ĐẦU ÂM	XEM BV	PCK--110
ĐỊA ĐIỂM: XÃ VĨNH THẠNH, THÀNH PHỐ CẦN THƠ		NGÀY HOÀN THÀNH: / /2026	
THIẾT KẾ BẢN VẼ THI CÔNG	(TỜ SỐ: 1/1)	KÍ HIỆU HỒ SƠ: .../CKT/BVTC/	

KHUNG GIẰNG ĐỨNG

ỦY BAN NHÂN DÂN
XÃ VĨNH THẠNH
PHÊ DUYỆT
Theo Quyết định số: 2514/QĐ-UBND
Ngày 14 tháng 10 năm 2026
Người phê duyệt ký tên:

A - A
TL: 1/7.5

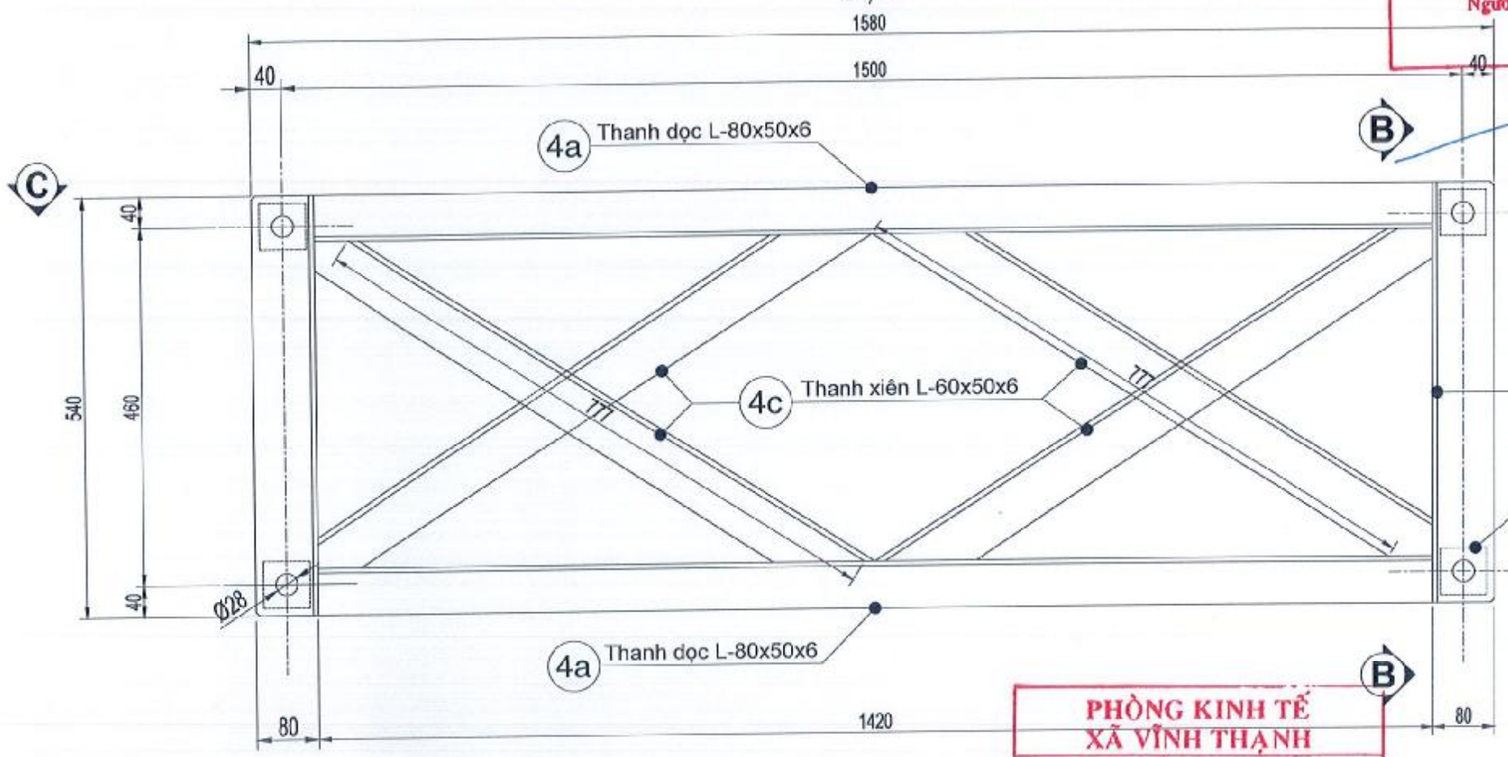

B - B
TL: 1/7.5

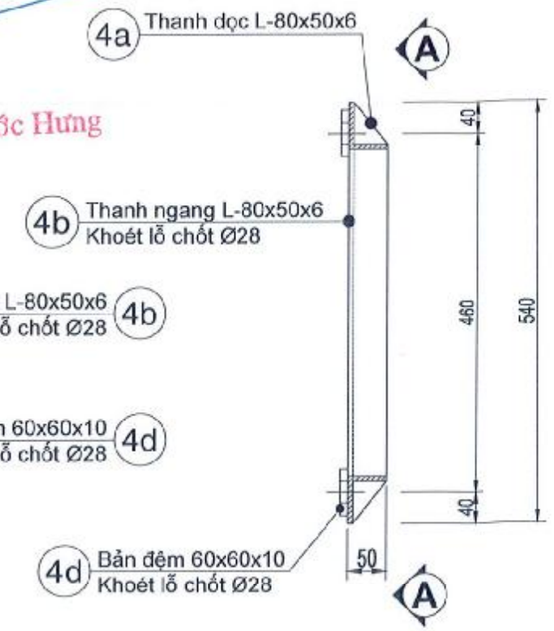

PHÒNG KINH TẾ
XÃ VĨNH THẠNH
THẨM ĐỊNH
Theo Văn bản số: 36/TB-PKT
Ngày 12 tháng 10 năm 2026
Người thẩm định ký tên

Lê Phước Hưng

C - C
TL: 1/7.5

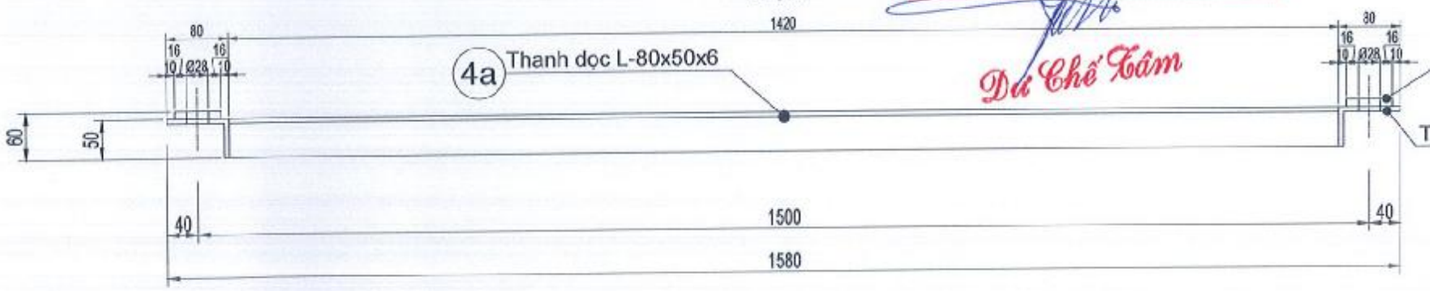

Dư Chế Tâm

CÔNG TY CỔ PHẦN TƯ VẤN XÂY DỰNG QUỐC HỮU
THẨM TRA
Theo Văn bản số: 16/BCT
Ngày 25 tháng 9 năm 2026
Chủ trì bộ môn ký tên

Nguyễn Thúy Hòa

YÊU CẦU KỸ THUẬT:
- Chiều cao mối hàn H_h = 6mm.
- Kích thước trên bản vẽ đơn vị mm.

ĐƠN VỊ TƯ VẤN	GIÁM ĐỐC	CHỨC DANH	HỌ TÊN	CHỮ KÝ	CÔNG TRÌNH:	TÊN BẢN VẼ	TỶ LỆ	BẢN VẼ SỐ
CÔNG TY TNHH TƯ VẤN XÂY DỰNG NAM CHÍ Construction Consulting Co., Ltd. Đ/C: 79/5 A12 XÔ VIẾT NGHỆ TĨNH, PHƯỜNG BÌNH THẠNH THÀNH PHỐ HỒ CHÍ MINH ĐIỆN THOẠI: (08) 54451873; FAX: (84) (08) 54451874	PHẠM SƠN	THỰC HIỆN	TRẦN VIỆT CHIẾN		ĐƯỜNG VÀO TRUNG TÂM HÀNH CHÍNH THỊ TRẤN VĨNH THẠNH	CHI TIẾT KHUNG GIẰNG ĐỨNG	XEM BV	PCK-120
		KIỂM TRA	NGUYỄN VĂN HÙNG				NGÀY HOÀN THÀNH:	/ /2026
		CNĐA	NGUYỄN BỬU KIỆT		ĐỊA ĐIỂM: XÃ VĨNH THẠNH, THÀNH PHỐ CẦN THƠ	(TỜ SỐ: 1/1)	KÍ HIỆU HỒ SƠ: .../CKT/BVTC/	
		CHỦ TRÌ TK	NGUYỄN VĂN PHÁT		THIẾT KẾ BẢN VẼ THI CÔNG			

CHI TIẾT KHUNG GIẰNG NGANG

ỦY BAN NHÂN DÂN
XÃ VĨNH THẠNH
PHÊ DUYỆT
Theo Quyết định số: 2912/QĐ-UBND
Ngày 14 tháng 10 năm 2026
Người phê duyệt ký tên:

PHÒNG KINH TẾ
XÃ VĨNH THẠNH
THẨM ĐỊNH
Theo Văn bản số: 36/TTr-PKT
Ngày 12 tháng 10 năm 2026
Người thẩm định ký tên

Lê Phước Hưng

Bùi Chế Tâm

A - A
TL:1/7.5

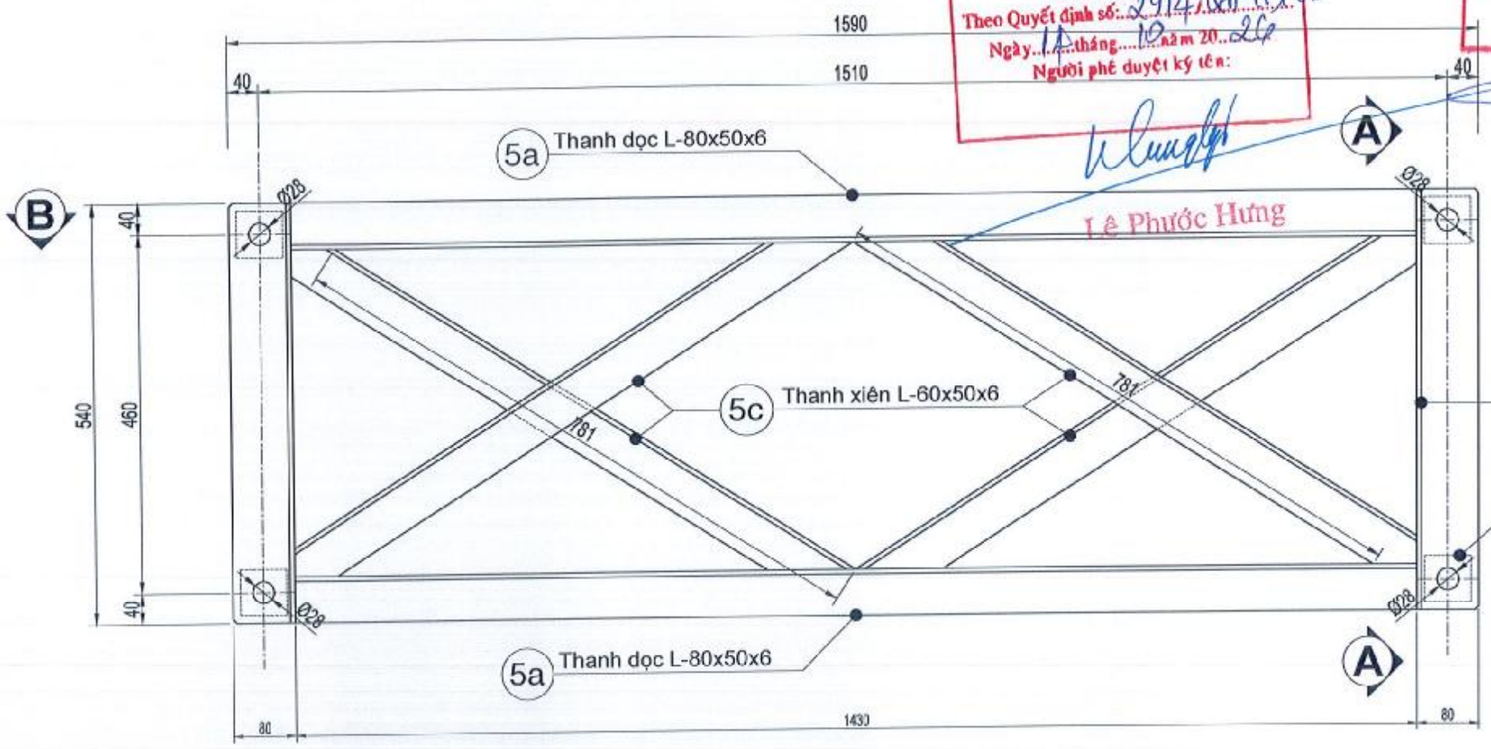

B - B
TL:1/7.5

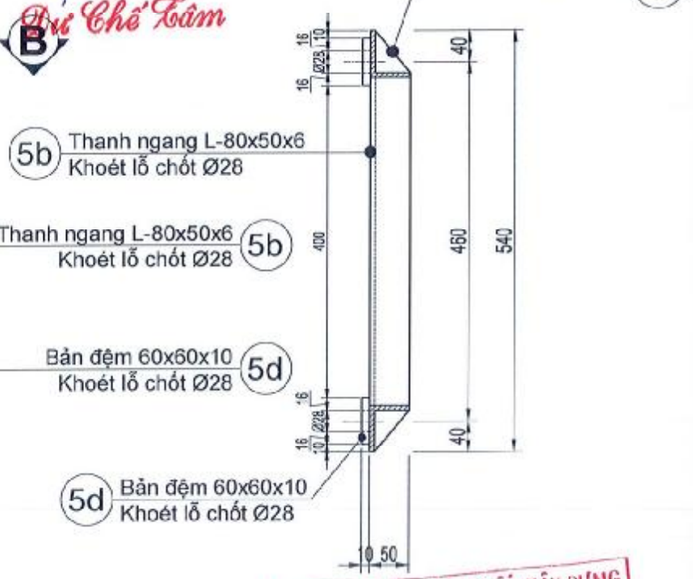

B - B
TL:1/15

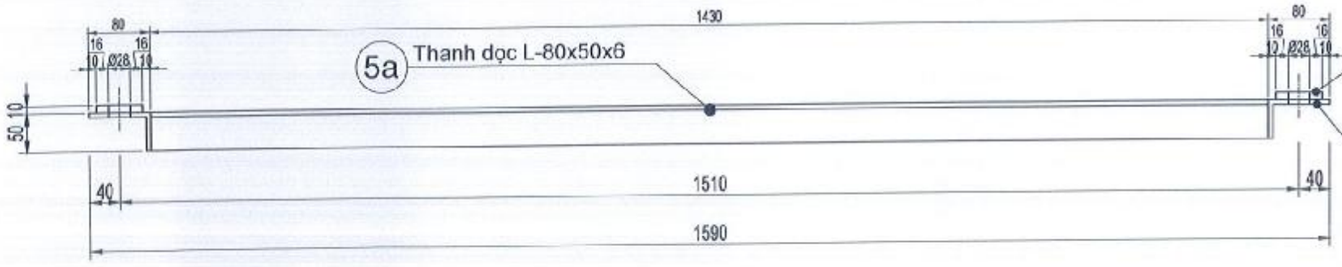

CÔNG TY CỔ PHẦN TƯ VẤN XÂY DỰNG QUỐC HỮU
THẨM TRA
Theo Văn bản số: 16/BCT
Ngày 15 tháng 9 năm 2026
Chủ trì bộ môn ký tên

Nguyễn Thúy Hòa

YÊU CẦU KỸ THUẬT:
- Chiều cao mối hàn H_h = 6mm.
- Kích thước trên bản vẽ đơn vị: mm.

ĐƠN VỊ TƯ VẤN	GIÁM ĐỐC	CHỨC DANH	HỌ TÊN	CHỮ KÝ	CÔNG TRÌNH:	TÊN BẢN VẼ	TỶ LỆ	BẢN VẼ SỐ
CÔNG TY TNHH TƯ VẤN XÂY DỰNG NAM CHÍ Construction Consulting Co., Ltd. Đ/C: 79/5 A12 XÔ VIẾT NGHỆ TĨNH, PHƯỜNG BÌNH THẠNH THÀNH PHỐ HỒ CHÍ MINH ĐIỆN THOẠI: (08) 54451873; FAX: (84) (08) 54451874	PHẠM SƠN	THỰC HIỆN	TRẦN VIỆT CHIẾN		ĐƯỜNG VÀO TRUNG TÂM HÀNH CHÍNH THỊ TRẤN VĨNH THẠNH	CHI TIẾT KHUNG GIẰNG NGANG	XEM BV	PCX-130
		KIỂM TRA	NGUYỄN VĂN HÙNG				NGÀY HOÀN THÀNH:	/ /2026
		CNDA	NGUYỄN BỬU KIỆT		ĐỊA ĐIỂM: XÃ VĨNH THẠNH, THÀNH PHỐ CẦN THƠ	(TỜ SỐ: 1/1)	KÍ HIỆU HỒ SƠ: .../CKT/BVTC/	
		CHỦ TRÌ TK	NGUYỄN VĂN PHÁT		THIẾT KẾ BẢN VẼ THI CÔNG			

CHI TIẾT SÀN DỌC

MẶT CẮT NGANG BỐ TRÍ DẦM DỌC

TL: 1/40

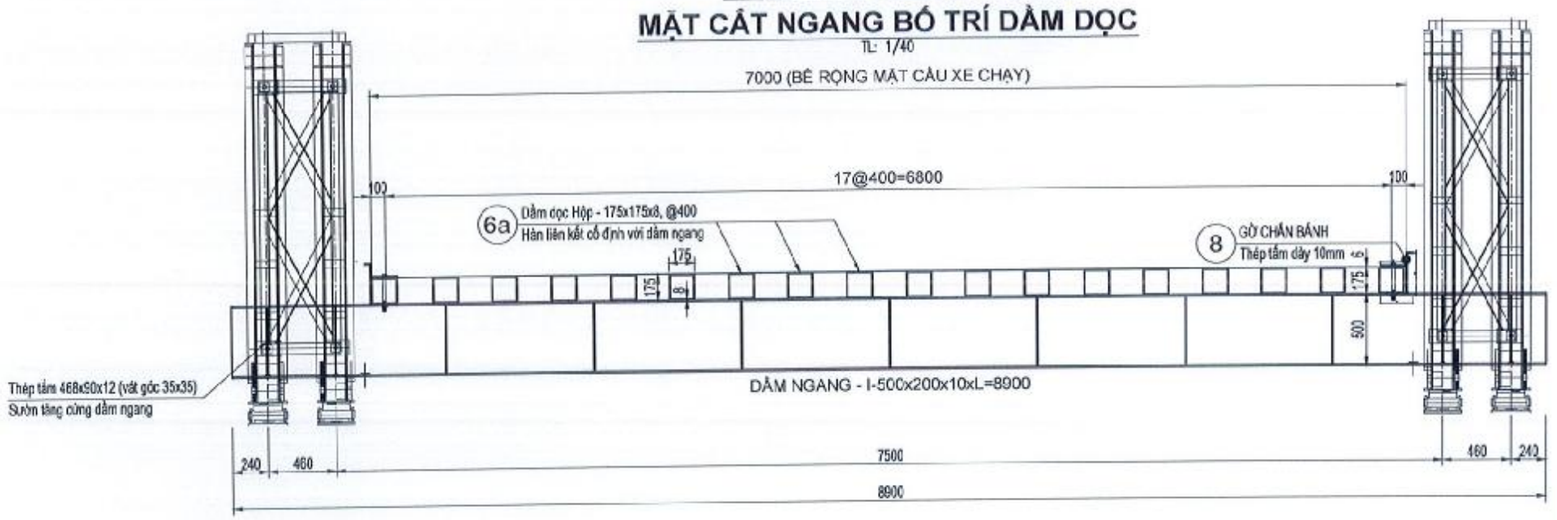

PHÒNG KINH TẾ
XÃ VĨNH THẠNH
THẨM ĐỊNH
Theo Văn bản số: 36 /TTr-PKT
Ngày 12 tháng 10 năm 2026
Người thẩm định ký tên

Dư Chế Tâm

ỦY BAN NHÂN DÂN
XÃ VĨNH THẠNH
PHÊ DUYỆT
Theo Quyết định số: 2914/QĐ-UBND
Ngày 14 tháng 10 năm 2026
Người phê duyệt ký tên:

Lê Phước Hưng

MẶT CẮT NGANG BỐ TRÍ DẦM DỌC PHỤ

TL: 1/40

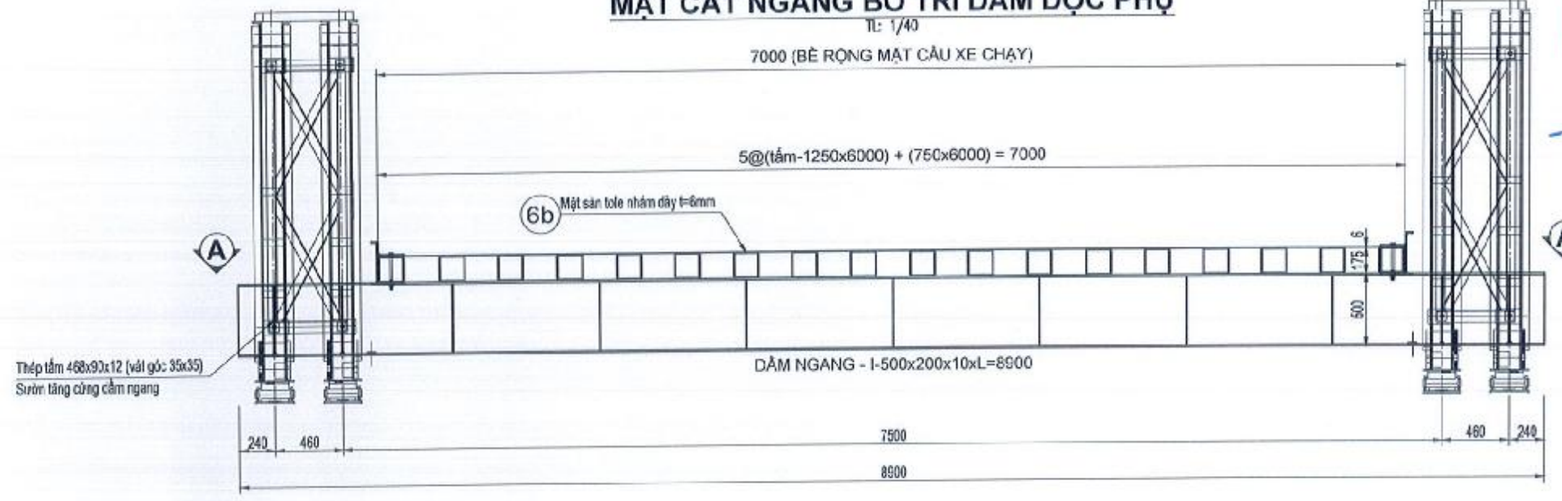

CÔNG TY CỔ PHẦN TƯ VẤN XÂY DỰNG
QUỐC HỮU
THẨM TRA
Theo Văn bản số: 16 /BCT
Ngày 25 tháng 9 năm 2026
Chủ trì bộ môn ký tên

Nguyễn Thúy Hòa

YÊU CẦU KỸ THUẬT:
- Chiều cao mối hàn $H_h \geq 6$mm.
- Liên kết dầm dọc với dầm ngang: Hàn 2 đường hàn đối xứng dọc theo thân dầm hộp tại mỗi điểm giao cắt. Chiều dài đường hàn khoảng 100 - 150, bước hàn khoảng 200mm - 300mm, cao vây hàn $H_h \geq 6$mm.
- Kích thước trên bản vẽ đơn vị mm.

ĐƠN VỊ TƯ VẤN	CHỨC DANH	HỌ TÊN	CHỮ KÝ	CÔNG TRÌNH:	TÊN BẢN VẼ	TỶ LỆ	BẢN VẼ SỐ
CÔNG TY TNHH TƯ VẤN XÂY DỰNG NAM CHÍ NAMCHI Co., Ltd Construction Consulting Co., Ltd Đ/C: 79/5 A12 XÔ VIẾT NGHỆ TĨNH, PHƯỜNG BÌNH THẠNH, THÀNH PHỐ HỒ CHÍ MINH ĐIỆN THOẠI: (08) 54451873; FAX: (84) (08) 54451874 GIÁM ĐỐC PHẠM SƠN	THỰC HIỆN	TRẦN VIỆT CHIẾN		ĐƯỜNG VÀO TRUNG TÂM HÀNH CHÍNH THỊ TRẤN VĨNH THẠNH	CHI TIẾT SÀN DỌC	XEM BV	1.0PCK-140
	KIỂM TRA	NGUYỄN VĂN HÙNG				NGÀY HOÀN THÀNH:	/ /2026
	CNDA	NGUYỄN BỬU KIỆT		ĐỊA ĐIỂM: XÃ VĨNH THẠNH, THÀNH PHỐ CẦN THƠ			
	CHỦ TRÌ TK	NGUYỄN VĂN PHÁT		THIẾT KẾ BẢN VẼ THI CÔNG	(TỜ SỐ: 1/1)	KÍ HIỆU HỒ SƠ: .../CKT/BVTC/	

ỦY BAN NHÂN DÂN
XÃ VĨNH THẠNH
PHÊ DUYỆT
Theo Quyết định số: 2974/QĐ-UBND
Ngày 14 tháng 10 năm 2026
Người phê duyệt ký tên:
Lê Phước Hưng

YÊU CẦU KỸ THUẬT LẮP ĐẶT MẶT CẦU TOLE NHÁM:

1. Quy cách và Sắp xếp vật liệu
- Vật liệu: Thép tấm nhám SS400, dày 6mm.
- Kích thước tấm: Khổ tiêu chuẩn 1250 x 6000 mm.
- Sơ đồ rải: Rải dọc theo chiều dài cầu (mối nối ngang nằm trên dầm ngang I-500).
- Phân bố ngang: 5 tấm nguyên (1.25m) đặt từ tim cầu ra, 1 tấm khổ lẻ (0.75m) đặt sát mép biên.
- Khe hở giãn nở: Giữa các tấm tôn duy trì khe hở 2 - 3mm để bù giãn nở nhiệt và thoát nước.

2. Yêu cầu về Mối nối và Vị trí đặt tấm
- Mối nối dọc: Phải nằm đè trực tiếp lên tim của dầm dọc thép hộp **175x175x8**. Tuyệt đối không để mối nối nằm lơ lửng giữa hai dầm.
- Mối nối ngang: Phải trùng với vị trí dầm ngang **I-500**. Tại đây, hai mép tấm được vát chữ V để hàn ngấu vào nhau và hàn đính vào bản cánh dầm ngang.

3. Kỹ thuật Hàn liên kết
- Trình tự hàn:** Hàn từ **tim cầu ra hai biên** và từ **giữa tấm ra hai đầu**. Đây là yêu cầu bắt buộc để tránh hiện tượng tấm tôn bị phồng (vênh nhiệt).
- Phương pháp liên kết
- Hàn nút (Plug Weld): Khoan lỗ $D=18-20\text{(mm)}$ trên tấm tôn tại vị trí các dầm dọc trung gian, hàn điền đầy lỗ để khóa cứng tấm tôn với dầm dọc. Khoảng cách mỗi điểm hàn khoảng **500mm**.
- Hàn đường viền (Fillet Weld): Hàn các đoạn dài **50 - 100mm**, bước hàn **300mm** tại các mép tiếp giáp dầm biên và dầm ngang.
- Thông số đường hàn: Cao vây hàn **$h_w = 6\text{(mm)}$**. Sử dụng que hàn E43 hoặc tương đương.

4. Lắp đặt hệ thống phụ trợ
- Gờ chắn bánh: Sử dụng thép tấm dày **6mm**, hàn liên kết trực tiếp lên tấm tôn nhám biên. Đường hàn phải liên tục ở mặt ngoài để ngăn nước luồn vào gầm cầu.
- Xử lý bề mặt: Mài phẳng các nốt hàn gồ ghề trên mặt cầu để bảo vệ lốp xe.
- Gõ sạch xỉ hàn, vệ sinh công nghiệp và sơn chống rỉ (ưu tiên sơn giàu kẽm) ngay lập tức tại các vị trí mối hàn và vết trầy xước.

5. Kiểm tra và Nghiệm thu
- Độ phẳng: Kiểm tra bằng thước 3m, khe hở giữa thước và mặt tôn không quá **5mm**.
- Độ chắc chắn: Khi xe tải đi qua, tấm tôn không được có tiếng kêu "pầm pập" hoặc rung động độc lập so với dầm dọc.
- Thoát nước: Kiểm tra các khe hở và vị trí vát góc gờ chắn bánh, đảm bảo không có túi đọng nước trên mặt cầu.

PHÒNG KINH TẾ
XÃ VĨNH THẠNH
THẨM ĐỊNH
Theo Văn bản số: 36/TĐ-PKT
Ngày 12 tháng 10 năm 2026
Người thẩm định ký tên
Dư Chế Tâm

MẶT CẮT A - A
TL: 1/75

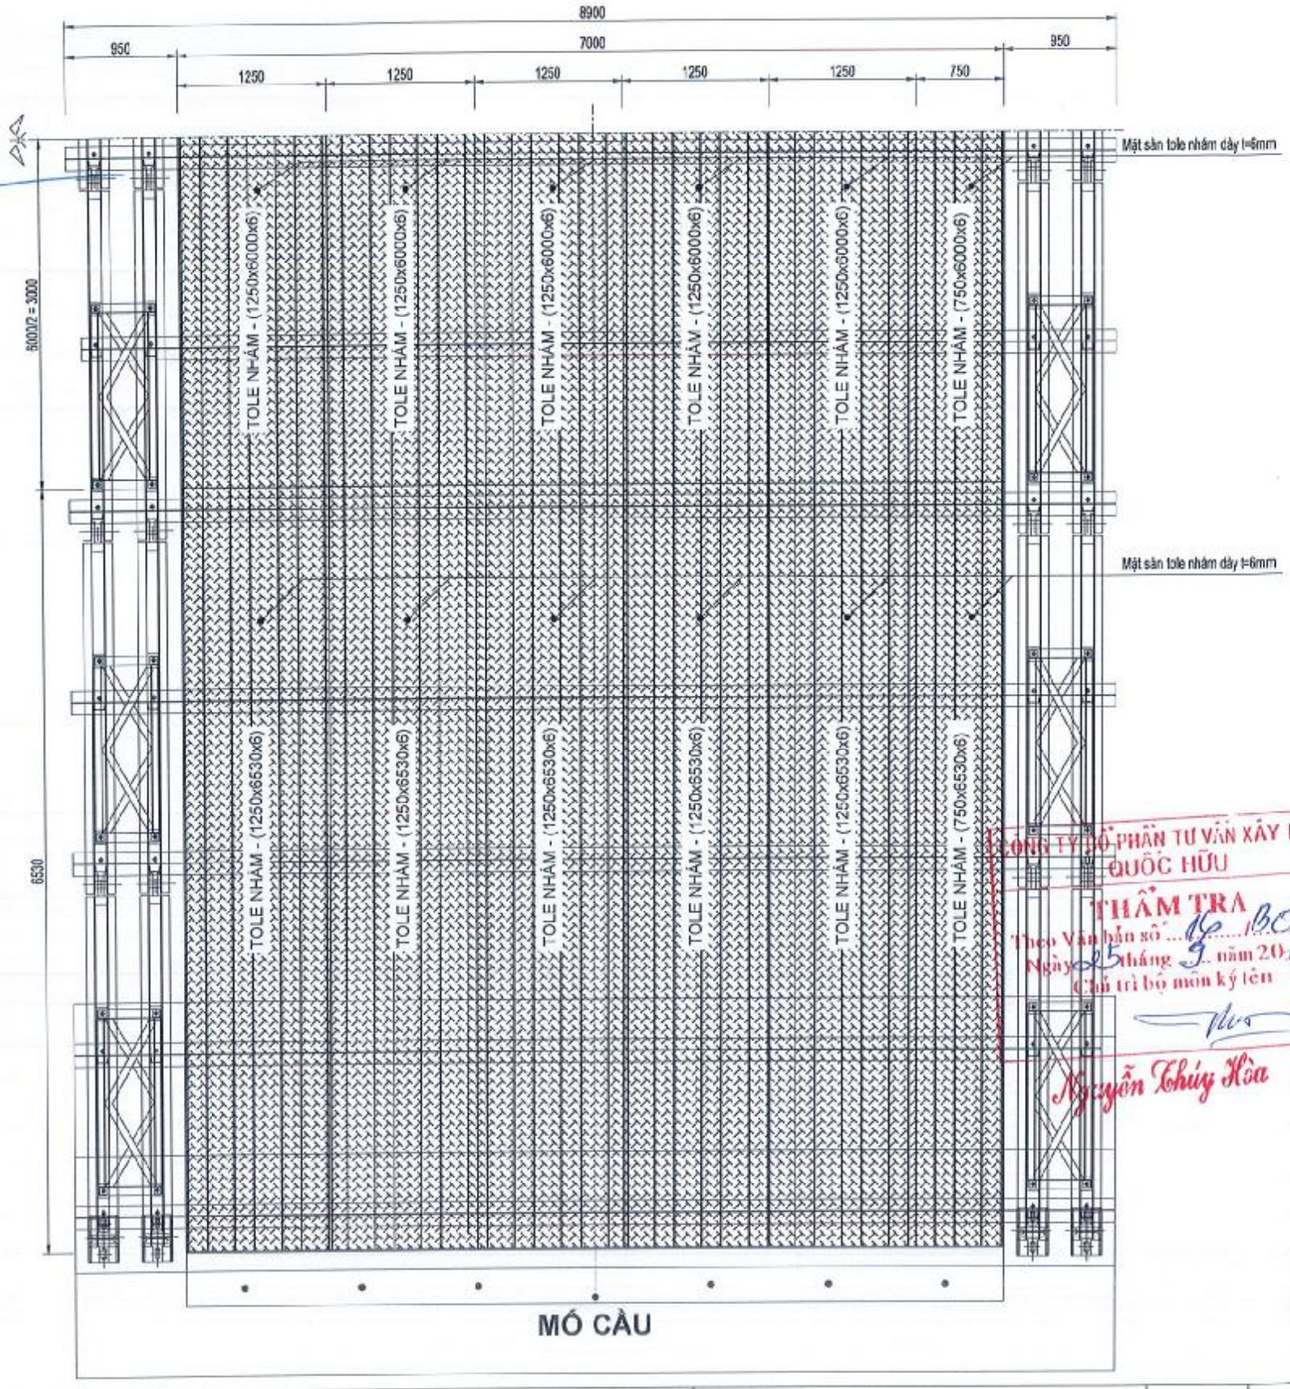

MÓ CẦU

CÔNG TY CỔ PHẦN TƯ VẤN XÂY DỰNG QUỐC HỮU
THẨM TRA
Theo Văn bản số: 16/BCTT
Ngày 25 tháng 9 năm 2026
Chủ trì bộ môn ký tên
Nguyễn Thúy Hòa

ĐƠN VỊ TƯ VẤN	GIÁM ĐỐC	CHỨC DANH	HỌ TÊN	CHỮ KÝ
CÔNG TY TNHH TƯ VẤN XÂY DỰNG NAM CHÍ Construction Consulting Co., Ltd Đ/C : 79/5 A12 XÔ VIẾT NGHỆ TĨNH, PHƯỜNG BÌNH THẠNH, THÀNH PHỐ HỒ CHÍ MINH ĐIỆN THOẠI : (08) 54451873; FAX : (84) (08) 54451874	PHẠM SƠN	THỰC HIỆN	TRẦN VIỆT CHIẾN	
		KIỂM TRA	NGUYỄN VĂN HÙNG	
		CNDA	NGUYỄN BỬU KIỆT	
		CHỦ TRÌ TK	NGUYỄN VĂN PHÁT	

CÔNG TRÌNH:	TÊN BẢN VẼ	TỶ LỆ	BẢN VẼ SỐ
ĐƯỜNG VÀO TRUNG TÂM HÀNH CHÍNH THỊ TRẤN VĨNH THẠNH	CHI TIẾT SÀN DỌC	XEM BV	PCK-140
ĐỊA ĐIỂM: XÃ VĨNH THẠNH, THÀNH PHỐ CẦN THƠ	(TỜ SỐ: 2/2)	NGÀY HOÀN THÀNH : / /2026	
THIẾT KẾ BẢN VẼ THI CÔNG		KÍ HIỆU HỒ SƠ:.../CKT/BVTC/	

CHI TIẾT ĐÀ NGANG

A - A
TL: 1/40

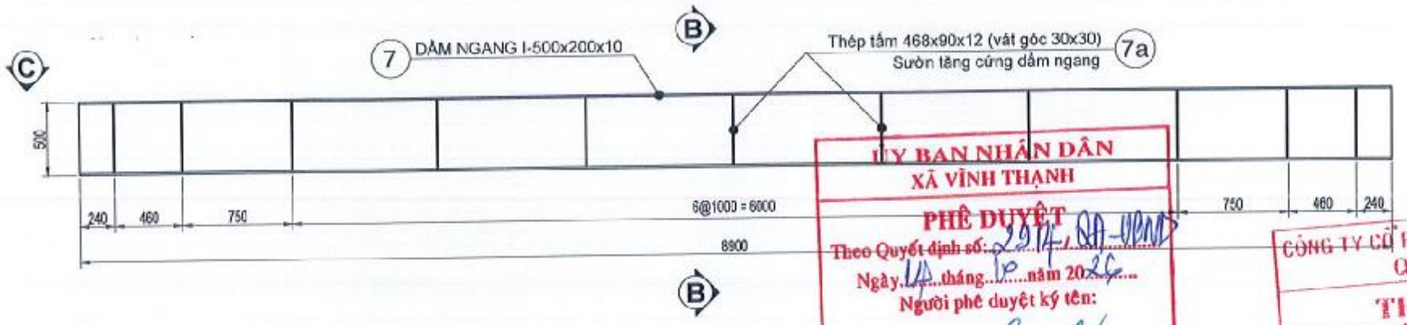

C - C
TL: 1/40

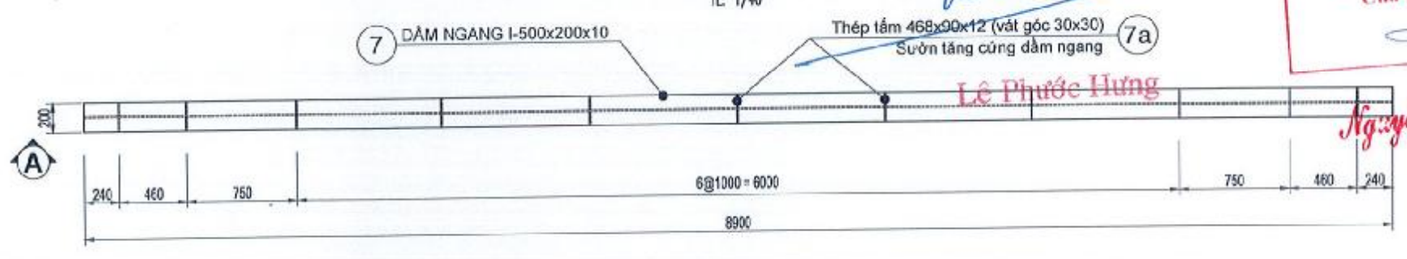

B - B
TL: 1/15

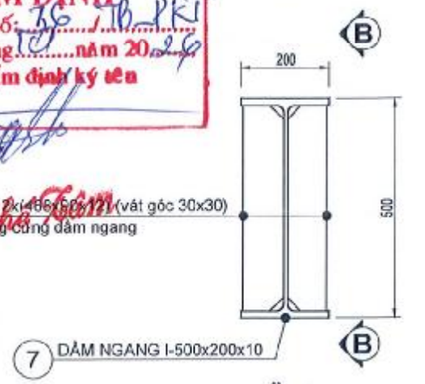

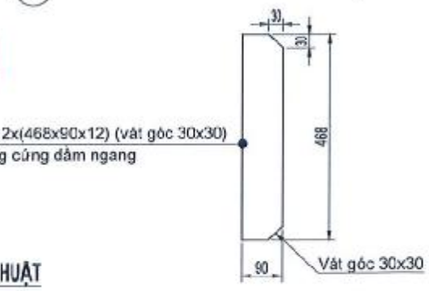

PHÒNG KINH TẾ
XÃ VĨNH THẠNH
THẨM ĐỊNH
Theo Văn bản số: 35 /TĐ-PKT
Ngày 12 tháng 5 năm 2026
Người thẩm định ký tên

ỦY BAN NHÂN DÂN
XÃ VĨNH THẠNH
PHÊ DUYỆT
Theo Quyết định số: 2914/QĐ-UBND
Ngày 14 tháng 10 năm 2025
Người phê duyệt ký tên:
Lê Phước Hưng

CÔNG TY CỔ PHẦN TƯ VẤN XÂY DỰNG QUỐC HỮU
THẨM TRA
Theo Văn bản số 16 /BCTT
Ngày 25 tháng 9 năm 2026
Chủ trì bộ môn ký tên
Nguyễn Thúy Hòa

MÔ HÌNH 3D DẦM NGANG

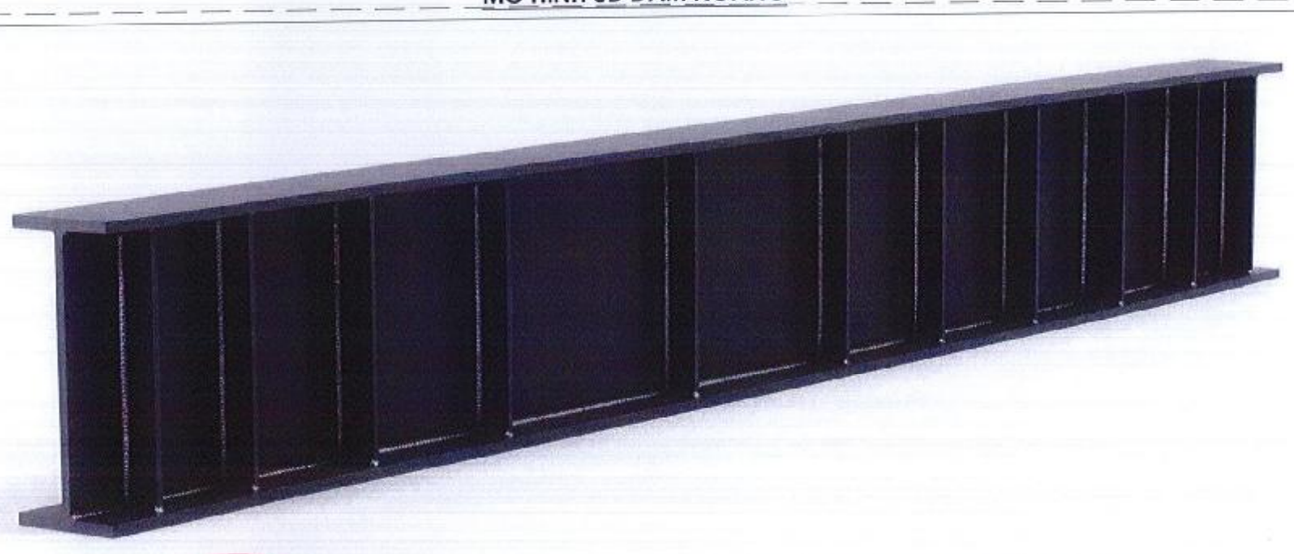

YÊU CẦU KỸ THUẬT

1. **Tiêu chuẩn áp dụng:**
   - Thiết kế và thi công tuân thủ tiêu chuẩn TCVN 11823:2017 (Tiêu chuẩn thiết kế cầu đường bộ).
   - Tiêu chuẩn thiết kế cầu TCVN 272-05.
   - Công tác hàn tuân thủ tiêu chuẩn AWS D1.1 hoặc TCVN 10307:2014.
2. **Vật liệu:**
   - Thép hình I-500 và thép tấm làm sườn tăng cứng sử dụng thép **SS400** hoặc tương đương.
   - Que hàn sử dụng loại E43 hoặc E7018. Vật liệu hàn phải có cường độ tương đương hoặc cao hơn vật liệu cơ bản.
3. **Gia công và Liên kết hàn:**
   - Chiều cao đường hàn góc $H_h \geq 6$mm.
   - Các sườn tăng cứng (7a) phải được vát góc 30x30mm tại vị trí tiếp giáp giữa bản bụng và bản cánh dầm chính để tránh chồng chéo đường hàn và tập trung ứng suất.
   - Mối hàn giữa sườn tăng cứng và bản bụng là hàn góc liên tục hai bên.
   - Tất cả các đường hàn phải được kiểm tra bằng mắt (VT) 100%. Các vị trí chịu lực xung yếu cần kiểm tra siêu âm (UT) hoặc thẩm thấu (MT) xác suất 20%.
4. **Sai số hình học cho phép:**
   - Sai lệch vị trí các sườn tăng cứng so với thiết kế: ± 2mm.
   - Độ vuông góc của sườn tăng cứng với bản cánh: ≤ 1%.
   - Độ thẳng của toàn dầm ngang (dài 8.3m): không lệch quá 8mm theo phương ngang.
5. **Chống ăn mòn:**
   - Làm sạch bề mặt thép bằng phương pháp phun cát đạt tiêu chuẩn tối thiểu Sa 2.5.
   - Sơn chống rỉ: Sơn 01 lớp lót giàu kẽm, 01 lớp trung gian và 01 lớp phủ bề mặt (tổng chiều dày màng sơn khô ≥ 200µm). Màu sơn theo quy định của dự án.
   - (Nếu có điều kiện): Khuyến khích mạ kẽm nhúng nóng toàn bộ dầm theo tiêu chuẩn ASTM A123.
6. **Thử nghiệm và Nghiệm thu:**
   - Tải trọng thiết kế: 0.65*HL93.
7. Trước khi lắp dựng đại trà, cần kiểm tra kích thước hình học và độ võng đỉnh của dầm ngang dưới tải trọng thử nghiệm (nếu có yêu cầu).
8. Kích thước trên bản vẽ đơn vị: mm.

ĐƠN VỊ TƯ VẤN	CHỨC DANH	HỌ TÊN	CHỮ KÝ
CÔNG TY TNHH TƯ VẤN XÂY DỰNG NAM CHÍ Construction Consulting Co., Ltd. Đ/C: 79/5 A12 XÔ VIẾT NGHỆ TĨNH, PHƯỜNG BÌNH THẠNH, THÀNH PHỐ HỒ CHÍ MINH ĐIỆN THOẠI: (08) 54451873; FAX: (84) (08) 54451874	THỰC HIỆN	TRẦN VIỆT CHIẾN	
GIÁM ĐỐC: PHẠM SƠN	KIỂM TRA	NGUYỄN VĂN HÙNG	
	CNDA	NGUYỄN BỬU KIỆT	
	CHỦ TRÌ TK	NGUYỄN VĂN PHÁT	

CÔNG TRÌNH: ĐƯỜNG VÀO TRUNG TÂM HÀNH CHÍNH THỊ TRẤN VĨNH THẠNH
ĐỊA ĐIỂM: XÃ VĨNH THẠNH, THÀNH PHỐ CẦN THƠ
THIẾT KẾ BẢN VẼ THI CÔNG

TÊN BẢN VẼ	TỶ LỆ	BẢN VẼ SỐ
CHI TIẾT ĐÀ NGANG (DẦM NGANG)	XEM BV	PCK–150
(TỜ SỐ: 1/1)	NGÀY HOÀN THÀNH:	/ /2026
	KÍ HIỆU HỒ SƠ: .../CKT/BVTC/	

CHI TIẾT GỐI ĐỠ

1/2 A - A
TL: 1/4

1/2 B - B
TL: 1/4

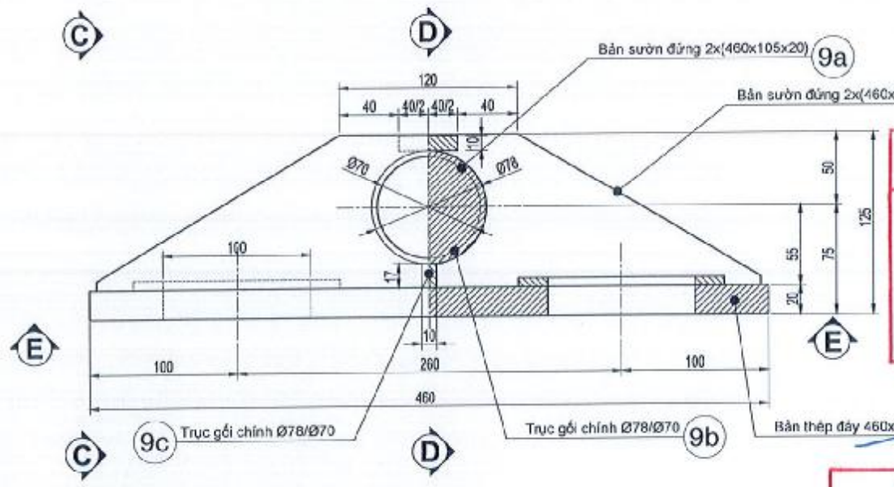

1/2 C - C
TL: 1/4

1/2 D - D
TL: 1/4

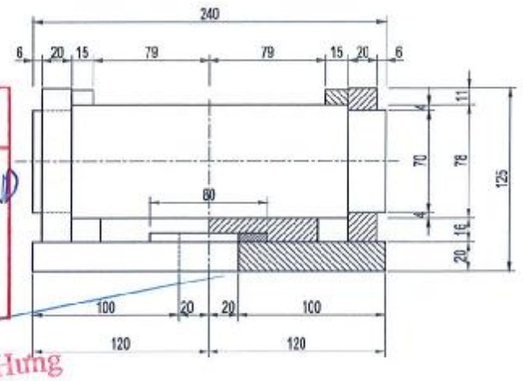

ỦY BAN NHÂN DÂN
XÃ VĨNH THẠNH
PHÊ DUYỆT
Theo Quyết định số: 2014/QĐ-UBND
Ngày 14 tháng 10 năm 2025
Người phê duyệt ký tên:
Lê Phước Hưng

PHÒNG KINH TẾ
XÃ VĨNH THẠNH
THẨM ĐỊNH
Theo Văn bản số: 361/TB-PKT
Ngày 12 tháng 11 năm 2025
Người thẩm định ký tên
Dư Chế Tâm

E - E
TL: 1/4

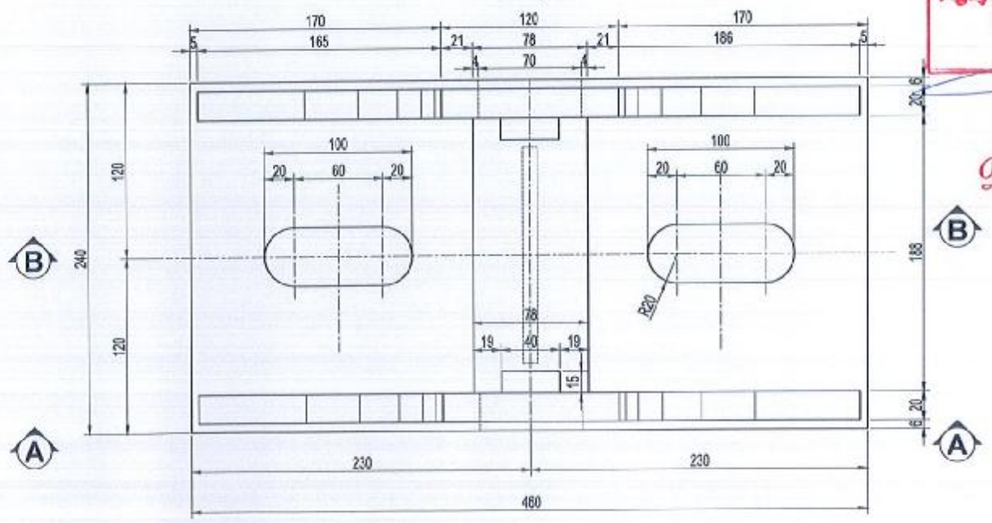

MÔ HÌNH 3D GỐI ĐỠ TRỤ CẦU GIÀN BAILEY

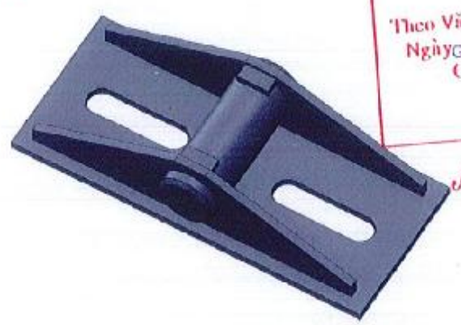

CÔNG TY CỔ PHẦN TƯ VẤN XÂY DỰNG QUỐC HỮU
THẨM TRA
Theo Văn bản số: 161/BCT
Ngày 15 tháng 12 năm 2025
Chủ trì bộ môn ký tên
Nguyễn Thúy Hòa

YÊU CẦU KỸ THUẬT:
- Chiều cao đường hàn H_h = 6mm.
- Trục gối làm bằng thép C45 có R=2700 Kg/cm².
- Các tấm tole làm bằng thép CT38 có R=1900 Kg/cm².
- Kích thước trên bản vẽ đơn vị: mm.

ĐƠN VỊ TƯ VẤN	GIÁM ĐỐC	CHỨC DANH	HỌ TÊN	CHỮ KÝ	CÔNG TRÌNH:	TÊN BẢN VẼ	TỶ LỆ	BẢN VẼ SỐ
CÔNG TY TNHH TƯ VẤN XÂY DỰNG NAM CHÍ Construction Consulting Co., Ltd Đ/C: 79/5 A12 XÔ VIẾT NGHỆ TĨNH, PHƯỜNG BÌNH THẠNH, THÀNH PHỐ HỒ CHÍ MINH ĐIỆN THOẠI: (08) 54451873; FAX: (84) (08) 54451874	PHẠM SƠN	THỰC HIỆN	TRẦN VIỆT CHIẾN		ĐƯỜNG VÀO TRUNG TÂM HÀNH CHÍNH THỊ TRẤN VĨNH THẠNH	CHI TIẾT GỐI ĐỠ	XEM BV	PCK-160
		KIỂM TRA	NGUYỄN VĂN HÙNG				NGÀY HOÀN THÀNH:	/ /2026
		CNĐA	NGUYỄN BỬU KIỆT		ĐỊA ĐIỂM: XÃ VĨNH THẠNH, THÀNH PHỐ CẦN THƠ			
		CHỦ TRÌ TK	NGUYỄN VĂN PHÁT		THIẾT KẾ BẢN VẼ THI CÔNG	(TỜ SỐ: 1/1)	KÍ HIỆU HỒ SƠ: .../CKT/BVTC/	

CHỐT PA NÔ & KHUNG GIẰNG

CHỐT PA NÔ
(TL: 1/2; VL: C45)

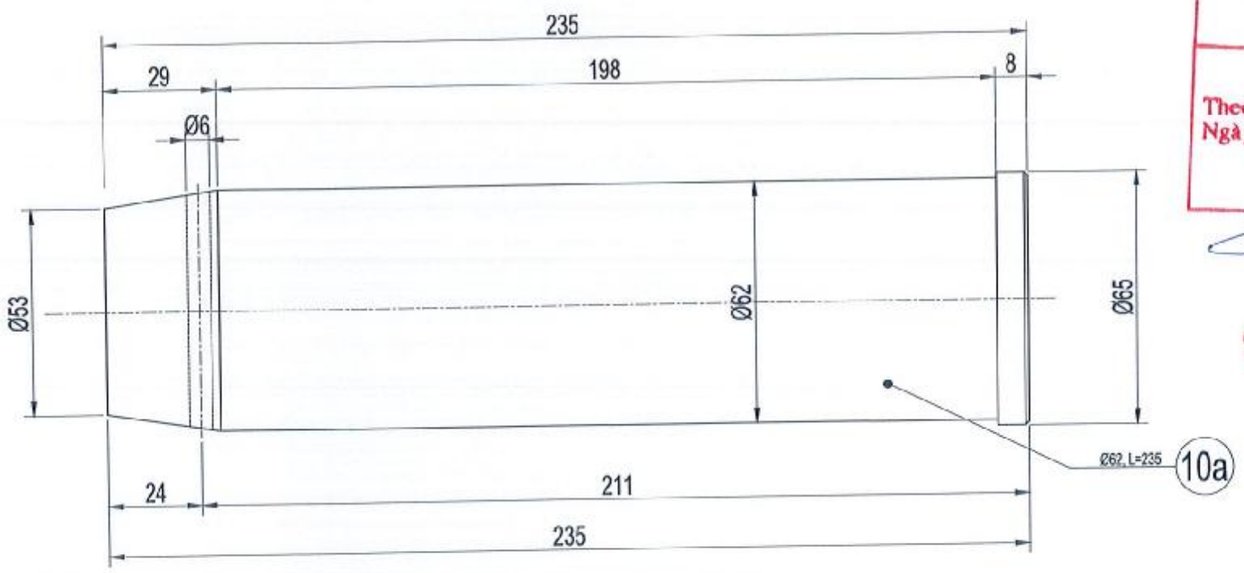

PHÒNG KINH TẾ
XÃ VĨNH THẠNH
THẨM ĐỊNH
Theo Văn bản số: 36 /TĐ-PKT
Ngày 12 tháng 10 năm 2026
Người thẩm định ký tên
Dư Chế Tâm

KHÓA CHỐT PA NÔ
(TL: 1/2)

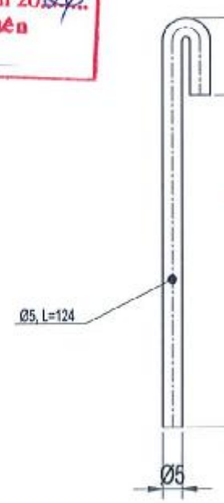

ỦY BAN NHÂN DÂN
XÃ VĨNH THẠNH
PHÊ DUYỆT
Theo Quyết định số: 2914/QĐ-UBND
Ngày 19 tháng 12 năm 2026
Người phê duyệt ký tên:
Lê Phước Hưng

CHỐT KHUNG GIẰNG ĐỨNG
TL: 1/1

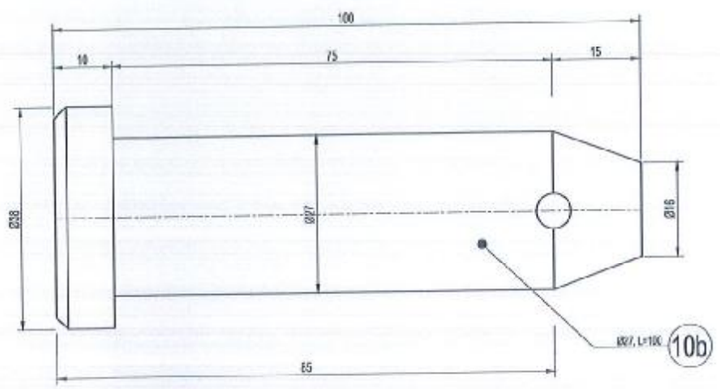

CHỐT KHUNG GIẰNG NGANG
TL: 1/1

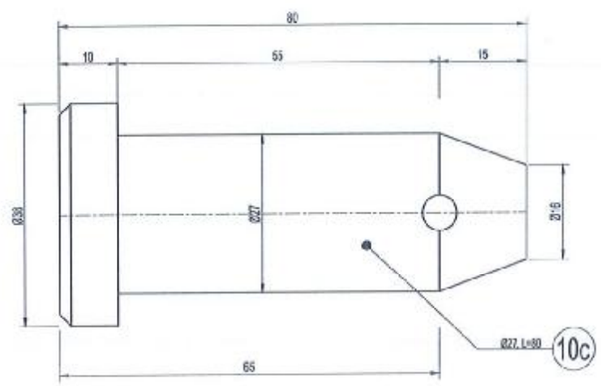

CÔNG TY CỔ PHẦN TƯ VẤN XÂY DỰNG QUỐC HỮU
THẨM TRA
Theo Văn bản số: 16 /BCKT
Ngày 25 tháng 9 năm 2026
Chủ trì bộ môn ký tên
Nguyễn Thúy Hòa

YÊU CẦU KỸ THUẬT:
- Kích thước trên bản vẽ đơn vị: mm

ĐƠN VỊ TƯ VẤN	GIÁM ĐỐC	CHỨC DANH	HỌ TÊN	CHỮ KÝ	CÔNG TRÌNH:	TÊN BẢN VẼ	TỶ LỆ	BẢN VẼ SỐ
CÔNG TY TNHH TƯ VẤN XÂY DỰNG NAM CHÍ Construction Consulting Co., Ltd Đ/C : 79/5 A12 XÔ VIẾT NGHỆ TĨNH, PHƯỜNG BÌNH THẠNH, THÀNH PHỐ HỒ CHÍ MINH ĐIỆN THOẠI : (08) 54451873; FAX : (84) (08) 54451874	PHẠM SƠN	THỰC HIỆN	TRẦN VIỆT CHIẾN		ĐƯỜNG VÀO TRUNG TÂM HÀNH CHÍNH THỊ TRẤN VĨNH THẠNH	CHI TIẾT CHỐT PA NÔ & KHUNG GIẰNG	XEM BV	PCK–170
		KIỂM TRA	NGUYỄN VĂN HÙNG		ĐỊA ĐIỂM: XÃ VĨNH THẠNH, THÀNH PHỐ CẦN THƠ		NGÀY HOÀN THÀNH :	/ /2026
		CNDA	NGUYỄN BỬU KIỆT		THIẾT KẾ BẢN VẼ THI CÔNG	(TỜ SỐ: 1/1)	KÍ HIỆU HỒ SƠ: .../CKT/BVTC/	
		CHỦ TRÌ TK	NGUYỄN VĂN PHÁT					

TỔNG HỢP KHỐI LƯỢNG CẦU BAILEY

BẢNG THỐNG KÊ CHI TIẾT KHỐI LƯỢNG: TRỤ CẦU ĐẦU DƯƠNG

STT	Ký hiệu	Tên chi tiết/bộ phận	Quy cách (mm)	Diện tích/Dài	ĐV1	Số lượng	Trọng lượng đơn vị	ĐV2	Khối lượng (kg)	Ghi chú
1	1	Thân trụ chính	U-150x75x6.5	1.9	m	2	18.600	kg/m	70.68	Thép hình U
2	1a	Bản mã liên kết trên	400x150x25	0.06	m2	2	196.250	kg/m2	23.55	- Khoét lỗ Ø63 - Ốp 2 bên má
3	1b	Tấn đệm liên kết	200x100x72	0.02	m2	1	565.200	kg/m2	11.30	Thép tấm t=47
4	1c	Mặt bích	272x150x14	0.0408	m2	1	109.900	kg/m2	4.48	Thép tấm t=14
5	1d	Bản mã	122x120x14	0.01464	m2	2	109.900	kg/m2	3.22	Thép tấm t=14
6	1e	Bản mã liên kết thân trụ	122x60x8	0.00732	m2	5	62.800	kg/m2	2.30	Thép tấm t=8
7	1f	Bản mã nối	150x72x6	0.0108	m2	1	47.100	kg/m2	0.51	Thép tấm t=6
8	1g	Bản mã liên kết dưới	540x150x25	0.081	m2	2	196.250	kg/m2	31.79	- Khoét lỗ Ø63 - Ốp 2 bên má
9	1h	Khối chân đế trụ	180x150x60	0.027	m2	1	628.000	kg/m2	16.96	Gia công lõm R44
TỔNG CỘNG (1 TRỤ)									164.79	
SỐ LƯỢNG TOÀN CẦU									4	(TRỤ)
TỔNG KHỐI LƯỢNG									659.17	(KG)

BẢNG THỐNG KÊ CHI TIẾT KHỐI LƯỢNG: KHUNG PA NÔ HB

STT	Ký hiệu	Tên chi tiết/bộ phận	Quy cách (mm)	Diện tích/Dài	ĐV1	Số lượng	Trọng lượng đơn vị	ĐV2	Khối lượng (kg)	Ghi chú
1	2	Thanh liên kết ngang	U-400x100x10.5	3.000	m	4	55.892	kg/m	670.70	- Khoét lỗ 2xØ63 - Khoét lỗ Ø32
2	2a	Thanh chống đứng	U-125x65x6	2.650	m	3	13.659	kg/m	108.59	Thép hình U125
3	2b	Thanh chống xiên	U-125x65x6	1.128	m	8	13.659	kg/m	123.26	Thép hình U125
4	2c	Tai chốt góc (Pin block)	400x292x125	0.117	m2	2	981.250	kg/m2	229.22	Khoét lỗ Ø63
5	2d	Bản mã ốp nút giữa	360x300x10	0.108	m2	2	78.500	kg/m2	16.96	Thép tấm t=10
6	2e	Bản mã ốp nút biên	360x170x10	0.061	m2	4	78.500	kg/m2	19.22	Thép tấm t=10
TỔNG CỘNG (1 KHUNG)									1,167.94	
SỐ LƯỢNG TOÀN CẦU									24	(KHUNG)
TỔNG KHỐI LƯỢNG									28,030.67	(KG)

BẢNG THỐNG KÊ CHI TIẾT KHỐI LƯỢNG: TRỤ CẦU ĐẦU ÂM

STT	Ký hiệu	Tên chi tiết/bộ phận	Quy cách (mm)	Diện tích/Dài	ĐV1	Số lượng	Trọng lượng đơn vị	ĐV2	Khối lượng (kg)	Ghi chú
1	3	Thân trụ chính	U-150x75x6.5	2.344	m	2	18.600	kg/m	87.20	Khoét lỗ chốt Ø63
2	3a	Bản mã liên kết	150×128×30	0.0192	m2	2	235.500	kg/m2	9.04	Khoét lỗ chốt Ø28
3	3b	Bản mã liên kết	128×60×8	0.00768	m2	7	62.800	kg/m2	3.38	Thép tấm t=8
4	3c	Bản mã liên kết	150×128×8	0.0192	m2	2	62.800	kg/m2	2.41	Thép tấm t=8
5	3d	Bản mã hông chốt	445x342x25	0.15219	m2	2	196.250	kg/m2	59.73	Khoét lỗ chốt Ø63
6	3e	Khối chân đế tỳ gối	180x150x60	0.027	m2	1	628.000	kg/m2	16.96	Gia công lõm R44
7	3f	Chốt định vị	Φ30x50	0.05	m	1	5.549	kg/m	0.28	Thép tròn trơn
8	3g	Tấm thép đệm	240x190x8	0.0456	m2	1	62.800	kg/m2	2.86	Thép tấm t=8
TỔNG CỘNG (1 TRỤ)									181.86	
SỐ LƯỢNG TOÀN CẦU									4	(TRỤ)
TỔNG KHỐI LƯỢNG									727.44	(KG)

BẢNG THỐNG KÊ CHI TIẾT KHỐI LƯỢNG: KHUNG GIẰNG ĐỨNG

STT	Ký hiệu	Tên chi tiết/bộ phận	Quy cách (mm)	Diện tích/Dài	ĐV1	Số lượng	Trọng lượng đơn vị	ĐV2	Khối lượng (kg)	Ghi chú
1	4a	Thanh dọc khung	L-80x50x6	1.42	m	2	5.920	kg/m	16.81	Thép hình L
2	4b	Thanh ngang khung	L-80x50x6	0.54	m	2	5.920	kg/m	6.39	Khoét lỗ Ø28
3	4c	Thanh xiên gia cường	L-60x50x6	0.777	m	4	4.970	kg/m	15.45	Thép hình L
4	4d	Bản đệm	60x60x10	0.0036	m2	4	78.500	kg/m2	1.13	Khoét lỗ Ø28
TỔNG CỘNG (1 KHUNG)									39.78	
SỐ LƯỢNG TOÀN CẦU									26	(KHUNG)
TỔNG KHỐI LƯỢNG									1,034.37	(KG)

BẢNG THỐNG KÊ CHI TIẾT KHỐI LƯỢNG: KHUNG GIẰNG NGANG

STT	Ký hiệu	Tên chi tiết/bộ phận	Quy cách (mm)	Diện tích/Dài	ĐV1	Số lượng	Trọng lượng đơn vị	ĐV2	Khối lượng (kg)	Ghi chú
1	5a	Thanh dọc khung	L-80x50x6	1.51	m	2	5.920	kg/m	17.88	Thép hình L
2	5b	Thanh ngang khung	L-80x50x6	0.54	m	2	5.920	kg/m	6.39	Khoét lỗ Ø28
3	5c	Thanh xiên gia cường	L-60x50x6	0.781	m	4	4.970	kg/m	15.53	Thép hình L
4	5d	Bản đệm	60x60x10	0.0036	m2	4	78.500	kg/m2	1.13	Khoét lỗ Ø28
TỔNG CỘNG (1 KHUNG)									40.93	
SỐ LƯỢNG TOÀN CẦU									12	(KHUNG)
TỔNG KHỐI LƯỢNG									491.14	(KG)

ỦY BAN NHÂN DÂN
XÃ VĨNH THẠNH
PHÊ DUYỆT
Theo Quyết định số: 2914/QĐ-UBND
Ngày 14 tháng 10 năm 2026
Người phê duyệt ký tên:
Lê Phước Hưng

PHÒNG KINH TẾ
XÃ VĨNH THẠNH
THẨM ĐỊNH
Theo Văn bản số: 36/TTB-PKT
Ngày.....tháng.....năm 20.....
Người thẩm định ký tên
Dư Chế Tâm

CÔNG TY CỔ PHẦN TƯ VẤN XÂY DỰNG QUỐC HỮU
THẨM TRA
Theo Văn bản số 16/BCTT
Ngày 25 tháng 3 năm 2026
Chủ trì bộ môn ký tên
Nguyễn Thúy Hòa

ĐƠN VỊ TƯ VẤN	CHỨC DANH	HỌ TÊN	CHỮ KÝ
CÔNG TY TNHH TƯ VẤN XÂY DỰNG NAM CHÍ NAMCHI Co., Ltd Construction Consulting Co., Ltd Đ/C: 79/5 A12 XÔ VIẾT NGHỆ TĨNH, PHƯỜNG BÌNH THẠNH, THÀNH PHỐ HỒ CHÍ MINH ĐIỆN THOẠI: (08) 54451873; FAX: (84) (08) 54451874 GIÁM ĐỐC: PHẠM SƠN	THỰC HIỆN	TRẦN VIỆT CHIẾN	
	KIỂM TRA	NGUYỄN VĂN HÙNG	
	CNDA	NGUYỄN BỬU KIỆT	
	CHỦ TRÌ TK	NGUYỄN VĂN PHÁT	

CÔNG TRÌNH: ĐƯỜNG VÀO TRUNG TÂM HÀNH CHÍNH THỊ TRẤN VĨNH THẠNH
ĐỊA ĐIỂM: XÃ VĨNH THẠNH, THÀNH PHỐ CẦN THƠ
THIẾT KẾ BẢN VẼ THI CÔNG

TÊN BẢN VẼ	TỶ LỆ	BẢN VẼ SỐ
TỔNG HỢP KHỐI LƯỢNG CẦU BAILEY	XEM BV	PCK-180
(TỜ SỐ: 1/2)	NGÀY HOÀN THÀNH: / /2026	
	KÍ HIỆU HỒ SƠ: .../CKT/BVTC/	

TỔNG HỢP KHỐI LƯỢNG CẦU BAILEY

BẢNG THỐNG KÊ CHI TIẾT KHỐI LƯỢNG: SÀN DỌC

SÀN DỌC ĐẦU BỜ (L=6.53m)

STT	Ký hiệu	Tên chi tiết/bộ phận	Quy cách (mm)	Diện tích/Dài	ĐV1	Số lượng	Trọng lượng đơn vị	ĐV2	Khối lượng (kg)	Ghi chú
1	6a	Dầm dọc Hộp	175x175x8	6.53	m	18	40.200	kg/m	4,725.11	Thép hộp
2	6b	Mặt sàn tôn nhám	7000x6700x6	46.9	m2	1	47.100	kg/m2	2,208.99	Thép tấm
TỔNG CỘNG (1 SÀN)									6,934.10	
SỐ LƯỢNG TOÀN CẦU									2	(SÀN)
TỔNG KHỐI LƯỢNG									13,868.20	(KG)

SÀN DỌC GIỮA (L=6.0m)

STT	Ký hiệu	Tên chi tiết/bộ phận	Quy cách (mm)	Diện tích/Dài	ĐV1	Số lượng	Trọng lượng đơn vị	ĐV2	Khối lượng (kg)	Ghi chú
1	6c	Dầm dọc Hộp	175x175x8	6	m	18	40.200	kg/m2	4,341.60	Thép hộp
2	6d	Mặt sàn tôn nhám	7000x6000x6	42	m2	1	47.100	kg/m2	1,978.20	Thép tấm
TỔNG CỘNG (1 SÀN)									6,319.80	
SỐ LƯỢNG TOÀN CẦU									1	(SÀN)
TỔNG KHỐI LƯỢNG									6,319.80	(KG)
TỔNG CỘNG									20,188.00	(KG)

BẢNG THỐNG KÊ CHI TIẾT KHỐI LƯỢNG: ĐÀ NGANG

STT	Ký hiệu	Tên chi tiết/bộ phận	Quy cách (mm)	Diện tích/Dài	ĐV1	Số lượng	Trọng lượng đơn vị	ĐV2	Khối lượng (kg)	Ghi chú
1	7	Dầm ngang chính	I-500x200x10x16	8.9	m	1	89.600	kg/m	797.44	Thép hình I
2	7a	Sườn tăng cứng	468x90x12	0.04212	m2	22	94.200	kg/m2	87.29	Vát góc 30x30
TỔNG CỘNG (1 DẦM)									884.73	
SỐ LƯỢNG TOÀN CẦU									13	(DẦM)
TỔNG KHỐI LƯỢNG									11,501.48	(KG)

BẢNG THỐNG KÊ CHI TIẾT KHỐI LƯỢNG: GỜ CHẮN BÁNH

STT	Ký hiệu	Tên chi tiết/bộ phận	Quy cách (mm)	Diện tích/Dài	ĐV1	Số lượng	Trọng lượng đơn vị	ĐV2	Khối lượng (kg)	Ghi chú
1	8a	Bản thép đứng loại 1	250x3000x12	0.75	m2	8	94.200	kg/m2	565.20	Thép tấm dày 12mm
2	8b	Bản thép đáy loại 1	180x3000x12	0.54	m2	8	94.200	kg/m2	406.94	Thép tấm dày 12mm
3	8c	Bản thép đứng loại 2	250x3700x12	0.925	m2	4	94.200	kg/m2	348.54	Thép tấm dày 12mm
4	8d	Bản thép đáy loại 2	180x3700x12	0.666	m2	4	94.200	kg/m2	250.95	Thép tấm dày 12mm
5	8e	Bản thép đệm vuông	175x175x6	0.031	m2	56	47.100	kg/m2	80.78	Chống móp đáy
6	8f	Bu lông neo (Cấp bền 8.8)	M18x240	0.24	m	56	0.600	kg/bộ	33.60	Bao gồm ê-cu, đệm
TỔNG CỘNG (1 GỜ)									1,686.01	
SỐ LƯỢNG TOÀN CẦU									2	(GỜ)
TỔNG KHỐI LƯỢNG									3,372.02	(KG)

BẢNG THỐNG KÊ CHI TIẾT KHỐI LƯỢNG: GỐI ĐỠ

STT	Ký hiệu	Tên chi tiết/bộ phận	Quy cách (mm)	Diện tích/Dài	ĐV1	Số lượng	Trọng lượng đơn vị	ĐV2	Khối lượng (kg)	Ghi chú
1	9	Bản thép đáy	460x240x20	0.1104	m2	1	157.000	kg/m2	17.33	Thép SS400
2	9a	Bản sườn đứng	450x105x20	0.04725	m2	2	157.000	kg/m2	14.84	Thép SS400
3	9b	Trục gối chính	ø78/70 x 188	0.188	m	1	37.500	kg/bộ	7.05	Thép C45
4	9c	Thép đỡ trục gối	186x17x10	0.0032	m2	1	78.500	kg/m2	0.25	Thép dày 10mm
5	9d	Bản mã chặn trục gối	40x15x10	0.0006	m2	2	78.500	kg/m2	0.09	Thép dày 10mm
6	9f	Bu lông neo (Cấp bền 8.8)	M24x300	0.3	m	4	2.5	kg/bộ	10.00	Bao gồm ê-cu, đệm
TỔNG CỘNG (1 GỐI)									49.56	
SỐ LƯỢNG TOÀN CẦU									8	(GỐI)
TỔNG KHỐI LƯỢNG									396.52	(KG)

BẢNG THỐNG KÊ CHI TIẾT KHỐI LƯỢNG: CHỐT CÁC LOẠI

STT	Ký hiệu	Tên chi tiết/bộ phận	Quy cách (mm)	Diện tích/Dài	ĐV1	Số lượng	Trọng lượng đơn vị	ĐV2	Khối lượng (kg)	Ghi chú
1	10a	Chốt Pa nô (Panel Pin)	ø62 x 235	0.235	m	56	5.57	kg/bộ	311.92	Thép cường độ cao
2	10b	Chốt khung giằng đứng	ø27 x 100	0.1	m	104	0.450	kg/bộ	46.80	Thép cường độ cao
3	10c	Chốt khung giằng ngang	ø27 x 80	0.08	m	48	0.36	kg/bộ	17.28	Thép cường độ cao
		TỔNG CỘNG (TOÀN CẦU)							376.00	

ỦY BAN NHÂN DÂN
XÃ VĨNH THẠNH
PHÊ DUYỆT
Theo Quyết định số: 2914/QĐ-UBND
Ngày 14 tháng 10 năm 2026
Người phê duyệt ký tên:
Lê Phước Hưng

PHÒNG KINH TẾ
XÃ VĨNH THẠNH
THẨM ĐỊNH
Theo Văn bản số: 352/TB-PKT
Ngày 12 tháng 10 năm 2026
Người thẩm định ký tên
Dư Chế Tâm

CÔNG TY CỔ PHẦN TƯ VẤN XÂY DỰNG QUỐC HỮU
THẨM TRA
Theo Văn bản số: 16/BCTT
Ngày 25 tháng 9 năm 2026
Chủ trì bộ môn ký tên
Nguyễn Thúy Hòa

ĐƠN VỊ TƯ VẤN
CÔNG TY TNHH TƯ VẤN XÂY DỰNG NAM CHÍ
Construction Consulting Co., Ltd
Đ/C: 79/5 A12 XÔ VIẾT NGHỆ TĨNH, PHƯỜNG BÌNH THẠNH, THÀNH PHỐ HỒ CHÍ MINH
ĐIỆN THOẠI: (08) 54451873; FAX: (84) (08) 54451874
GIÁM ĐỐC
PHẠM SƠN

CHỨC DANH	HỌ TÊN	CHỮ KÝ
THỰC HIỆN	TRẦN VIỆT CHIẾN	
KIỂM TRA	NGUYỄN VĂN HÙNG	
CNDA	NGUYỄN BỬU KIỆT	
CHỦ TRÌ TK	NGUYỄN VĂN PHÁT	

CÔNG TRÌNH: ĐƯỜNG VÀO TRUNG TÂM HÀNH CHÍNH THỊ TRẤN VĨNH THẠNH
ĐỊA ĐIỂM: XÃ VĨNH THẠNH, THÀNH PHỐ CẦN THƠ
THIẾT KẾ BẢN VẼ THI CÔNG

TÊN BẢN VẼ: TỔNG HỢP KHỐI LƯỢNG CẦU BAILEY (TỜ SỐ: 2/2)

TỶ LỆ	BẢN VẼ SỐ
XEM BV	PCK-180
NGÀY HOÀN THÀNH:	/ /2026
KÍ HIỆU HỒ SƠ: .../CKT/BVTC/	

BIỆN PHÁP THI CÔNG ĐÓNG CỌC 35x35CM

THI CÔNG ĐÓNG CỌC DƯỚI NƯỚC

BƯỚC 1: CHUẨN BỊ THI CÔNG

(1) Huy động thiết bị:

– SỬ DỤNG XÀ LAN 400T LÀM HỆ NỔI.

– CẦN CẨU BÁNH XÍCH 40T VÀ BÚA ĐÓNG CỌC CÓ TRỌNG LƯỢNG PHẦN ĐỘNG TỪ 2.5T ~ 3.5T.

(2) Định vị tim cọc:

– SỬ DỤNG MÁY TOÀN ĐẠC ĐIỆN TỬ ĐỂ XÁC ĐỊNH VỊ TRÍ TIM CỌC TRÊN MẶT NƯỚC.

– ĐÁNH DẤU VỊ TRÍ TIM CỌC VỚI SAI SỐ ≤ 5CM.

(3) Lắp dựng khung định vị:

– SỬ DỤNG KHUNG THÉP HÌNH (I300, [300) GIA CỐ CHẮC CHẮN BẰNG HỆ GIẰNG CHÉO.

– KHUNG ĐỊNH VỊ PHẢI ĐƯỢC CỐ ĐỊNH BẰNG CỌC TẠM HOẶC NEO RÙA ĐỂ CHỐNG DỊCH CHUYỂN DO DÒNG CHẢY.

(4) Ổn định xà lan:

– SỬ DỤNG 4 CỌC THÉP H300 TẠI 4 GÓC XÀ LAN.

– KẾT HỢP HỆ THỐNG NEO ĐỂ TRIỆT TIÊU DAO ĐỘNG TRONG QUÁ TRÌNH BÚA HOẠT ĐỘNG.

BƯỚC 2: QUY TRÌNH ĐÓNG CỌC & NỐI CỌC

(1) Cẩu lắp & đệm đầu cọc:

– CẨU CỌC VÀO KHUNG ĐỊNH VỊ, LẮP TẤM ĐỆM ĐẦU CỌC BẰNG GỖ CỨNG HOẶC CAO SU DÀY 10–20CM ĐỂ BẢO VỆ ĐẦU CỌC BTCT KHỎI BỊ VỠ CỤC BỘ.

(2) Kiểm tra độ thẳng đứng:

– DÙNG MÁY KINH VĨ HOẶC THƯỚC NIVO THEO 2 PHƯƠNG VUÔNG GÓC ĐỂ ĐẢM BẢO ĐỘ NGHIÊNG CỌC < 1/100.

(3) Công tác nối cọc:

– CĂN CHỈNH TRỤC ĐOẠN TRÊN & ĐOẠN DƯỚI TRÙNG NHAU (SAI LỆCH ≤ 5MM)

– HÀN NỐI BẢN MÃ THÉP CHỜ BẰNG QUE HÀN E42, CHIỀU CAO ĐƯỜNG HÀN ĐẠT 8 ~ 10MM.

» LƯU Ý: CHỈ TIẾP TỤC ĐÓNG SAU KHI MỐI HÀN ĐÃ NGUỘI TỰ NHIÊN (5 ~ 10 PHÚT) & ĐƯỢC SƠN CHỐNG GỈ BẢO VỆ.

– VẬN HÀNH BÚA: TIẾN HÀNH ĐÓNG CỌC, BẮT ĐẦU BẰNG CÁC NHÁT BÚA NHẸ ĐỂ CỌC ỔN ĐỊNH TRƯỚC KHI TĂNG CƯỜNG LỰC ĐÓNG.

BƯỚC 3: KIỂM TRA ĐỘ CHỐI & NGHIỆM THU

(1) Kiểm tra độ chối:

– KHI MŨI CỌC GẦN ĐẠT CAO ĐỘ THIẾT KẾ, TIẾN HÀNH ĐO ĐỘ CHỐI CHO 10 NHÁT CUỐI CÙNG VÀ SO SÁNH VỚI TÍNH TOÁN THIẾT KẾ.

(2) Nghiệm thu tại chỗ:

– KIỂM TRA CAO ĐỘ ĐỈNH CỌC, ĐỘ NGHIÊNG THỰC TẾ VÀ GHI CHÉP NHẬT KÝ ĐÓNG CỌC CHI TIẾT CHO TỪNG VỊ TRÍ CỌC ĐÃ ĐÓNG.

(3) Hoàn thành:

– DI CHUYỂN HỆ THỐNG KHUNG ĐỊNH VỊ VÀ XÀ LAN SANG VỊ TRÍ TIẾP THEO NHƯ TRÌNH TỰ ĐÃ ĐỊNH.

* TRÌNH TỰ ĐÓNG CỌC TRÊN MẶT BẰNG: (QUY TẮC TỐI ƯU)

* Để tránh hiện tượng nén đất làm xô lệch tim cọc, trình tự đóng được quy định cụ thể trên mặt bằng cọc 35x35cm như sau:

THỨ TỰ ƯU TIÊN	HƯỚNG TRIỂN KHAI	MỤC ĐÍCH
GIAI ĐOẠN 1	ĐÓNG CÁC CỌC Ở HÀNG GIỮA (TRỤC TRUNG TÂM)	GIẢI PHÓNG ÁP LỰC ĐẤT SANG HAI PHÍA, TRÁNH ĐẨY CÁC CỌC BIÊN RA NGOÀI
GIAI ĐOẠN 2	ĐÓNG LAN TỎA RA HÀNG BIÊN TRÁI & PHẢI	ĐẢM BẢO TÍNH CÂN BẰNG CHO HỆ KHUNG ĐỊNH VỊ & XÀ LAN
GIAI ĐOẠN 3	ĐÓNG TỪ PHÍA XA XÀ LAN NHẤT LÙI DẦN VỀ PHÍA XÀ LAN	THUẬN TIỆN CHO VIỆC DI CHUYỂN XÀ LAN 400T MÀ KHÔNG VƯỚNG ĐẦU CỌC ĐÃ ĐÓNG

GHI CHÚ: AN TOÀN & KỸ THUẬT

(1) An toàn đường thủy:

– BỐ TRÍ PHAO TIÊU, ĐÈN TÍN HIỆU CẢNH BÁO TẠI KHU VỰC THI CÔNG TRÊN SÔNG ĐỂ ĐẢM BẢO AN TOÀN CHO CÁC PHƯƠNG TIỆN QUA LẠI.

(2) Môi trường:

– KIỂM TRA ĐỊNH KỲ HỆ THỐNG THỦY LỰC CỦA BÚA & CẨU, TRÁNH RÒ RỈ DẦU RA MÔI TRƯỜNG NƯỚC.

(3) Xử lý sự cố:

– TRONG TRƯỜNG HỢP CỌC BỊ NGHIÊNG HOẶC VỠ ĐẦU CỌC QUÁ QUY ĐỊNH, PHẢI DỪNG THI CÔNG ĐỂ TƯ VẤN GIÁM SÁT XÁC NHẬN & ĐƯA RA PHƯƠNG ÁN XỬ LÝ (NHƯ ĐÓNG BÙ HOẶC GIA CỐ).

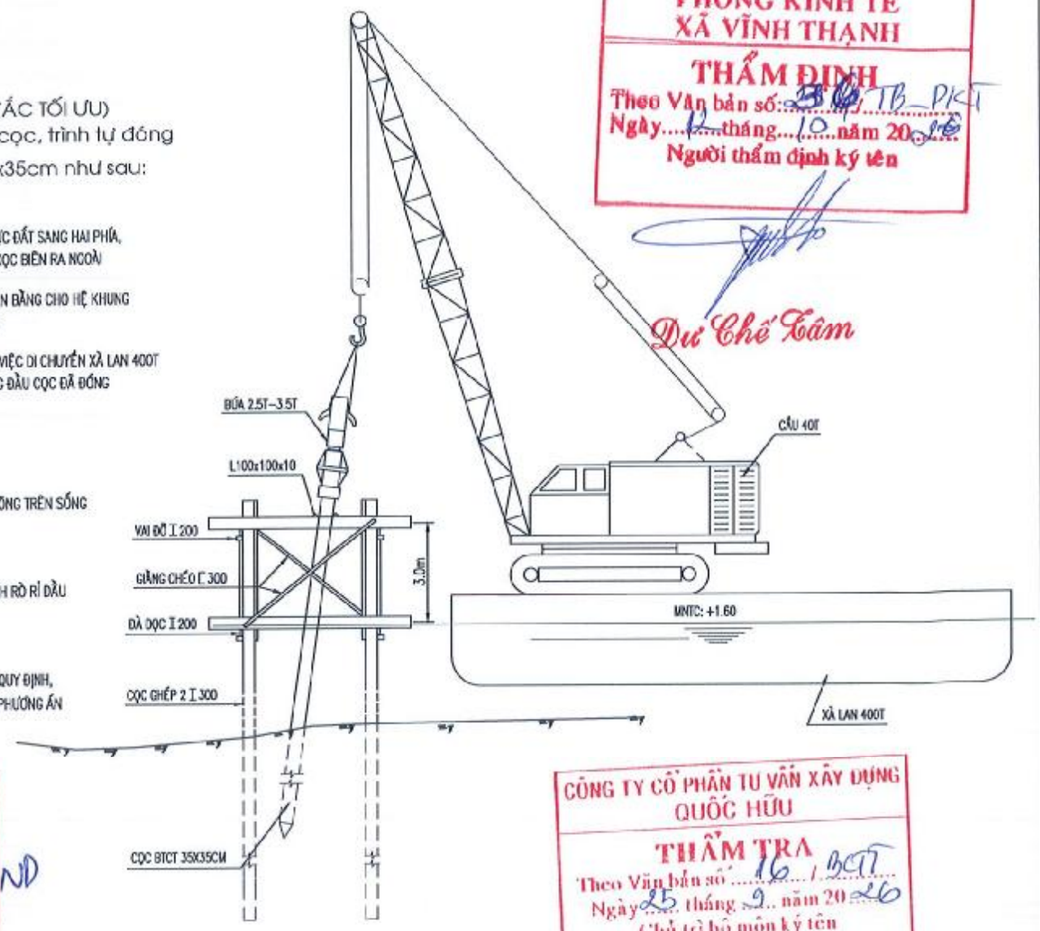

MẶT BẰNG BỐ TRÍ CỌC 35x35CM

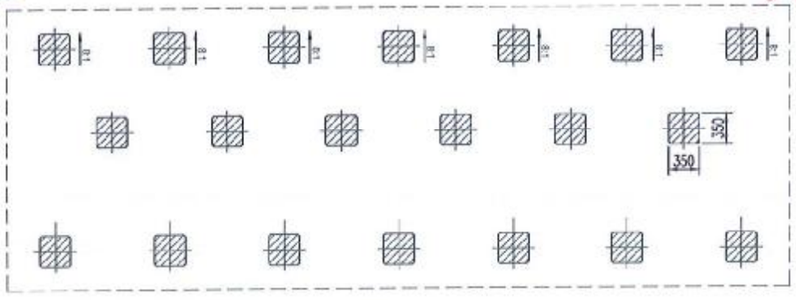

PHÒNG KINH TẾ XÃ VĨNH THẠNH
THẨM ĐỊNH
Theo Văn bản số: 2304/TB-PKT
Ngày 12 tháng 10 năm 2026
Người thẩm định ký tên
Dư Chế Tâm

ỦY BAN NHÂN DÂN XÃ VĨNH THẠNH
PHÊ DUYỆT
Theo Quyết định số: 2214/QĐ-UBND
Ngày 14 tháng 10 năm 2026
Người phê duyệt ký tên:
Lê Phước Hưng

CÔNG TY CỔ PHẦN TƯ VẤN XÂY DỰNG QUỐC HỮU
THẨM TRA
Theo Văn bản số 16/BCTT
Ngày 25 tháng 9 năm 2026
Chủ trì bộ môn ký tên
Nguyễn Thúy Hòa

ĐƠN VỊ TƯ VẤN		CHỨC DANH	HỌ TÊN	CHỮ KÝ	CÔNG TRÌNH:	TÊN BẢN VẼ	TỶ LỆ	BẢN VẼ SỐ
CÔNG TY TNHH TƯ VẤN XÂY DỰNG NAM CHÍ Construction Consulting Co., Ltd Đ/C: 79/5 A12 XÔ VIẾT NGHỆ TĨNH, PHƯỜNG BÌNH THẠNH, THÀNH PHỐ HỒ CHÍ MINH ĐIỆN THOẠI: (08) 54451873; FAX: (84) (08) 54451874	GIÁM ĐỐC PHẠM SƠN	THỰC HIỆN	TRẦN VIỆT CHIẾN		ĐƯỜNG VÀO TRUNG TÂM HÀNH CHÍNH THỊ TRẤN VĨNH THẠNH	BIỆN PHÁP THI CÔNG ĐÓNG CỌC 35X35CM	XEM BV	BPTC–170
		KIỂM TRA	NGUYỄN VĂN HÙNG				NGÀY HOÀN THÀNH:	/ /2026
		CNDA	NGUYỄN BỬU KIỆT		ĐỊA ĐIỂM: XÃ VĨNH THẠNH, THÀNH PHỐ CẦN THƠ	(TỜ SỐ: 1/1)	KÝ HIỆU HỒ SƠ: .../CKT/ĐVTC/	
		CHỦ TRÌ TK	NGUYỄN VĂN PHÁT		THIẾT KẾ BẢN VẼ THI CÔNG			

BIỆN PHÁP THI CÔNG MỐ CẦU

THI CÔNG MỐ CẦU DƯỚI NƯỚC

BƯỚC 1: CÔNG TÁC CHUẨN BỊ & VÒNG VÂY CỌC VÁN THÉP

(1) Huy động thiết bị & vật tư:
- HUY ĐỘNG XÀ LAN, CẦN CẨU, MÁY KINH VĨ, MÁY BƠM CÔNG SUẤT LỚN.
- TẬP KẾT CỌC VÁN THÉP LARSEN–IV (L=12M) VÀ THÉP HÌNH H350 LÀM HỆ KHUNG CHỐNG.

(2) Thi công vòng vây cọc ván thép:
- ĐÓNG CỌC LARSEN–IV THEO CHU VI BỆ MỐ.
- ĐẢM BẢO CÁC KHE ĐƯỢC CÀI KÍN KHÍT ĐỂ NGĂN NƯỚC & GIỮ ỔN ĐỊNH THÀNH HỐ MÓNG.

(3) Lắp đặt hệ khung chống (H350):
- LẮP DỰNG VÀNH ĐAI KHUNG CHỐNG & HỆ GIẰNG BĂNG THÉP H350.
- KIỂM TRA ĐỘ ỔN ĐỊNH & KHẢ NĂNG CHỊU LỰC CỦA HỆ THỐNG VÒNG VÂY TRƯỚC KHI HÚT NƯỚC.

BƯỚC 2: XỬ LÝ HỐ MÓNG & ĐẦU CỌC

(1) Bơm hút nước & vệ sinh:
- TIẾN HÀNH BƠM HÚT NƯỚC CƯỠNG BỨC TRONG LÒNG VÂY.
- NẠO VÉT BÙN ĐẤT ĐẾN CAO ĐỘ THIẾT KẾ ĐÁY BỆ & VỆ SINH MẶT BẰNG MÓNG.

(2) Kiểm tra trắc đạc:
- XÁC ĐỊNH CHÍNH XÁC VỊ TRÍ TIM MỐ & BIÊN BỆ MỐ TRÊN MẶT BẰNG HỐ MÓNG THỰC TẾ SAU KHI ĐÀO.

(3) Đổ bê tông lót móng:
- ĐỔ MỘT LỚP BÊ TÔNG LÓT MÓNG (ĐỘ DÀY THEO THIẾT KẾ) ĐỂ NGĂN NƯỚC THẤM NGƯỢC & TẠO MẶT BẰNG THI CÔNG KHÔ RÁO.

(4) Xử lý đầu cọc:
- ĐẬP LOẠI BỎ BÊ TÔNG ĐẦU CỌC ĐẾN CAO ĐỘ CẮT CỌC THEO THIẾT KẾ.
- ĐẢM BẢO BỀ MẶT BÊ TÔNG SẠCH & CHUẨN BỊ CỐT THÉP CHỜ NEO BỆ.

(5) Lắp dựng đà giáo & ván khuôn bệ:
- LẮP ĐẶT HỆ ĐÀ GIÁO HỖ TRỢ & VÁN KHUÔN BỆ MỐ.
- ĐẢM BẢO KÍCH THƯỚC HÌNH HỌC & ĐỘ KÍN KHÍT ĐỂ TRÁNH MẤT NƯỚC XI MĂNG.

BƯỚC 3: THI CÔNG KẾT CẤU MỐ CẦU

(1) Cốt thép bệ & thân mố:
- GIA CÔNG LẮP DỰNG HỆ THỐNG LƯỚI THÉP BỆ MỐ & THÉP CHỜ THÂN MỐ.
- TUÂN THỦ SƠ ĐỒ BỐ TRÍ THÉP & CÁC MỐI NỐI THEO HỒ SƠ THIẾT KẾ.

(2) Đổ bê tông bệ mố:
- SỬ DỤNG XE BƠM CẦN HOẶC BƠM TĨNH KẾT HỢP ỐNG DẪN CHUYÊN DỤNG.
- ĐẢM BẢO TÍNH LIÊN TỤC, ĐẦM KỸ ĐỂ TRÁNH RỖ BỌT KHÍ & KIỂM SOÁT NHIỆT ĐỘ BÊ TÔNG.

(3) Thi công kết cấu thân mố:
- SAU KHI BÊ TÔNG BỆ ĐẠT CƯỜNG ĐỘ, TIẾN HÀNH DỰNG ĐÀ GIÁO, VÁN KHUÔN & LẮP ĐẶT CỐT THÉP THÂN MỐ.
- ĐỔ BÊ TÔNG PHẦN THÂN MỐ CẦU.

(4) Hoàn thiện các bộ phận:
- LẮP DỰNG & THI CÔNG CÁC BỘ PHẬN PHỤ TRỢ TƯỜNG ĐỈNH, TƯỜNG CÁNH CHO ĐẾN KHI HOÀN THÀNH TOÀN BỘ MỐ CẦU.

(5) Bảo dưỡng & tháo khuôn:
- THỰC HIỆN BẢO DƯỠNG BÊ TÔNG (TƯỚI NƯỚC, PHỦ BAO TẢI ẨM) ĐÚNG QUY TRÌNH.
- THÁO DỠ HỆ THỐNG VÁN KHUÔN KHI BÊ TÔNG ĐẠT CƯỜNG ĐỘ THEO QUY ĐỊNH.

BƯỚC 4: CÔNG TÁC HOÀN TRẢ & NGHIỆM THU

(1) Đắp trả hố móng:
- TIẾN HÀNH ĐỔ ĐẤT/CÁT ĐẮP TRẢ HỐ MÓNG THEO TỪNG LỚP.
- ĐẦM NÉN ĐẠT ĐỘ CHẶT YÊU CẦU ĐỂ BẢO VỆ KẾT CẤU MỐ.

(2) Thu hồi cọc ván thép:
- RÚT CỌC VÁN THÉP LARSEN–IV SAU KHI VIỆC ĐẮP TRẢ HOÀN THÀNH.
- * LƯU Ý: RÚT CỌC THEO TRÌNH TỰ ĐỂ TRÁNH LÀM CHẤN ĐỘNG MẠNH ĐẾN MỐ CẦU.

(3) Nghiệm thu & bàn giao:
- VỆ SINH MẶT BẰNG, NGHIỆM THU HOÀN THÀNH HẠNG MỤC & CHUYỂN SANG CÁC CÔNG TÁC THI CÔNG TIẾP THEO

* GHI CHÚ KỸ THUẬT:

(1) Dung sai lắp đặt:
- ĐỘ SAI LỆCH TIM MỐ KHÔNG QUÁ 10MM.

(2) Hệ khung chống:
- CÁC MỐI LIÊN KẾT CỦA HỆ H300 PHẢI ĐƯỢC HÀN ĐỦ CHIỀU CAO ĐƯỜNG HÀN HOẶC BẮT BU LÔNG CƯỜNG ĐỘ CAO.

(3) An toàn:
- BỐ TRÍ HÀNG RÀO CHẮN VÀ ĐÈN TÍN HIỆU QUANH KHU VỰC HỐ MÓNG TRONG SUỐT QUÁ TRÌNH THI CÔNG MỐ CẦU.

PHÒNG KINH TẾ XÃ VĨNH THẠNH
THẨM ĐỊNH
Theo Văn bản số: 36 /TĐ-PKT
Ngày 12 tháng 10 năm 2026
Người thẩm định ký tên
Dư Chế Tâm

ỦY BAN NHÂN DÂN XÃ VĨNH THẠNH
PHÊ DUYỆT
Theo Quyết định số: 2014/QĐ-UBND
Ngày 14 tháng 10 năm 2026
Người phê duyệt ký tên:
Lê Phước Hưng

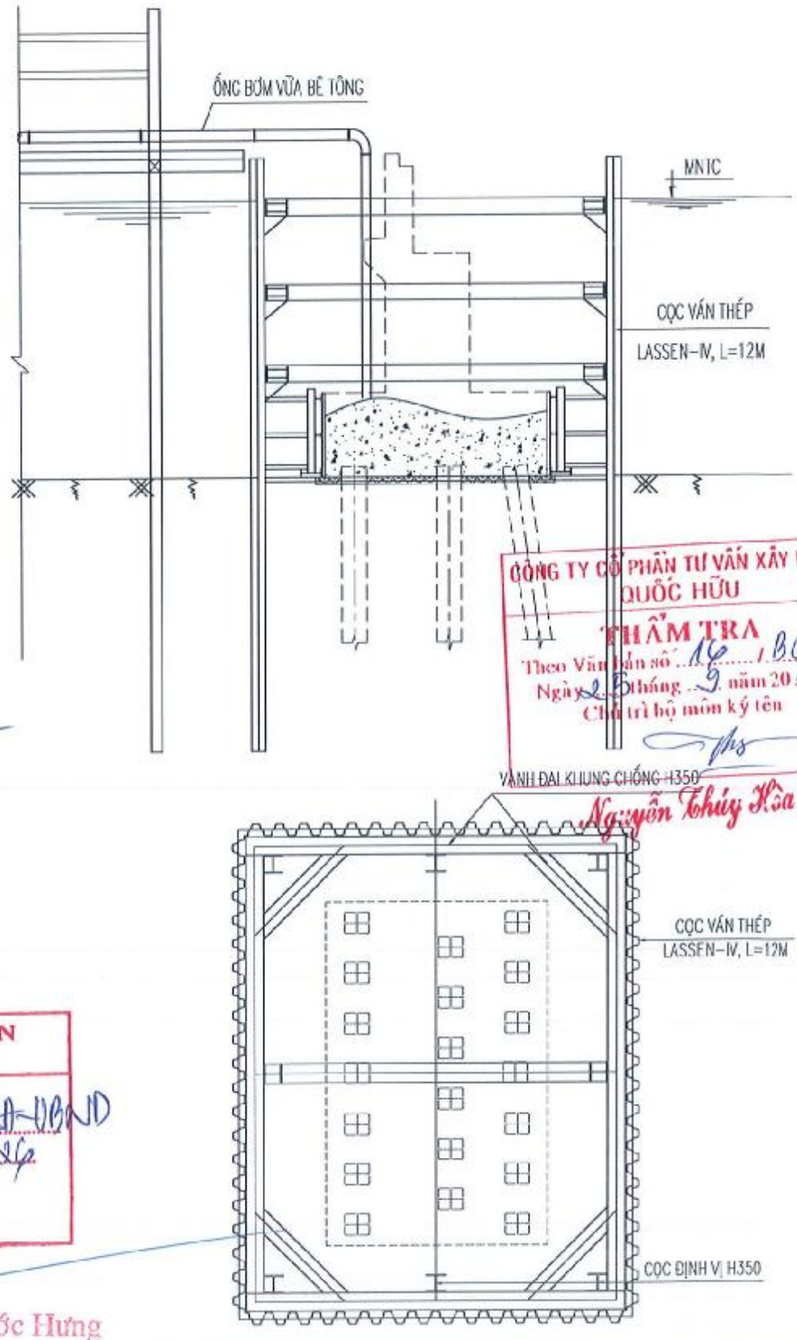

CÔNG TY CỔ PHẦN TƯ VẤN XÂY DỰNG QUỐC HỮU
THẨM TRA
Theo Văn bản số: 16/BCTĐ
Ngày 15 tháng 9 năm 2026
Chủ trì bộ môn ký tên
Nguyễn Thúy Hòa

ĐƠN VỊ TƯ VẤN	GIÁM ĐỐC	CHỨC DANH	HỌ TÊN	CHỮ KÝ	CÔNG TRÌNH:	TÊN BẢN VẼ	TỶ LỆ	BẢN VẼ SỐ
CÔNG TY TNHH TƯ VẤN XÂY DỰNG NAM CHÍ Construction Consulting Co., Ltd Đ/C: 79/5 A12 XÔ VIẾT NGHỆ TĨNH, PHƯỜNG BÌNH THẠNH, THÀNH PHỐ HỒ CHÍ MINH ĐIỆN THOẠI: (08) 54451873; FAX: (84) (08) 54451874	PHẠM SƠN	THỰC HIỆN	TRẦN VIỆT CHIẾN		ĐƯỜNG VÀO TRUNG TÂM HÀNH CHÍNH THỊ TRẤN VĨNH THẠNH	BIỆN PHÁP THI CÔNG MỐ CẦU	XEM BV	BPTC–180
		KIỂM TRA	NGUYỄN VĂN HÙNG		ĐỊA ĐIỂM: XÃ VĨNH THẠNH, THÀNH PHỐ CẦN THƠ	(TỜ SỐ: 1/1)	NGÀY HOÀN THÀNH:	/ /2026
		CNDA	NGUYỄN ĐỨU KIỆT		THIẾT KẾ BẢN VẼ THI CÔNG		KÍ HIỆU HỒ SƠ: .../CKT/BVTC/	
		CHỦ TRÌ TK	NGUYỄN VĂN PHÁT					

BIỆN PHÁP THI CÔNG CẦU BAILEY

ỦY BAN NHÂN DÂN
XÃ VĨNH THẠNH
PHÊ DUYỆT
Theo Quyết định số: 1314/QĐ-UBND
Ngày 14 tháng 10 năm 2026
Người phê duyệt ký tên:

Lê Phước Hưng

PHÒNG KINH TẾ
XÃ VĨNH THẠNH
THẨM ĐỊNH
Theo Văn bản số: 362/TB-PKT
Ngày 12 tháng 10 năm 2026
Người thẩm định ký tên

Dư Chế Tâm

THI CÔNG CẦU GIÀN THÉP BAILEY

BƯỚC 1: CÔNG TÁC CHUẨN BỊ

(1) Nghiệm thu mố cầu:

– KIỂM TRA CAO ĐỘ ĐỈNH MỐ, VỊ TRÍ TƯỜNG CÁNH VÀ KHOẢNG CÁCH THÔNG THỦY GIỮA HAI MỐ ĐẢM BẢO KHỚP VỚI NHỊP THIẾT KẾ 18.12M.

(2) Lắp đặt hệ gối đỡ:

– ĐỊNH VỊ VÀ CỐ ĐỊNH HỆ GỐI HÌNH THANG VÀO BẢN MÃ CHỜ TRÊN ĐỈNH MỐ.

– KIỂM TRA ĐỘ ĐỒNG PHẲNG VÀ SONG SONG CỦA CÁC TRỤC THÉP CƯỜNG ĐỘ CAO BẰNG MÁY THỦY BÌNH.

(3) Bãi tập kết và lắp dựng:

– CHUẨN BỊ MẶT BẰNG PHÍA SAU MỐ ĐỦ RỘNG ĐỂ TỔ HỢP CÁC KHOANG CẦU.

– HUY ĐỘNG CẦN TRỤC BÁNH LỐP/ XÍCH SỨC NÂNG 40–50 TẤN VÀO VỊ TRÍ THI CÔNG.

(4) Kiểm kê vật tư:

– TẬP KẾT ĐẦY ĐỦ TẤM PA NÔ, DẦM NGANG (8.9M), HỆ GIẰNG ĐỨNG, HỆ GIẰNG NGANG, TRỤ CẦU ĐẦU DƯƠNG, TRỤ CẦU ĐẦU ÂM, GỐI ĐỠ, CHỐT NEO CÁC LOẠI, SÀN DỌC & GỜ CHẮN BÁNH.

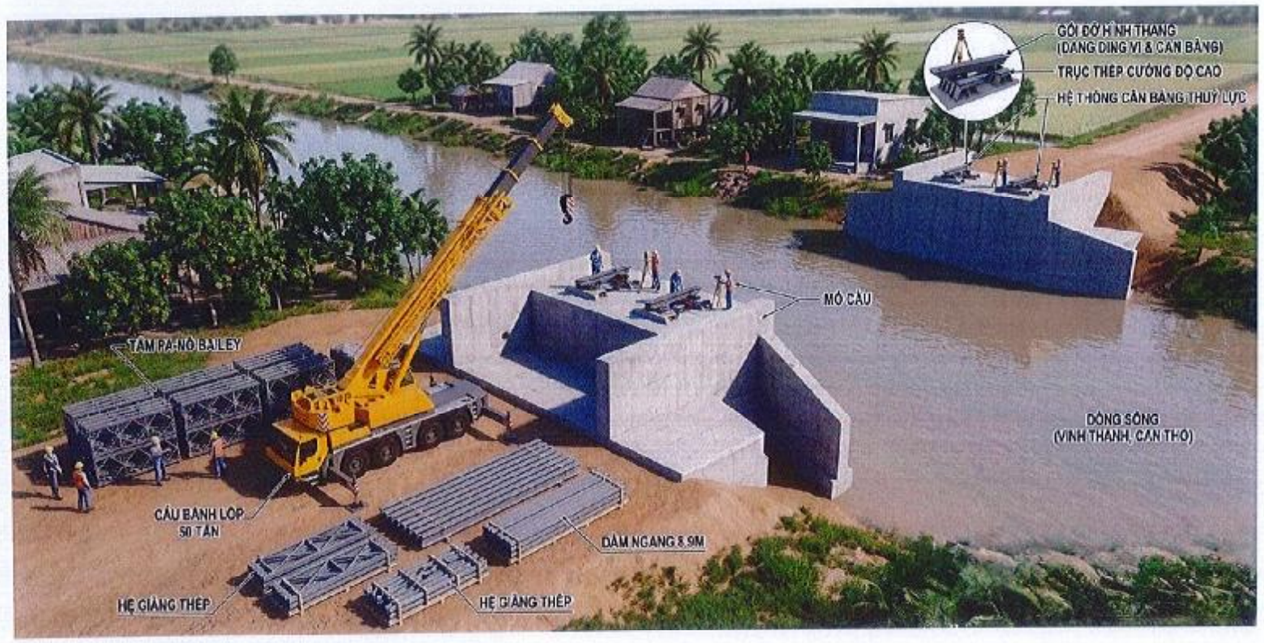

CÔNG TY CỔ PHẦN TƯ VẤN XÂY DỰNG QUỐC HỮU
THẨM TRA
Theo Văn bản số 19/BCT
Ngày 15 tháng 10 năm 2026
Chủ trì bộ môn ký tên

Nguyễn Thúy Hòa

ĐƠN VỊ TƯ VẤN	GIÁM ĐỐC	CHỨC DANH	HỌ TÊN	CHỮ KÝ	CÔNG TRÌNH:	TÊN BẢN VẼ	TỶ LỆ	BẢN VẼ SỐ
CÔNG TY TNHH TƯ VẤN XÂY DỰNG NAM CHÍ Construction Consulting Co., Ltd Đ/C: 79/5 A12 XÔ VIẾT NGHỆ TĨNH, PHƯỜNG BÌNH THẠNH, THÀNH PHỐ HỒ CHÍ MINH ĐIỆN THOẠI: (08) 54451873; FAX: (84) (08) 54451874	PHẠM SƠN	THỰC HIỆN	TRẦN VIỆT CHIẾN		ĐƯỜNG VÀO TRUNG TÂM HÀNH CHÍNH THỊ TRẤN VĨNH THẠNH	BIỆN PHÁP THI CÔNG CẦU BAILEY	XEM BV	BPTC–190
		KIỂM TRA	NGUYỄN VĂN HÙNG				NGÀY HOÀN THÀNH:	/ /2026
		CNDA	NGUYỄN BỬU KIỆT		ĐỊA ĐIỂM: XÃ VĨNH THẠNH, THÀNH PHỐ CẦN THƠ			
		CHỦ TRÌ TK	NGUYỄN VĂN PHÁT		THIẾT KẾ BẢN VẼ THI CÔNG	(TỜ SỐ: 1/3)	KÍ HIỆU HỒ SƠ: .../CKT/BVTC/	

BIỆN PHÁP THI CÔNG CẦU BAILEY

ỦY BAN NHÂN DÂN
XÃ VĨNH THẠNH
PHÊ DUYỆT
Theo Quyết định số: 2514/QĐ-UBND
Ngày 14 tháng 10 năm 2026
Người phê duyệt ký tên:
Lê Phước Hưng

PHÒNG KINH TẾ
XÃ VĨNH THẠNH
THẨM ĐỊNH
Theo Văn bản số: 36/TTr-PKT
Ngày 13 tháng 10 năm 2026
Người thẩm định ký tên
Dư Chế Tâm

THI CÔNG CẦU GIÀN THÉP BAILEY

BƯỚC 2: TRÌNH TỰ THI CÔNG CHI TIẾT

(1) Tổ hợp hệ dầm chủ và Giằng đứng:

- LẮP RÁP CÁC TẤM PA NỐ THÀNH CÁC HÀNG DẦM CHỦ BẰNG CHỐT PA NỐ PIN.
- LẮP ĐẶT HỆ KHUNG GIẰNG ĐỨNG GIỮA CÁC HÀNG PA NỐ ĐỂ ĐẢM BẢO CÁC HÀNG DẦM LÀM VIỆC ĐỒNG THỜI, TĂNG KHẢ NĂNG CHỊU TẢI TRỌNG PHƯƠNG ĐỨNG.

(2) Lắp đặt dầm ngang và Hệ giằng chéo:

- ĐẶT DẦM NGANG KHỔ 8.9M VÀO VẤU ĐỠ DẦM TRÊN PA NỐ, SIẾT CHẶT BẰNG BU LÔNG KẸP.
- LẮP ĐẶT HỆ GIẰNG CHÉO KẾT NỐI GIỮA DẦM NGANG VÀ TẤM PA NỐ.
- ĐÂY LÀ BƯỚC THEN CHỐT ĐỂ KHÓA CỨNG GÓC GIỮA DẦM NGANG VÀ THÀNH CẦU, VAI TRÒ ỔN ĐỊNH CHO CẢ HỆ.

(3) Lắp đặt hệ giằng ngang đỉnh:

- LẮP ĐẶT CÁC THANH GIẰNG NGANG KẾT NỐI TRỰC TIẾP TẠI ĐỈNH CỦA CÁC TẤM PA NỐ ĐỐI DIỆN NHAU.
- VIỆC LẮP GIẰNG NGANG ĐỈNH GIÚP TẠO THÀNH MỘT KHUNG KÍN, CHỐNG HIỆN TƯỢNG VẶN XOẮN DẦM CHỦ VÀ TĂNG CƯỜNG ĐỘ CỨNG NGANG CHO NHỊP CẦU VĨNH CỬU.

(4) Công tác cẩu lắp nhịp:

- SỬ DỤNG CẨU 40–50 TẤN NHẤC TOÀN BỘ NHỊP CẦU ĐÃ HOÀN THIỆN HỆ KHUNG GIẰNG ĐƯA VÀO VỊ TRÍ MỐ.
- HẠ CẦU CHÍNH XÁC SAO CHO CHÂN TRỤ ÂM VÀ DƯƠNG ĐẶT TRỰC TIẾP LÊN TRỤC THÉP CƯỜNG ĐỘ CAO CỦA GỐI HÌNH THANG.

(5) Cố định chân trụ và Lắp mặt cầu:

- KHÓA CÁC CHỐT HÃM TẠI GỐI MỐ ĐỂ CỐ ĐỊNH VỊ TRÍ NHỊP.
- LẮP ĐẶT BẢN MẶT CẦU THÉP CHO KHỔ XE CHẠY 7M, VÀ CỜ CHẮN BÁNH.
- THI CÔNG BẢN QUÁ ĐỘ TẠI HAI ĐẦU CẦU ĐỂ KẾT NỐI ÊM THUẬN VỚI ĐƯỜNG DẪN.



CÔNG TY CỔ PHẦN TƯ VẤN XÂY DỰNG QUỐC HỮU
THẨM TRA
Theo Văn bản số: 16/BCTT
Ngày 25 tháng 9 năm 2026
Chủ trì bộ môn ký tên

ĐƠN VỊ TƯ VẤN: CÔNG TY TNHH TƯ VẤN XÂY DỰNG NAM CHÍ (NAMCHI Co., Ltd) Construction Consulting Co., Ltd. D/C: 79/5 A12 XÔ VIẾT NGHỆ TĨNH, PHƯỜNG BÌNH THẠNH, THÀNH PHỐ HỒ CHÍ MINH. ĐIỆN THOẠI: (08) 54451873; FAX: (84) (08) 54451874	GIÁM ĐỐC: PHẠM SƠN	CHỨC DANH	HỌ TÊN	CHỮ KÝ	CÔNG TRÌNH: ĐƯỜNG VÀO TRUNG TÂM HÀNH CHÍNH THỊ TRẤN VĨNH THẠNH ĐỊA ĐIỂM: XÃ VĨNH THẠNH, THÀNH PHỐ CẦN THƠ THIẾT KẾ BẢN VẼ THI CÔNG	TÊN BẢN VẼ: BIỆN PHÁP THI CÔNG CẦU BAILEY (TỜ SỐ: 2/3)	TỶ LỆ: XEM BV	BẢN VẼ SỐ: BPTC–190
		THỰC HIỆN	TRẦN VIỆT CHIẾN					NGÀY HOÀN THÀNH: / /2026
		KIỂM TRA	NGUYỄN VĂN HÙNG					KÍ HIỆU HỒ SƠ: .../CKT/BVTC/
		CNDA	NGUYỄN BỬU KIỆT					
		CHỦ TRÌ TK	NGUYỄN VĂN PHÁT					

BIỆN PHÁP THI CÔNG CẦU BAILEY

ỦY BAN NHÂN DÂN
XÃ VĨNH THẠNH
PHÊ DUYỆT
Theo Quyết định số: 2964/QĐ-UBND
Ngày 14 tháng 10 năm 2026
Người phê duyệt ký tên:
Lê Phước Hưng

PHÒNG KINH TẾ
XÃ VĨNH THẠNH
THẨM ĐỊNH
Theo Văn bản số: 36/TTB_PKT
Ngày 12 tháng 10 năm 2026
Người thẩm định ký tên
Dư Chế Tâm

THI CÔNG CẦU GIÀN THÉP BAILEY

BƯỚC 3: KIỂM TRA VÀ THỬ TẢI

(1) Rà soát liên kết:

– KIỂM TRA ĐẶC BIỆT ĐỘ CHẶT CỦA HỆ GIẰNG NGANG ĐỈNH VÀ GIẰNG CHÉO, VÌ ĐÂY LÀ HAI HỆ THỐNG CHỊU TRÁCH NHIỆM CHÍNH CHO SỰ ỔN ĐỊNH NGANG CỦA CẦU.

(2) Thử tải:

– TIẾN HÀNH THỬ TẢI TĨNH VÀ ĐỘNG THEO TIÊU CHUẨN 0.65HL93.

– QUAN SÁT BIẾN DẠNG CỦA KHUNG CẦU VÀ SỰ LÀM VIỆC CỦA CÁC GỐI ĐỠ HÌNH THANG DƯỚI TÁC ĐỘNG CỦA TẢI TRỌNG XE VÀ NGƯỜI ĐI BỘ.



CÔNG TY CỔ PHẦN TƯ VẤN XÂY DỰNG
QUỐC HỮU
THẨM TRA
Theo Văn bản số: 15/BCT
Ngày 25 tháng 10 năm 2026
Chủ trì bộ môn ký tên
Nguyễn Thúy Hòa

ĐƠN VỊ TƯ VẤN	CHỨC DANH	HỌ TÊN	CHỮ KÝ	CÔNG TRÌNH:	TÊN BẢN VẼ	TỶ LỆ	BẢN VẼ SỐ
CÔNG TY TNHH TƯ VẤN XÂY DỰNG NAM CHÍ Construction Consulting Co., Ltd. Đ/C: 79/5 A12 XÔ VIẾT NGHỆ TĨNH, PHƯỜNG BÌNH THẠNH THÀNH PHỐ HỒ CHÍ MINH ĐIỆN THOẠI: (08) 54451873; FAX: (84) (08) 54451874	THỰC HIỆN	TRẦN VIỆT CHIẾN		ĐƯỜNG VÀO TRUNG TÂM HÀNH CHÍNH THỊ TRẤN VĨNH THẠNH	BIỆN PHÁP THI CÔNG CẦU BAILEY	XEM BV	BPTC–190
GIÁM ĐỐC PHẠM SƠN	KIỂM TRA	NGUYỄN VĂN HỒNG		ĐỊA ĐIỂM: XÃ VĨNH THẠNH, THÀNH PHỐ CẦN THƠ		NGÀY HOÀN THÀNH: / /2026	
	CNĐA	NGUYỄN BỬU KIỆT		THIẾT KẾ BẢN VẼ THI CÔNG	(TỜ SỐ: 3/3)	KÍ HIỆU HỒ SƠ: .../CKT/BVTC/	
	CHỦ TRÌ TK	NGUYỄN VĂN PHÁT					

VI. PHẦN CỐNG HỘP 5x(3x3)M

ỦY BAN NHÂN DÂN
XÃ VĨNH THẠNH
PHÊ DUYỆT
Theo Quyết định số: 2914/QĐ-UBND
Ngày 14 tháng 10 năm 2025
Người phê duyệt ký tên:

Lê Phước Hưng

PHÒNG KINH TẾ
XÃ VĨNH THẠNH
THẨM ĐỊNH
Theo Văn bản số: 356/TB-PKT
Ngày 13 tháng 10 năm 2025
Người thẩm định ký tên

Đỗ Chế Tâm

MẶT CẮT NGANG ĐẠI DIỆN VỊ TRÍ CỐNG HỘP NGANG ĐƯỜNG

TỈ LỆ : 1/150

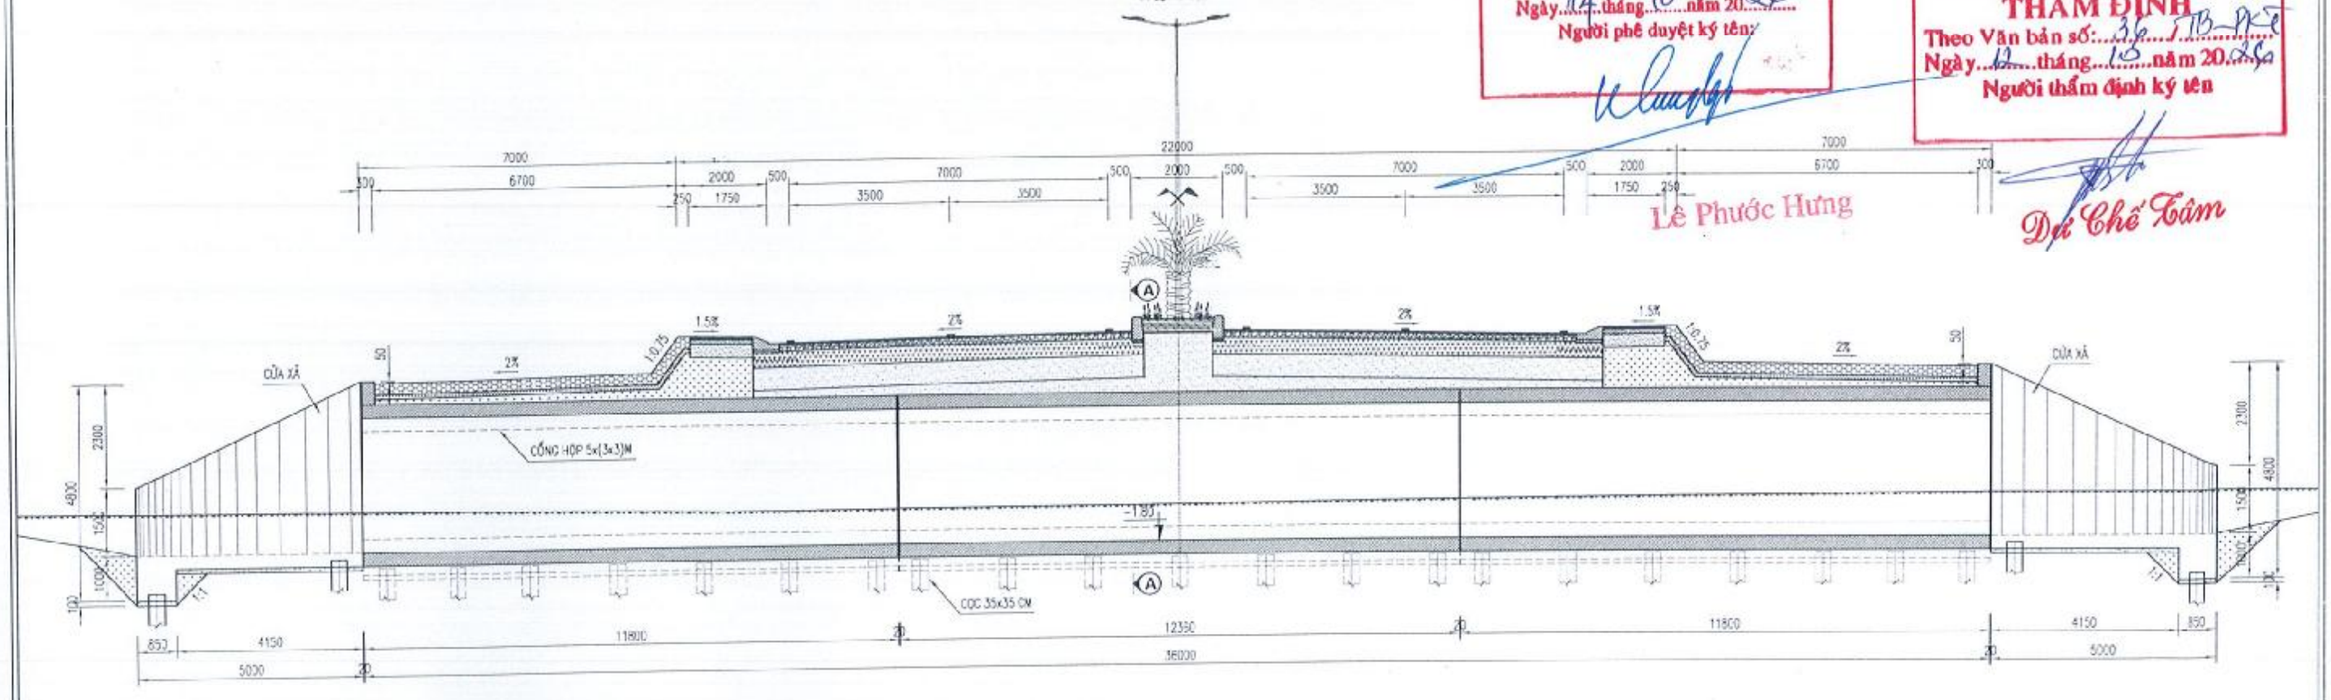

A-A

TỶ LỆ : 1/120

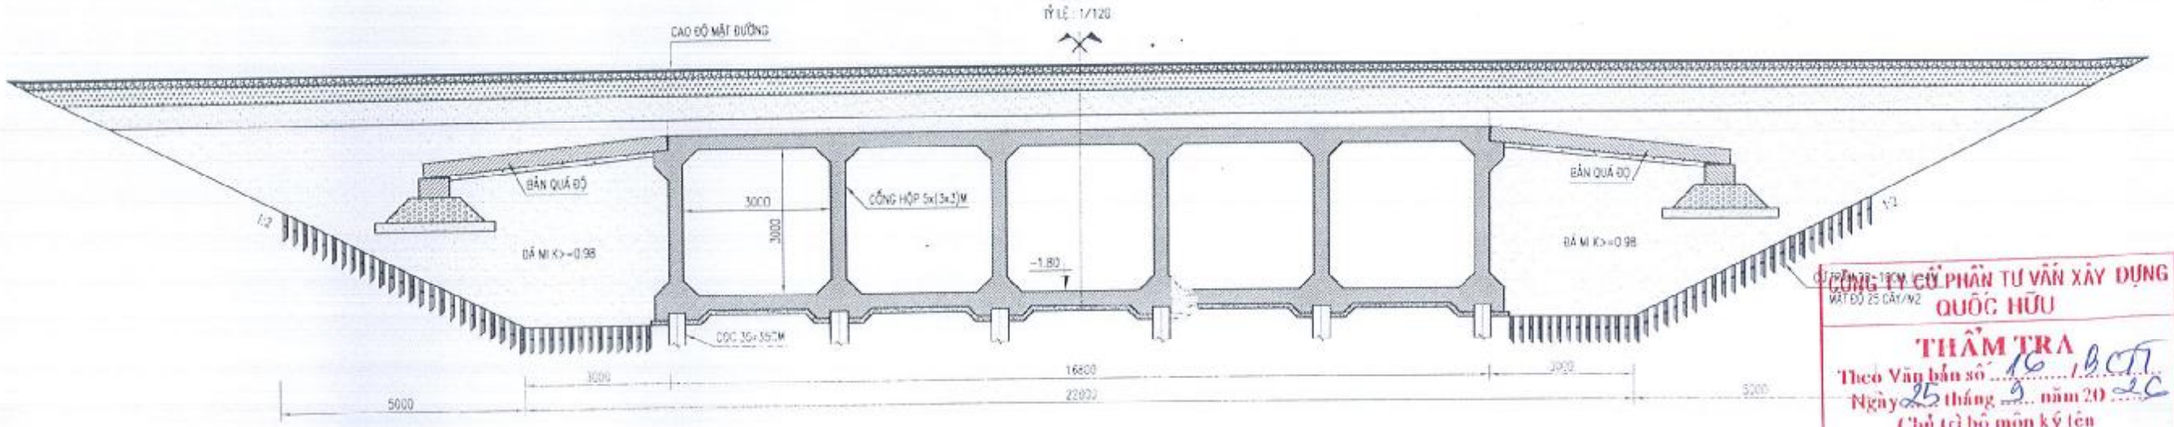

CÔNG TY CỔ PHẦN TƯ VẤN XÂY DỰNG QUỐC HỮU
THẨM TRA
Theo Văn bản số 16/BCTT
Ngày 25 tháng 9 năm 2025
Chủ trì bộ môn ký tên

Nguyễn Văn Xuyên

ĐƠN VỊ TƯ VẤN			CÔNG TRÌNH:	TÊN BẢN VẼ	TỶ LỆ	BẢN VẼ SỐ
CÔNG TY TNHH TƯ VẤN XÂY DỰNG NAM CHÍ Construction Consulting Co., Ltd Đ/C : 79/5 A12 XÔ VIẾT NGHỆ TĨNH, PHƯỜNG BÌNH THẠNH, THÀNH PHỐ HỒ CHÍ MINH ĐIỆN THOẠI : (08) 54451873; FAX : (84) (08) 54451874			ĐƯỜNG VÀO TRUNG TÂM HÀNH CHÍNH THỊ TRẤN VĨNH THẠNH	MẶT CẮT NGANG ĐẠI DIỆN VỊ TRÍ CỐNG HỘP 5x3x3M NGANG ĐƯỜNG		
GIÁM ĐỐC PHẠM SƠN	CHỨC DANH	HỌ TÊN	CHỮ KÝ	ĐỊA ĐIỂM: XÃ VĨNH THẠNH, THÀNH PHỐ CẦN THƠ	NGÀY HOÀN THÀNH : / /2026	
	THỰC HIỆN	TRẦN VIỆT CHIẾN		THIẾT KẾ BẢN VẼ THI CÔNG	KÍ HIỆU HỒ SƠ:.../CKT/EVTC/	
	KIỂM TRA	NGUYỄN VĂN HÙNG				
	CNĐA	NGUYỄN ĐỨU KIỆT				
	CHỦ TRÌ TK	NGUYỄN VĂN PHÁT				

BỐ TRÍ CHUNG CỐNG HỘP 5x3x3M (THÂN CỐNG)

TỶ LỆ: 1/50

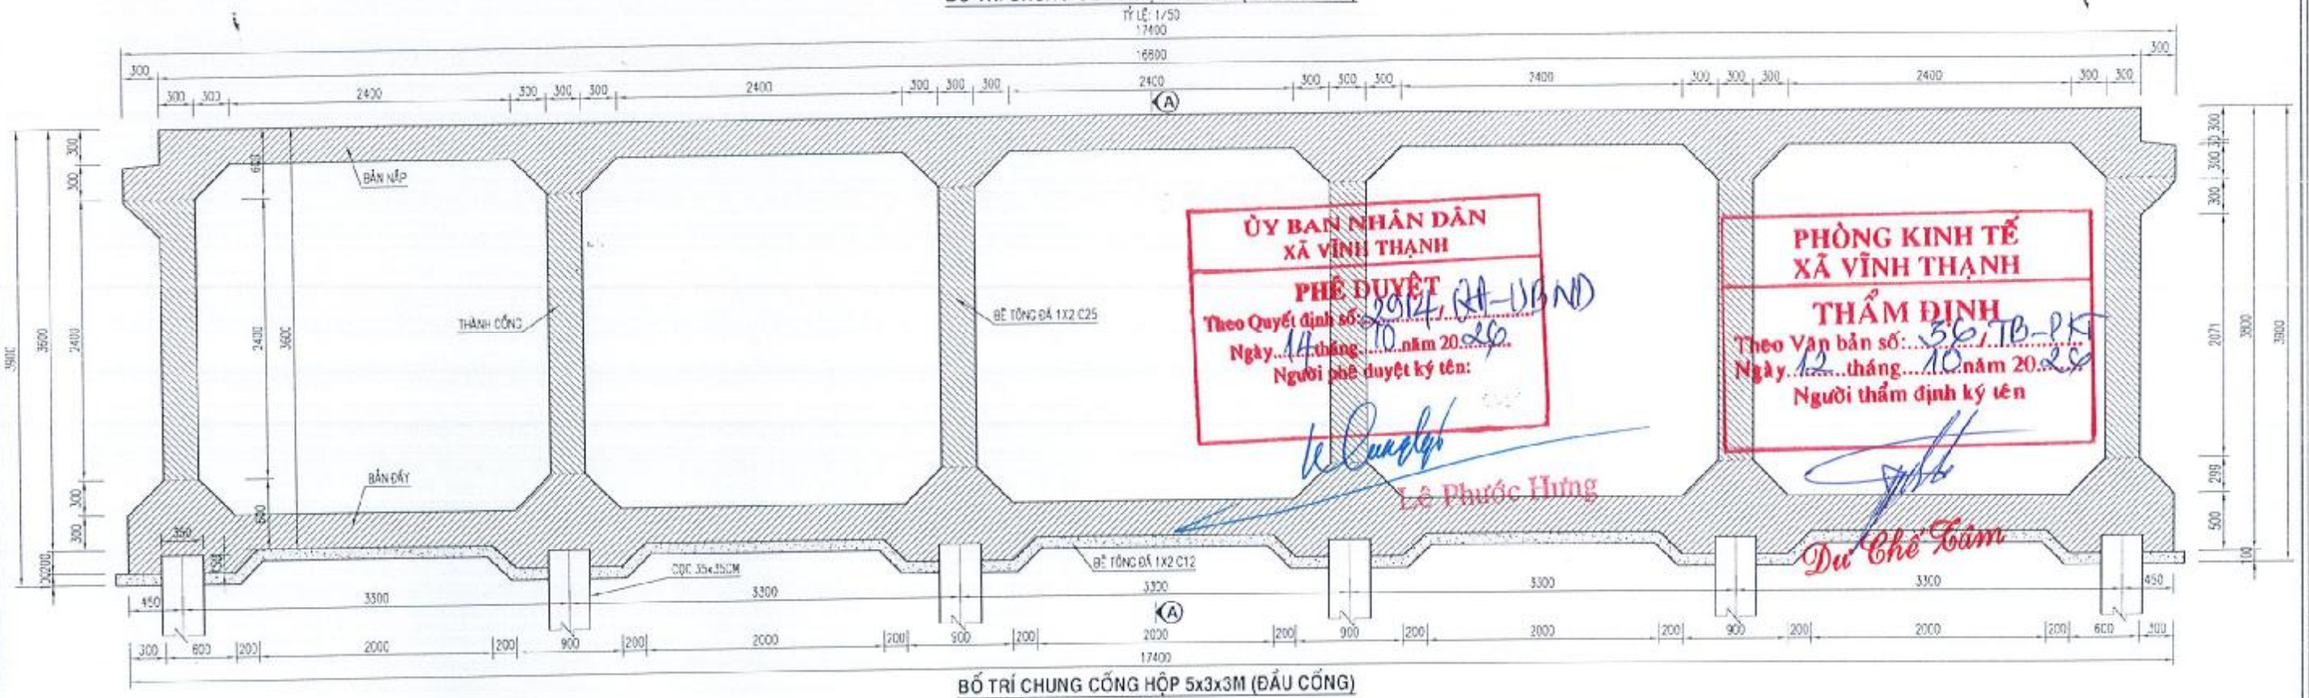

ỦY BAN NHÂN DÂN
XÃ VĨNH THẠNH
PHÊ DUYỆT
Theo Quyết định số: 2914/QĐ-UBND
Ngày 14 tháng 10 năm 2026
Người phê duyệt ký tên:
Lê Phước Hưng

PHÒNG KINH TẾ
XÃ VĨNH THẠNH
THẨM ĐỊNH
Theo Văn bản số: 356/TB-PKT
Ngày 12 tháng 10 năm 2026
Người thẩm định ký tên
Dư Chế Tâm

BỐ TRÍ CHUNG CỐNG HỘP 5x3x3M (ĐẦU CỐNG)

TỶ LỆ: 1/50

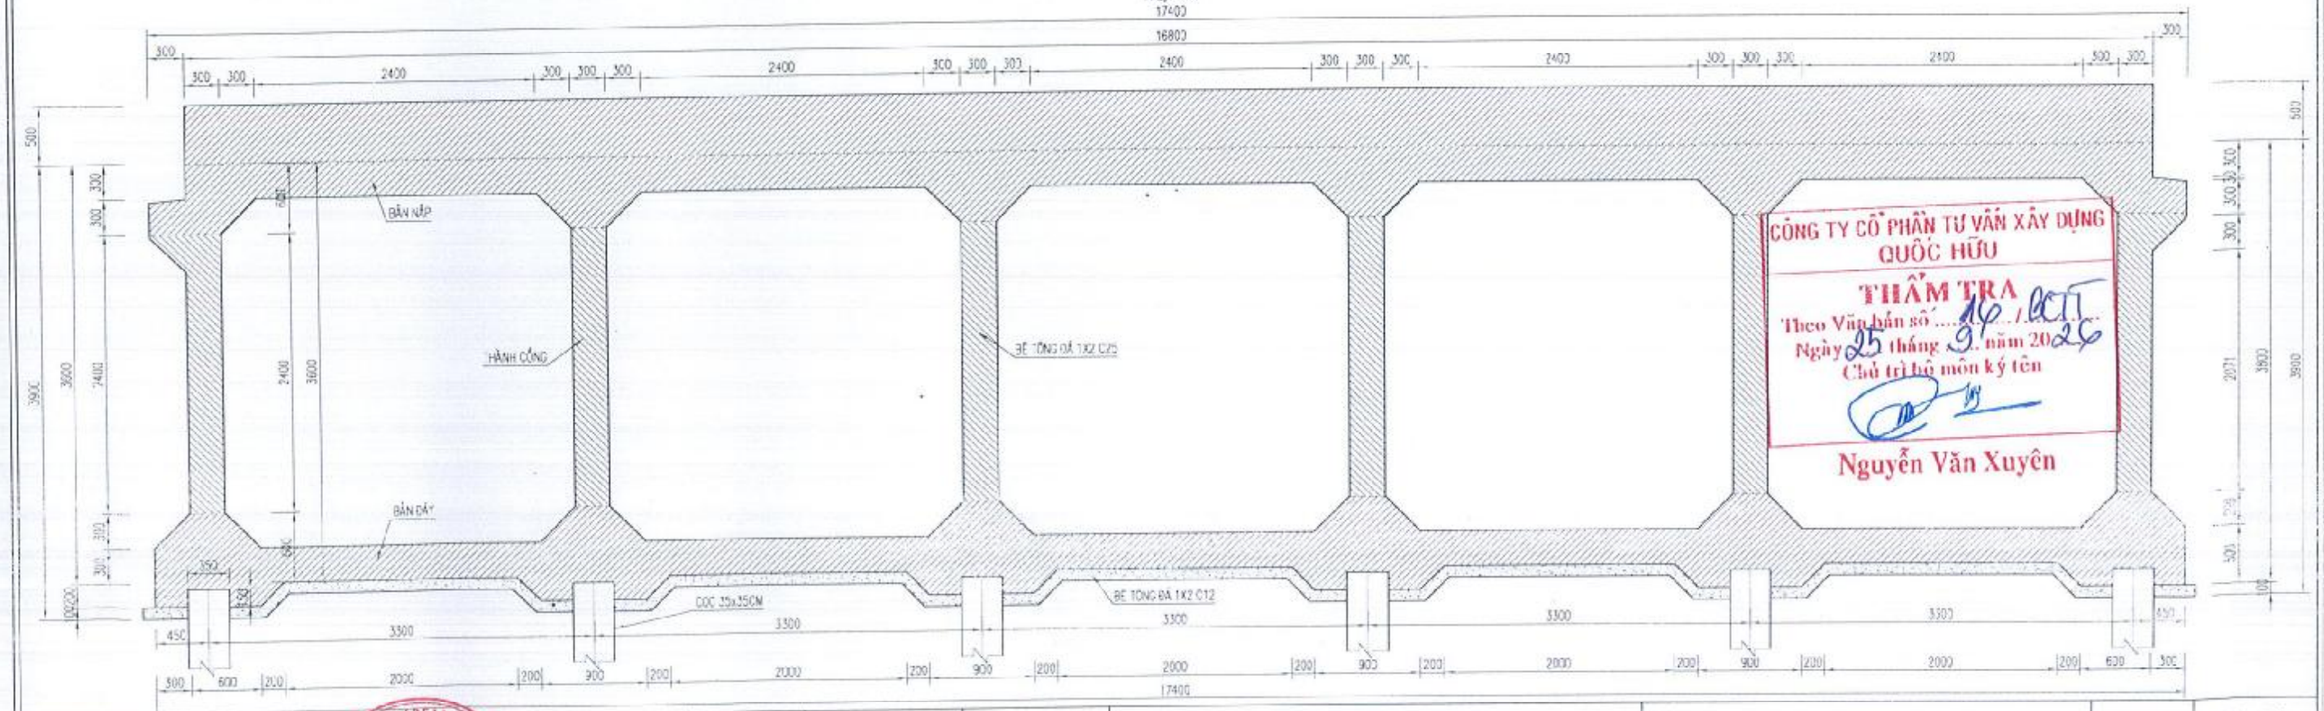

CÔNG TY CỔ PHẦN TƯ VẤN XÂY DỰNG
QUỐC HỮU
THẨM TRA
Theo Văn bản số: 10/QHT
Ngày 25 tháng 9 năm 2026
Chủ trì bộ môn ký tên
Nguyễn Văn Xuyên

ĐƠN VỊ TƯ VẤN
CÔNG TY TNHH TƯ VẤN XÂY DỰNG
NAM CHÍ
Construction Consulting Co., Ltd
Đ/C: 79/5 A12 XÔ VIẾT NGHỆ TĨNH, PHƯỜNG [illegible]
THÀNH PHỐ HỒ CHÍ MINH
ĐIỆN THOẠI: (08) 54451875, FAX: (84) (08) 54[illegible]

GIÁM ĐỐC
PHẠM SƠN

M.S.D.N: 0303685112 C.T.T.N.H.H CÔNG TY TRÁCH NHIỆM HỮU HẠN TƯ VẤN XÂY DỰNG NAM CHÍ

CHỨC DANH	HỌ TÊN	CHỮ KÝ
THỰC HIỆN	TRẦN VIỆT CHIẾN	
KIỂM TRA	NGUYỄN VĂN HÙNG	
CNCA	NGUYỄN BỬU KIỆT	
CHỦ TRÌ TK	NGUYỄN VĂN PHÁT	

CÔNG TRÌNH: ĐƯỜNG VÀO TRUNG TÂM HÀNH CHÍNH THỊ TRẤN VĨNH THẠNH

ĐỊA ĐIỂM: XÃ VĨNH THẠNH, THÀNH PHỐ CẦN THƠ

THIẾT KẾ BẢN VẼ THI CÔNG

TÊN BẢN VẼ: BỐ TRÍ CHUNG CỐNG HỘP 5x(3x3)M

TỶ LỆ:

BẢN VẼ SỐ:

NGÀY HOÀN THÀNH: / /2026

KÍ HIỆU HỒ SƠ: .../CKT/BVTC/

A-A

TỶ LỆ: 1/100

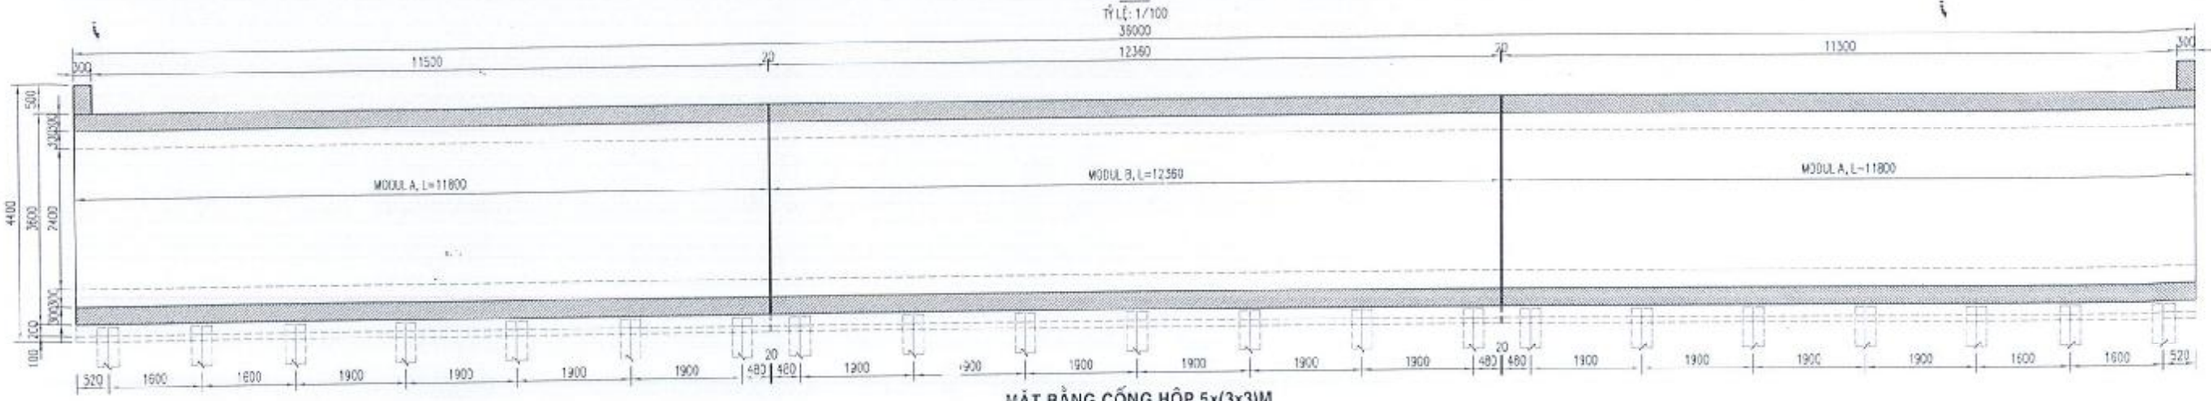

MẶT BẰNG CỐNG HỘP 5x(3x3)M

TỶ LỆ: 1/100

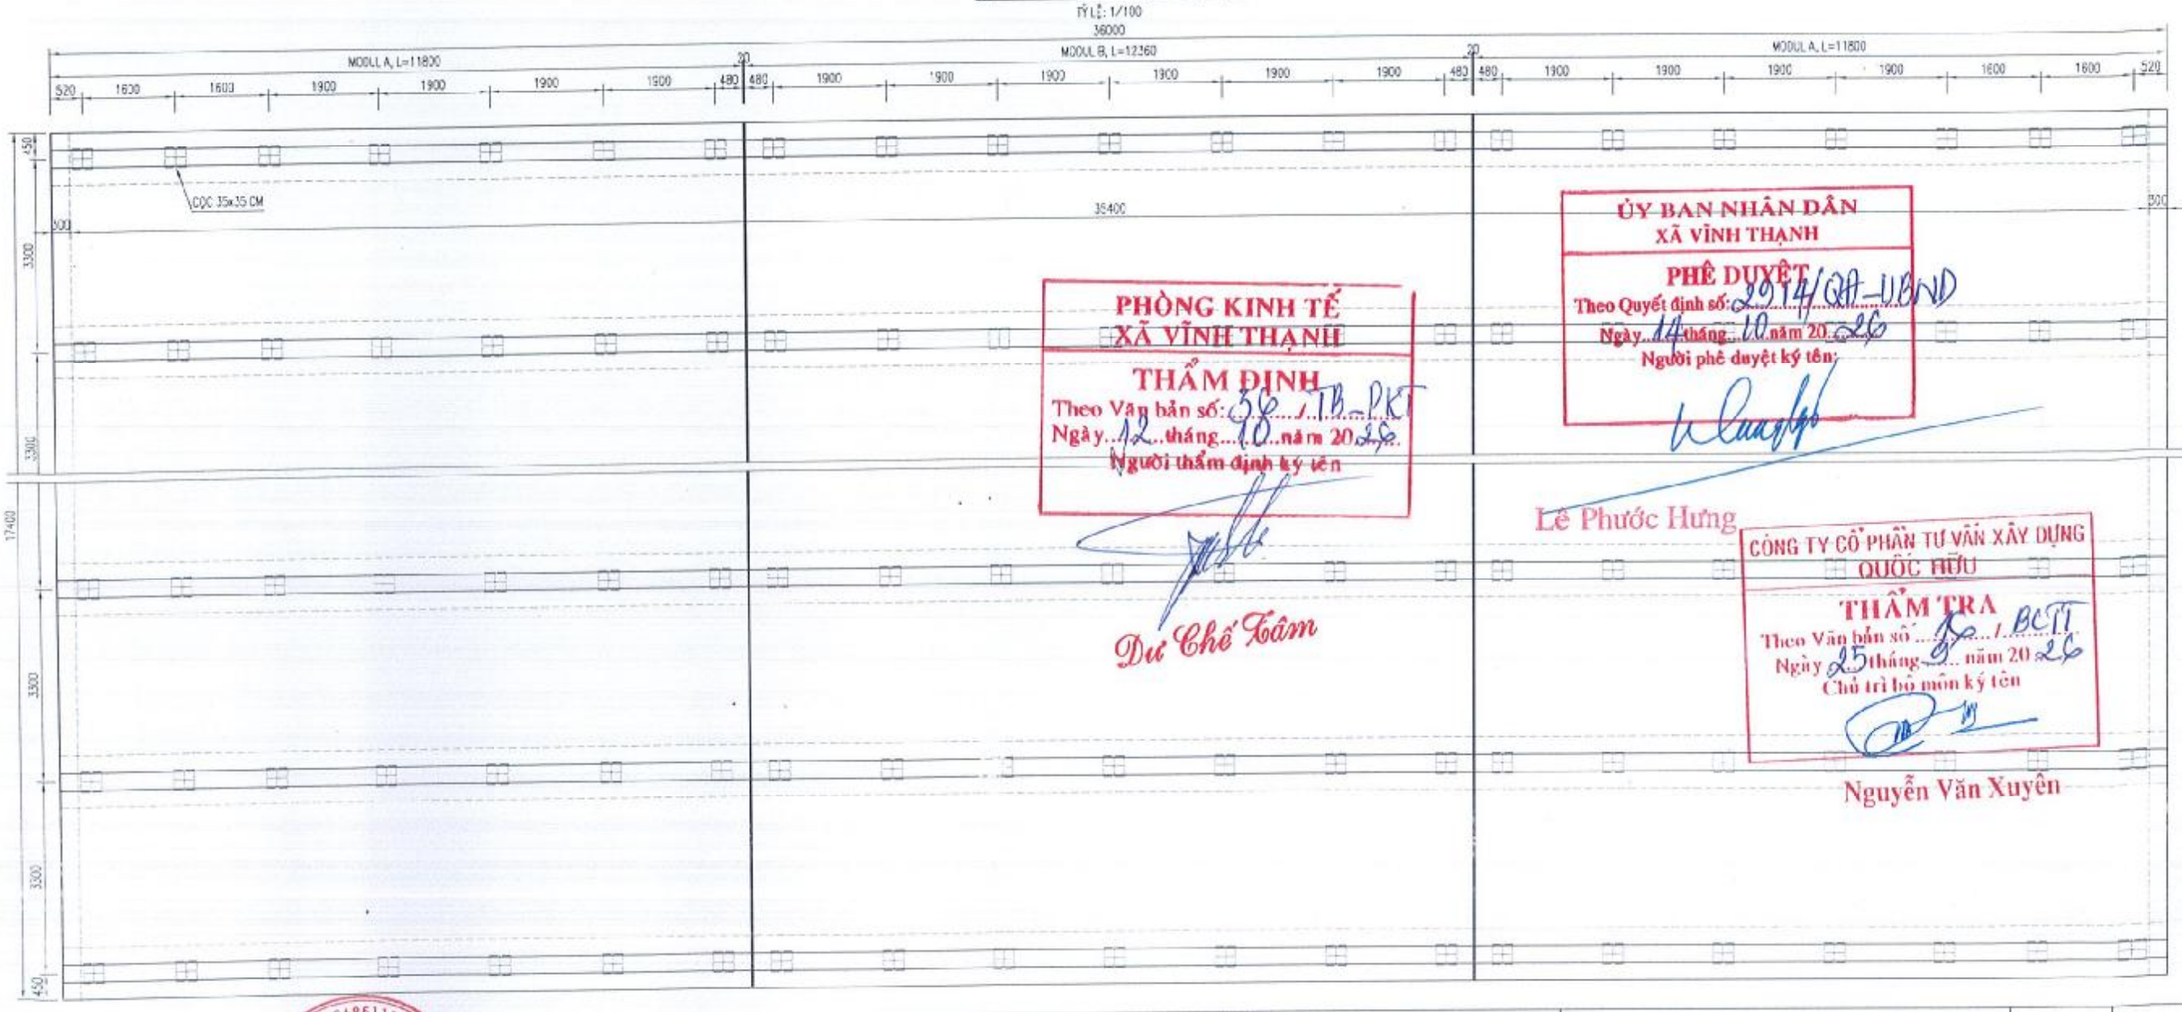

PHÒNG KINH TẾ
XÃ VĨNH THẠNH
THẨM ĐỊNH
Theo Văn bản số: 38 /TB-PKT
Ngày 12 tháng 10 năm 2026
Người thẩm định ký tên

Dư Chế Tâm

ỦY BAN NHÂN DÂN
XÃ VĨNH THẠNH
PHÊ DUYỆT
Theo Quyết định số: 2914/QĐ-UBND
Ngày 14 tháng 10 năm 2026
Người phê duyệt ký tên:

Lê Phước Hưng

CÔNG TY CỔ PHẦN TƯ VẤN XÂY DỰNG QUỐC HỮU
THẨM TRA
Theo Văn bản số 26 /BCTT
Ngày 25 tháng 10 năm 2026
Chủ trì bộ môn ký tên

Nguyễn Văn Xuyên

ĐƠN VỊ TƯ VẤN			CÔNG TRÌNH: ĐƯỜNG VÀO TRUNG TÂM HÀNH CHÍNH THỊ TRẤN VĨNH THẠNH	TÊN BẢN VẼ: BỐ TRÍ CHUNG CỐNG HỘP 5x(3x3)M	TỶ LỆ	HẠN VẼ SỐ
CÔNG TY TNHH TƯ VẤN XÂY DỰNG NAM CHÍ Construction Consulting Co. Đ/C: 79/5 A12 KỲ HÒA, TỈNH, PHƯỜNG BÌNH THÀNH THÀNH PHỐ HỒ CHÍ MINH ĐIỆN THOẠI: (08) 54431873; FAX: (84) (08) 54431874						
CHỨC DANH	HỌ TÊN	CHỮ KÝ			NGÀY HOÀN THÀNH: / /2026	
THỰC HIỆN	TRẦN VIỆT CHIẾN					
KIỂM TRA	NGUYỄN VĂN HÙNG					
CNDA	NGUYỄN BỬU KIỆT				KÍ HIỆU HỒ SƠ: ../KT/BVTC/	
CHỦ TRÌ TK	NGUYỄN VĂN PHÁT		ĐỊA ĐIỂM: XÃ VĨNH THẠNH, THÀNH PHỐ CẦN THƠ			
GIÁM ĐỐC	PHẠM SƠN		THIẾT KẾ BẢN VẼ THI CÔNG			

MẶT CẮT NGANG BỐ TRÍ CỐT THÉP (THÂN CỐNG)

TỶ LỆ: 1/50

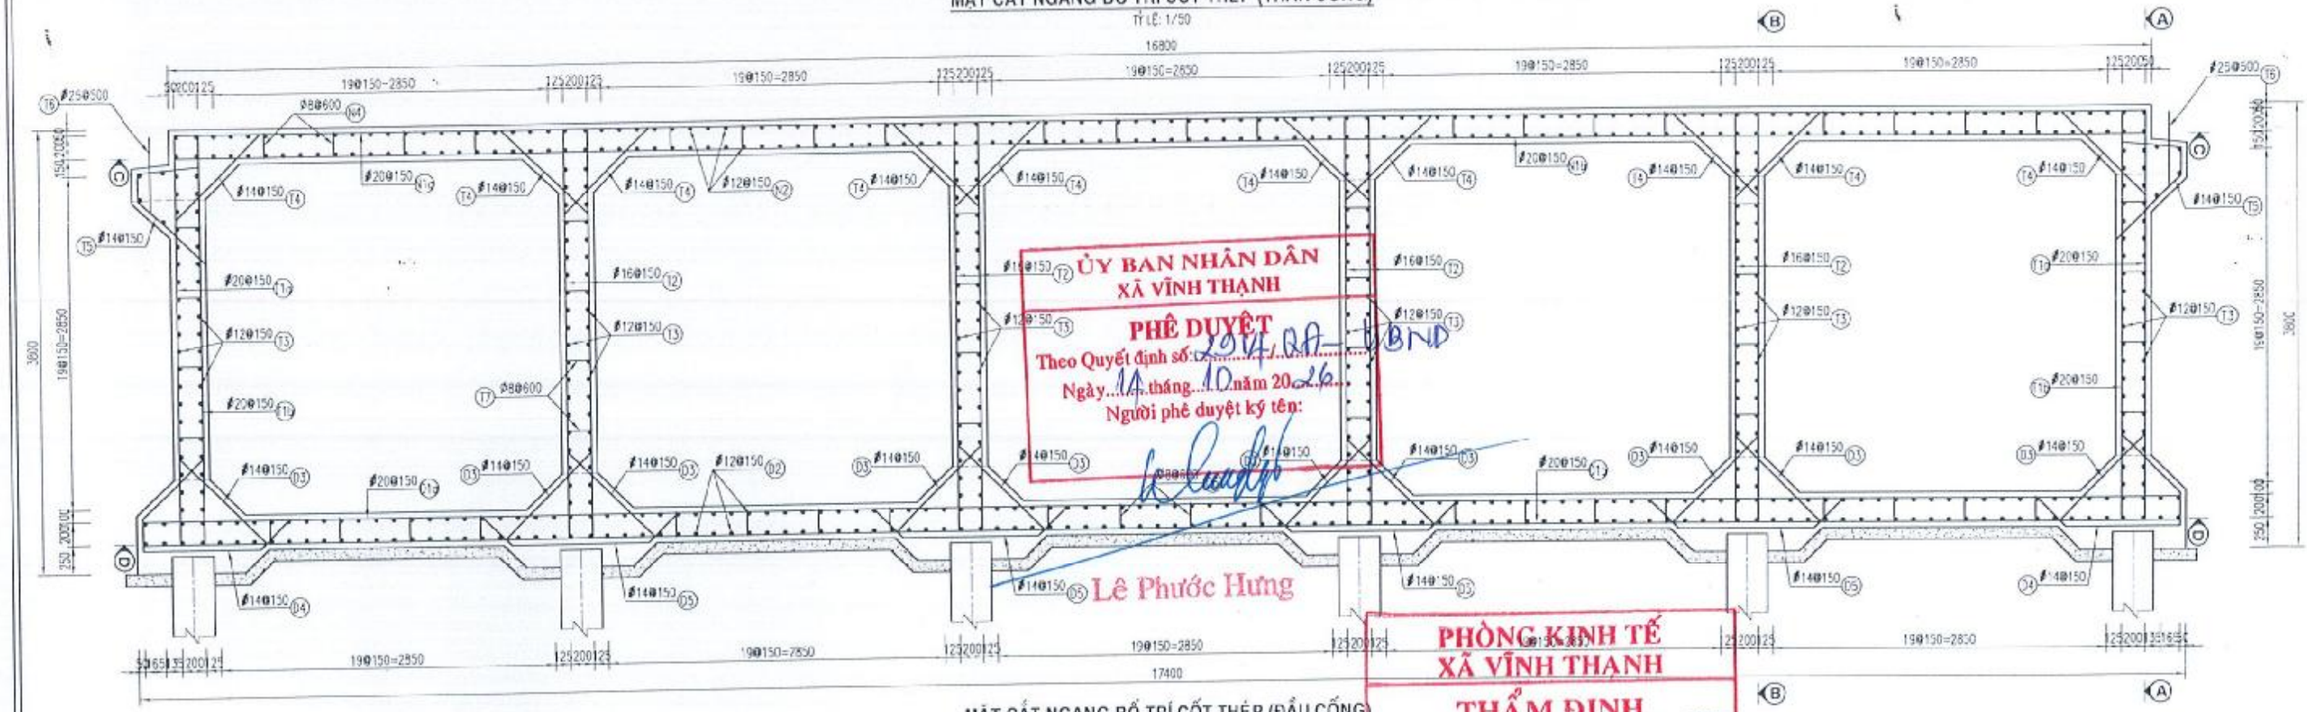

ỦY BAN NHÂN DÂN
XÃ VĨNH THẠNH
PHÊ DUYỆT
Theo Quyết định số: 2014/QĐ-UBND
Ngày 14 tháng 10 năm 2026
Người phê duyệt ký tên:
Lê Phước Hưng

PHÒNG KINH TẾ
XÃ VĨNH THẠNH
THẨM ĐỊNH
Theo Văn bản số: 36 /TĐ-PKT
Ngày 12 tháng 10 năm 2026
Người thẩm định ký tên
Dư Chế Tâm

MẶT CẮT NGANG BỐ TRÍ CỐT THÉP (ĐẦU CỐNG)

TỶ LỆ: 1/50

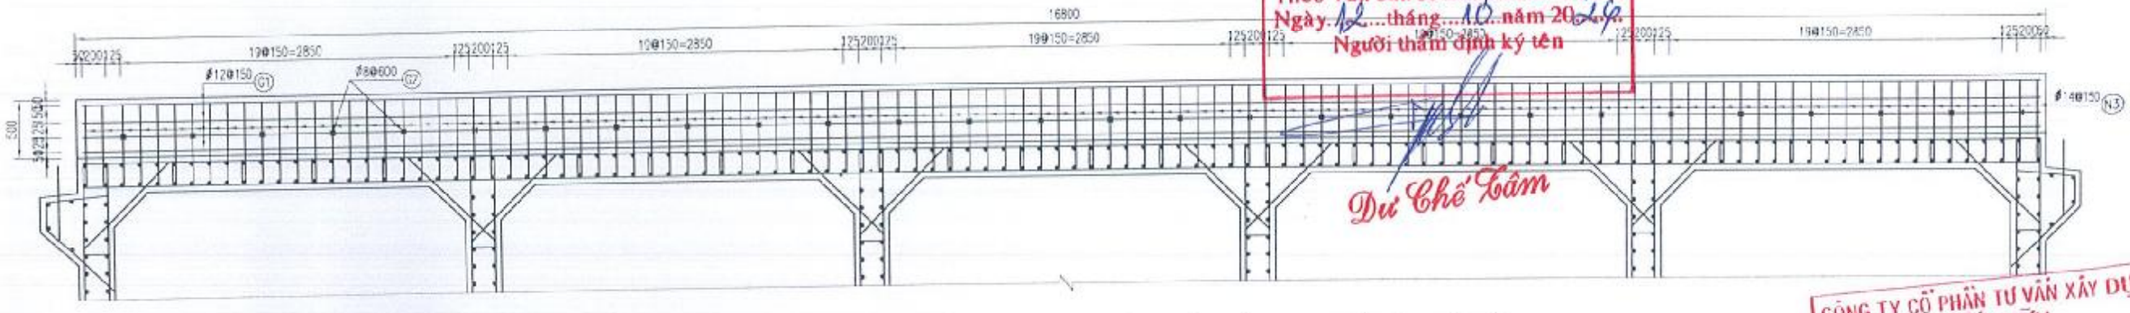

QUY CÁCH CỐT THÉP GỜ CHẮN

TỶ LỆ: 1/50

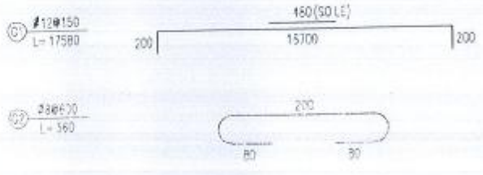

BẢNG TỔNG HỢP KHỐI LƯỢNG GỜ CHẮN

(TÍNH CHO 01 BÊN)

SỐ HIỆU	ĐƯỜNG KÍNH (MM)	CHIỀU DÀI (MM)	SỐ THANH	TỔNG CHIỀU DÀI (M)	KL ĐƠN VỊ (KG/M)	TỔNG KHỐI LƯỢNG (KG)
G1	12	17580	8	140.64	0.888	124.89
G2	8	360	28	10.08	0.395	3.98

TÍNH CHO 01 BÊN			TÍNH CHO 01 CỐNG HỘP		
Ø8	3.98	KG		257.74	KG
Ø12	124.89	KG	D<=10	7.96	KG
TỔNG CỘNG	128.87	KG	10<D<=18	249.78	KG
CỐT THÉP	128.87	KG	D>18	0.00	KG
D<=10	3.98	KG			
10<D<=18	124.89	KG			
D>18	0.00	KG			

CÔNG TY CỔ PHẦN TƯ VẤN XÂY DỰNG QUỐC HỮU
THẨM TRA
Theo Văn bản số: 15 /BCTT
Ngày 25 tháng 9 năm 2026
Chủ trì bộ môn ký tên
Nguyễn Văn Xuyên

ĐƠN VỊ TƯ VẤN	CHỨC DANH	HỌ TÊN	CHỮ KÝ
CÔNG TY TNHH TƯ VẤN XÂY DỰNG NAM CHÍ Construction Consulting Co., Ltd Đ/C: 79/5 A12 XÔ VIẾT NGHỆ TĨNH, PHƯỜNG BÌNH THẠNH, THÀNH PHỐ HỒ CHÍ MINH ĐIỆN THOẠI: (08) 54451873; FAX: (84) (08) 54451874	THỰC HIỆN	TRẦN VIỆT CHIẾN	
	KIỂM TRA	NGUYỄN VĂN HÙNG	
	CNDA	NGUYỄN BỬU KIỆT	
	CHỦ TRÌ TK	NGUYỄN VĂN PHÁT	

CÔNG TY TRÁCH NHIỆM HỮU HẠN TƯ VẤN XÂY DỰNG NAM CHÍ

CÔNG TRÌNH:	TÊN BẢN VẼ	TỶ LỆ	BẢN VẼ SỐ
ĐƯỜNG VÀO TRUNG TÂM HÀNH CHÍNH THỊ TRẤN VĨNH THẠNH	CHI TIẾT CỐT THÉP CỐNG HỘP		
ĐỊA ĐIỂM: XÃ VĨNH THẠNH, THÀNH PHỐ CẦN THƠ		NGÀY HOÀN THÀNH: / /2026	
THIẾT KẾ BẢN VẼ THI CÔNG		KÍ HIỆU HỒ SƠ: /CK1/BVTC/	

A-A (MODUL A)

TỶ LỆ: 1/40

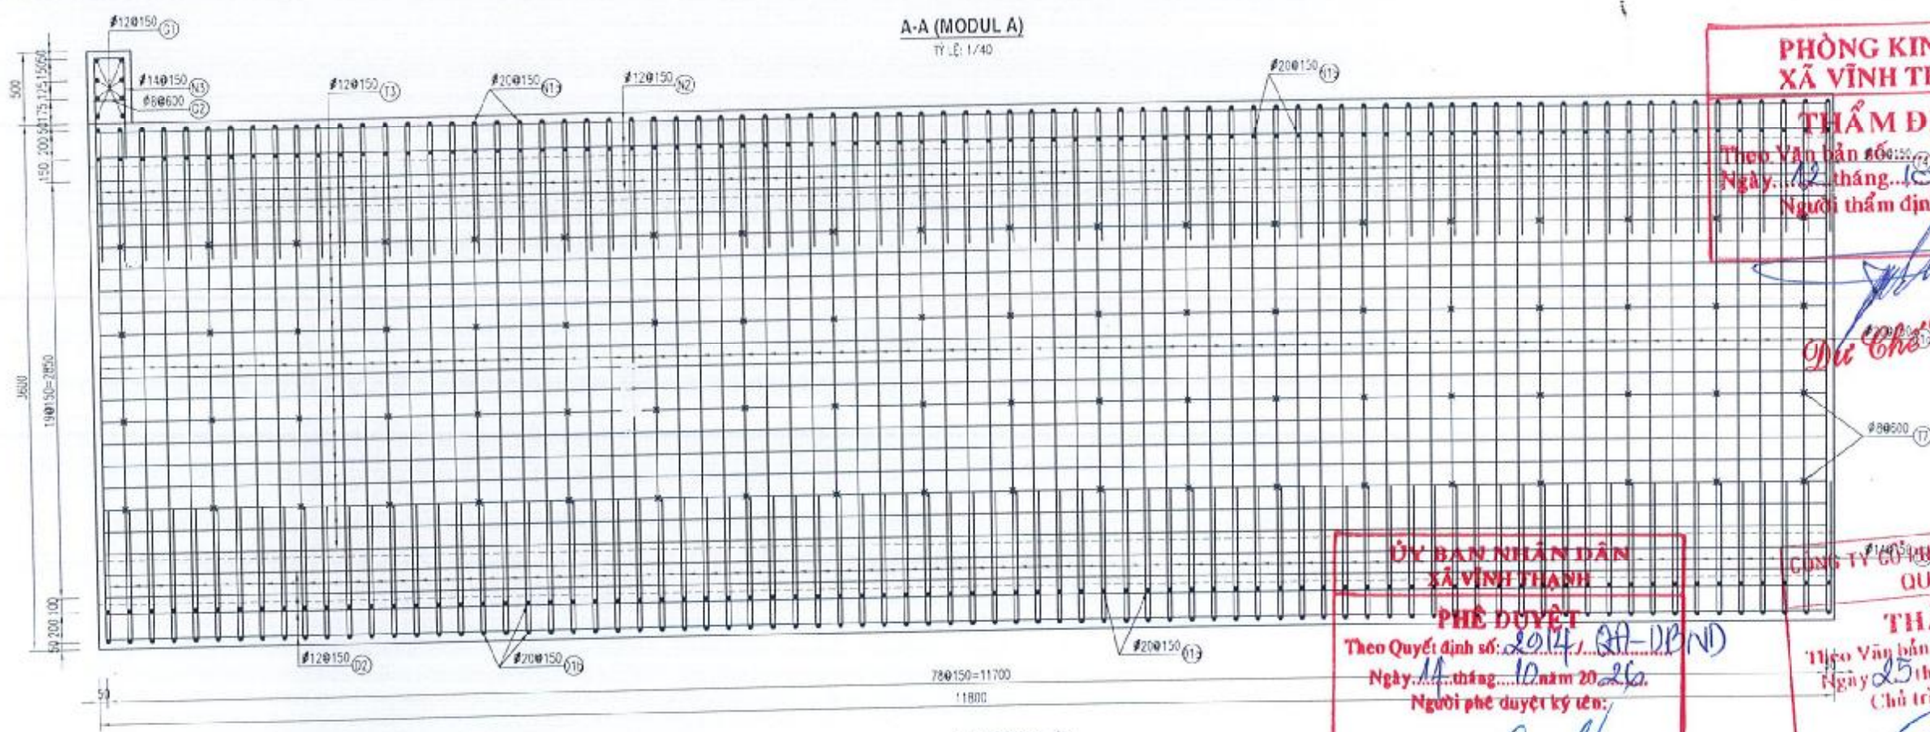

A-A (MODUL B)

TỶ LỆ: 1/40

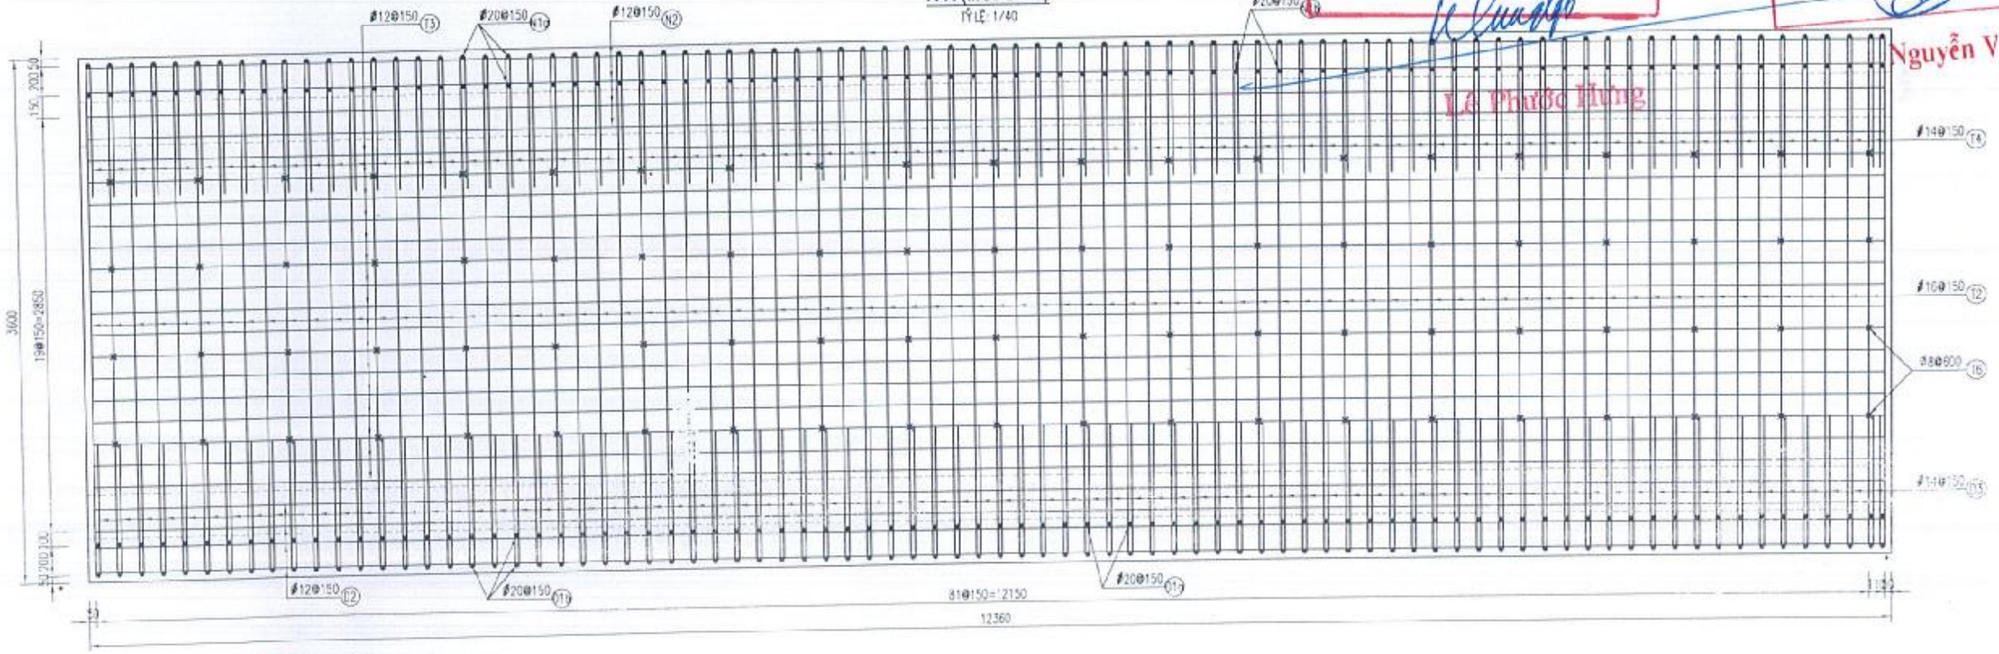

PHÒNG KINH TẾ
XÃ VĨNH THẠNH
THẨM ĐỊNH
Theo Văn bản số: 56/TĐ-KT
Ngày 12 tháng 10 năm 2026
Người thẩm định ký tên
Đỗ Thế Tâm

ỦY BAN NHÂN DÂN
XÃ VĨNH THẠNH
PHÊ DUYỆT
Theo Quyết định số: 2014/QĐ-UBND
Ngày 14 tháng 10 năm 2026
Người phê duyệt ký tên:
Lê Phước Hưng

CÔNG TY CỔ PHẦN TƯ VẤN XÂY DỰNG QUỐC HỮU
THẨM TRA
Theo Văn bản số: 16/BCTĐ
Ngày 25 tháng 9 năm 2026
Chủ trì bộ môn ký tên
Nguyễn Văn Xuyên

ĐƠN VỊ TƯ VẤN
CÔNG TY TNHH TƯ VẤN XÂY DỰNG
NAM CHÍ
Construction Consulting Co.,
Đ/C: 19/5 A12 KỲ VIỆT NGHỆ TĨNH, PHƯỜNG BÌNH THẠNH, THÀNH PHỐ HỒ CHÍ MINH
ĐIỆN THOẠI: (08) 54451873; FAX: (84) (08) 54451874
GIÁM ĐỐC
PHẠM SƠN
CÔNG TY TRÁCH NHIỆM HỮU HẠN TƯ VẤN XÂY DỰNG NAM CHÍ

CHỨC DANH	HỌ TÊN	CHỮ KÝ
THỰC HIỆN	TRẦN VIỆT CHIẾN	
KIỂM TRA	NGUYỄN VĂN HÙNG	
CNUA	NGUYỄN BỬU KIỆT	
CHỦ TRÌ TK	NGUYỄN VĂN PHÁT	

CÔNG TRÌNH: ĐƯỜNG VÀO TRUNG TÂM HÀNH CHÍNH THỊ TRẤN VĨNH THẠNH
ĐỊA ĐIỂM: XÃ VĨNH THẠNH, THÀNH PHỐ CẦN THƠ
THIẾT KẾ BẢN VẼ THI CÔNG

TÊN BẢN VẼ: CHI TIẾT CỐT THÉP CỐNG HỘP

TỶ LỆ:
BẢN VẼ SỐ:
NGÀY HOÀN THÀNH: / /2026
KÍ HIỆU HỒ SƠ: /DKT/DNTC/

C-C (MODUL A)

TỶ LỆ: 1/50

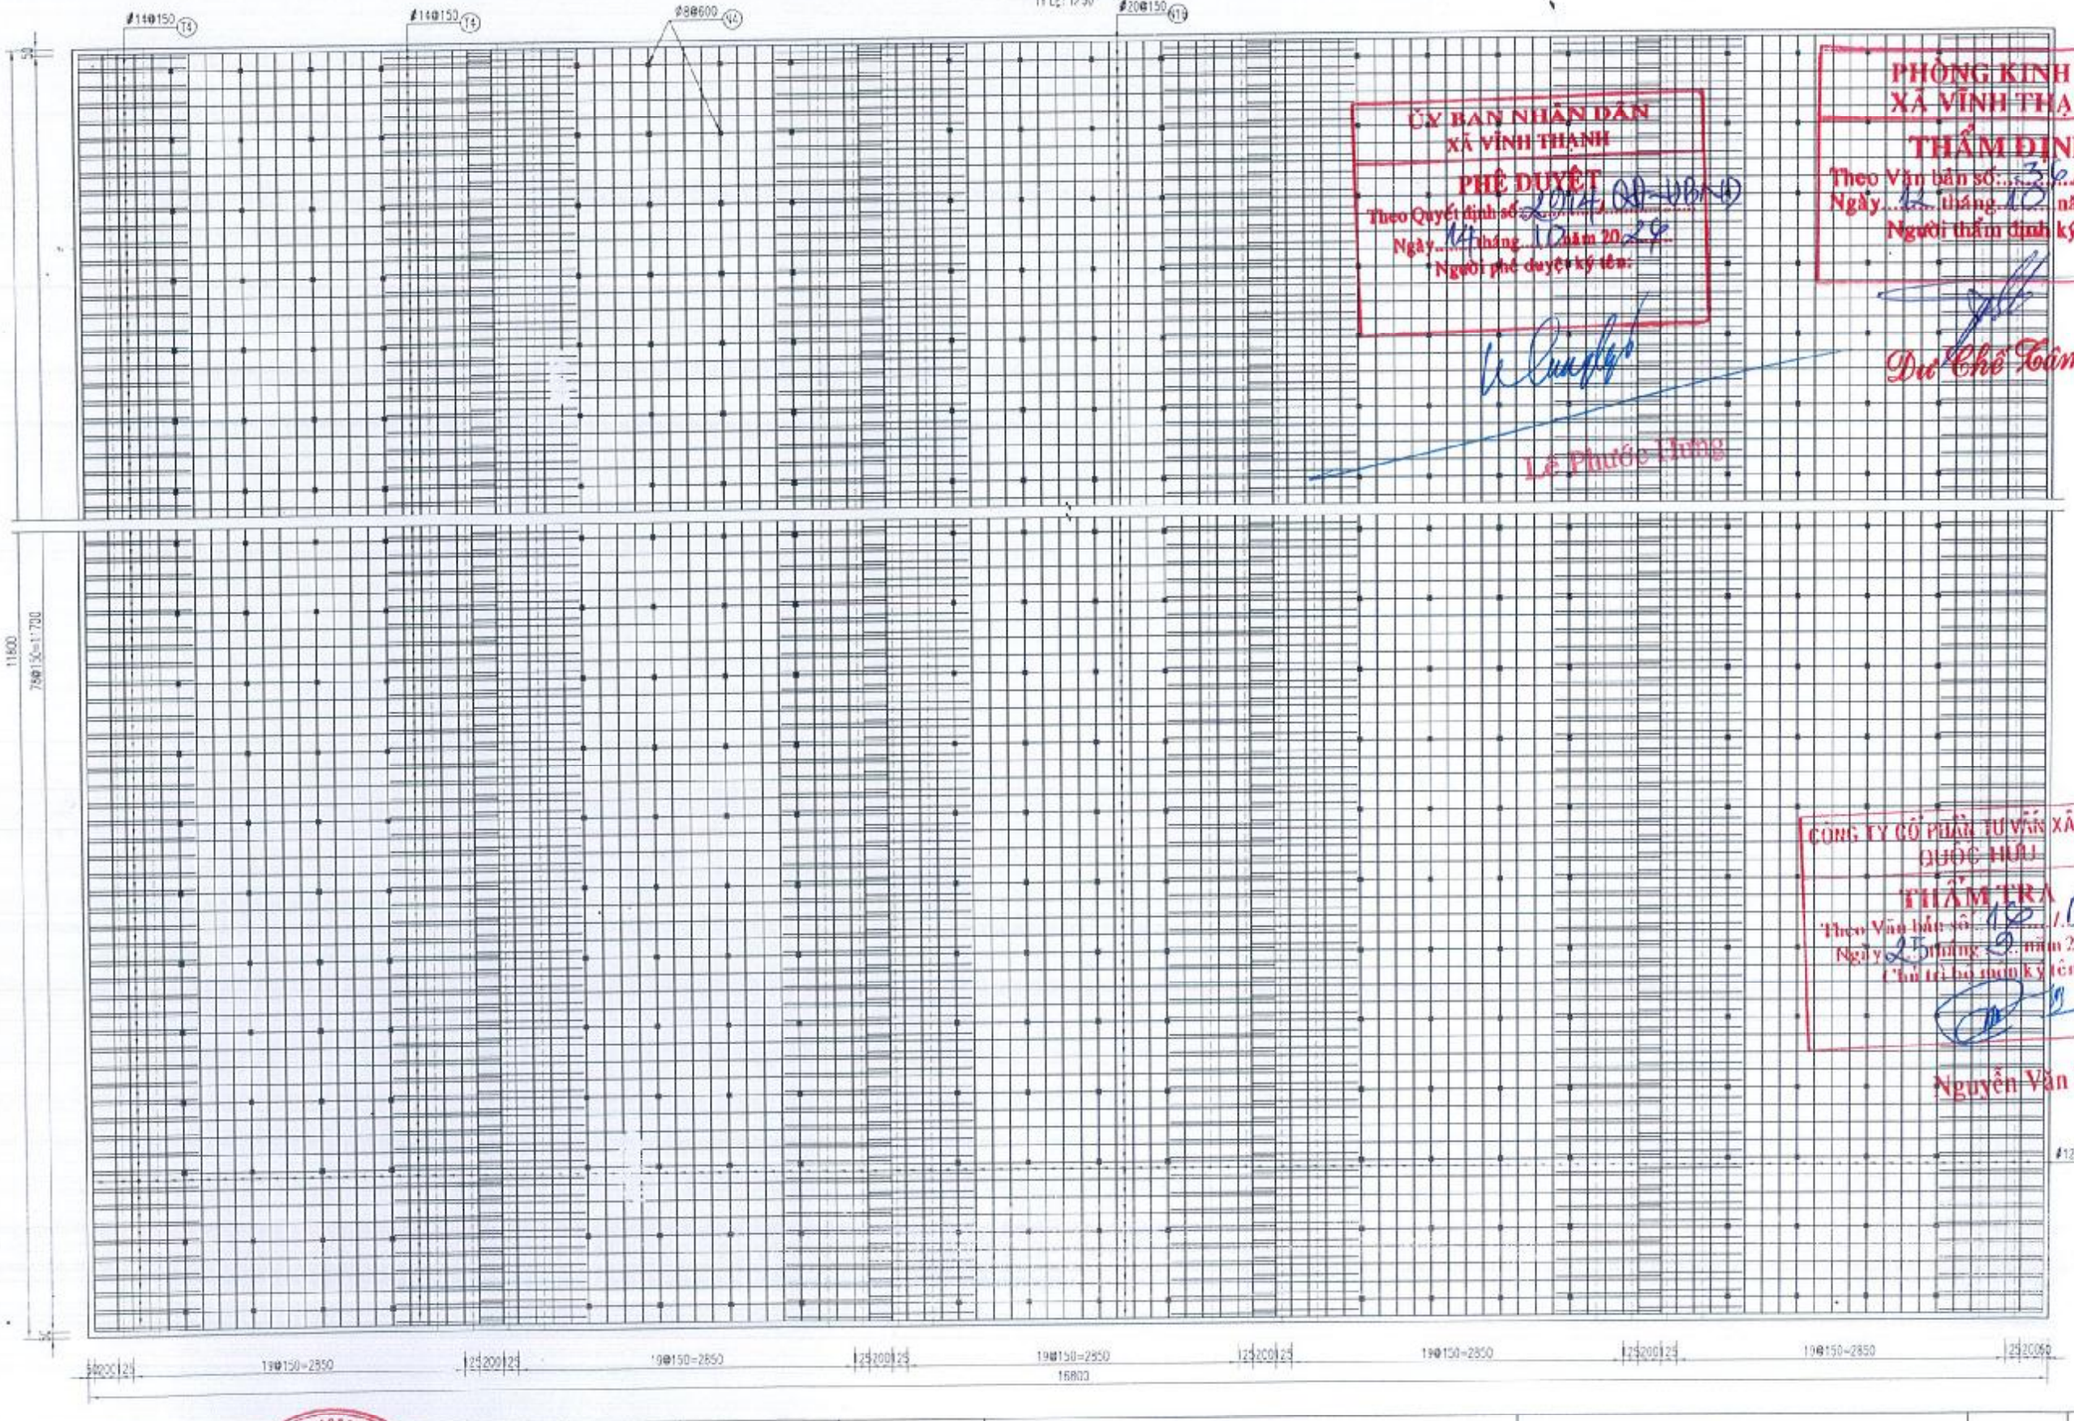

ỦY BAN NHÂN DÂN
XÃ VĨNH THẠNH
PHÊ DUYỆT
Theo Quyết định số: 2014/QĐ-UBND
Ngày 14 tháng 12 năm 2025
Người phê duyệt ký tên:

Lê Phước Thắng

PHÒNG KINH TẾ
XÃ VĨNH THẠNH
THẨM ĐỊNH
Theo Văn bản số: 361/TB-PKT
Ngày 12 tháng 12 năm 2025
Người thẩm định ký tên

Đỗ Chế Tâm

CÔNG TY CỔ PHẦN TƯ VẤN XÂY DỰNG QUỐC HỮU
THẨM TRA
Theo Văn bản số: 12/BCT
Ngày 25 tháng 12 năm 2025
Chủ trì ba thẩm ký tên

Nguyễn Văn Xuyên

ĐƠN VỊ TƯ VẤN
CÔNG TY TNHH TƯ VẤN XÂY DỰNG
NAM CHÍ
Construction Consulting Co., Ltd.
Đ/C: 79/5 A12 XÔ VIẾT NGHỆ TĨNH, PHƯỜNG BÌNH THẠNH, THÀNH PHỐ HỒ CHÍ MINH
ĐIỆN THOẠI: (08) 54451873; FAX: (84) (08) 54451874

M.S.D.N: 0305686112-C.T.N.H.H
CÔNG TY TRÁCH NHIỆM HỮU HẠN TƯ VẤN XÂY DỰNG NAM CHÍ

CHỨC DANH	HỌ TÊN	CHỮ KÝ
THỰC HIỆN	TRẦN VIỆT CHIẾN	
KIỂM TRA	NGUYỄN VĂN HÙNG	
CNDA	NGUYỄN BỬU KIỆT	
CHỦ TRÌ TK	NGUYỄN VĂN PHÁT	

CÔNG TRÌNH: ĐƯỜNG VÀO TRUNG TÂM HÀNH CHÍNH THỊ TRẤN VĨNH THẠNH

ĐỊA ĐIỂM: XÃ VĨNH THẠNH, THÀNH PHỐ CẦN THƠ

THIẾT KẾ BẢN VẼ THI CÔNG

TÊN BẢN VẼ: CHI TIẾT CỐT THÉP CỐNG HỘP

TỶ LỆ:

BẢN VẼ SỐ:

NGÀY HOÀN THÀNH: / /2025

KÍ HIỆU HỒ SƠ: .../CKT/BNTC/

C-C (MODUL B)
TỶ LỆ: 1/50

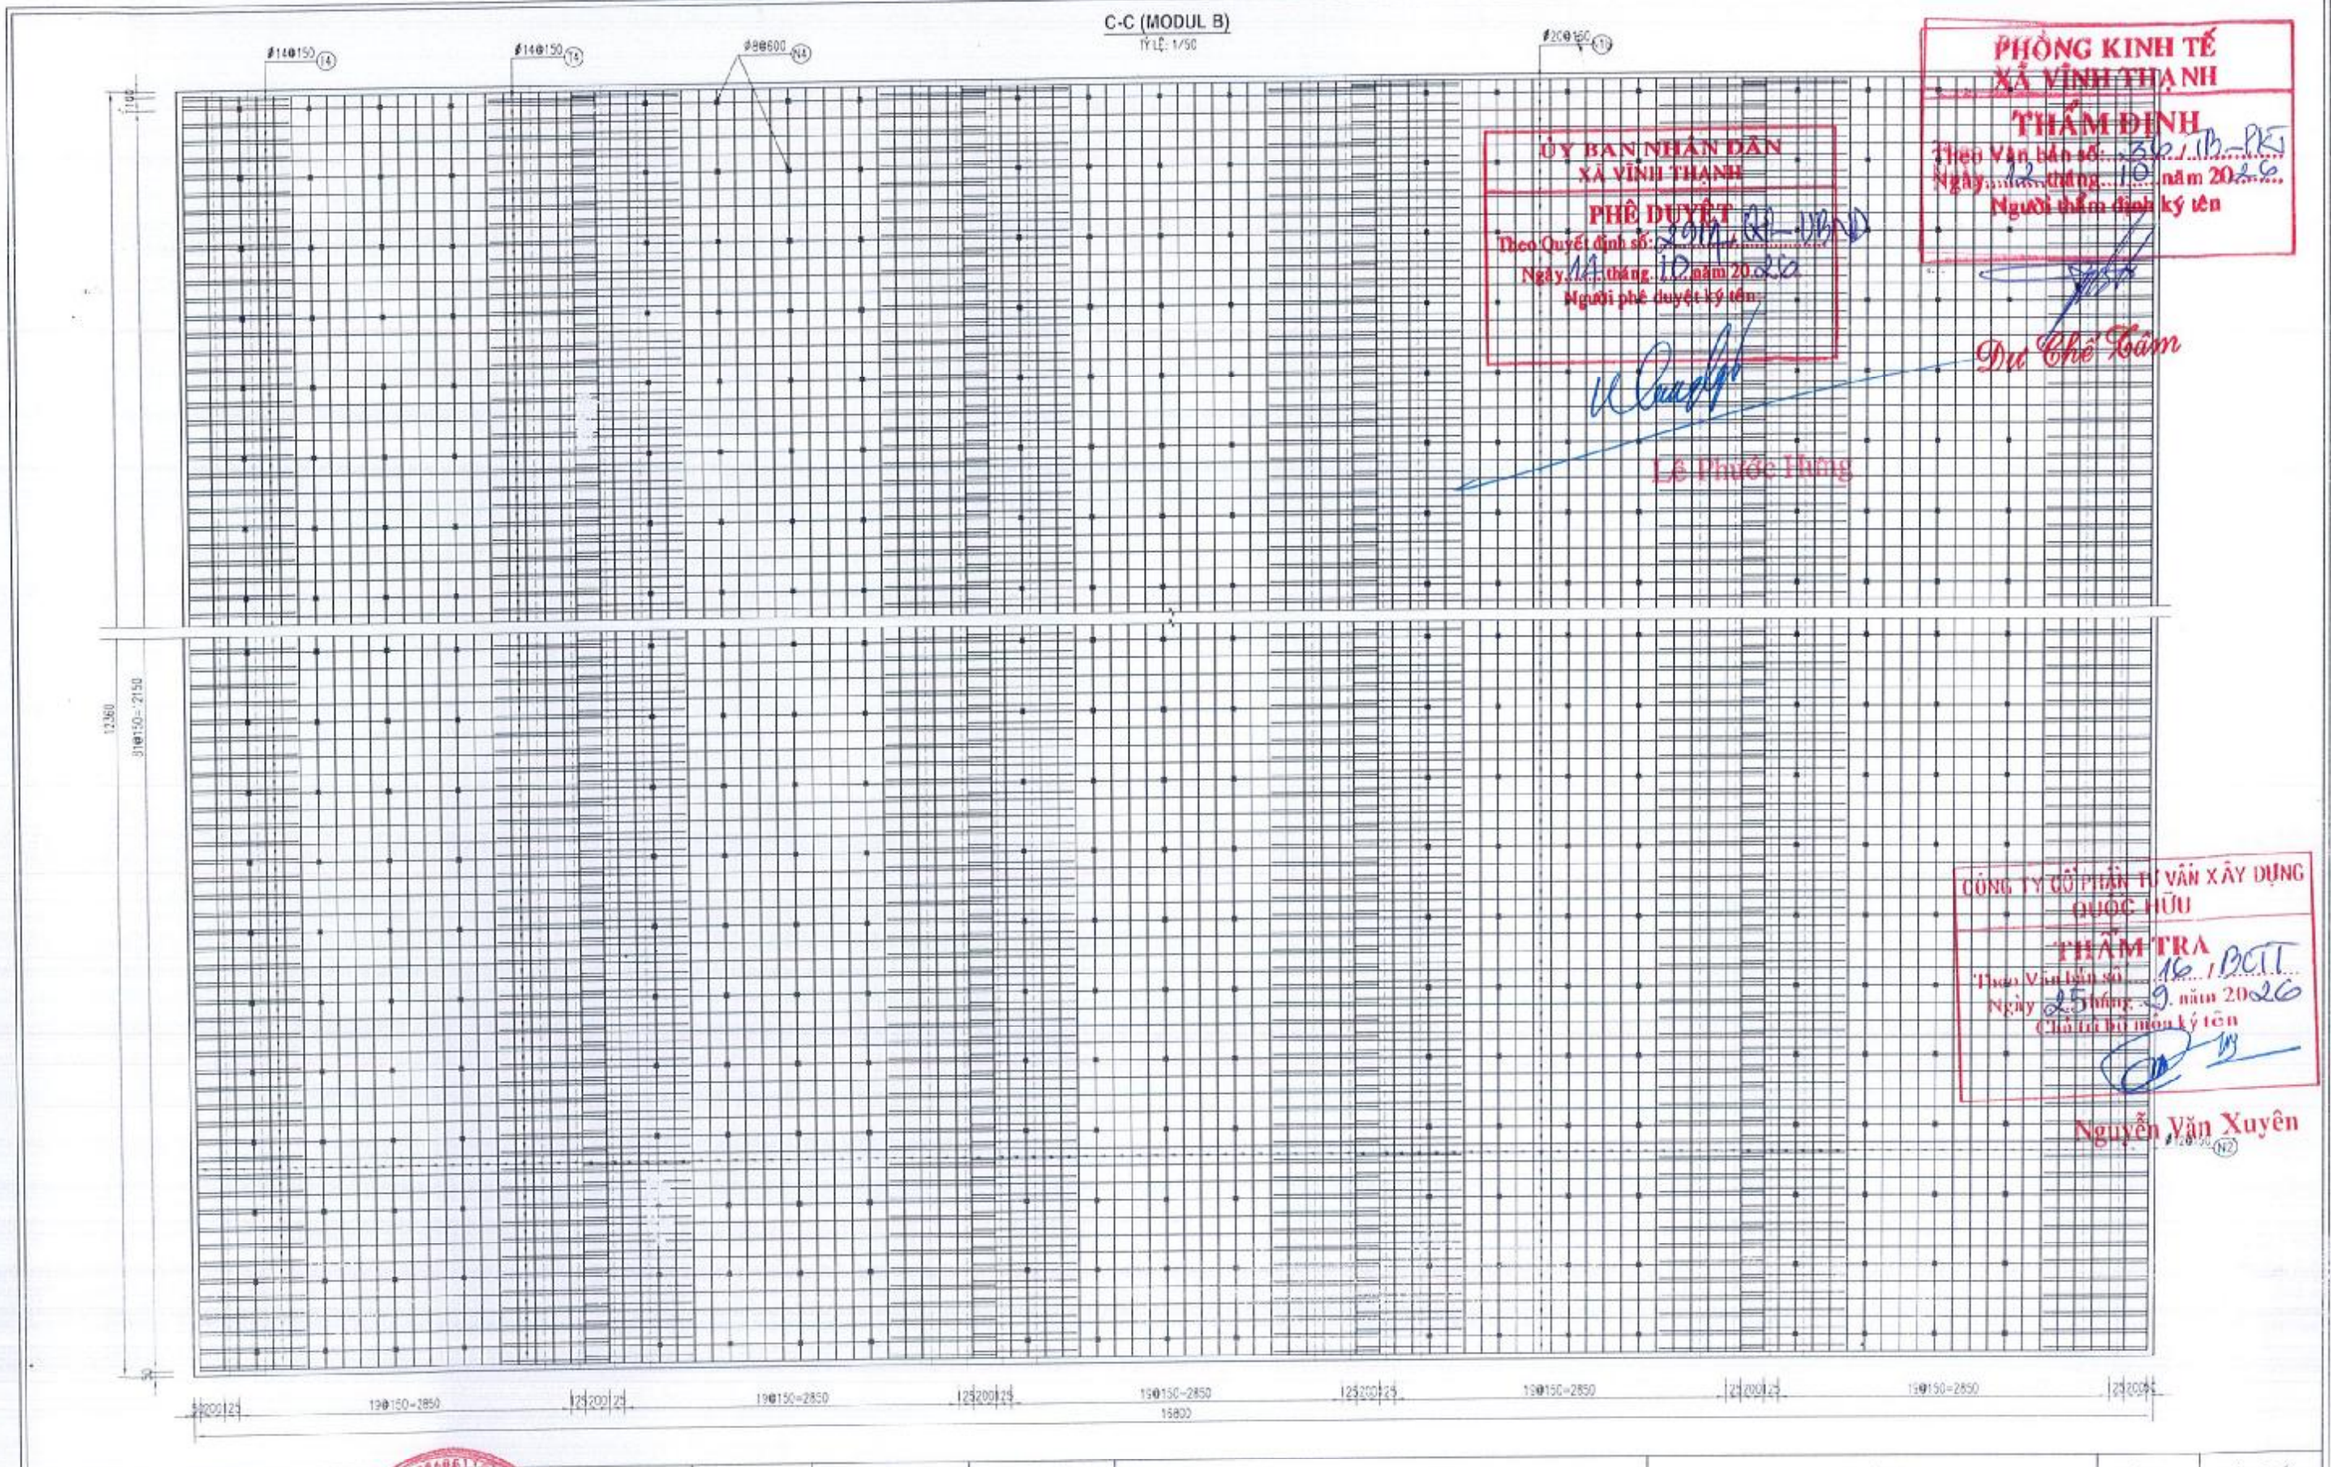

ỦY BAN NHÂN DÂN
XÃ VĨNH THANH
PHÊ DUYỆT
Theo Quyết định số: 2011/QĐ-UBND
Ngày 11 tháng 12 năm 2025
Người phê duyệt ký tên
Lê Phước Thắng

PHÒNG KINH TẾ
XÃ VĨNH THẠNH
THẨM ĐỊNH
Theo Văn bản số: 32/TĐ-PKT
Ngày 12 tháng 10 năm 2026
Người thẩm định ký tên
Dư Thế Tâm

CÔNG TY CỔ PHẦN TƯ VẤN XÂY DỰNG QUỐC HỮU
THẨM TRA
Theo Văn bản số 16/BCTT
Ngày 25 tháng 9 năm 2026
Chủ trì bộ môn ký tên
Nguyễn Văn Xuyên

ĐƠN VỊ TƯ VẤN	CHỨC DANH	HỌ TÊN	CHỮ KÝ
CÔNG TY TNHH TƯ VẤN XÂY DỰNG NAM CHÍ Construction Consulting Co. Đ/C: 79/5 A12 KÔ VIẾT NGHỆ TĨNH, PHƯỜNG BÌNH THẠNH, THÀNH PHỐ HỒ CHÍ MINH ĐIỆN THOẠI: (08) 54451873; FAX: (84) (08) 54451874	THỰC HIỆN	TRẦN VIỆT CHIẾN	
GIÁM ĐỐC PHẠM SƠN	KIỂM TRA	NGUYỄN VĂN HÙNG	
	CNĐA	NGUYỄN BỬU KIỆT	
	CHỦ TRÌ TK	NGUYỄN VĂN PHÁT	

CÔNG TRÌNH:	TÊN BẢN VẼ	TỶ LỆ	BẢN VẼ SỐ
ĐƯỜNG VÀO TRUNG TÂM HÀNH CHÍNH THỊ TRẤN VĨNH THANH	CHI TIẾT CỐT THÉP CỐNG HỘP		
ĐỊA ĐIỂM: XÃ VĨNH THANH, THÀNH PHỐ CẦN THƠ		NGÀY HOÀN THÀNH: / /2026	
THIẾT KẾ BẢN VẼ THI CÔNG		KÍ HIỆU HỒ SƠ: /CK1/BVTC/	

D-D (MODUL A)

TỶ LỆ: 1/50

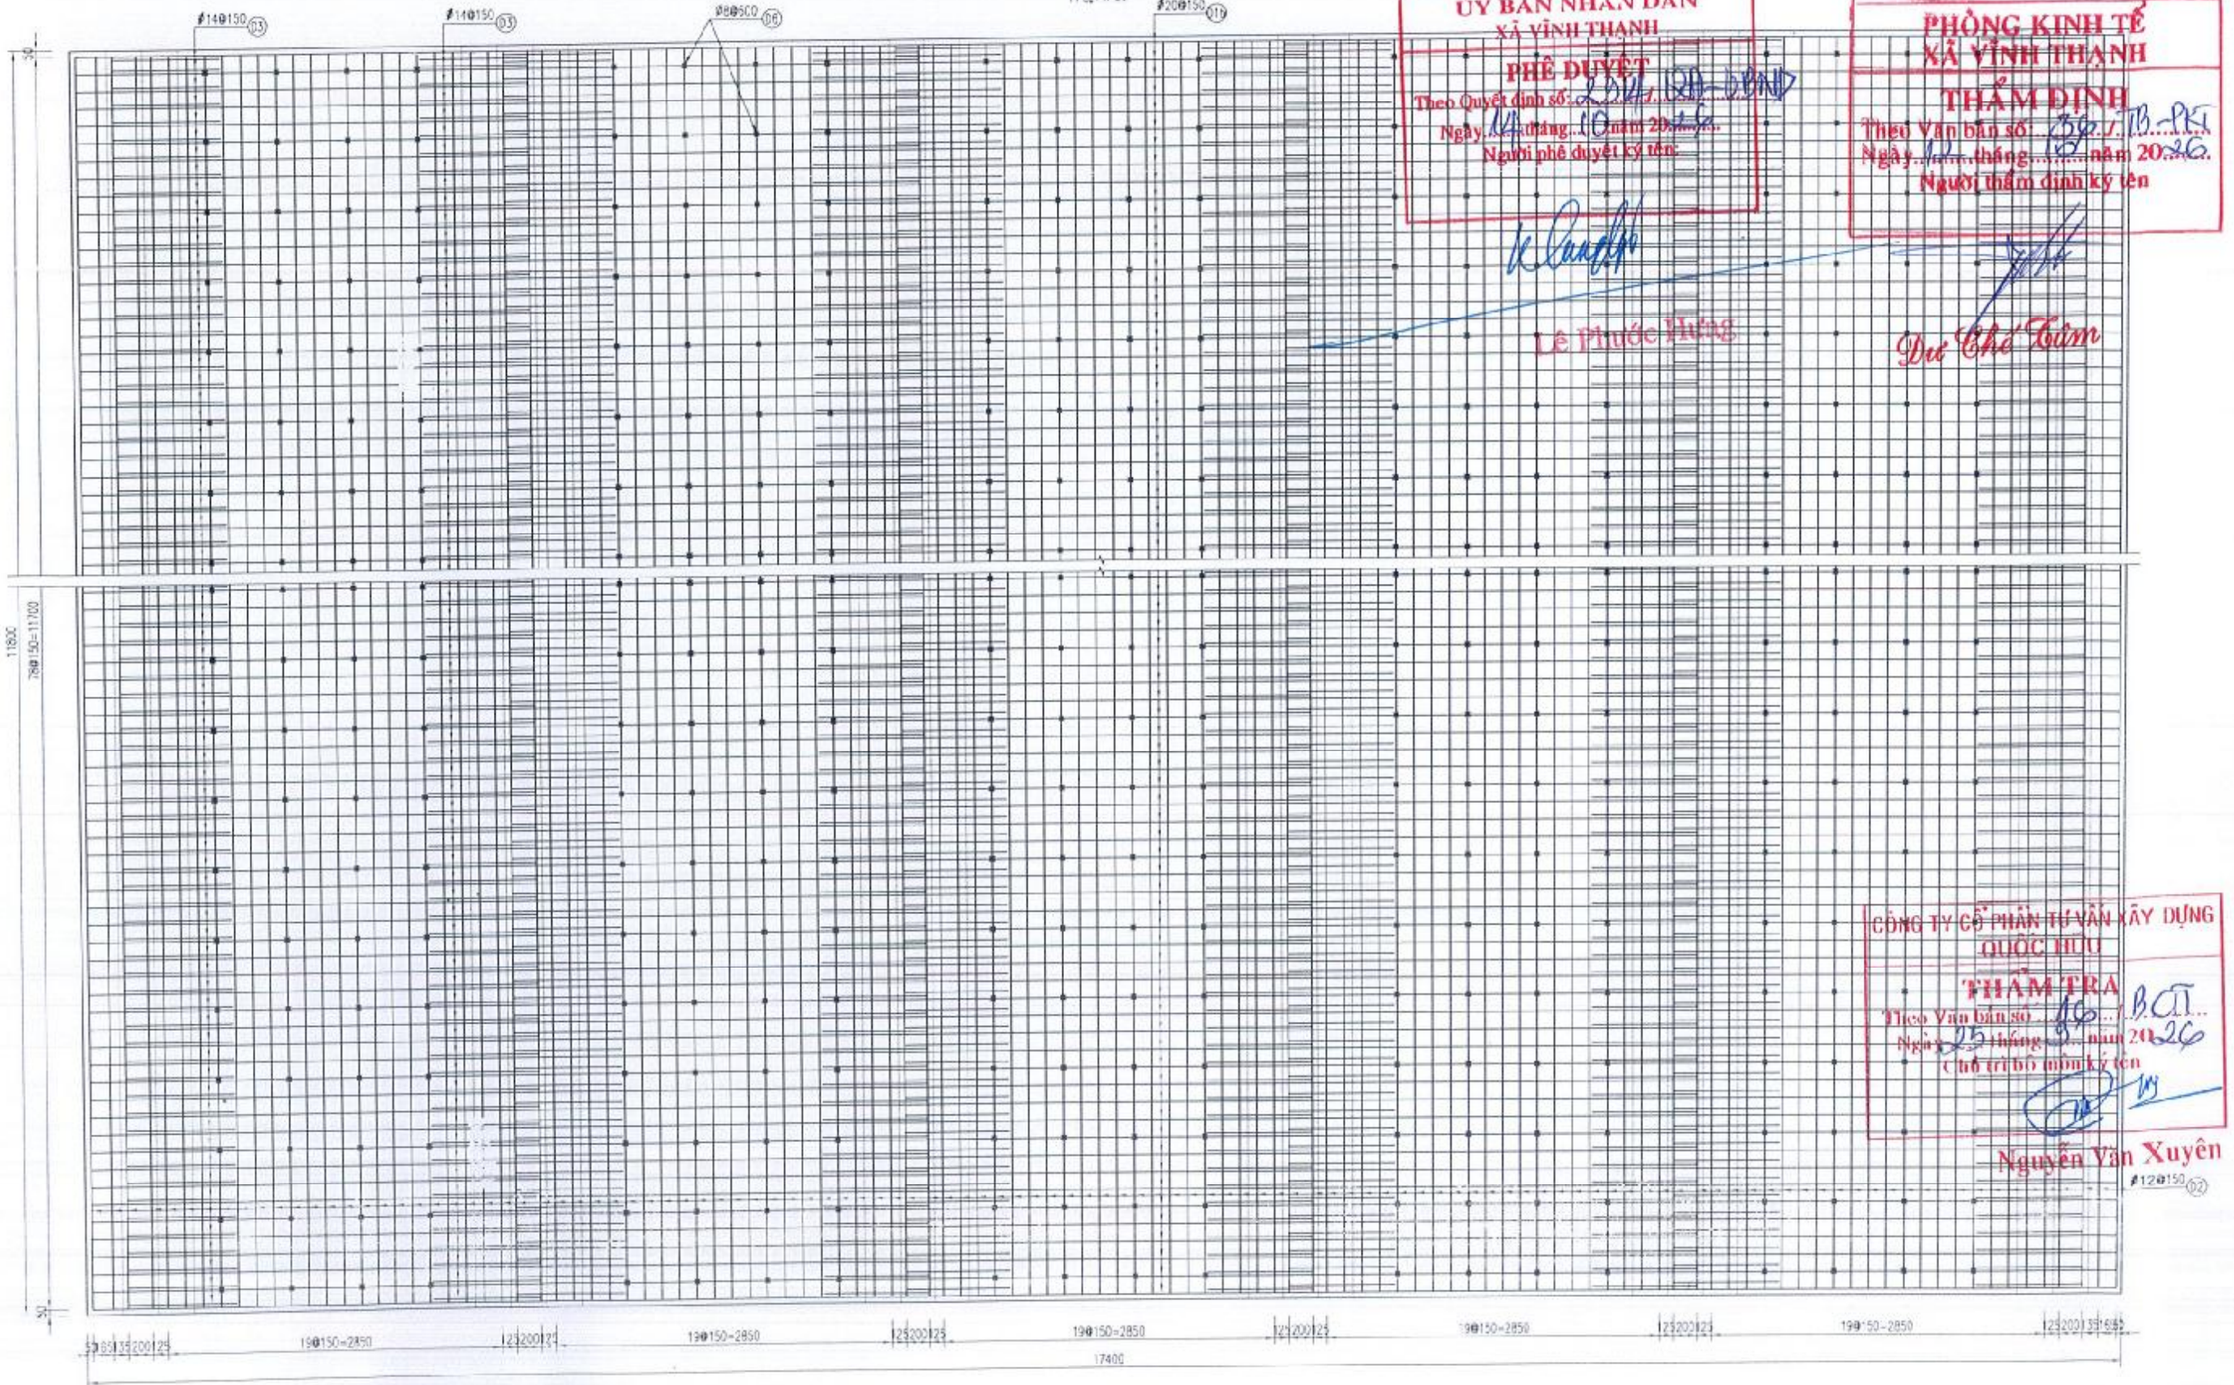

ỦY BAN NHÂN DÂN
XÃ VĨNH THẠNH
PHÊ DUYỆT
Theo Quyết định số: 2344/QĐ-UBND
Ngày 14 tháng 10 năm 2025
Người phê duyệt ký tên
Lê Phước Hưng

PHÒNG KINH TẾ
XÃ VĨNH THẠNH
THẨM ĐỊNH
Theo Văn bản số: 236/TB-PKT
Ngày 12 tháng 3 năm 2026
Người thẩm định ký tên
Đỗ Chí Tâm

CÔNG TY CỔ PHẦN TƯ VẤN XÂY DỰNG QUỐC HỮU
THẨM TRA
Theo Văn bản số: 16/TB-CT
Ngày 25 tháng 3 năm 2026
Chủ trì bộ môn ký tên
Nguyễn Văn Xuyên

ĐƠN VỊ TƯ VẤN
CÔNG TY TNHH TƯ VẤN XÂY DỰNG
NAM CHÍ
Construction Consulting Co.
NAVICH CO., LTD
B/O 1 : F3/D A12 XÔ VIẾT NGHỆ TĨNH, PHƯỜNG BÌNH THẠNH, THÀNH PHỐ HỒ CHÍ MINH
ĐIỆN THOẠI : (08) 5445 1873; FAX : (84) (08) 5445 1874
GIÁM ĐỐC
PHẠM SƠN

CHỨC DANH	HỌ TÊN	CHỮ KÝ
THỰC HIỆN	TRẦN VIỆT CHIẾN	
KIỂM TRA	NGUYỄN VĂN HÙNG	
CNDA	NGUYỄN BỬU KIỆT	
CHỦ TRÌ TK	NGUYỄN VĂN PHÁT	

CÔNG TRÌNH: ĐƯỜNG VÀO TRUNG TÂM HÀNH CHÍNH THỊ TRẤN VĨNH THẠNH

ĐỊA ĐIỂM: XÃ VĨNH THẠNH, THÀNH PHỐ CẦN THƠ

THIẾT KẾ BẢN VẼ THI CÔNG

TÊN BẢN VẼ: CHI TIẾT CỐT THÉP CỐNG HỘP

TỶ LỆ:

BẢN VẼ SỐ:

NGÀY HOÀN THÀNH: / /2026

KÍ HIỆU HỒ SƠ: .../DKT/BVTC/

D-D (MODUL B)
TỶ LỆ: 1/50

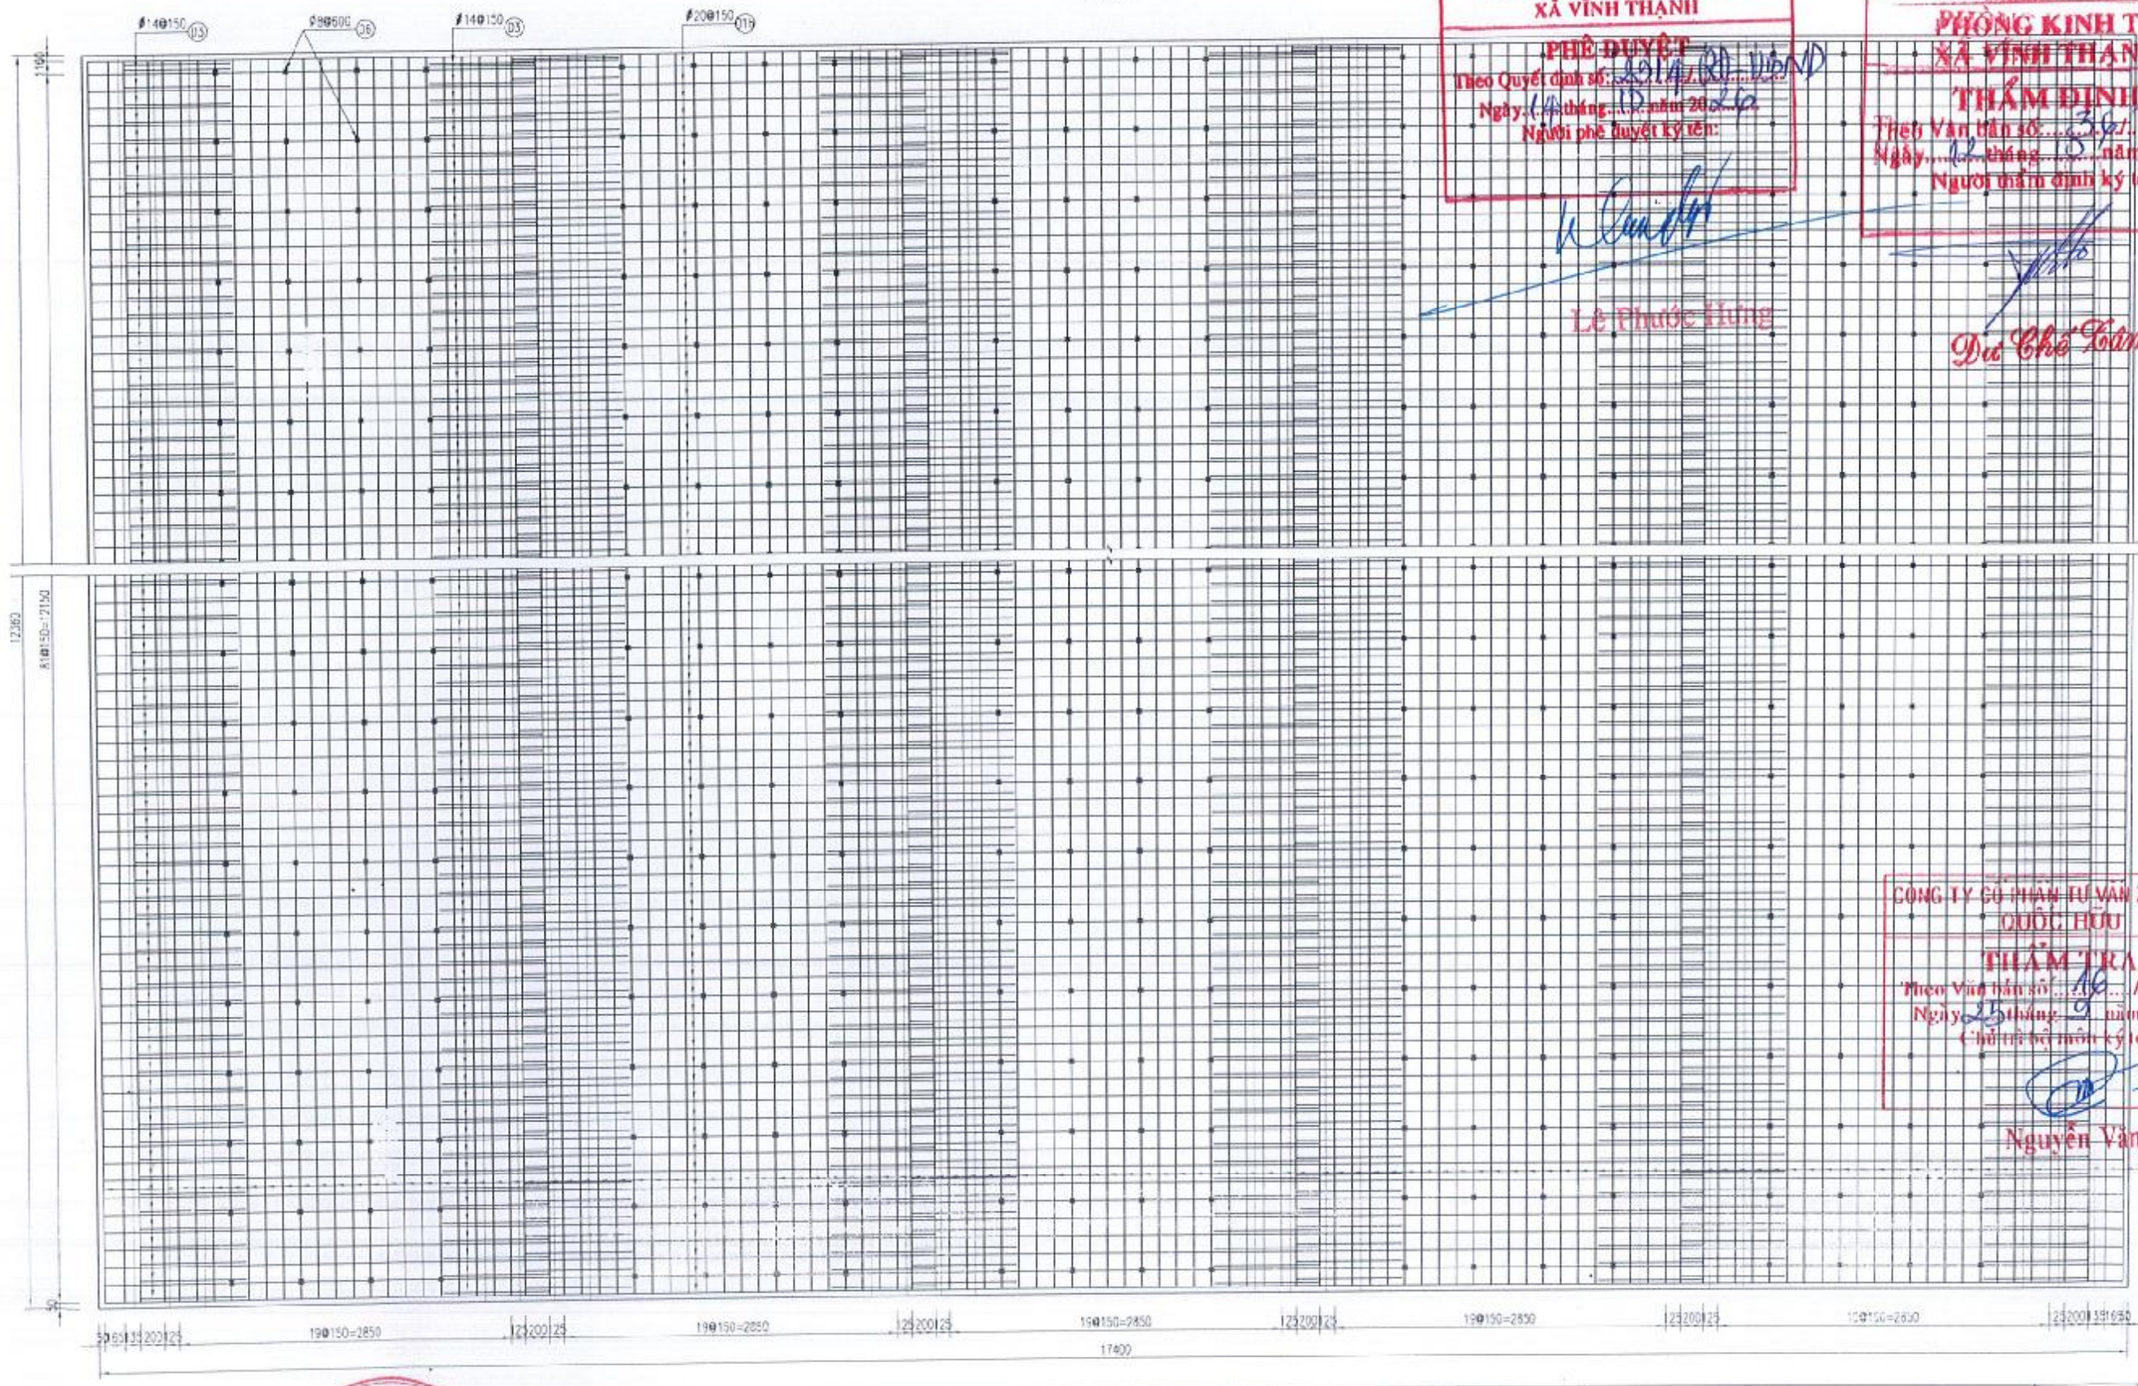

ỦY BAN NHÂN DÂN
XÃ VĨNH THẠNH
PHÊ DUYỆT
Theo Quyết định số: 2014/QĐ-UBND
Ngày 14 tháng 10 năm 2026
Người phê duyệt ký tên:
Lê Phước Hưng

PHÒNG KINH TẾ
XÃ VĨNH THẠNH
THẨM ĐỊNH
Theo Văn bản số: 36/TB-PKT
Ngày 12 tháng 10 năm 2026
Người thẩm định ký tên
Đỗ Chế Tâm

CÔNG TY CỔ PHẦN TƯ VẤN XÂY DỰNG QUỐC HỮU
THẨM TRA
Theo Văn bản số: 16/BCT
Ngày 25 tháng 9 năm 2026
Chủ trì bộ môn ký tên
Nguyễn Văn Xuyên

Φ20@150 (02)

ĐƠN VỊ TƯ VẤN	CHỨC DANH	HỌ TÊN	CHỮ KÝ
CÔNG TY TNHH TƯ VẤN XÂY DỰNG NAM CHÍ (Construction Consulting Co.)	THỰC HIỆN	TRẦN VIỆT CHIẾN	
Đ/C: 79/5 A12 XÔ VIẾT NGHỆ TĨNH, PHƯỜNG BÌNH THẠNH, THÀNH PHỐ HỒ CHÍ MINH	KIỂM TRA	NGUYỄN VĂN HÙNG	
ĐIỆN THOẠI: (08) 54451873; FAX: (84) (08) 54451874	CNDA	NGUYỄN BỬU KIỆT	
GIÁM ĐỐC PHẠM SƠN	CHỦ TRÌ TK	NGUYỄN VĂN PHÁT	

CÔNG TY TRÁCH NHIỆM HỮU HẠN TƯ VẤN XÂY DỰNG NAM CHÍ

CÔNG TRÌNH:	TÊN BẢN VẼ	TỶ LỆ	HẠN VẼ SỐ
ĐƯỜNG VÀO TRUNG TÂM HÀNH CHÍNH THỊ TRẤN VĨNH THẠNH	CHI TIẾT CỐT THÉP CỐNG HỘP		
ĐỊA ĐIỂM: XÃ VĨNH THẠNH, THÀNH PHỐ CẦN THƠ		NGÀY HOÀN THÀNH: / /2026	
THIẾT KẾ BẢN VẼ THI CÔNG		KÍ HIỆU HỒ SƠ: .../CKT/BVTC/	

QUY CÁCH CỐT THÉP (MODUL A)

TỶ LỆ: 1/50

BẢN NẮP

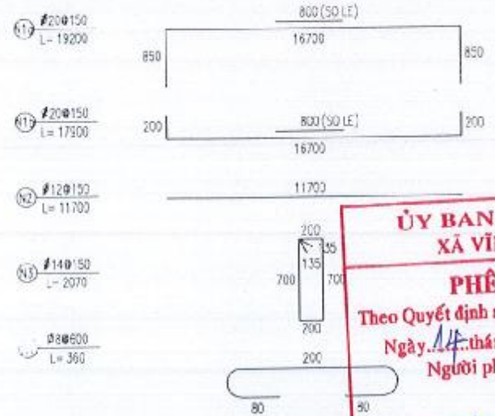

BẢN ĐÁY

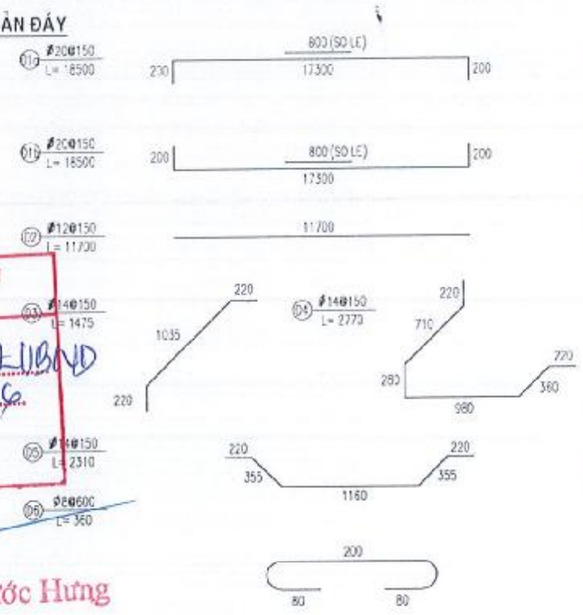

THÀNH CỐNG

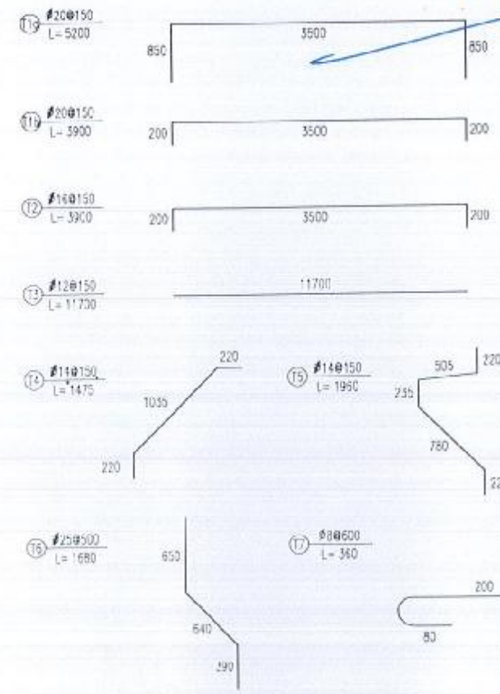

ỦY BAN NHÂN DÂN
XÃ VĨNH THẠNH
PHÊ DUYỆT
Theo Quyết định số: 2014/QĐ-UBND
Ngày 14 tháng 10 năm 2026
Người phê duyệt ký tên:
Lê Phước Hưng

BẢNG TỔNG HỢP KHỐI LƯỢNG BẢN NẮP

(TÍNH CHO 01 MODUL A)

SỐ HIỆU	ĐƯỜNG KÍNH (MM)	CHIỀU DÀI (MM)	SỐ THANH	TỔNG CHIỀU DÀI (M)	KL ĐƠN VỊ (KG/M)	TỔNG KHỐI LƯỢNG (KG)
N1a	20	19200	79	1516.80	2.47	3746.50
N1b	20	17900	79	1414.10	2.47	3492.83
N2	12	11700	252	2948.40	0.888	2618.18
N3	14	2070	112	231.84	1.21	280.53
N4	8	360	400	144.00	0.395	56.88

TÍNH CHO 01 MODUL A			TÍNH CHO 02 MODUL A		
Ø8	56.88	KG		20569.84	KG
Ø12	2618.18	KG	D<=10	113.76	KG
Ø14	280.53	KG	10<D<=18	5797.42	KG
Ø20	7239.33	KG	D>18	14678.66	KG
TỔNG CỘNG	10194.92	KG	– BÊ TÔNG C25 :	146.32	M3
– CỐT THÉP:	10194.92	KG	– VÁN KHUÔN:	449.35	M2
D<=10	56.88	KG			
10<D<=18	2898.71	KG			
D>18	7239.33	KG			
– BÊ TÔNG C25 :	73.16	M3			
– VÁN KHUÔN:	224.68	M2			

PHÒNG KINH TẾ
XÃ VĨNH THẠNH
THẨM ĐỊNH
Theo Văn bản số: 362/TB-PKT
Ngày 12 tháng 10 năm 2026
Người thẩm định ký tên
Đỗ Chế Tâm

BẢNG TỔNG HỢP KHỐI LƯỢNG THÀNH CỐNG

(TÍNH CHO 01 MODUL A)

SỐ HIỆU	ĐƯỜNG KÍNH (MM)	CHIỀU DÀI (MM)	SỐ THANH	TỔNG CHIỀU DÀI (M)	KL ĐƠN VỊ (KG/M)	TỔNG KHỐI LƯỢNG (KG)
T1a	20	5200	158	821.60	2.47	2029.35
T1b	20	3900	158	616.20	2.47	1522.01
T2	16	3900	664	2589.60	1.58	4091.57
T3	12	11700	195	2293.20	0.888	2036.36
T4	14	1475	790	1165.25	1.21	1409.95
T5	14	1960	158	309.68	1.21	374.71
T6	25	1680	12	20.16	3.85	77.62
T7	8	360	480	172.80	0.395	68.26

TÍNH CHO 01 MODUL A			TÍNH CHO 02 MODUL A		
Ø8	68.26	KG		23213.66	KG
Ø12	2036.36	KG	D<=10	136.52	KG
Ø14	1784.66	KG	10<D<=18	15825.18	KG
Ø16	4091.57	KG	D>18	7257.96	KG
Ø20	3651.36	KG	– BÊ TÔNG C25 :	104.54	M3
Ø25	77.62	KG	– VÁN KHUÔN	705.39	M2
TỔNG CỘNG	11609.83	KG			
– CỐT THÉP:	11609.83	KG			
D<=10	68.26	KG			
10<D<=18	7912.59	KG			
D>18	3628.98	KG			
– BÊ TÔNG C25 :	52.27	M3			
– VÁN KHUÔN:	351.55	M2			

BẢNG TỔNG HỢP KHỐI LƯỢNG BẢN ĐÁY

(TÍNH CHO 01 MODUL A)

SỐ HIỆU	ĐƯỜNG KÍNH (MM)	CHIỀU DÀI (MM)	SỐ THANH	TỔNG CHIỀU DÀI (M)	KL ĐƠN VỊ (KG/M)	TỔNG KHỐI LƯỢNG (KG)
D1a	20	18500	79	1461.50	2.47	3609.91
D1b	20	18500	79	1461.50	2.47	3609.91
D2	12	11700	256	2995.20	0.888	2659.14
D3	14	1475	790	1165.25	1.21	1409.95
D4	14	2770	158	437.66	1.21	529.57
D5	14	2310	316	729.96	1.21	883.25
D6	8	360	400	144.00	0.395	56.88

TÍNH CHO 01 MODUL A			TÍNH CHO 02 MODUL A		
Ø8	56.88	KG		25518.42	KG
Ø12	2659.14	KG	D<=10	113.76	KG
Ø14	2822.77	KG	10<D<=18	10965.02	KG
Ø20	7219.82	KG	D>18	14439.64	KG
TỔNG CỘNG	12759.21	KG	– BÊ TÔNG C25 :	89.44	M3
– CỐT THÉP:	12759.21	KG	– VÁN KHUÔN:	124.04	M2
D<=10	56.88	KG			
10<D<=18	5432.51	KG			
D>18	7219.82	KG			
– BÊ TÔNG C25 :	89.44	M3			
– VÁN KHUÔN:	87.02	M2			

CÔNG TY CỔ PHẦN TƯ VẤN XÂY ĐỰNG QUỐC HỮU
THẨM TRA
Theo Văn bản số: 16/BCTT
Ngày 25 tháng 9 năm 2026
Chủ trì bộ môn ký tên
Nguyễn Văn Xuyên

ĐƠN VỊ TƯ VẤN
CÔNG TY TNHH TƯ VẤN XÂY DỰNG NAM CHÍ
Construction Consulting Co
Đ/C : 79/5 A12 KỲ VIỆT NGHỆ TỈNH, PHƯỜNG BÌNH THẠNH, THÀNH PHỐ HỒ CHÍ MINH
ĐIỆN THOẠI : (08) 54451873; FAX : (84) (08) 54451874
GIÁM ĐỐC
PHẠM SƠN
CÔNG TY TRÁCH NHIỆM HỮU HẠN TƯ VẤN XÂY DỰNG NAM CHÍ

CHỨC DANH	HỌ TÊN	CHỮ KÝ
THỰC HIỆN	TRẦN VIỆT CHIẾN	
KIỂM TRA	NGUYỄN VĂN HÙNG	
CNDA	NGUYỄN BỬU KIỆT	
CHỦ TRÌ TK	NGUYỄN VĂN PHÁT	

CÔNG TRÌNH:
ĐƯỜNG VÀO TRUNG TÂM HÀNH CHÍNH THỊ TRẤN VĨNH THẠNH
ĐỊA ĐIỂM: XÃ VĨNH THẠNH, THÀNH PHỐ CẦN THƠ
THIẾT KẾ BẢN VẼ THI CÔNG

TÊN BẢN VẼ
CHI TIẾT CỐT THÉP CỐNG HỘP

TỶ LỆ

BẢN VẼ SỐ

NGÀY HOÀN THÀNH : / /2026

KÍ HIỆU HỒ SƠ: /CKT/BVTC/

QUY CÁCH CỐT THÉP (MODUL B)

TỶ LỆ: 1/50

BẢN NẮP

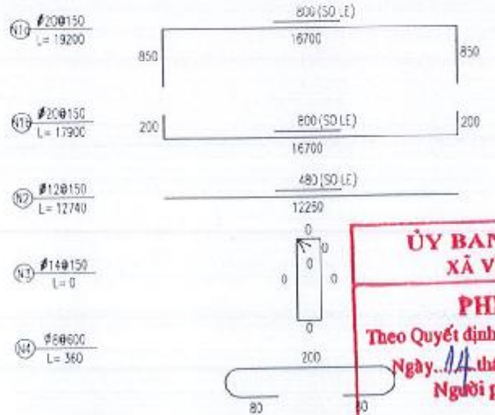

THÀNH CỐNG

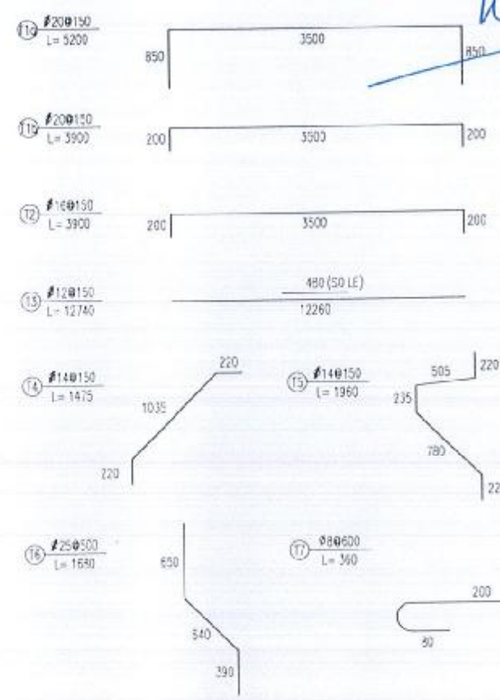

BẢN ĐÁY

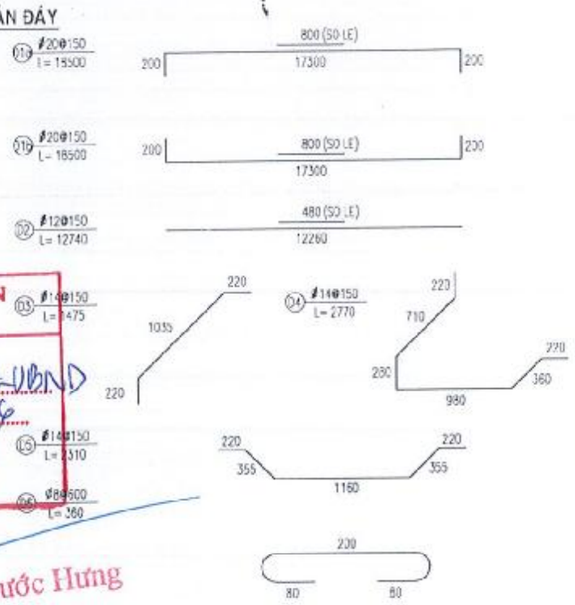

ỦY BAN NHÂN DÂN
XÃ VĨNH THẠNH
PHÊ DUYỆT
Theo Quyết định số: 2914/QĐ-UBND
Ngày 14 tháng 12 năm 2026
Người phê duyệt ký tên:
Lê Phước Hưng

BẢNG TỔNG HỢP KHỐI LƯỢNG BẢN NẮP

(TÍNH CHO 01 MODUL B)

SỐ HIỆU	ĐƯỜNG KÍNH	CHIỀU DÀI	SỐ THANH	TỔNG CHIỀU DÀI	KL ĐƠN VỊ	TỔNG KHỐI LƯỢNG
	MM	MM		M	KG/M	KG
N1a	20	19200	83	1593.60	2.47	3936.19
N1b	20	17900	83	1485.70	2.47	3669.68
N2	12	12740	252	3210.48	0.888	2850.91
N3	14	0	0	0.00	1.21	0.00
N4	8	360	420	151.20	0.395	59.72

TÍNH CHO 01 MODUL B

Φ8	59.72	KG
Φ12	2850.91	KG
Φ14	0.00	KG
Φ20	7605.87	KG
TỔNG CỘNG	10516.50	KG
- CỐT THÉP:	10516.50	KG
D<=10	59.72	KG
10<D<=18	2850.91	KG
D>18	7605.87	KG
- BÊ TÔNG C25 :	76.53	M3
- VÁN KHUÔN:	234.76	M2

TÍNH CHO 01 MODUL B

	10516.50	KG
D<=10	59.72	KG
10<D<=18	2850.91	KG
D>18	7605.87	KG
- BÊ TÔNG C25 :	76.53	M3
- VÁN KHUÔN:	234.76	M2

PHÒNG KINH TẾ
XÃ VĨNH THẠNH
THẨM ĐỊNH
Theo Văn bản số: 36/TB-PKT
Ngày 12 tháng 12 năm 2026
Người thẩm định ký tên
Đỗ Chế Tâm

BẢNG TỔNG HỢP KHỐI LƯỢNG THÀNH CỐNG

(TÍNH CHO 01 MODUL B)

SỐ HIỆU	ĐƯỜNG KÍNH	CHIỀU DÀI	SỐ THANH	TỔNG CHIỀU DÀI	KL ĐƠN VỊ	TỔNG KHỐI LƯỢNG
	MM	MM		M	KG/M	KG
T1a	20	5200	166	863.20	2.47	2132.10
T1b	20	3900	166	647.40	2.47	1599.08
T2	16	3900	632	2464.80	1.58	3891.38
T3	12	12740	196	2497.04	0.888	2217.37
T4	14	1475	830	1224.25	1.21	1481.34
T5	14	1960	156	325.36	1.21	393.99
T6	25	1680	32	53.76	3.85	206.98
T7	8	360	504	181.44	0.395	71.67

TÍNH CHO 01 MODUL B

Φ8	71.67	KG
Φ12	2217.37	KG
Φ14	1875.03	KG
Φ16	3894.38	KG
Φ20	3731.18	KG
Φ25	206.98	KG
TỔNG CỘNG	11996.61	KG
- CỐT THÉP:	11996.61	KG
D<=10	71.67	KG
10<D<=18	7986.78	KG
D>18	3938.16	KG
- BÊ TÔNG C25 :	54.75	M3
- VÁN KHUÔN:	367.92	M2

TÍNH CHO 01 MODUL B

	11996.61	KG
D<=10	71.67	KG
10<D<=18	7986.78	KG
D>18	3938.16	KG
- BÊ TÔNG C25 :	54.75	M3
- VÁN KHUÔN:	367.92	M2

BẢNG TỔNG HỢP KHỐI LƯỢNG BẢN ĐÁY

(TÍNH CHO 01 MODUL B)

SỐ HIỆU	ĐƯỜNG KÍNH	CHIỀU DÀI	SỐ THANH	TỔNG CHIỀU DÀI	KL ĐƠN VỊ	TỔNG KHỐI LƯỢNG
	MM	MM		M	KG/M	KG
D1a	20	18500	83	1535.50	2.47	3792.69
D1b	20	18500	83	1535.50	2.47	3792.69
D2	12	12740	256	3261.44	0.888	2896.16
D3	14	1475	830	1224.25	1.21	1481.34
D4	14	2770	166	459.82	1.21	555.38
D5	14	2310	332	766.92	1.21	927.97
D6	8	360	420	151.20	0.395	59.72

TÍNH CHO 01 MODUL B

Φ8	59.72	KG
Φ12	2896.16	KG
Φ14	2965.69	KG
Φ20	7585.38	KG
TỔNG CỘNG	13506.95	KG
- CỐT THÉP:	13506.95	KG
D<=10	59.72	KG
10<D<=18	5961.85	KG
D>18	7585.38	KG
- BÊ TÔNG C25 :	91.69	M3
- VÁN KHUÔN:	90.43	M2

TÍNH CHO 01 MODUL B

	13506.95	KG
D<=10	59.72	KG
10<D<=18	5961.85	KG
D>18	7585.38	KG
- BÊ TÔNG C25 :	91.69	M3
- VÁN KHUÔN:	90.43	M2

CÔNG TY CỔ PHẦN TƯ VẤN XÂY DỰNG QUỐC HỮU
THẨM TRA
Theo Văn bản số: 18/BCTT
Ngày 23 tháng 9 năm 2026
Chủ trì bộ môn ký tên
Nguyễn Văn Xuyên

ĐƠN VỊ TƯ VẤN	CHỨC DANH	HỌ TÊN	CHỮ KÝ
CÔNG TY TNHH TƯ VẤN XÂY DỰNG NAM CHÍ (Construction Consulting Co.) Đ/C: 79/5A12 KÔ VIẾT NGHỆ TĨNH, P.HƯỜNG BÌNH T... THÀNH PHỐ HỒ CHÍ MINH. ĐIỆN THOẠI: (08) 54451873, FAX: (84) (08) 5445 1874	THỰC HIỆN	TRẦN VIỆT CHIẾN	
GIÁM ĐỐC PHẠM SƠN	KIỂM TRA	NGUYỄN VĂN HÙNG	
	CNDA	NGUYỄN BỬU KIỆT	
	CHỦ TRÌ TK	NGUYỄN VĂN PHÁT	

CÔNG TY TRÁCH NHIỆM HỮU HẠN TƯ VẤN XÂY DỰNG NAM CHÍ

CÔNG TRÌNH:	TÊN BẢN VẼ	TỶ LỆ	BẢN VẼ SỐ
ĐƯỜNG VÀO TRUNG TÂM HÀNH CHÍNH THỊ TRẤN VĨNH THẠNH	CHI TIẾT CỐT THÉP CỐNG HỘP		
ĐỊA ĐIỂM: XÃ VĨNH THẠNH, THÀNH PHỐ CẦN THƠ		NGÀY HOÀN THÀNH : / /2026	
THIẾT KẾ BẢN VẼ THI CÔNG		KÍ HIỆU HỒ SƠ.../CKT/BVTC/	

ỦY BAN NHÂN DÂN
XÃ VĨNH THẠNH
PHÊ DUYỆT
Theo Quyết định số: 2914/QĐ-UBND
Ngày 14 tháng 12 năm 2026
Người phê duyệt ký tên:
Lê Phước Hưng

PHÒNG KINH TẾ
XÃ VĨNH THẠNH
THẨM ĐỊNH
Theo Văn bản số: 36/TĐ-PKT
Ngày 12 tháng 12 năm 2026
Người thẩm định ký tên
Dư Chế Tâm

BỐ TRÍ CHUNG CỬA XẢ

B-B
TỶ LỆ: 1/70

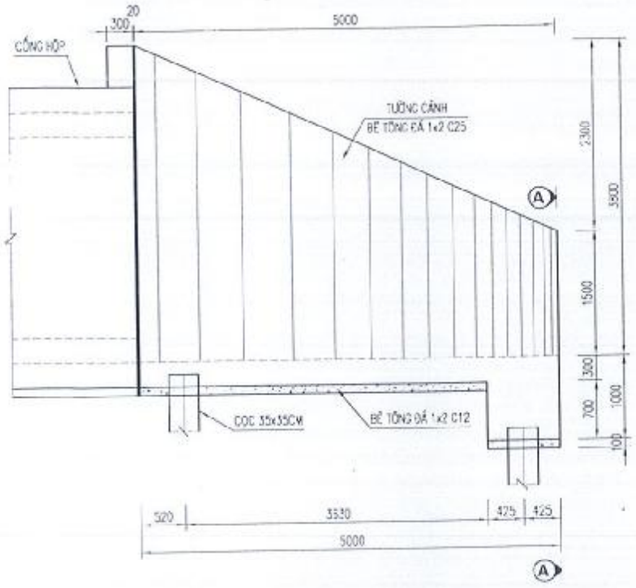

A-A
TỶ LỆ: 1/70

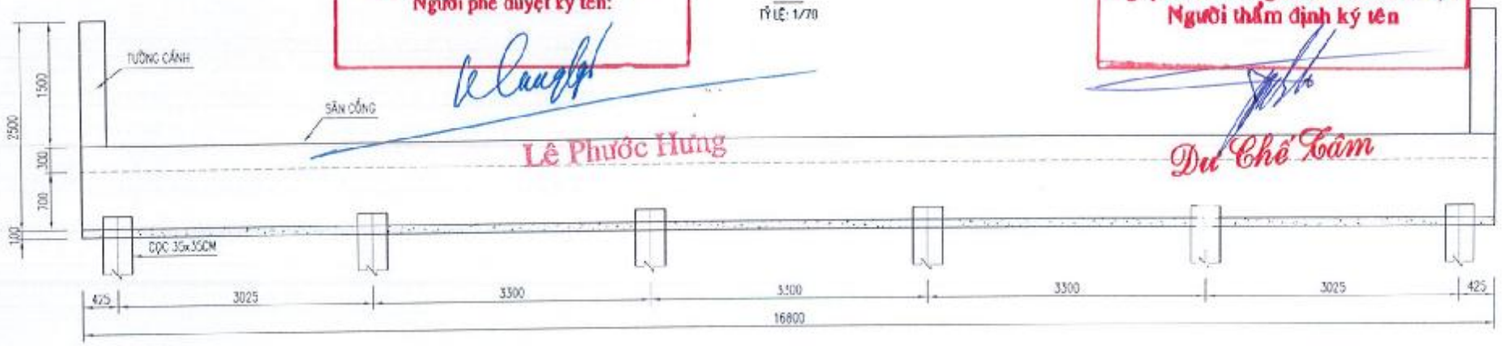

MẶT BẰNG SÂN CỐNG
TỶ LỆ: 1/70

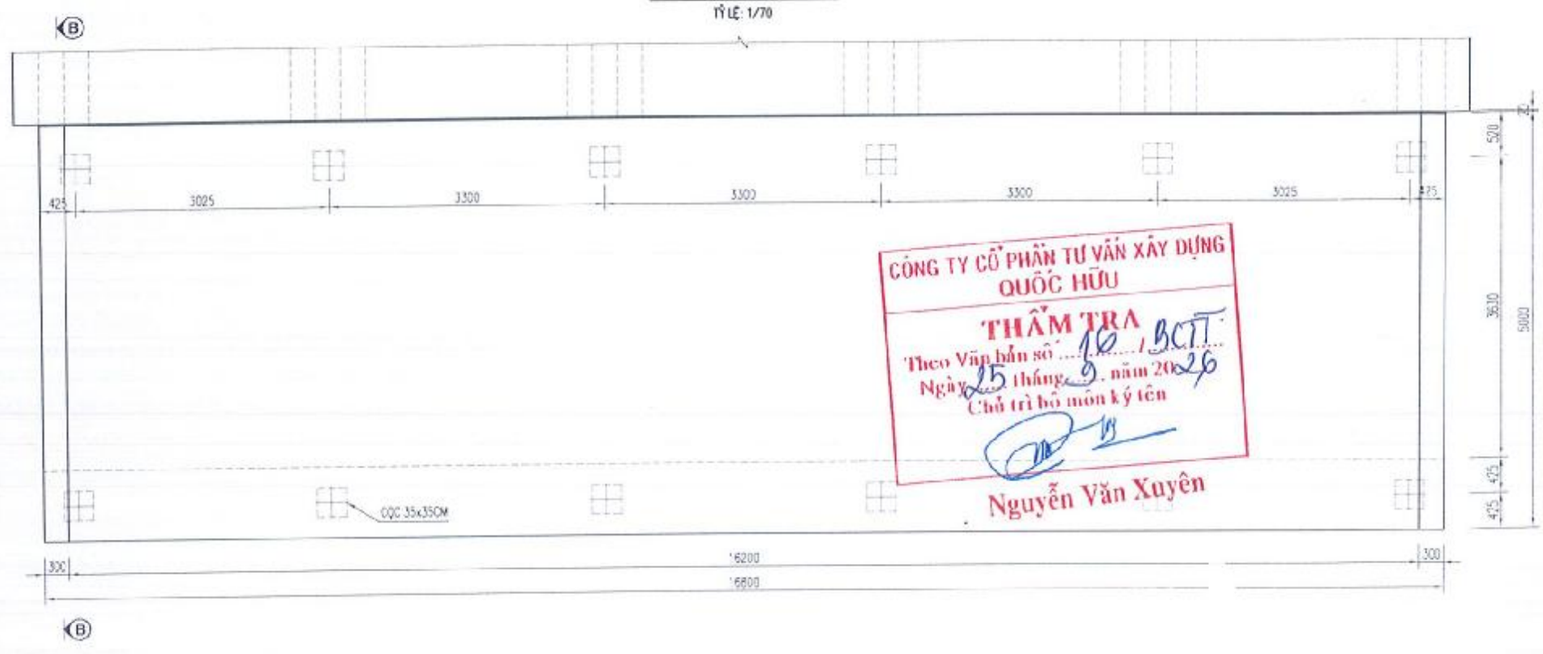

CÔNG TY CỔ PHẦN TƯ VẤN XÂY DỰNG
QUỐC HỮU
THẨM TRA
Theo Văn bản số: 18/BCTT
Ngày 15 tháng 9 năm 2026
Chủ trì bộ môn ký tên
Nguyễn Văn Xuyên

ĐƠN VỊ TƯ VẤN	CHỨC DANH	HỌ TÊN	CHỮ KÝ	CÔNG TRÌNH:	TÊN BẢN VẼ	TỶ LỆ	BẢN VẼ SỐ
CÔNG TY TNHH TƯ VẤN XÂY DỰNG NAM CHÍ Construction Consulting Co. Đ/C: 79/5 A12 XÔ VIẾT NGHỆ TĨNH, PHƯỜNG BÌNH THẠNH, THÀNH PHỐ HỒ CHÍ MINH ĐIỆN THOẠI: (028) 54451873; FAX: (84) (08) 54451874	THỰC HIỆN	TRẦN VIỆT CHIẾN		ĐƯỜNG VÀO TRUNG TÂM HÀNH CHÍNH THỊ TRẤN VĨNH THẠNH	BỐ TRÍ CHUNG CỬA XẢ		
GIÁM ĐỐC PHẠM SƠN	KIỂM TRA	NGUYỄN VĂN HÙNG		ĐỊA ĐIỂM: XÃ VĨNH THẠNH, THÀNH PHỐ CẦN THƠ		NGÀY HOÀN THÀNH: / /2026	
	CNDA	NGUYỄN BỬU KIỆT		THIẾT KẾ BẢN VẼ THI CÔNG		KÍ HIỆU HỒ SƠ: /CKT/BVTC/	
	CHỦ TRÌ TK	NGUYỄN VĂN PHÁT					

A-A
TỶ LỆ: 1/50

ỦY BAN NHÂN DÂN
XÃ VĨNH THẠNH
PHÊ DUYỆT
Theo Quyết định số: 2914/QĐ-UBND
Ngày 14 tháng 10 năm 2024
Người phê duyệt ký tên:
Lê Phước Hưng

PHÒNG KINH TẾ
XÃ VĨNH THẠNH
THẨM ĐỊNH
Theo Văn bản số: 36/TTB-PKT
Ngày 12 tháng 10 năm 2026
Người thẩm định ký tên
Đỗ Chế Tâm

CÔNG TY CỔ PHẦN TƯ VẤN XÂY DỰNG QUỐC HỮU
THẨM TRA
Theo Văn bản số: 16/BCT
Ngày 25 tháng 9 năm 2026
Chủ trì bộ môn ký tên
Nguyễn Văn Xuyên

MẶT BẰNG BỐ TRÍ CỐT THÉP SÂN CỐNG
TỶ LỆ: 1/50

B-B
TỶ LỆ: 1/50

CHI TIẾT CỐT THÉP CỐNG HỘP

ĐƠN VỊ TƯ VẤN			CÔNG TRÌNH: ĐƯỜNG VÀO TRUNG TÂM HÀNH CHÍNH THỊ TRẤN VĨNH THẠNH	TÊN BẢN VẼ	TỶ LỆ	HẢN VẼ SỐ
CÔNG TY TNHH TƯ VẤN XÂY DỰNG NAM CHÍ Construction Consulting Co Đ/C: 79/5 A12 KP VIỆT NGHỆ TĨNH, PHƯỜNG BÌNH THẠNH, THÀNH PHỐ HỒ CHÍ MINH ĐIỆN THOẠI: (08) 54451873; FAX: (84) (08) 54451874	GIÁM ĐỐC: PHẠM SƠN	CHỨC DANH / HỌ TÊN / CHỮ KÝ THỰC HIỆN: TRẦN VIỆT CHIẾN KIỂM TRA: NGUYỄN VĂN HÙNG CNDA: NGUYỄN BỬU KIỆT CHỦ TRÌ TK: NGUYỄN VĂN PHÁT	ĐỊA ĐIỂM: XÃ VĨNH THẠNH, THÀNH PHỐ CẦN THƠ THIẾT KẾ BẢN VẼ THI CÔNG	CHI TIẾT CỐT THÉP CỐNG HỘP	NGÀY HOÀN THÀNH: / /2026 KÍ HIỆU HỒ SƠ: .../CKT/BVTC/	

ỦY BAN NHÂN DÂN
XÃ VĨNH THẠNH

PHÊ DUYỆT
Theo Quyết định số: 2214/QĐ-UBND
Ngày 14 tháng 10 năm 2026
Người phê duyệt ký tên:

Lê Phước Hưng

B-B
TỶ LỆ: 1/50

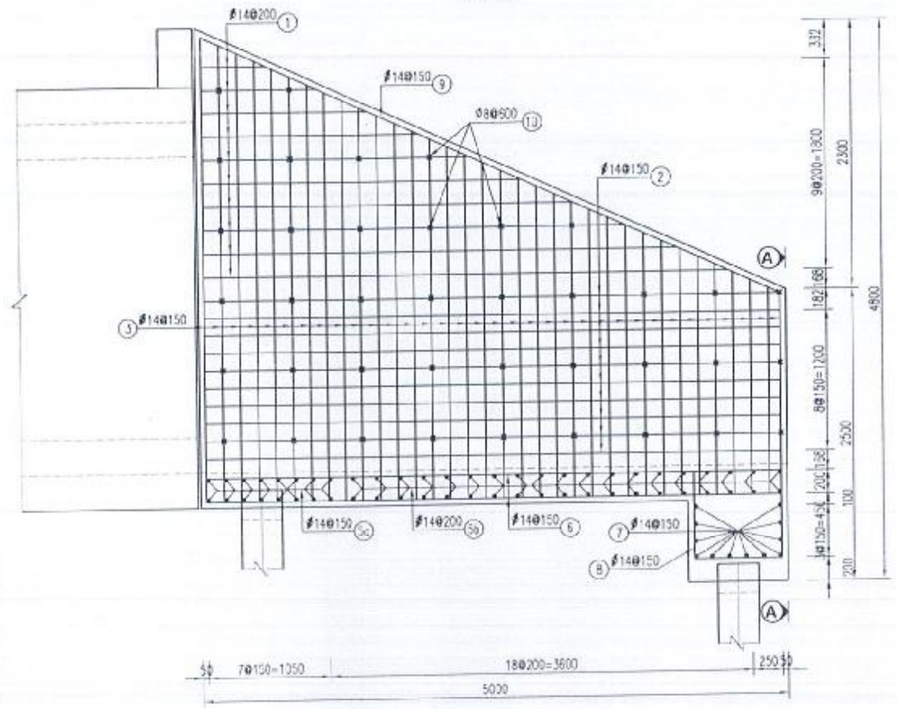

QUY CÁCH CỐT THÉP
TỶ LỆ: 1/50

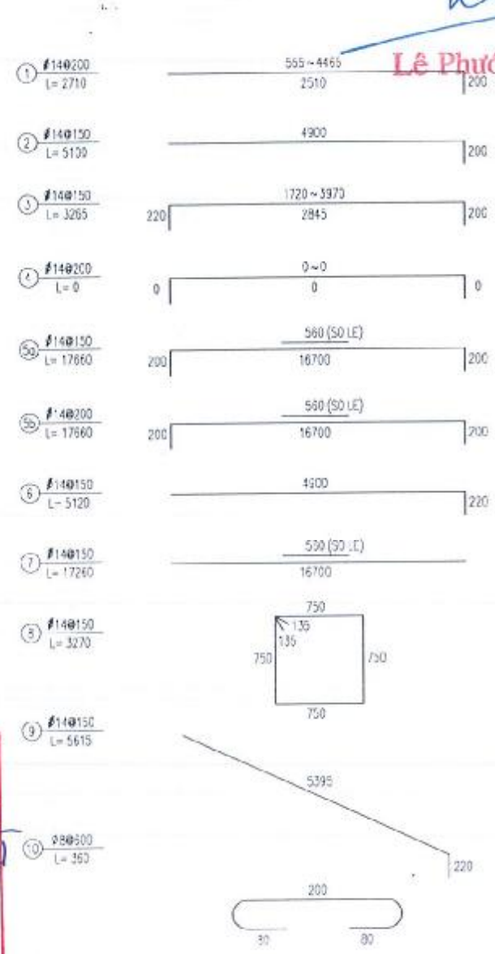

BẢNG TỔNG HỢP KHỐI LƯỢNG CỬA XẢ
(TÍNH CHO 01 CỬA XẢ)

SỐ HIỆU	ĐƯỜNG KÍNH	CHIỀU DÀI	SỐ THANH	TỔNG CHIỀU DÀI	KL ĐƠN VỊ	TỔNG KHỐI LƯỢNG
	MM	MM		M	KG/M	KG
1	14	2710	40	108.40	1.21	131.16
2	14	5100	40	204.00	1.21	246.84
3	14	3265	136	444.04	1.21	537.29
4	14	0	0	0.00	1.21	0.00
5a	14	17660	16	282.56	1.21	341.90
5b	14	17660	38	671.08	1.21	812.01
6	14	5120	224	1146.88	1.21	1387.72
7	14	17260	12	207.12	1.21	250.62
8	14	3270	112	366.24	1.21	443.15
9	14	5615	4	22.46	1.21	27.18
10	8	360	330	118.80	0.395	46.93

TÍNH CHO 01 CỬA XẢ

Ø8	46.93	KG
Ø14	4177.67	KG
TỔNG CỘNG	4224.60	KG
- CỐT THÉP	4224.60	KG
D<=10	46.93	KG
10<D<=18	4177.67	KG
D>18	0.00	KG
- BÊ TÔNG C25 :	43.15	M3
- VÁN KHUÔN:	85.75	M2
- BÊ TÔNG C12 :	8.40	M3
- VÁN KHUÔN LÓT:	4.36	M2

TÍNH CHO 02 CỬA XẢ

	8449.60	KG
D<=10	93.86	KG
10<D<=18	8355.74	KG
D>18	0.00	KG
- BÊ TÔNG C25 :	86.30	M3
- VÁN KHUÔN:	171.50	M2
- BÊ TÔNG C12 :	16.80	M3
- VÁN KHUÔN LÓT:	8.72	M2

PHÒNG KINH TẾ
XÃ VĨNH THẠNH

THẨM ĐỊNH
Theo Văn bản số: 36 /TĐ-PKT
Ngày 02 tháng 10 năm 2026
Người thẩm định ký tên

Dư Chế Tâm

CÔNG TY CỔ PHẦN TƯ VẤN XÂY DỰNG QUỐC HỮU

THẨM TRA
Theo Văn bản số 16 /BCT
Ngày 25 tháng 9 năm 2026
Chủ trì bộ môn ký tên

Nguyễn Văn Xuyên

ĐƠN VỊ TƯ VẤN	CHỨC DANH	HỌ TÊN	CHỮ KÝ
CÔNG TY TNHH TƯ VẤN XÂY DỰNG NAM CHÍ Construction Consulting Co. Đ/C : 79/5A12 XÔ VIẾT NGHỆ TĨNH, PHƯỜNG BÌNH THẠNH, THÀNH PHỐ HỒ CHÍ MINH ĐIỆN THOẠI: (28) 54451875, FAX: (84) (08) 54451875	THỰC HIỆN	TRẦN VIỆT CHIẾN	
GIÁM ĐỐC PHẠM SƠN	KIỂM TRA	NGUYỄN VĂN HÙNG	
	CNDA	NGUYỄN BỬU KIỆT	
	CHỦ TRÌ TK	NGUYỄN VĂN PHÁT	

CÔNG TRÌNH: ĐƯỜNG VÀO TRUNG TÂM HÀNH CHÍNH THỊ TRẤN VĨNH THẠNH
ĐỊA ĐIỂM: XÃ VĨNH THẠNH, THÀNH PHỐ CẦN THƠ
THIẾT KẾ BẢN VẼ THI CÔNG

TÊN BẢN VẼ: CHI TIẾT CỐT THÉP CỬA XẢ

TỶ LỆ:

BẢN VẼ SỐ:

NGÀY HOÀN THÀNH: / /2026

KÍ HIỆU HỒ SƠ: /CKT/BVTC/

ỦY BAN NHÂN DÂN
XÃ VĨNH THẠNH
PHÊ DUYỆT
Theo Quyết định số: 2314/QĐ-UBND
Ngày 14 tháng 10 năm 2026
Người phê duyệt ký tên:
Lê Phước Hưng

PHÒNG KINH TẾ
XÃ VĨNH THẠNH
THẨM ĐỊNH
Theo Văn bản số: 1128/TTr-PKT
Ngày 12 tháng 10 năm 2026
Người thẩm định ký tên

A-A (MỐI NỐI GIỮA 02 ĐỐT CỐNG)
TỶ LỆ: 1/50

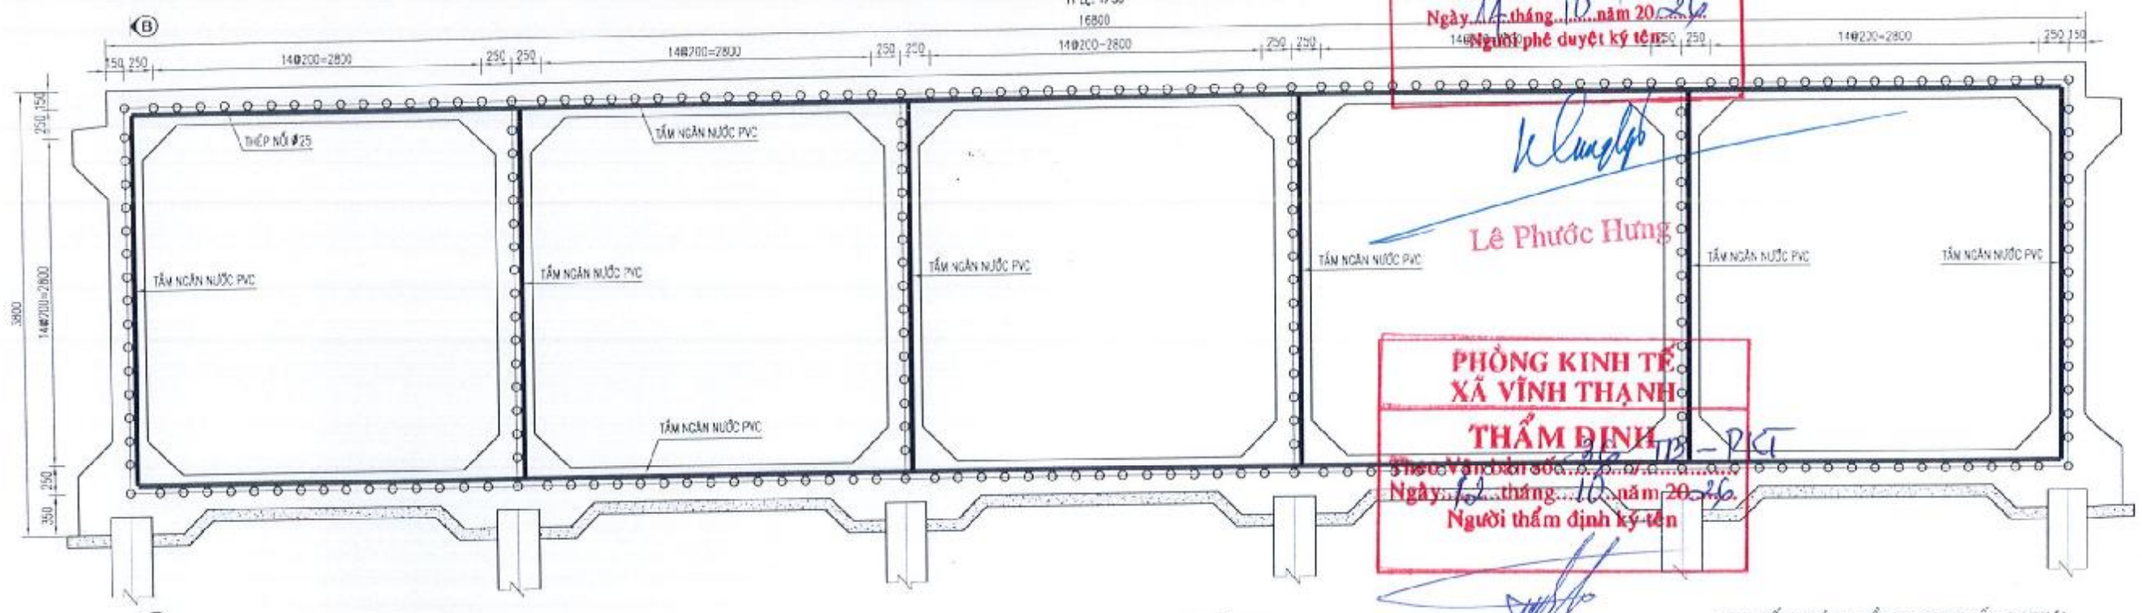

B-B (MỐI NỐI GIỮA 02 ĐỐT CỐNG)
TỶ LỆ: 1/50

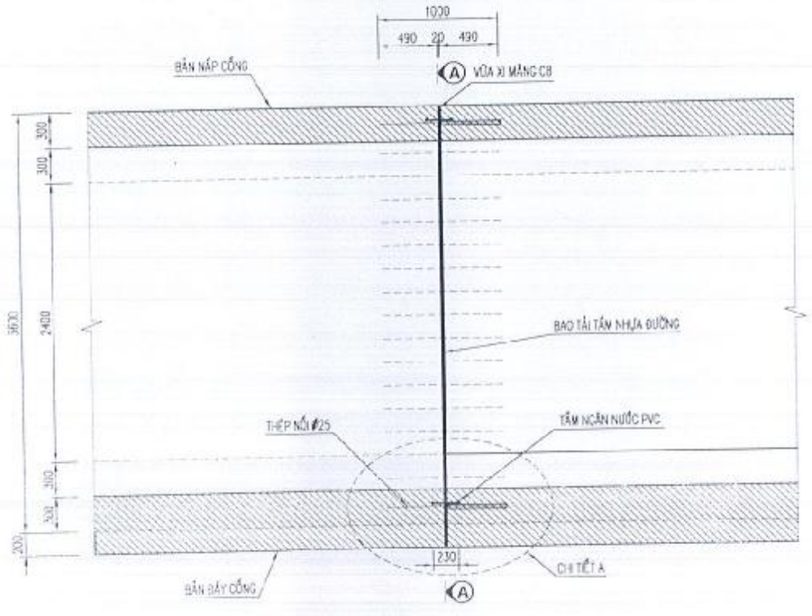

CHI TIẾT "A"
TỶ LỆ 1:25

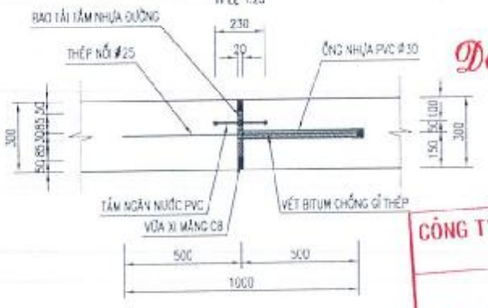

CHI TIẾT THÉP LUỒNG TRONG ỐNG NHỰA
TỶ LỆ: 1/25

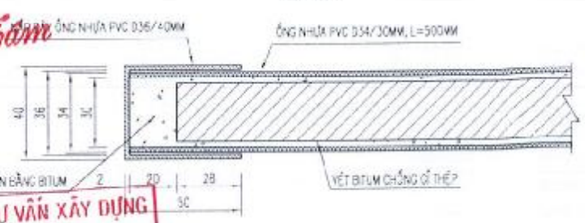

CÔNG TY CỔ PHẦN TƯ VẤN XÂY DỰNG
QUỐC HỮU
THẨM TRA
Theo Văn bản số: 16/BCTT
Ngày 25 tháng 10 năm 2026
Chủ trì bộ môn ký tên
Nguyễn Văn Xuyên

CHI TIẾT TẤM NGĂN NƯỚC
TỶ LỆ: 1/25

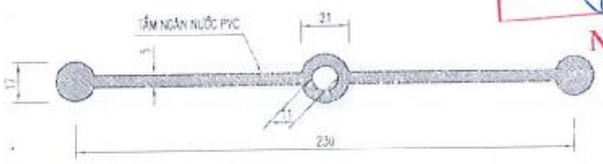

KHỐI LƯỢNG MỐI NỐI GIỮA 02 ĐỐT CỐNG
(TÍNH CHO 1 MỐI NỐI)

- BITUM CHỐNG GỈ THÉP NỐI Ø25	10.03	M2
- ỐNG NHỰA PVC Ø30	126.00	M
- TẤM NGĂN NƯỚC PVC	52.80	M
- VỮA XI MĂNG C8	0.04	M3
- BAO TẢI TẨM NHỰA	18.21	M2
- CỐT THÉP Ø25	970.20	KG

Dự Chế Tâm

ĐƠN VỊ TƯ VẤN	GIÁM ĐỐC	
CÔNG TY TNHH TƯ VẤN XÂY DỰNG NAM CHÍ Construction Consulting Co. Đ/C: 73/5 A12 KÊ VIỆT NGỮ TỔ, P.HƯỜNG BÌNH THỌ, THÀNH PHỐ HỒ CHÍ MINH ĐIỆN THOẠI: (08) 54451873; FAX: (84) (08) 54451871	PHẠM SƠN	

S.Đ.N: 0303685112-C.T.T.N.H.H
CÔNG TY TRÁCH NHIỆM HỮU HẠN TƯ VẤN XÂY DỰNG NAM CHÍ

CHỨC DANH	HỌ TÊN	CHỮ KÝ
THỰC HIỆN	TRẦN VIỆT CHIẾN	
KIỂM TRA	NGUYỄN VĂN HÙNG	
CNDA	NGUYỄN BỬU KIỆT	
CHỦ TRÌ TK	NGUYỄN VĂN PHÁT	

CÔNG TRÌNH: ĐƯỜNG VÀO TRUNG TÂM HÀNH CHÍNH THỊ TRẤN VĨNH THẠNH
ĐỊA ĐIỂM: XÃ VĨNH THẠNH, THÀNH PHỐ CẦN THƠ
THIẾT KẾ BẢN VẼ THI CÔNG

TÊN BẢN VẼ: CHI TIẾT MỐI NỐI CỐNG - CỐNG

TỶ LỆ:

HẠN VẼ SỐ:

NGÀY HOÀN THÀNH: / /2026

KÍ HIỆU HỒ SƠ: .../CKT/BVTC/

A-A (MỐI NỐI GIỮA ĐỐT CỐNG & CỬA XẢ)

TỶ LỆ: 1/50

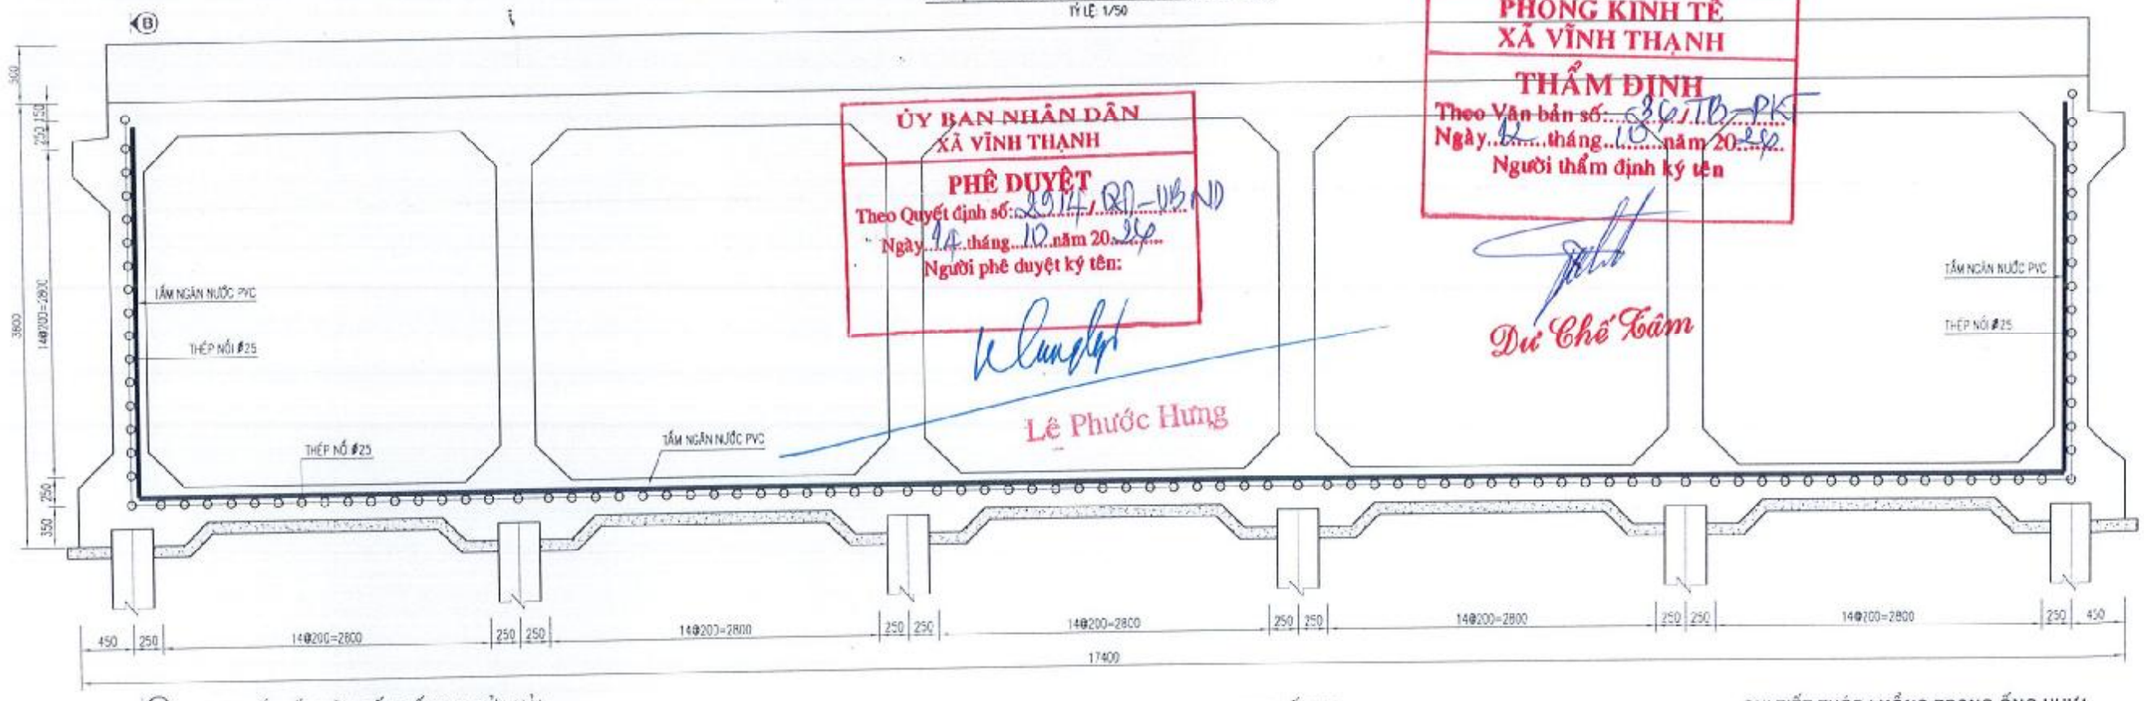

ỦY BAN NHÂN DÂN
XÃ VĨNH THẠNH
PHÊ DUYỆT
Theo Quyết định số: 2914/QĐ-UBND
Ngày 14 tháng 10 năm 2025
Người phê duyệt ký tên:
Lê Phước Hưng

PHÒNG KINH TẾ
XÃ VĨNH THẠNH
THẨM ĐỊNH
Theo Văn bản số: 836/TĐ-PK
Ngày 13 tháng 10 năm 2025
Người thẩm định ký tên
Dư Chế Tâm

B-B (MỐI NỐI GIỮA ĐỐT CỐNG & CỬA XẢ)

TỶ LỆ: 1/50

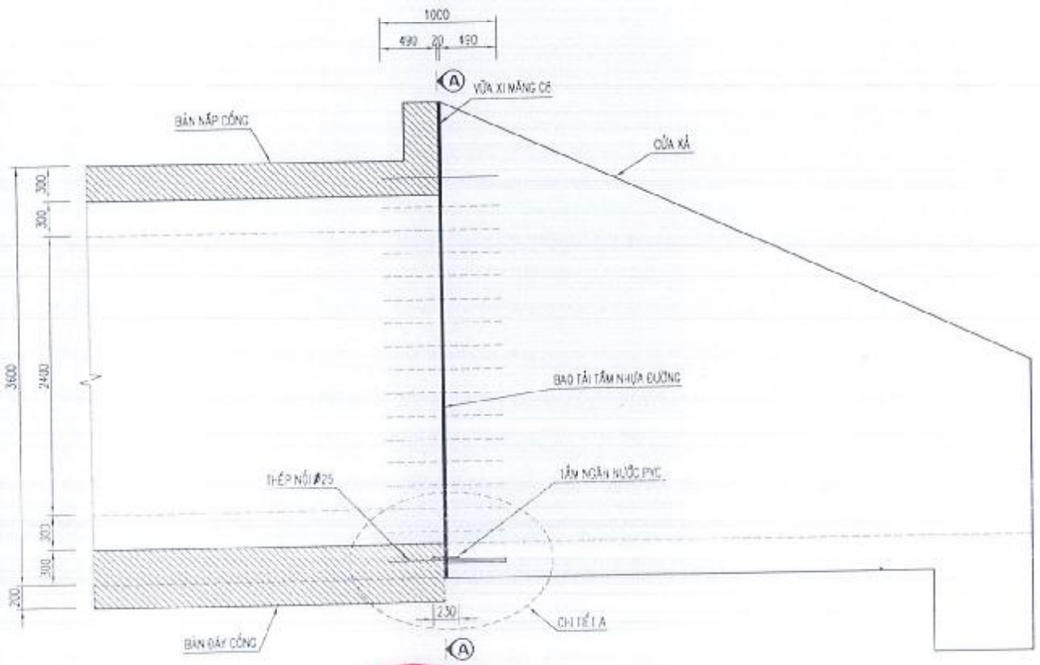

CHI TIẾT "A"

TỶ LỆ 1:25

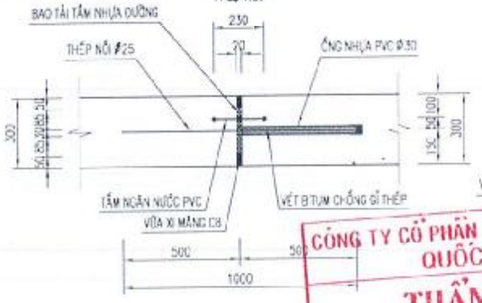

CHI TIẾT THÉP LUỒNG TRONG ỐNG NHỰA

TỶ LỆ: 1/25

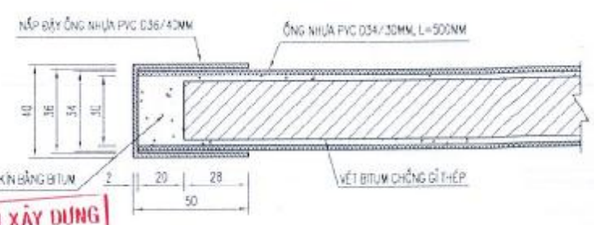

CÔNG TY CỔ PHẦN TƯ VẤN XÂY DỰNG
QUỐC HỮU
THẨM TRA
Theo Văn bản số 16/BCT
Ngày 25 tháng 9 năm 2026
Chủ trì bộ môn ký tên
Nguyễn Văn Xuyên

CHI TIẾT TẨM NGĂN NƯỚC

TỶ LỆ: 1/25

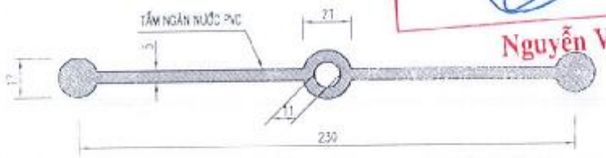

KHỐI LƯỢNG MỐI NỐI GIỮA ĐỐT CỐNG & CỬA XẢ

(TÍNH CHO 1 MỐI NỐI)

- BITUM CHỐNG GỈ THÉP NỐI Ø25	4.50	M2
- ỐNG NHỰA PVC Ø30	56.50	M
- TẤM NGĂN NƯỚC PVC	23.10	M
- VỮA XI MĂNG C8	0.05	M3
- BAO TẢI TẨM NHỰA	7.32	M2
- CỐT THÉP Ø25	435.05	KG

ĐƠN VỊ TƯ VẤN	CHỨC DANH	HỌ TÊN	CHỮ KÝ
CÔNG TY TNHH TƯ VẤN XÂY DỰNG NAM CHÍ Construction Consulting Co., Ltd 9/C : 79/5 A12 XÔ VIẾT NGHỆ TĨNH, PHƯỜNG BÌNH THẠNH, THÀNH PHỐ HỒ CHÍ MINH ĐIỆN THOẠI : (08) 54451873, FAX : [84] (08) 54451874 GIÁM ĐỐC PHẠM SƠN	THỰC HIỆN	TRẦN VIỆT CHIẾN	
	KIỂM TRA	NGUYỄN VĂN HÙNG	
	CNĐA	NGUYỄN BỬU KIỆT	
	CHỦ TRÌ TK	NGUYỄN VĂN PHÁT	

CÔNG TRÌNH:	TÊN BẢN VẼ	TỶ LỆ	BẢN VẼ SỐ
ĐƯỜNG VÀO TRUNG TÂM HÀNH CHÍNH - THỊ TRẤN VĨNH THẠNH	CHI TIẾT MỐI NỐI CỐNG - CỬA XẢ		
ĐỊA ĐIỂM: XÃ VĨNH THẠNH, THÀNH PHỐ CẦN THƠ		NGÀY HOÀN THÀNH: / /2026	
THIẾT KẾ BẢN VẼ THI CÔNG		KÍ HIỆU HỒ SƠ: /CK1/BVTC/	

BỐ TRÍ CHUNG BẢN QUÁ ĐỘ

TỶ LỆ : 1/100

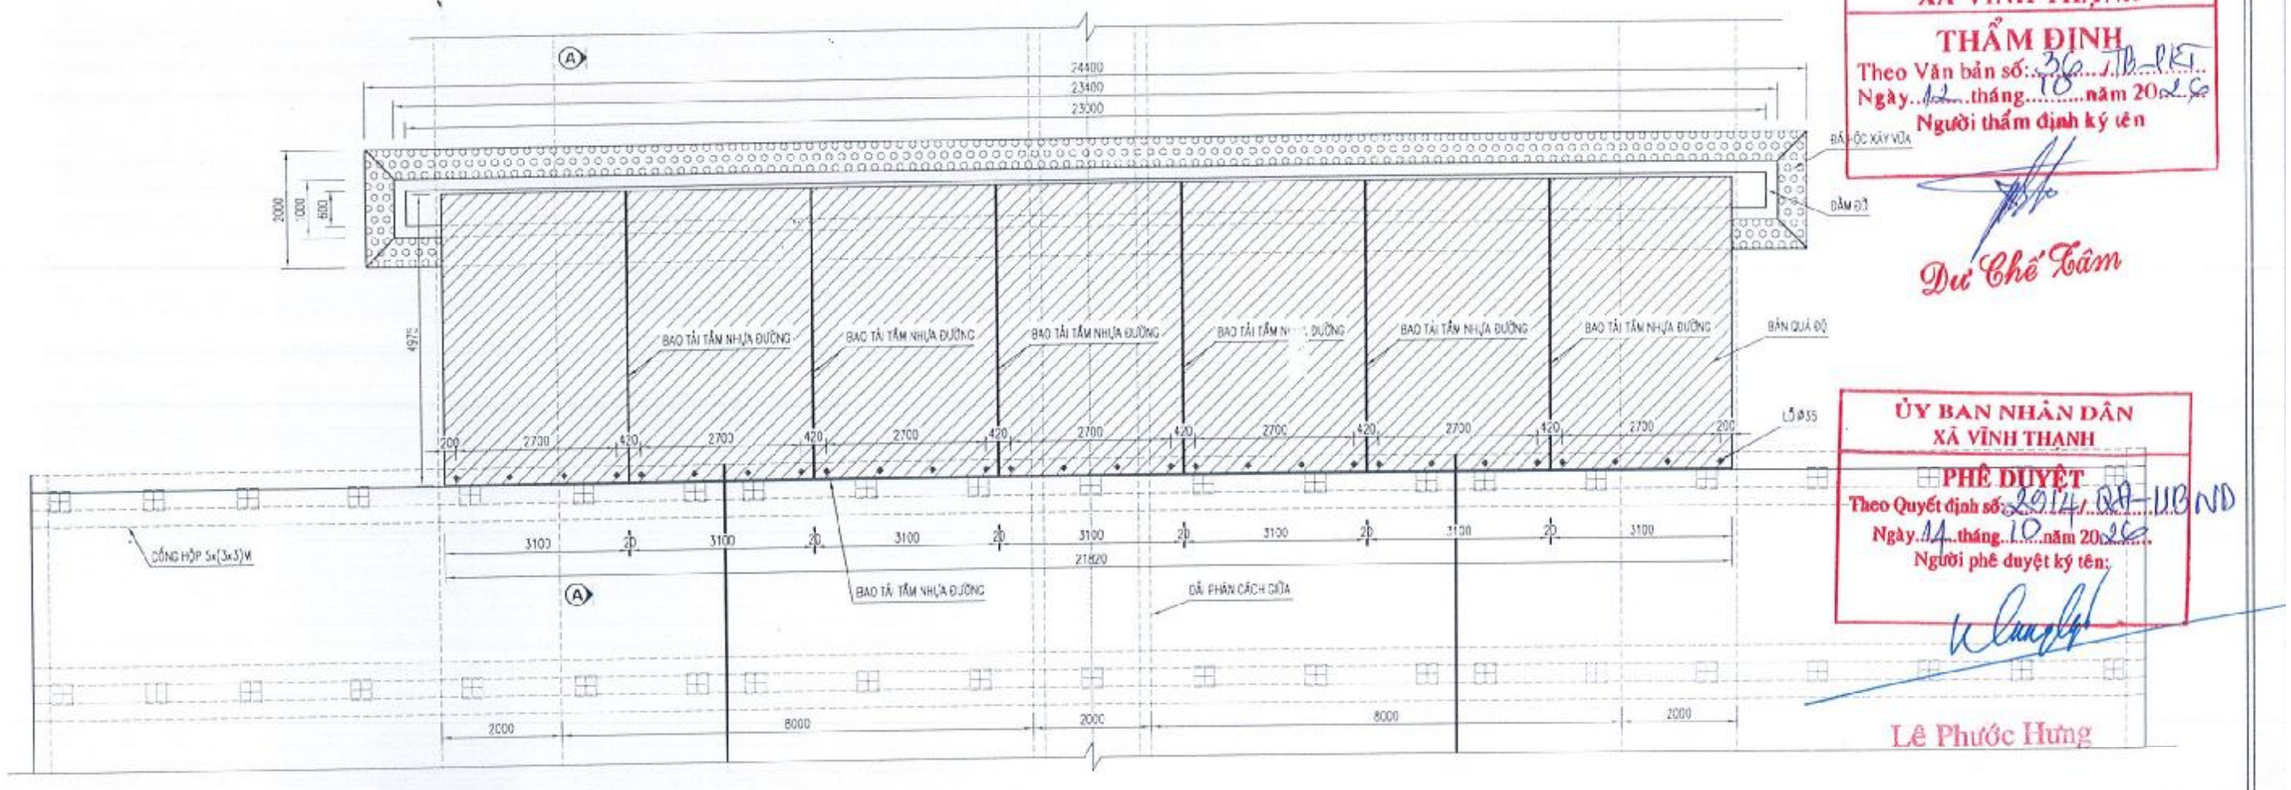

PHÒNG KINH TẾ
XÃ VĨNH THẠNH
THẨM ĐỊNH
Theo Văn bản số: 36.../TB-PKT...
Ngày 12 tháng 10 năm 2026
Người thẩm định ký tên
Dư Chế Tâm

ỦY BAN NHÂN DÂN
XÃ VĨNH THẠNH
PHÊ DUYỆT
Theo Quyết định số: 2914/QĐ-UBND
Ngày 14 tháng 10 năm 2026
Người phê duyệt ký tên:
Lê Phước Hưng

MẶT CẮT A-A

TỶ LỆ: 1/50

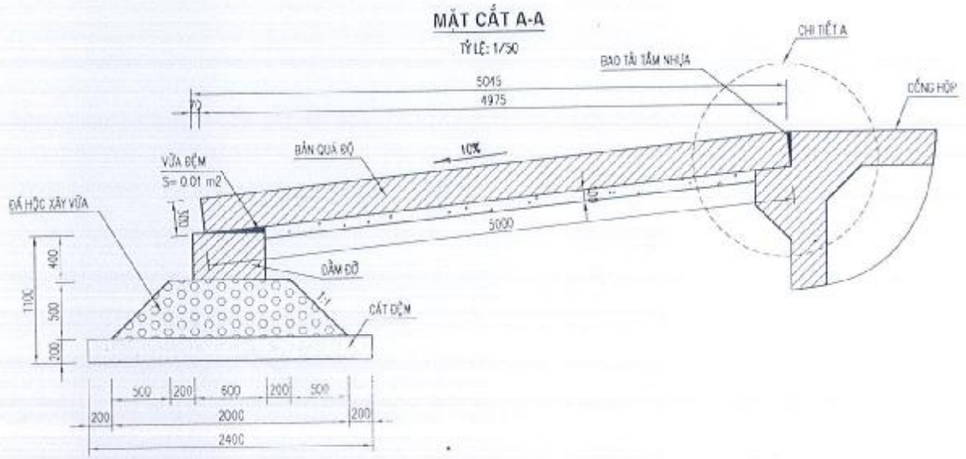

CHI TIẾT A

TỶ LỆ: 1/30

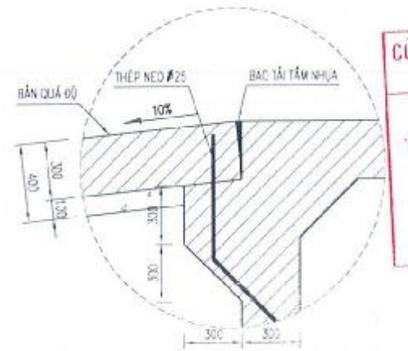

CÔNG TY CỔ PHẦN TƯ VẤN XÂY DỰNG
QUỐC HỮU
THẨM TRA
Theo Văn bản số ...16.../BCT...
Ngày 25 tháng 9 năm 2026
Chủ trì bộ môn ký tên
Nguyễn Văn Xuyên

ĐƠN VỊ TƯ VẤN					
CÔNG TY TNHH TƯ VẤN XÂY DỰNG NAM CHÍ Construction Consulting Co B/C : 79/5 A12 XÔ VIẾT NGHỆ TĨNH, PHƯỜNG BÌNH THÀNH PHỐ HỒ CHÍ MINH ĐIỆN THOẠI : (08) 54451873; FAX : (84) (08) 54451874	GIÁM ĐỐC PHẠM SƠN	CHỨC DANH	HỌ TÊN	CHỮ KÝ	CÔNG TRÌNH: ĐƯỜNG VÀO TRUNG TÂM HÀNH CHÍNH THỊ TRẤN VĨNH THẠNH ĐỊA ĐIỂM: XÃ VĨNH THẠNH, THÀNH PHỐ CẦN THƠ THIẾT KẾ BẢN VẼ THI CÔNG	TÊN BẢN VẼ: BỐ TRÍ CHUNG BẢN QUÁ ĐỘ	TỶ LỆ	BẢN VẼ SỐ
		THỰC HIỆN	TRẦN VIỆT CHIẾN					
		KIỂM TRA	NGUYỄN VĂN HÙNG				NGÀY HOÀN THÀNH : / /2026	
		CNDA	NGUYỄN BỬU KIỆT				KÍ HIỆU HỒ SƠ: .../CKT/BVTC/	
		CHỦ TRÌ TK	NGUYỄN VĂN PHÁT					

CHI TIẾT CỐT THÉP BẢN QUÁ ĐỘ

LỚP TRÊN
TỶ LỆ: 1/40

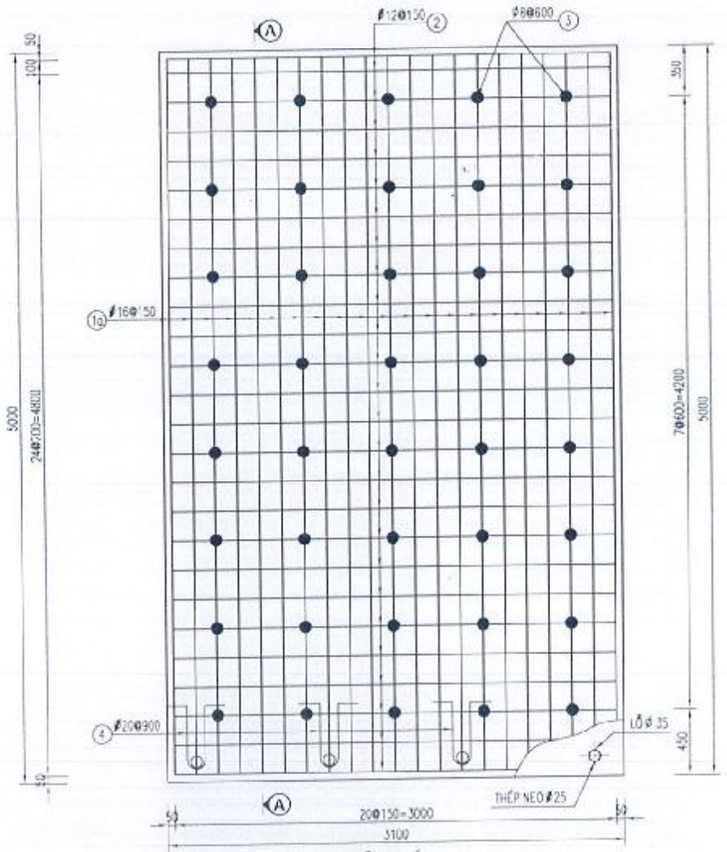

LỚP DƯỚI
TỶ LỆ: 1/40

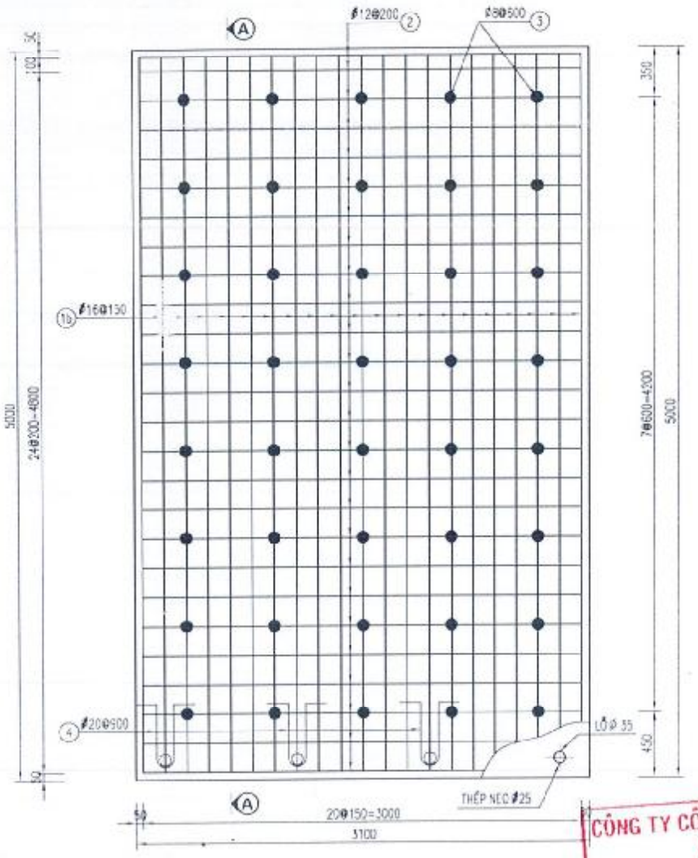

A-A
TỶ LỆ: 1/40

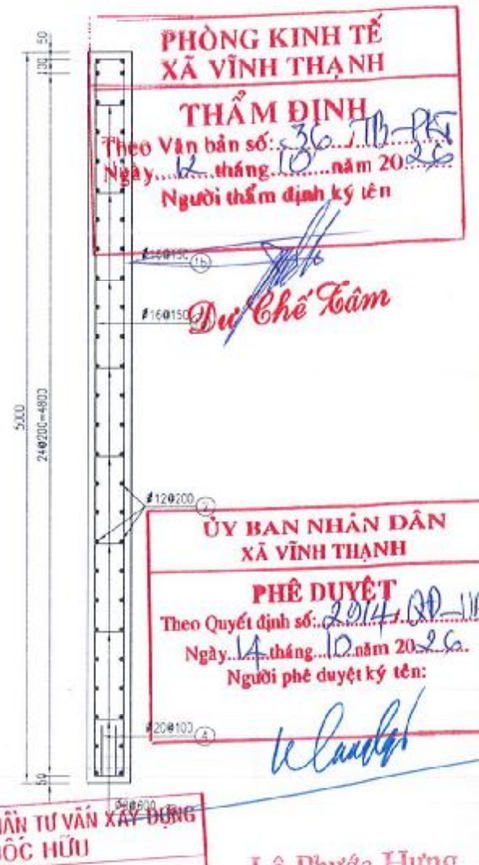

MẶT CHÍNH
TỶ LỆ: 1/40

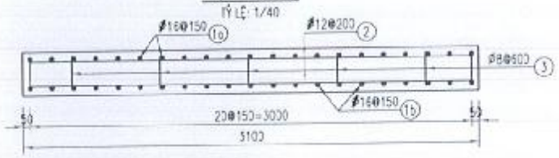

DẦM ĐỠ
TỶ LỆ: 1/30

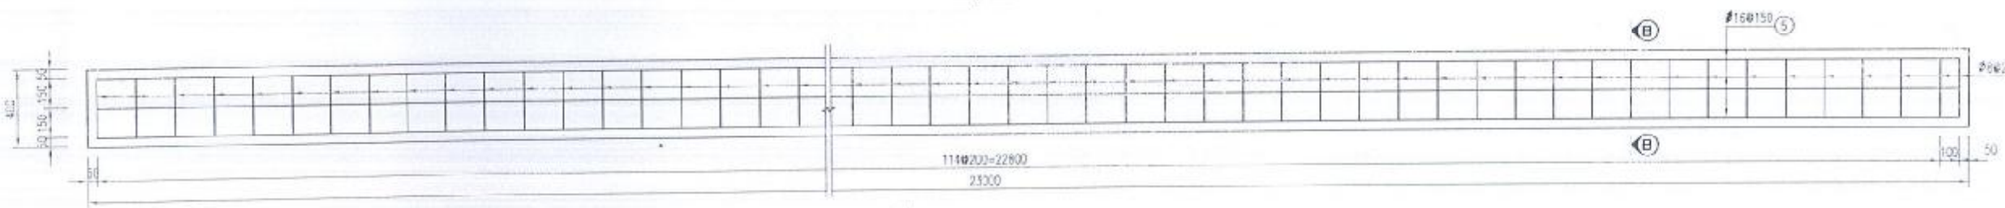

DẦM ĐỠ
TỶ LỆ: 1/30

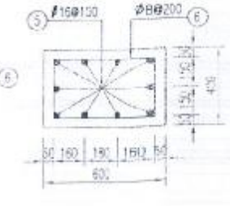

PHÒNG KINH TẾ
XÃ VĨNH THẠNH
THẨM ĐỊNH
Theo Văn bản số: 536/TB-PKT
Ngày 12 tháng 12 năm 2025
Người thẩm định ký tên
Dư Chế Tâm

ỦY BAN NHÂN DÂN
XÃ VĨNH THẠNH
PHÊ DUYỆT
Theo Quyết định số: 2014/QĐ-UBND
Ngày 14 tháng 12 năm 2025
Người phê duyệt ký tên:
Lê Phước Hưng

CÔNG TY CỔ PHẦN TƯ VẤN XÂY DỰNG QUỐC HỮU
THẨM TRA
Theo Văn bản số 16/BCTT
Ngày 25 tháng 9 năm 2025
Chủ trì bộ môn ký tên
Nguyễn Văn Xuyên

ĐƠN VỊ TƯ VẤN	CHỨC DANH	HỌ TÊN	CHỮ KÝ	CÔNG TRÌNH:	TÊN BẢN VẼ	TỶ LỆ	BẢN VẼ SỐ
CÔNG TY TNHH TƯ VẤN XÂY DỰNG NAM CHÍ Construction Consulting Co.,Ltd Đ/C: 79/5412 XÔ VIẾT NGHỆ TĨNH, PHƯỜNG BÌNH THẠNH, THÀNH PHỐ HỒ CHÍ MINH ĐIỆN THOẠI: (08) 54431870; FAX: (84) (08) 54451... GIÁM ĐỐC PHẠM SƠN	THỰC HIỆN	TRẦN VỆT CHIẾN		ĐƯỜNG VÀO TRUNG TÂM HÀNH CHÍNH THỊ TRẤN VĨNH THẠNH	BỐ TRÍ CHUNG BẢN QUÁ ĐỘ		
	KIỂM TRA	NGUYỄN VĂN HÙNG				NGÀY HOÀN THÀNH: / /2025	
	CNDA	NGUYỄN BỬU KIỆT		ĐỊA ĐIỂM: XÃ VĨNH THẠNH, THÀNH PHỐ CẦN THƠ		KÍ HIỆU HỒ SƠ: /CK1/BVTG/	
	CHỦ TRÌ TK	NGUYỄN VĂN PHÁT		THIẾT KẾ BẢN VẼ THI CÔNG			

CÔNG TY TRÁCH NHIỆM HỮU HẠN TƯ VẤN XÂY DỰNG NAM CHÍ

CHI TIẾT CỐT THÉP

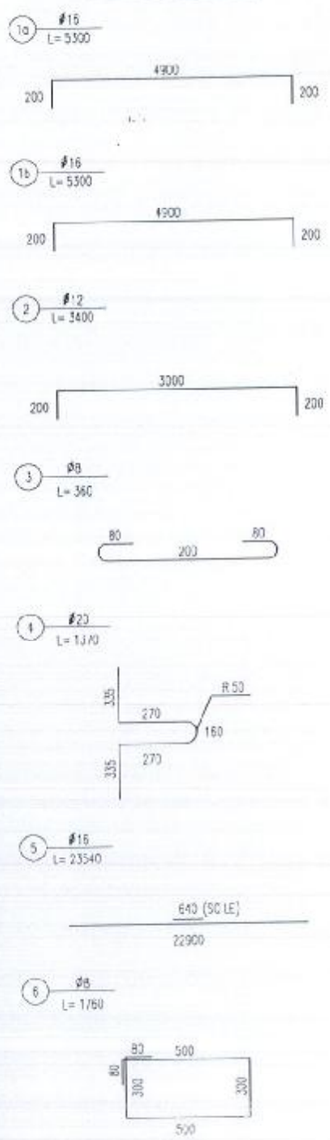

BẢNG TỔNG HỢP KHỐI LƯỢNG BẢN QUÁ ĐỘ

SỐ HIỆU	ĐƯỜNG KÍNH	CHIỀU DÀI	SỐ THANH	TỔNG CHIỀU DÀI	KHỐI LƯỢNG ĐƠN VỊ	TỔNG KHỐI LƯỢNG
	MM	MM		M	KG/M	KG
1a	16	5300	21	111.30	1.580	175.85
1b	16	5300	21	111.30	1.580	175.85
2	12	3400	52	176.80	0.888	157.00
3	8	360	40	14.40	0.395	5.69
4	20	1370	8	10.96	2.470	27.07

– TÍNH CHO 1 BẢN QUÁ ĐỘ:			– BÊ TÔNG LÓT	9.15	M3
– CỐT THÉP:			– VÁN KHUÔN BÊ TÔNG LÓT	0.84	M2
Ø8	5.69	KG	– VỮA ĐỆM	0.22	M3
Ø16	157.00	KG	– ĐÁ I ĐỘC XÂY VỮA	18.05	M3
Ø16	351.70	KG	– CÁT ĐỆM	5.95	M3
Ø18	0.00	KG	– BAO TÁI TẤM NHỰA ĐƯỜNG (1 LỚP BAO TÁI, 2 LỚP NHỰA)	15.60	M2
Ø20	27.07	KG			
TỔNG CỘNG	541.46	KG			
– CỐT THÉP:	541.46	KG			
D<=10	5.69	KG			
10<D<=18	508.70	KG			
D>18	27.07	KG			
– BÊ TÔNG C25 :	4.65	M3			
– VÁN KHUÔN:	4.86	M2			

BẢNG TỔNG HỢP KHỐI LƯỢNG DẦM ĐỠ

SỐ HIỆU	ĐƯỜNG KÍNH	CHIỀU DÀI	SỐ THANH	TỔNG CHIỀU DÀI	KHỐI LƯỢNG ĐƠN VỊ	TỔNG KHỐI LƯỢNG
	MM	MM		M	KG/M	KG
5	16	23540	10	235.40	1.580	371.93
6	8	1760	116	204.16	0.395	80.64

TÍNH CHO 1 DẦM ĐỠ:		
– CỐT THÉP:		
Ø8	80.61	KG
Ø16	371.93	KG
TỔNG CỘNG	452.57	KG
– CỐT THÉP:	452.57	KG
D<=10	80.64	KG
10<D<=18	371.93	KG
D>18	0.00	KG
– BÊ TÔNG C25 :	5.52	M3
– VÁN KHUÔN	18.40	M2

PHÒNG KINH TẾ
XÃ VĨNH THẠNH
THẨM ĐỊNH
Theo Văn bản số: 3677/TB-PKT
Ngày 14 tháng 10 năm 2024.
Người thẩm định ký tên
Dư Chế Tâm

ỦY BAN NHÂN DÂN
XÃ VĨNH THẠNH
PHÊ DUYỆT
Theo Quyết định số: 2914/QĐ-UBND
Ngày 14 tháng 10 năm 2026.
Người phê duyệt ký tên:
Lê Phước Hưng

CÔNG TY CỔ PHẦN TƯ VẤN XÂY DỰNG QUỐC HỮU
THẨM TRA
Theo Văn bản số ...../.....
Ngày ..... tháng ..... năm 20.....
Chủ trì bộ môn ký tên
Nguyễn Văn Xuyên

ĐƠN VỊ TƯ VẤN	GIÁM ĐỐC	CHỨC DANH	HỌ TÊN	CHỮ KÝ	CÔNG TRÌNH:	TÊN BẢN VẼ	TỶ LỆ	BẢN VẼ SỐ
CÔNG TY TNHH TƯ VẤN XÂY DỰNG NAM CHÍ Construction Consulting Co. Đ/C : 79/5 A12 XÔ VIẾT NGHỆ TĨNH, PHƯỜNG BÌNH THẠNH, THÀNH PHỐ HỒ CHÍ MINH ĐIỆN THOẠI : (08) 54451873; FAX : (84) (28) 54451874	PHẠM SƠN	THỰC HIỆN	TRẦN VIỆT CHIẾN		ĐƯỜNG VÀO TRUNG TÂM HÀNH CHÍNH THỊ TRẤN VĨNH THẠNH ĐỊA ĐIỂM: XÃ VĨNH THẠNH, THÀNH PHỐ CẦN THƠ THIẾT KẾ BẢN VẼ THI CÔNG	BỐ TRÍ CHUNG BẢN QUÁ ĐỘ		
		KIỂM TRA	NGUYỄN VĂN HÙNG				NGÀY HOÀN THÀNH : / /2026	
		CNĐA	NGUYỄN BỬU KIỆT				KÍ HIỆU HỒ SƠ:.../CKT/TSVTC/	
		CHỦ TRÌ TK	NGUYỄN VĂN PHÁT					

CẤU TẠO CỌC BÊ TÔNG CỐT THÉP 35x35CM, L = 39M

TỔ HỢP CỌC ĐẠI TRÀ (TỔ HỢP 1): 11.3M + 11.8M + 11.8M + 4.1M

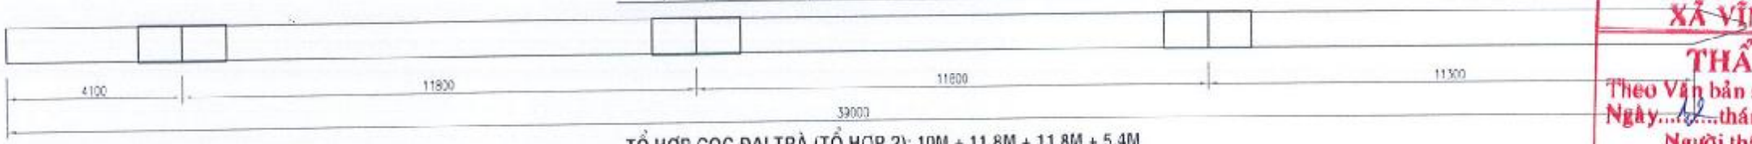

TỔ HỢP CỌC ĐẠI TRÀ (TỔ HỢP 2): 10M + 11.8M + 11.8M + 5.4M

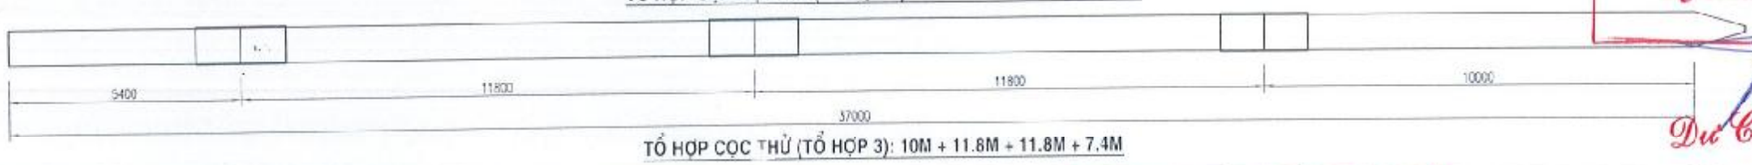

TỔ HỢP CỌC THỬ (TỔ HỢP 3): 10M + 11.8M + 11.8M + 7.4M

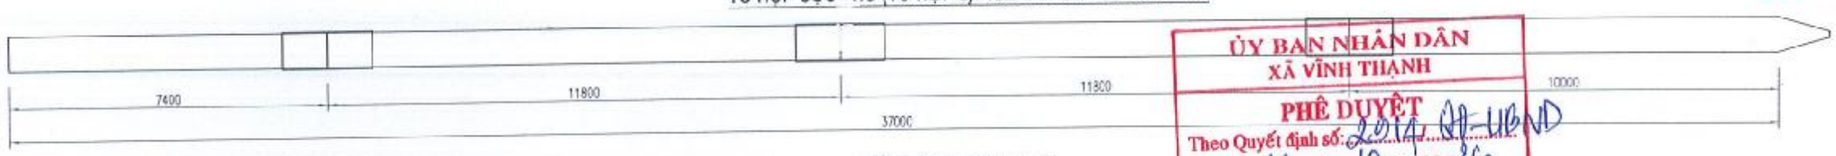

ĐỐT ĐẦU CỌC ĐẠI TRÀ

TỶ LỆ 1:20

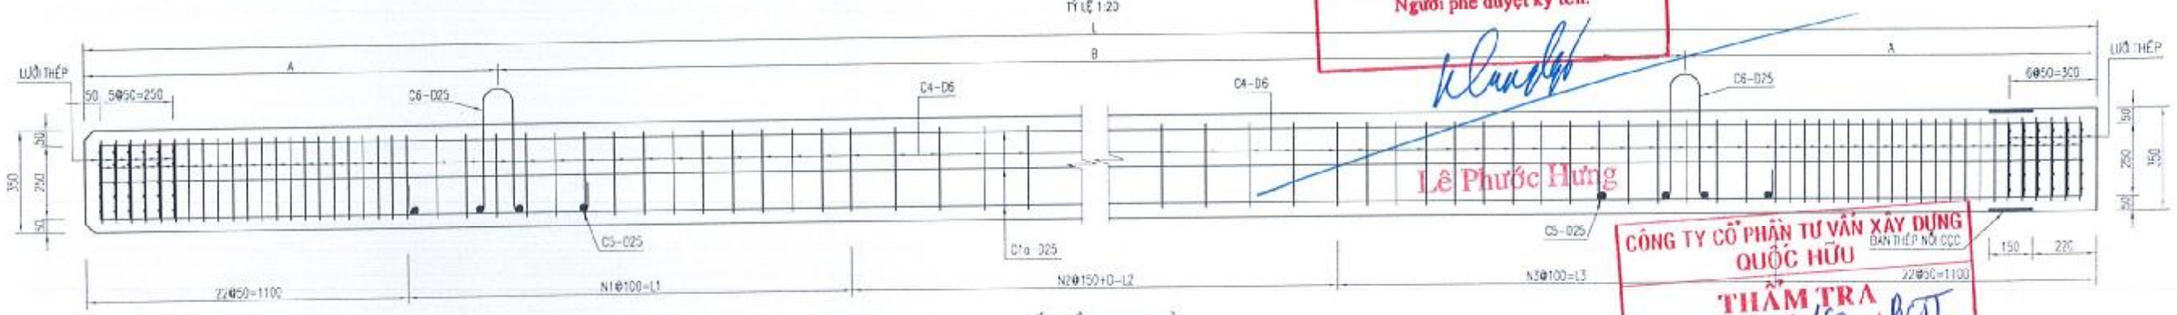

ĐỐT ĐẦU CỌC THỬ

TỶ LỆ 1:20

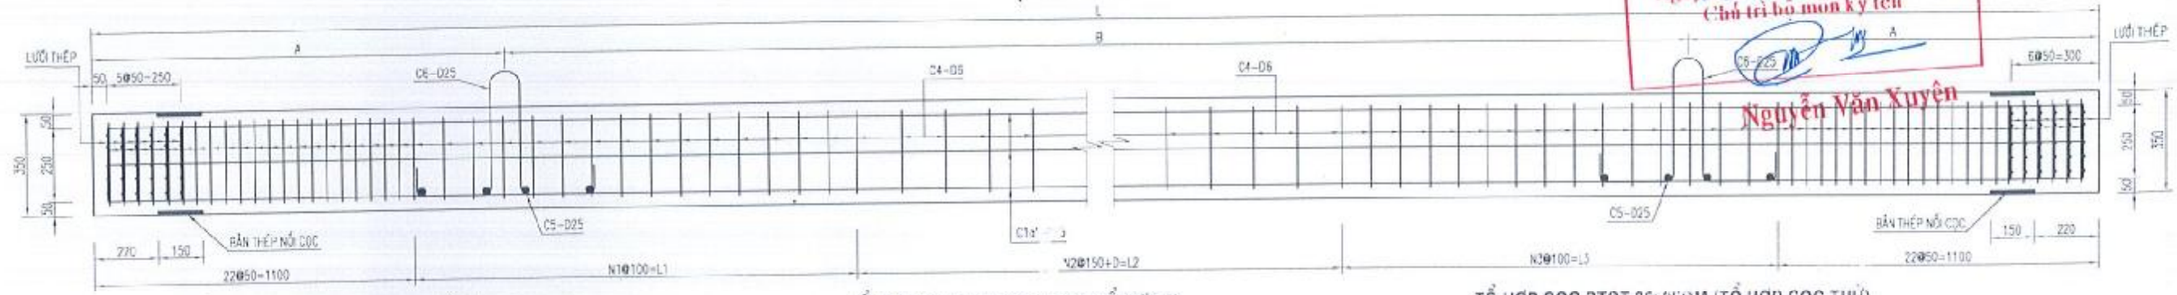

TỔ HỢP CỌC BTCT 35x35CM (TỔ HỢP 1)

BẢNG GIÁ TRỊ CÁC KÍCH THƯỚC TRONG BẢN VẼ

CHIỀU DÀI ĐỐT CỌC	A	B	N1	L1	N2	D	L2	N3	L3	L
	MM	MM		MM		MM	MM		MM	MM
ĐỐT MŨI 11.3 M	2339	6622	15	1500	40	100	5100	15	1500	11300
ĐỐT GIỮA 11.8 M	2443	6915	15	1500	44	0	5600	15	1500	11800
ĐỐT GIỮA 11.8 M	2443	6915	15	1500	44	0	5600	15	1500	11800
ĐỐT ĐẦU 4.1 M	849	2403	19	1900	0	0	0	0	0	4100

TỔ HỢP CỌC BTCT 35x35CM (TỔ HỢP 2)

BẢNG GIÁ TRỊ CÁC KÍCH THƯỚC TRONG BẢN VẼ

CHIỀU DÀI ĐỐT CỌC	A	B	N1	L1	N2	D	L2	N3	L3	L
	MM	MM		MM		MM	MM		MM	MM
ĐỐT MŨI 10 M	2070	5860	15	1500	32	0	4800	15	1500	10000
ĐỐT GIỮA 11.8 M	2443	6915	15	1500	44	0	6600	15	1500	11800
ĐỐT GIỮA 11.8 M	2443	6915	15	1500	44	0	6600	15	1500	11800
ĐỐT ĐẦU 5.4M	1118	3164	32	3200	0	0	0	0	0	5400

TỔ HỢP CỌC BTCT 35x35CM (TỔ HỢP CỌC THỬ)

BẢNG GIÁ TRỊ CÁC KÍCH THƯỚC TRONG BẢN VẼ

CHIỀU DÀI ĐỐT CỌC	A	B	N1	L1	N2	D	L2	N3	L3	L
	MM	MM		MM		MM	MM		MM	MM
ĐỐT MŨI 10 M	2070	5860	15	1500	32	0	4800	15	1500	10000
ĐỐT GIỮA 11.8 M	2443	6915	15	1500	44	0	6600	15	1500	11800
ĐỐT GIỮA 11.8 M	2443	6915	15	1500	44	0	6600	15	1500	11800
ĐỐT ĐẦU 7.4 M	1532	4336	15	1500	14	100	2200	15	1500	7400

GHI CHÚ:

- KÍCH THƯỚC BẢN VẼ DÙNG ĐƠN VỊ MILIMÉT.

PHÒNG KINH TẾ XÃ VĨNH THẠNH
THẨM ĐỊNH
Theo Văn bản số: 36/TB-PKT
Ngày 22 tháng 10 năm 2026
Người thẩm định ký tên
Dư Chế Tâm

ỦY BAN NHÂN DÂN XÃ VĨNH THẠNH
PHÊ DUYỆT
Theo Quyết định số: 2014/QĐ-UBND
Ngày 14 tháng 10 năm 2026
Người phê duyệt ký tên:
Lê Phước Hưng

CÔNG TY CỔ PHẦN TƯ VẤN XÂY DỰNG QUỐC HỮU
THẨM TRA
Theo Văn bản số 46/BCTT
Ngày 25 tháng 10 năm 2026
Chủ trì bộ môn ký tên
Nguyễn Văn Xuyên

ĐƠN VỊ TƯ VẤN			
CÔNG TY TNHH TƯ VẤN XÂY DỰNG NAM CHÍ Construction Consulting Co. Đ/C: 79/5A12 XÔ VIẾT NGHỆ TĨNH, PHƯỜNG BÌNH THẠNH, THÀNH PHỐ HỒ CHÍ MINH ĐIỆN THOẠI: (08) 54451875; FAX: (84) (08) 54451814	CHỨC DANH	HỌ TÊN	CHỮ KÝ
GIÁM ĐỐC PHẠM SƠN	THỰC HIỆN	TRẦN VIỆT CHIẾN	
	KIỂM TRA	NGUYỄN VĂN HÙNG	
	CNDA	NGUYỄN BỬU KIỆT	
	CHỦ TRÌ TK	NGUYỄN VĂN PHÁT	

CÔNG TRÌNH: ĐƯỜNG VÀO TRUNG TÂM HÀNH CHÍNH THỊ TRẤN VĨNH THẠNH

ĐỊA ĐIỂM: XÃ VĨNH THẠNH, THÀNH PHỐ CẦN THƠ

THIẾT KẾ BẢN VẼ THI CÔNG

TÊN BẢN VẼ: CẤU TẠO CỌC 35x35CM

TỶ LỆ:

BẢN VẼ SỐ:

NGÀY HOÀN THÀNH: / /2026

KÍ HIỆU HỒ SƠ: /CKT/HVTC/

CHI TIẾT ĐẦU CỌC

TỶ LỆ 1:10

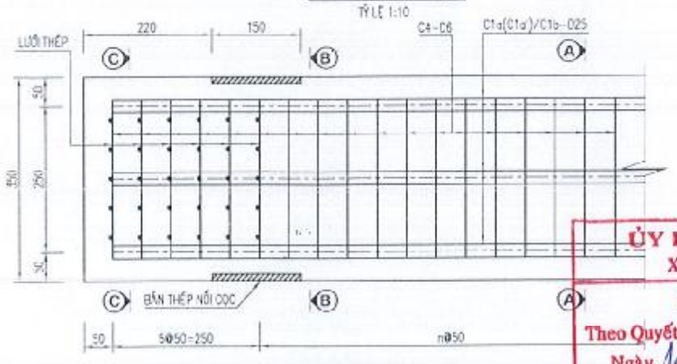

A - A

TỶ LỆ 1:10

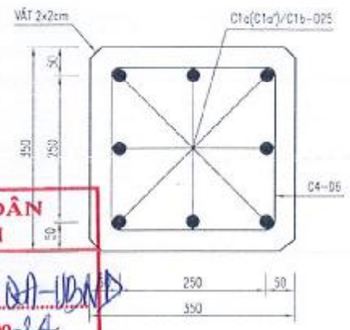

B - B

TỶ LỆ 1:10

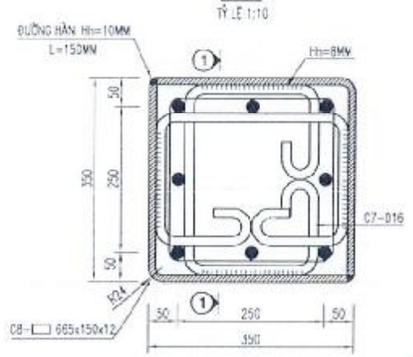

1 - 1

TỶ LỆ 1:10

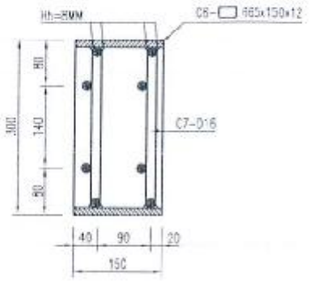

CHI TIẾT MŨI CỌC

TỶ LỆ 1:10

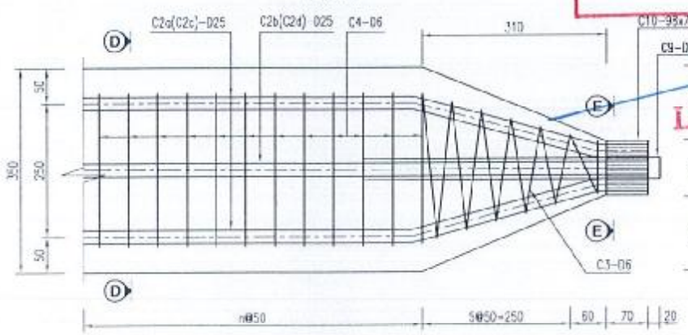

D - D

TỶ LỆ 1:10

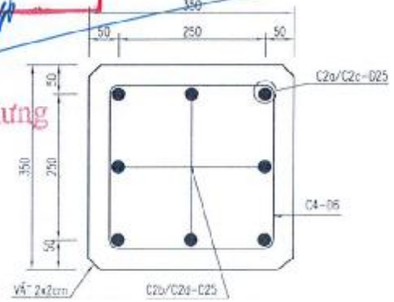

C - C

TỶ LỆ 1:10

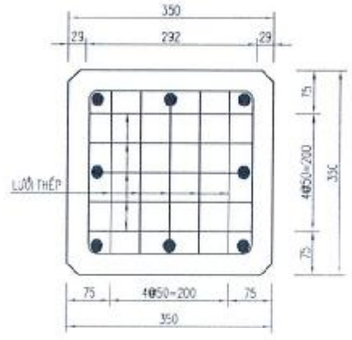

CHI TIẾT LƯỚI THÉP



PHÒNG KINH TẾ
XÃ VĨNH THẠNH
THẨM ĐỊNH
Theo Văn bản số: 36.../TB-PKT
Ngày 14 tháng 10 năm 2026
Người thẩm định ký tên

Đỗ Chế Tâm

CÔNG TY CỔ PHẦN TƯ VẤN XÂY DỰNG QUỐC HỮU
THẨM TRA
Theo Văn bản số: 16.../BCT
Ngày 25 tháng 5... năm 2026
Chủ trì bộ môn ký tên

Nguyễn Văn Xuyên

ỦY BAN NHÂN DÂN
XÃ VĨNH THẠNH
PHÊ DUYỆT
Theo Quyết định số: 2324/QĐ-UBND
Ngày 14 tháng 10 năm 2026
Người phê duyệt ký tên:

Lê Phước Hưng

CHI TIẾT ĐẦU CỌC

TỶ LỆ 1:40

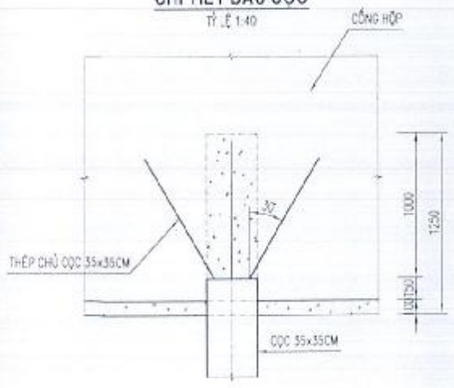

E - E

TỶ LỆ: 1/5

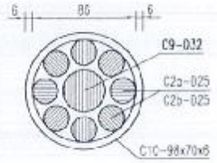

CHI TIẾT "C10"

TỶ LỆ: 1/5

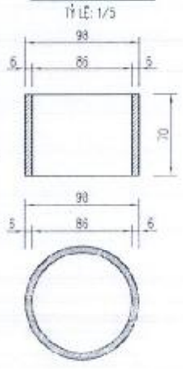

CHI TIẾT HỘP NỐI CỌC

TL 1:10

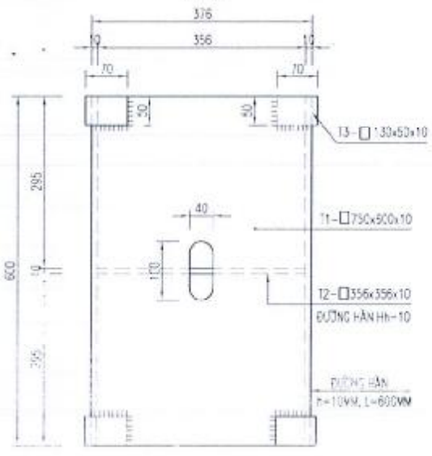

CHI TIẾT NỐI CỌC

TL 1:10

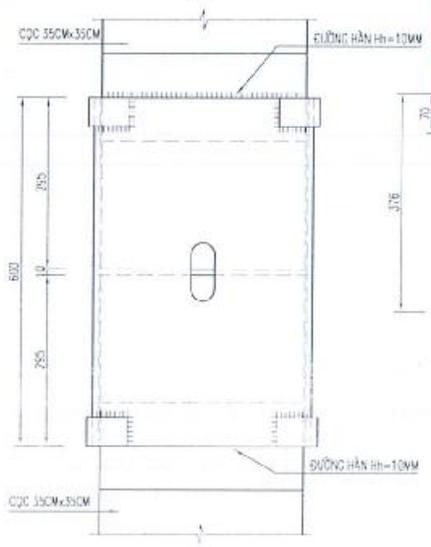



GHI CHÚ:

- KÍCH THƯỚC BẢN VẼ ĐƯỢC ĐƠN VỊ MILIMÉT.

ĐƠN VỊ TƯ VẤN			
CÔNG TY TNHH TƯ VẤN XÂY DỰNG NAM CHÍ Construction Consulting Co Đ/C: 79/5 A12 KP VIỆT NGHỆ TĨNH, PHƯỜNG BÌNH THẠNH, THÀNH PHỐ HỒ CHÍ MINH ĐIỆN THOẠI: (08) 54451873; FAX: (84) (08) 54451874	GIÁM ĐỐC PHẠM SƠN	CHỨC DANH	HỌ TÊN / CHỮ KÝ
		THỰC HIỆN	TRẦN VIỆT CHIẾN
		KIỂM TRA	NGUYỄN VĂN HÙNG
		CNĐA	NGUYỄN BỬU KIỆT
		CHỦ TRÌ TK	NGUYỄN VĂN PHÁT

CÔNG TRÌNH:	TÊN BẢN VẼ	TỶ LỆ	BẢN VẼ SỐ
ĐƯỜNG VÀO TRUNG TÂM HÀNH CHÍNH THỊ TRẤN VĨNH THẠNH	CẤU TẠO CỌC 35x35CM		
ĐỊA ĐIỂM: XÃ VĨNH THẠNH, THÀNH PHỐ CẦN THƠ		NGÀY HOÀN THÀNH: / /2026	
THIẾT KẾ BẢN VẼ THI CÔNG		KÝ HIỆU HỒ SƠ: .../CKC/BVTC/	

ỦY BAN NHÂN DÂN
XÃ VĨNH THẠNH
PHÊ DUYỆT
Theo Quyết định số: 2314 /QĐ-UBND
Ngày 14 tháng 10 năm 2026
Người phê duyệt ký tên

PHÒNG KINH TẾ
XÃ VĨNH THẠNH
THẨM ĐỊNH
Theo Văn bản số: 326 /TB-PKT
Ngày 12 tháng 12 năm 2026
Người thẩm định ký tên

CHI TIẾT CỐT THÉP

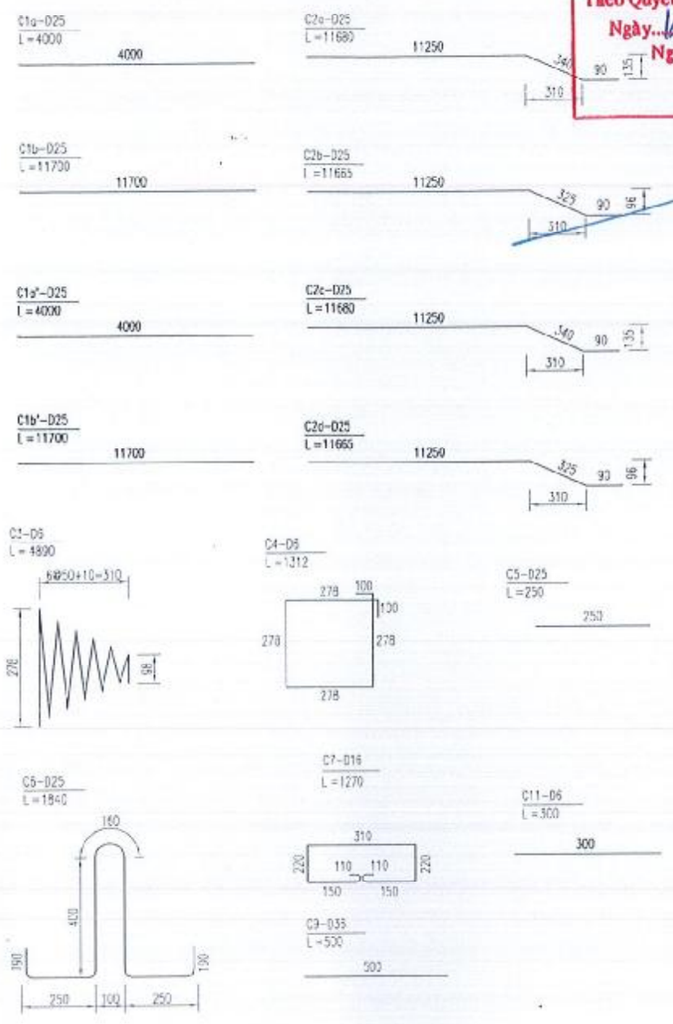

BẢNG THỐNG KÊ KHỐI LƯỢNG CỌC 35x35CM, L=39M

(TỔ HỢP CỌC ĐẠI TRÀ-TỔ HỢP 1)

ĐỐT	SỐ HIỆU	ĐƯỜNG KÍNH	CHIỀU DÀI	SỐ THANH	TỔNG CHIỀU DÀI	KL. ĐƠN VỊ	TỔNG KL
	ĐƠN VỊ	MM	MM		M	KG/M	KG
ĐỐT MŨI 11.3M	C2a	25	11680	4	46.72	3.850	179.87
	C2b	25	11665	4	46.66	3.850	179.64
	C3	6	1890	1	4.89	0.222	1.09
	C4	6	1312	113	148.26	0.222	32.91
	C5	25	250	8	2.00	3.850	7.70
	C6	25	1840	2	3.68	3.850	14.17
	C7	16	1270	2	2.54	1.580	4.01
	C8	665x150x12	-	2	-	9.396	18.79
	C9	32	300	1	0.50	6.31	3.16
	C10	98x70x6	-	1	-	0.323	0.32
	C11	6	300	60	18.00	0.222	4.00
					0 ≤ 10	38.00	KG
	Φ6	38.00			10 < D ≤ 18	4.01	KG
	Φ16	4.01			D > 18	384.54	KG
	Φ22	0			THÉP ỐNG DÀY 6MM	0.32	KG
	Φ25	381.38			THÉP BẢN DÀY 12MM	18.79	KG
	Φ32	3.16			BÊ TÔNG	1.41	M3
	TỔNG	426.55			VÁN KHUÔN	8.25	M2
ĐỐT GIỮA 11.3M	C1b	25	11700	8	93.60	3.850	360.36
	C4	6	1312	117	153.50	0.222	34.08
	C5	25	250	8	2.00	3.850	7.70
	C6	25	1840	2	3.68	3.850	14.17
	C7	16	1270	4	5.08	1.580	8.03
	C8	665x150x12	-	4	-	9.396	37.58
	C11	6	300	120	36.00	0.222	7.99
					0 ≤ 10	42.07	KG
					10 < D ≤ 18	8.03	KG
	Φ6	42.07			D > 18	382.23	KG
	Φ16	8.03			THÉP BẢN DÀY 12MM	37.58	KG
	Φ22	0			BÊ TÔNG	1.45	M3
	Φ25	382.23			VÁN KHUÔN	8.51	M2
	TỔNG	432.33					
ĐỐT CUỐI 11.3M	C1b	25	11700	8	93.60	3.850	360.36
	C4	6	1312	117	153.50	0.222	34.08
	C5	25	250	8	2.00	3.850	7.70
	C6	25	1840	2	3.68	3.850	14.17
	C7	16	1270	4	5.08	1.580	8.03
	C8	665x150x12	-	4	-	9.396	37.58
	C11	6	300	120	36.00	0.222	7.99
					0 ≤ 10	42.07	KG
					10 < D ≤ 18	8.03	KG
	Φ6	42.07			D > 18	382.23	KG
	Φ16	8.03			THÉP BẢN DÀY 12MM	37.58	KG
	Φ22	0			BÊ TÔNG	1.45	M3
	Φ25	382.23			VÁN KHUÔN	8.51	M2
	TỔNG	432.33					

ĐỐT	SỐ HIỆU	ĐƯỜNG KÍNH	CHIỀU DÀI	SỐ THANH	TỔNG CHIỀU DÀI	KL. ĐƠN VỊ	TỔNG KL
	ĐƠN VỊ	MM	MM		M	KG/M	KG
ĐỐT ĐẦU 4.1M	C1a	25	4000	8	32.00	3.85	123.20
	C4	6	1312	62	81.34	0.222	18.06
	C5	25	250	8	2.00	3.85	7.70
	C6	25	1840	2	3.68	3.85	14.17
	C7	16	1270	2	2.54	1.58	4.01
	C8	665x150x12	-	2	-	9.396	18.79
	C11	6	300	120	36.00	0.222	7.99
							26.05 KG
	Φ6	26.05			10 < D ≤ 18	4.01	KG
	Φ16	4.01			D > 18	145.07	KG
	Φ22	0			THÉP BẢN DÀY 12MM	18.79	KG
	Φ25	145.07			BÊ TÔNG	0.50	M3
	TỔNG	175.13			VÁN KHUÔN	3.12	M2
HỘP NỐI	T1	750x600x10	-	2	-	35.325	70.65
	T2	356x356x10	-	1	-	9.949	9.95
TÍNH CHO 1 HỘP NỐI	T3	130x50x10	-	4	-	0.51	2.04

BẢNG TỔNG HỢP KHỐI LƯỢNG CỌC 35x35CM (TỔ HỢP 1)

VẬT LIỆU	ĐƠN VỊ	CỌC ĐẠI TRÀ	CỌC THỬ
Φ<=10	KG	148.19	153.14
10<Φ<=18	KG	24.09	28.10
Φ>18	KG	1294.07	1355.67
TỔNG	KG	1466.34	1535.91
THÉP BẢN DÀY 6MM	KG	0.32	0.32
THÉP BẢN DÀY 12MM	KG	112.74	131.53
BÊ TÔNG ĐÁ 1x2	M3	4.81	5.06
VÁN KHUÔN	M2	28.40	29.80
HỘP NỐI CỌC (18H 1 HỘP)	KG	82.94	

CÔNG TY CỔ PHẦN TƯ VẤN XÂY DỰNG QUỐC HỮU
THẨM TRA
Theo Văn bản số 16.1.BCTT
Ngày 25 tháng 9 năm 2026
Chủ trì bộ môn ký tên

Nguyễn Văn Xuyên

Lê Phước Hưng

Dư Chế Tâm

ĐƠN VỊ TƯ VẤN	CHỨC DANH	HỌ TÊN	CHỮ KÝ
CÔNG TY TNHH TƯ VẤN XÂY DỰNG NAM CHÍ	THỰC HIỆN	TRẦN VIỆT CHIẾN	
Construction Consulting Co., Ltd	KIỂM TRA	NGUYỄN VĂN HÙNG	
Đ/C: 79/5 A12 XÔ VIẾT NGHỆ TĨNH, PHƯỜNG BÌNH THẠNH, THÀNH PHỐ HỒ CHÍ MINH	CNDA	NGUYỄN BỬU KIỆT	
ĐIỆN THOẠI: (08) 54451873, FAX: (84) (08) 54451874	CHỦ TRÌ TK	NGUYỄN VĂN PHÁT	
GIÁM ĐỐC PHẠM SƠN			

CÔNG TRÌNH: ĐƯỜNG VÀO TRUNG TÂM HÀNH CHÍNH THỊ TRẤN VĨNH THẠNH
ĐỊA ĐIỂM: XÃ VĨNH THẠNH, THÀNH PHỐ CẦN THƠ
THIẾT KẾ BẢN VẼ THI CÔNG

TÊN BẢN VẼ: CẤU TẠO CỌC 35x35CM
TỶ LỆ:
BẢN VẼ SỐ:
NGÀY HOÀN THÀNH: / /2026
KÍ HIỆU HỒ SƠ: .../DKT/BVTC/

ỦY BAN NHÂN DÂN
XÃ VĨNH THẠNH
PHÊ DUYỆT
Theo Quyết định số: 2014/QĐ-UBND
Ngày 14 tháng 10 năm 2026
Người phê duyệt ký tên:
Lê Phước Hưng

PHÒNG KINH TẾ
XÃ VĨNH THẠNH
THẨM ĐỊNH
Theo Văn bản số: 38/TB-PKT
Ngày 12 tháng 10 năm 2026
Người thẩm định ký tên
Đỗ Chế Tâm

CHI TIẾT CỐT THÉP

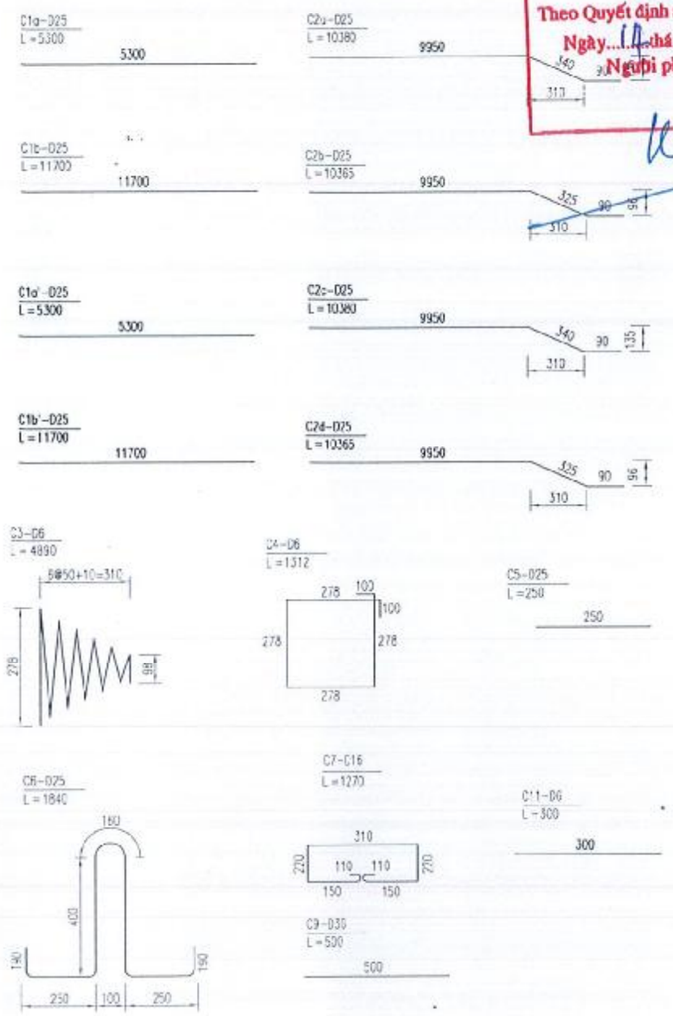

BẢNG THỐNG KÊ KHỐI LƯỢNG CỌC 35x35CM, L=39M

(TỔ HỢP CỌC ĐẠI TRÀ - TỔ HỢP 2)

	SỐ HIỆU	ĐƯỜNG KÍNH	CHIỀU DÀI	SỐ THANH	TỔNG CHIỀU DÀI	KL ĐƠN VỊ	TỔNG KL
	ĐƠN VỊ	MM	MM		M	KG/M	KG
ĐỐT MŨI 10 M	C2a	25	10380	4	41.52	3.850	159.85
	C2b	25	10365	4	41.46	3.850	159.62
	C3	6	4890	1	4.89	0.222	1.09
	C4	6	1312	105	137.76	0.222	30.58
	C5	25	250	8	2.00	3.850	7.70
	C6	25	1840	2	3.68	3.850	14.17
	C7	16	1270	2	2.54	1.580	4.01
	C8	665x150x12	-	2	-	9.396	18.79
	C9	32	500	1	0.50	6.31	5.16
	C10	98x70x6	-	1	-	0.323	0.32
	C11	6	300	60	18.00	0.222	4.00
					D ≤ 10	35.67	KG
	Φ6	35.67			10 < D ≤ 18	4.01	KG
	Φ16	4.01			D > 18	344.50	KG
	Φ22	0			THÉP ỐNG DÀY 6MM	0.32	KG
	Φ25	341.34			THÉP BẢN DÀY 12MM	18.79	KG
	Φ32	3.16			BÊ TÔNG	1.25	M3
	TỔNG	384.18			VÁN KHUÔN	7.35	M2
ĐỐT GIỮA 11.6M	C1b	25	11700	8	93.60	3.850	360.36
	C4	6	1312	117	153.50	0.222	34.08
	C5	25	250	8	2.00	3.850	7.70
	C6	25	1840	2	3.68	3.850	14.17
	C7	15	1270	4	5.08	1.580	8.03
	C8	665x150x12	-	4	-	9.396	37.58
	C11	6	300	120	36.00	0.222	7.99
					D ≤ 10	42.07	KG
					10 < D ≤ 18	8.03	KG
	Φ6	42.07			D > 18	382.23	KG
	Φ16	8.03			THÉP BẢN DÀY 12MM	37.58	KG
	Φ22	0			BÊ TÔNG	1.45	M3
	Φ25	382.23			VÁN KHUÔN	8.51	M2
	TỔNG	432.33					
ĐỐT GIỮA 11.6M	C1b	25	11700	8	93.60	3.850	360.36
	C4	6	1312	117	153.50	0.222	34.08
	C5	25	250	8	2.00	3.850	7.70
	C6	25	1840	2	3.68	3.850	14.17
	C7	16	1270	4	5.08	1.580	8.03
	C8	665x150x12	-	4	-	9.396	37.58
	C11	6	300	120	36.00	0.222	7.99
					D ≤ 10	42.07	KG
					10 < D ≤ 18	8.03	KG
	Φ6	42.07			D > 18	382.23	KG
	Φ16	8.03			THÉP BẢN DÀY 12MM	37.58	KG
	Φ22	0			BÊ TÔNG	1.45	M3
	Φ25	382.23			VÁN KHUÔN	8.51	M2
	TỔNG	432.33					

ĐỐT	SỐ HIỆU	ĐƯỜNG KÍNH	CHIỀU DÀI			KL ĐƠN VỊ	TỔNG KL
	ĐƠN VỊ	MM	MM			KG/M	KG
ĐỐT ĐẦU 5.4M	C1a	25	5300	8	42.40	3.85	163.24
	C4	6	1312	25	98.40	0.222	21.84
	C5	25	250	8	2.00	3.85	7.70
	C6	25	1840	2	3.68	3.85	14.17
	C7	16	1270	2	2.54	1.58	4.01
	C8	665x150x12	-	2	-	9.396	18.79
	C11	6	300	60	18.00	0.222	7.99
					D ≤ 10	29.83	KG
	Φ6	29.83			10 < D ≤ 18	4.01	KG
	Φ16	4.01			D > 18	185.11	KG
	Φ22	0			THÉP BẢN DÀY 12MM	18.79	KG
	Φ25	185.11			BÊ TÔNG	0.63	M3
	TỔNG	218.95			VÁN KHUÔN	4.05	M2
HỘP NỐI TÍNH CHO 1 HỘP NỐI	T1	750x600x10	-	2	-	35.325	70.65
	T2	356x356x10	-	1	-	9.949	9.95
	T3	130x50x10	-	4	-	0.51	2.04

BẢNG TỔNG HỢP KHỐI LƯỢNG CỌC 35x35CM (TỔ HỢP 2)

VẬT LIỆU	ĐƠN VỊ	CỌC ĐẠI TRÀ	CỌC THỬ
Φ<=10	KG	149.64	153.14
10<Φ<=18	KG	24.09	28.10
Φ>18	KG	1294.07	1355.67
TỔNG	KG	1467.79	1536.91
THÉP BẢN DÀY 6MM	KG	0.32	0.32
THÉP BẢN DÀY 12MM	KG	112.74	131.53
BÊ TÔNG ĐÁ 1x2	M3	4.81	5.06
VÁN KHUÔN	M2	28.40	29.80
HỘP NỐI CỌC (TÍNH 1 HỘP)	KG	82.64	

CÔNG TY CỔ PHẦN TƯ VẤN XÂY DỰNG QUỐC HỮU
THẨM TRA
Theo Văn bản số: 16/BCTT
Ngày 25 tháng 9 năm 2026
Chủ trì bộ môn ký tên

Nguyễn Văn Xuyên

ĐƠN VỊ TƯ VẤN
CÔNG TY TNHH TƯ VẤN XÂY DỰNG
NAM CHÍ
Construction Consulting Co., Ltd
Đ/C: 79/5 A12 Xô Viết Nghệ Tĩnh, Phường Bình Thạnh
Thành Phố Hồ Chí Minh
Điện thoại: (08) 54451873; FAX: (84) (38) 54451874

CÔNG TY TRÁCH NHIỆM HỮU HẠN TƯ VẤN XÂY DỰNG NAM CHÍ

CHỨC DANH	HỌ TÊN	CHỮ KÝ
THỰC HIỆN	TRẦN VIỆT CHIẾN	
KIỂM TRA	NGUYỄN VĂN HÙNG	
CNDA	NGUYỄN SỬU KIỆT	
CHỦ TRÌ TK	NGUYỄN VĂN PHÁT	

PHẠM SƠN

CÔNG TRÌNH: ĐƯỜNG VÀO TRUNG TÂM HÀNH CHÍNH THỊ TRẤN VĨNH THẠNH
ĐỊA ĐIỂM: XÃ VĨNH THẠNH, THÀNH PHỐ CẦN THƠ
THIẾT KẾ BẢN VẼ THI CÔNG

TÊN BẢN VẼ: CẤU TẠO CỌC 35x35CM
TỶ LỆ:
BẢN VẼ SỐ:
NGÀY HOÀN THÀNH: / /2026
KÍ HIỆU HỒ SƠ: .../CKT/ĐVTC/

BẢNG THỐNG KÊ KHỐI LƯỢNG CỌC 35x35CM, L=41M

(1 ĐỐT HỢP CỌC THỬ)

ĐỐT	SỐ HIỆU	ĐƯỜNG KÍNH	CHIỀU DÀI	SỐ THANH	TỔNG CHIỀU DÀI	KL. ĐƠN VỊ	TỔNG KL
	ĐƠN VỊ	MM	MM		M	KG/M	KG
ĐỐT MŨI 10 M	C2a	25	10380	4	41.52	3.850	159.85
	C2b	25	10365	4	41.46	3.850	159.62
	C3	5	4890	1	4.89	0.222	1.09
	C4	5	1312	105	137.76	0.222	30.58
	C5	25	250	8	2.00	3.850	7.70
	C6	25	1840	2	3.68	3.850	14.17
	C7	16	1270	2	2.54	1.580	4.01
	C8	565x150x12	–	2	–	9.398	18.79
	C9	32	500	1	0.50	6.31	3.16
	C10	98x70x8	–	1	–	0.323	0.32
	C11	5	300	60	18.00	0.222	4.00
					D ≤ 10	35.67	KG
	Φ6	35.67			10 < D ≤ 18	4.01	KG
	Φ16	4.01			D > 18	344.50	KG
	Φ22	0			THÉP ỐNG DÀY 6MM	0.32	KG
	Φ25	341.34			THÉP BẢN DÀY 12MM	18.79	KG
	Φ32	3.16			BÊ TÔNG	1.25	M3
	TỔNG	384.16			VÁN KHUÔN	7.35	M2
ĐỐT GIỮA 11.8M	C1b	25	11700	8	93.60	3.850	360.36
	C4	5	1312	117	153.50	0.222	34.08
	C5	25	250	8	2.00	3.850	7.70
	C6	25	1840	2	3.68	3.850	14.17
	C7	16	1270	4	5.08	1.580	8.03
	C8	565x150x12	–	4	–	9.398	37.58
	C11	5	300	120	36.00	0.222	7.99
					D ≤ 10	42.07	KG
					10 < D ≤ 18	8.03	KG
	Φ6	42.07			D > 18	382.23	KG
	Φ16	8.03			THÉP BẢN DÀY 12MM	37.58	KG
	Φ22	0			BÊ TÔNG	1.45	M3
	Φ25	382.23			VÁN KHUÔN	8.51	M2
	TỔNG	432.33					
ĐỐT GIỮA 11.8M	C1b	25	11700	8	93.60	3.850	360.36
	C4	5	1312	117	153.50	0.222	34.08
	C5	25	250	8	2.00	3.850	7.70
	C6	25	1840	2	3.68	3.850	14.17
	C7	16	1270	4	5.08	1.580	8.03
	C8	565x150x12	–	4	–	9.396	37.58
	C11	6	300	120	36.00	0.222	7.99
					D ≤ 10	42.07	KG
					10 < D ≤ 18	8.03	KG
	Φ6	42.07			D > 18	382.23	KG
	Φ16	8.03			THÉP BẢN DÀY 12MM	37.58	KG
	Φ22	0			BÊ TÔNG	1.45	M3
	Φ25	382.23			VÁN KHUÔN	8.51	M2
	TỔNG	432.33					

ĐỐT	SỐ HIỆU	ĐƯỜNG KÍNH	CHIỀU DÀI	SỐ THANH	TỔNG CHIỀU DÀI	KL. ĐƠN VỊ	TỔNG KL
	ĐƠN VỊ	MM	MM		M	KG/M	KG
ĐỐT ĐẦU 7.4M	C1a	25	7300	8	58.40	3.85	224.84
	C4	6	1312	87	114.14	0.222	25.34
	C5	25	250	8	2.00	3.85	7.70
	C6	25	1840	2	3.68	3.85	14.17
	C7	16	1270	4	5.08	1.58	8.03
	C8	565x150x12	–	4	–	9.396	37.58
	C11	6	300	120	36.00	0.222	7.99
					D ≤ 10	33.33	KG
	Φ6	33.33			10 < D ≤ 18	8.03	KG
	Φ16	8.03			D > 18	246.71	KG
	Φ22	0			THÉP BẢN DÀY 12MM	37.58	KG
	Φ25	246.71			BÊ TÔNG	0.91	M3
	TỔNG	288.07			VÁN KHUÔN	5.43	M2
HỘP NỐI	T1	750x600x13	–	2	–	35.325	70.65
	T2	356x356x13	–	1	–	9.949	9.95
TÍNH CHO 1 HỘP NỐI	T3	130x50x10	–	4	–	0.51	2.04

ỦY BAN NHÂN DÂN
XÃ VĨNH THẠNH
PHÊ DUYỆT
Theo Quyết định số: 2914/QĐ-UBND
Ngày 14 tháng 10 năm 2026
Người phê duyệt ký tên:

Lê Phước Hưng

PHÒNG KINH TẾ
XÃ VĨNH THẠNH
THẨM ĐỊNH
Theo Văn bản số: 361/BC-PKT
Ngày 12 tháng 10 năm 2026
Người thẩm định ký tên

Dư Chế Tâm

CÔNG TY CỔ PHẦN TƯ VẤN XÂY DỰNG QUỐC HỮU
THẨM TRA
Theo Văn bản số 16/BCTT
Ngày 25 tháng 9 năm 2026
Chủ trì bộ môn ký tên

Nguyễn Văn Xuyên

ĐƠN VỊ TƯ VẤN		CHỨC DANH	HỌ TÊN	CHỮ KÝ
CÔNG TY TNHH TƯ VẤN XÂY DỰNG NAM CHÍ Construction Consulting Co. Đ/C: 79/5.A12 XÔ VIẾT NGHỆ TĨNH, PHƯỜNG BÌNH THẠNH, THÀNH PHỐ HỒ CHÍ MINH ĐIỆN THOẠI: (08) 54451873; FAX: (84) (08) 54451874	GIÁM ĐỐC PHẠM SƠN	THỰC HIỆN	TRẦN VIỆT CHIẾN	
		KIỂM TRA	NGUYỄN VĂN HÙNG	
		CNDA	NGUYỄN BỬU KIỆT	
		CHỦ TRÌ TK	NGUYỄN VĂN PHÁT	

CÔNG TRÌNH:	TÊN BẢN VẼ	TỶ LỆ	BẢN VẼ SỐ
ĐƯỜNG VÀO TRUNG TÂM HÀNH CHÍNH THỊ TRẤN VĨNH THẠNH	CẤU TẠO CỌC 35x35CM		
ĐỊA ĐIỂM: XÃ VĨNH THẠNH, THÀNH PHỐ CẦN THƠ		NGÀY HOÀN THÀNH: / /2026	
THIẾT KẾ BẢN VẼ THI CÔNG		KÍ HIỆU HỒ SƠ: ..../CKT/BVTC/	

ỦY BAN NHÂN DÂN
XÃ VĨNH THẠNH
PHÊ DUYỆT
Theo Quyết định số: 2917/QĐ-UBND
Ngày 14 tháng 10 năm 2025
Người phê duyệt ký tên:
Lê Phước Hưng

MẶT BẰNG ĐỊNH VỊ CỌC

TỶ LỆ 1/02

PHÒNG KINH TẾ
XÃ VĨNH THẠNH
THẨM ĐỊNH
Theo Văn bản số: 3677/TB-PKT
Ngày 12 tháng 10 năm 2025
Người thẩm định ký tên
Dư Chế Tâm

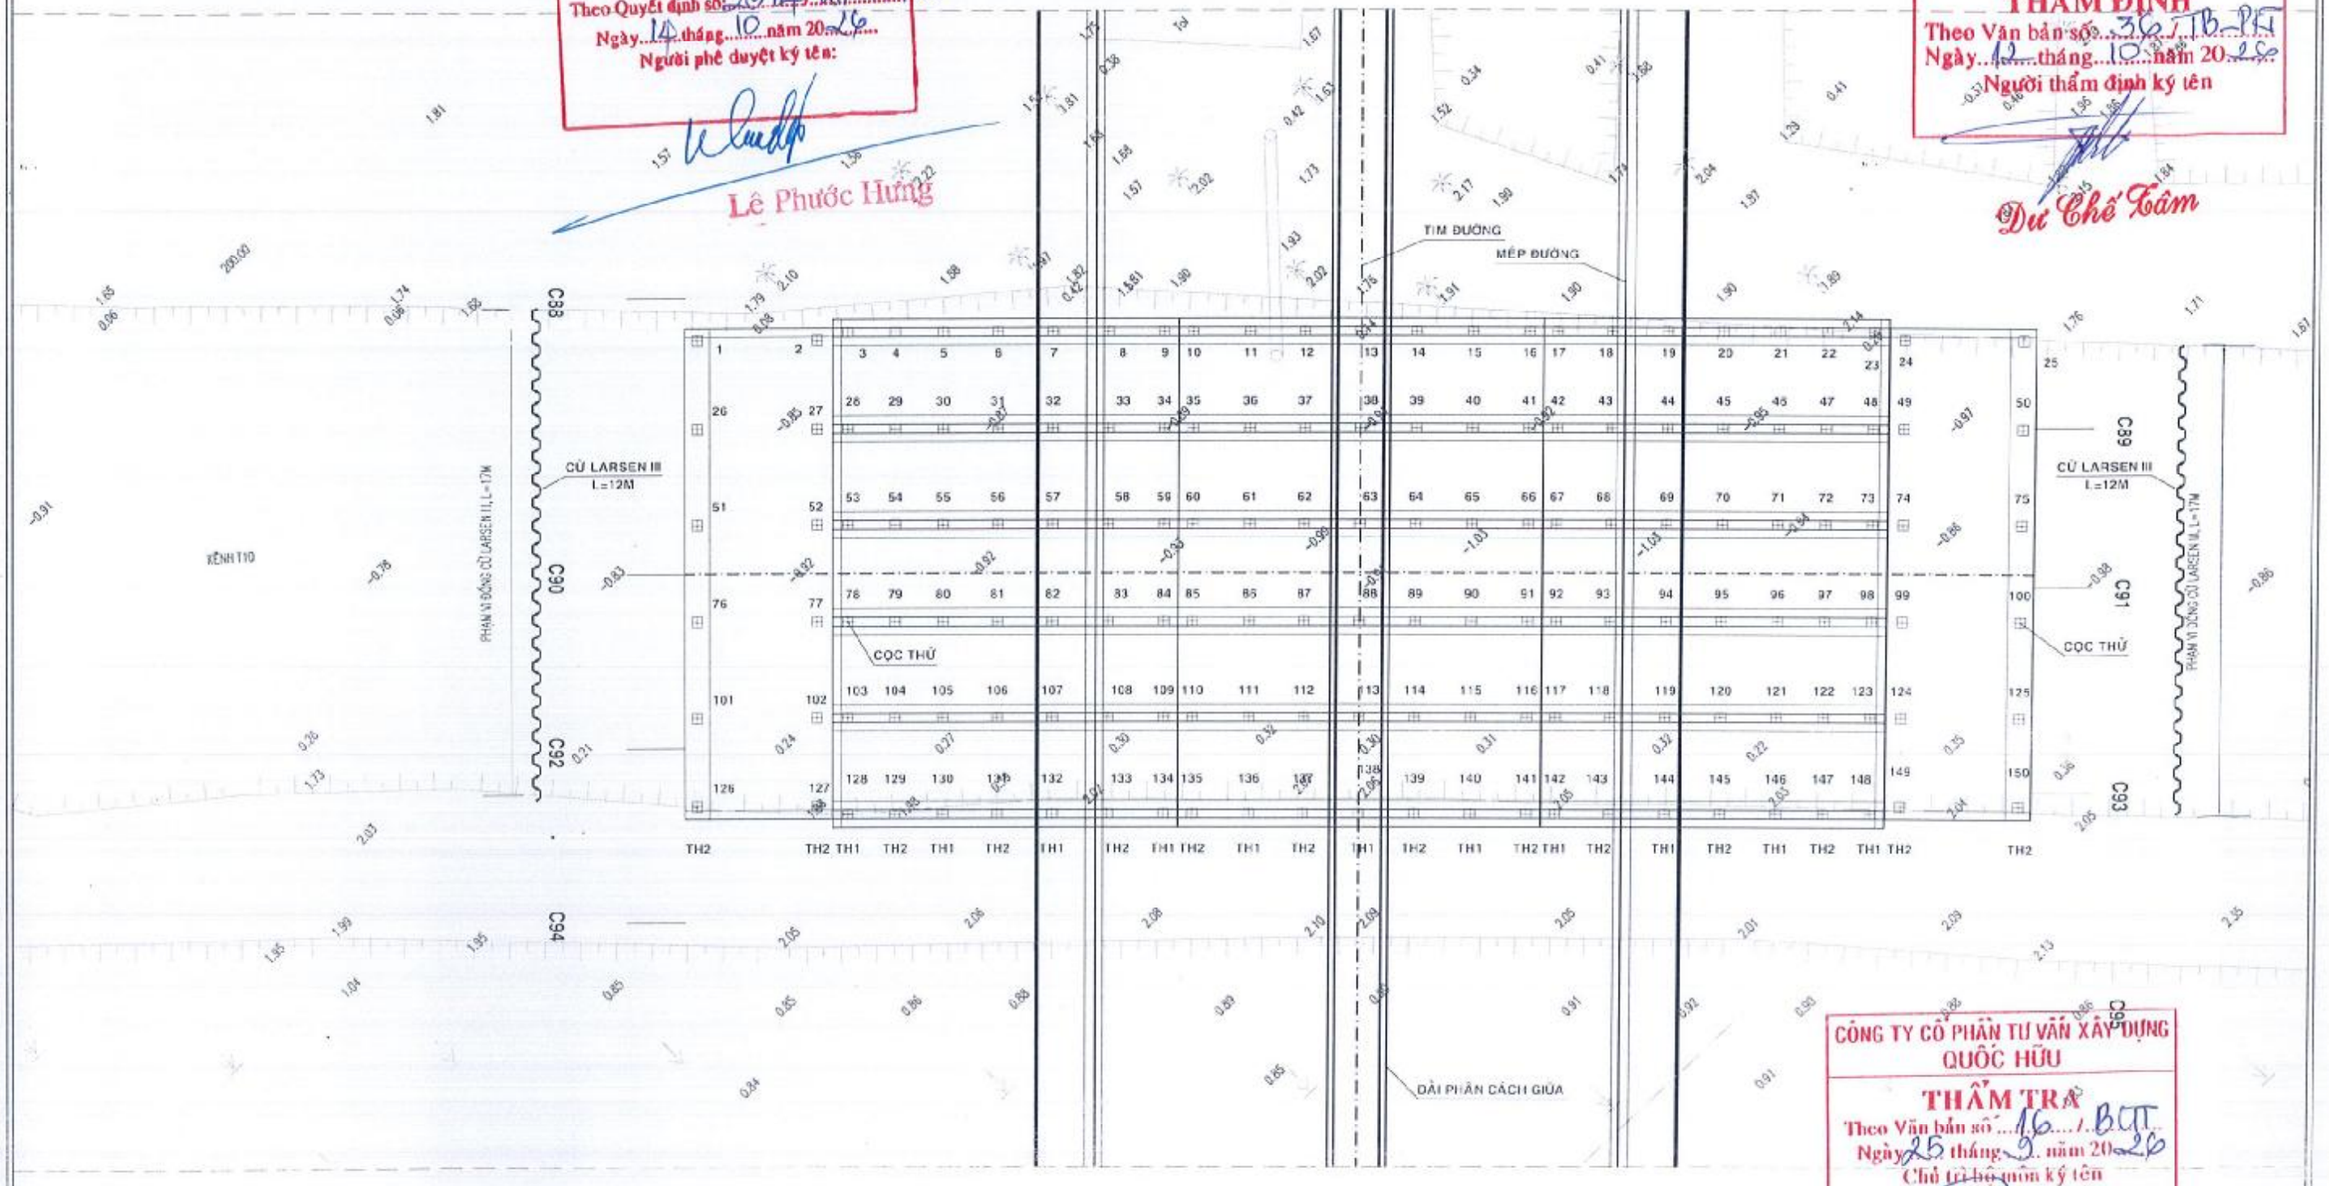

CÔNG TY CỔ PHẦN TƯ VẤN XÂY DỰNG
QUỐC HỮU
THẨM TRA
Theo Văn bản số: 16.../BCT
Ngày 25 tháng 9 năm 2025
Chủ trì bộ môn ký tên
Nguyễn Văn Xuyên

ĐƠN VỊ TƯ VẤN	CHỨC DANH	HỌ TÊN	CHỮ KÝ	CÔNG TRÌNH:	TÊN BẢN VẼ	TỶ LỆ	BẢN VẼ SỐ
CÔNG TY TNHH TƯ VẤN XÂY DỰNG NAM CHÍ Construction Consulting Co., Ltd 5/21 70/5 A12 XÔ VIẾT NGHỆ TĨNH, PHƯỜNG BÌNH THẠNH, THÀNH PHỐ HỒ CHÍ MINH ĐIỆN THOẠI: (08) 54451873; FAX: (84) (08) 54451874	THỰC HIỆN	TRẦN VIỆT CHIẾN		ĐƯỜNG VÀO TRUNG TÂM HÀNH CHÍNH THỊ TRẤN VĨNH THANH	MẶT BẰNG ĐỊNH VỊ CỌC		
	KIỂM TRA	NGUYỄN VĂN TÙNG				NGÀY HOÀN THÀNH: / /2025	
	CNDA	NGUYỄN BỬU KIỆT		ĐỊA ĐIỂM: XÃ VĨNH THẠNH, THÀNH PHỐ CẦN THƠ			
	CHỦ TRÌ TK	NGUYỄN VĂN PHÁT		THIẾT KẾ BẢN VẼ THI CÔNG		KÍ HIỆU HỒ SƠ:.../DXT/BVTC/	

CÔNG TY TRÁCH NHIỆM HỮU HẠN TƯ VẤN XÂY DỰNG NAM CHÍ
M.S.D.N: 0303665112-C.T.T.N.H.H
PHẠM SƠN

BẢNG TỌA ĐỘ CỌC

TÊN ĐIỂM	X (M)	Y (M)
1	1131153.99	543904.98
2	1131151.17	543907.89
3	1131150.63	543908.85
4	1131149.52	543910.00
5	1131148.40	543911.15
6	1131147.08	543912.51
7	1131145.76	543913.88
8	1131144.44	543915.24
9	1131143.12	543916.61
10	1131142.44	543917.31
11	1131141.11	543918.68
12	1131139.79	543920.04
13	1131138.47	543921.41
14	1131137.15	543922.77
15	1131135.83	543924.14
16	1131134.51	543925.50
17	1131133.83	543926.21
18	1131132.51	543927.57
19	1131131.18	543928.94
20	1131129.86	543930.30
21	1131128.54	543931.67
22	1131127.43	543932.82
23	1131126.32	543933.97
24	1131125.58	543934.54
25	1131122.56	543937.45
26	1131151.81	543902.88
27	1131148.99	543905.79
28	1131148.26	543906.55
29	1131147.14	543907.70
30	1131146.03	543908.85
31	1131144.71	543910.22
32	1131143.39	543911.58
33	1131142.07	543912.95
34	1131140.75	543914.31
35	1131140.07	543915.02
36	1131138.74	543916.38
37	1131137.42	543917.75
38	1131136.10	543919.11
39	1131134.78	543920.48
40	1131133.46	543921.84

BẢNG TỌA ĐỘ CỌC

TÊN ĐIỂM	X (M)	Y (M)
41	1131132.14	543923.21
42	1131131.46	543923.91
43	1131130.13	543925.28
44	1131128.81	543926.64
45	1131127.49	543928.01
46	1131126.17	543929.37
47	1131125.06	543930.52
48	1131123.94	543931.67
49	1131123.21	543932.43
50	1131120.39	543935.35
51	1131149.44	543900.58
52	1131146.62	543903.49
53	1131145.89	543904.26
54	1131144.77	543905.41
55	1131143.66	543906.56
56	1131142.54	543907.92
57	1131141.02	543909.29
58	1131139.70	543910.65
59	1131138.38	543912.02
60	1131137.69	543912.72
61	1131136.33	543914.09
62	1131135.05	543915.45
63	1131133.73	543916.82
64	1131132.41	543918.18
65	1131131.09	543919.55
66	1131129.77	543920.91
67	1131129.08	543921.62
68	1131127.76	543922.98
69	1131126.44	543924.35
70	1131125.12	543925.71
71	1131123.80	543927.08
72	1131122.69	543928.23
73	1131121.57	543929.38
74	1131120.84	543930.14
75	1131118.02	543933.05
76	1131147.07	543898.29
77	1131144.25	543901.20
78	1131143.51	543901.96
79	1131142.40	543903.11
80	1131141.29	543904.26

BẢNG TỌA ĐỘ CỌC

TÊN ĐIỂM	X (M)	Y (M)
81	1131139.97	543905.63
82	1131138.65	543906.99
83	1131137.33	543908.36
84	1131136.00	543909.72
85	1131135.32	543910.43
86	1131134.00	543911.79
87	1131132.68	543913.16
88	1131131.36	543914.52
89	1131130.04	543915.89
90	1131128.72	543917.25
91	1131127.39	543918.62
92	1131126.71	543919.32
93	1131125.39	543920.69
94	1131124.07	543922.05
95	1131122.75	543923.42
96	1131121.43	543924.78
97	1131120.31	543925.93
98	1131119.20	543927.08
99	1131118.46	543927.84
100	1131115.64	543930.76
101	1131144.70	543895.99
102	1131141.88	543898.90
103	1131141.14	543899.67
104	1131140.03	543900.82
105	1131138.92	543901.97
106	1131137.60	543903.33
107	1131136.28	543904.70
108	1131134.95	543905.06
109	1131133.63	543907.43
110	1131132.95	543908.13
111	1131131.63	543909.50
112	1131130.31	543910.86
113	1131128.99	543912.23
114	1131127.67	543913.59
115	1131126.34	543914.96
116	1131125.02	543915.32
117	1131124.34	543917.03
118	1131123.02	543918.39
119	1131121.73	543919.76
120	1131120.38	543921.12

BẢNG TỌA ĐỘ CỌC

TÊN ĐIỂM	X (M)	Y (M)
121	1131119.05	543922.49
122	1131117.94	543923.64
123	1131116.83	543924.79
124	1131116.09	543925.55
125	1131115.27	543926.46
126	1131142.53	543893.89
127	1131139.71	543896.80
128	1131138.77	543897.37
129	1131137.66	543898.52
130	1131136.55	543899.67
131	1131135.23	543901.04
132	1131133.90	543902.43
133	1131132.58	543903.77
134	1131131.26	543905.13
135	1131130.58	543905.84
136	1131129.26	543907.20
137	1131127.94	543908.57
138	1131126.62	543909.93
139	1131125.29	543911.30
140	1131123.97	543912.66
141	1131122.65	543914.03
142	1131121.97	543914.73
143	1131120.65	543916.10
144	1131119.33	543917.46
145	1131118.01	543918.83
146	1131116.68	543920.19
147	1131115.57	543921.34
148	1131114.46	543922.49
149	1131113.92	543923.44
150	1131111.10	543926.36

PHÒNG KINH TẾ
XÃ VĨNH THẠNH
THẨM ĐỊNH
Theo Văn bản số: 36 /TB-PKT
Ngày 12 tháng 10 năm 2026.
Người thẩm định ký tên

Dư Chế Tâm

ỦY BAN NHÂN DÂN
XÃ VĨNH THẠNH
PHÊ DUYỆT
Theo Quyết định số: 2314/QĐ-UBND
Ngày 14 tháng 10 năm 2026
Người phê duyệt ký tên:

Lê Phước Hưng

CÔNG TY CỔ PHẦN TƯ VẤN XÂY DỰNG QUỐC HỮU
THẨM TRA
Theo Văn bản số: 36 /B.C.T.T.
Ngày 25 tháng 9 năm 2026
Chủ trì bộ môn ký tên

Nguyễn Văn Xuyên

ĐƠN VỊ TƯ VẤN	GIÁM ĐỐC
CÔNG TY TNHH TƯ VẤN XÂY DỰNG NAM CHÍ Construction Consulting Co., Ltd. Đ/C: 79/5A12 XÔ VIẾT NGHỆ TĨNH, PHƯỜNG BÌNH THẠNH, THÀNH PHỐ HỒ CHÍ MINH ĐIỆN THOẠI: (08) 54451873; FAX: (84) (08) 54451873	CÔNG TY TRÁCH NHIỆM HỮU HẠN TƯ VẤN XÂY DỰNG NAM CHÍ M.S.D.N: 0303685112-C.T.T.N.H.H THÀNH PHỐ HỒ CHÍ MINH NGUYỄN HOÀNG SƠN

CHỨC DANH	HỌ TÊN	CHỮ KÝ
THỰC HIỆN	TRẦN VIỆT CHIẾN	
KIỂM TRA	NGUYỄN VĂN HÙNG	
CNDA	NGUYỄN BỬU KIỆT	
CHỦ TRÌ TK	NGUYỄN VĂN PHÁT	

CÔNG TRÌNH: ĐƯỜNG VÀO TRUNG TÂM HÀNH CHÍNH THỊ TRẤN VĨNH THẠNH

ĐỊA ĐIỂM: XÃ VĨNH THẠNH, THÀNH PHỐ CẦN THƠ

THIẾT KẾ BẢN VẼ THI CÔNG

TÊN BẢN VẼ: BẢNG TỌA ĐỘ CỌC

TỶ LỆ:

BẢN VẼ SỐ:

NGÀY HOÀN THÀNH: / /2026

KÍ HIỆU HỒ SƠ: /CKT/BVTC/

VII. PHẦN CHIẾU SÁNG

ỦY BAN NHÂN DÂN
XÃ VĨNH THẠNH
PHÊ DUYỆT
Theo Quyết định số: 2014/QĐ-UBND
Ngày 14 tháng 10 năm 2025
Người phê duyệt ký tên:

Lê Phước Hưng

PHÒNG KINH TẾ
XÃ VĨNH THẠNH
THẨM ĐỊNH
Theo Văn bản số: 36/TB-PKT
Ngày 12 tháng 10 năm 2026
Người thẩm định ký tên

Dư Chế Tâm

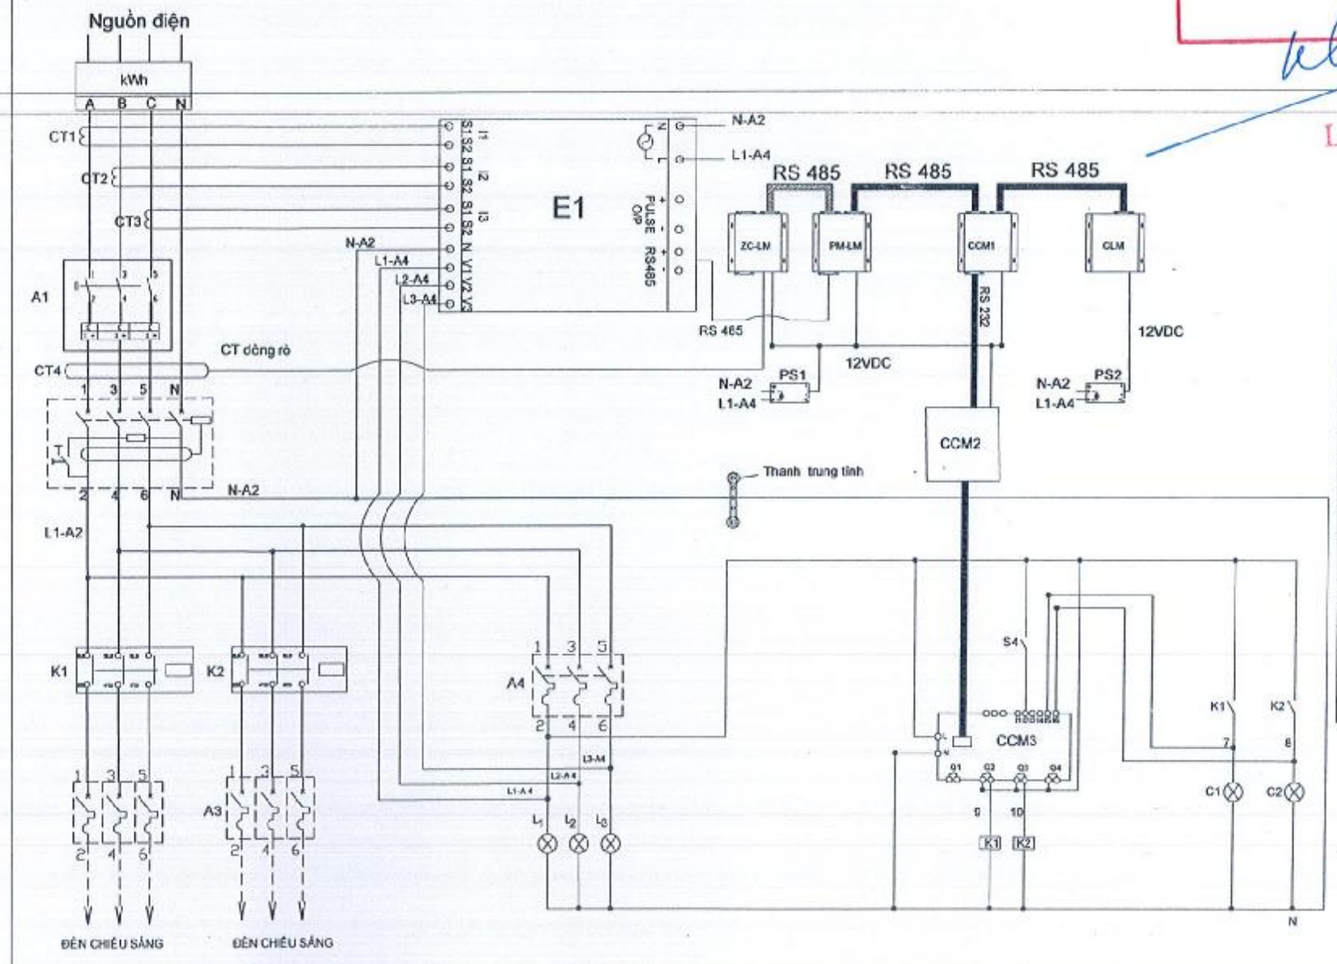

THÔNG KÊ THIẾT BỊ		
STT	Ký hiệu	Tên thiết bị
1	CLM	Modem kết nối trung tâm TM/TRANLTE-V9.01
2	CCM1	Bộ điều khiển trung tâm TM/PLC-V6.01
3	CCM2	Adapter chuyển tín hiệu trung tâm ETHPLC-V6.01
4	CCM3	Bộ lập trình điều khiển trung tâm TM-V6.01
5	ZC-LM	Bộ giao tiếp của thiết bị đo dòng rò TM/TRANZCT-V6.01
6	CT4	Cảm biến đo dòng rò
7	PM-LM	Bộ giao tiếp kết nối đồng hồ đa năng TM/TRANPM-V6.01
8	A1	MCCB 3P 75A, 10kA
9	A2	RCCB 3P + 1N 75A, 300mA
10	A3	MCB 3P 16A
11	A4	MCB 3P 10A
12	CT1 - CT2 - CT3	Biến dòng 100/5A
13	K1 - K2	Contactor 3 pha 50A
14	C1 - C2	Đèn báo trạ TTRẠN n THÁI hành
15	L1 - L2 - L3	Đèn báo trạng thái pha
16	S4	Công tắc 2 trạng thái
17	E1	Đồng hồ điện đa năng
18	PS1	Nguồn chuyển đổi 220Vac - 12Vdc
19	PS2	Nguồn UPS cấp cho Modem kết nối trung tâm
20	ĐK	Công tơ điện (do điện lực cung cấp)

CÔNG TY CỔ PHẦN TƯ VẤN XÂY DỰNG QUỐC HỮU
THẨM TRA
Theo Văn bản số: 16/BCTT
Ngày 15 tháng 9 năm 2026
Chủ trì bộ môn ký tên

SƠ ĐỒ NGUYÊN LÝ TỦ ĐIỀU KHIỂN CHIẾU SÁNG GPRS 75A
KẾT NỐI TRUNG TÂM ĐIỀU KHIỂN CHIẾU SÁNG

ĐƠN VỊ TƯ VẤN	GIÁM ĐỐC	CHỨC DANH	HỌ TÊN	CHỮ KÝ
CÔNG TY TNHH TƯ VẤN XÂY DỰNG NAM CHÍ Construction Consulting Co., Ltd. ĐỊA CHỈ: 79/5 A12 XÔ VIẾT NGHỆ TĨNH, PHƯỜNG BÌNH THẠNH, THÀNH PHỐ HỒ CHÍ MINH ĐIỆN THOẠI: (08) 54451873; FAX: (84) (08) 54451874	PHẠM SƠN	THỰC HIỆN	ĐINH PHƯỚC CƯỜNG	
		KIỂM TRA	TRẦN VIỆT CHIẾN	
		CNDA	NGUYỄN BỬU KIỆT	
		CHỦ TRÌ TK	TRẦN THANH TÂM	

CÔNG TRÌNH:	TÊN BẢN VẼ	TỶ LỆ	BẢN VẼ SỐ
ĐƯỜNG VÀO TRUNG TÂM HÀNH CHÍNH THỊ TRẤN VĨNH THẠNH	SƠ ĐỒ NGUYÊN LÝ TỦ ĐKCS ĐIỂN HÌNH	NTS	CS-SDNL-00
ĐỊA ĐIỂM: XÃ VĨNH THẠNH, THÀNH PHỐ CẦN THƠ		NGÀY HOÀN THÀNH: / /2026	
THIẾT KẾ BẢN VẼ THI CÔNG		KÍ HIỆU HỒ SƠ: /CKT.BVTC/	

ỦY BAN NHÂN DÂN
XÃ VĨNH THẠNH

PHÊ DUYỆT
Theo Quyết định số: 2914 / QĐ-UBND
Ngày 14 tháng 10 năm 2026
Người phê duyệt ký tên:

Lê Phước Hưng

PHÒNG KINH TẾ
XÃ VĨNH THẠNH

THẨM ĐỊNH
Theo Văn bản số: 36 / TB-PKT
Ngày 12 tháng 10 năm 2026
Người thẩm định ký tên

Dư Chế Tâm

CÔNG TY CỔ PHẦN TƯ VẤN XÂY DỰNG
QUỐC HỮU

THẨM TRA
Theo Văn bản số: 16 / BCTT
Ngày 15 tháng 9 năm 2026
Chủ trì bộ môn ký tên

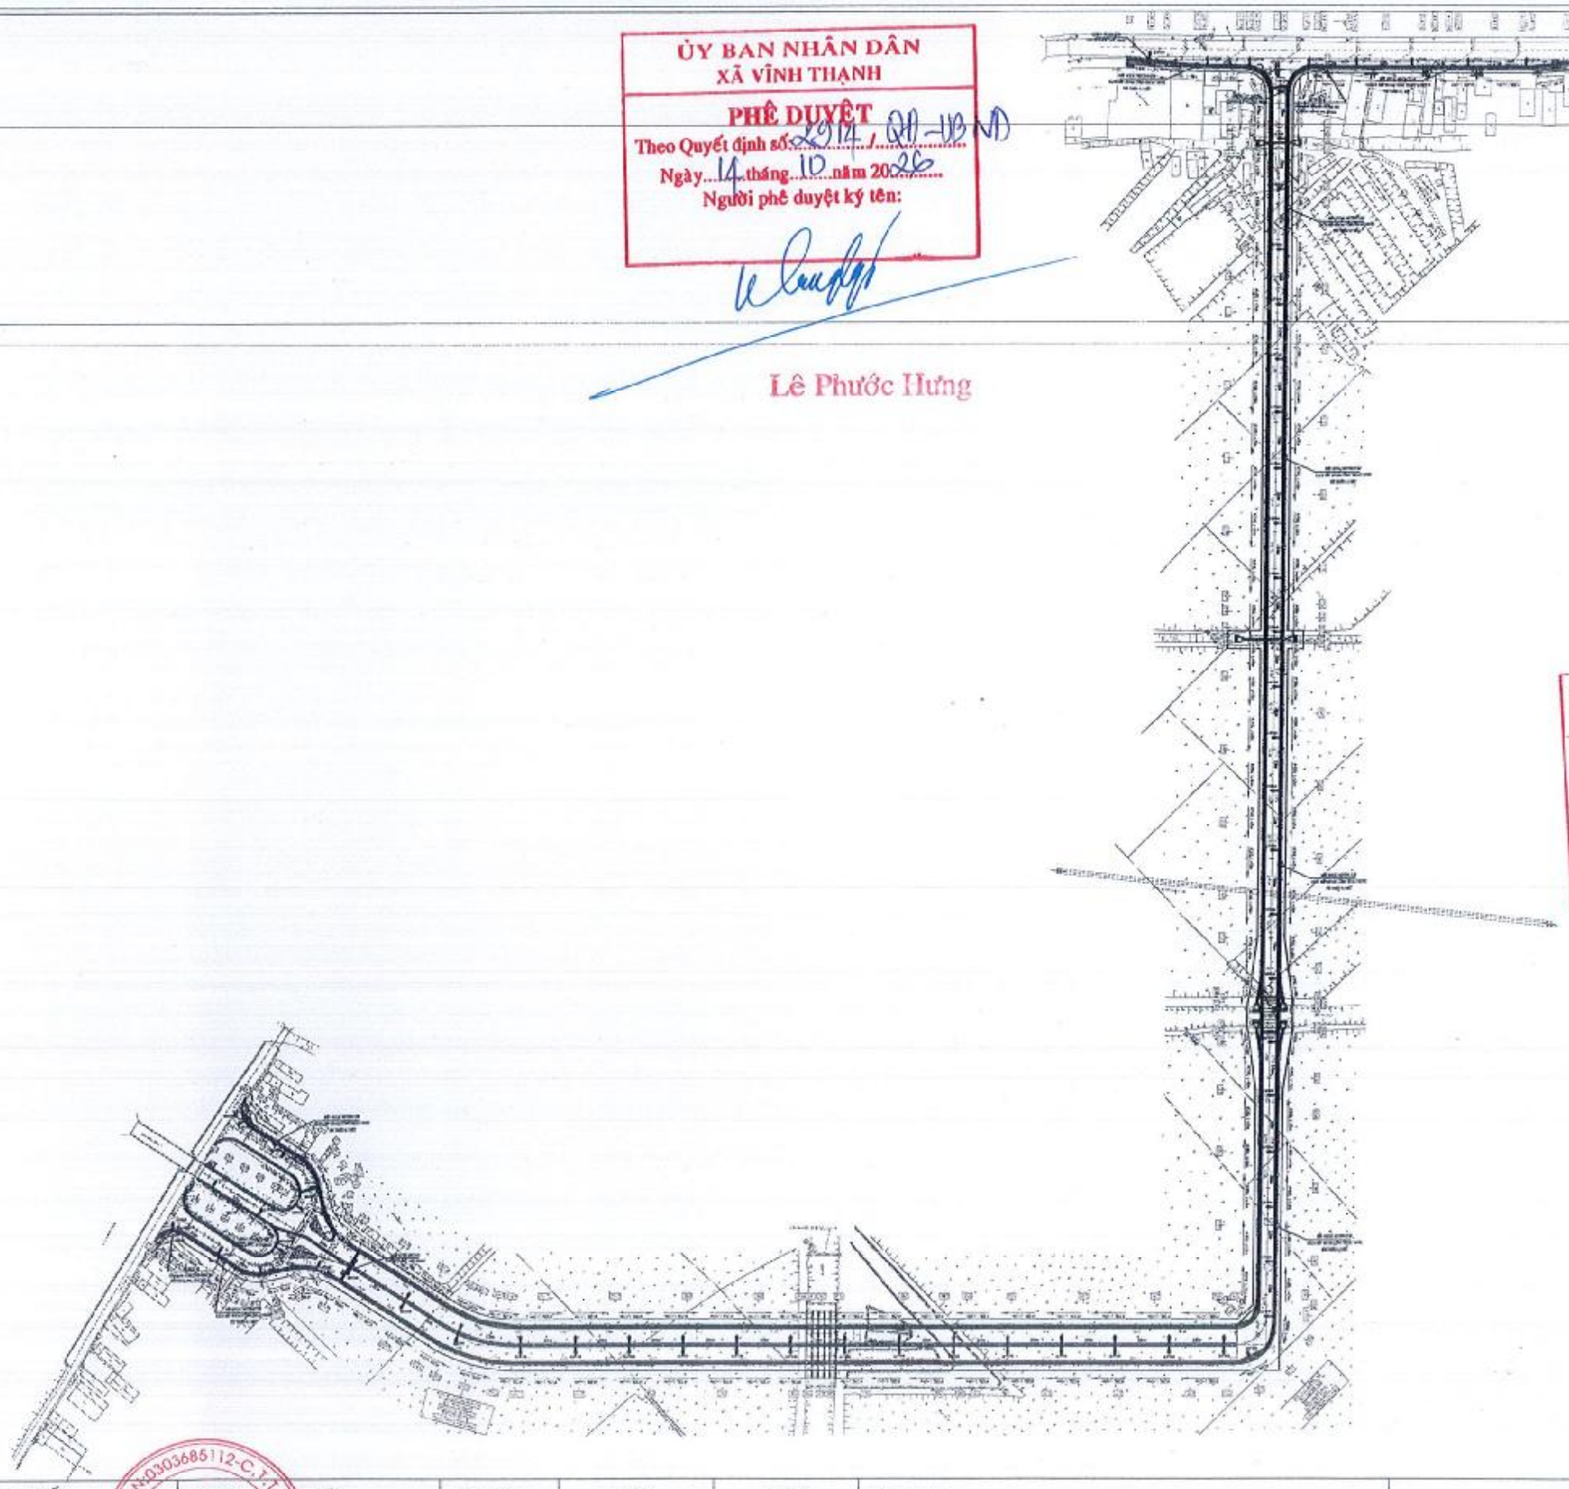

ĐƠN VỊ TƯ VẤN			CÔNG TRÌNH:	TÊN BẢN VẼ	TỶ LỆ	BẢN VẼ SỐ
CÔNG TY TNHH TƯ VẤN XÂY DỰNG NAM CHÍ Construction Consulting Co., Ltd. ĐỊC : 79/5 A12 XÔ VIẾT NGHỆ TĨNH, PHƯỜNG BÌNH THẠNH THÀNH PHỐ HỒ CHÍ MINH DIỆN THOẠI : (08) 54451873; FAX : (84) (08) 54451874	GIÁM ĐỐC PHẠM SƠN	CHỨC DANH / HỌ TÊN / CHỮ KÝ THỰC HIỆN: ĐINH PHƯỚC CƯỜNG KIỂM TRA: TRẦN VIỆT CHIẾN CNDA: NGUYỄN BỬU KIỆT CHỦ TRÌ TK: TRẦN THANH TÂM	ĐƯỜNG VÀO TRUNG TÂM HÀNH CHÍNH THỊ TRẤN VĨNH THẠNH ĐỊA ĐIỂM: XÃ VĨNH THẠNH, THÀNH PHỐ CẦN THƠ THIẾT KẾ BẢN VẼ THI CÔNG	MẶT BẰNG TỔNG THỂ HỆ THỐNG CHIẾU SÁNG	NTS	CS-00
					NGÀY HOÀN THÀNH: / /2026	
					KÍ HIỆU HỒ SƠ: /CKT/BVTC/	

ỦY BAN NHÂN DÂN
XÃ VĨNH THẠNH
PHÊ DUYỆT
Theo Quyết định số: 2912/QĐ-UBND
Ngày 21 tháng 10 năm 2025
Người phê duyệt ký tên:
Lê Phước Hưng

PHÒNG KINH TẾ
XÃ VĨNH THẠNH
THẨM ĐỊNH
Theo Văn bản số: 36/TĐ-PKT
Ngày 22 tháng 10 năm 2025
Người thẩm định ký tên
Dư Chế Tâm

CÔNG TY CỔ PHẦN TƯ VẤN XÂY DỰNG QUỐC HỮU
THẨM TRA
Theo Văn bản số: 16/BCTT
Ngày 25 tháng 9 năm 2026
Chủ trì bộ môn ký tên

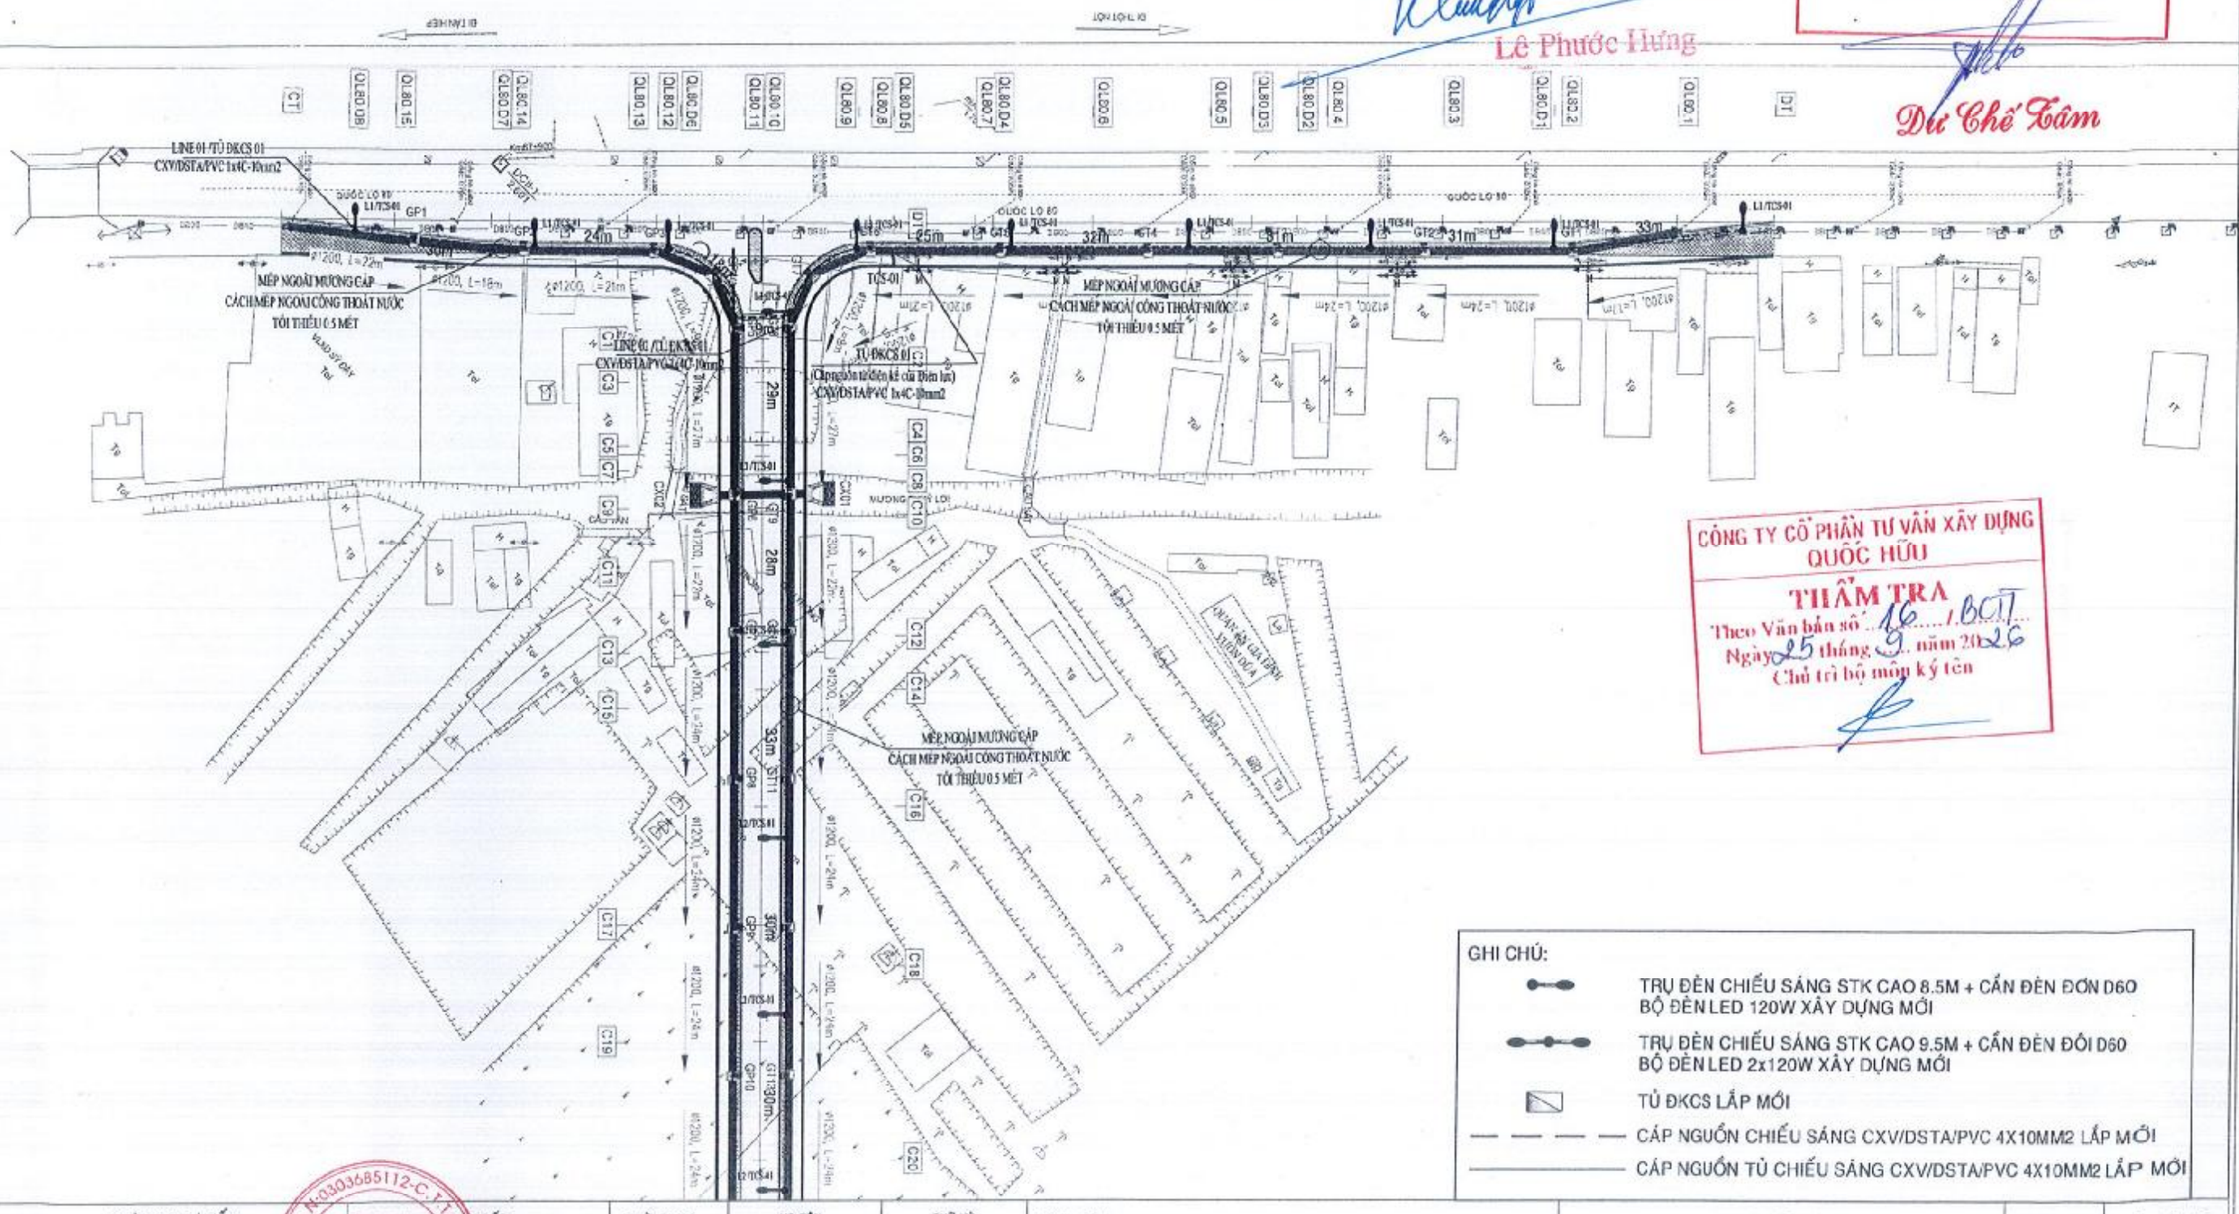

GHI CHÚ:

- TRỤ ĐÈN CHIẾU SÁNG STK CAO 8.5M + CẦN ĐÈN ĐƠN D60 BỘ ĐÈN LED 120W XÂY DỰNG MỚI
- TRỤ ĐÈN CHIẾU SÁNG STK CAO 9.5M + CẦN ĐÈN ĐÔI D60 BỘ ĐÈN LED 2x120W XÂY DỰNG MỚI
- TỦ ĐKCS LẮP MỚI
- CÁP NGUỒN CHIẾU SÁNG CXV/DSTA/PVC 4X10MM2 LẮP MỚI
- CÁP NGUỒN TỦ CHIẾU SÁNG CXV/DSTA/PVC 4X10MM2 LẮP MỚI

ĐƠN VỊ TƯ VẤN
CÔNG TY TNHH TƯ VẤN XÂY DỰNG
NAM CHÍ
Construction Consulting Co., Ltd.
ĐC : 79/5 A12 XÔ VIẾT NGHỆ TĨNH, PHƯỜNG BÌNH THẠNH
THÀNH PHỐ HỒ CHÍ MINH
ĐIỆN THOẠI : (08) 54451873; FAX : (84) (08) 54451874
GIÁM ĐỐC
PHẠM SƠN

CHỨC DANH	HỌ TÊN	CHỮ KÝ
THỰC HIỆN	DINH PHƯỚC CƯỜNG	
KIỂM TRA	TRẦN VIỆT CHIẾN	
CNDA	NGUYỄN BỬU KIỆT	
CHỦ TRÌ TK	TRẦN THANH TÂM	

CÔNG TRÌNH:
ĐƯỜNG VÀO TRUNG TÂM HÀNH CHÍNH THỊ TRẤN VĨNH THẠNH
ĐỊA ĐIỂM: XÃ VĨNH THẠNH, THÀNH PHỐ CẦN THƠ
THIẾT KẾ BẢN VẼ THI CÔNG

TÊN BẢN VẼ
MẶT BẰNG BỐ TRÍ HỆ THỐNG CHIẾU SÁNG (1/6)

TỶ LỆ	BẢN VẼ SỐ
1/100	CS-01
NGÀY HOÀN THÀNH : / /2026	
KÍ HIỆU HỒ SƠ: /DKT/BVTC/	

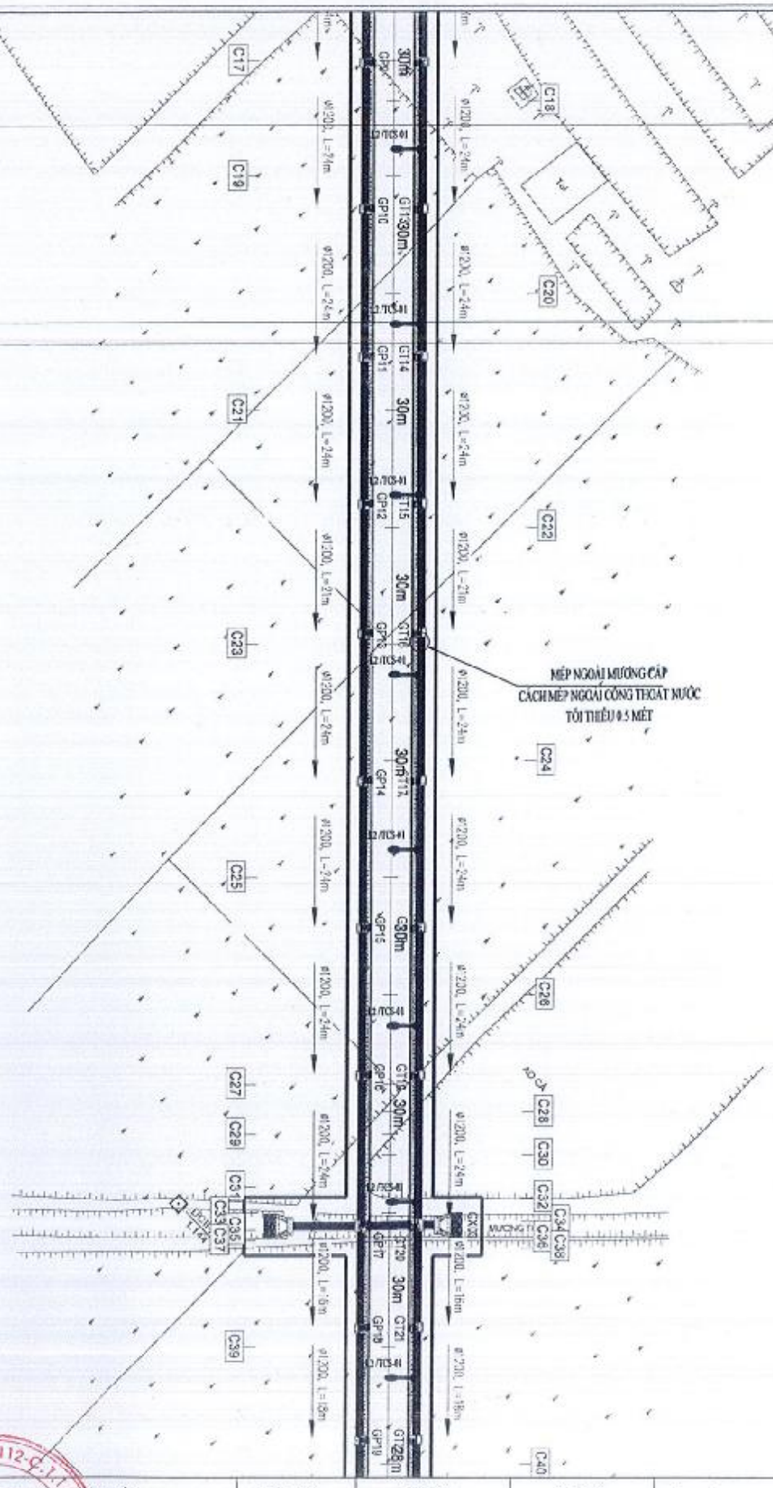

ỦY BAN NHÂN DÂN
XÃ VĨNH THẠNH
PHÊ DUYỆT
Theo Quyết định số: 2914/QĐ-UBND
Ngày 14 tháng 10 năm 2026
Người phê duyệt ký tên:

Lê Phước Hưng

PHÒNG KINH TẾ
XÃ VĨNH THẠNH
THẨM ĐỊNH
Theo Văn bản số: 36 /TĐ-PKT
Ngày 12 tháng 10 năm 2026
Người thẩm định ký tên

Dư Chế Tâm

CÔNG TY CỔ PHẦN TƯ VẤN XÂY DỰNG QUỐC HỮU
THẨM TRA
Theo Văn bản số 16 /TBCT
Ngày 25 tháng 9 năm 2026
Chủ trì bộ môn ký tên

GHI CHÚ:

- TRỤ ĐÈN CHIẾU SÁNG STK CAO 8.5M + CẦN ĐÈN ĐƠN D60 BỘ ĐÈN LED 120W XÂY DỰNG MỚI
- TRỤ ĐÈN CHIẾU SÁNG STK CAO 9.5M + CẦN ĐÈN ĐÔI D60 BỘ ĐÈN LED 2x120W XÂY DỰNG MỚI
- TỦ ĐKCS LẮP MỚI
- CÁP NGUỒN CHIẾU SÁNG CXV/DSTA/PVC 4X10MM2 LẮP MỚI
- CÁP NGUỒN TỦ CHIẾU SÁNG CXV/DSTA/PVC 4X10MM2 LẮP MỚI

ĐƠN VỊ TƯ VẤN		CHỨC DANH	HỌ TÊN	CHỮ KÝ
CÔNG TY TNHH TƯ VẤN XÂY DỰNG NAM CHÍ Construction Consulting Co., Ltd Đ/C : 79/5 A12 XÔ VIẾT NGHỆ TĨNH, PHƯỜNG BÌNH THẠNH, THÀNH PHỐ HỒ CHÍ MINH ĐIỆN THOẠI : (08) 54451873; FAX : (64) 08) 54451874	GIÁM ĐỐC PHẠM SƠN	THỰC HIỆN	ĐINH PHƯỚC CƯỜNG	
		KIỂM TRA	TRẦN VIỆT CHIẾN	
		CNDA	NGUYỄN BỬU KIỆT	
		CHỦ TRÌ TK	TRẦN THANH TÂM	

CÔNG TRÌNH: ĐƯỜNG VÀO TRUNG TÂM HÀNH CHÍNH THỊ TRẤN VĨNH THẠNH

ĐỊA ĐIỂM: XÃ VĨNH THẠNH, THÀNH PHỐ CẦN THƠ

THIẾT KẾ BẢN VẼ THI CÔNG

TÊN BẢN VẼ: MẶT BẰNG BỐ TRÍ HỆ THỐNG CHIẾU SÁNG (2/6)

TỶ LỆ	BẢN VẼ SỐ
1/100	CS-02
NGÀY HOÀN THÀNH: / /2026	
KÍ HIỆU HỒ SƠ: /CKT/BVTC/	

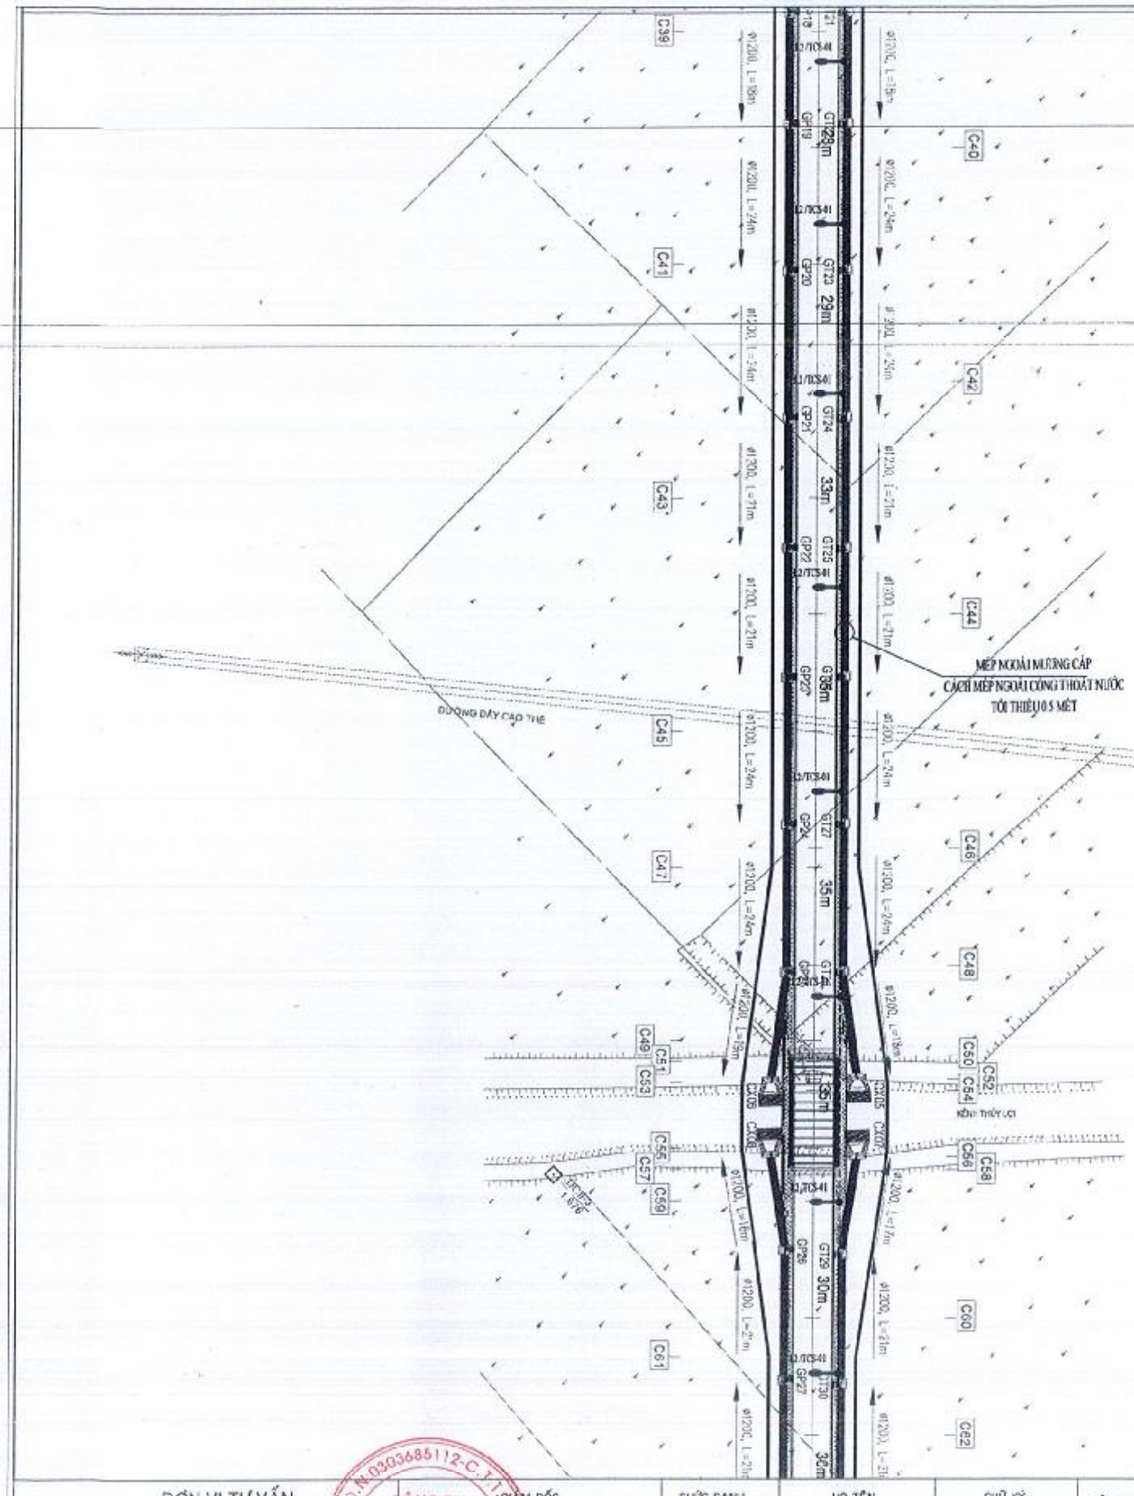

ỦY BAN NHÂN DÂN
XÃ VĨNH THẠNH
PHÊ DUYỆT
Theo Quyết định số: 2014/QĐ-UBND
Ngày 14 tháng 10 năm 2025
Người phê duyệt ký tên:

Lê Phước Hưng

PHÒNG KINH TẾ
XÃ VĨNH THẠNH
THẨM ĐỊNH
Theo Văn bản số: 36/TB-PKT
Ngày 10 tháng 10 năm 2025
Người thẩm định ký tên

Dư Chế Tâm

CÔNG TY CỔ PHẦN TƯ VẤN XÂY DỰNG
QUỐC HỮU
THẨM TRA
Theo Văn bản số: 16/BCTT
Ngày 25 tháng 9 năm 2025
Chủ trì bộ môn ký tên

GHI CHÚ:

- TRỤ ĐÈN CHIẾU SÁNG STK CAO 8.5M + CẦN ĐÈN ĐƠN D60 BỘ ĐÈN LED 120W XÂY DỰNG MỚI
- TRỤ ĐÈN CHIẾU SÁNG STK CAO 9.5M + CẦN ĐÈN ĐÔI D60 BỘ ĐÈN LED 2x120W XÂY DỰNG MỚI
- TỦ ĐKCS LẮP MỚI
- CÁP NGUỒN CHIẾU SÁNG CXV/DSTA/PVC 4X10MM2 LẮP MỚI
- CÁP NGUỒN TỦ CHIẾU SÁNG CXV/DSTA/PVC 4X10MM2 LẮP MỚI

ĐƠN VỊ TƯ VẤN
CÔNG TY TNHH TƯ VẤN XÂY DỰNG
NAM CHÍ
Construction Consulting Co., Ltd.
B/C : 79/5 A12 XÔ VIẾT NGHỆ TĨNH, PHƯỜNG BÌNH THẠNH
THÀNH PHỐ HỒ CHÍ MINH
ĐIỆN THOẠI : (08) 54451873; FAX : (84) (08) 54451874

GIÁM ĐỐC
PHẠM SƠN

CÔNG TY TRÁCH NHIỆM HỮU HẠN TƯ VẤN XÂY DỰNG NAM CHÍ

CHỨC DANH	HỌ TÊN	CHỮ KÝ
THỰC HIỆN	DINH PHƯỚC CƯỜNG	
KIỂM TRA	TRẦN VIỆT CHIẾN	
CADA	NGUYỄN BỬU KIỆT	
CHỦ TRÌ TK	TRẦN THANH TÂM	

CÔNG TRÌNH: ĐƯỜNG VÀO TRUNG TÂM HÀNH CHÍNH THỊ TRẤN VĨNH THẠNH

ĐỊA ĐIỂM: XÃ VĨNH THẠNH, THÀNH PHỐ CẦN THƠ

THIẾT KẾ BẢN VẼ THI CÔNG

TÊN BẢN VẼ: MẶT BẰNG BỐ TRÍ HỆ THỐNG CHIẾU SÁNG (3/6)

TỶ LỆ	BẢN VẼ SỐ
1/100	CS-03
NGÀY HOÀN THÀNH : / /2025	
KÍ HIỆU HỒ SƠ: /CKT.BVTC/	

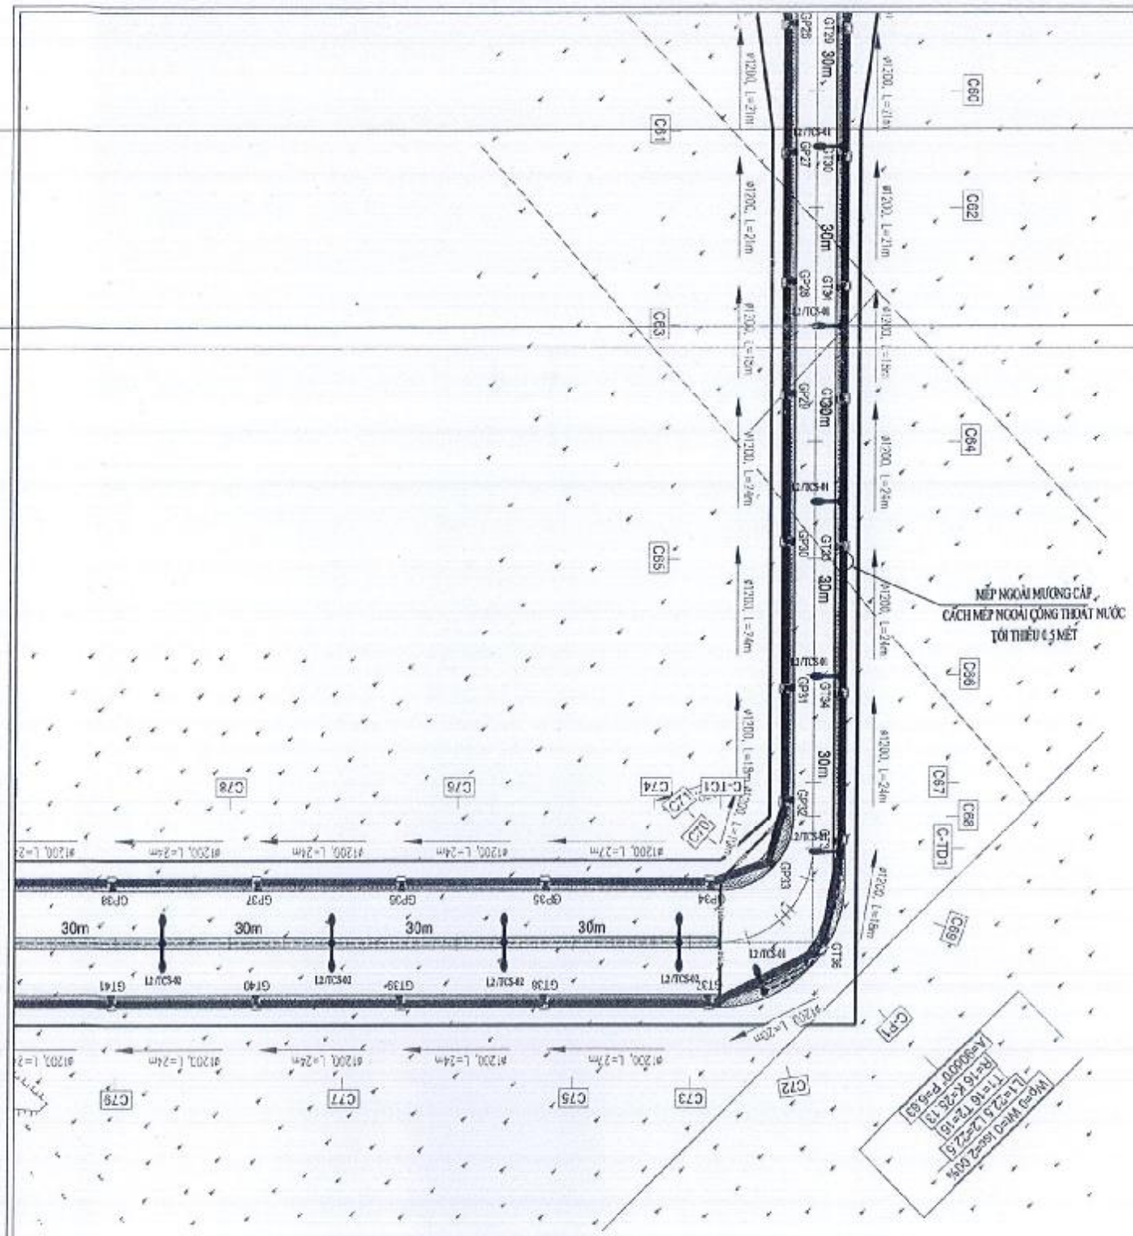

ỦY BAN NHÂN DÂN
XÃ VĨNH THẠNH

PHÊ DUYỆT
Theo Quyết định số: 2214/QĐ-UBND
Ngày 14 tháng 10 năm 2026
Người phê duyệt ký tên:

Lê Phước Hưng

PHÒNG KINH TẾ
XÃ VĨNH THẠNH

THẨM ĐỊNH
Theo Văn bản số: 36 /TB-PKT
Ngày 12 tháng 10 năm 2026
Người thẩm định ký tên

Dư Chế Tâm

CÔNG TY CỔ PHẦN TƯ VẤN XÂY DỰNG
QUỐC HỮU

THẨM TRA
Theo Văn bản số 16 /BCT
Ngày 25 tháng 9 năm 2026
Chủ trì bộ môn ký tên

GHI CHÚ:

- TRỤ ĐÈN CHIẾU SÁNG STK CAO 8.5M + CẦN ĐÈN ĐƠN D60 BỘ ĐÈN LED 120W XÂY DỰNG MỚI
- TRỤ ĐÈN CHIẾU SÁNG STK CAO 9.5M + CẦN ĐÈN ĐÔI D60 BỘ ĐÈN LED 2x120W XÂY DỰNG MỚI
- TỦ ĐKCS LẮP MỚI
- CÁP NGUỒN CHIẾU SÁNG CXV/DSTA/PVC 4X10MM2 LẮP MỚI
- CÁP NGUỒN TỦ CHIẾU SÁNG CXV/DSTA/PVC 4X10MM2 LẮP MỚI

ĐƠN VỊ TƯ VẤN	GIÁM ĐỐC	CHỨC DANH	HỌ TÊN	CHỮ KÝ
CÔNG TY TNHH TƯ VẤN XÂY DỰNG NAM CHÍ Construction Consulting Co., Ltd BVC : 79/5 A12 XÔ VIẾT NGHỆ TĨNH, PHƯỜNG BÌNH THẠNH THÀNH PHỐ HỒ CHÍ MINH ĐIỆN THOẠI : (08) 54451873; FAX : (84) (08) 54451874	PHẠM SƠN	THỰC HIỆN	ĐINH PHƯỚC CƯỜNG	
		KIỂM TRA	TRẦN VIỆT CHIẾN	
		CNDA	NGUYỄN BỬU KIỆT	
		CHỦ TRÌ TK	TRẦN THANH TÂM	

CÔNG TRÌNH: ĐƯỜNG VÀO TRUNG TÂM HÀNH CHÍNH THỊ TRẤN VĨNH THẠNH

ĐỊA ĐIỂM: XÃ VĨNH THẠNH, THÀNH PHỐ CẦN THƠ

THIẾT KẾ BẢN VẼ THI CÔNG

TÊN BẢN VẼ: MẶT BẰNG BỐ TRÍ HỆ THỐNG CHIẾU SÁNG (4/6)

TỶ LỆ	BẢN VẼ SỐ
1/100	CS-04
NGÀY HOÀN THÀNH : / /2026	
KÍ HIỆU HỒ SƠ: /CKT/BVTC/	

ỦY BAN NHÂN DÂN
XÃ VĨNH THẠNH

PHÊ DUYỆT
Theo Quyết định số: 2914/QĐ-UBND
Ngày 14 tháng 10 năm 2026
Người phê duyệt ký tên:

Lê Phước Hưng

PHÒNG KINH TẾ
XÃ VĨNH THẠNH

THẨM ĐỊNH
Theo Văn bản số: 636/TB-PKT
Ngày 12 tháng 10 năm 2026
Người thẩm định ký tên

Dư Chế Tâm

CÔNG TY CỔ PHẦN TƯ VẤN XÂY DỰNG
QUỐC HỮU

THẨM TRA
Theo Văn bản số 16/BCTT
Ngày 25 tháng 9 năm 2026
Chủ trì bộ môn ký tên

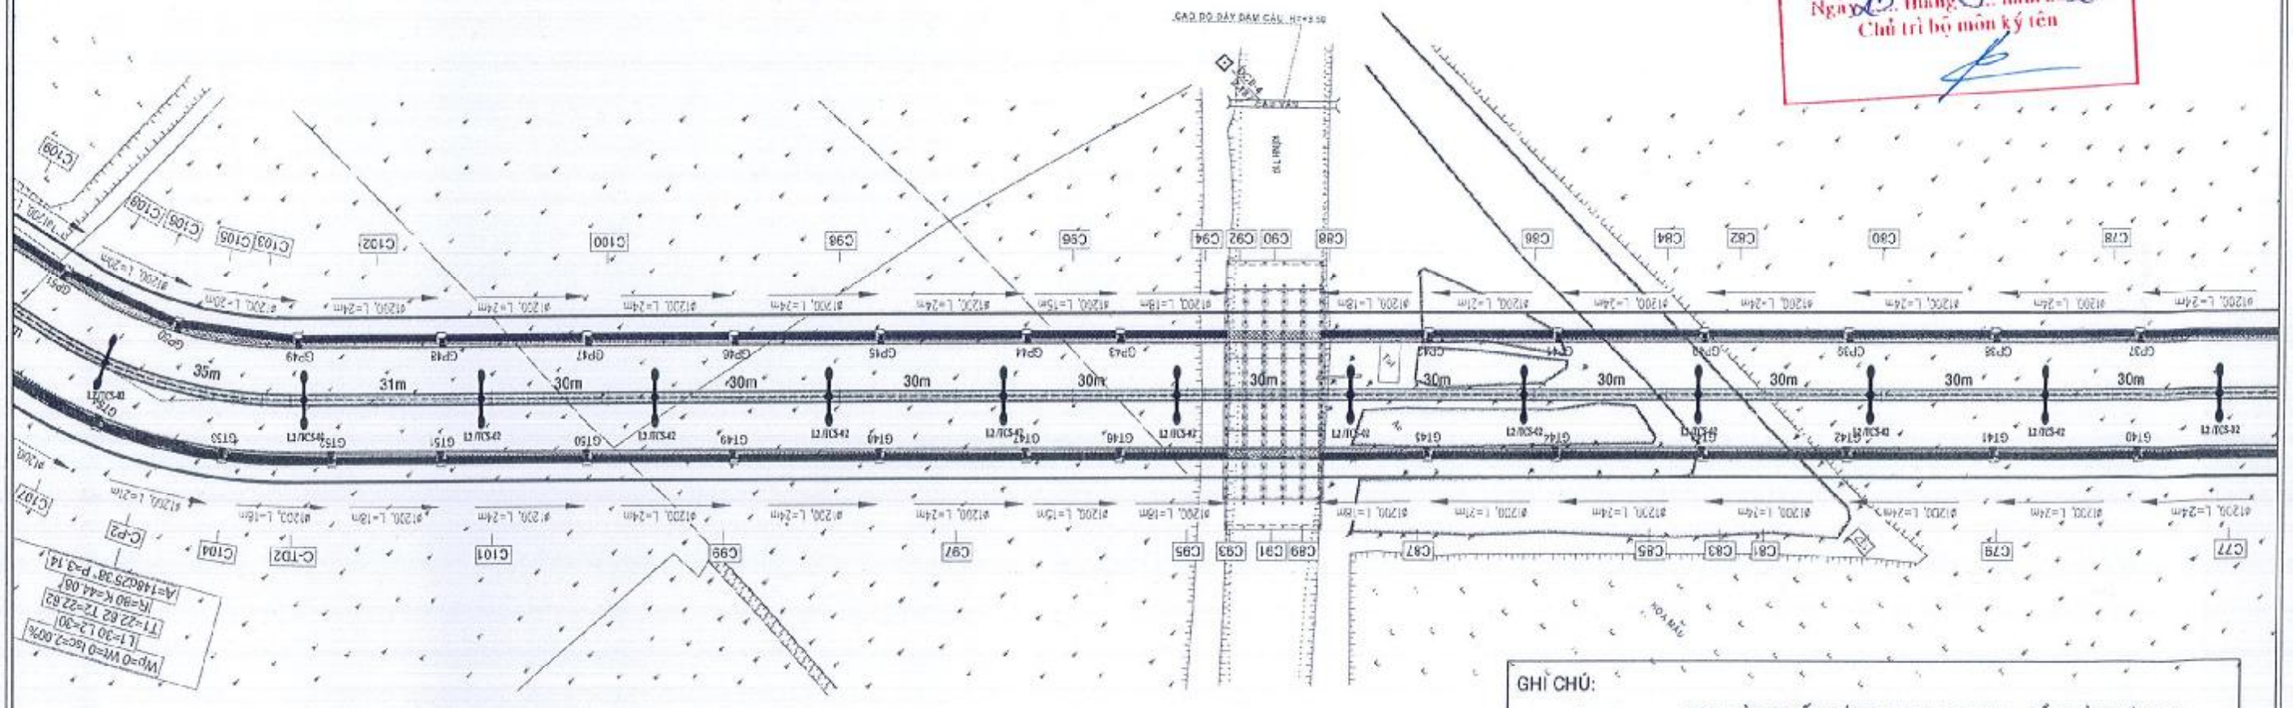

GHI CHÚ:

- TRỤ ĐÈN CHIẾU SÁNG STK CAO 8.5M + CẦN ĐÈN ĐƠN D60 BỘ ĐÈN LED 120W XÂY DỰNG MỚI
- TRỤ ĐÈN CHIẾU SÁNG STK CAO 9.5M + CẦN ĐÈN ĐÔI D60 BỘ ĐÈN LED 2x120W XÂY DỰNG MỚI
- TỦ ĐKCS LẮP MỚI
- CÁP NGUỒN CHIẾU SÁNG CXV/DSTA/PVC 4X10MM2 LẮP MỚI
- CÁP NGUỒN TỦ CHIẾU SÁNG CXV/DSTA/PVC 4X10MM2 LẮP MỚI

ĐƠN VỊ TƯ VẤN
CÔNG TY TNHH TƯ VẤN XÂY DỰNG
NAM CHÍ
Construction Consulting Co., Ltd.
D/C : 79/5 A12 XÔ VIẾT NGHỆ TĨNH, PHƯỜNG BÌNH THẠNH, THÀNH PHỐ HỒ CHÍ MINH
ĐIỆN THOẠI : (08) 54451873; FAX : (84) (08) 54451874
GIÁM ĐỐC
PHẠM SƠN

CHỨC DANH	HỌ TÊN	CHỮ KÝ
THỰC HIỆN	ĐINH PHƯỚC CƯỜNG	
KIỂM TRA	TRẦN VIỆT CHIẾN	
CNĐA	NGUYỄN BỬU KIỆT	
CHỦ TRÌ TK	TRẦN THANH TÂM	

CÔNG TRÌNH: ĐƯỜNG VÀO TRUNG TÂM HÀNH CHÍNH THỊ TRẤN VĨNH THẠNH

ĐỊA ĐIỂM: XÃ VĨNH THẠNH, THÀNH PHỐ CẦN THƠ

THIẾT KẾ BẢN VẼ THI CÔNG

TÊN BẢN VẼ: **MẶT BẰNG BỐ TRÍ HỆ THỐNG CHIẾU SÁNG (5/6)**

TỶ LỆ	BẢN VẼ SỐ
1/100	CS-05
NGÀY HOÀN THÀNH : / /2026	
KÍ HIỆU HỒ SƠ: /CKT/BVTC/	

ỦY BAN NHÂN DÂN
XÃ VĨNH THẠNH

PHÊ DUYỆT
Theo Quyết định số: 2074/QĐ-UBND
Ngày 14 tháng 10 năm 2026
Người phê duyệt ký tên:

Lê Phước Hưng

PHÒNG KINH TẾ
XÃ VĨNH THẠNH

THẨM ĐỊNH
Theo Văn bản số: 36/TB-PKT
Ngày 12 tháng 10 năm 2026
Người thẩm định ký tên

Dư Chế Tâm

CÔNG TY CỔ PHẦN TƯ VẤN XÂY DỰNG QUỐC HỮU

THẨM TRA
Theo Văn bản số 16/BCTT
Ngày 15 tháng 9 năm 2026
Chủ trì bộ môn ký tên

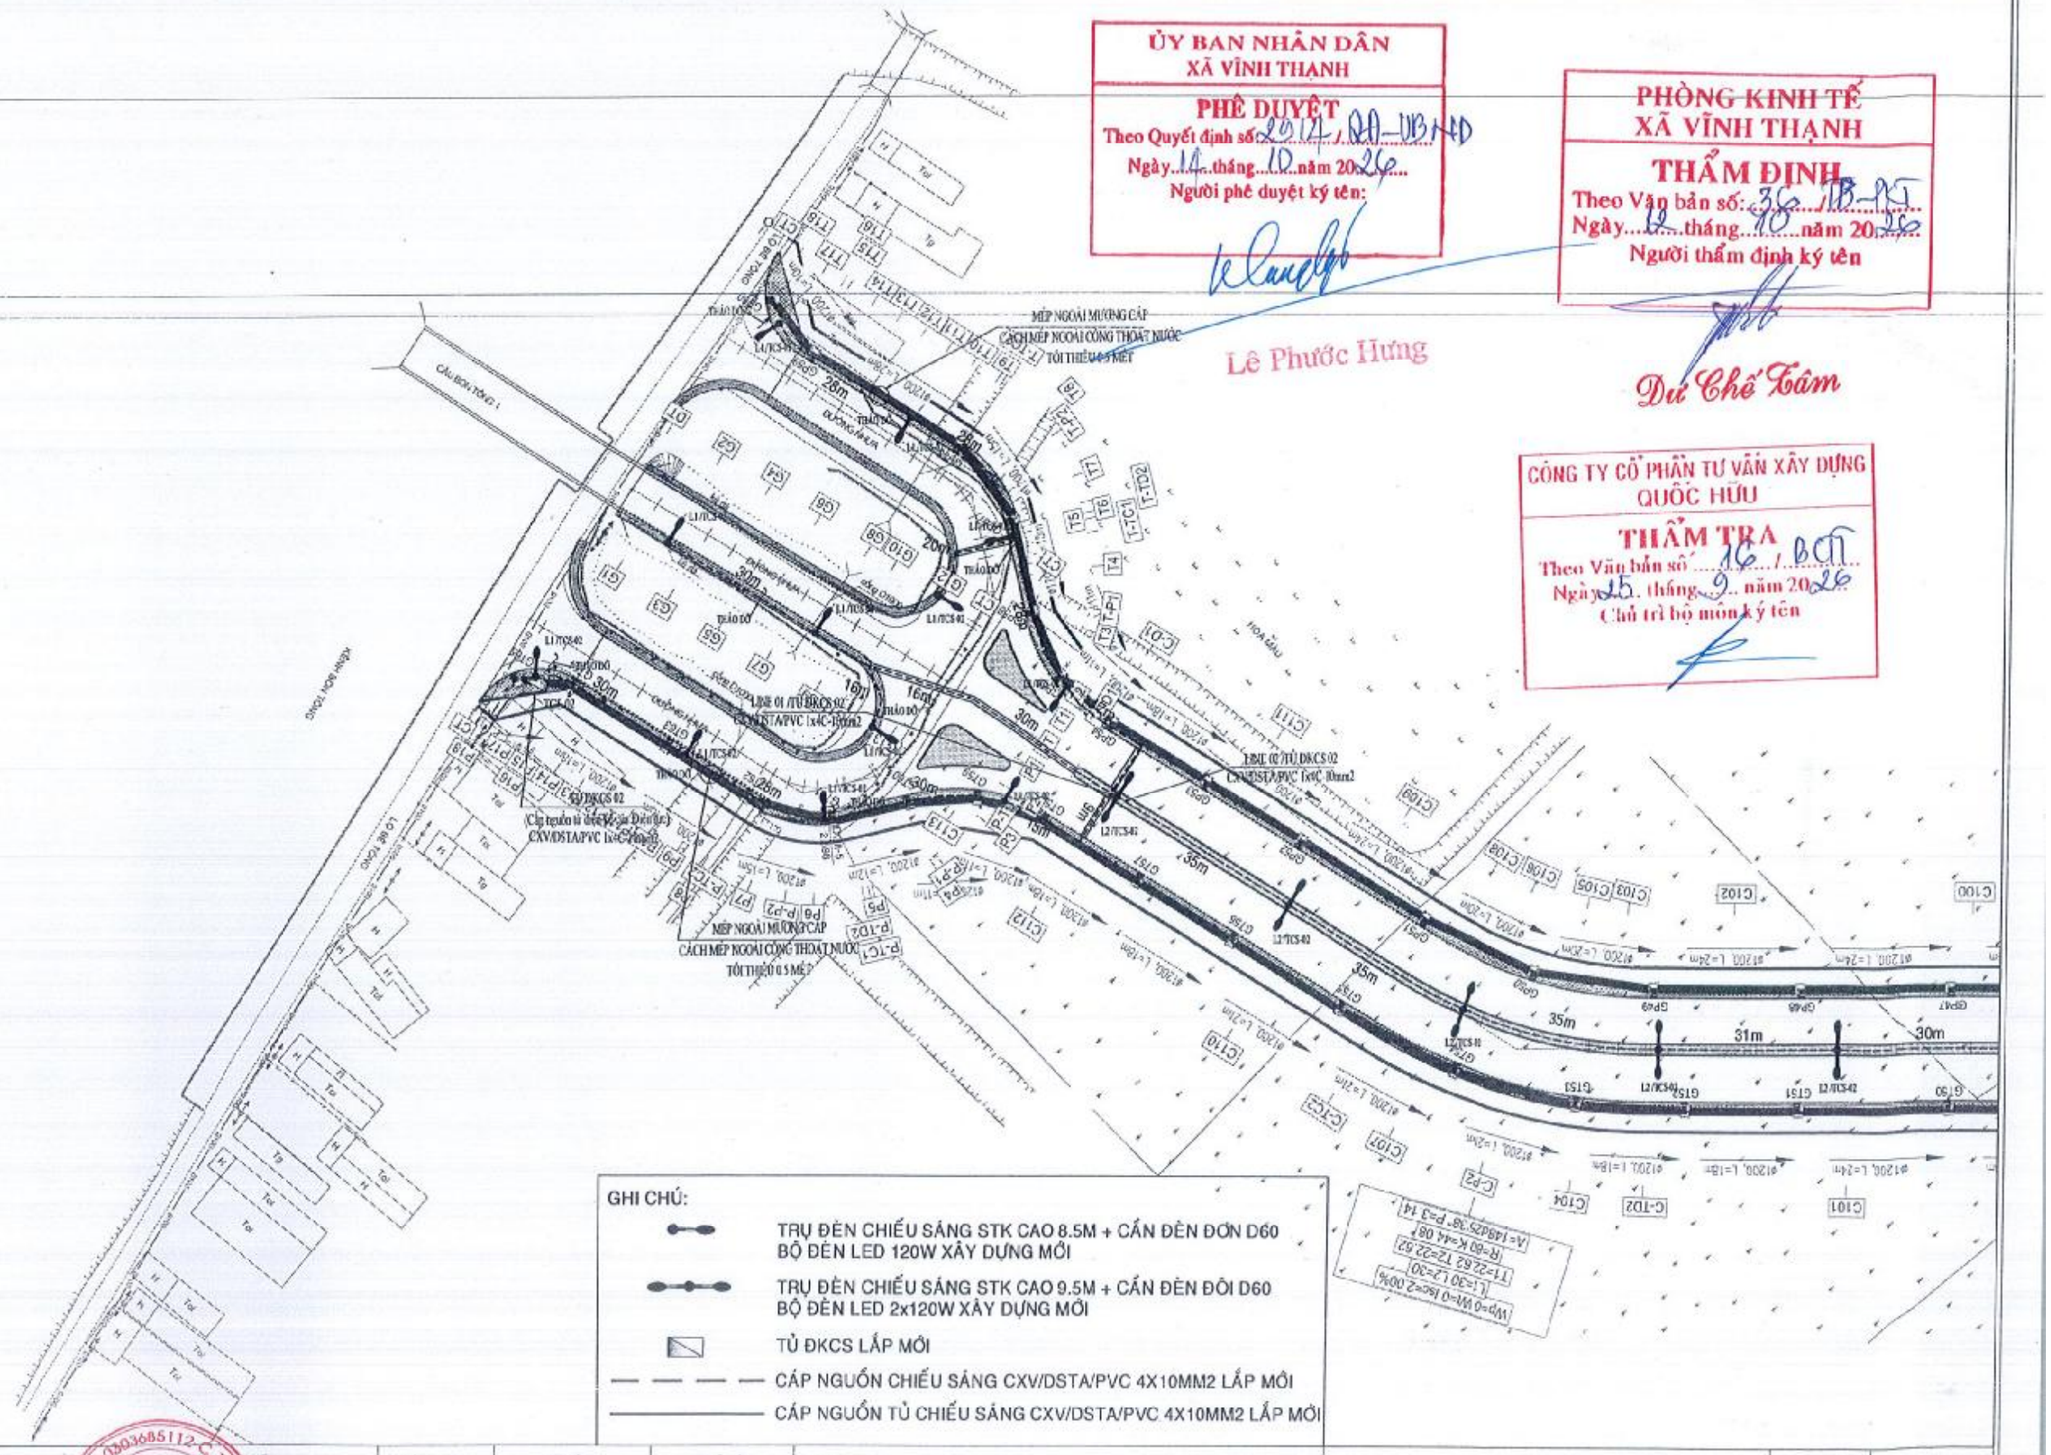

GHI CHÚ:

- TRỤ ĐÈN CHIẾU SÁNG STK CAO 8.5M + CẦN ĐÈN ĐƠN D60 BỘ ĐÈN LED 120W XÂY DỰNG MỚI
- TRỤ ĐÈN CHIẾU SÁNG STK CAO 9.5M + CẦN ĐÈN ĐÔI D60 BỘ ĐÈN LED 2x120W XÂY DỰNG MỚI
- TỦ ĐKCS LẮP MỚI
- CÁP NGUỒN CHIẾU SÁNG CXV/DSTA/PVC 4X10MM2 LẮP MỚI
- CÁP NGUỒN TỦ CHIẾU SÁNG CXV/DSTA/PVC 4X10MM2 LẮP MỚI

ĐƠN VỊ TƯ VẤN		
CÔNG TY TNHH TƯ VẤN XÂY DỰNG NAM CHÍ Construction Consulting Co., Ltd. Đ/C : 79/5 A12 XÔ VIẾT NGHỆ TĨNH, PHƯỜNG BÌNH THẠNH, THÀNH PHỐ HỒ CHÍ MINH ĐIỆN THOẠI : (08) 54451873; FAX : (84) (08) 54451874	GIÁM ĐỐC	PHẠM SƠN

CHỨC DANH	HỌ TÊN	CHỮ KÝ
THỰC HIỆN	ĐINH PHƯỚC CƯỜNG	
KIỂM TRA	TRẦN VIỆT CHIẾN	
CNDA	NGUYỄN BỬU KIỆT	
CHỦ TRÌ TK	TRẦN THANH TÂM	

CÔNG TRÌNH: ĐƯỜNG VÀO TRUNG TÂM HÀNH CHÍNH THỊ TRẤN VĨNH THẠNH

ĐỊA ĐIỂM: XÃ VĨNH THẠNH, THÀNH PHỐ CẦN THƠ

THIẾT KẾ BẢN VẼ THI CÔNG

TÊN BẢN VẼ: **MẶT BẰNG BỐ TRÍ HỆ THỐNG CHIẾU SÁNG (6/6)**

TỶ LỆ	BẢN VẼ SỐ
1/100	CS-06
NGÀY HOÀN THÀNH : / /2026	
KÍ HIỆU HỒ SƠ: /CKT/BVTC/	

ỦY BAN NHÂN DÂN
XÃ VĨNH THẠNH
PHÊ DUYỆT
Theo Quyết định số 2012/QĐ-UBND
Ngày 14 tháng 10 năm 2026
Người phê duyệt ký tên:
Lê Phước Hưng

PHÒNG KINH TẾ
XÃ VĨNH THẠNH
THẨM ĐỊNH
Theo Văn bản số: 360/TB-PKT
Ngày 12 tháng 10 năm 2026
Người thẩm định ký tên
Dư Chế Tâm

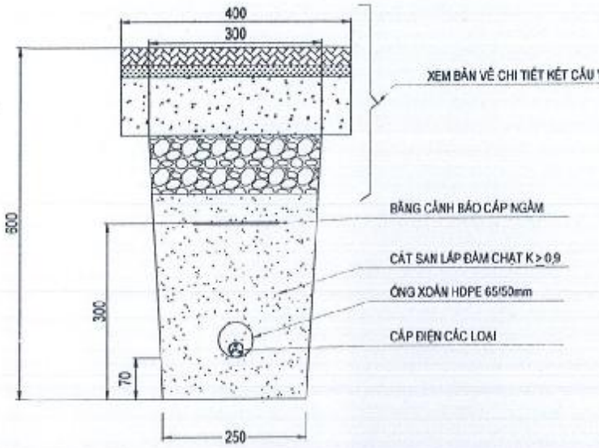

KẾT CẤU MƯƠNG CÁP TRÊN VỈA HÈ MẶT LÁT GẠCH TERRAZZO

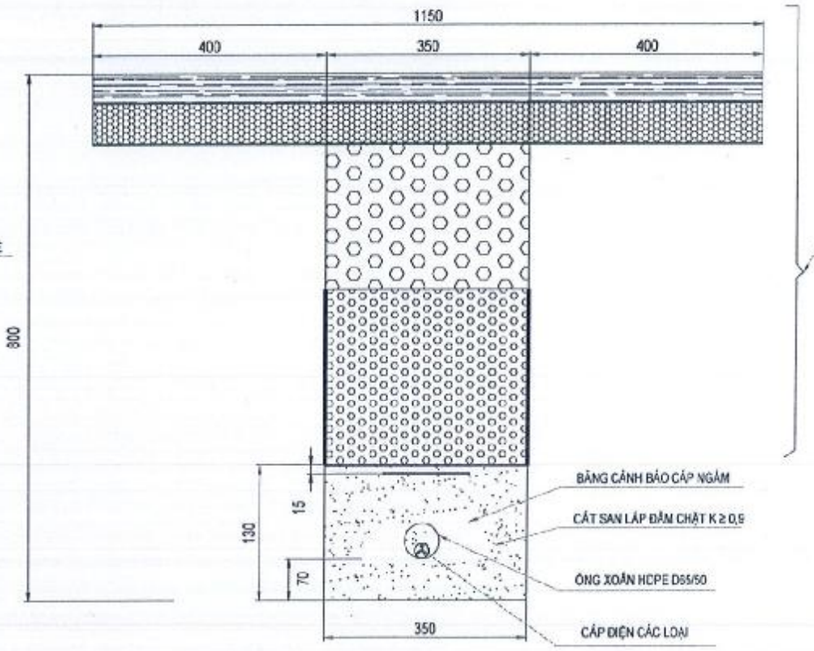

KẾT CẤU MƯƠNG CÁP DƯỚI LÒNG ĐƯỜNG MẶT BÊ TÔNG NHỰA

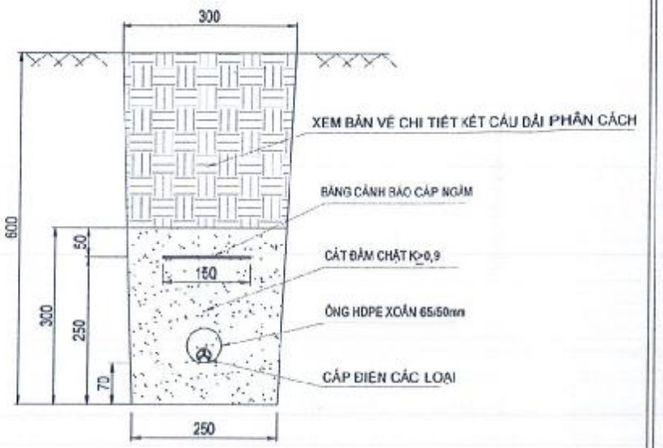

KẾT CẤU MƯƠNG CÁP TRÊN DẢI PHÂN CÁCH MẶT CỎ

CÔNG TY CỔ PHẦN TƯ VẤN XÂY DỰNG QUỐC HỮU
THẨM TRA
Theo Văn bản số 16/BCT
Ngày 25 tháng 9 năm 2026
Chủ trì bộ môn ký tên

ĐƠN VỊ TƯ VẤN		GIÁM ĐỐC
CÔNG TY TNHH TƯ VẤN XÂY DỰNG NAM CHÍ Construction Consulting Co., Ltd. B/C : 79/5 A12 XÔ VIẾT NGHỆ TĨNH, PHƯỜNG BÌNH THẠNH, THÀNH PHỐ HỒ CHÍ MINH ĐIỆN THOẠI : (08) 54451873; FAX : (84) (08) 54451874		PHẠM SƠN

CHỨC DANH	HỌ TÊN	CHỮ KÝ
THỰC HIỆN	ĐINH PHƯỚC CƯỜNG	
KIỂM TRA	TRẦN VIỆT CHIẾN	
CNDA	NGUYỄN BỬU KIỆT	
CHỦ TRÌ TK	TRẦN THANH TÂM	

CÔNG TRÌNH: ĐƯỜNG VÀO TRUNG TÂM HÀNH CHÍNH THỊ TRẤN VĨNH THẠNH

ĐỊA ĐIỂM: XÃ VĨNH THẠNH, THÀNH PHỐ CẦN THƠ

THIẾT KẾ BẢN VẼ THI CÔNG

TÊN BẢN VẼ: CHI TIẾT LẮP ĐẶT MƯƠNG CÁP

TỶ LỆ	BẢN VẼ SỐ
CS-CT-01	NTS
NGÀY HOÀN THÀNH :	/ /2026
KÍ HIỆU HỒ SƠ: ...CKT/BVTC/	

ỦY BAN NHÂN DÂN
XÃ VĨNH THẠNH
PHÊ DUYỆT
Theo Quyết định số: 2914/QĐ-UBND
Ngày 14 tháng 12 năm 2026
Người phê duyệt ký tên:
Lê Phước Hưng

PHÒNG KINH TẾ
XÃ VĨNH THẠNH
THẨM ĐỊNH
Theo Văn bản số: 36/TĐ-PKT
Ngày 12 tháng 12 năm 2026
Người thẩm định ký tên
Dư Chế Tâm

SƠ ĐỒ NGUYÊN LÝ ĐẤU NỐI HỘP ĐẤU NỐI KÍN NƯỚC

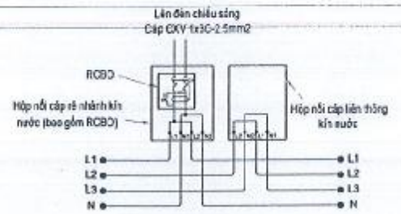

SƠ ĐỒ HỘP ĐẤU NỐI KÍN NƯỚC LIÊN THÔNG BÊN TRONG THÂN TRỤ

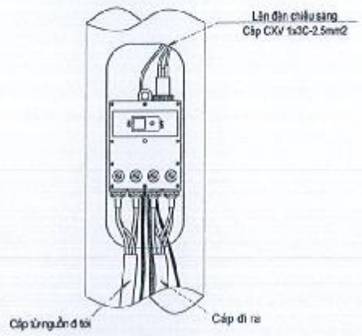

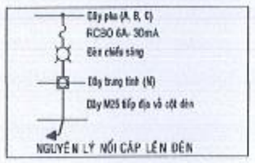

MẶT ĐỨNG MÓNG TRỤ

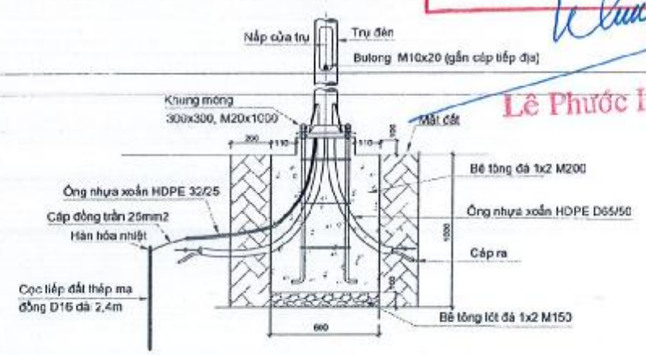

KHUNG THÉP MÓNG

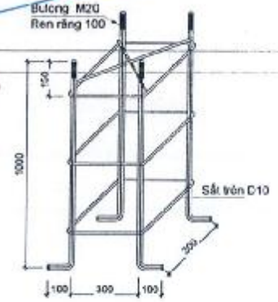

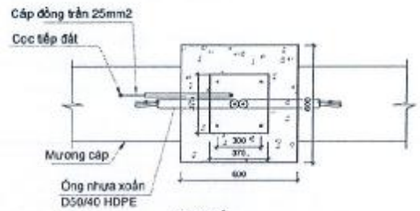

GHI CHÚ:
- Kích thước bản vẽ theo mm
- Tiếp đất trụ sau khi hoàn thiện phải đạt R =< 10 Ohm, nếu không đạt , phải đóng thêm cọc , hoặc xử lý bằng hóa chất

THỐNG KÊ VẬT LIỆU CHO 1 MÓNG TRỤ

TT	VẾt t- quy c,ch	Đơn vị	Khối lượng
1	Bê tông đá 1x2 M200	m3	0,338
2	Bê tông lót đá 1x2 M150	m3	0,036
3	Khung móng M16x1000 tâm 300x300	bộ	1,00
4	Ống nhựa xoắng HDPE D32/25	m	2,00
5	Khối lượng đất đào	m3	1,00
6	Gỗ ván khuông	m2	0,36
8	Đắp đất hố móng	m3	0,64
9	Vận chyển đất thừa đi đổ	m3	0,64

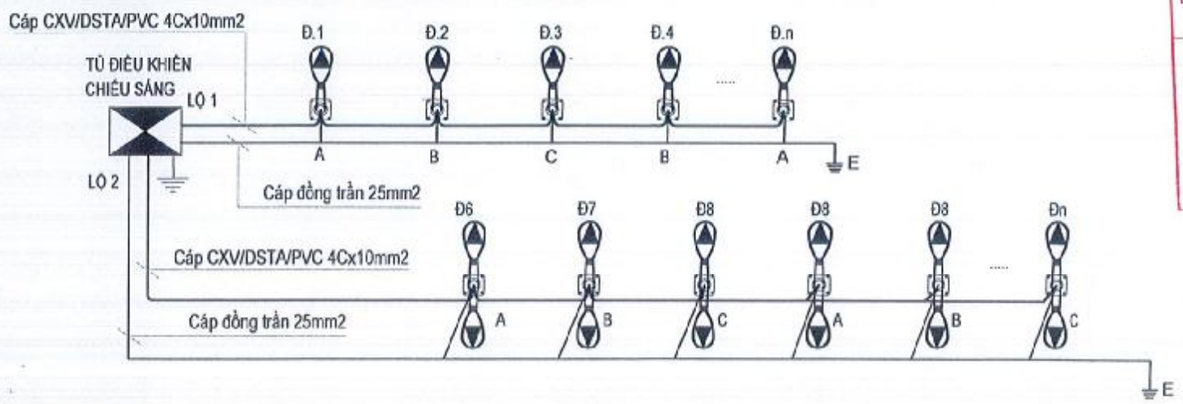

CÔNG TY CỔ PHẦN TƯ VẤN XÂY DỰNG QUỐC HỮU
THẨM TRA
Theo Văn bản số: 16/BCTT
Ngày 25 tháng 12 năm 2026
Chủ trì bộ môn ký tên

ĐƠN VỊ TƯ VẤN: CÔNG TY TNHH TƯ VẤN XÂY DỰNG NAM CHÍ Construction Consulting Co., Ltd. Đ/C : 79/5 A12 XÔ VIẾT NGHỆ TĨNH, PHƯỜNG BÌNH THẠNH THÀNH PHỐ HỒ CHÍ MINH ĐIỆN THOẠI : (08) 54451873; FAX : (84) (08) 54451874 GIÁM ĐỐC: PHẠM SƠN	CHỨC DANH	HỌ TÊN	CHỮ KÝ	CÔNG TRÌNH: ĐƯỜNG VÀO TRUNG TÂM HÀNH CHÍNH THỊ TRẤN VĨNH THẠNH ĐỊA ĐIỂM: XÃ VĨNH THẠNH, THÀNH PHỐ CẦN THƠ THIẾT KẾ BẢN VẼ THI CÔNG	TÊN BẢN VẼ: CHI TIẾT ĐẤU NỐI TRỤ ĐÈN	TỶ LỆ: NTS	BẢN VẼ SỐ: CS-CT-02
	THỰC HIỆN	ĐINH PHƯỚC CƯƠNG				NGÀY HOÀN THÀNH : / /2026	
	KIỂM TRA	TRẦN VIỆT CHIẾN				KÍ HIỆU HỒ SƠ: /CKT/BVTC/	
	CNDA	NGUYỄN BỬU KIỆT					
	CHỦ TRÌ TK	TRẦN THANH TÂM					

CHI TIẾT TRỤ ĐÈN CAO 9.5m

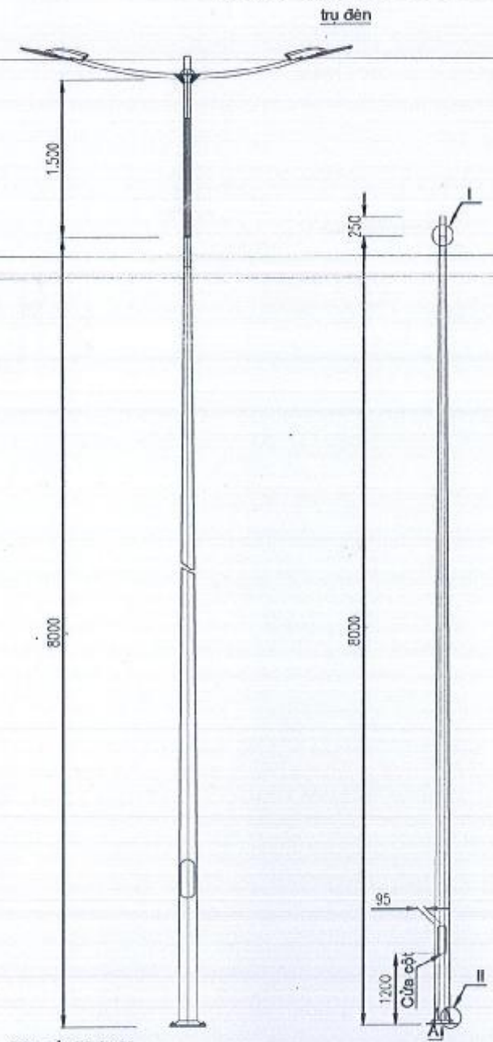

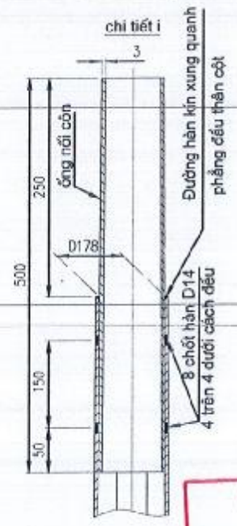

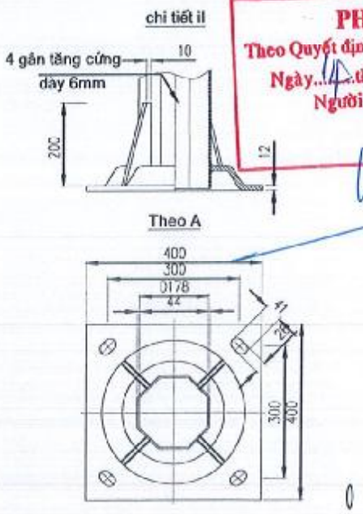

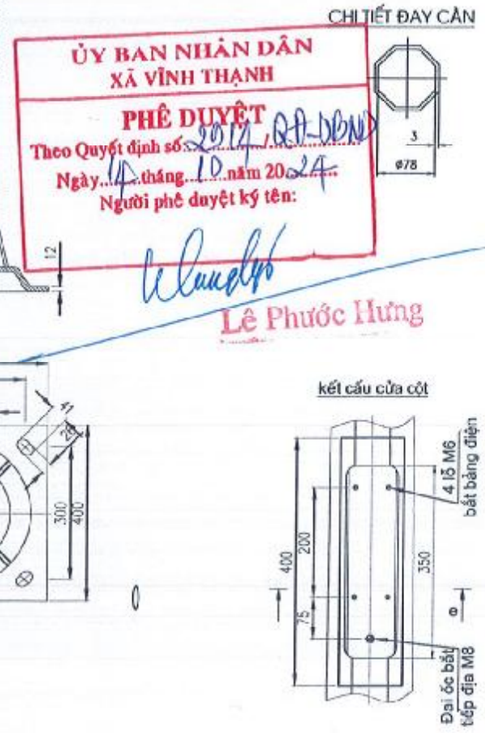

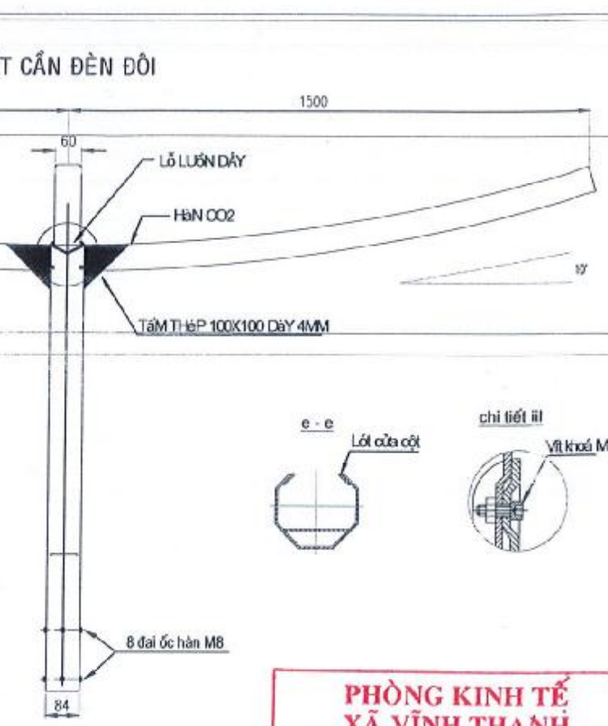

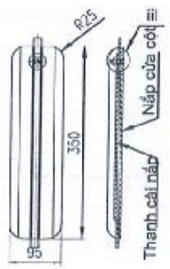

ỦY BAN NHÂN DÂN
XÃ VĨNH THẠNH
PHÊ DUYỆT
Theo Quyết định số: 2017/QĐ-UBND
Ngày 14 tháng 10 năm 2024
Người phê duyệt ký tên:
Lê Phước Hưng

PHÒNG KINH TẾ
XÃ VĨNH THẠNH
THẨM ĐỊNH
Theo Văn bản số: 36/TTr-PKT
Ngày 12 tháng 10 năm 2026
Người thẩm định ký tên
Dư Chế Tâm

CÔNG TY CỔ PHẦN TƯ VẤN XÂY DỰNG QUỐC HỮU
THẨM TRA
Theo Văn bản số: 16/.../BCTT
Ngày 15 tháng 10 năm 2026
Chủ trì bộ môn ký tên

Yêu cầu kỹ thuật

Chi tiết chính xác sẽ do nhà thầu cung cấp tương ứng với chủng loại vật tư được phê duyệt bởi Chủ đầu tư.

1. Trụ đèn chiếu sáng
- Các kích thước là mm
- Sai lệch khoảng cách các cặp mặt đối diện thân cột ±3%
- Sai lệch độ thẳng thân cột ± 0.5%
- Sai lệch góc xoắn đường sinh 1 độ/3m
- Sai lệch chiều cao cột ± 0.5%
- Sai lệch chiều cao đặt đèn ± 1.2%
- Nắp cửa cột được mài nhẵn, khi lắp đảm bảo khe hở đều < 1.5mm
- Toàn bộ ren khung móng cột được mạ kẽm, chiều dài mạ > chiều dài ren
- Vật liệu cột phù hợp tiêu chuẩn : JIS G3101 SS400 hoặc tương đương
- Toàn bộ cột được mạ kẽm nhúng nóng & quét sơn 3 lớp Màu blue phù hợp tiêu chuẩn ASTM A123
- Sơn dùng loại sơn chống thấm bên ngoài

2.Cần đèn chiếu sáng
- Các kích thước là mm
- Sai lệch góc uốn cần ± 2°
- Sai lệch độ thẳng ống còn ± 0.5%
- Vật liệu cột phù hợp tiêu chuẩn : JIS G3101 SS400 hoặc tương đương
- Toàn bộ cần được mạ kẽm nhúng nóng & quét sơn 3 lớp Màu blue phù hợp tiêu chuẩn ASTM A123
- Sơn dùng loại sơn chống thấm bên ngoài
- áp lực gió tính toán : 125 kg/m2 tương đương vận tốc gió = 160 km/h = 45 m/s

ĐƠN VỊ TƯ VẤN		CHỨC DANH	HỌ TÊN	CHỮ KÝ	CÔNG TRÌNH:	TÊN BẢN VẼ	TỶ LỆ	BẢN VẼ SỐ
CÔNG TY TNHH TƯ VẤN XÂY DỰNG NAM CHÍ Construction Consulting Co., Ltd. ĐỊA CHỈ : 79/5 A12 XÔ VIẾT NGHỆ TĨNH, PHƯỜNG BÌNH THẠNH THÀNH PHỐ HỒ CHÍ MINH ĐIỆN THOẠI : (08) 54451873; FAX : (84) (08) 54451874	GIÁM ĐỐC PHẠM SƠN	THỰC HIỆN	ĐINH PHƯỚC CƯỜNG		ĐƯỜNG VÀO TRUNG TÂM HÀNH CHÍNH THỊ TRẤN VĨNH THẠNH	CHI TIẾT TRỤ ĐÈN ĐÔI	NTS	CS-CT-03
		KIỂM TRA	TRẦN VIỆT CHIẾN				NGÀY HOÀN THÀNH : / /2025	
		CNDA	NGUYỄN BỬU KIỆT					
		CHỦ TRÌ TK	TRẦN THANH TÂM		ĐỊA ĐIỂM: XÃ VĨNH THẠNH, THÀNH PHỐ CẦN THƠ THIẾT KẾ BẢN VẼ THI CÔNG		KÍ HIỆU HỒ SƠ: /CKT/BVTC/	

CHI TIẾT TRỤ ĐÈN CAO 8.5m

trụ đèn

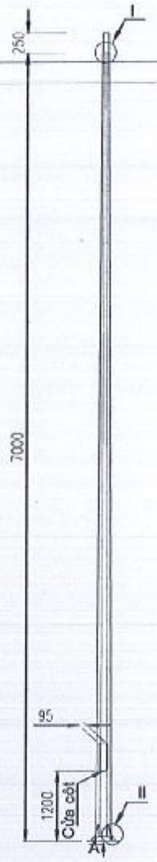

chi tiết i

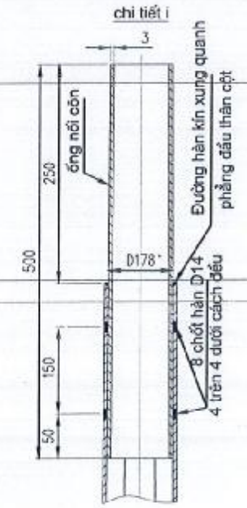

chi tiết ii

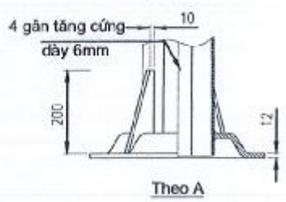

Theo A

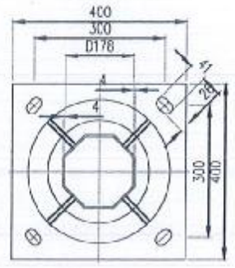

Yêu cầu kỹ thuật

Chi tiết chính xác sẽ do nhà thầu cung cấp tương ứng với chủng loại vật tư được phê duyệt bởi Chủ đầu tư.

1. Trụ đèn chiếu sáng
- Các kích thước là mm
- Sai lệch khoảng cách các cặp mặt đối diện thân cột ±3%
- Sai lệch độ thẳng thân cột ± 0.5%
- Sai lệch góc xoắn đường sinh 1 độ/3m
- Sai lệch chiều cao cột ± 0.5%
- Sai lệch chiều cao đặt đèn ± 1.2%
- Nắp cửa cột được mài nhẵn, khi lắp đảm bảo khe hở đều < 1.5mm
- Toàn bộ ren khung móng cột được mạ kẽm, chiều dài mạ > chiều dài ren
- Vật liệu cột phù hợp tiêu chuẩn : JIS G3101 SS400 hoặc tương đương
- Toàn bộ cột được mạ kẽm nhúng nóng & quét sơn 3 lớp Màu blue phù hợp tiêu chuẩn ASTM A123
- Sơn dùng loại sơn chống thấm bên ngoài

2.Cần đèn chiếu sáng
- Các kích thước là mm
- Sai lệch góc uốn cần ± 2°
- Sai lệch độ thẳng ống côn ± 0.5%
- Vật liệu cột phù hợp tiêu chuẩn : JIS G3101 SS400 hoặc tương đương
- Toàn bộ cần được mạ kẽm nhúng nóng & quét sơn 3 lớp Màu blue phù hợp tiêu chuẩn ASTM A123
- Sơn dùng loại sơn chống thấm bên ngoài
- áp lực gió tính toán : 125 kg/m2 tương đương vận tốc gió = 160 km/h = 45 m/s

CHI TIẾT CẦN ĐÈN ĐƠN

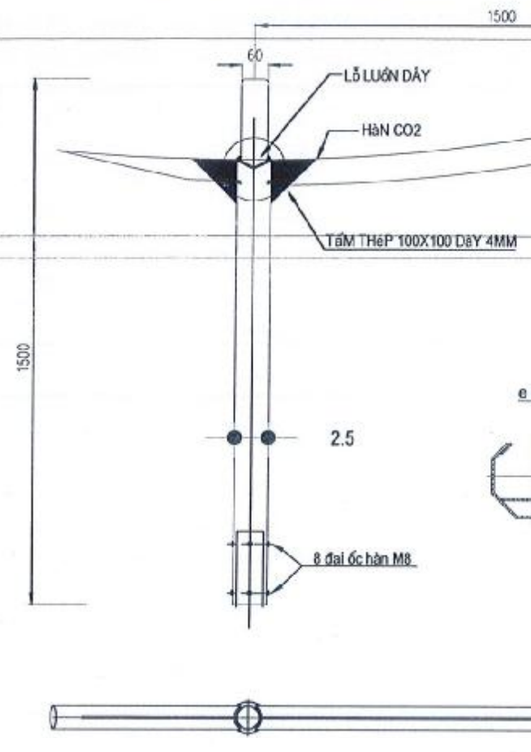

e - e

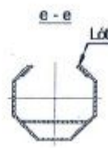

chi tiết iii

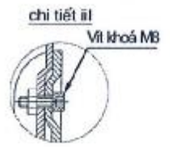

CHI TIẾT ĐAY CẦN

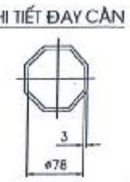

kết cấu cửa cột

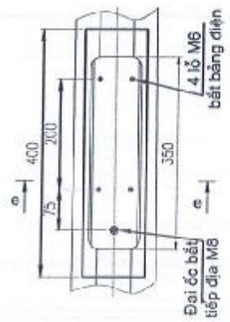

ỦY BAN NHÂN DÂN
XÃ VĨNH THẠNH
PHÊ DUYỆT
Theo Quyết định số 2914 /QĐ-UBND
Ngày 14 tháng 10 năm 2026
Người phê duyệt ký tên:
Lê Phước Hưng

PHÒNG KINH TẾ
XÃ VĨNH THẠNH
THẨM ĐỊNH
Theo Văn bản số: 36 /TTĐ-PKT
Ngày 12 tháng 10 năm 2026
Người thẩm định ký tên
Du Chế Tâm

CÔNG TY CỔ PHẦN TƯ VẤN XÂY DỰNG QUỐC HỮU
THẨM TRA
Theo Văn bản số 16 /TBCT
Ngày 25 tháng 9 năm 2026
Chủ trì bộ môn ký tên

ĐƠN VỊ TƯ VẤN	GIÁM ĐỐC	CHỨC DANH	HỌ TÊN / CHỮ KÝ
CÔNG TY TNHH TƯ VẤN XÂY DỰNG NAM CHÍ Construction Consulting Co., Ltd. Đ/C : 79/5 A12 XÔ VIẾT NGHỆ TĨNH, PHƯỜNG BÌNH THẠNH, THÀNH PHỐ HỒ CHÍ MINH ĐIỆN THOẠI : (08) 54451873; FAX : (84) (08) 54451874	PHẠM SƠN	THỰC HIỆN	ĐINH PHƯỚC CƯỜNG
		KIỂM TRA	TRẦN VIỆT CHIẾN
		CNDA	NGUYỄN BỬU KIỆT
		CHỦ TRÌ TK	TRẦN THANH TÂM

CÔNG TRÌNH: ĐƯỜNG VÀO TRUNG TÂM HÀNH CHÍNH THỊ TRẤN VĨNH THẠNH

ĐỊA ĐIỂM: XÃ VĨNH THẠNH, THÀNH PHỐ CẦN THƠ

THIẾT KẾ BẢN VẼ THI CÔNG

TÊN BẢN VẼ: CHI TIẾT TRỤ ĐÈN ĐƠN

TỶ LỆ	BẢN VẼ SỐ
NTS	CS-CT-04
NGÀY HOÀN THÀNH : / /2026	
KÍ HIỆU HỒ SƠ.../CKT/BVTC/	

KẾT CẤU VỎ TỦ BẰNG NHỰA COMPOSIT

MẶT TRƯỚC TỦ

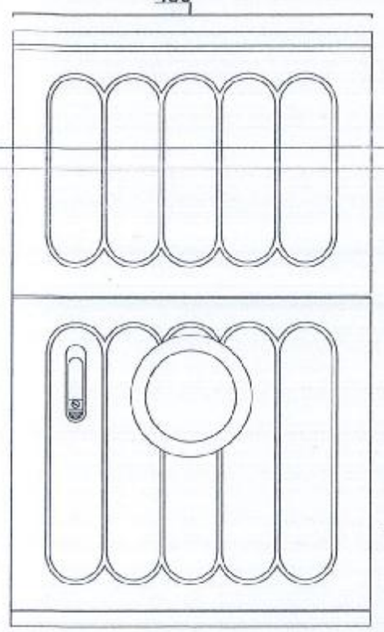

MẶT HÔNG TỦ

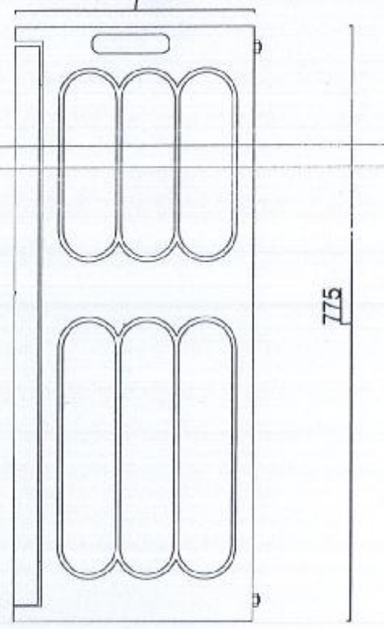

BỐ TRÍ THIẾT BỊ MẶT TRƯỚC
CỦA CÁNH CỬA TRONG TỦ 1 NGĂN

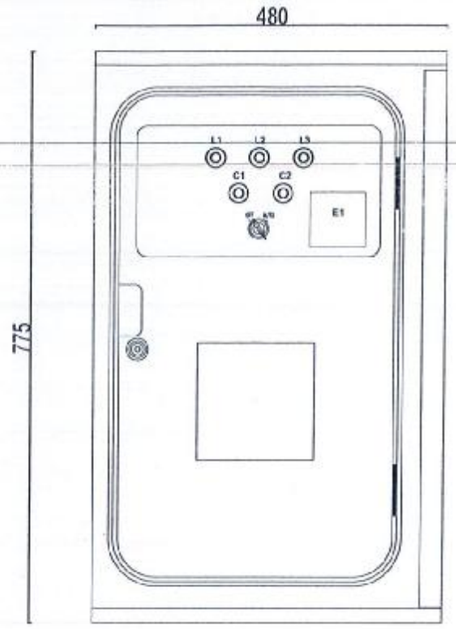

MÔ TẢ

- Tủ có kích thước (775x480x324)mm
- Độ dày vỏ tủ : ≥3mm
- Tủ chia làm 2 ngăn
- Vật liệu chế tạo tủ: Nhựa composite
- Cửa tủ ngoài được đúc liền 1 khối, cửa tủ gắng gioăng cao su.
- Cấp bảo vệ vỏ tủ: IP 54

PHÒNG KINH TẾ
XÃ VĨNH THẠNH
THẨM ĐỊNH
Theo Văn bản số: 36.../TB-PKT
Ngày 12 tháng 10 năm 2026
Người thẩm định ký tên

Đỗ Chế Tâm

480

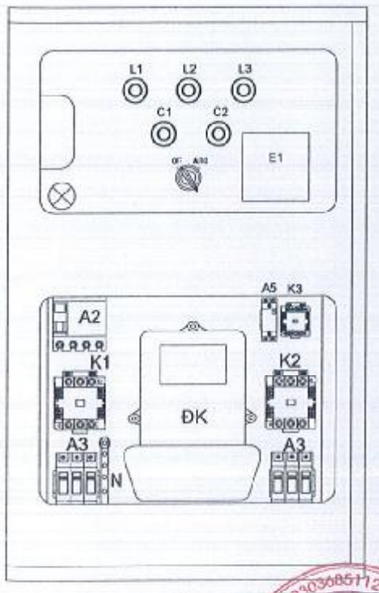

CT đo dòng 3P

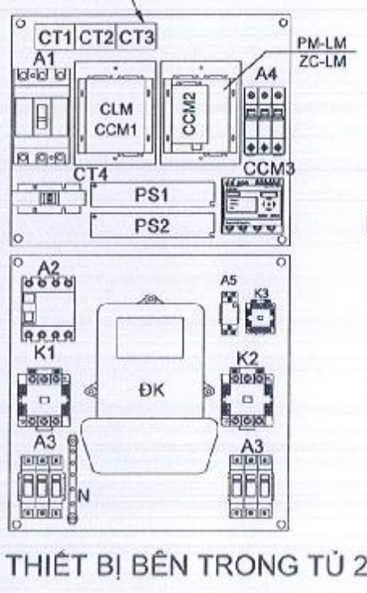

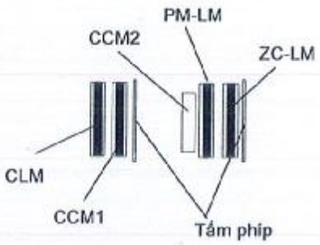

MẶT BÊN CÁC MODULE

ỦY BAN NHÂN DÂN
XÃ VĨNH THẠNH
PHÊ DUYỆT
Theo Quyết định số: 1912/QĐ-UBND
Ngày 14 tháng 10 năm 2026
Người phê duyệt ký tên:

Lê Phước Hưng

CÔNG TY CỔ PHẦN TƯ VẤN XÂY DỰNG
QUỐC HỮU
THẨM TRA
Theo Văn bản số: 15.../BCT
Ngày 25 tháng 9 năm 2026
Chủ trì bộ môn ký tên

BỐ TRÍ THIẾT BỊ BÊN TRONG TỦ 2 NGĂN

ĐƠN VỊ TƯ VẤN CÔNG TY TNHH TƯ VẤN XÂY DỰNG NAM CHÍ Construction Consulting Co., Ltd Đ/C: 79/5 A12 XÔ VIẾT NGHỆ TĨNH, PHƯỜNG BÌNH THẠNH, THÀNH PHỐ HỒ CHÍ MINH ĐIỆN THOẠI: (08) 54451873; FAX: (84) (08) 54451874	GIÁM ĐỐC PHẠM SƠN	CHỨC DANH	HỌ TÊN	CHỮ KÝ	CÔNG TRÌNH: ĐƯỜNG VÀO TRUNG TÂM HÀNH CHÍNH THỊ TRẤN VĨNH THẠNH ĐỊA ĐIỂM: XÃ VĨNH THẠNH, THÀNH PHỐ CẦN THƠ THIẾT KẾ BẢN VẼ THI CÔNG	TÊN BẢN VẼ: CHI TIẾT TỦ ĐIỀU KHIỂN CHIẾU SÁNG	TỶ LỆ: NTS BẢN VẼ SỐ: CS-CT-05 NGÀY HOÀN THÀNH: / /2026 KÍ HIỆU HỒ SƠ: .../CKT/BVTC/
		THỰC HIỆN	ĐINH PHƯỚC CƯỜNG				
		KIỂM TRA	TRẦN VIỆT CHIẾN				
		CNDA	NGUYỄN BỬU KIỆT				
		CHỦ TRÌ TK	TRẦN THANH TÂM				

KẾT CẤU MÓNG TỦ ĐIỀU KHIỂN

ỦY BAN NHÂN DÂN
XÃ VĨNH THẠNH
PHÊ DUYỆT
Theo Quyết định số: 2014 /QĐ-UBND
Ngày 14 tháng 10 năm 2026
Người phê duyệt ký tên:
Lê Phước Hưng

PHÒNG KINH TẾ
XÃ VĨNH THẠNH
THẨM ĐỊNH
Theo Văn bản số: 360 /TB-PKT
Ngày 12 tháng 10 năm 2026
Người thẩm định ký tên
Dư Chế Tâm

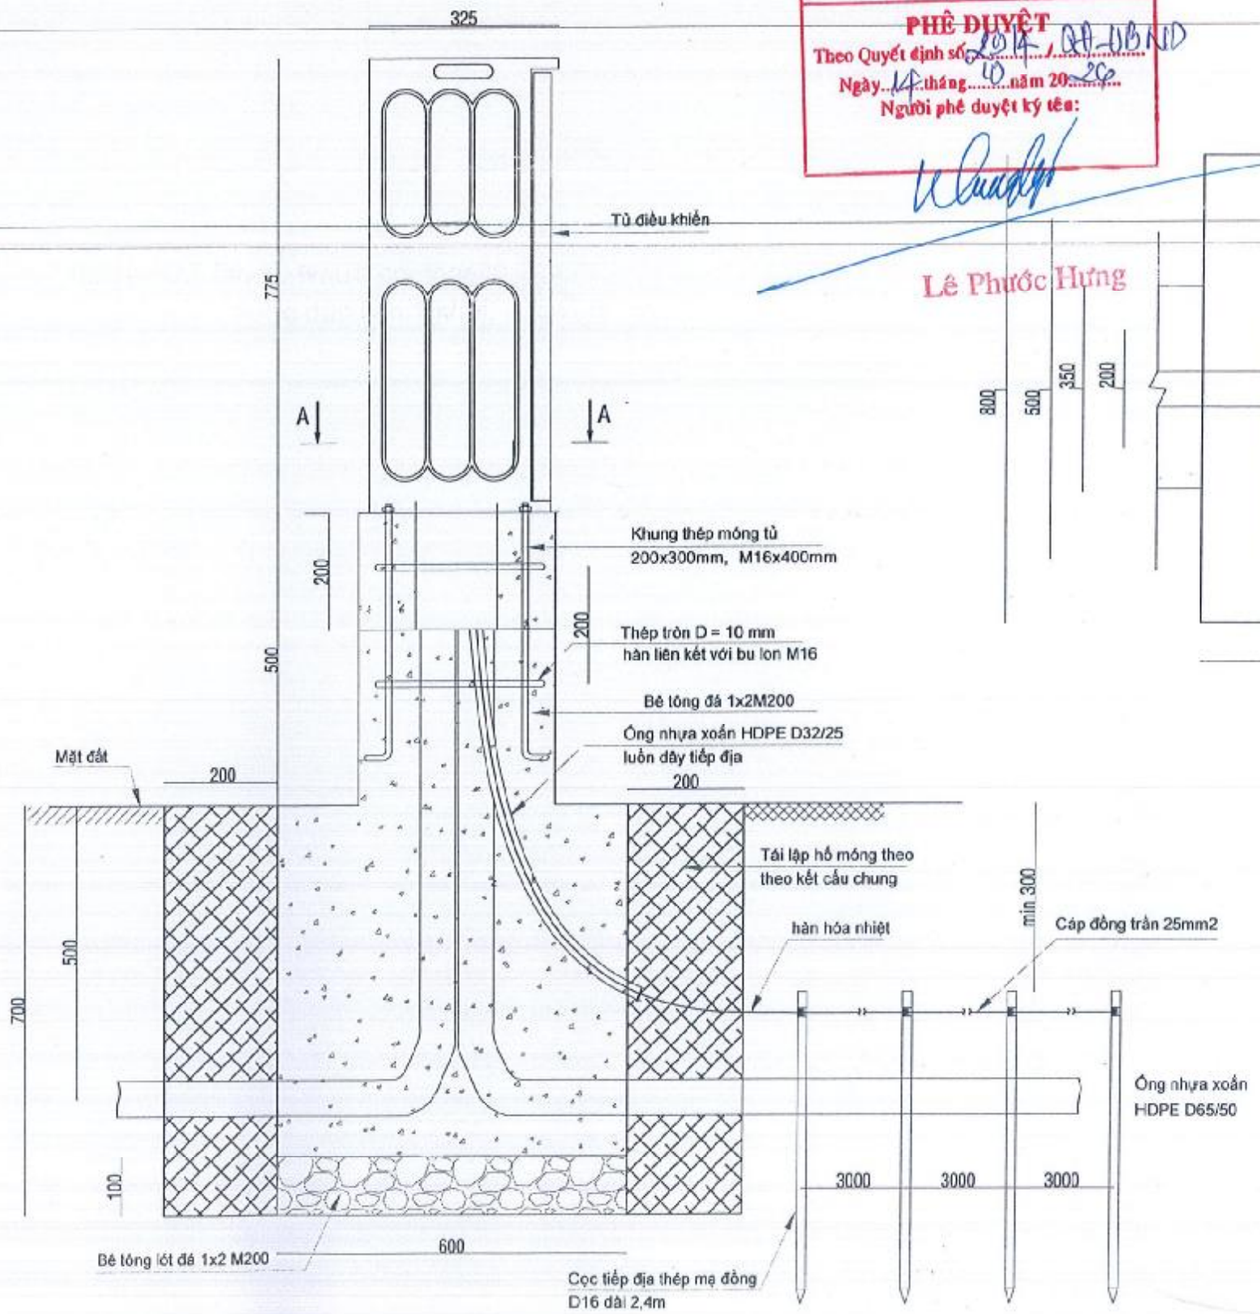

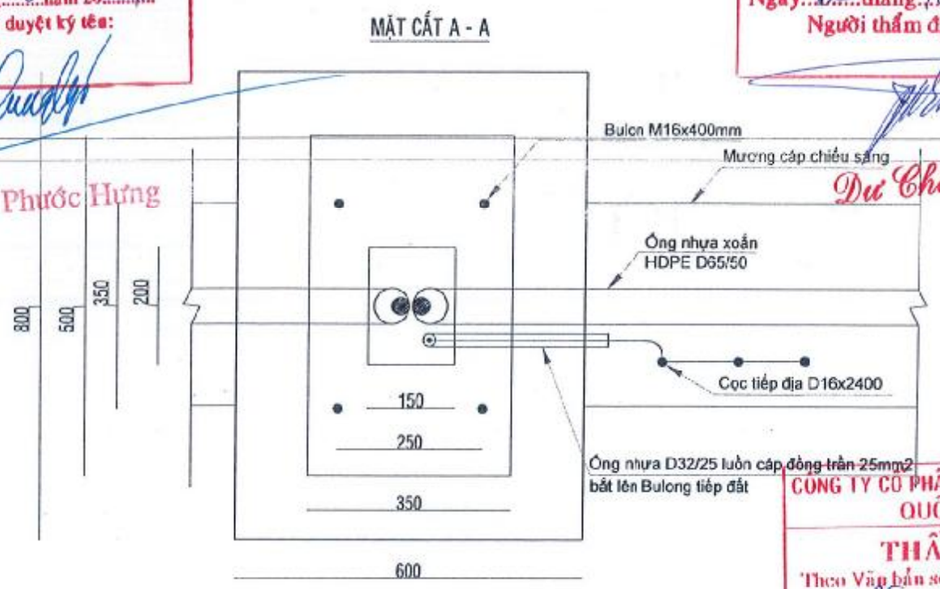

CÔNG TY CỔ PHẦN TƯ VẤN XÂY DỰNG
QUỐC HỮU
THẨM TRA
Theo Văn bản số: 16 /BCTT
Ngày 25 tháng 9 năm 2026
Chủ trì bộ môn ký tên

THỐNG KÊ VẬT LIỆU CHÍNH CHO 1 MÓNG TỦ

TT	Vật tư quy cách	Đơn vị	Khối lượng
1	Bê tông đá 1x2 M200	m3	0.375
2	Bê tông lót đá 1x2 M150	m3	0.040
3	Khung móng M16x400, tấm 200x300	bộ	01
4	Cọc tiếp địa D16-2400mm	cọc	04
5	Cáp đồng trần 25mm2	m	12
6	ống nhựa xoắn D65/50	m	03
8	ống nhựa xoắn D32/25	m	01
9	Khối lượng đất đào	m3	0.547
10	Gỗ ván khuôn	m2	2.425
11	Đắp đất hố móng	m3	0.259
	Vận chuyển đất thừa	m3	0.288

ĐƠN VỊ TƯ VẤN
CÔNG TY TNHH TƯ VẤN XÂY DỰNG
NAM CHÍ
Construction Consulting Co., Ltd.
Đ/C : 79/5 A12 XÔ VIẾT NGHỆ TĨNH, PHƯỜNG BÌNH THẠNH
THÀNH PHỐ HỒ CHÍ MINH
ĐIỆN THOẠI : (08) 54451873; FAX : (84) (08) 54451874
GIÁM ĐỐC
PHẠM SƠN

CHỨC DANH	HỌ TÊN	CHỮ KÝ
THỰC HIỆN	ĐINH PHƯỚC CƯỜNG	
KIỂM TRA	TRẦN VIỆT CHIẾN	
CNDA	NGUYỄN BỬU KIỆT	
CHỦ TRÌ TK	TRẦN THANH TÂM	

CÔNG TRÌNH: ĐƯỜNG VÀO TRUNG TÂM HÀNH CHÍNH THỊ TRẤN VĨNH THẠNH
ĐỊA ĐIỂM: XÃ VĨNH THẠNH, THÀNH PHỐ CẦN THƠ
THIẾT KẾ BẢN VẼ THI CÔNG

TÊN BẢN VẼ: CHI TIẾT MÓNG TỦ CHIẾU SÁNG

TỶ LỆ	BẢN VẼ SỐ
NTS	CS-CT-06
NGÀY HOÀN THÀNH : / /2026	
KÍ HIỆU HỒ SƠ.../CKT/BVTC/	

ỦY BAN NHÂN DÂN
XÃ VĨNH THẠNH
PHÊ DUYỆT
Theo Quyết định số: 2914 /QĐ-UBND
Ngày 14 tháng 12 năm 2026
Người phê duyệt ký tên:

Lê Phước Hưng

PHÒNG KINH TẾ
XÃ VĨNH THẠNH
THẨM ĐỊNH
Theo Văn bản số: 36 /TĐ-PKT
Ngày 12 tháng 12 năm 2026
Người thẩm định ký tên

Dư Chế Tâm

BỘ ĐÈN LED 120W

THÔNG SỐ KỸ THUẬT

- Công suất bộ đèn: 120W
- Chip LED siêu sáng hiệu suất cao Ultra High Power 5050
- Công nghệ LED SMD, có tính năng t ự bảo vệ ngắt mạch khi bị quá nhiệt, quá áp, quá dòng.
- Hiệu suất phát quang: ≥150lm/W
- Chỉ số hoàn màu: CRI >70
- Tuổi thọ bộ đèn: ≥ 120.000 giờ
- Chuẩn bảo vệ: ≥ IP67
- Độ chịu va đập: ≥ IK09
- Ánh sáng có nhiệt độ màu 4000K ± 3%
- LED Driver có điều khiểu Dimming 8 mức công suất
- Giao thức kết nối: 1-10V/Dali (hoặc tương đương) có sẵn cổng chờ kết nối thông minh NEMA socket 7 pin
- Driver lập trình NFC quét không dây
- Hệ số cos phi ≥0.97 (công suất định mức)
- Có bảo vệ SPD chống sét lan truyền ≥20kV
- Bảo hành: 5 năm cho cả bộ đèn

SƠ ĐỒ NGUYÊN LÝ BỘ ĐÈN CHIẾU SÁNG

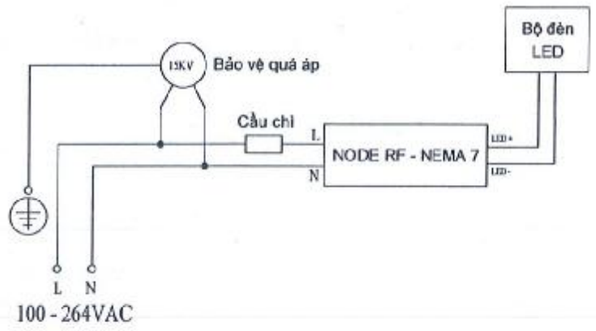

CÔNG TY CỔ PHẦN TƯ VẤN XÂY DỰNG QUỐC HỮU
THẨM TRA
Theo Văn bản số: 16 /BCTT
Ngày 25 tháng 2 năm 2026
Chủ trì bộ môn ký tên

ĐƠN VỊ TƯ VẤN CÔNG TY TNHH TƯ VẤN XÂY DỰNG NAM CHÍ Construction Consulting Co., Ltd. ĐỊC : 79/5 A12 XÔ VIẾT NGHỆ TĨNH, PHƯỜNG BÌNH THẠNH, THÀNH PHỐ HỒ CHÍ MINH ĐIỆN THOẠI : (08) 54451873; FAX : (84) (08) 54451874	GIÁM ĐỐC PHẠM SƠN	CHỨC DANH	HỌ TÊN	CHỮ KÝ	CÔNG TRÌNH: ĐƯỜNG VÀO TRUNG TÂM HÀNH CHÍNH THỊ TRẤN VĨNH THẠNH ĐỊA ĐIỂM: XÃ VĨNH THẠNH, THÀNH PHỐ CẦN THƠ THIẾT KẾ BẢN VẼ THI CÔNG	TÊN BẢN VẼ: CHI TIẾT BỘ ĐÈN CHIẾU SÁNG	TỶ LỆ: NTS BẢN VẼ SỐ: CS-CT-07 NGÀY HOÀN THÀNH : / /2026 KÍ HIỆU HỒ SƠ: /CXT/BVTC/
		THỰC HIỆN	ĐINH PHƯỚC CƯỜNG			
		KIỂM TRA	TRẦN VIỆT CHIẾN			
		CNDA	NGUYỄN BỬU KIỆT			
		CHỦ TRÌ TK	TRẦN THANH TÂM			

ỦY BAN NHÂN DÂN
XÃ VĨNH THẠNH

PHÊ DUYỆT
Theo Quyết định số: 2514/QĐ-UBND
Ngày 11 tháng 12 năm 2025
Người phê duyệt ký tên:

Lê Phước Hưng

PHÒNG KINH TẾ
XÃ VĨNH THẠNH

THẨM ĐỊNH
Theo Văn bản số: 36/TTr-PKT
Ngày 12 tháng 12 năm 2025
Người thẩm định ký tên

Dư Chế Tâm

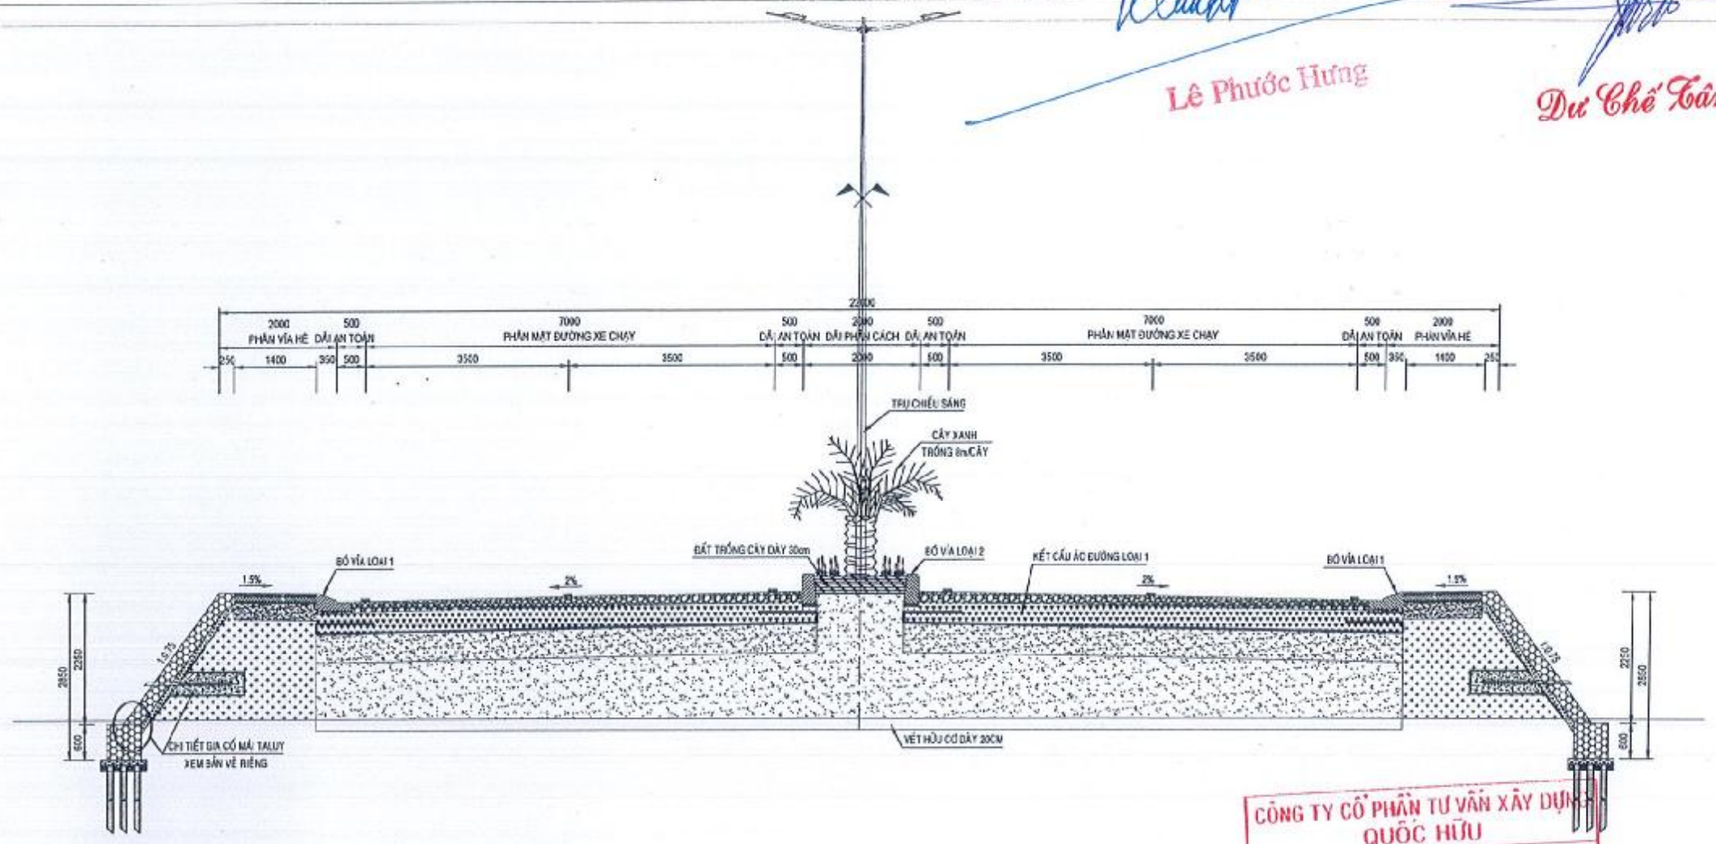

CÔNG TY CỔ PHẦN TƯ VẤN XÂY DỰNG
QUỐC HỮU

THẨM TRA
Theo Văn bản số: 16/BCT
Ngày 25 tháng 12 năm 2026
Chủ trì bộ môn ký tên

ĐƠN VỊ TƯ VẤN		CHỨC DANH	HỌ TÊN	CHỮ KÝ	CÔNG TRÌNH:	TÊN BẢN VẼ	TỶ LỆ	BẢN VẼ SỐ
CÔNG TY TNHH TƯ VẤN XÂY DỰNG NAM CHÍ Construction Consulting Co., Ltd. ĐC : 79/5 A12 XÔ VIẾT NGHỆ TĨNH, PHƯỜNG BÌNH THẠNH, THÀNH PHỐ HỒ CHÍ MINH ĐIỆN THOẠI : (08) 54451873; FAX : (84) (08) 54451874	GIÁM ĐỐC PHẠM SƠN	THỰC HIỆN	ĐINH PHƯỚC CƯỜNG		ĐƯỜNG VÀO TRUNG TÂM HÀNH CHÍNH THỊ TRẤN VĨNH THẠNH ĐỊA ĐIỂM: XÃ VĨNH THẠNH, THÀNH PHỐ CẦN THƠ THIẾT KẾ BẢN VẼ THI CÔNG	MẶT CẮT NGANG ĐƯỜNG BỐ TRÍ TRỤ ĐÈN ĐÔI ĐIỂN HÌNH	NTS	CS-CT-08
		KIỂM TRA	TRẦN VIỆT CHIẾN				NGÀY HOÀN THÀNH : / /2026	
		CNCA	NGUYỄN BỬU KIỆT				KÍ HIỆU HỒ SƠ.../CKT/BVTC/	
		CHỦ TRÌ TK	TRẦN THANH TÂM					

ỦY BAN NHÂN DÂN
XÃ VĨNH THẠNH

PHÊ DUYỆT
Theo Quyết định số: 2914/QĐ-UBND
Ngày 14 tháng 12 năm 2026
Người phê duyệt ký tên:

Lê Phước Hưng

PHÒNG KINH TẾ
XÃ VĨNH THẠNH

THẨM ĐỊNH
Theo Văn bản số: 36 /TĐ-PKT
Ngày 12 tháng 12 năm 2026
Người thẩm định ký tên

Dư Chế Tâm

CÔNG TY CỔ PHẦN TƯ VẤN XÂY DỰNG
QUỐC HỮU

THẨM TRA
Theo Văn bản số: 16 /BCTT
Ngày 25 tháng 12 năm 2026
Chủ trì bộ môn ký tên

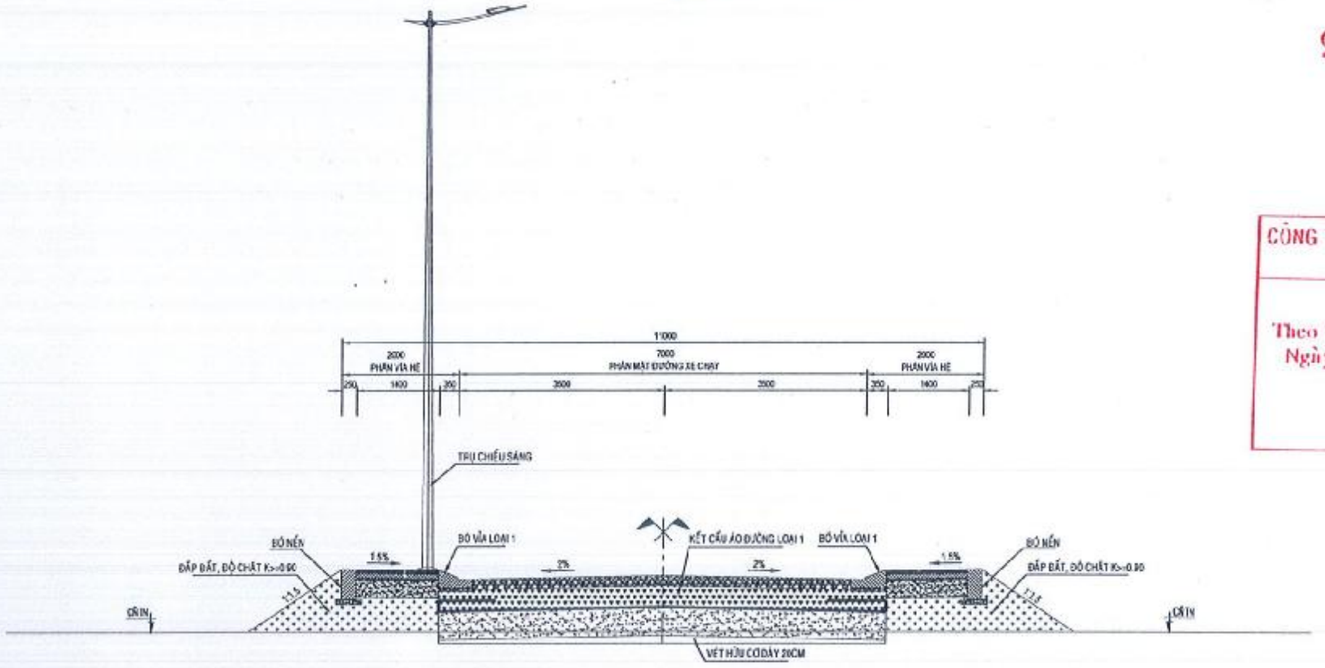

ĐƠN VỊ TƯ VẤN CÔNG TY TNHH TƯ VẤN XÂY DỰNG NAM CHÍ Construction Consulting Co., Ltd. ĐC : 79/5 A12 XÔ VIẾT NGHỆ TĨNH, PHƯỜNG BÌNH THẠNH, THÀNH PHỐ HỒ CHÍ MINH ĐIỆN THOẠI : (08) 54451873; FAX : (84) (08) 54451874	GIÁM ĐỐC PHẠM SƠN	CHỨC DANH / HỌ TÊN / CHỮ KÝ THỰC HIỆN: ĐINH PHƯỚC CƯỜNG KIỂM TRA: TRẦN VIỆT CHIẾN CNDA: NGUYỄN BỬU KIỆT CHỦ TRÌ TK: TRẦN THANH TÂM	CÔNG TRÌNH: ĐƯỜNG VÀO TRUNG TÂM HÀNH CHÍNH THỊ TRẤN VĨNH THẠNH ĐỊA ĐIỂM: XÃ VĨNH THẠNH, THÀNH PHỐ CẦN THƠ THIẾT KẾ BẢN VẼ THI CÔNG	TÊN BẢN VẼ MẶT CẮT NGANG ĐƯỜNG BỐ TRÍ TRỤ ĐÈN ĐƠN ĐIỂN HÌNH	TỶ LỆ: NTS BẢN VẼ SỐ: CS-CT-09 NGÀY HOÀN THÀNH: / /2026 KÍ HIỆU HỒ SƠ: ...CKT/BVTC/

VIII. PHẦN CẤP NƯỚC & PHÒNG CHÁY CHỮA CHÁY

MẶT BẰNG THIẾT KẾ HỆ THỐNG CẤP NƯỚC VÀ VỊ TRÍ LẮP ĐẶT TRỤ CHỮA CHÁY

TL : 1/1000

ỦY BAN NHÂN DÂN
XÃ VĨNH THẠNH
PHÊ DUYỆT
Theo Quyết định số: 3014/QĐ-UBND
Ngày 14 tháng 10 năm 2026
Người phê duyệt ký tên:
Lê Phước Hưng

PHÒNG KINH TẾ
XÃ VĨNH THẠNH
THẨM ĐỊNH
Theo Văn bản số: 36/TTr-PKT
Ngày 12 tháng 10 năm 2026
Người thẩm định ký tên
Dư Chế Tâm

CÔNG TY CỔ PHẦN TƯ VẤN XÂY DỰNG QUỐC HỮU
THẨM TRA
Theo Văn bản số: 16/BCTT
Ngày 25 tháng 9 năm 2026
Chủ trì bộ môn ký tên
Phạm Văn Mạnh

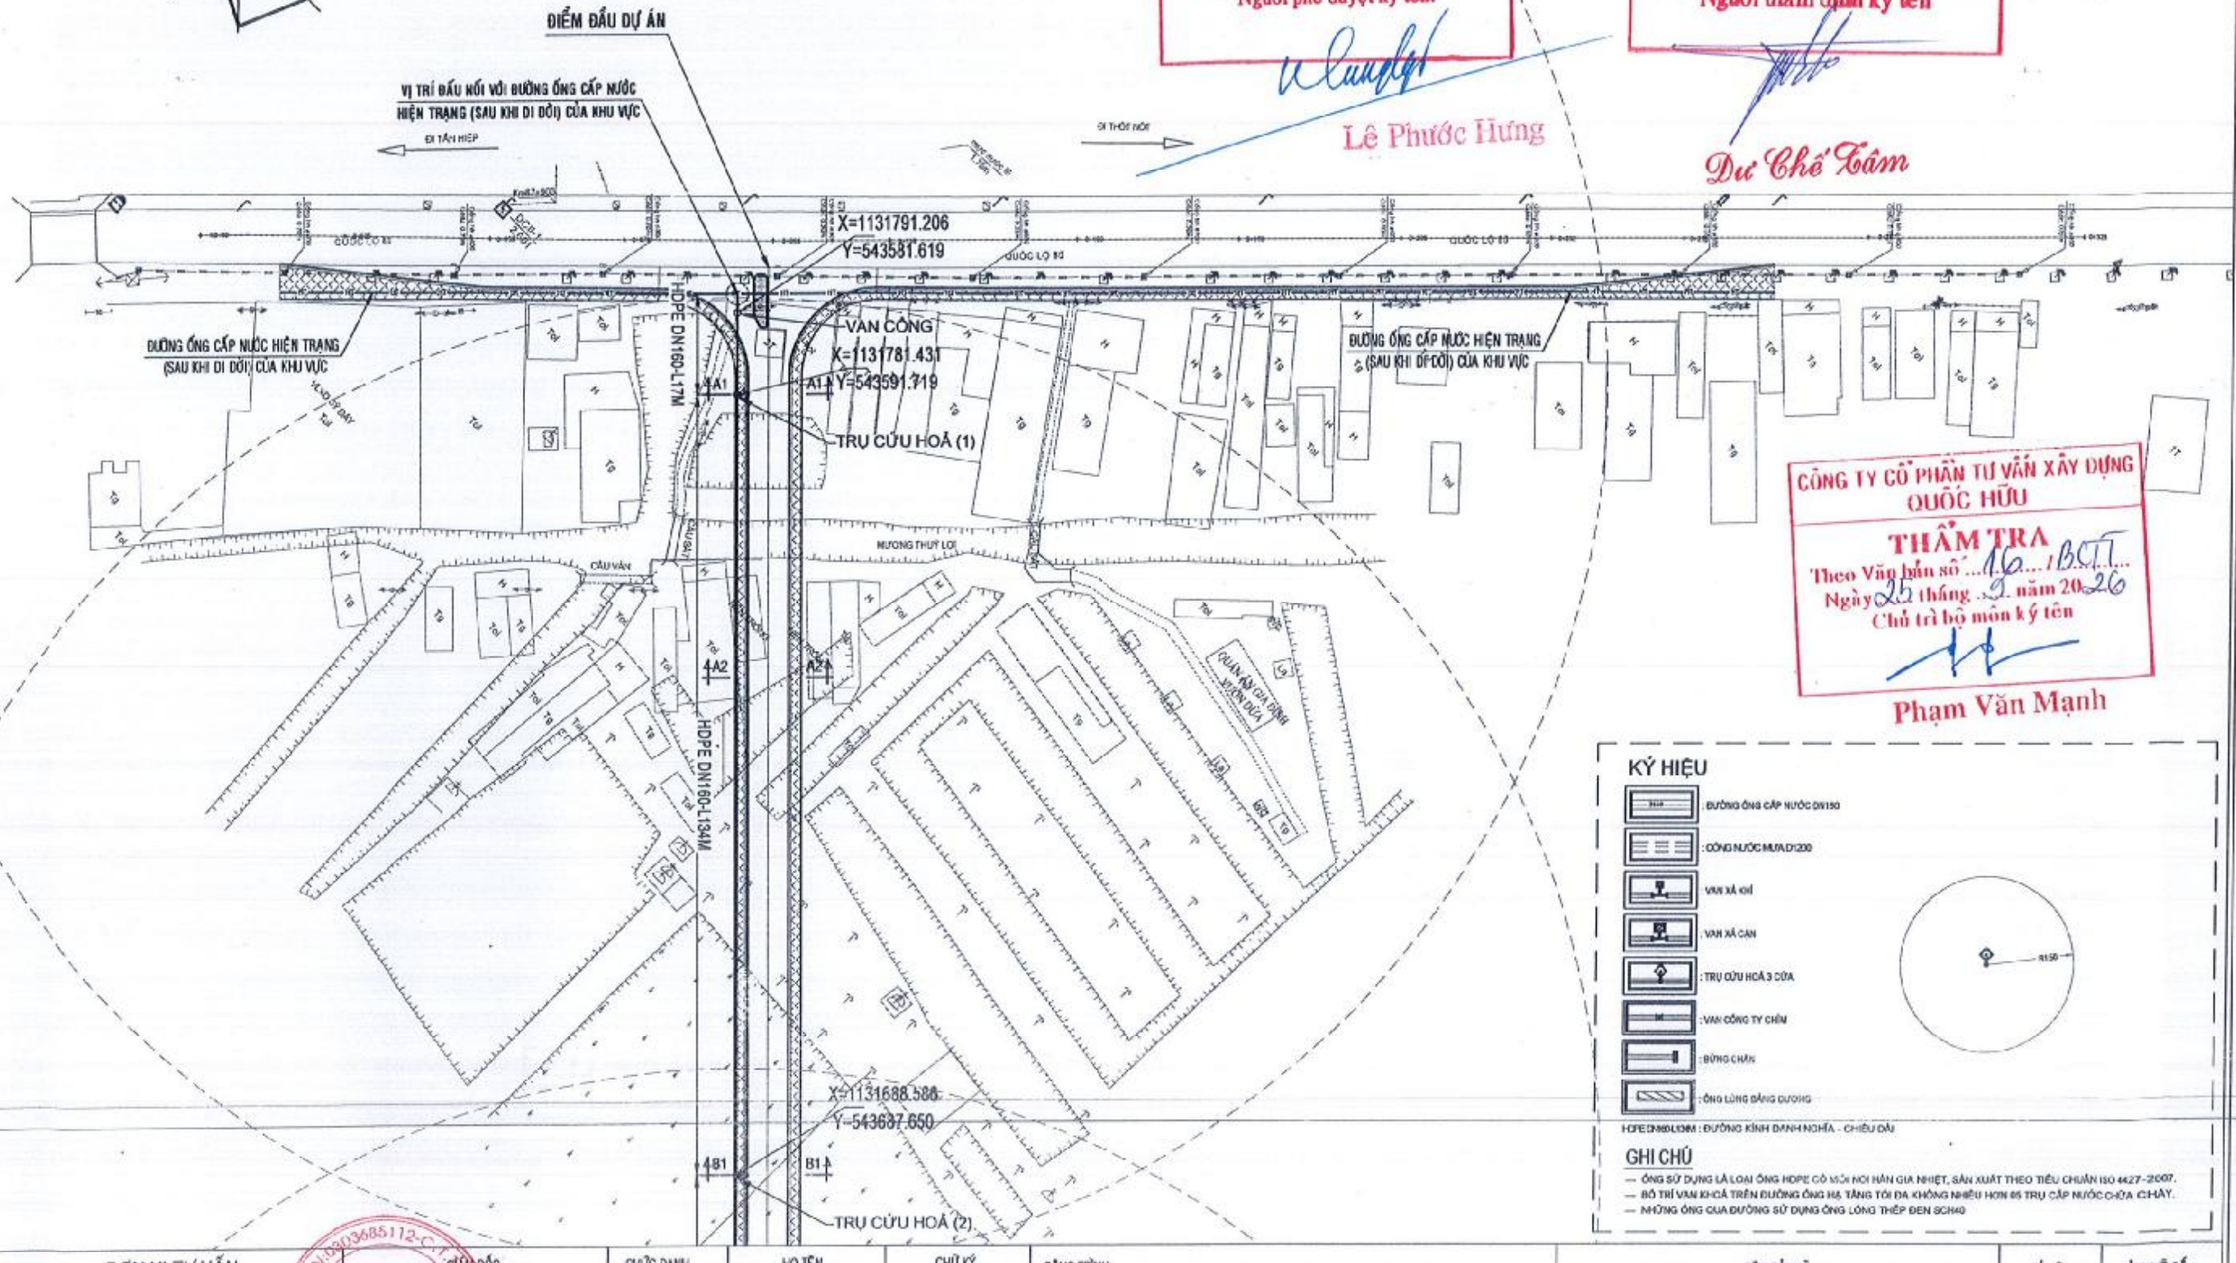

KÝ HIỆU

- : ĐƯỜNG ỐNG CẤP NƯỚC DN150
- : CỐNG NƯỚC MƯA D1200
- : VAN XẢ KHÍ
- : VAN XẢ CẶN
- : TRỤ CỨU HOẢ 3 CỬA
- : VAN CỔNG TY CHÈN
- : BỊT CHẶN
- : ỐNG LỒNG ĐẶNG DƯƠNG

HDPE DN160-L10M : ĐƯỜNG KÍNH DANH NGHĨA - CHIỀU DÀI

GHI CHÚ

— ỐNG SỬ DỤNG LÀ LOẠI ỐNG HDPE CÓ MỐI NỐI HÀN GIA NHIỆT, SẢN XUẤT THEO TIÊU CHUẨN ISO 4427-2007.
— BỐ TRÍ VAN KHOÁ TRÊN ĐƯỜNG ỐNG HẠ TẦNG TỐI ĐA KHÔNG NHIỀU HƠN 05 TRỤ CẤP NƯỚC CHỮA CHÁY.
— NHỮNG ỐNG QUA ĐƯỜNG SỬ DỤNG ỐNG LỒNG THÉP ĐEN SCH40

ĐƠN VỊ TƯ VẤN
CÔNG TY TNHH TƯ VẤN XÂY DỰNG
NAM CHÍ
Construction Consulting Co., Ltd.
Đ/C : 79/5 A12 KÔ VIỆT NGHỆ TĨNH, PHƯỜNG BÌNH THẠNH, THÀNH PHỐ HỒ CHÍ MINH
ĐIỆN THOẠI : (08) 54451873; FAX : (84) (08) 54451874
GIÁM ĐỐC
PHẠM SƠN

CHỨC DANH	HỌ TÊN	CHỮ KÝ
THỰC HIỆN	TRỊNH QUỐC BẢO	
KIỂM TRA	NGUYỄN VĂN HÙNG	
CNĐA	NGUYỄN BỬU KIỆT	
CHỦ TRÌ TK	NGUYỄN DUY KHANG	

CÔNG TRÌNH: ĐƯỜNG VÁO TRUNG TÂM HÀNH CHÍNH THỊ TRẤN VĨNH THẠNH

ĐỊA ĐIỂM: XÃ VĨNH THẠNH, THÀNH PHỐ CẦN THƠ

THIẾT KẾ BẢN VẼ THI CÔNG

TÊN BẢN VẼ: MẶT BẰNG THIẾT KẾ HỆ THỐNG CẤP NƯỚC VÀ VỊ TRÍ LẮP ĐẶT TRỤ CỨU HOẢ (1/7)

TỶ LỆ

BẢN VẼ SỐ: CN - 100

NGÀY HOÀN THÀNH: / /2026

KÍ HIỆU HỒ SƠ: .../CKT/BVTC/

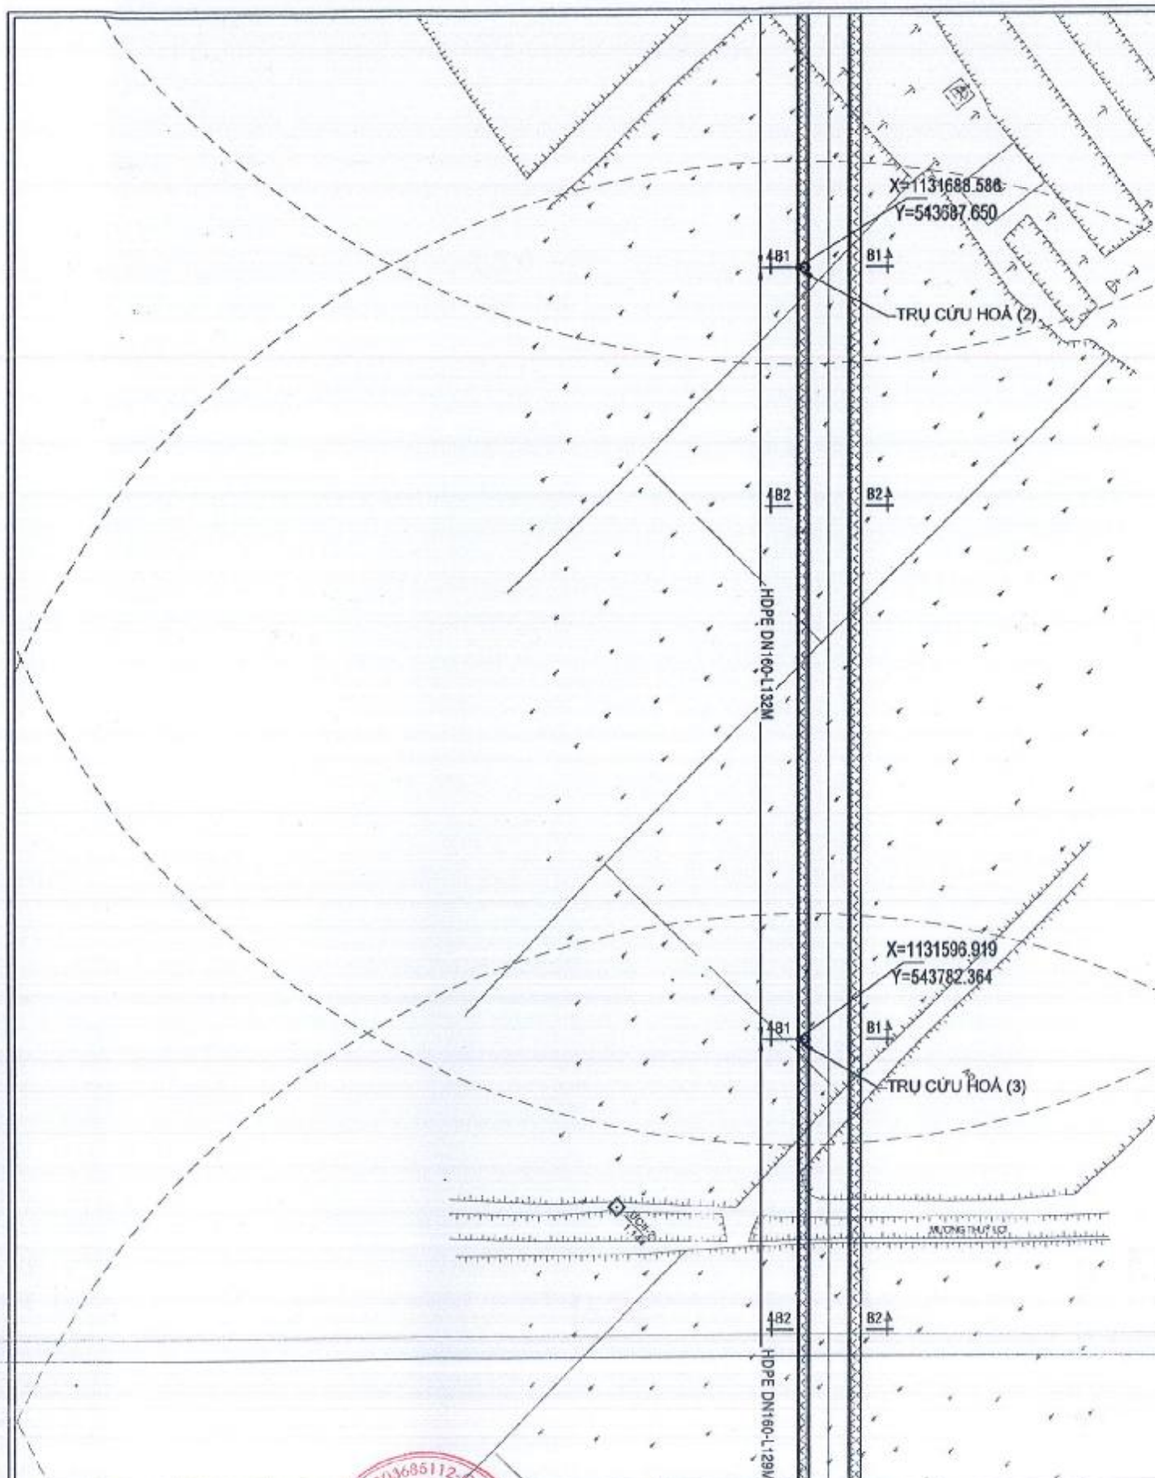

ỦY BAN NHÂN DÂN
XÃ VĨNH THẠNH

PHÊ DUYỆT
Theo Quyết định số: 2014/QĐ-UBND
Ngày 14 tháng 10 năm 2026
Người phê duyệt ký tên:

Lê Phước Hưng

PHÒNG KINH TẾ
XÃ VĨNH THẠNH

THẨM ĐỊNH
Theo Văn bản số: 36/TB-PKT
Ngày 12 tháng 10 năm 2026
Người thẩm định ký tên

Dư Chế Tâm

CÔNG TY CỔ PHẦN TƯ VẤN XÂY DỰNG
QUỐC HỮU

THẨM TRA
Theo Văn bản số 16/BCTT
Ngày 25 tháng 9 năm 2026
Chủ trì bộ môn ký tên

Phạm Văn Mạnh

KÝ HIỆU

- : ĐƯỜNG ỐNG CẤP NƯỚC DN160
- : CỐNG NƯỚC MƯA Ø1200
- : VAN XẢ KHÍ
- : VAN XẢ CẶN
- : TRỤ CỨU HOẢ 3 CỬA
- : VAN CÔNG TY CHÍM
- : BỪNG CHẶN
- : ỐNG LỒNG BĂNG ĐƯỜNG

HDPE DN160-L10M : ĐƯỜNG KÍNH DANH NGHĨA - CHIỀU DÀI

GHI CHÚ

— ỐNG SỬ DỤNG LÀ LOẠI ỐNG HDPE CÓ MỐI NỐI HÀN GIA NHIỆT, SẢN XUẤT THEO TIÊU CHUẨN ISO 4427-2007.
— BỐ TRÍ VAN KHOÁ TRÊN ĐƯỜNG ỐNG HẠ TẦNG TỐI ĐA KHÔNG NHIỀU HƠN 05 TRỤ CẤP NƯỚC CHỮA CHÁY.
— NHỮNG ỐNG QUA ĐƯỜNG SỬ DỤNG ỐNG LỒNG THÉP ĐEN SCH40

ĐƠN VỊ TƯ VẤN	GIÁM ĐỐC	CHỨC DANH	HỌ TÊN	CHỮ KÝ
CÔNG TY TNHH TƯ VẤN XÂY DỰNG NAM CHÍ Construction Consulting Co., Ltd. Đ/C: 79/5 A12 XÔ VIẾT NGHỆ TĨNH, PHƯỜNG BÌNH THẠNH, THÀNH PHỐ HỒ CHÍ MINH ĐIỆN THOẠI: (08) 54451873; FAX: (84) (08) 54451874	PHẠM SƠN	THỰC HIỆN	TRỊNH QUỐC BẢO	
		KIỂM TRA	NGUYỄN VĂN HÙNG	
		CNĐA	NGUYỄN BỬU KIỆT	
		CHỦ TRÌ TK	NGUYỄN DUY KHANG	

CÔNG TRÌNH:	TÊN BẢN VẼ	TỶ LỆ	BẢN VẼ SỐ
ĐƯỜNG VÀO TRUNG TÂM HÀNH CHÍNH THỊ TRẤN VĨNH THẠNH	MẶT BẰNG THIẾT KẾ HỆ THỐNG CẤP NƯỚC VÀ VỊ TRÍ LẮP ĐẶT TRỤ CỨU HOẢ (2/7)		CN - 101
ĐỊA ĐIỂM: XÃ VĨNH THẠNH, THÀNH PHỐ CẦN THƠ		NGÀY HOÀN THÀNH: / /2026	
THIẾT KẾ BẢN VẼ THI CÔNG		KÍ HIỆU HỒ SƠ: .../CKT/BVTC/	

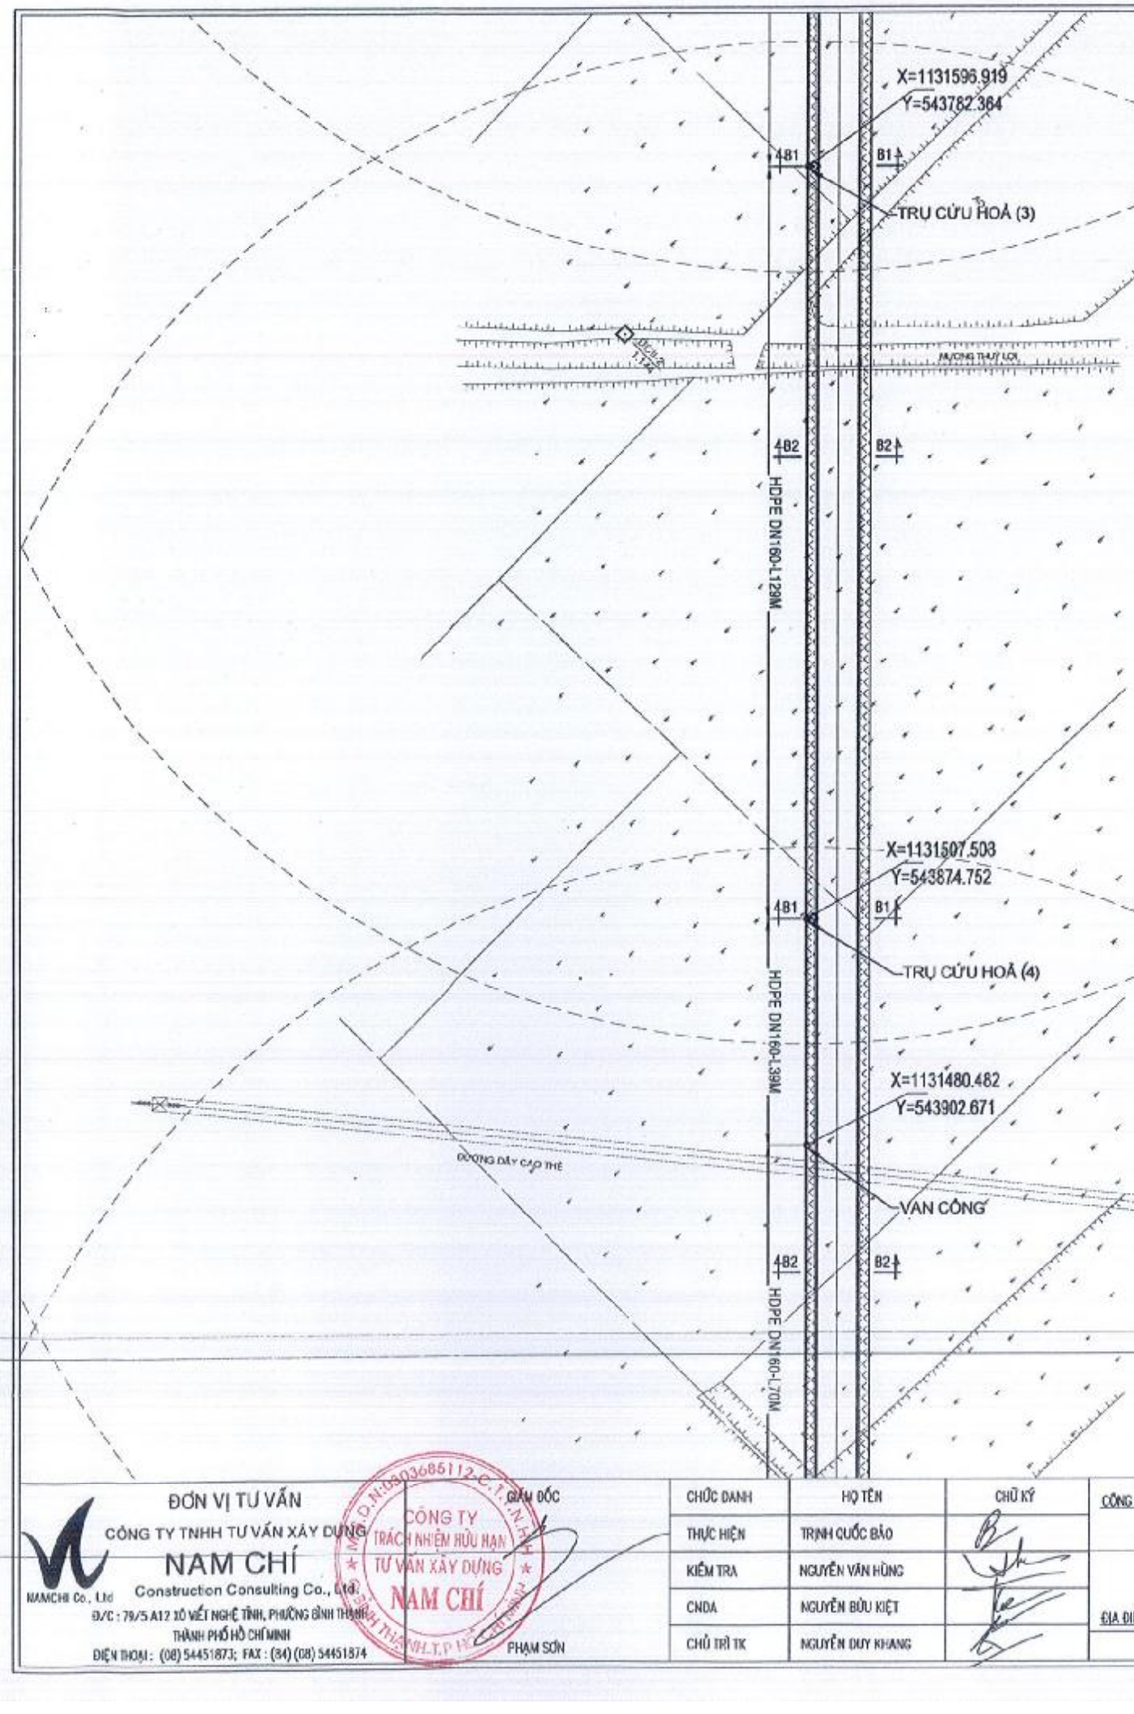

ỦY BAN NHÂN DÂN
XÃ VĨNH THẠNH
PHÊ DUYỆT
Theo Quyết định số: 2901/QĐ-UBND
Ngày 14 tháng 10 năm 2026
Người phê duyệt ký tên:

Lê Phước Hưng

PHÒNG KINH TẾ
XÃ VĨNH THẠNH
THẨM ĐỊNH
Theo Văn bản số: 36/TĐ-PKT
Ngày 12 tháng 10 năm 2026
Người thẩm định ký tên

Dư Chế Tâm

CÔNG TY CỔ PHẦN TƯ VẤN XÂY DỰNG
QUỐC HỮU
THẨM TRA
Theo Văn bản số 16/BCTT
Ngày 26 tháng 9 năm 2026
Chủ trì bộ môn ký tên

Phạm Văn Mạnh

KÝ HIỆU

- : ĐƯỜNG ỐNG CẤP NƯỚC DN160
- : CỐNG NƯỚC MƯA D1200
- : VAN XẢ KHÍ
- : VAN XẢ CẶN
- : TRỤ CỨU HOẢ 3 CỬA
- : VAN CỔNG TY CHÊM
- : BỊT CHẶN
- : ỐNG LỒNG BĂNG ĐƯỜNG

R150

HDPE D160,L39M : ĐƯỜNG KÍNH DANH NGHĨA - CHIỀU DÀI

GHI CHÚ

— ỐNG SỬ DỤNG LÀ LOẠI ỐNG HDPE CÓ MỐI NỐI HÀN GIA NHIỆT, SẢN XUẤT THEO TIÊU CHUẨN ISO 4427-2007.
— BỐ TRÍ VAN KHOÁ TRÊN ĐƯỜNG ỐNG HẠ TẦNG TỐI ĐA KHÔNG NHIỀU HƠN 05 TRỤ CẤP NƯỚC CHỮA CHÁY.
— NHỮNG ỐNG QUA ĐƯỜNG SỬ DỤNG ỐNG LỒNG THÉP ĐEN SCH40

ĐƠN VỊ TƯ VẤN	CHỨC DANH	HỌ TÊN	CHỮ KÝ
CÔNG TY TNHH TƯ VẤN XÂY DỰNG NAM CHÍ Construction Consulting Co., Ltd. Đ/C: 79/5 A12 XÔ VIẾT NGHỆ TĨNH, PHƯỜNG BÌNH THẠNH THÀNH PHỐ HỒ CHÍ MINH ĐIỆN THOẠI: (08) 54451873; FAX: (34) (08) 54451874	THỰC HIỆN	TRỊNH QUỐC BẢO	
GIÁM ĐỐC PHẠM SƠN	KIỂM TRA	NGUYỄN VĂN HÙNG	
	CNDA	NGUYỄN BỬU KIỆT	
	CHỦ TRÌ TK	NGUYỄN DUY KHANG	

CÔNG TRÌNH: ĐƯỜNG VÀO TRUNG TÂM HÀNH CHÍNH THỊ TRẤN VĨNH THẠNH
ĐỊA ĐIỂM: XÃ VĨNH THẠNH, THÀNH PHỐ CẦN THƠ
THIẾT KẾ BẢN VẼ THI CÔNG

TÊN BẢN VẼ: MẶT BẰNG THIẾT KẾ HỆ THỐNG CẤP NƯỚC VÀ VỊ TRÍ LẮP ĐẶT TRỤ CỨU HOẢ (3/7)

TỶ LỆ:

BẢN VẼ SỐ: CN - 102

NGÀY HOÀN THÀNH: / /2026

KÍ HIỆU HỒ SƠ.../CKT/BVTC/

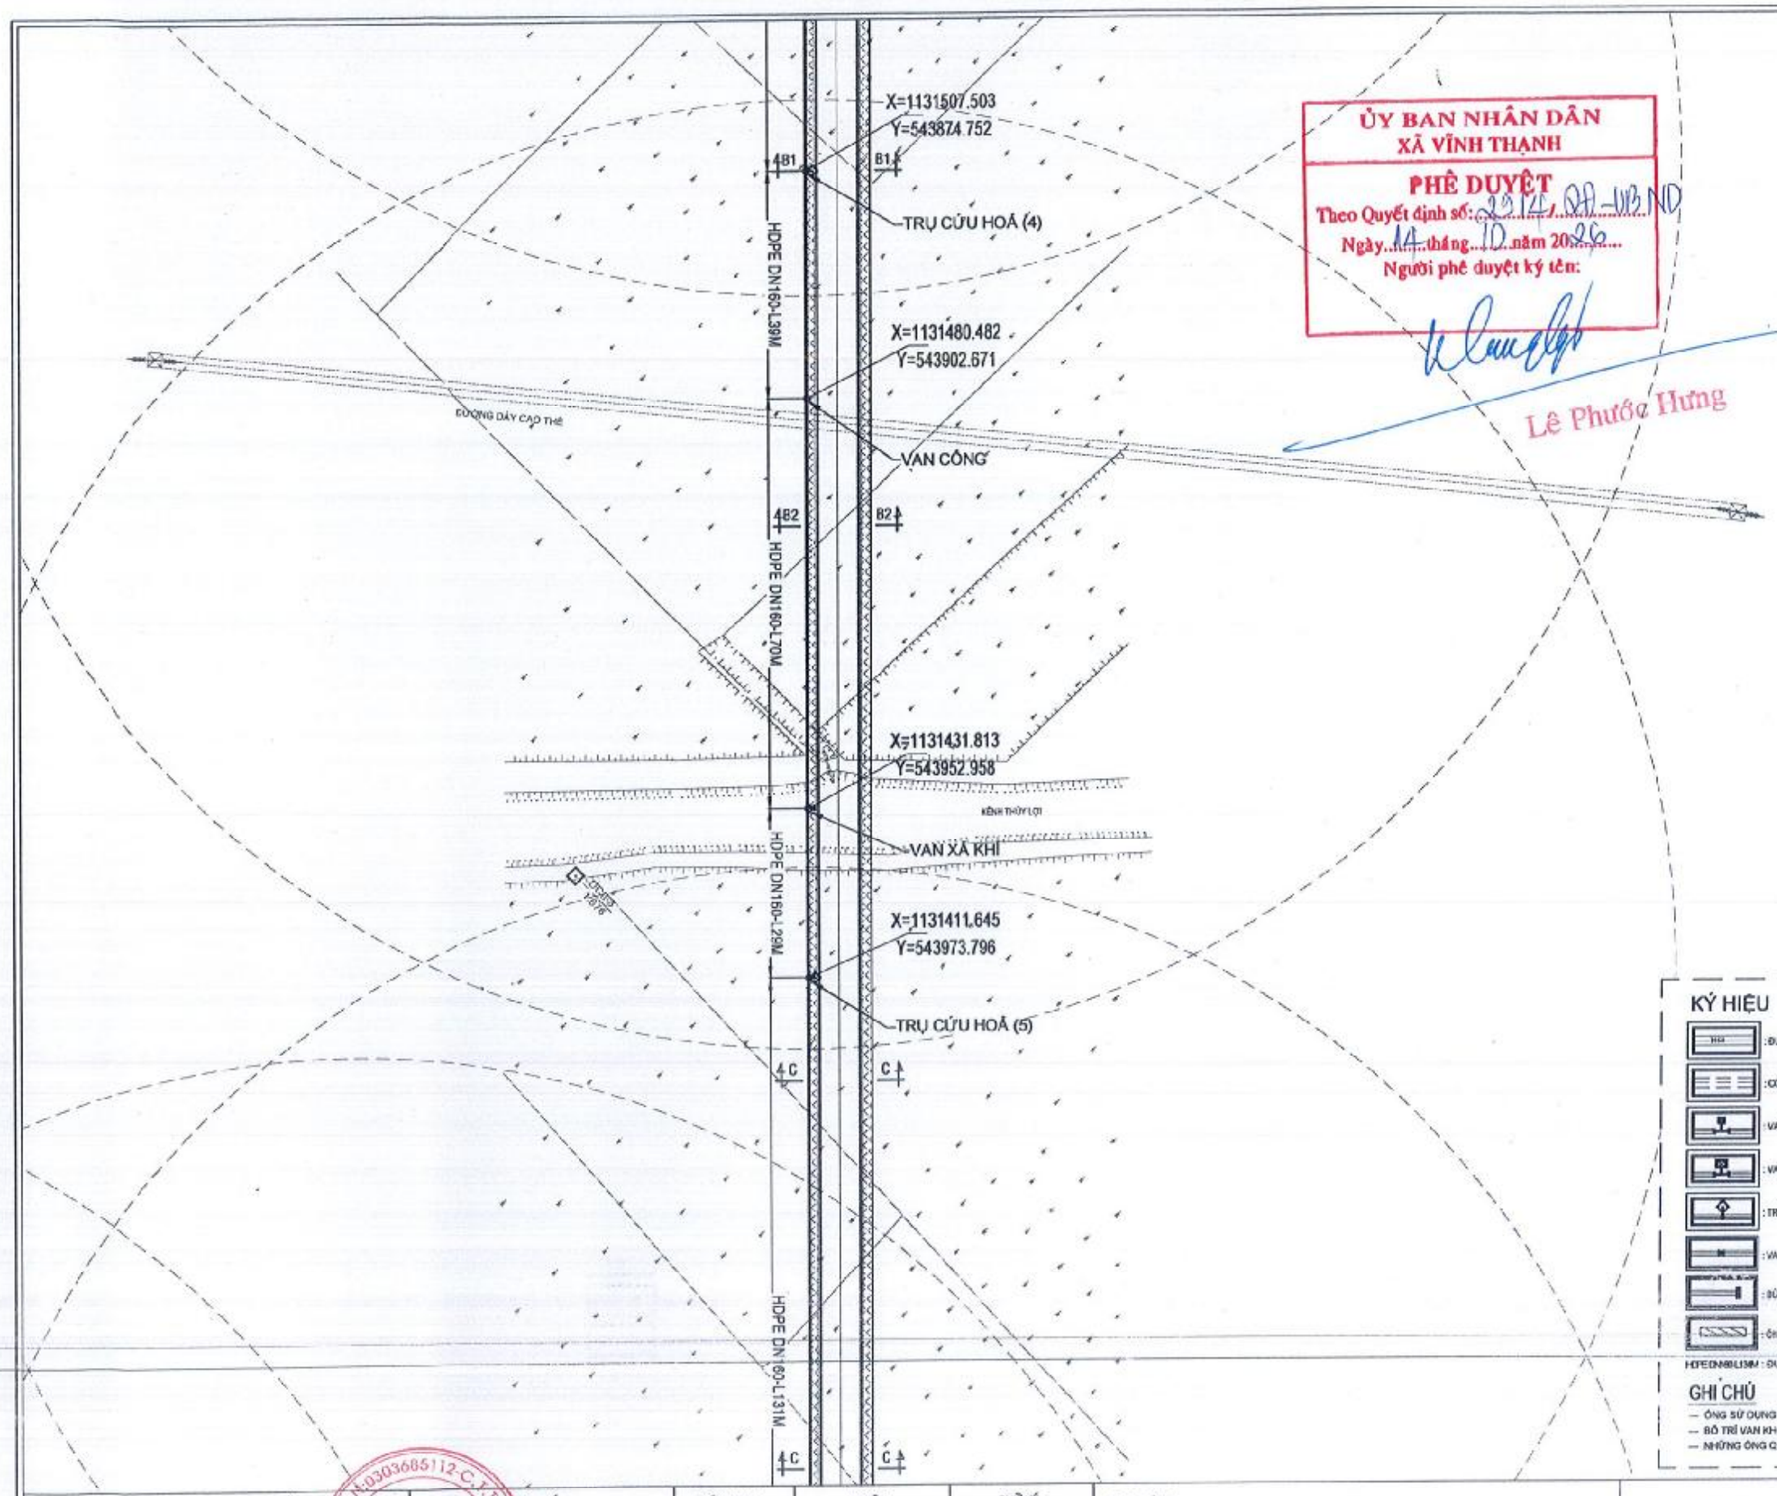

ỦY BAN NHÂN DÂN
XÃ VĨNH THẠNH
PHÊ DUYỆT
Theo Quyết định số: 2214/QĐ-UBND
Ngày 14 tháng 10 năm 2026
Người phê duyệt ký tên:
Lê Phước Hưng

PHÒNG KINH TẾ
XÃ VĨNH THẠNH
THẨM ĐỊNH
Theo Văn bản số: 36/TĐ-PKT
Ngày 12 tháng 10 năm 2026
Người thẩm định ký tên
Dư Chế Tâm

CÔNG TY CỔ PHẦN TƯ VẤN XÂY DỰNG QUỐC HỮU
THẨM TRA
Theo Văn bản số 16/BCTT
Ngày 25 tháng 9 năm 2026
Chủ trì bộ môn ký tên
Phạm Văn Mạnh

KÝ HIỆU

- : ĐƯỜNG ỐNG CẤP NƯỚC DN160
- : CỐNG NƯỚC MƯA D1200
- : VAN XẢ KHÍ
- : VAN XẢ CẶN
- : TRỤ CỨU HOẢ 3 CỬA
- : VAN CỔNG TY CHÌM
- : BỪNG CHẶN
- : ỐNG LỒNG BĂNG ĐƯỜNG

HDPE DN160-L138M : ĐƯỜNG KÍNH DANH NGHĨA - CHIỀU DÀI

GHI CHÚ

— ỐNG SỬ DỤNG LÀ LOẠI ỐNG HDPE CÓ MỐI NỐI HÀN GIA NHIỆT, SẢN XUẤT THEO TIÊU CHUẨN ISO 4427-2007.
— BỐ TRÍ VAN KHOÁ TRÊN ĐƯỜNG ỐNG HẠ TẦNG TỐI ĐA KHÔNG NHIỀU HƠN 05 TRỤ CẤP NƯỚC CHỮA CHÁY.
— NHỮNG ỐNG QUA ĐƯỜNG SỬ DỤNG ỐNG LỒNG THÉP ĐEN SCH40

ĐƠN VỊ TƯ VẤN
CÔNG TY TNHH TƯ VẤN XÂY DỰNG
NAM CHÍ
Construction Consulting Co., Ltd.
Đ/C: 73/5 A12 KÔ VIỆT NGHỆ TĨNH, PHƯỜNG BÌNH THẠNH, THÀNH PHỐ HỒ CHÍ MINH
ĐIỆN THOẠI: (08) 54451873; FAX: (84) (08) 54451874
GIÁM ĐỐC
PHẠM SƠN

CHỨC DANH	HỌ TÊN	CHỮ KÝ
THỰC HIỆN	TRỊNH QUỐC BẢO	
KIỂM TRA	NGUYỄN VĂN HÙNG	
CNĐA	NGUYỄN BỬU KIỆT	
CHỦ TRÌ TK	NGUYỄN DUY KHANG	

CÔNG TRÌNH: ĐƯỜNG VÀO TRUNG TÂM HÀNH CHÍNH THỊ TRẤN VĨNH THẠNH

ĐỊA ĐIỂM: XÃ VĨNH THẠNH, THÀNH PHỐ CẦN THƠ

THIẾT KẾ BẢN VẼ THI CÔNG

TÊN BẢN VẼ: MẶT BẰNG THIẾT KẾ HỆ THỐNG CẤP NƯỚC VÀ VỊ TRÍ LẮP ĐẶT TRỤ CỨU HOẢ (4/7)

TỶ LỆ:

BẢN VẼ SỐ: CN - 103

NGÀY HOÀN THÀNH: / /2026

KÍ HIỆU HỒ SƠ: .../CKT/BVTC/

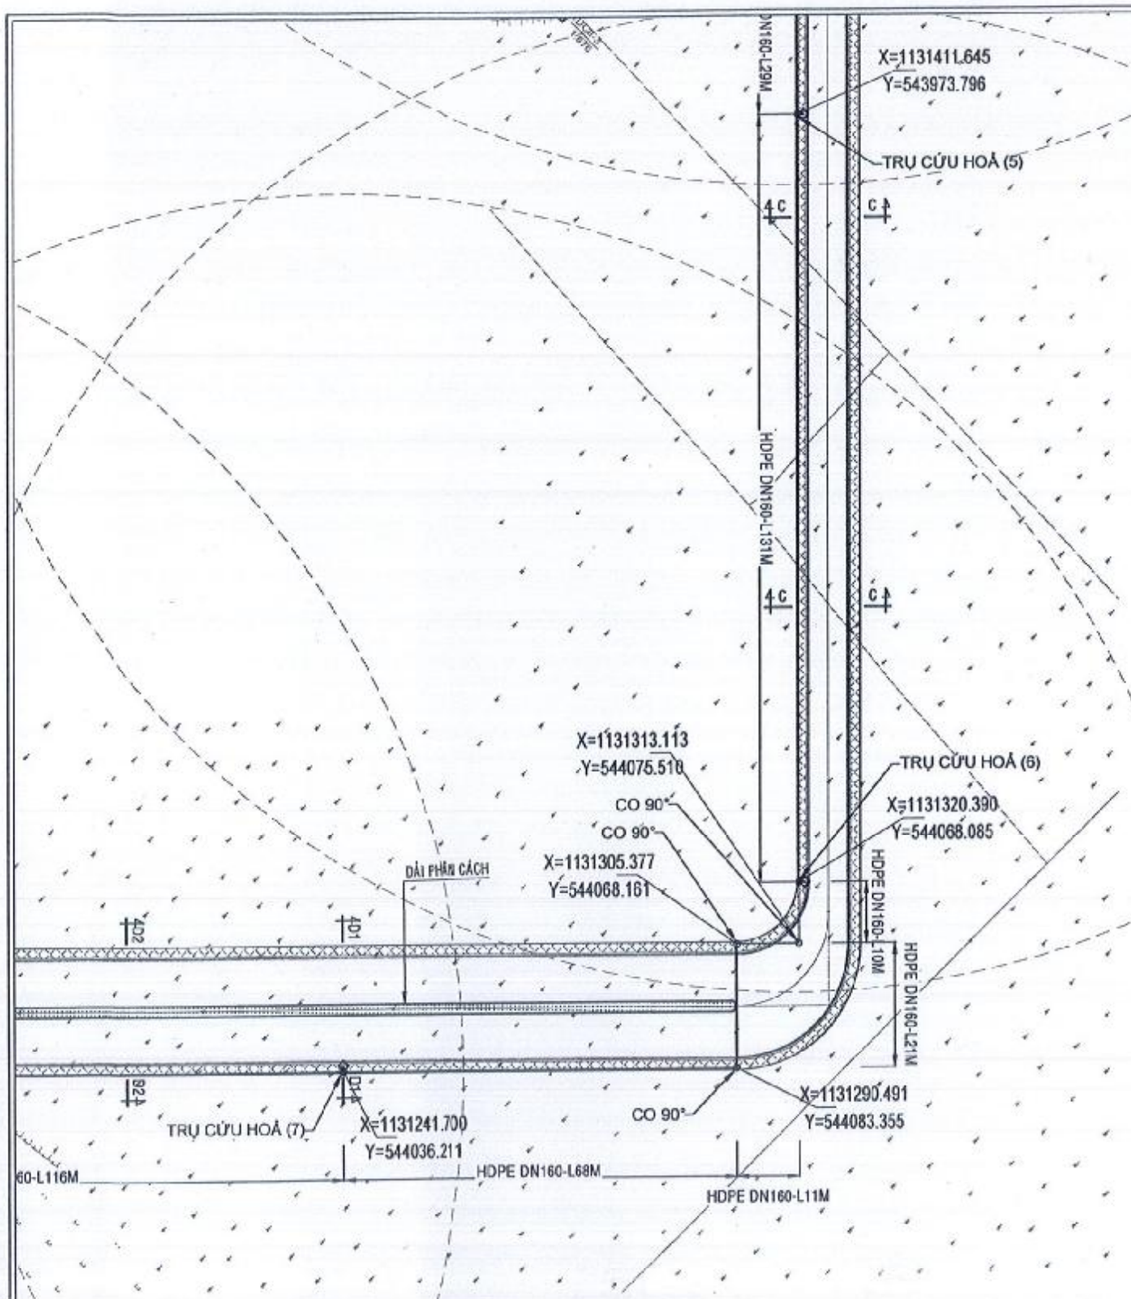

ỦY BAN NHÂN DÂN
XÃ VĨNH THẠNH
PHÊ DUYỆT
Theo Quyết định số: 2914/QĐ-UBND
Ngày 14 tháng 10 năm 2026
Người phê duyệt ký tên:

Lê Phước Hưng

PHÒNG KINH TẾ
XÃ VĨNH THẠNH
THẨM ĐỊNH
Theo Văn bản số: 361/TĐ-PKT
Ngày 12 tháng 10 năm 2026
Người thẩm định ký tên

Dư Chế Tâm

CÔNG TY CỔ PHẦN TƯ VẤN XÂY DỰNG QUỐC HỮU
THẨM TRA
Theo Văn bản số 16/BCTT
Ngày 25 tháng 9 năm 2026
Chủ trì bộ môn ký tên

Phạm Văn Mạnh

KÝ HIỆU

- : ĐƯỜNG ỐNG CẤP NƯỚC DN160
- : CỐNG NƯỚC MƯA D1200
- : VAN XẢ KHÍ
- : VAN XẢ CẶN
- : TRỤ CỨU HOẢ 3 CỬA
- : VAN CỔNG TY CHÌM
- : BÙNG CHẮN
- : ỐNG LỒNG BĂNG DƯỜNG

HDPE DN160-L3M : ĐƯỜNG KÍNH DANH NGHĨA - CHIỀU DÀI

GHI CHÚ

— ỐNG SỬ DỤNG LÀ LOẠI ỐNG HDPE CÓ MỐI NỐI HÀN GIA NHIỆT, SẢN XUẤT THEO TIÊU CHUẨN ISO 4427-2007.
— BỐ TRÍ VAN KHOÁ TRÊN ĐƯỜNG ỐNG HẠ TẦNG TỐI ĐA KHÔNG NHIỀU HƠN 05 TRỤ CẤP NƯỚC CHỮA CHÁY.
— NHỮNG ỐNG QUA ĐƯỜNG SỬ DỤNG ỐNG LỒNG THÉP ĐEN SCH40

ĐƠN VỊ TƯ VẤN
CÔNG TY TNHH TƯ VẤN XÂY DỰNG
NAM CHÍ
Construction Consulting Co., Ltd.
NAMCHI Co., Ltd
Đ/C: 79/5 A12 XÔ VIẾT NGHỆ TĨNH, PHƯỜNG BÌNH THẠNH, THÀNH PHỐ HỒ CHÍ MINH
ĐIỆN THOẠI: (08) 54451873; FAX: (84) (08) 54451874
GIÁM ĐỐC
PHẠM SƠN

CHỨC DANH	HỌ TÊN	CHỮ KÝ
THỰC HIỆN	TRỊNH QUỐC BẢO	
KIỂM TRA	NGUYỄN VĂN HÙNG	
CNĐA	NGUYỄN BỬU KIỆT	
CHỦ TRÌ TK	NGUYỄN DUY KHANG	

CÔNG TRÌNH: ĐƯỜNG VÀO TRUNG TÂM HÀNH CHÍNH THỊ TRẤN VĨNH THẠNH

ĐỊA ĐIỂM: XÃ VĨNH THẠNH, THÀNH PHỐ CẦN THƠ

THIẾT KẾ BẢN VẼ THI CÔNG

TÊN BẢN VẼ: MẶT BẰNG THIẾT KẾ HỆ THỐNG CẤP NƯỚC VÀ VỊ TRÍ LẮP ĐẶT TRỤ CỨU HOẢ (6/7)

TỶ LỆ	BẢN VẼ SỐ
	CN - 104
NGÀY HOÀN THÀNH: / /2026	
KÍ HIỆU HỒ SƠ: .../CKT/BVTC/	

ỦY BAN NHÂN DÂN
XÃ VĨNH THẠNH
PHÊ DUYỆT
Theo Quyết định số: 2924/QĐ-UBND
Ngày 14 tháng 10 năm 2026
Người phê duyệt ký tên:
Lê Phước Hưng

PHÒNG KINH TẾ
XÃ VĨNH THẠNH
THẨM ĐỊNH
Theo Văn bản số: 3677/TB-PKT
Ngày 12 tháng 10 năm 2026
Người thẩm định ký tên
Dư Chế Tâm

CÔNG TY CỔ PHẦN TƯ VẤN XÂY DỰNG QUỐC HỮU
THẨM TRA
Theo Văn bản số: 16/BCTT
Ngày 25 tháng 9 năm 2026
Chủ trì bộ môn ký tên
Phạm Văn Mạnh

KÝ HIỆU
- : ĐƯỜNG ỐNG CẤP NƯỚC DN160
- : CỐNG NƯỚC MƯA D1200
- : VAN XẢ KHÍ
- : VAN XẢ CẶN
- : TRỤ CỨU HOẢ 3 CỬA
- : VAN CỔNG TY CHÌM
- : BỪNG CHẶN
- : ỐNG LỒNG BĂNG ĐƯỜNG

HDPE DN160-L10M : ĐƯỜNG KÍNH DANH NGHĨA - CHIỀU DÀI

GHI CHÚ
- ỐNG SỬ DỤNG LÀ LOẠI ỐNG HDPE CÓ MỐI NỐI HÀN GIA NHIỆT, SẢN XUẤT THEO TIÊU CHUẨN ISO 4427-2007.
- BỐ TRÍ VAN KHOÁ TRÊN ĐƯỜNG ỐNG HẠ TẦNG TỐI ĐA KHÔNG NHIỀU HƠN 04 TRỤ CẤP NƯỚC CHỮA CHÁY.
- NHỮNG ỐNG QUA ĐƯỜNG SỬ DỤNG ỐNG LỒNG THÉP ĐEN SCH40

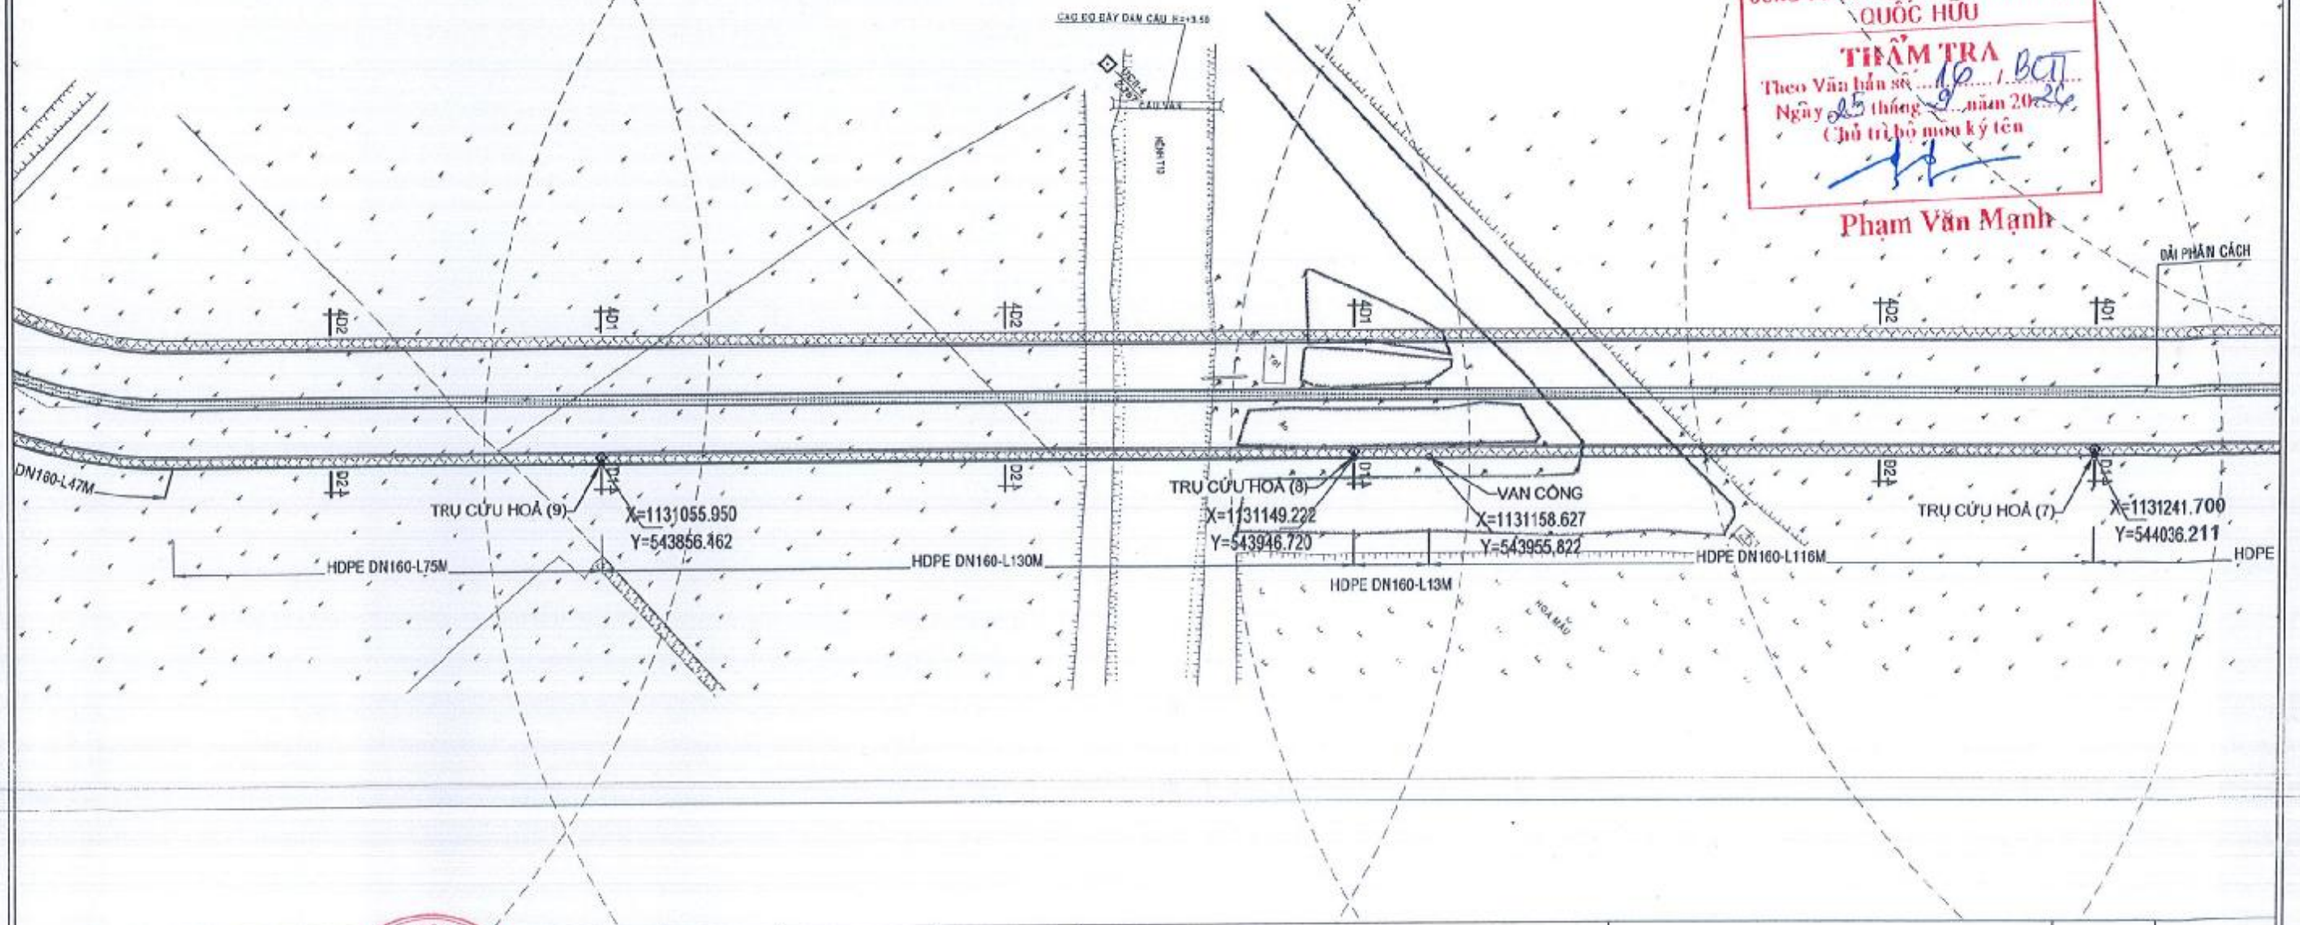

ĐƠN VỊ TƯ VẤN	CHỨC DANH	HỌ TÊN	CHỮ KÝ	CÔNG TRÌNH:	TÊN BẢN VẼ	TỶ LỆ	BẢN VẼ SỐ
CÔNG TY TNHH TƯ VẤN XÂY DỰNG NAM CHÍ NAMCHI Co., Ltd Construction Consulting Co., Ltd. Đ/C: 78/5 A12 XÔ VIẾT NGHỆ TĨNH, PHƯỜNG BÌNH THẠNH THÀNH PHỐ HỒ CHÍ MINH ĐIỆN THOẠI: (08) 54451873; FAX: (84) (08) 54451874 GIÁM ĐỐC PHẠM SƠN	THỰC HIỆN	TRỊNH QUỐC BẢO		ĐƯỜNG VÀO TRUNG TÂM HÀNH CHÍNH THỊ TRẤN VĨNH THẠNH ĐỊA ĐIỂM: XÃ VĨNH THẠNH, THÀNH PHỐ CẦN THƠ THIẾT KẾ BẢN VẼ THI CÔNG	MẶT BẰNG THIẾT KẾ HỆ THỐNG CẤP NƯỚC VÀ VỊ TRÍ LẮP ĐẶT TRỤ CỨU HOẢ (6/7)		CN - 106
	KIỂM TRA	NGUYỄN VĂN HÙNG				NGÀY HOÀN THÀNH: / /2026	
	CNDA	NGUYỄN BỬU KIỆT				KÍ HIỆU HỒ SƠ: .../CKT/BVTC/	
	CHỦ TRÌ TK	NGUYỄN DUY KHANG					

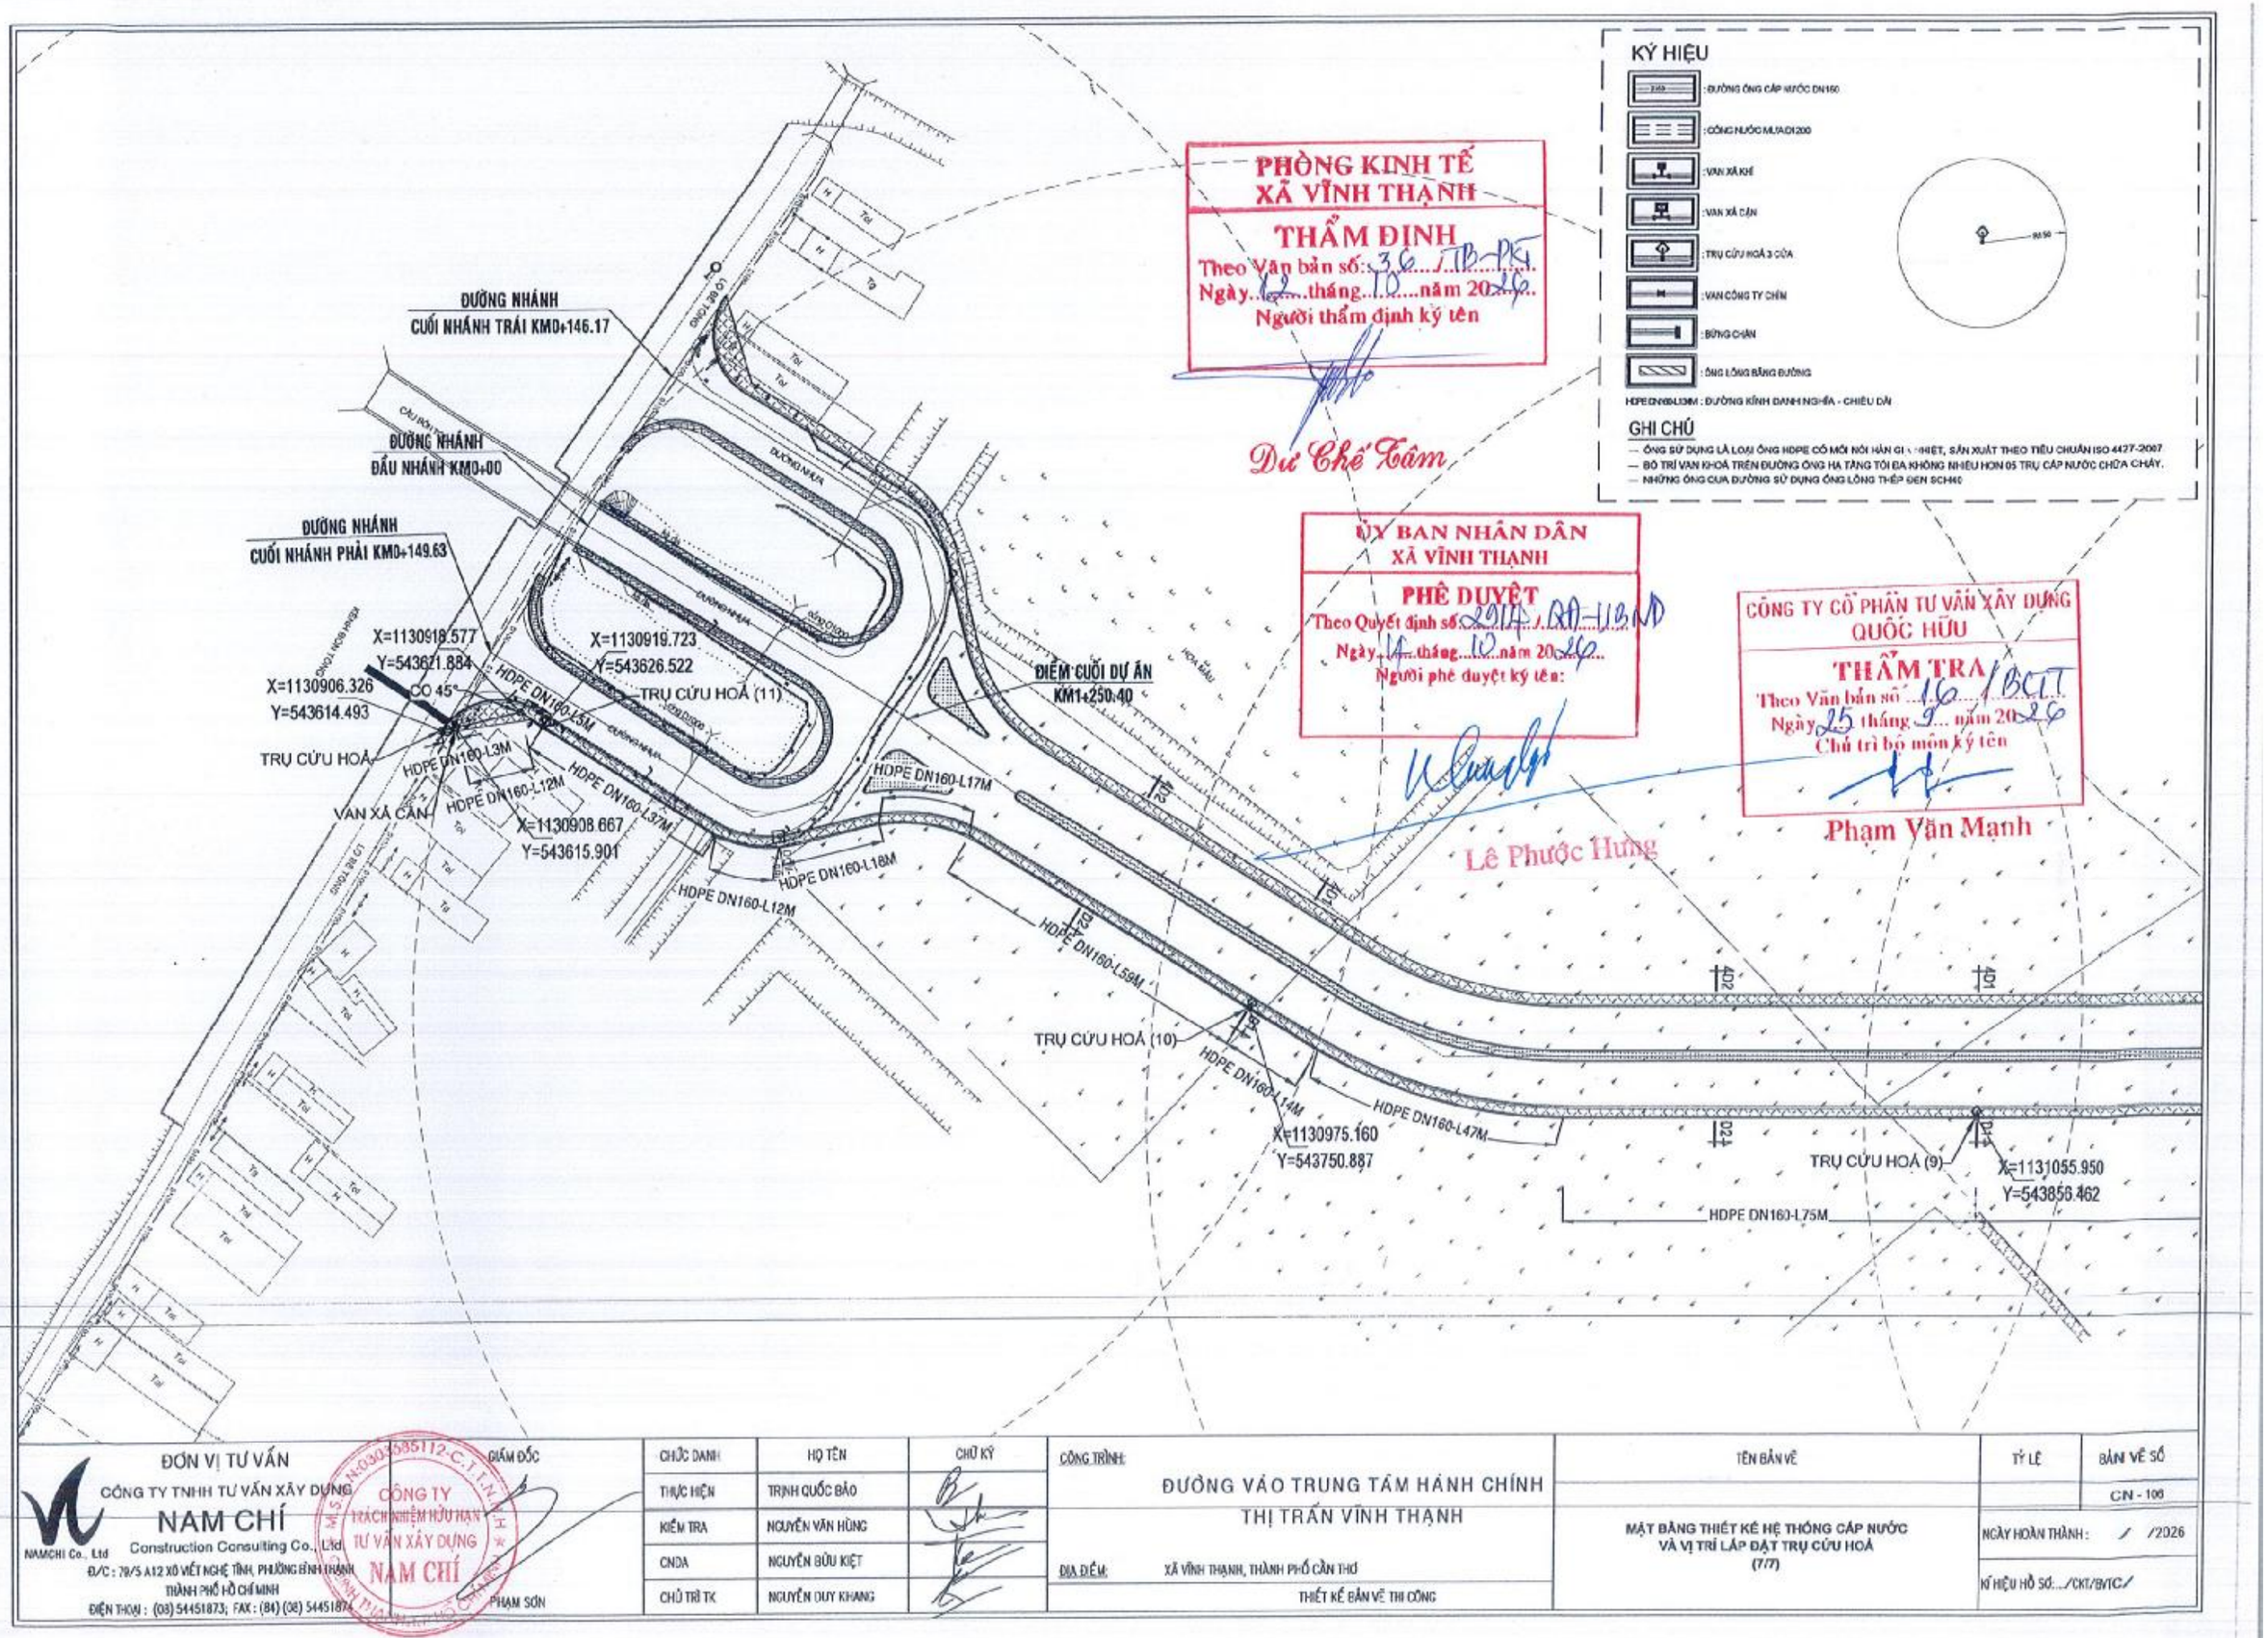

ĐƠN VỊ TƯ VẤN	GIÁM ĐỐC	CÔNG TRÌNH:	ĐƯỜNG VÀO TRUNG TÂM HÀNH CHÍNH THỊ TRẤN VĨNH THẠNH
CÔNG TY TNHH TƯ VẤN XÂY DỰNG NAM CHÍ NAMCHI Co., Ltd Construction Consulting Co., Ltd Đ/C: 79/5 A12 XÔ VIẾT NGHỆ TĨNH, PHƯỜNG BÌNH THẠNH THÀNH PHỐ HỒ CHÍ MINH ĐIỆN THOẠI: (08) 54451873; FAX: (84) (08) 54451874	PHẠM SƠN	ĐỊA ĐIỂM:	XÃ VĨNH THẠNH, THÀNH PHỐ CẦN THƠ THIẾT KẾ BẢN VẼ THI CÔNG

CHỨC DANH	HỌ TÊN	CHỮ KÝ
THỰC HIỆN	TRỊNH QUỐC BẢO	
KIỂM TRA	NGUYỄN VĂN HÙNG	
CNĐA	NGUYỄN BỬU KIỆT	
CHỦ TRÌ TK	NGUYỄN DUY KHANG	

TÊN BẢN VẼ	TỶ LỆ	BẢN VẼ SỐ
MẶT BẰNG THIẾT KẾ HỆ THỐNG CẤP NƯỚC VÀ VỊ TRÍ LẮP ĐẶT TRỤ CỨU HOẢ (7/7)		CN - 106
	NGÀY HOÀN THÀNH: / /2026	
	KÍ HIỆU HỒ SƠ: .../CKT/BVTC/	

ỦY BAN NHÂN DÂN
XÃ VĨNH THẠNH
PHÊ DUYỆT
Theo Quyết định số: 2017 /QĐ-UBND
Ngày 14 tháng 10 năm 2026
Người phê duyệt ký tên:

Lê Phước Hưng

PHÒNG KINH TẾ
XÃ VĨNH THẠNH
THẨM ĐỊNH
Theo Văn bản số: 364 /TB-PKT
Ngày 12 tháng 10 năm 2026
Người thẩm định ký tên

Dư Chế Tâm

MẶT CẮT A1-A1

TỶ LỆ : 1/90

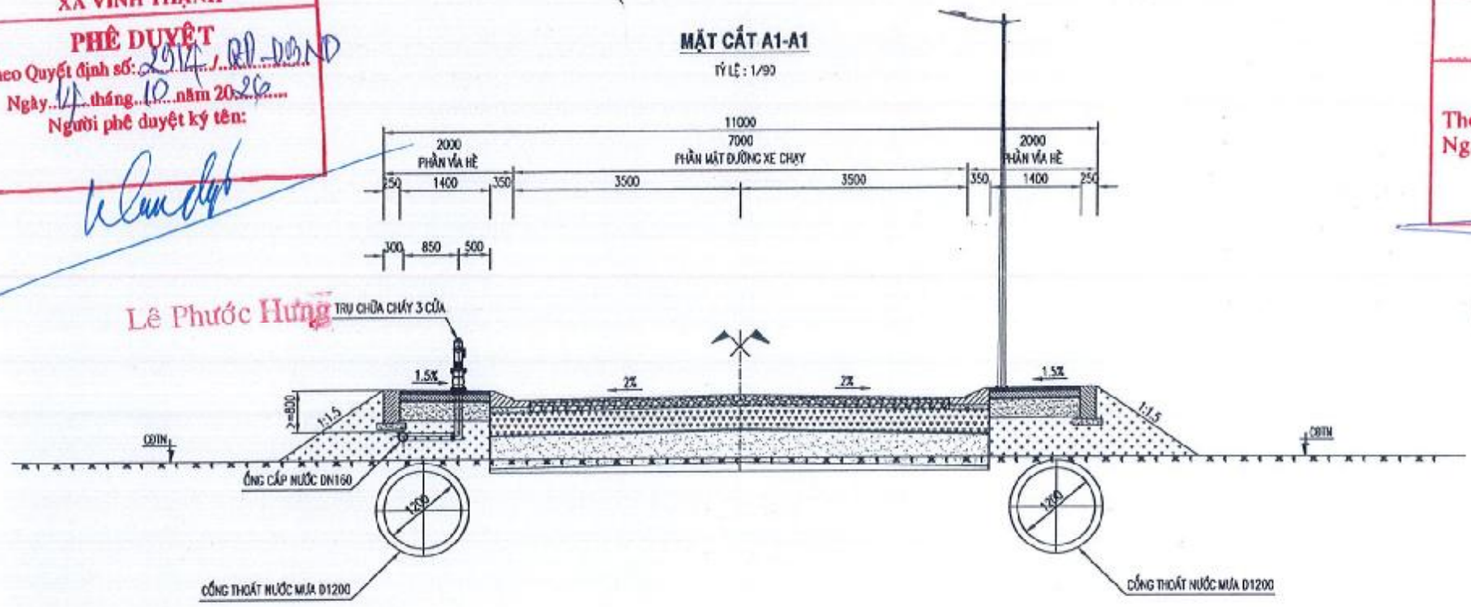

MẶT CẮT A2-A2

TỶ LỆ : 1/90

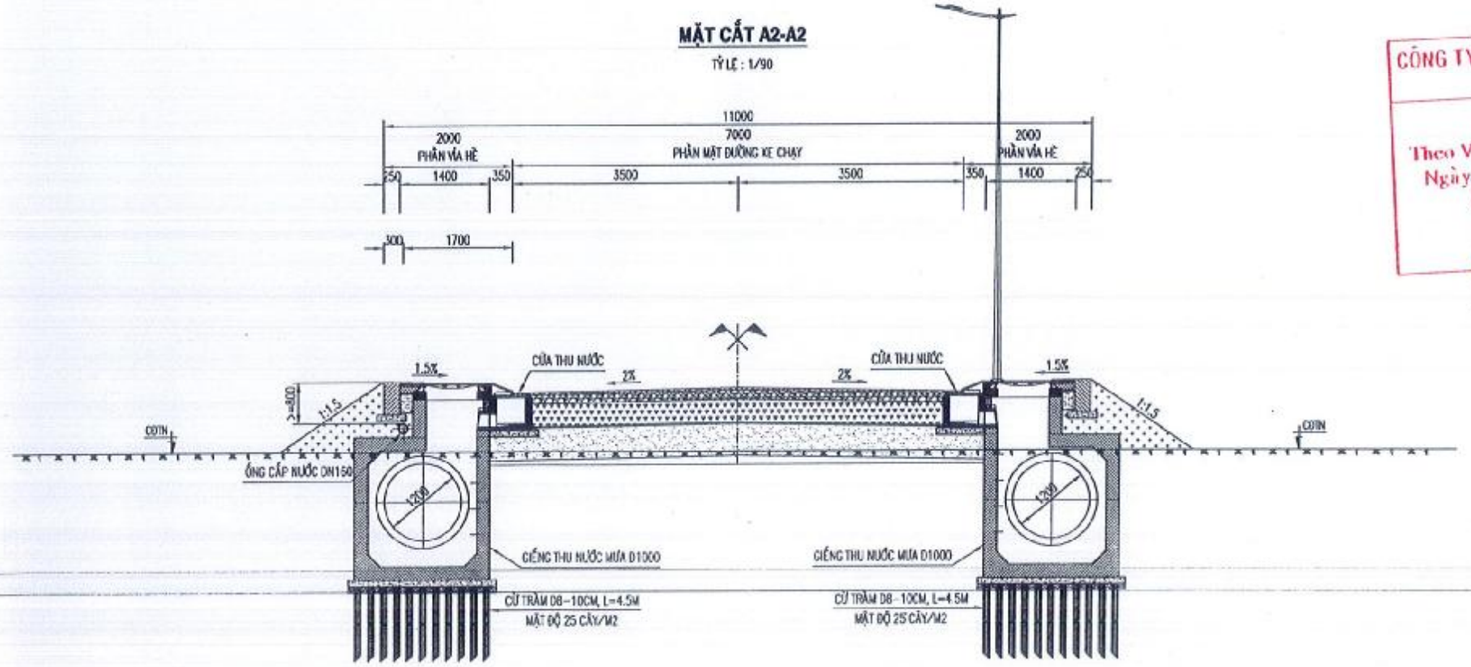

CÔNG TY CỔ PHẦN TƯ VẤN XÂY DỰNG
QUỐC HỮU
THẨM TRA
Theo Văn bản số 16 /BCT
Ngày 25 tháng 9 năm 2026
Chủ trì bộ môn ký tên

Phạm Văn Mạnh

ĐƠN VỊ TƯ VẤN
CÔNG TY TNHH TƯ VẤN XÂY DỰNG
NAM CHÍ
Construction Consulting Co., Ltd.
Đ/C : 79/5 A12 XÔ VIẾT NGHỆ TĨNH, PHƯỜNG BÌNH THẠNH
THÀNH PHỐ HỒ CHÍ MINH
ĐIỆN THOẠI : (08) 54451873; FAX : (84) (08) 54451874
GIÁM ĐỐC
PHẠM SƠN

CHỨC DANH	HỌ TÊN	CHỮ KÝ
THỰC HIỆN	TRỊNH CUỐC BẢO	
KIỂM TRA	NGUYỄN VĂN HÙNG	
CNĐA	NGUYỄN BỬU KIỆT	
CHỦ TRÌ TK	NGUYỄN DUY KHANG	

CÔNG TRÌNH: ĐƯỜNG VÀO TRUNG TÂM HÀNH CHÍNH THỊ TRẤN VĨNH THẠNH

ĐỊA ĐIỂM: XÃ VĨNH THẠNH, THÀNH PHỐ CẦN THƠ

THIẾT KẾ BẢN VẼ THI CÔNG

TÊN BẢN VẼ: MẶT CẮT NGANG ĐẠI DIỆN (1/5)

TỶ LỆ

BẢN VẼ SỐ: CIN - 200

NGÀY HOÀN THÀNH: / /2026

KÍ HIỆU HỒ SƠ.../CKT/BVTC/

ỦY BAN NHÂN DÂN
XÃ VĨNH THẠNH
PHÊ DUYỆT
Theo Quyết định số: 2914/QĐ-UBND
Ngày 14 tháng 10 năm 2026
Người phê duyệt ký tên:

Lê Phước Hưng

PHÒNG KINH TẾ
XÃ VĨNH THẠNH
THẨM ĐỊNH
Theo Văn bản số: 36 /TĐ-PKT
Ngày 13 tháng 10 năm 2026
Người thẩm định ký tên

Dư Chế Tâm

MẶT CẮT B1-B1

TỶ LỆ: 1/90

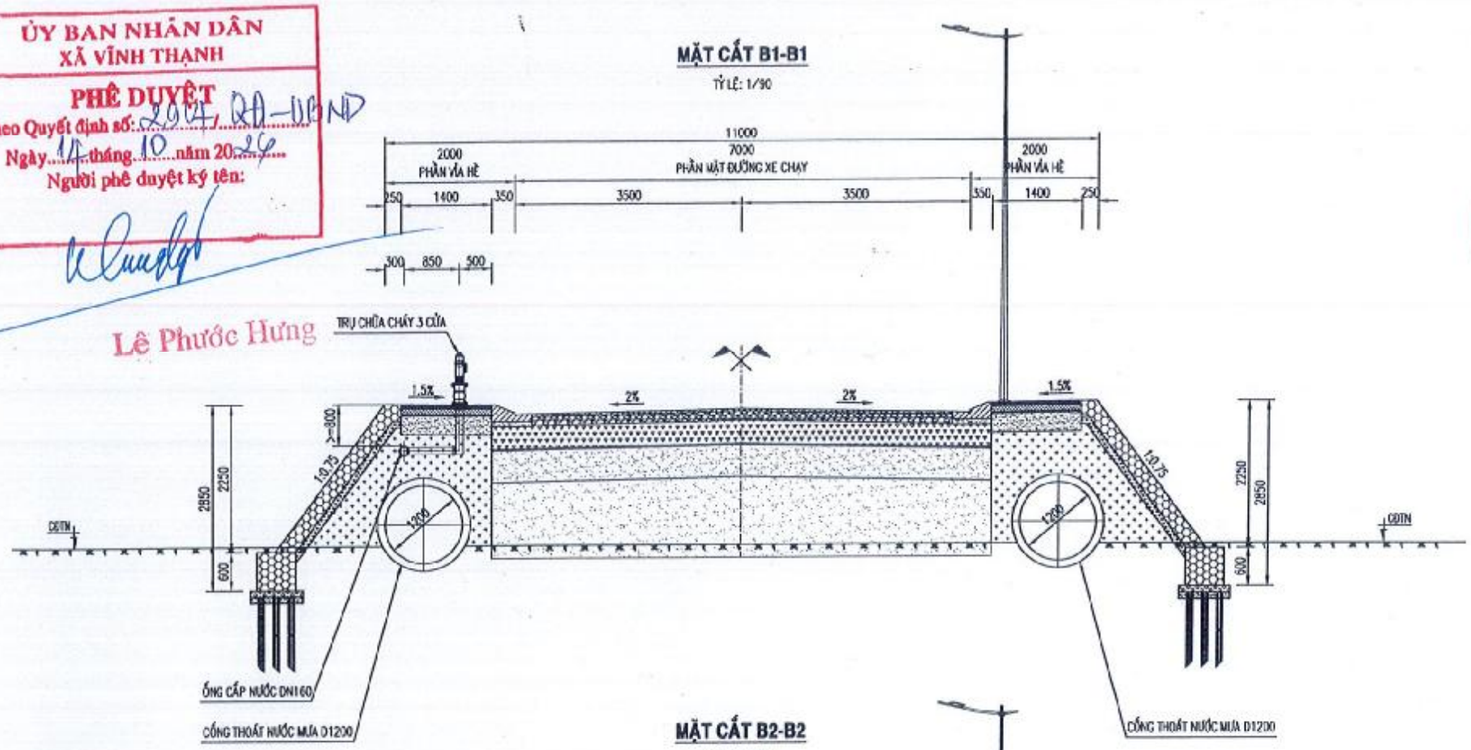

MẶT CẮT B2-B2

TỶ LỆ: 1/90

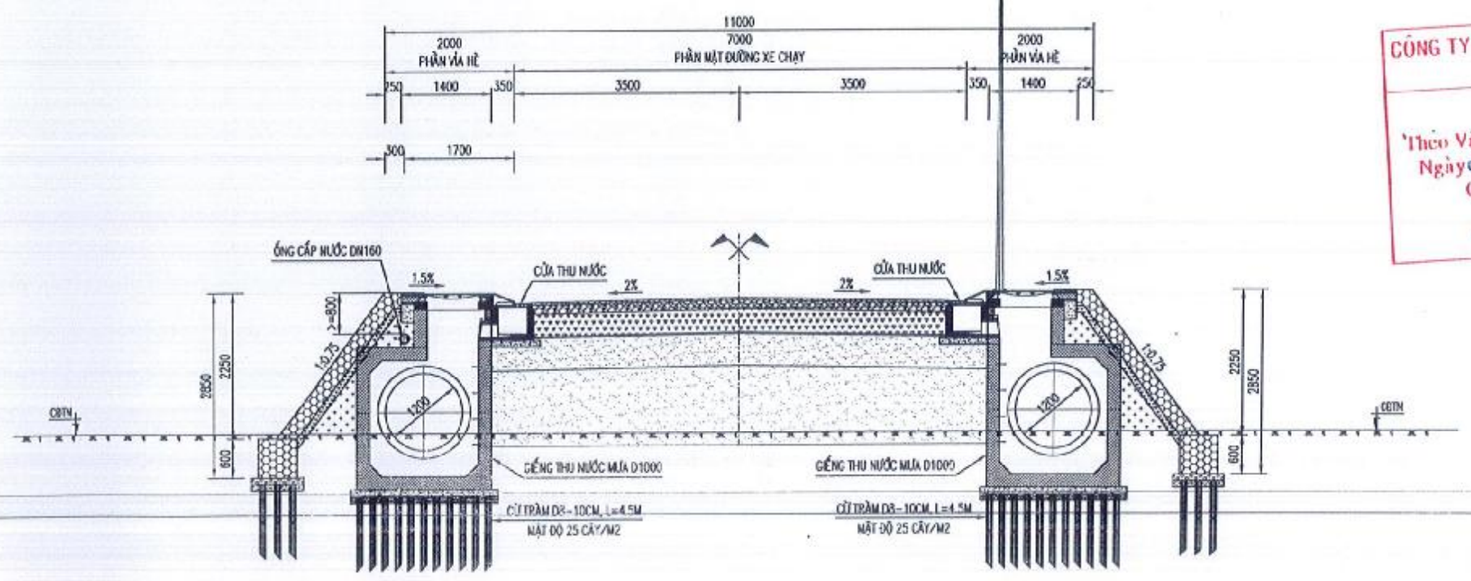

CÔNG TY CỔ PHẦN TƯ VẤN XÂY DỰNG
QUỐC HỮU
THẨM TRA
Theo Văn bản số: 16 /BCTT
Ngày 25 tháng 9 năm 2026
Chủ trì bộ môn ký tên

Phạm Văn Mạnh

ĐƠN VỊ TƯ VẤN	CHỨC DANH	HỌ TÊN	CHỮ KÝ	CÔNG TRÌNH:	TÊN BẢN VẼ	TỶ LỆ	BẢN VẼ SỐ
CÔNG TY TNHH TƯ VẤN XÂY DỰNG NAM CHÍ Construction Consulting Co., Ltd Đ/C: 79/5 A12 XÔ VIẾT NGHỆ TĨNH, PHƯỜNG BÌNH THẠNH, THÀNH PHỐ HỒ CHÍ MINH ĐIỆN THOẠI: (08) 54451873; FAX: (84) (08) 54451874	THỰC HIỆN	TRỊNH QUỐC BẢO		ĐƯỜNG VÀO TRUNG TÂM HÀNH CHÍNH THỊ TRẤN VĨNH THẠNH	MẶT CẮT NGANG ĐẠI DIỆN (2/5)		CN - 201
GIÁM ĐỐC PHẠM SƠN	KIỂM TRA	NGUYỄN VĂN HÙNG		ĐỊA ĐIỂM: XÃ VĨNH THẠNH, THÀNH PHỐ CẦN THƠ		NGÀY HOÀN THÀNH: / /2025	
	CNDA	NGUYỄN BỬU KIỆT		THIẾT KẾ BẢN VẼ THI CÔNG		KÍ HIỆU HỒ SƠ: .../CKT/BVTC/	
	CHỦ TRÌ TK	NGUYỄN DUY KHANG					

ỦY BAN NHÂN DÂN
XÃ VĨNH THẠNH

PHÊ DUYỆT
Theo Quyết định số: 2514 / QĐ-UBND
Ngày 14 tháng 10 năm 2025
Người phê duyệt ký tên:

Lê Phước Hưng

PHÒNG KINH TẾ
XÃ VĨNH THẠNH

THẨM ĐỊNH
Theo Văn bản số: 36 /TĐ-PKT
Ngày 12 tháng 10 năm 2026
Người thẩm định ký tên

Dư Chế Tâm

MẶT CẮT C-C

TỶ LỆ : 1/90

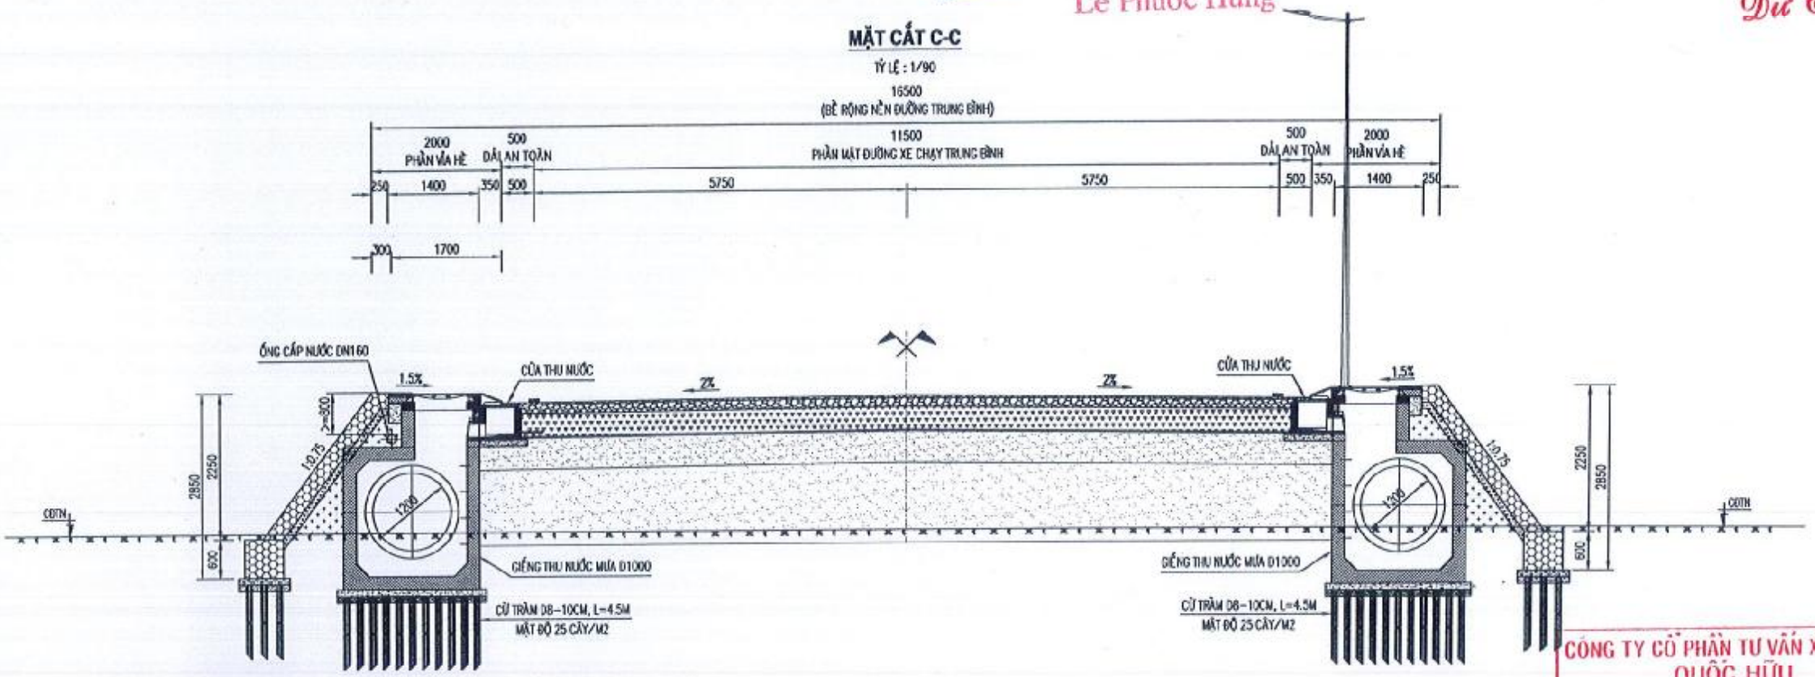

CÔNG TY CỔ PHẦN TƯ VẤN XÂY DỰNG QUỐC HỮU

THẨM TRA
Theo Văn bản số: 16 /BCTT
Ngày 25 tháng 9 năm 2026
Chủ trì bộ môn ký tên

Phạm Văn Mạnh

ĐƠN VỊ TƯ VẤN							
CÔNG TY TNHH TƯ VẤN XÂY DỰNG NAM CHÍ Construction Consulting Co., Ltd. Đ/C: 79/5 A12 XÔ VIẾT NGHỆ TĨNH, PHƯỜNG BÌNH THẠNH, THÀNH PHỐ HỒ CHÍ MINH ĐIỆN THOẠI: (08) 54451873; FAX: (84) (08) 54451874	GIÁM ĐỐC: PHẠM SƠN	CHỨC DANH	HỌ TÊN	CHỮ KÝ	CÔNG TRÌNH: ĐƯỜNG VÀO TRUNG TÂM HÀNH CHÍNH THỊ TRẤN VĨNH THẠNH ĐỊA ĐIỂM: XÃ VĨNH THẠNH, THÀNH PHỐ CẦN THƠ THIẾT KẾ BẢN VẼ THI CÔNG	TÊN BẢN VẼ	TỶ LỆ	BẢN VẼ SỐ
		THỰC HIỆN	TRỊNH QUỐC BẢO					CN - 202
		KIỂM TRA	NGUYỄN VĂN HÙNG			MẶT CẮT NGANG ĐẠI DIỆN (3/5)		
		CNDA	NGUYỄN BỬU KIỆT				NGÀY HOÀN THÀNH: / /2026	
		CHỦ TRÌ TK	NGUYỄN DUY KHANG				KÍ HIỆU HỒ SƠ: .../CKI/BVTC/	

ỦY BAN NHÂN DÂN
XÃ VĨNH THẠNH

PHÊ DUYỆT
Theo Quyết định số: 2911/QĐ-UBND
Ngày 14 tháng 10 năm 2026
Người phê duyệt ký tên:

Lê Phước Hưng

PHÒNG KINH TẾ
XÃ VĨNH THẠNH

THẨM ĐỊNH
Theo Văn bản số: 36/TĐ-PKT
Ngày 12 tháng 10 năm 2026
Người thẩm định ký tên

Dư Chế Tâm

CÔNG TY CỔ PHẦN TƯ VẤN XÂY DỰNG
QUỐC HỮU

THẨM TRA
Theo Văn bản số 16/BCTT
Ngày 25 tháng 9 năm 2026
Chủ trì bộ môn ký tên

Phạm Văn Mạnh

MẶT CẮT D1-D1

TỶ LỆ : 1/90

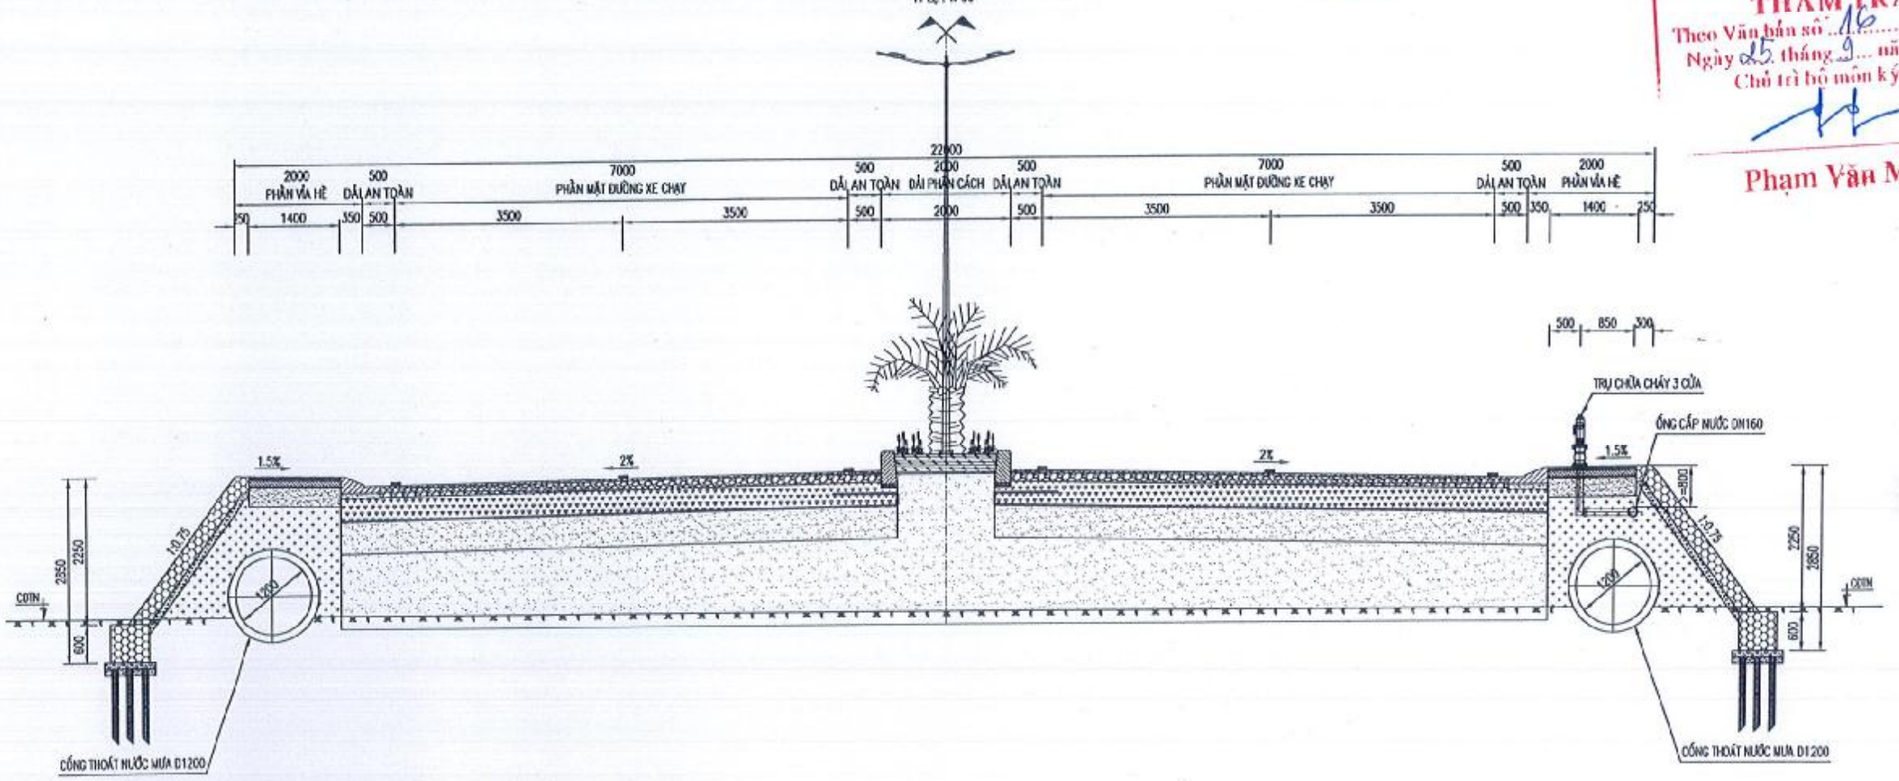

ĐƠN VỊ TƯ VẤN	GIÁM ĐỐC	CHỨC DANH	HỌ TÊN	CHỮ KÝ	CÔNG TRÌNH:	TÊN BẢN VẼ	TỶ LỆ	BẢN VẼ SỐ
CÔNG TY TNHH TƯ VẤN XÂY DỰNG NAM CHÍ Construction Consulting Co., Ltd. ĐVC: 73/5 A12 XÔ VIẾT NGHỆ TĨNH, PHƯỜNG BÌNH THẠNH, THÀNH PHỐ HỒ CHÍ MINH ĐIỆN THOẠI: (08) 54451873; FAX: (34) (08) 54451874	PHẠM SƠN	THỰC HIỆN	TRỊNH QUỐC BẢO		ĐƯỜNG VÀO TRUNG TÂM HÀNH CHÍNH THỊ TRẤN VĨNH THẠNH			CN - 203
		KIỂM TRA	NGUYỄN VĂN HÙNG			MẶT CẮT NGANG ĐẠI DIỆN (4/5)	NGÀY HOÀN THÀNH: / /2026	
		CNĐA	NGUYỄN BỬU KIỆT		ĐỊA ĐIỂM: XÃ VĨNH THẠNH, THÀNH PHỐ CẦN THƠ		KÍ HIỆU HỒ SƠ.../CKT/3VTC/	
		CHỦ TRÌ TK	NGUYỄN DUY KHANG		THIẾT KẾ BẢN VẼ THI CÔNG			

ỦY BAN NHÂN DÂN
XÃ VĨNH THẠNH

PHÊ DUYỆT
Theo Quyết định số: 2914 / QĐ-UBND
Ngày 14 tháng 10 năm 2026
Người phê duyệt ký tên:

Lê Phước Hưng

PHÒNG KINH TẾ
XÃ VĨNH THẠNH

THẨM ĐỊNH
Theo Văn bản số: 36 /TĐ-PKT
Ngày 12 tháng 10 năm 2026
Người thẩm định ký tên

Dư Chế Tâm

CÔNG TY CỔ PHẦN TƯ VẤN XÂY DỰNG QUỐC HỮU

THẨM TRA
Theo Văn bản số: 16 /BCTT
Ngày 25 tháng 9 năm 2026
Chủ trì bộ môn ký tên

Phạm Văn Mạnh

MẶT CẮT D2-D2

TỶ LỆ : 1/50

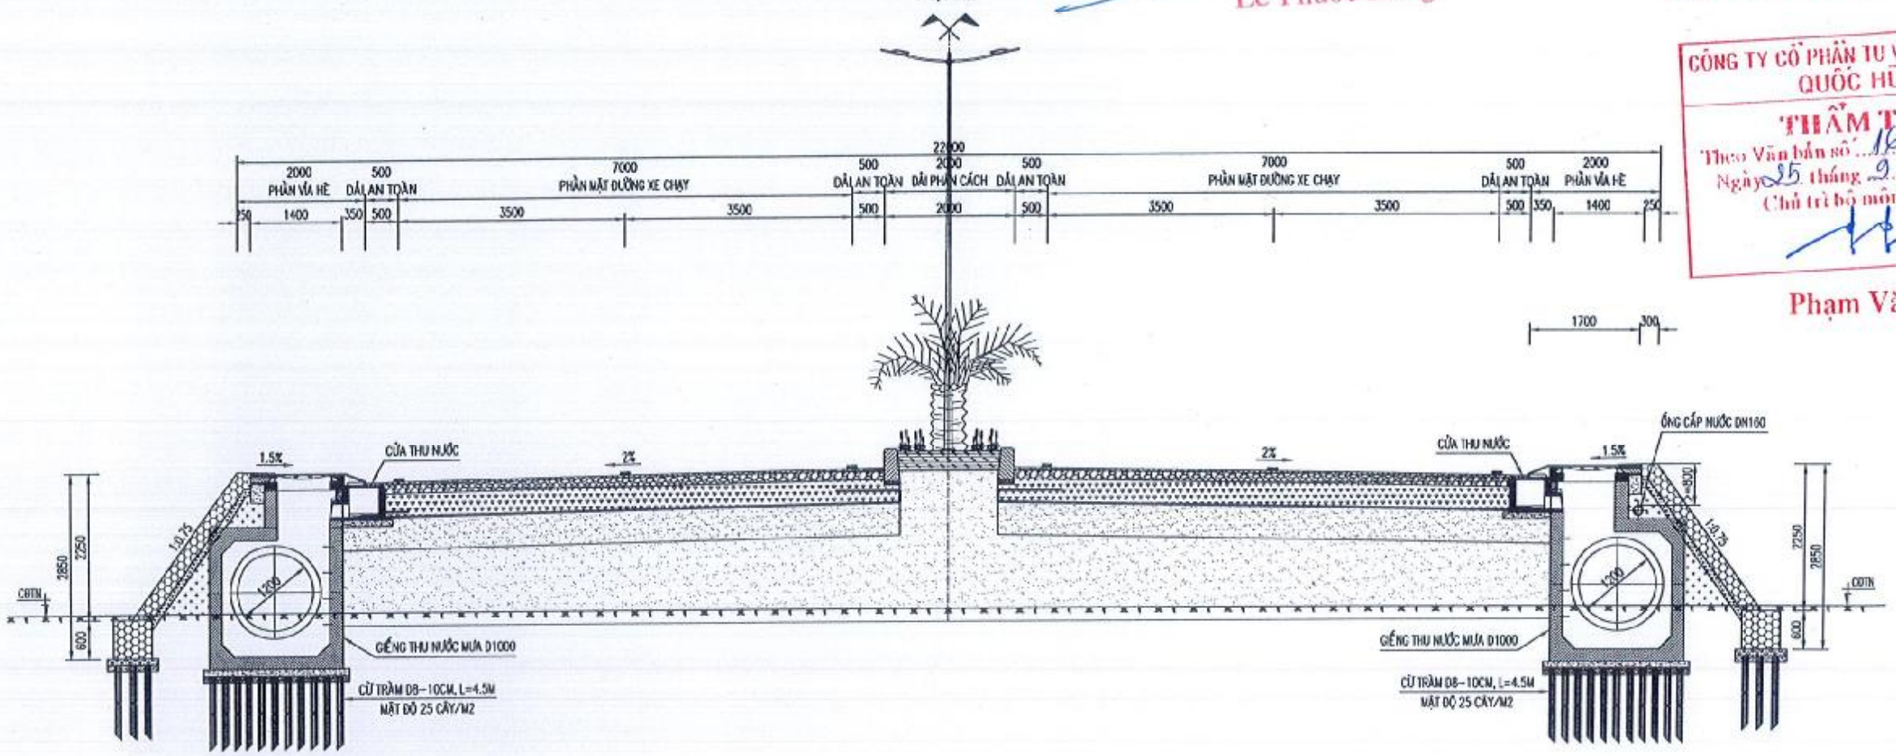

ĐƠN VỊ TƯ VẤN	CHỨC DANH	HỌ TÊN	CHỮ KÝ
CÔNG TY TNHH TƯ VẤN XÂY DỰNG NAM CHÍ NAMCHI Co., Ltd Construction Consulting Co., Ltd. Đ/C : 79/5 A12 XÔ VIẾT NGHỆ TĨNH, PHƯỜNG BÌNH THẠNH, THÀNH PHỐ HỒ CHÍ MINH ĐIỆN THOẠI : (08) 54451873; FAX : (84) (08) 54451874	THỰC HIỆN	TRỊNH QUỐC BẢO	
GIÁM ĐỐC PHẠM SƠN	KIỂM TRA	NGUYỄN VĂN HÙNG	
	CNDA	NGUYỄN BỬU KIỆT	
	CHỦ TRÌ TK	NGUYỄN DUY KHANG	

CÔNG TRÌNH:	TÊN BẢN VẼ	TỶ LỆ	BẢN VẼ SỐ
ĐƯỜNG VÀO TRUNG TÂM HÀNH CHÍNH THỊ TRẤN VĨNH THẠNH	MẶT CẮT NGANG ĐẠI DIỆN (5/5)		CN - 204
ĐỊA ĐIỂM: XÃ VĨNH THANH, THÀNH PHỐ CẦN THƠ		NGÀY HOÀN THÀNH : / /2026	
THIẾT KẾ BẢN VẼ THI CÔNG		KÍ HIỆU HỒ SƠ: .../CKT/DVTC/	

BÌNH ĐỒ CẤP NƯỚC TỪ CỌC N-1 ĐẾN CỌC TCH-3

TỶ LỆ NGANG 1:1000 - TỶ LỆ ĐỨNG 1:200



KÝ HIỆU

- : ĐƯỜNG ỐNG CẤP NƯỚC DN150
- : VAN XẢ KHÍ
- : VAN XẢ CẶN
- : TRỤ CỨU HỎA 3 CỬA
- : VAN CÔNG TY CHÍM
- : BỊT CHẶN
- : ỐNG LỒNG BĂNG ĐƯỜNG

VỊ TRÍ ĐẤU NỐI VỚI ĐƯỜNG ỐNG CẤP NƯỚC HIỆN TRẠNG (SAU KHI DI DỜI) CỦA KHU VỰC

N-1 N-2 TCH-1 TCH-2 TCH-3

ỦY BAN NHÂN DÂN
XÃ VĨNH THẠNH
PHÊ DUYỆT
Theo Quyết định số: 2914/QĐ-UBND
Ngày 14 tháng 10 năm 2026
Người phê duyệt ký tên:
Lê Phước Hưng

PHÒNG KINH TẾ
XÃ VĨNH THẠNH
THẨM ĐỊNH
Theo Văn bản số: 36/TB-PKT
Ngày 12 tháng 10 năm 2026
Người thẩm định ký tên
Đỗ Chí Tâm

CÔNG TY CỔ PHẦN TƯ VẤN XÂY DỰNG QUỐC HỮU
THẨM TRA
Theo Văn bản số: 16/BCTT
Ngày 15 tháng 9 năm 2026
Chủ trì bộ môn ký tên
Phạm Văn Mạnh

TRẮC DỌC CẤP NƯỚC TỪ CỌC N-1 ĐẾN CỌC TCH-3

TỶ LỆ NGANG 1:1000 - TỶ LỆ ĐỨNG 1:200

BỀ MẶT TỰ NHIÊN
BỀ MẶT THIẾT KẾ

KẾT NỐI VỚI ĐƯỜNG ỐNG CẤP NƯỚC HIỆN HỮU

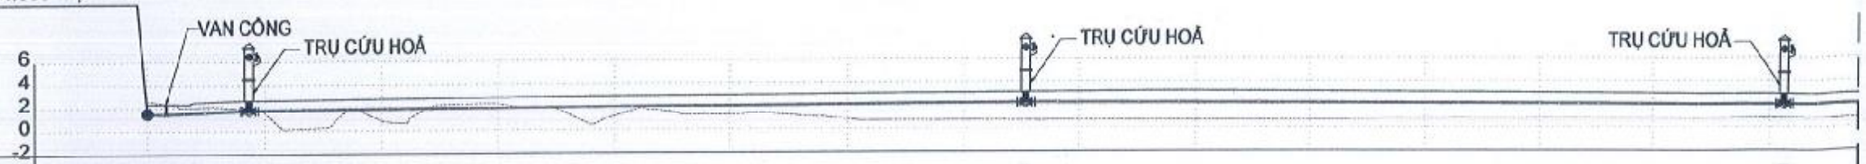

Cao độ tự nhiên (m)	2.59 2.41	1.86	0.69	0.81
Cao độ thiết kế (m)	2.39 2.38	2.56	3.14	2.89
Cao độ đáy ống (m)	1.59 1.58	1.85	2.34	2.09
Khoảng cách lẻ (m)	3.21 14.06	133.50	131.81	
Tên cọc	N-1 N-2	TCH-1	TCH-2	TCH-3

ĐƠN VỊ TƯ VẤN
CÔNG TY TNHH TƯ VẤN XÂY DỰNG
NAM CHÍ
Construction Consulting Co., Ltd.
Đ/C: 79/5 A12 XÔ VIẾT NGHỆ TĨNH, PHƯỜNG BÌNH THẠNH, THÀNH PHỐ HỒ CHÍ MINH
ĐIỆN THOẠI: (08) 54451873; FAX: (84) (08) 54451874
GIÁM ĐỐC
PHẠM SƠN

CHỨC DANH	HỌ TÊN	CHỮ KÝ
THỰC HIỆN	TRỊNH QUỐC BẢO	
KIỂM TRA	NGUYỄN VĂN HÙNG	
CNĐA	NGUYỄN BỬU KIỆT	
CHỦ TRÌ TK	NGUYỄN DUY KHANG	

CÔNG TRÌNH: ĐƯỜNG VÀO TRUNG TÂM HÀNH CHÍNH THỊ TRẤN VĨNH THẠNH

ĐỊA ĐIỂM: XÃ VĨNH THẠNH, THÀNH PHỐ CẦN THƠ

THIẾT KẾ BẢN VẼ THI CÔNG

TÊN BẢN VẼ: BÌNH ĐỒ-TRẮC DỌC CẤP NƯỚC (1/7)

TỶ LỆ

BẢN VẼ SỐ: CN - 300

NGÀY HOÀN THÀNH: / /2026

KÍ HIỆU HỒ SƠ: .../CKT/BVTC/

BÌNH ĐỒ CẤP NƯỚC TỪ CỌC TCH-3 ĐẾN CỌC XK
TỶ LỆ NGANG 1:1000 - TỶ LỆ ĐỨNG 1:200

PHÒNG KINH TẾ
XÃ VĨNH THẠNH
THẨM ĐỊNH
Theo Văn bản số: 36 /TB-PKT
Ngày 12 tháng 10 năm 2026
Người thẩm định ký tên
Dư Chế Tâm

ỦY BAN NHÂN DÂN
XÃ VĨNH THẠNH
PHÊ DUYỆT
Theo Quyết định số: 2017/QĐ-UBND
Ngày 14 tháng 10 năm 2026
Người phê duyệt ký tên:
Lê Phước Hưng

CÔNG TY CỔ PHẦN TƯ VẤN XÂY DỰNG QUỐC HỮU
THẨM TRA
Theo Văn bản số 16 /BCT
Ngày 15 tháng 9 năm 2026
Chủ trì bộ môn ký tên
Phạm Văn Mạnh

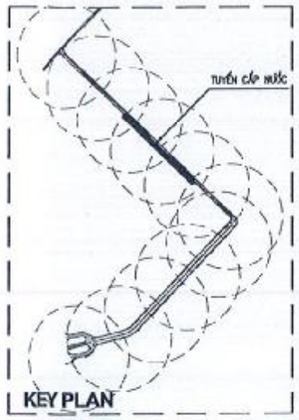

KEY PLAN

KÝ HIỆU

: ĐƯỜNG ỐNG CẤP NƯỚC DN160
: VAN XẢ KHÍ
: VAN XẢ CẶN
: TRỤ CỨU HOẢ 3 CỬA
: VAN CÔNG TY CHÌM
: ĐỨNG CHẶN
: ỐNG LỒNG BĂNG ĐƯỜNG

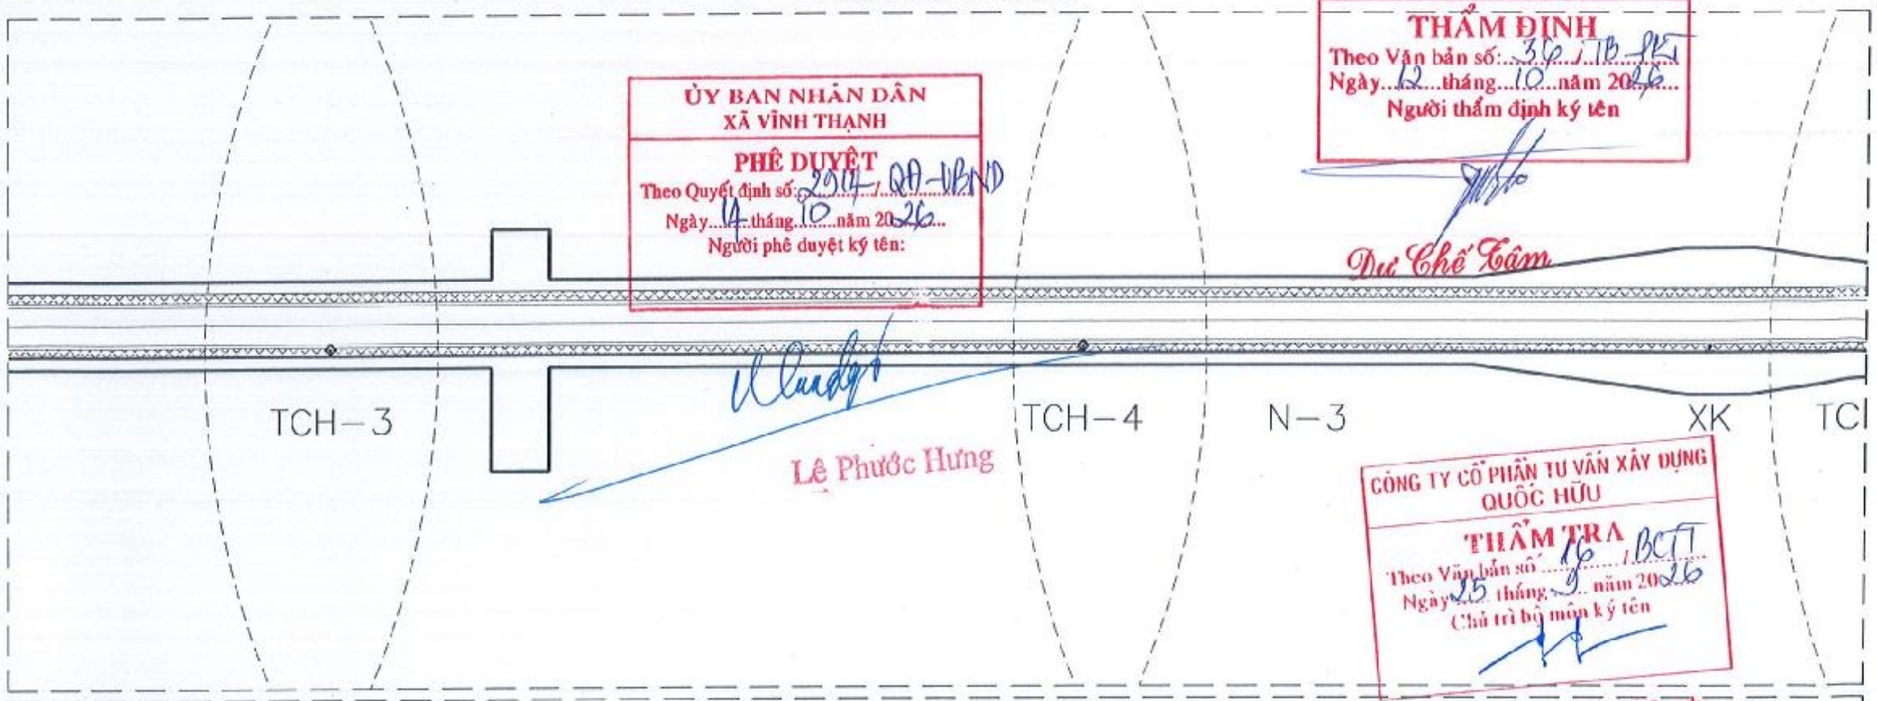

---------- BỀ MẶT TỰ NHIÊN
---------- BỀ MẶT THIẾT KẾ

TRẮC DỌC CẤP NƯỚC TỪ CỌC TCH-3 ĐẾN CỌC XK
TỶ LỆ NGANG 1:1000 - TỶ LỆ ĐỨNG 1:200

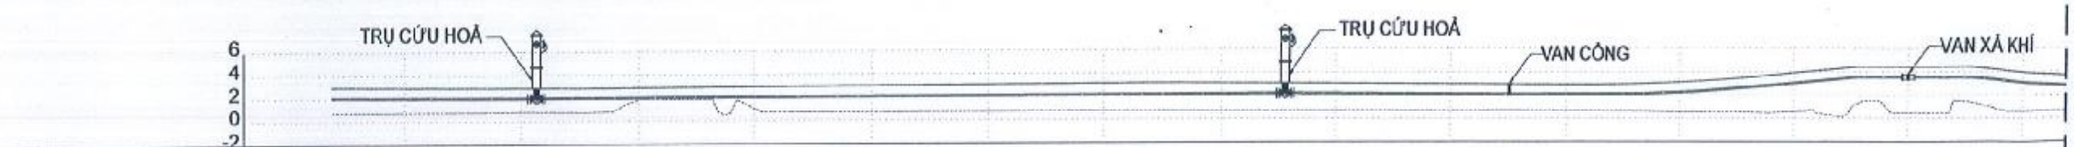

Cao độ tự nhiên (m)	0.81	0.72	0.72	0.49
Cao độ thiết kế (m)	2.86	3.10	2.97	4.47
Cao độ đáy ống (m)	2.09	2.30	2.17	3.66
Khoảng cách lẻ (m)	128.57	38.85	69.98	29.00
Tên cọc	TCH-3	TCH-4	N-3	XK

ĐƠN VỊ TƯ VẤN
CÔNG TY TNHH TƯ VẤN XÂY DỰNG
NAM CHÍ
Construction Consulting Co., Ltd.
Đ/C: 79/5 A12 XÔ VIẾT NGHỆ TĨNH, PHƯỜNG BÌNH THẠNH
THÀNH PHỐ HỒ CHÍ MINH
ĐIỆN THOẠI: (08) 54451873; FAX: (84) (08) 54451874

GIÁM ĐỐC
PHẠM SƠN

CHỨC DANH	HỌ TÊN	CHỮ KÝ
THỰC HIỆN	TRỊNH QUỐC BẢO	
KIỂM TRA	NGUYỄN VĂN HÙNG	
CNĐA	NGUYỄN BỬU KIỆT	
CHỦ TRÌ TK	NGUYỄN DUY KHANG	

CÔNG TRÌNH: ĐƯỜNG VÀO TRUNG TÂM HÀNH CHÍNH THỊ TRẤN VĨNH THẠNH

ĐỊA ĐIỂM: XÃ VĨNH THẠNH, THÀNH PHỐ CẦN THƠ

THIẾT KẾ BẢN VẼ THI CÔNG

TÊN BẢN VẼ: BÌNH ĐỒ-TRẮC DỌC CẤP NƯỚC (2/7)

TỶ LỆ:

BẢN VẼ SỐ: CN - 301

NGÀY HOÀN THÀNH: / /2026

KÍ HIỆU HỒ SƠ: .../CKT/BVTC/

PHÒNG KINH TẾ
XÃ VĨNH THẠNH
THẨM ĐỊNH
Theo Văn bản số: 36 /TĐ-PKT
Ngày 02 tháng 10 năm 2026
Người thẩm định ký tên
Dư Chế Tâm

ỦY BAN NHÂN DÂN
XÃ VĨNH THẠNH
PHÊ DUYỆT
Theo Quyết định số: 2924/QĐ-UBND
Ngày 14 tháng 10 năm 2026
Người phê duyệt ký tên:
Lê Phước Hưng

CÔNG TY CỔ PHẦN TƯ VẤN XÂY DỰNG QUỐC HỮU
THẨM TRA
Theo Văn bản số 16 /BCTĐ
Ngày 25 tháng 9 năm 2026
Chủ trì bộ môn ký tên
Phạm Văn Mạnh

BÌNH ĐỒ CẤP NƯỚC TỪ CỌC XK ĐẾN CỌC N-6
TỶ LỆ NGANG 1:1000 - TỶ LỆ ĐỨNG 1:200

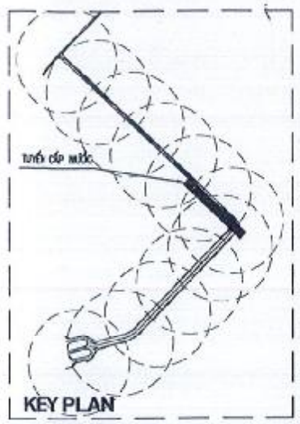

KÝ HIỆU
- : ĐƯỜNG ỐNG CẤP NƯỚC DN160
- : VAN XẢ KHÍ
- : VAN XẢ CẶN
- : TRỤ CỨU HOẢ 3 CỬA
- : VAN CÔNG TY CHÌM
- : BỪNG CHẶN
- : ỐNG LỒNG BĂNG ĐƯỜNG

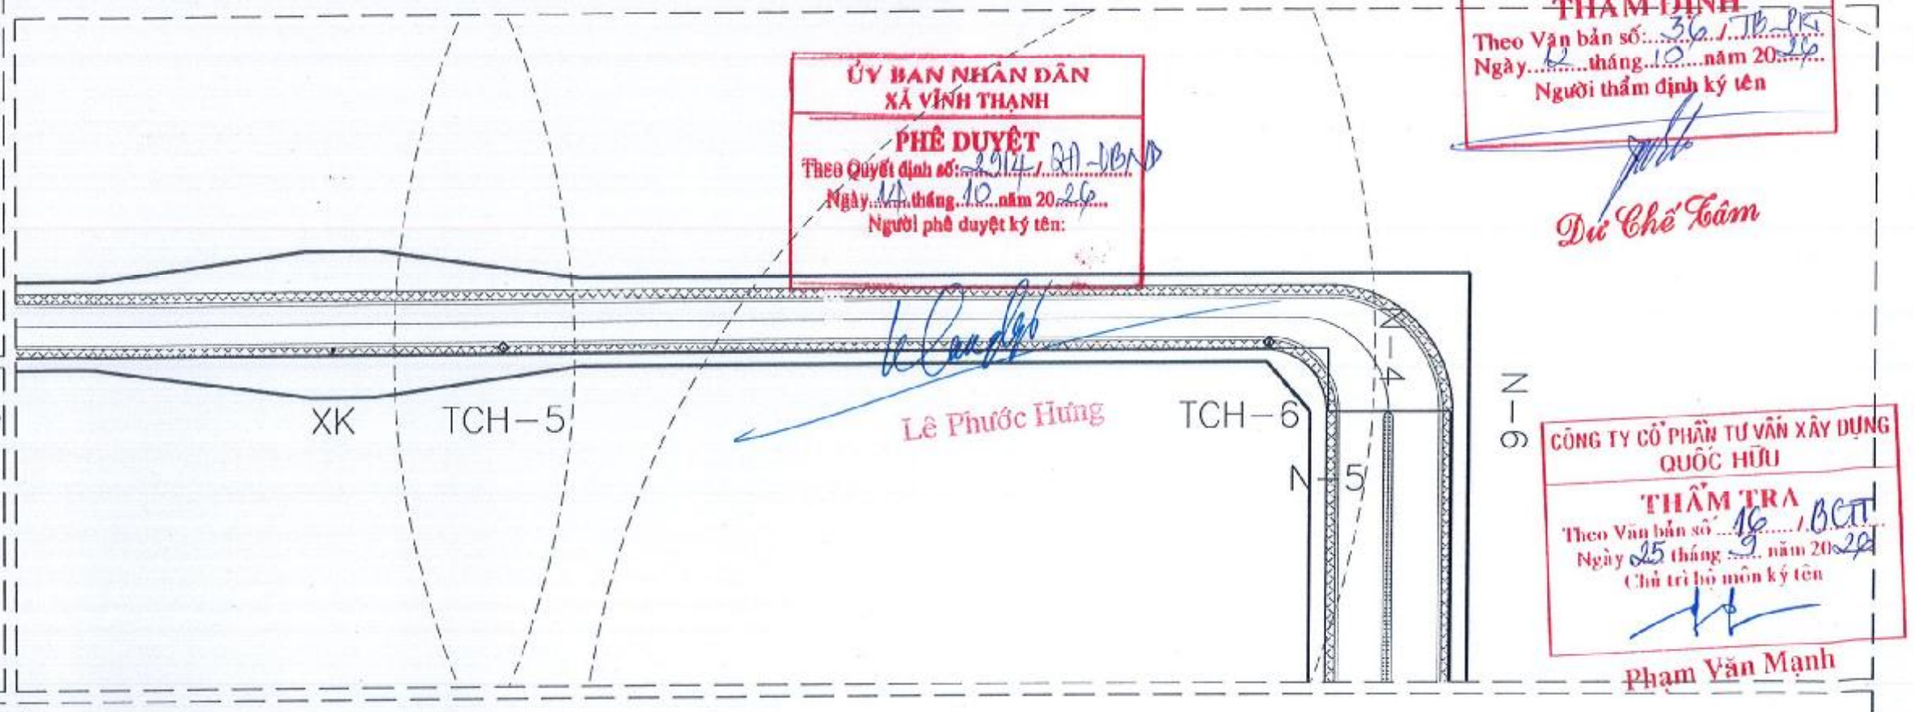

BỀ MẶT TỰ NHIÊN
BỀ MẶT THIẾT KẾ

TRẮC DỌC CẤP NƯỚC TỪ CỌC XK ĐẾN CỌC N-6
TỶ LỆ NGANG 1:1000 - TỶ LỆ ĐỨNG 1:200

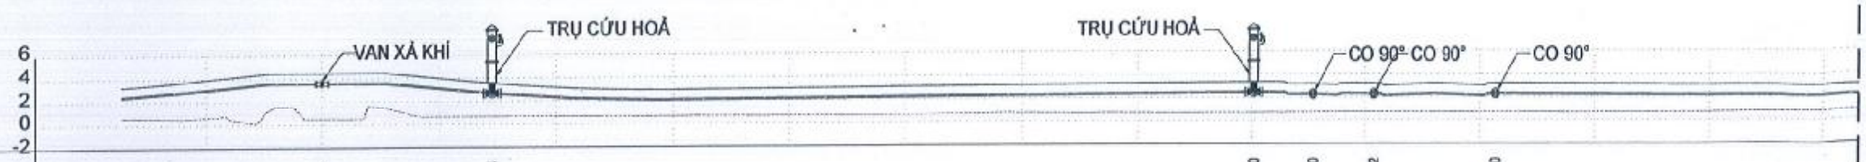

Cao độ tự nhiên (m)	0.49	0.64	0.70	0.70	0.72	0.70		
Cao độ thiết kế (m)	4.47	3.56	3.34	3.16	3.18	3.18		
Cao độ đáy ống (m)	3.66	2.76	2.54	2.36	2.37	2.39		
Khoảng cách lẻ (m)	38	29.00	131.22	10.45	10.80	21.37	67.91	
Tên cọc	XK	TCH-5	TCH-6	N-4	N-5	N-6		

ĐƠN VỊ TƯ VẤN
CÔNG TY TNHH TƯ VẤN XÂY DỰNG
NAM CHÍ
Construction Consulting Co., Ltd.
NAMCHI Co., Ltd
Đ/C: 79/5 A12 XÔ VIẾT NGHỆ TĨNH, PHƯỜNG BÌNH THẠNH THÀNH PHỐ HỒ CHÍ MINH
ĐIỆN THOẠI: (08) 54451873; FAX: (84) (08) 54451874
GIÁM ĐỐC
PHẠM SƠN

CHỨC DANH	HỌ TÊN	CHỮ KÝ
THỰC HIỆN	TRỊNH QUỐC BẢO	
KIỂM TRA	NGUYỄN VĂN HÙNG	
CNĐA	NGUYỄN BỬU KIỆT	
CHỦ TRÌ TK	NGUYỄN DUY KHANG	

CÔNG TRÌNH: ĐƯỜNG VÀO TRUNG TÂM HÀNH CHÍNH THỊ TRẤN VĨNH THẠNH
ĐỊA ĐIỂM: XÃ VĨNH THẠNH, THÀNH PHỐ CẦN THƠ
THIẾT KẾ BẢN VẼ THI CÔNG

TÊN BẢN VẼ: BÌNH ĐỒ-TRẮC DỌC CẤP NƯỚC (3/7)

TỶ LỆ	BẢN VẼ SỐ
	CN - 302
NGÀY HOÀN THÀNH:	/ /2026
KÍ HIỆU HỒ SƠ: .../CKT/BVTC/	

BÌNH ĐỒ CẤP NƯỚC TỪ CỌC N-4 ĐẾN CỌC TCH-8

TỶ LỆ NGANG 1:1000 - TỶ LỆ ĐỨNG 1:200

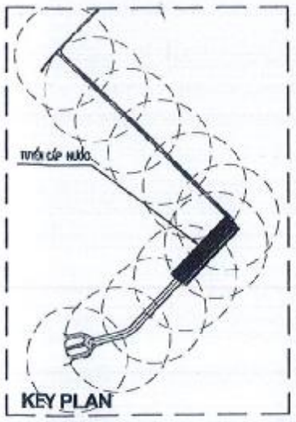

KEY PLAN

KÝ HIỆU

- : ĐƯỜNG ỐNG CẤP NƯỚC DN160
- : VAN XẢ KHÍ
- : VAN XẢ CẶN
- : TRỤ CỨU HOẢ 3 CỬA
- : VAN CÔNG TY CHÌM
- : BỪNG CHẶN
- : ỐNG LỒNG BĂNG ĐƯỜNG

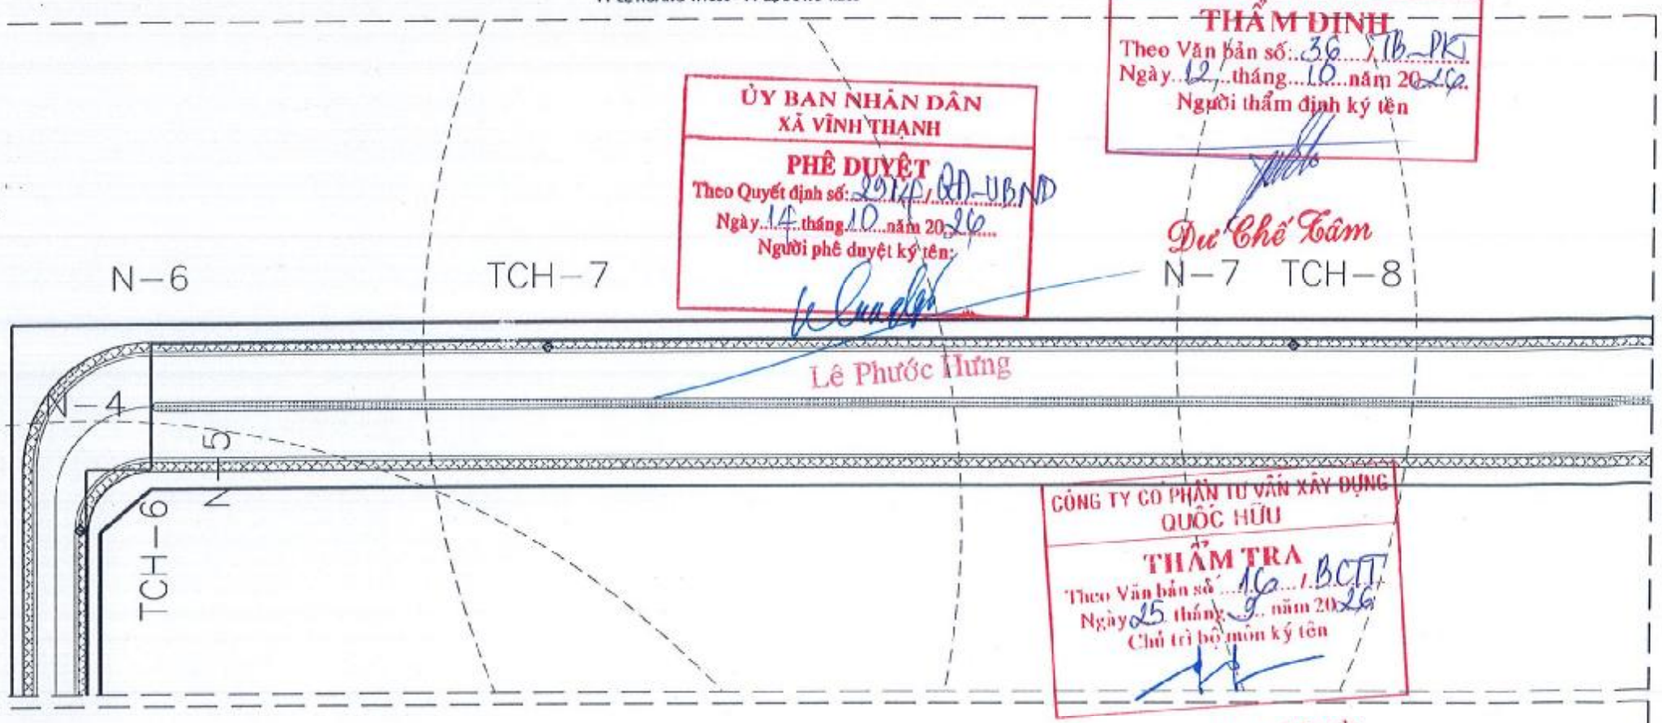

ỦY BAN NHÂN DÂN
XÃ VĨNH THẠNH
PHÊ DUYỆT
Theo Quyết định số: 2212/QĐ-UBND
Ngày 14 tháng 10 năm 2026
Người phê duyệt ký tên:
Lê Phước Hưng

PHÒNG KINH TẾ
XÃ VĨNH THẠNH
THẨM ĐỊNH
Theo Văn bản số: 36/TB-PKT
Ngày 12 tháng 10 năm 2026
Người thẩm định ký tên
Dư Chế Tâm

CÔNG TY CỔ PHẦN TƯ VẤN XÂY DỰNG
QUỐC HỮU
THẨM TRA
Theo Văn bản số: 16/BCTT
Ngày 25 tháng 9 năm 2026
Chủ trì bộ môn ký tên
Phạm Văn Mạnh

BỀ MẶT TỰ NHIÊN
BỀ MẶT THIẾT KẾ

TRẮC DỌC CẤP NƯỚC TỪ CỌC N-4 ĐẾN CỌC TCH-8

TỶ LỆ NGANG 1:1000 - TỶ LỆ ĐỨNG 1:200

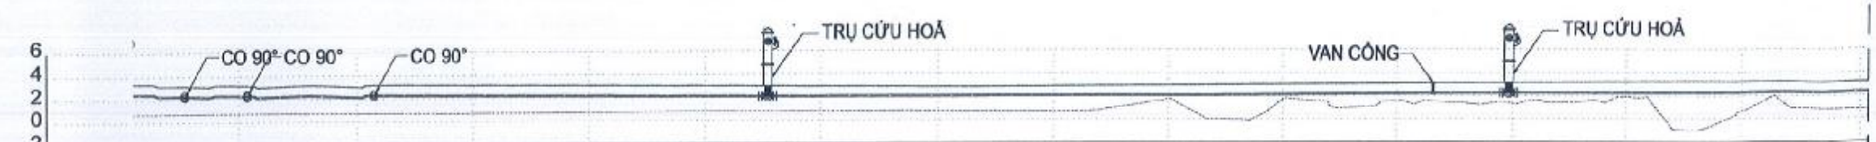

Cao độ tự nhiên (m)		0.70		0.72		0.70		0.77				1.57	1.44
Cao độ thiết kế (m)		3.16		3.18		3.18		3.00				3.13	3.17
Cao độ đáy ống (m)		2.36		2.37		2.39		2.20				2.33	2.37
Khoảng cách lẻ (m)	10.45		10.80		21.37		67.91		115.60		13.09		
Tên cọc		N–4		N–5		N–6		TCH–7				N–7	TCH–8

ĐƠN VỊ TƯ VẤN	GIÁM ĐỐC	
CÔNG TY TNHH TƯ VẤN XÂY DỰNG NAM CHÍ Construction Consulting Co., Ltd. Đ/C: 79/5 A12 XÔ VIẾT NGHỆ TĨNH, PHƯỜNG BÌNH THẠNH THÀNH PHỐ HỒ CHÍ MINH ĐIỆN THOẠI: (08) 54451873; FAX: (84) (08) 54451874	PHẠM SƠN	

CHỨC DANH	HỌ TÊN	CHỮ KÝ
THỰC HIỆN	TRỊNH QUỐC BẢO	
KIỂM TRA	NGUYỄN VĂN HÙNG	
CNDA	NGUYỄN BỬU KIỆT	
CHỦ TRÌ TK	NGUYỄN DUY KHANG	

CÔNG TRÌNH: ĐƯỜNG VÀO TRUNG TÂM HÀNH CHÍNH THỊ TRẤN VĨNH THẠNH

ĐỊA ĐIỂM: XÃ VĨNH THẠNH, THÀNH PHỐ CẦN THƠ

THIẾT KẾ BẢN VẼ THI CÔNG

TÊN BẢN VẼ: BÌNH ĐỒ-TRẮC DỌC CẤP NƯỚC (4/7)

TỶ LỆ:

BẢN VẼ SỐ: CN - 303

NGÀY HOÀN THÀNH: / /2026

KÍ HIỆU HỒ SƠ: .../DXT/BVTC/

BÌNH ĐỒ CẤP NƯỚC TỪ CỌC N-7 ĐẾN CỌC TCH-9

TỶ LỆ NGANG 1:1000 - TỶ LỆ ĐỨNG 1:200

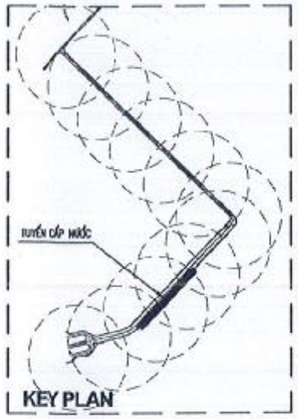

KEY PLAN

KÝ HIỆU

- : ĐƯỜNG ỐNG CẤP NƯỚC DN160
- : VAN XẢ KHÍ
- : VAN XẢ CẠN
- : TRỤ CỨU HOẢ 3 CỬA
- : VAN CÔNG TY CHÌM
- : BỪNG CHẶN
- : ỐNG LỒNG BĂNG ĐƯỜNG

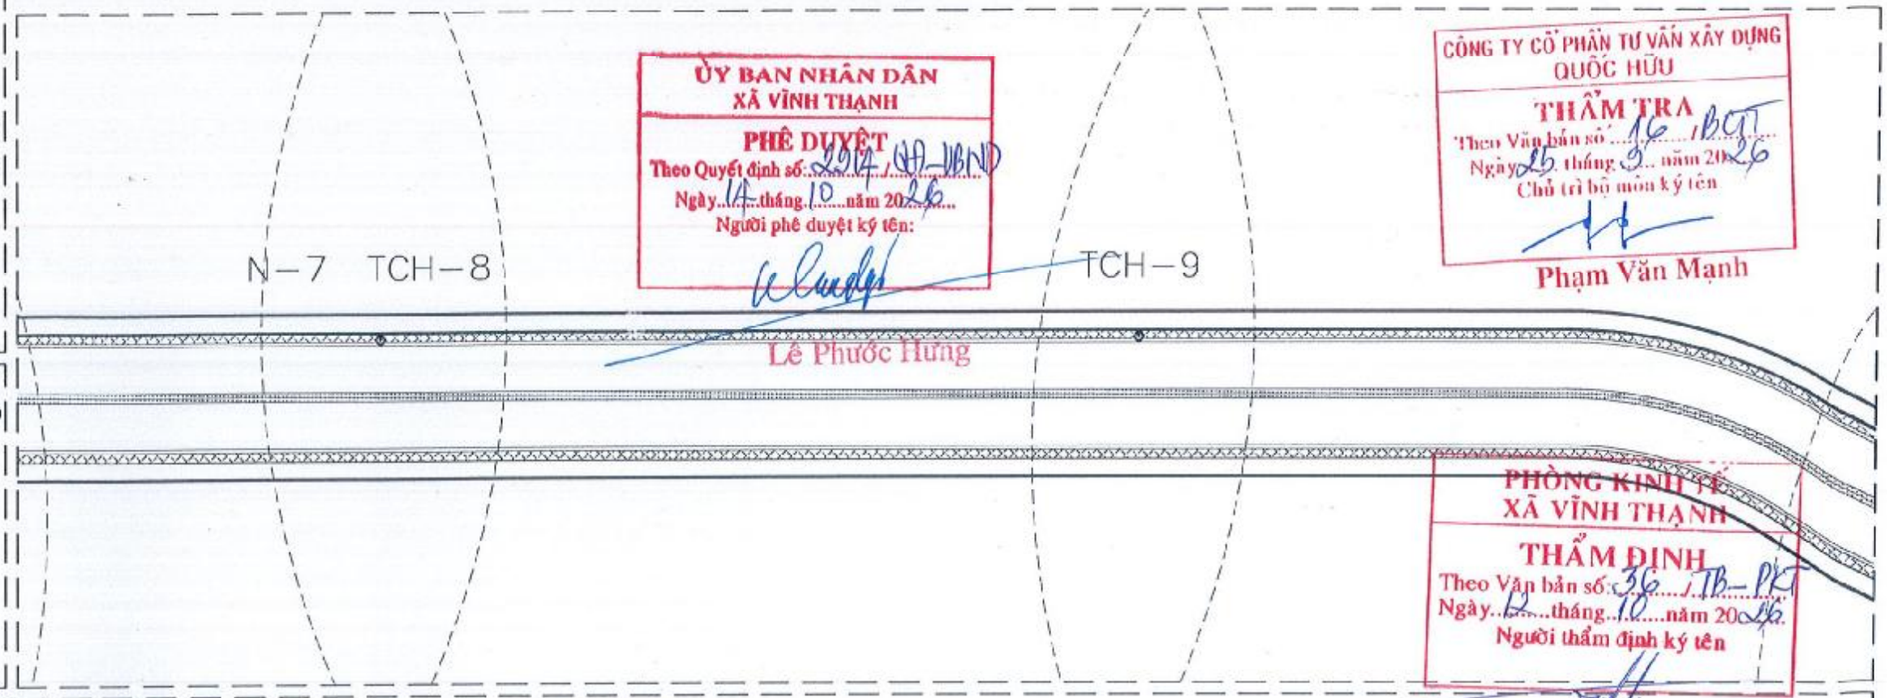

ỦY BAN NHÂN DÂN
XÃ VĨNH THẠNH
PHÊ DUYỆT
Theo Quyết định số: 2914/QĐ-UBND
Ngày 14 tháng 10 năm 2026
Người phê duyệt ký tên:
Lê Phước Hưng

CÔNG TY CỔ PHẦN TƯ VẤN XÂY DỰNG QUỐC HỮU
THẨM TRA
Theo Văn bản số: 16/BCT
Ngày 25 tháng 9 năm 2026
Chủ trì bộ môn ký tên
Phạm Văn Mạnh

PHÒNG KINH TẾ
XÃ VĨNH THẠNH
THẨM ĐỊNH
Theo Văn bản số: 36/TB-PKT
Ngày 12 tháng 10 năm 2026
Người thẩm định ký tên
Dư Chế Tâm

- ---------- BỀ MẶT TỰ NHIÊN
- ---------- BỀ MẶT THIẾT KẾ

TRẮC DỌC CẤP NƯỚC TỪ CỌC N-7 ĐẾN CỌC TCH-9

TỶ LỆ NGANG 1:1000 - TỶ LỆ ĐỨNG 1:200

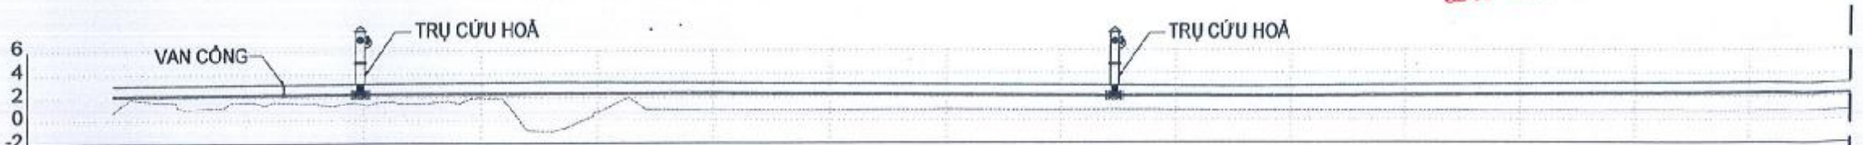

Cao độ tự nhiên (m)	1.57	1.44		0.84
Cao độ thiết kế (m)	3.13	3.17		2.96
Cao độ đáy ống (m)	2.33	2.37		2.16
Khoảng cách lẻ (m)	13.09	129.79		135.78
Tên cọc	N-7	TCH-8		TCH-9

ĐƠN VỊ TƯ VẤN
CÔNG TY TNHH TƯ VẤN XÂY DỰNG
NAM CHÍ
Construction Consulting Co., Ltd.
NAMCHI Co., Ltd
Đ/C: 78/5 A12 XÔ VIẾT NGHỆ TĨNH, PHƯỜNG BÌNH THẠNH, THÀNH PHỐ HỒ CHÍ MINH
ĐIỆN THOẠI: (08) 54451873; FAX: (84) (08) 54451874
GIÁM ĐỐC
PHẠM SƠN

CHỨC DANH	HỌ TÊN	CHỮ KÝ
THỰC HIỆN	TRỊNH QUỐC BẢO	
KIỂM TRA	NGUYỄN VĂN HÙNG	
CNĐA	NGUYỄN BỬU KIỆT	
CHỦ TRÌ TK	NGUYỄN DUY KHANG	

CÔNG TRÌNH: ĐƯỜNG VÀO TRUNG TÂM HÀNH CHÍNH THỊ TRẤN VĨNH THẠNH

ĐỊA ĐIỂM: XÃ VĨNH THẠNH, THÀNH PHỐ CẦN THƠ

THIẾT KẾ BẢN VẼ THI CÔNG

TÊN BẢN VẼ: BÌNH ĐỒ-TRẮC DỌC CẤP NƯỚC (5/7)

TỶ LỆ:

BẢN VẼ SỐ: CN - 304

NGÀY HOÀN THÀNH: / /2026

KÍ HIỆU HỒ SƠ: .../CKT/BVTC/

BÌNH ĐỒ CẤP NƯỚC TỪ CỌC TCH-9 ĐẾN CỌC TCH-10

TỶ LỆ NGANG 1:1000 - TỶ LỆ ĐỨNG 1:200

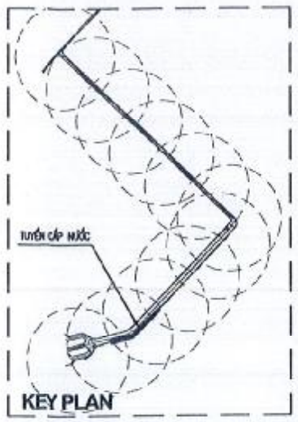

KEY PLAN

KÝ HIỆU

- : ĐƯỜNG ỐNG CẤP NƯỚC DN160
- : VAN XẢ KHÍ
- : VAN XẢ CẶN
- : TRỤ CỨU HOẢ 3 CỬA
- : VAN CỔNG TY CHÌM
- : BỪNG CHẶN
- : ỐNG LỒNG BĂNG ĐƯỜNG

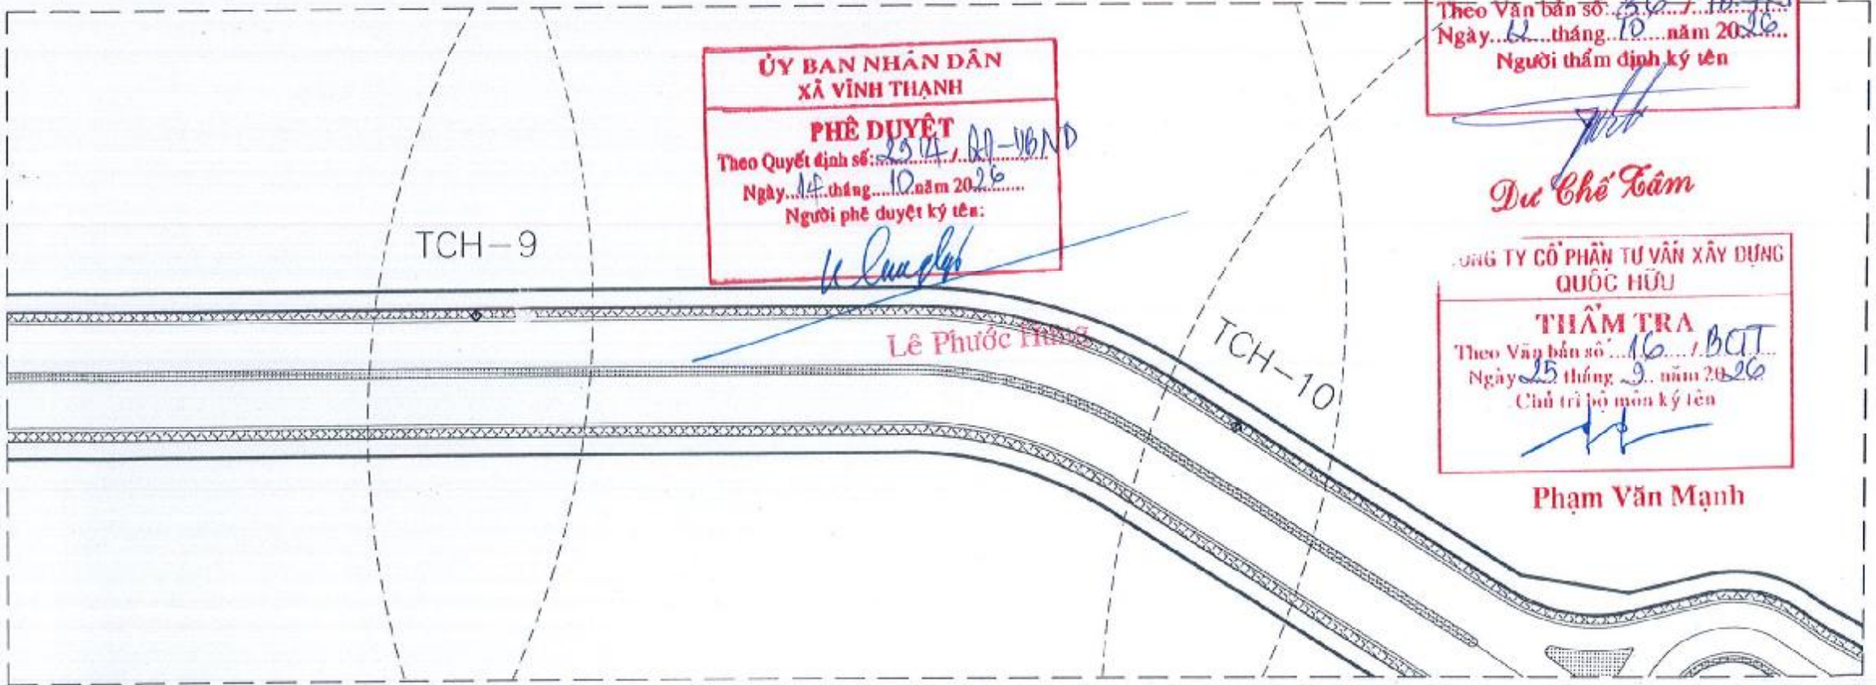

ỦY BAN NHÂN DÂN
XÃ VĨNH THẠNH
PHÊ DUYỆT
Theo Quyết định số: 2514/QĐ-UBND
Ngày 14 tháng 10 năm 2026
Người phê duyệt ký tên:
Lê Phước Thuở

PHÒNG KINH TẾ
XÃ VĨNH THẠNH
THẨM ĐỊNH
Theo Văn bản số: 36.../TB-PKT
Ngày 12 tháng 10 năm 2026
Người thẩm định ký tên
Dư Chế Tâm

CÔNG TY CỔ PHẦN TƯ VẤN XÂY DỰNG QUỐC HỮU
THẨM TRA
Theo Văn bản số: 16.../BCT
Ngày 25 tháng 9 năm 2026
Chủ trì bộ môn ký tên
Phạm Văn Mạnh

TRẮC DỌC CẤP NƯỚC TỪ CỌC TCH-9 ĐẾN CỌC TCH-10

TỶ LỆ NGANG 1:1000 - TỶ LỆ ĐỨNG 1:200

---------- BỀ MẶT TỰ NHIÊN
---------- BỀ MẶT THIẾT KẾ

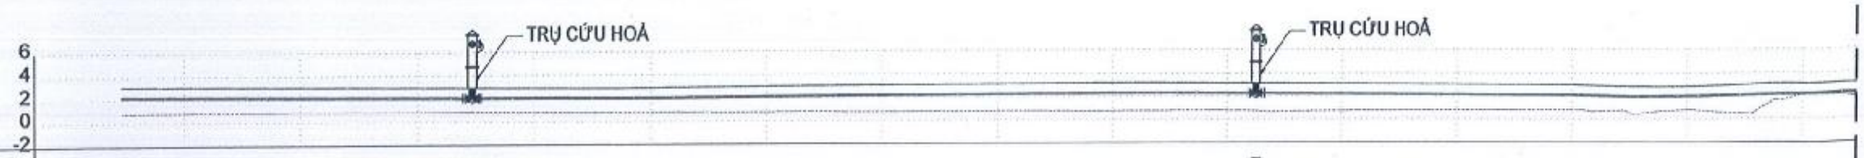

Cao độ tự nhiên (m)	0.84	0.71
Cao độ thiết kế (m)	2.56	3.13
Cao độ đáy ống (m)	2.16	2.33
Khoảng cách lẻ (m)		135.78	141.84
Tên cọc	TCH-9	TCH-10

ĐƠN VỊ TƯ VẤN
CÔNG TY TNHH TƯ VẤN XÂY DỰNG
NAM CHÍ
Construction Consulting Co., Ltd.
Đ/C : 79/5 A12 XÔ VIẾT NGHỆ TĨNH, PHƯỜNG BÌNH THẠNH THÀNH PHỐ HỒ CHÍ MINH
ĐIỆN THOẠI : (08) 54451873; FAX : (84) (08) 54451874
GIÁM ĐỐC
PHẠM SƠN

CHỨC DANH	HỌ TÊN	CHỮ KÝ
THỰC HIỆN	TRỊNH QUỐC BẢO	
KIỂM TRA	NGUYỄN VĂN HÙNG	
CNĐA	NGUYỄN BỬU KIỆT	
CHỦ TRÌ TK	NGUYỄN DUY KHANG	

CÔNG TRÌNH: ĐƯỜNG VÀO TRUNG TÂM HÀNH CHÍNH THỊ TRẤN VĨNH THẠNH

ĐỊA ĐIỂM: XÃ VĨNH THẠNH, THÀNH PHỐ CẦN THƠ

THIẾT KẾ BẢN VẼ THI CÔNG

TÊN BẢN VẼ: BÌNH ĐỒ-TRẮC DỌC CẤP NƯỚC (6/7)

TỶ LỆ

BẢN VẼ SỐ: CN - 305

NGÀY HOÀN THÀNH: / /2026

KÍ HIỆU HỒ SƠ: .../CKT/BVTC/

BÌNH ĐỒ CẤP NƯỚC TỪ CỌC TCH-10 ĐẾN CỌC N-9

TỶ LỆ NGANG 1:1000 - TỶ LỆ ĐỨNG 1:200

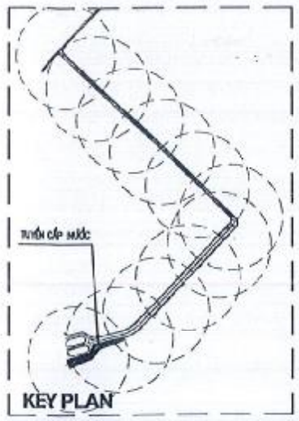

KÝ HIỆU

- : ĐƯỜNG ỐNG CẤP NƯỚC DN160
- : VAN XẢ KHÍ
- : VAN XẢ CẶN
- : TRỤ CỨU HOẢ 3 CỬA
- : VAN CÔNG TY CHÍM
- : BỪNG CHẶN
- : ỐNG LỒNG BĂNG ĐƯỜNG

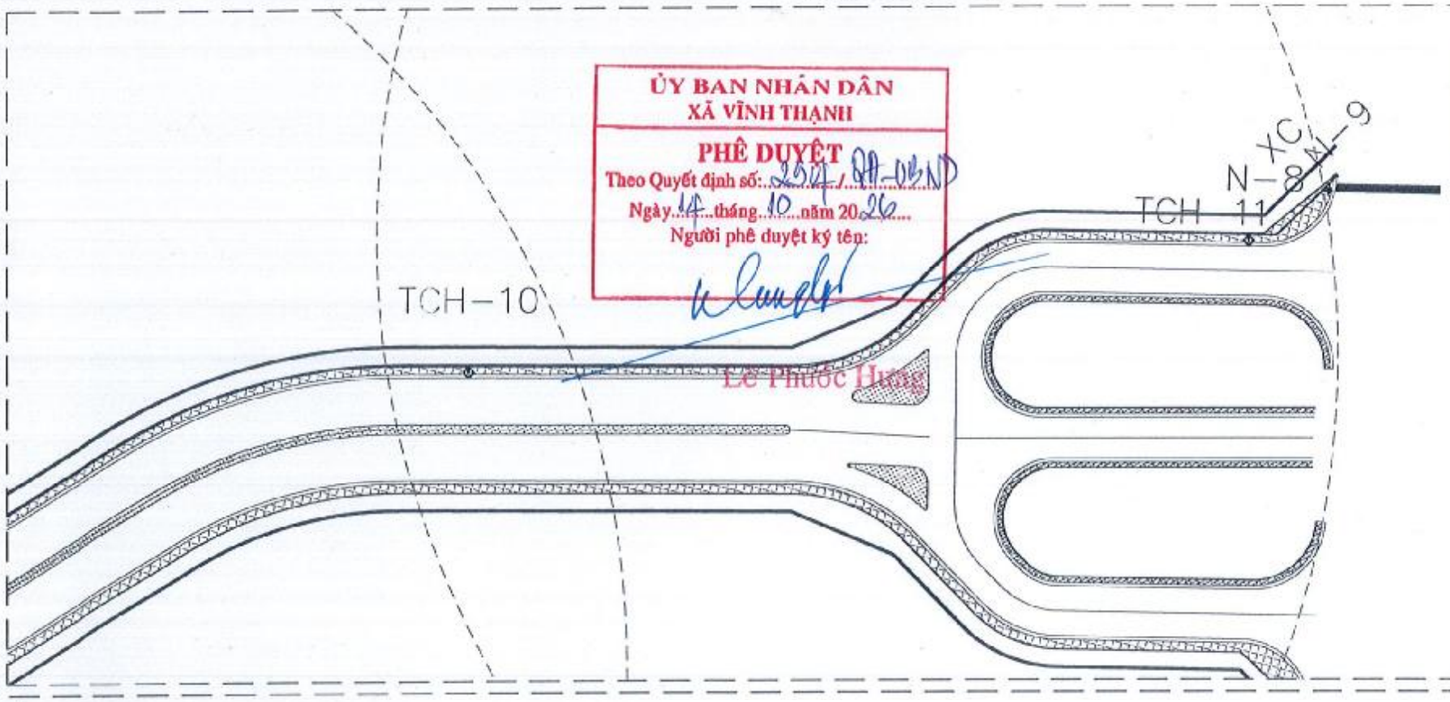

ỦY BAN NHÂN DÂN
XÃ VĨNH THẠNH
PHÊ DUYỆT
Theo Quyết định số: 2514/QĐ-UBND
Ngày 14 tháng 10 năm 2026
Người phê duyệt ký tên:
Lê Phước Hưng

PHÒNG KINH TẾ
XÃ VĨNH THẠNH
THẨM ĐỊNH
Theo Văn bản số: 36/TĐ-PKT
Ngày 12 tháng 10 năm 2026
Người thẩm định ký tên
Dư Chế Tâm

CÔNG TY CỔ PHẦN TƯ VẤN XÂY DỰNG QUỐC HỮU
THẨM TRA
Theo Văn bản số 10/BCTT
Ngày 25 tháng 9 năm 2026
Chủ trì bộ môn ký tên
Phạm Văn Mạnh

TRẮC DỌC CẤP NƯỚC TỪ CỌC TCH-10 ĐẾN CỌC N-9

TỶ LỆ NGANG 1:1000 - TỶ LỆ ĐỨNG 1:200

- ---------- BỀ MẶT TỰ NHIÊN
- ---------- BỀ MẶT THIẾT KẾ

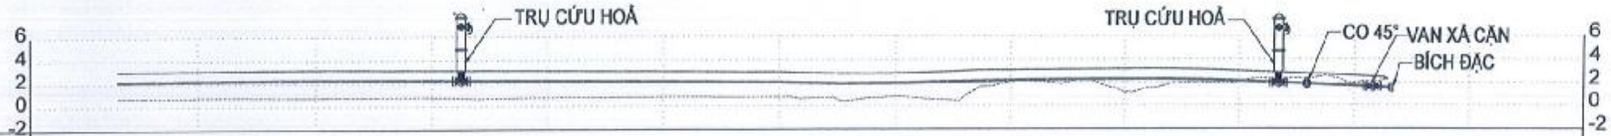

Cao độ tự nhiên (m)	0.71					2.25	2.40		2.08	2.20	
Cao độ thiết kế (m)	3.13					2.87	2.77		2.51	2.31	
Cao độ đáy ống (m)	2.33					2.07	1.97		1.71	1.51	
Khoảng cách lẻ (m)			141.84			4.78	11.59		2.73		
Tên cọc	TCH-10					TCH-11	N-8		XC	N-9	

ĐƠN VỊ TƯ VẤN		CHỨC DANH	HỌ TÊN	CHỮ KÝ	CÔNG TRÌNH:	TÊN BẢN VẼ	TỶ LỆ	BẢN VẼ SỐ
CÔNG TY TNHH TƯ VẤN XÂY DỰNG NAM CHÍ Construction Consulting Co., Ltd Đ/C: 79/5 A12 KÔ VIỆT NGHỆ TĨNH, PHƯỜNG BÌNH THẠNH, THÀNH PHỐ HỒ CHÍ MINH ĐIỆN THOẠI: (08) 54451873; FAX: (84) (08) 54451874	GIÁM ĐỐC PHẠM SƠN	THỰC HIỆN	TRỊNH QUỐC BẢO		ĐƯỜNG VÀO TRUNG TÂM HÀNH CHÍNH THỊ TRẤN VĨNH THẠNH	BÌNH ĐỒ-TRẮC DỌC CẤP NƯỚC (7/7)		CN - 306
		KIỂM TRA	NGUYỄN VĂN HÙNG				NGÀY HOÀN THÀNH: / /2026	
		CNĐA	NGUYỄN BỬU KIỆT					
		CHỦ TRÌ TK	NGUYỄN DUY KHANG		ĐỊA ĐIỂM: XÃ VĨNH THẠNH, THÀNH PHỐ CẦN THƠ THIẾT KẾ BẢN VẼ THI CÔNG		KÍ HIỆU HỒ SƠ: .../CKT/BVTC/	

CHỈ DẪN KỸ THUẬT, LẮP ĐẶT, VẬN HÀNH TRỤ NƯỚC CHỮA CHÁY

ỦY BAN NHÂN DÂN
XÃ VĨNH THẠNH
PHÊ DUYỆT
Theo Quyết định số: 2914/QĐ-UBND
Ngày 14 tháng 10 năm 2025
Người phê duyệt ký tên:
Lê Phước Hưng

PHÒNG KINH TẾ
XÃ VĨNH THẠNH
THẨM ĐỊNH
Theo Văn bản số: 36/TTr
Ngày 13 tháng 1 năm 2026
Người thẩm định ký tên

CHI TIẾT TRỤ NƯỚC CHỮA CHÁY

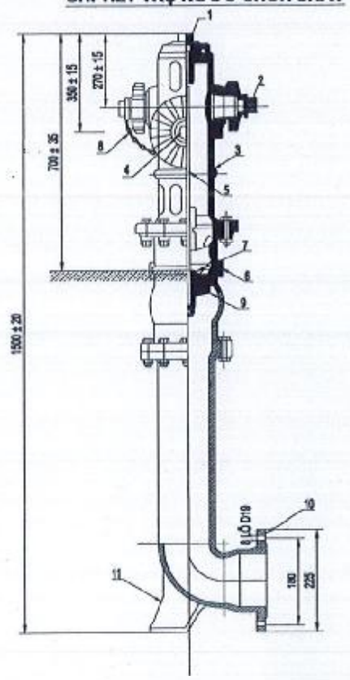

1. NẮP BẢO VỆ TRỤC VAN
2. HỌNG VÀ NẮP HỌNG NHỎ
3. THÂN TRỤ
4. HỌNG VÀ NẮP HỌNG LỚN
5. TRỤC VAN
6. CÁNH VAN
7. LỖ XẢ NƯỚC ĐỌNG
8. XÍCH BẢO VỆ NẮP HỌNG
9. VAN
10. MẶT BÍCH NỐI VỚI ỐNG CẤP NƯỚC
11. ĐẾ THU NƯỚC

TÍNH NĂNG KỸ THUẬT

1- ÁP LỰC LÀM VIỆC: 10KG/CM2

ÁP LỰC KIỂM TRA: 15KG/CM2

2- HỌNG LẤY NƯỚC VÀ HỌNG BƠM NƯỚC ĐƯỢC CHẾ TẠO THEO TIÊU CHUẨN TCVN 2739-1993

3 - CHIỀU MỞ VAN NGƯỢC CHIỀU KIM ĐỒNG HỒ

4 - CHÌA KHÓA VẬN HÀNH TRỤC VAN CHÍNH VÀ CÁC HỌNG LẤY NƯỚC CÓ KÍCH THƯỚC NGŨ GIÁC 22mm PHÙ HỢP TCVN 6379-2024

5 - SỐ VÒNG QUAY ĐỂ MỞ VAN HOÀN TOÀN : MIN 10 VÒNG

6 - KÍCH THƯỚC MẶT BÍCH ĐẾ TRỤ LẮP VÀO MẠNG CẤP NƯỚC ĐƯỢC CHẾ TẠO THEO TIÊU CHUẨN ISO 7005-2-1988

7 - BỀ MẶT TRỤ (TRONG VÀ NGOÀI) ĐƯỢC SƠN PHỦ EPOXY NHƯ SAU:

- THÂN TRỤ NỔI TRÊN MẶT ĐƯỜNG SƠN MÀU ĐỎ
- NẮP THÂN TRỤ SƠN MÀU VÀNG PHẢN QUANG
- THÂN DƯỚI TỪ VẠCH NGĂN XUỐNG ĐẾ TRỤ SƠN MÀU XÁM TRO.

8 - CÁC HỌNG LẤY NƯỚC CÓ THỂ ĐIỀU CHỈNH ĐƯỢC HƯỚNG RA BẰNG CÁCH XOAY 360 ĐỘ THÂN TRỤ TRÊN ĐẾN VỊ TRÍ YÊU CẦU

9 - THÂN TRỤ VÀ CƠ CẤU HOẠT ĐỘNG ĐƯỢC THIẾT KẾ ĐẢM BẢO KHI CÓ SỰ CỐ GIAO THÔNG HOẶC LÀM GÃY ĐỔ PHẦN THÂN TRỤ NỔI TRÊN MẶT ĐƯỜNG VAN CHÍNH VẪN DUY TRÌ CHẾ ĐỘ ĐÓNG KÍN.

10 - PHẦN NƯỚC THỪA TRONG TRỤ SẼ ĐƯỢC THẢI RA NGOÀI SAU KHI ĐÓNG VAN CHÍNH.

11 - TRỤ CỨU HỎA ĐƯỢC THIẾT KẾ VÀ CHẾ TẠO THEO TIÊU CHUẨN TCVN 6379-2024 VÀ TCVN 5739-1993.

BẢNG KHỐI LƯỢNG BÊ TÔNG - VÁN KHUÔN CHO 1 TRỤ CỨU HỎA

STT	VỊ TRÍ	KHỐI LƯỢNG (M3)	VÁN KHUÔN (M2)
1	THÂN TRỤ	0,024	0,24
2	ĐẾ TRỤ	0,048	0,67

CHỈ DẪN LẮP ĐẶT

1- TRỤ NƯỚC PHẢI LẮP ĐẶT Ở TƯ THẾ THẲNG ĐỨNG, KHOẢNG CÁCH LẮP ĐẶT VÀ TRÌNH GIAN BẢO DƯỠNG TRỤ NƯỚC TRONG HỆ THỐNG DẪN NƯỚC THEO QUY ĐỊNH CỦA CƠ QUAN CÓ THẨM QUYỀN

2- TRỤ LẮP ĐẶT NỔI TRÊN VỈA HÈ, CẠNH ĐƯỜNG GIAO THÔNG PHẢI BỐ TRÍ ĐẢM BẢO KHOẢNG CÁCH TỐI THIỂU GIỮA TRỤ NƯỚC VÀ TƯỜNG CÁC NGÔI NHÀ KHÔNG DƯỚI 3M VÀ CÁCH MÉP VỈA HÈ KHÔNG QUÁ 2.5M THEO TIÊU CHUẨN TCVN 6379-2024

3 - KHI LẮP ĐẶT TRỤ NỔI TRÊN VỈA HÈ, HỌNG LỚN CỦA TRỤ PHẢI QUAY RA PHÍA LÒNG ĐƯỜNG, KHOẢNG CÁCH TỪ MẶT ĐẤT ĐẾN ĐỈNH TRỤ NƯỚC LÀ 700 ± 35MM THEO TIÊU CHUẨN TCVN 6379-2024

4 - KHOẢNG CÁCH TỪ ỐNG ĐẾN TRỤ (ĐOẠN HDPE 3M) CÓ THỂ THAY ĐỔI CHIỀU DÀI THEO THỰC TẾ THI CÔNG.

CHỈ DẪN VẬN HÀNH

1- TRỤ NƯỚC ĐƯỢC ĐÓNG MỞ BẰNG CHÌA KHÓA CHUYÊN DÙNG ĐỐI VỚI TRỤ NỔI

2- CHỈ SỬ DỤNG NƯỚC LẤY TỪ TRỤ NƯỚC CHỮA CHÁY VÀO MỤC ĐÍCH CHỮA CHÁY, THỰC TẬP CHỮA CHÁY VÀ BẢO DƯỠNG KỸ THUẬT

3- KIỂM TRA TÌNH TRẠNG KỸ THUẬT CỦA TẤT CẢ TRỤ NƯỚC ÍT NHẤT HAI LẦN TRONG NĂM, LẦN KIỂM TRA TRƯỚC CÁCH LẦN KIỂM TRA SAU KHÔNG QUÁ 6 THÁNG

4- BẢO DƯỠNG KỸ THUẬT BAO GỒM KIỂM TRA:

- HIỆN TRẠNG NẮP ĐẬY HỌNG RA TRỤ NỔI, LẮP HỐ VAN VÀ NẮP ĐẬY ĐỐI VỚI TRỤ NGẦM VÀ TOÀN BỘ CÁC CHI TIẾT CỦA TRỤ NƯỚC
- LƯỢNG NƯỚC TRONG THÂN TRỤ NƯỚC VÀ TRONG HỐ
- ĐỘ KÍN CỦA VAN
- SỰ VẬN HÀNH CỦA TRỤ NƯỚC ĐÃ LẮP VỚI CHỮA CHÁY VÀ XÁC ĐỊNH KHẢ NĂNG TẢI (LƯU LƯỢNG) CỦA TRỤ NƯỚC
- SỰ ĐÓNG MỞ ĐỄ DÀNG CỦA VAN

VỊ TRÍ LẮP ĐẶT TRỤ NƯỚC CHỮA CHÁY

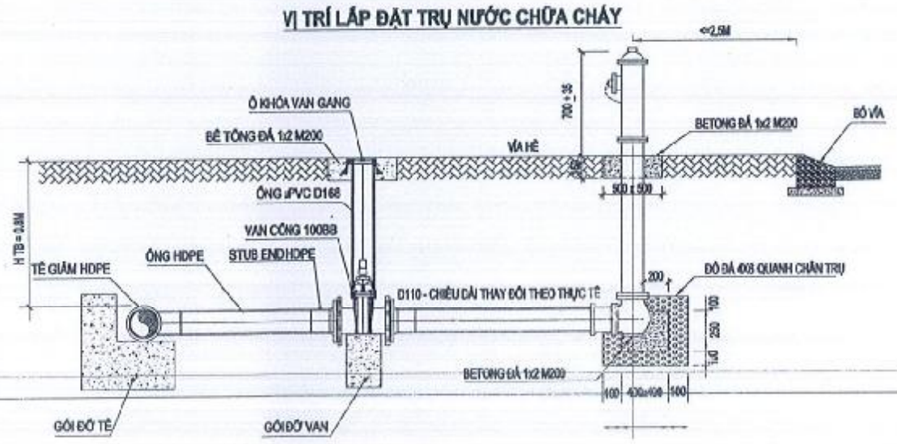

CHI TIẾT LẮP ĐẶT TRỤ CỨU HỎA

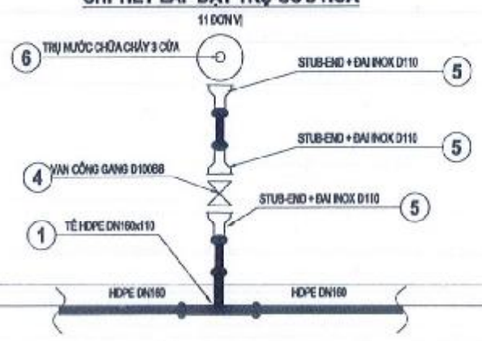

BẢNG THỐNG KÊ VẬT TƯ TRỤ CỨU HỎA

STT	VẬT TƯ	SỐ LƯỢNG	ĐƠN VỊ
1	TÊ GIẢM HDPE DN160x110	11	CÁI
2	VAN CÔNG GANG D100BB	11	CÁI
3	STUB-END HDPE + ĐAI INOX CD110	33	BỘ
4	TRỤ CHỮA CHÁY 3 CỬA	11	CÁI
5	HỌNG Ô KHÓA CỔ BẢN LỀ	11	CÁI
6	ỐNG CỔI HỌNG Ô KHÓA uPVC D168	11	CÁI
–	JOINT MẶT BÍCH D160	22	CÁI
–	BULONG T+ TẤM 16x70 (INOX)	264	BỘ

CÔNG TY CỔ PHẦN TƯ VẤN XÂY DỰNG QUỐC HỮU
THẨM TRA
Theo Văn bản số: 16/BCTT
Ngày 25 tháng 9 năm 2026
Chủ trì bộ môn ký tên
Phạm Văn Mạnh

ĐƠN VỊ TƯ VẤN	CHỨC DANH	HỌ TÊN	CHỮ KÝ
CÔNG TY TNHH TƯ VẤN XÂY DỰNG NAM CHÍ NAMCHI Co., Ltd Construction Consulting Co., Ltd Đ/C : 79/5 A12 XÔ VIẾT NGHỆ TĨNH, PHƯỜNG BÌNH THẠNH THÀNH PHỐ HỒ CHÍ MINH ĐIỆN THOẠI : (08) 54451873; FAX : (84) (08) 54451874 GIÁM ĐỐC PHẠM SƠN	THỰC HIỆN	TRỊNH QUỐC BẢO	
	KIỂM TRA	NGUYỄN VĂN HÙNG	
	CNDA	NGUYỄN BỬU KIỆT	
	CHỦ TRÌ TK	NGUYỄN DUY KHANG	

CÔNG TRÌNH:	TÊN BẢN VẼ	TỶ LỆ	BẢN VẼ SỐ
ĐƯỜNG VÀO TRUNG TÂM HÀNH CHÍNH THỊ TRẤN VĨNH THẠNH ĐỊA ĐIỂM: XÃ VĨNH THẠNH, THÀNH PHỐ CẦN THƠ THIẾT KẾ BẢN VẼ THI CÔNG	CHI TIẾT TRỤ CỨU HỎA		CN - 400
		NGÀY HOÀN THÀNH : / /2026	
		KÍ HIỆU HỒ SƠ: .../CKT/BVTC/	

ỦY BAN NHÂN DÂN
XÃ VĨNH THẠNH
PHÊ DUYỆT
Theo Quyết định số: 2014/QĐ-UBND
Ngày 14 tháng 10 năm 2026
Người phê duyệt ký tên:
Lê Phước Hưng

PHÒNG KINH TẾ
XÃ VĨNH THẠNH
THẨM ĐỊNH
Theo Văn bản số: 36/TĐ-PKT
Ngày 12 tháng 10 năm 2026
Người thẩm định ký tên
Dư Chế Tâm

CHI TIẾT BẢO VỆ ỐNG BĂNG ĐƯỜNG (ỐNG THÉP LỒNG)

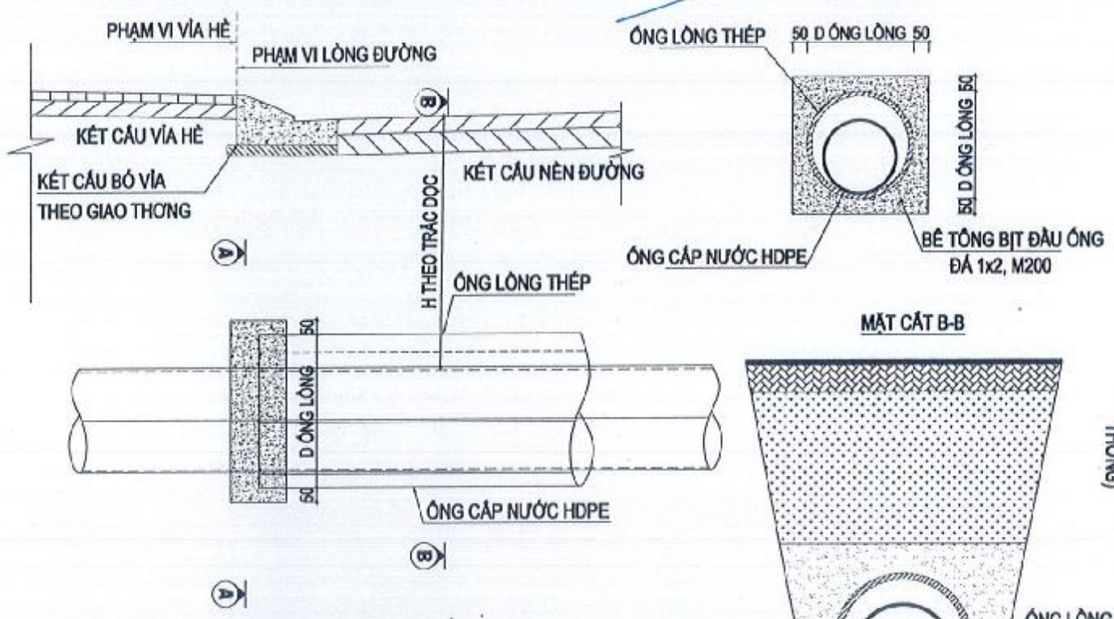

BẢNG QUY CÁCH ỐNG LỒNG

TT	CỠ ỐNG CẤP NƯỚC (MM)	CỠ ỐNG THÉP LỒNG (MM)	KT. BÊ TÔNG CHẶN (MM)	KHỐI LƯỢNG BT (M^3)
1	ỐNG HDPE DN160	LỒNG THÉP D200 SCH40	350x350	0.025

PHUI ĐÀO ỐNG BĂNG ĐƯỜNG

TỶ LỆ 1/20

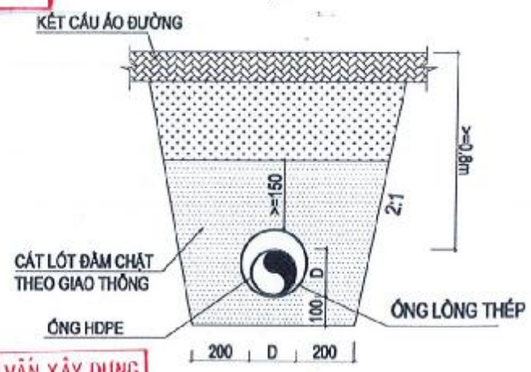

CÔNG TY CỔ PHẦN TƯ VẤN XÂY DỰNG QUỐC HỮU
THẨM TRA
Theo Văn bản số: 16/BCT
Ngày 25 tháng 9 năm 2026
Chủ trì bộ môn ký tên
Phạm Văn Mạnh

KẾT CẤU ÁO ĐƯỜNG (XEM BẢN VẼ HẠNG MỤC GIAO THÔNG)

PHUI ĐÀO ỐNG CẤP NƯỚC VỈA HÈ

TỶ LỆ 1/20

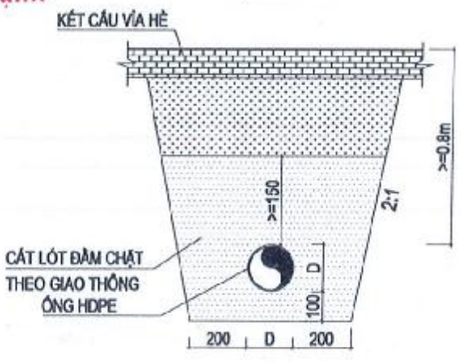

ĐƠN VỊ TƯ VẤN	CHỨC DANH	HỌ TÊN	CHỮ KÝ
CÔNG TY TNHH TƯ VẤN XÂY DỰNG NAM CHÍ Construction Consulting Co., Ltd Đ/C: 79/5 A12 XÔ VIẾT NGHỆ TĨNH, PHƯỜNG BÌNH THẠNH THÀNH PHỐ HỒ CHÍ MINH ĐIỆN THOẠI: (08) 54451873 FAX: (84) (08) 54451874 GIÁM ĐỐC PHẠM SƠN	THỰC HIỆN	TRỊNH QUỐC BẢO	
	KIỂM TRA	NGUYỄN VĂN HÙNG	
	CNĐA	NGUYỄN HỮU KIỆT	
	CHỦ TRÌ IK	NGUYỄN DUY KHANG	

CÔNG TRÌNH:	TÊN BẢN VẼ	TỶ LỆ	BẢN VẼ SỐ
ĐƯỜNG VÀO TRUNG TÂM HÀNH CHÍNH THỊ TRẤN VĨNH THẠNH ĐỊA ĐIỂM: XÃ VĨNH THẠNH, THÀNH PHỐ CẦN THƠ THIẾT KẾ BẢN VẼ THI CÔNG	CHI TIẾT PHU ĐÀO - ỐNG LỒNG BĂNG ĐƯỜNG		CN - 401
		NGÀY HOÀN THÀNH: / /2026	
		KÍ HIỆU HỒ SƠ: .../CKI/NVTC/	

PHÒNG KINH TẾ
XÃ VĨNH THẠNH
THẨM ĐỊNH
Theo Văn bản số: 36 /TĐ-PKT
Ngày 13 tháng 10 năm 2026
Người thẩm định ký tên
Dư Chế Tâm

ỦY BAN NHÂN DÂN
XÃ VĨNH THẠNH
PHÊ DUYỆT
Theo Quyết định số: 2914/QĐ-UBND
Ngày 14 tháng 10 năm 2026
Người phê duyệt ký tên
Lê Phước Hưng

CHI TIẾT LẮP ĐẶT VAN XẢ CẶN

MẶT BẰNG
(TỶ LỆ 1/20)

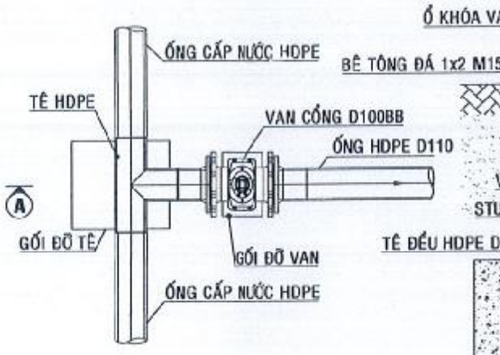

MẶT CẮT A-A
(TỶ LỆ 1/20)

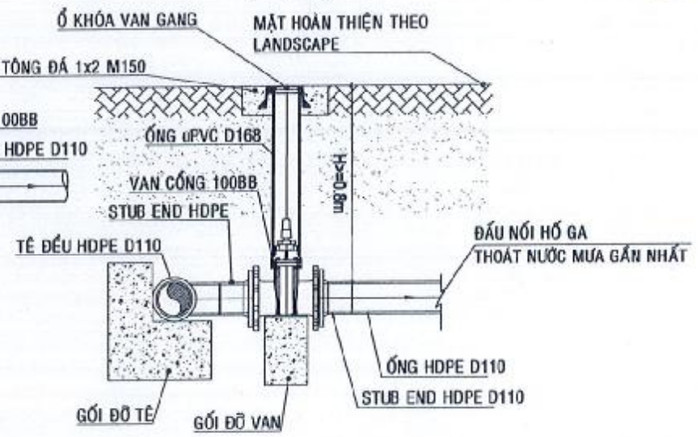

CHI TIẾT LẮP ĐẶT VAN CỔNG

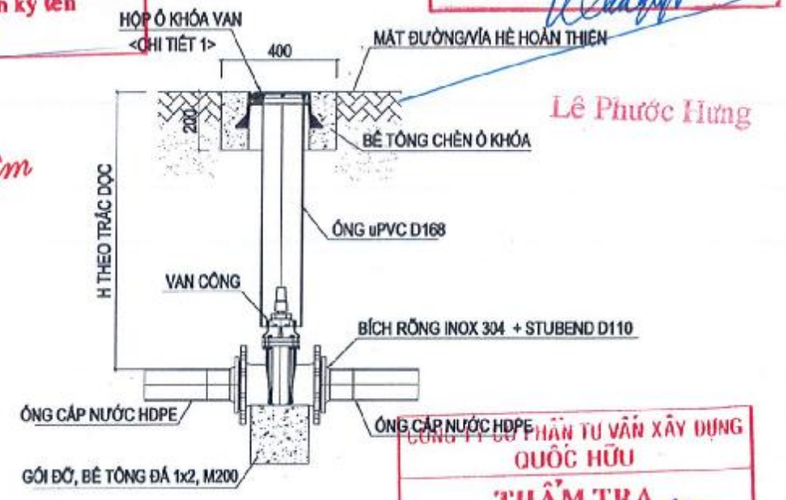

CÔNG TY CỔ PHẦN TƯ VẤN XÂY DỰNG QUỐC HỮU
THẨM TRA
Theo Văn bản số 16 /BCTT
Ngày 25 tháng 9 năm 2026
Chủ trì bộ môn ký tên
Phạm Văn Mạnh

CHI TIẾT 1

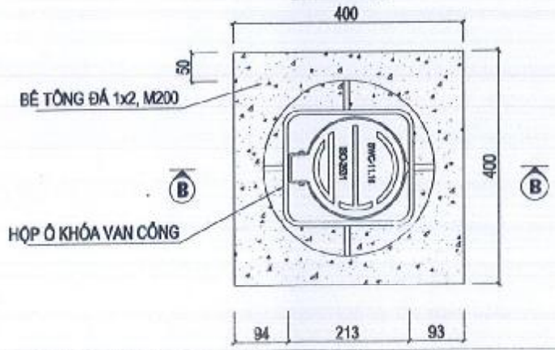

MẶT CẮT B-B HỘP Ô KHÓA VAN CỐNG

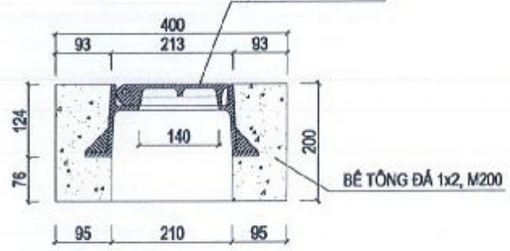

GHI CHÚ:
-KHỐI LƯỢNG BÊ TÔNG TÍNH CHO 1 HỌNG Ô KHÓA :
+ BÊ TÔNG: 0,02M3
+ VÁN KHUÔN: 0,18M2

BẢNG THỐNG KÊ VẬT TƯ VAN XẢ CẶN

TT	VẬT TƯ VÀ QUY CÁCH	ĐƠN VỊ	KHỐI LƯỢNG
1	TÊ HDPE	CÁI	01
2	VAN CỔNG D100BB	CÁI	01
3	STUBEND HDPE D110	CÁI	02
4	BÍCH THÉP RỖNG D100	CÁI	02
5	Ô KHÓA VAN	CÁI	01
6	GỐI ĐỠ TÊ	CÁI	01
7	GỐI ĐỠ VAN	CÁI	01
8	ỐNG uPVC D168	M	0.6
9	ỐNG HDPE D110	M	2.5
10	BULONG-TÁN M20x70(INOX)	BỘ	16

ĐƠN VỊ TƯ VẤN
CÔNG TY TNHH TƯ VẤN XÂY DỰNG
NAM CHÍ
Construction Consulting Co., Ltd
NAMCHI Co., Ltd
Đ/C : 79/5 A12 XÔ VIẾT NGHỆ TĨNH, PHƯỜNG BÌNH THẠNH THÀNH PHỐ HỒ CHÍ MINH
ĐIỆN THOẠI : (08) 54451873; FAX : (84) (08) 54451874
PHẠM SƠN - GIÁM ĐỐC

CHỨC DANH	HỌ TÊN	CHỮ KÝ
THỰC HIỆN	TRỊNH QUỐC BẢO	
KIỂM TRA	NGUYỄN VĂN HÙNG	
CNĐA	NGUYỄN BỬU KIỆT	
CHỦ TRÌ TK	NGUYỄN DUY KHANG	

CÔNG TRÌNH: ĐƯỜNG VÀO TRUNG TÂM HÀNH CHÍNH THỊ TRẤN VĨNH THẠNH

ĐỊA ĐIỂM: XÃ VĨNH THẠNH, THÀNH PHỐ CẦN THƠ

THIẾT KẾ BẢN VẼ THI CÔNG

TÊN BẢN VẼ: CHI TIẾT VAN XẢ CẶN - VAN CỔNG

TỶ LỆ:

BẢN VẼ SỐ: CN - 402

NGÀY HOÀN THÀNH: / /2026

KÍ HIỆU HỒ SƠ: .../CKT/BVTC/

ỦY BAN NHÂN DÂN
XÃ VĨNH THẠNH
PHÊ DUYỆT
Theo Quyết định số: 2014 / QĐ-UBND
Ngày 14 tháng 10 năm 2025
Người phê duyệt ký tên:
Lê Phước Hưng

PHÒNG KINH TẾ
XÃ VĨNH THẠNH
THẨM ĐỊNH
Theo Văn bản số: 36 / TĐ-PKT
Ngày 12 tháng 10 năm 2026
Người thẩm định ký tên
Dư Chế Tâm

MẶT BẰNG GỐI ĐỠ TÊ

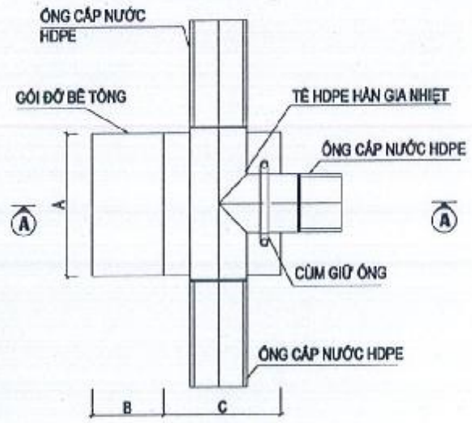

MẶT CẮT A-A

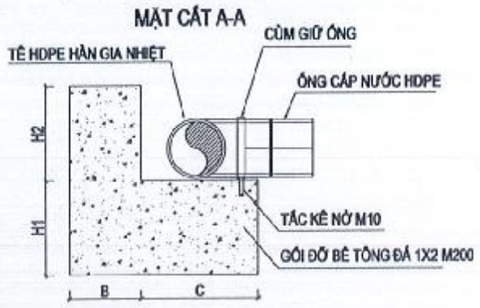

KHỐI LƯỢNG BÊ TÔNG VÀ VÁN KHUÔN TÊ

CỠ ỐNG	A (M)	B (M)	C (M)	H1 (M)	H2 (M)	KHỐI LƯỢNG (M3)	VÁN KHUÔN (M2)
DN160	0.40	0.15	0.30	0.20	0.20	0.102	0.56

MẶT BẰNG GỐI ĐỠ VAN

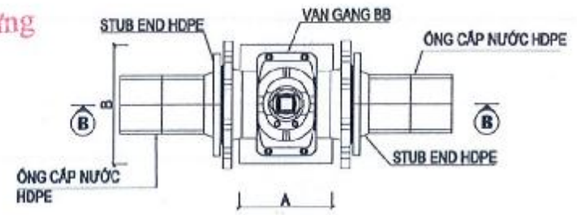

MẶT CẮT B-B

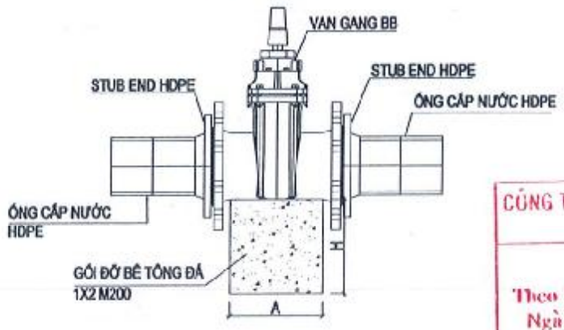

KHỐI LƯỢNG BÊ TÔNG VÀ VÁN KHUÔN VAN

K.THƯỚC VAN	A (M)	B (M)	H (M)	KHỐI LƯỢNG (M3)	VÁN KHUÔN (M2)
D150	0.25	0.25	0.20	0.013	0.20

CÔNG TY CỔ PHẦN TƯ VẤN XÂY DỰNG QUỐC HỮU
THẨM TRA
Theo Văn bản số: 16 / BCTT
Ngày 25 tháng 9 năm 2026
Chủ trì bộ môn ký tên
Phạm Văn Mạnh

ĐƠN VỊ TƯ VẤN
CÔNG TY TNHH TƯ VẤN XÂY DỰNG
NAM CHÍ
Construction Consulting Co., Ltd
Đ/C: 79/5 A12 XÔ VIẾT NGHỆ TĨNH, PHƯỜNG BÌNH THẠNH
THÀNH PHỐ HỒ CHÍ MINH
ĐIỆN THOẠI: (08) 51451873; FAX: (84) (08) 51451874
GIÁM ĐỐC
PHẠM SƠN

CHỨC DANH	HỌ TÊN	CHỮ KÝ
THỰC HIỆN	TRỊNH QUỐC BẢO	
KIỂM TRA	NGUYỄN VĂN HÙNG	
CNDA	NGUYỄN BỬU KIỆT	
CHỦ TRÌ TK	NGUYỄN DUY KHƯƠNG	

CÔNG TRÌNH: ĐƯỜNG VÀO TRUNG TÂM HÀNH CHÍNH THỊ TRẤN VĨNH THẠNH
ĐỊA ĐIỂM: XÃ VĨNH THẠNH, THÀNH PHỐ CẦN THƠ
THIẾT KẾ BẢN VẼ THI CÔNG

TÊN BẢN VẼ: CHI TIẾT GỐI ĐỠ (1/2)

TỶ LỆ:
BẢN VẼ SỐ: CN - 403
NGÀY HOÀN THÀNH: / /2026
KÍ HIỆU HỒ SƠ: .../CKT/BVTC/

ỦY BAN NHÂN DÂN
XÃ VĨNH THẠNH
PHÊ DUYỆT
Theo Quyết định số: 2014/QĐ-UBND
Ngày 14 tháng 10 năm 2026
Người phê duyệt ký tên:
Lê Phước Hưng

PHÒNG KINH TẾ
XÃ VĨNH THẠNH
THẨM ĐỊNH
Theo Văn bản số: 36/TB-PKT
Ngày 12 tháng 10 năm 2026
Người thẩm định ký tên
Dư Chế Tâm

MẶT BẰNG GÓI ĐỠ CO 90° HDPE

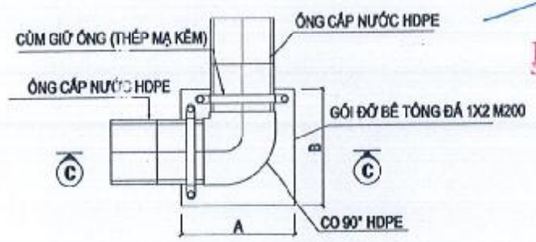

MẶT BẰNG GÓI CO 45° HDPE

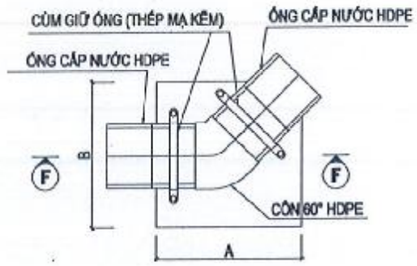

MẶT BẰNG GÓI ĐỠ BỪNG CHẶN ỐNG HDPE

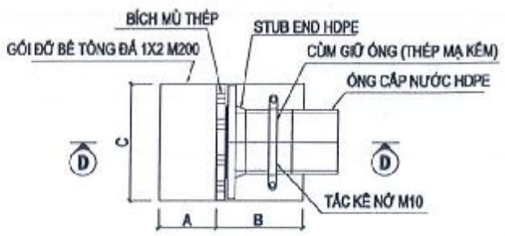

MẶT CẮT C-C

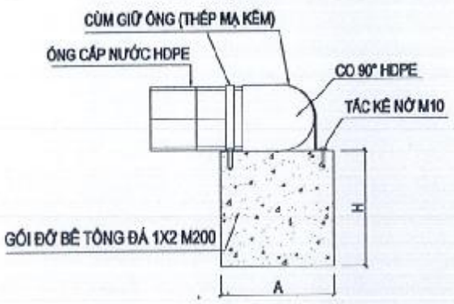

MẶT CẮT F-F



CÔNG TY CỔ PHẦN TƯ VẤN XÂY DỰNG QUỐC HỮU
THẨM TRA
Theo Văn bản số: 16/BCTT
Ngày 25 tháng 10 năm 2026
Chủ trì bộ môn ký tên
Phạm Văn Mạnh

MẶT CẮT D-D

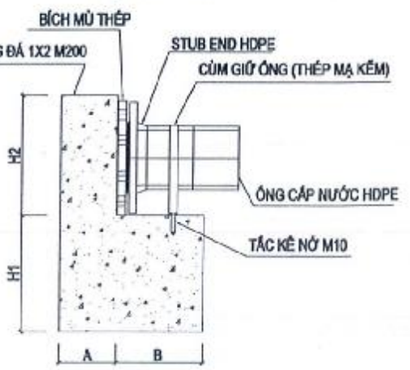

KHỐI LƯỢNG BÊ TÔNG VÀ VÁN KHUÔN CO 90°

CỠ ỐNG	A (M)	B (M)	H (M)	KHỐI LƯỢNG (M3)	VÁN KHUÔN (M2)
DN160	0.25	0.25	0.25	0.012	0.28

KHỐI LƯỢNG BÊ TÔNG VÀ VÁN KHUÔN CO 60°

CỠ ỐNG	A (M)	B (M)	H (M)	KHỐI LƯỢNG (M3)	VÁN KHUÔN (M2)
DN160	0.25	0.25	0.25	0.012	0.28

KHỐI LƯỢNG BÊ TÔNG VÀ VÁN KHUÔN BỪNG CHẶN

CỠ ỐNG	A (M)	B (M)	C (M)	H1 (M)	H2 (M)	KHỐI LƯỢNG (M3)	VÁN KHUÔN (M2)
DN160	0.35	0.35	0.15	0.20	0.20	0.027	0.63

ĐƠN VỊ TƯ VẤN
CÔNG TY TNHH TƯ VẤN XÂY DỰNG
NAM CHÍ
Construction Consulting Co., Ltd.
Đ/C : 79/5 A12 XÔ VIẾT NGHỆ TĨNH, PHƯỜNG BÌNH THẠNH, THÀNH PHỐ HỒ CHÍ MINH
ĐIỆN THOẠI : (08) 54451873; FAX : (84) (08) 54451874
GIÁM ĐỐC
PHẠM SƠN

CHỨC DANH	HỌ TÊN	CHỮ KÝ
THỰC HIỆN	TRỊNH QUỐC BẢO	
KIỂM TRA	NGUYỄN VĂN HÙNG	
CNĐA	NGUYỄN BỬU KIỆT	
CHỦ TRÌ TK	NGUYỄN DUY KHANG	

CÔNG TRÌNH: ĐƯỜNG VÀO TRUNG TÂM HÀNH CHÍNH THỊ TRẤN VĨNH THẠNH

ĐỊA ĐIỂM: XÃ VĨNH THẠNH, THÀNH PHỐ CẦN THƠ

THIẾT KẾ BẢN VẼ THI CÔNG

TÊN BẢN VẼ: CHI TIẾT GỐI ĐỠ (2/2)

TỶ LỆ:

BẢN VẼ SỐ: CN - 404

NGÀY HOÀN THÀNH: / /2026

KÍ HIỆU HỒ SƠ: .../CKI/BVTC/

X. PHẦN ĐẢM BẢO GIAO THÔNG

MẶT BẰNG TỔ CHỨC GIAO THÔNG

HẠNG MỤC: THOÁT NƯỚC
TỶ LỆ: 1/30

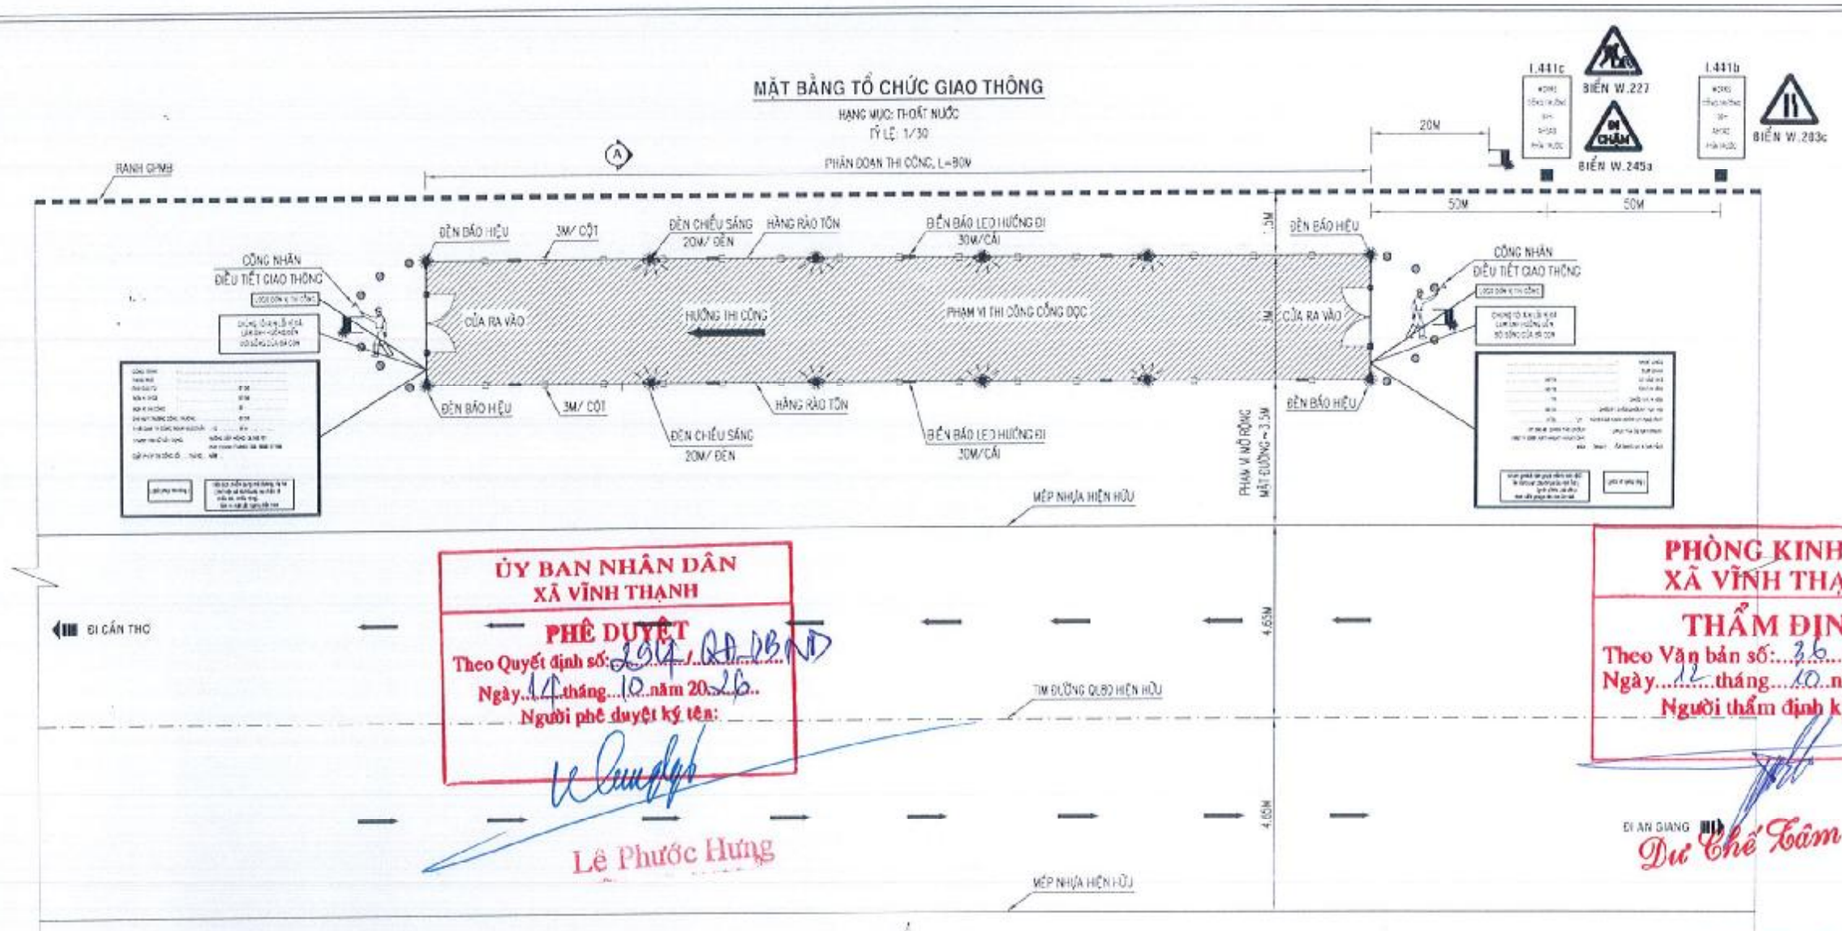

ỦY BAN NHÂN DÂN
XÃ VĨNH THẠNH
PHÊ DUYỆT
Theo Quyết định số: 2917/QĐ-UBND
Ngày 14 tháng 10 năm 2026
Người phê duyệt ký tên:
Lê Phước Hưng

PHÒNG KINH TẾ
XÃ VĨNH THẠNH
THẨM ĐỊNH
Theo Văn bản số: 2611/TTr-QLĐT
Ngày 12 tháng 10 năm 2026
Người thẩm định ký tên
Dư Chế Tâm

A-A

TỶ LỆ: 1/10

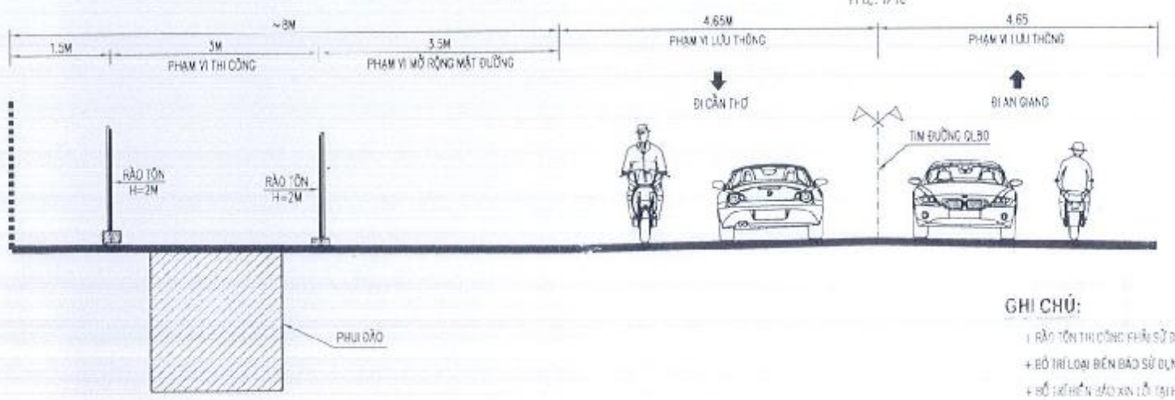

CÔNG TY CỔ PHẦN TƯ VẤN XÂY DỰNG QUỐC HỮU
THẨM TRA
Theo Văn bản số: 16/1.KCTT
Ngày 15 tháng 9 năm 2026
Chủ trì bộ môn ký tên
Nguyễn Thúy Hòa

GHI CHÚ:

1. RÀO TÔN THI CÔNG PHẢI SỬ DỤNG VẬT TƯ KHÔNG BỊ CONG VÊNH, MỐP MÉO, TRỐC SƠN VÀ RỈ SÉT, THƯỜNG XUYÊN VỆ SINH, KHÔNG ĐỂ BÙN ĐẤT BÁM TRÊN MẶT NGOÀI RÀO CHẮN.
+ BỐ TRÍ LOẠI BIỂN BÁO SỬ DỤNG ĐÈN LED (DẠNG MŨI TÊN CHỈ HƯỚNG) TẠI 1 ĐẦU RÀO CHẮN VÀ DỌC THEO RÀO CHẮN VỚI KHOẢNG CÁCH 30M/ MỘT BIỂN VÀO BAN ĐÊM.
+ BỐ TRÍ BIỂN BÁO XIN LỖI TẠI HAI ĐẦU RÀO CHẮN.
+ BỐ TRÍ ĐÈN CHIẾU SÁNG XUNG QUANH RÀO CHẮN VỚI KHOẢNG CÁCH 20M/ MỘT TRỤ ĐÈN.
+ BAN ĐÊM THI CÔNG, BAN NGÀY THÁO DỠ HÀNG RÀO TOLE VÀ TRẢ LẠI MẶT BẰNG BẰNG CÁCH DÙNG CÁC THÉP TẤM CÓ GẮN DÂY 1.2CM DẶT LẠI PHỤ ĐÀO ĐỂ CÁC PHƯƠNG TIỆN LƯU THÔNG.

ĐƠN VỊ TƯ VẤN	GIÁM ĐỐC	CHỨC DANH	HỌ TÊN	CHỮ KÝ
CÔNG TY TNHH TƯ VẤN XÂY DỰNG NAM CHÍ Construction Consulting Co B/D : 79/5 A1.2 XÔ VIẾT NGHỆ TĨNH, PHƯỜNG BÌNH THẠNH, THÀNH PHỐ HỒ CHÍ MINH ĐIỆN THOẠI : (08) 54451875 FAX : (84) (08) 54451874	PHẠM SƠN	THỰC HIỆN	TRẦN VIỆT CHIẾN	
		KIỂM TRA	NGUYỄN VĂN HÙNG	
		CNDA	NGUYỄN BỬU KIỆT	
		CHỦ TRÌ TK	NGUYỄN VĂN PHÁT	

CÔNG TRÌNH:	ĐƯỜNG VÀO TRUNG TÂM HÀNH CHÍNH THỊ TRẤN VĨNH THẠNH	TÊN BẢN VẼ	TỶ LỆ	BẢN VẼ SỐ
ĐỊA ĐIỂM:	XÃ VĨNH THẠNH, THÀNH PHỐ CẦN THƠ	PHÂN LUỒNG GIAO THÔNG		
	THIẾT KẾ BẢN VẼ THI CÔNG		NGÀY HOÀN THÀNH : / /2025	
			KÍ HIỆU HỒ SƠ: /CKT/BVTC/	

MẶT BẰNG TỔ CHỨC GIAO THÔNG

HẠNG MỤC: ĐƯỜNG GIAO THÔNG
TỶ LỆ: 1/30

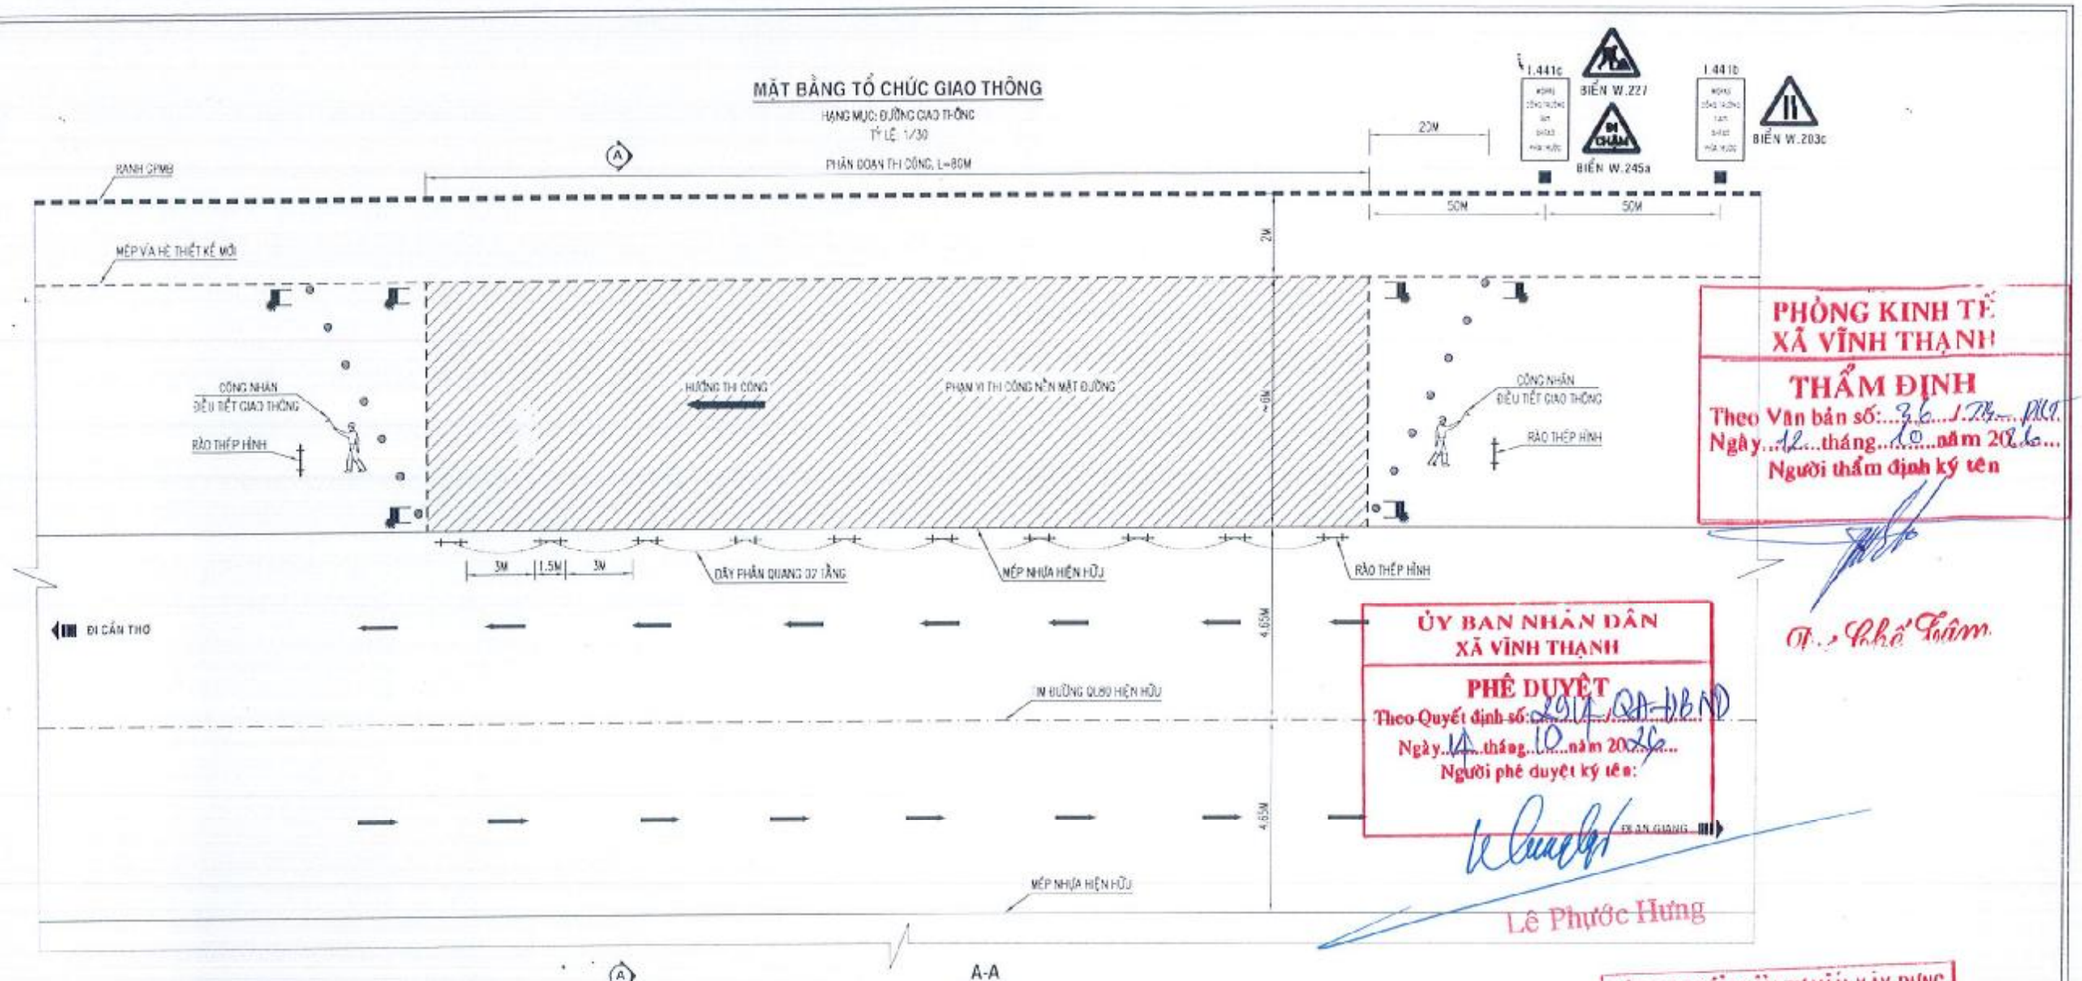

PHÒNG KINH TẾ
XÃ VĨNH THẠNH
THẨM ĐỊNH
Theo Văn bản số: 36 /TTr-PKT
Ngày 12 tháng 10 năm 2026
Người thẩm định ký tên

Phê Thắm

ỦY BAN NHÂN DÂN
XÃ VĨNH THẠNH
PHÊ DUYỆT
Theo Quyết định số: 2014/QĐ-UBND
Ngày 14 tháng 10 năm 2026
Người phê duyệt ký tên:

Lê Phước Hưng

A-A

TỶ LỆ: 1/10

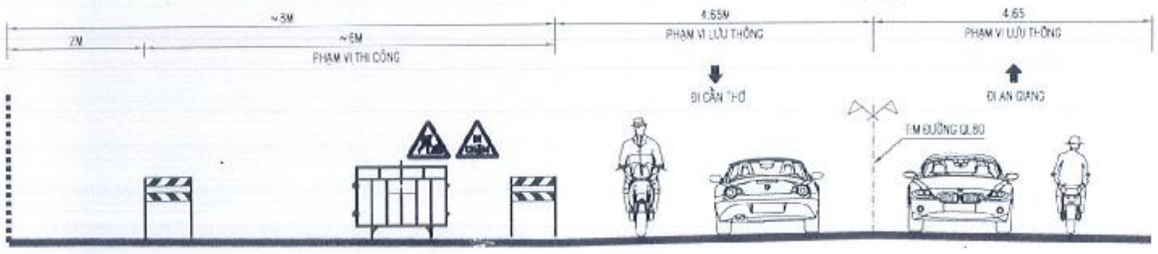

CÔNG TY CỔ PHẦN TƯ VẤN XÂY DỰNG QUỐC HỮU
THẨM TRA
Theo Văn bản số: 16/1-KCT
Ngày 25 tháng 9 năm 2026
Chủ trì bộ môn ký tên

Nguyễn Thúy Hòa

GHI CHÚ:

+ RÀO TÔN THI CÔNG PHẢI SỬ DỤNG VẬT TƯ KHÔNG BỊ CONG VÊNH, MỐP MÉO, TRƯỚC SƠN VÀ BỊ SỨT, THƯỜNG XUYÊN VỆ SINH, KHÔNG ĐỂ BỤI ĐẤT BÁM TRÊN MẶT NGOÀI RÀO CHẮN.
+ BỐ TRÍ LOẠI BIỂN BÁO SỬ DỤNG ĐÈN LED (DẠNG MŨI TÊN CHỈ HƯỚNG) TẠI 1 ĐẦU RÀO CHẮN VÀ DỌC THEO RÀO CHẮN VỚI KHOẢNG CÁCH 30M/ MỘT BIỂN VÀO BAN ĐÊM.
+ BỐ TRÍ BIỂN BÁO XIN LỖI TẠI HAI ĐẦU RÀO CHẮN.
+ BỐ TRÍ ĐÈN CHIẾU SÁNG XUNG QUANH RÀO CHẮN VỚI KHOẢNG CÁCH 20M/ MỘT TRỤ ĐÈN.
+ BAN ĐÊM THI CÔNG, BAN NGÀY THÁO DỠ HẾT RÀO TÔLE VÀ TRẢ LẠI MẶT BẰNG BẰNG CÁCH DÙNG CỌC THÉP TẤM CỐ CĂN DÂY 1.2CM ĐẶY LẠI PHẦN ĐÀO ĐỂ CÁC PHƯƠNG TIỆN LƯU THÔNG.

ĐƠN VỊ TƯ VẤN	CHỨC DANH	HỌ TÊN	CHỮ KÝ	CÔNG TRÌNH:	TÊN BẢN VẼ	TỶ LỆ	BẢN VẼ SỐ
CÔNG TY TNHH TƯ VẤN XÂY DỰNG NAM CHÍ Construction Consulting Co., Ltd ĐỊA CHỈ: 79/3 A12 XÔ VIẾT NGHỆ TĨNH, PHƯỜNG 17, QUẬN BÌNH THẠNH, THÀNH PHỐ HỒ CHÍ MINH ĐIỆN THOẠI: (08) 54451813; FAX: (84) (08) 54451813 GIÁM ĐỐC: PHẠM SƠN	THỰC HIỆN	TRẦN VIỆT CHIẾN		ĐƯỜNG VÀO TRUNG TÂM HÀNH CHÍNH THỊ TRẤN VĨNH THẠNH	PHÂN LUỒNG GIAO THÔNG		
	KIỂM TRA	NGUYỄN VĂN HÙNG				NGÀY HOÀN THÀNH: / /2026	
	CNDA	NGUYỄN BỬU KIỆT		ĐỊA ĐIỂM: XÃ VĨNH THẠNH, THÀNH PHỐ CẦN THƠ		KÍ HIỆU HỒ SƠ:.../DKT/EWIC/	
	CHỦ TRÌ TK	NGUYỄN VĂN PHÁT		THIẾT KẾ BẢN VẼ THI CÔNG			

CÔNG TY TRÁCH NHIỆM HỮU HẠN TƯ VẤN XÂY DỰNG NAM CHÍ
M.S.D.N: 0303085112-C.T.T.N.H.H

CHI TIẾT HÀNG RÀO THÉP

ỦY BAN NHÂN DÂN
XÃ VĨNH THẠNH
PHÊ DUYỆT
Theo Quyết định số: 2917/QĐ-UBND
Ngày 14 tháng 10 năm 2025
Người phê duyệt ký tên:
Lê Phước Hưng

BỐ TRÍ CHUNG

TỶ LỆ :1/20

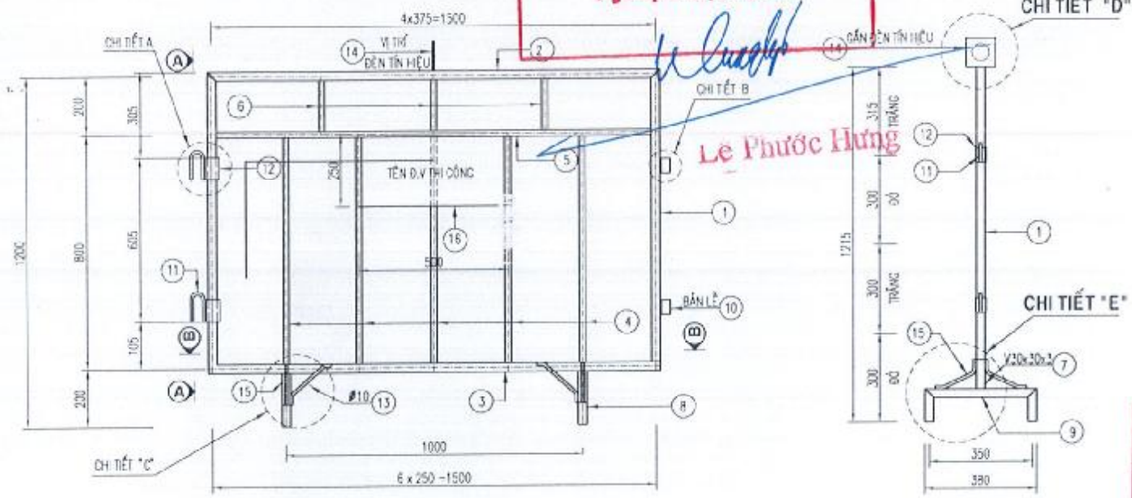

A - A

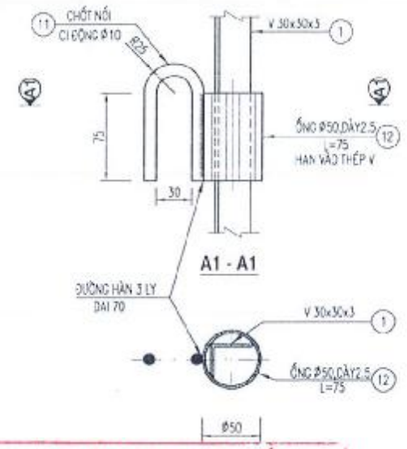

CHI TIẾT A

TL 1/5

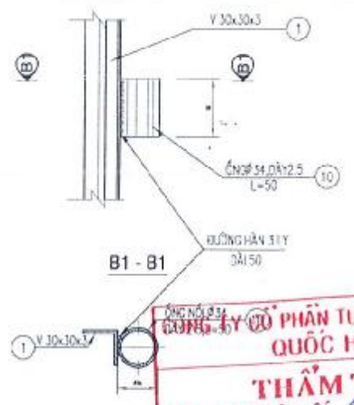

CHI TIẾT B

TL1/5

CÔNG TY CỔ PHẦN TƯ VẤN XÂY DỰNG QUỐC HỮU
THẨM TRA
Theo Văn bản số: 16/1/2026
Ngày 15 tháng 9 năm 2026
Chủ trì bộ môn ký tên

PHÒNG KINH TẾ
XÃ VĨNH THẠNH
THẨM ĐỊNH
Theo Văn bản số: 36/TTr-PKT
Ngày 12 tháng 10 năm 2025
Người thẩm định ký tên

BẢNG TỔNG HỢP KHỐI LƯỢNG

(TÍNH CHO 1 HÀNG RÀO)

SỐ HIỆU	TIẾT DIỆN	LOẠI THÉP	TL RIÊNG (kg/m)	CHIỀU DÀI (mm)	S LƯỢNG (thanh)	TỔNG CHIỀU DÀI (M)	TỔNG KHỐI LƯỢNG (kg)
1	V30x30x3	THÉP HÌNH	1.33	1000	2	2	2.66
2	V30x30x3	THÉP HÌNH	1.33	1504	1	1.504	2.001
3	V30x30x3	THÉP HÌNH	1.33	1534	1	1.534	2.04
4	□ 20x20x2	THÉP ỐNG VUÔNG	0.597	775	5	3.875	2.31
5	□ 20x20x2	THÉP ỐNG VUÔNG	0.597	1474	1	1.474	0.88
6	□ 20x20x2	THÉP ỐNG VUÔNG	0.597	175	3	0.525	0.31
7	V30x30x3	THÉP HÌNH	1.33	115	2	0.23	0.31
8	V30x30x3	THÉP HÌNH	1.33	85	4	0.34	0.453
9	V30x30x3	THÉP HÌNH	1.33	350	2	0.7	0.931
10	Ø 34	THÉP ỐNG TRÒN	2.25	50	2	0.1	0.225
11	Ø 10	THÉP TRÒN	0.617	230	2	0.46	0.28
12	Ø 50	THÉP ỐNG TRÒN	3.240	75	2	0.15	0.486
13	Ø 10	THÉP TRÒN	0.617	206	2	0.412	0.25
14	□152x152x4.5	TIẾP TẤM KHOÉT LỖ			1		0.82
15	Ø10	THÉP TRÒN	0.617	210	4	0.852	0.53
16	□ 250x500x1	THÉP TẤM			1		0.982
THÉP HÌNH (KG)							8.39
THÉP TRÒN (KG)							1.07
THÉP ỐNG TRÒN (KG)							0.73
THÉP TẤM (KG)							1.60
THÉP ỐNG VUÔNG (KG)							3.51
TỔNG THÉP (KG)							15.47
SƠN PHẢN QUANG (M2)							1.41
ĐƯỜNG HÀN DÀY 3mm(M)							THEO ĐỊNH MỨC

Nguyễn Thúy Hòa

Dư Chế Tâm

B - B

CHI TIẾT "D"

TL1/8

CHI TIẾT BẢNG TÊN

TL1/10

① CHI TIẾT "C"

TL1/8

CHI TIẾT "E"

TL 1/8

ĐƠN VỊ TƯ VẤN	CHỨC DANH	HỌ TÊN	CHỮ KÝ
CÔNG TY TNHH TƯ VẤN XÂY DỰNG NAM CHÍ Construction Consulting Co., Ltd B/C : 79/5 A12 X6 VIỆT NGHỆ TĨNH, PHƯỜNG BÌNH THẠNH, THÀNH PHỐ HỒ CHÍ MINH ĐIỆN THOẠI : (08) 54451875; FAX : (84) (08) 54451875	THỰC HIỆN	TRẦN VIỆT CHIẾN	
	KIỂM TRA	NGUYỄN VĂN HÙNG	
	CNĐA	NGUYỄN BỬU KIỆT	
GIÁM ĐỐC PHẠM SƠN	CHỦ TRÌ TK	NGUYỄN VĂN PHÁT	

CÔNG TRÌNH:	TÊN BẢN VẼ	TỶ LỆ	HÌNH VẼ SỐ
ĐƯỜNG VÀO TRUNG TÂM HÀNH CHÍNH THỊ TRẤN VĨNH THẠNH ĐỊA ĐIỂM: XÃ VĨNH THẠNH, THÀNH PHỐ CẦN THƠ THIẾT KẾ BẢN VẼ THI CÔNG	CHI TIẾT HÀNG RÀO THÉP		
		NGÀY HOÀN THÀNH : / /2026	
		KÍ HIỆU HỒ SƠ: /KK1/TKTC/	

BỐ TRÍ CHUNG RÀO CHẮN

TỶ LỆ:1/20

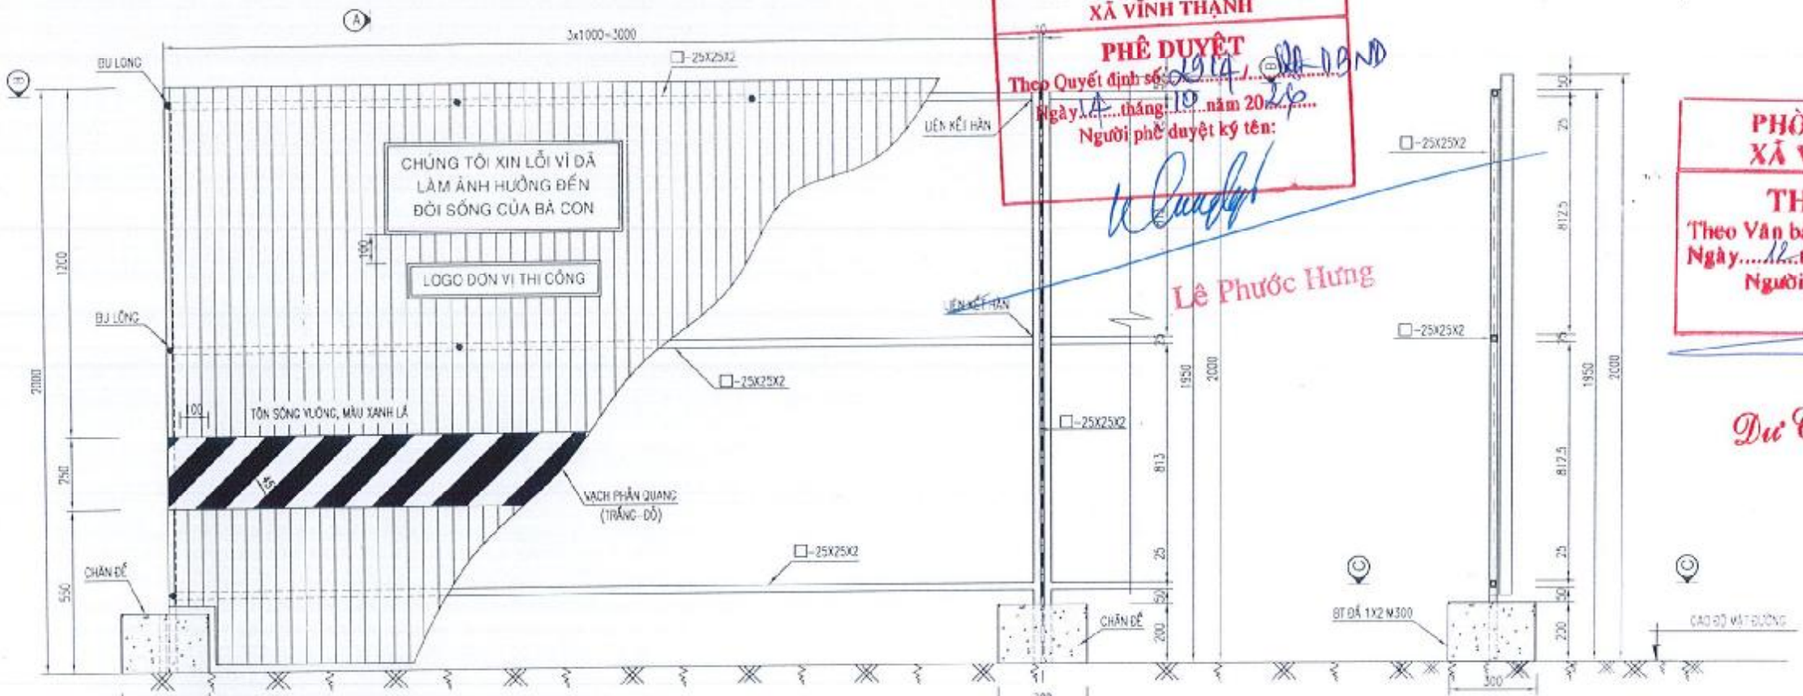

MẶT CẮT A - A

TỶ LỆ:1/20

MẶT CẮT B - B

TỶ LỆ:1/20

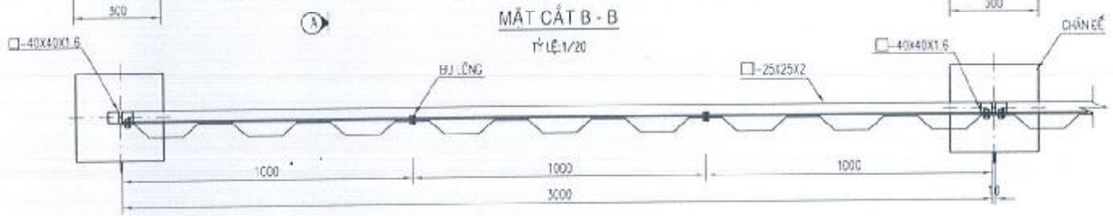

MẶT CẮT C - C

TỶ LỆ:1/20

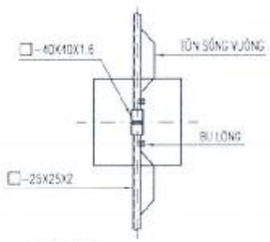

CHI TIẾT CHÂN ĐẾ

TỶ LỆ:1/10

MẶT ĐỨNG

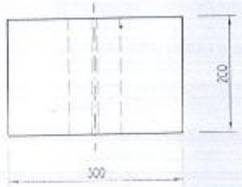

MẶT BẰNG

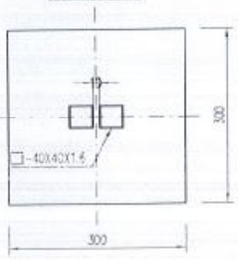

BẢNG KHỐI LƯỢNG HÀNG RÀO (MODUL 3M)

STT	HẠNG MỤC	LOẠI THÉP	ĐƠN VỊ	TL:KG/M DÀI	KHỐI LƯỢNG	CÁCH TÍNH
1	TÔN DÀY 0.3MM, DÀI 3M, CAO 2M	TÔN TẤM	M2		6.0	3*2
2	THÉP HỘP 25x25x2	THÉP HỘP	KG	1.45	18.105	(1.95*2+2.05*3)*1.42
3	BULONG Φ5, L=5CM		CÁI		12.0	4*3
4	SƠN PHẢN QUANG		M2		0.75	3*0.25

BẢNG KHỐI LƯỢNG CHÂN ĐẾ

STT	HẠNG MỤC	LOẠI THÉP	ĐƠN VỊ	TL:KG/M DÀI	KHỐI LƯỢNG	CÁCH TÍNH
1	BÊ TÔNG ĐÁ 1x2 C25		M3		0.018	0.3*0.3*0.2
2	THÉP HỘP 10x10x1.6	THÉP HỘP	KG	1.93	0.764	0.2*2*1.91
3	VÁN KHUÔN THÉP		M2		0.24	0.2*0.3*4

GHI CHÚ:

- KÍCH THƯỚC TRONG BẢN VẼ ĐƠN VỊ LÀ MILIMET (MM).
- SỬ DỤNG TÔN SÓNG VUÔNG MÀU XANH LÁ, CAO 2M.
- TÔN ĐƯỢC LẮP LIÊN TỤC, LIÊN KẾT GIẰT VỚI KHUNG THÉP BẰNG BULÔNG.
- CÁC MẪU ĐƯỢC ĐỤC BẰNG SƠN PHẢN QUANG.
- THÉP ĐƯỢC LIÊN KẾT VỚI NHAU BẰNG ĐƯỜNG HÀN DÀY 3MM.
- QUY CÁCH SƠN VÀ ĐƯỜNG HÀN THEO QUY TRÌNH KỸ THUẬT HIỆN HÀNH.
- BẢNG TÊN ĐƠN VỊ THI CÔNG ĐƯỢC ĐẶT CÁCH KHOẢNG 20M TRÊN SUỐT CHIỀU DÀI RÀO CHẮN.

ỦY BAN NHÂN DÂN
XÃ VĨNH THẠNH
PHÊ DUYỆT
Theo Quyết định số: 2914/QĐ-UBND
Ngày 14 tháng 10 năm 2026
Người phê duyệt ký tên:
Lê Phước Hưng

PHÒNG KINH TẾ
XÃ VĨNH THẠNH
THẨM ĐỊNH
Theo Văn bản số: 36/TTr-PKT
Ngày 14 tháng 10 năm 2026
Người thẩm định ký tên
Dư Chế Tâm

CÔNG TY CỔ PHẦN TƯ VẤN XÂY DỰNG QUỐC HỮU
THẨM TRA
Theo Văn bản số: 16/TTr
Ngày 25 Tháng 9 năm 2026
Chủ trì bộ môn ký tên
Nguyễn Thúy Hòa

ĐƠN VỊ TƯ VẤN	GIÁM ĐỐC
CÔNG TY TNHH TƯ VẤN XÂY DỰNG NAM CHÍ Construction Consulting Co. Đ/C: 79/5 A12 KÔ VIỆT NGHỆ TĨNH, PHƯỜNG BÌNH THẠNH, THÀNH PHỐ HỒ CHÍ MINH ĐIỆN THOẠI: (08) 54451873; FAX: (84) (08) 54451873	PHẠM SƠN

CHỨC DANH	HỌ TÊN	CHỮ KÝ
THỰC HIỆN	TRẦN VIỆT CHIẾN	
KIỂM TRA	NGUYỄN VĂN HÙNG	
CNĐA	NGUYỄN BỬU KIỆT	
CHỦ TRÌ TK	NGUYỄN VĂN PHÁT	

CÔNG TRÌNH:
ĐƯỜNG VÀO TRUNG TÂM HÀNH CHÍNH THỊ TRẤN VĨNH THẠNH
ĐỊA ĐIỂM: XÃ VĨNH THẠNH, THÀNH PHỐ CẦN THƠ
THIẾT KẾ BẢN VẼ THI CÔNG

TÊN BẢN VẼ: CHI TIẾT HÀNG RÀO TOLE

TỶ LỆ:
NGÀY HOÀN THÀNH: / /2025
KÝ HIỆU HỒ SƠ: /KKT/BVTC/

BIỂN BÁO GIAO THÔNG TRONG QUÁ TRÌNH THI CÔNG

ỦY BAN NHÂN DÂN
XÃ VĨNH THẠNH
PHÊ DUYỆT
Theo Quyết định số: 2914/QĐ-UBND
Ngày 14 tháng 10 năm 2026
Người phê duyệt ký tên:
Lê Phước Hưng

MẪU BẢNG CÔNG BỐ THÔNG TIN CÔNG TRÌNH

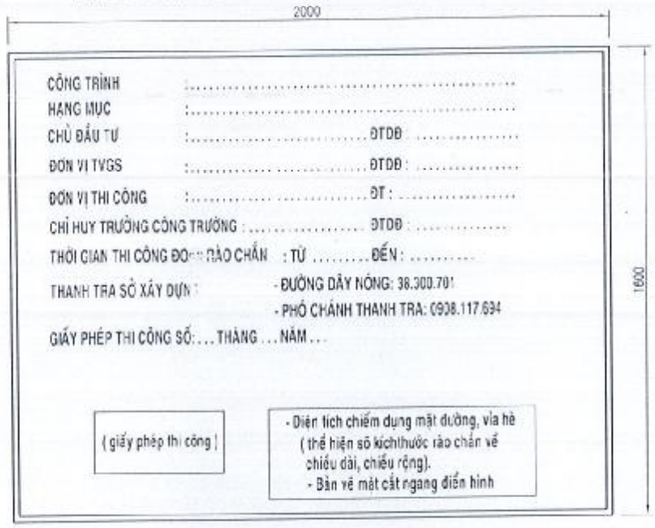

BIỂN BÁO XIN LỖI

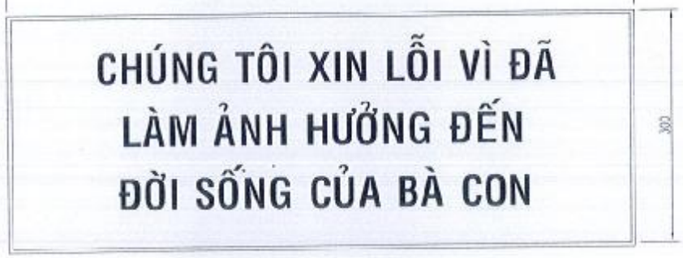



BIỂN W.203b



BIỂN W.227



BIỂN W.245a

PHÒNG KINH TẾ
XÃ VĨNH THẠNH
THẨM ĐỊNH
Theo Văn bản số: 36/TTr-PKT
Ngày 18 tháng 10 năm 2026
Người thẩm định ký tên

SỬ DỤNG MÀNG PHẢN QUANG LOẠI IV

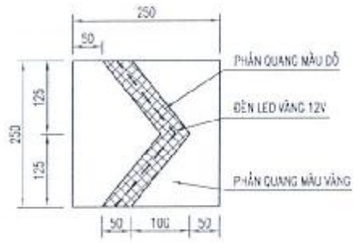

CÔNG TY CỔ PHẦN TƯ VẤN XÂY DỰNG
QUỐC HỮU
THẨM TRA
Theo Văn bản số: 16/.....
Ngày 25 tháng 9 năm 2026
Chủ trì bộ môn ký tên
Nguyễn Thúy Hòa

Dư Chế Tâm

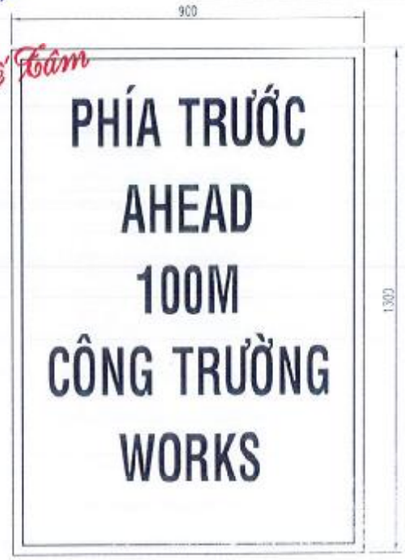

BIỂN I.441b



BIỂN I.441C

GHI CHÚ:

- KÍCH THƯỚC TRONG BẢN VẼ DÙNG ĐƠN VỊ MI[illegible], TRỪ TRƯỜNG HỢP CHỈ CHÚ CỤ THỂ.
- QUY CÁCH BIỂN BÁO THỰC HIỆN THEO QUY C[illegible]4 KỸ THUẬT QUỐC GIA VỀ BÁO HIỆU ĐƯỜNG BỘ QCVN 41:2024/BGTVT.
- QUY CÁCH BIỂN THÔNG TIN CÔNG TRÌNH:
  + NỀN BẢNG MÀU XANH DƯƠNG
  + CHỮ VIẾT: CHỮ IN HOA MÀU TRẮNG, CAO 6CM.
  + KÍCH THƯỚC BẢNG: 6XH=2X1.8M

ĐƠN VỊ TƯ VẤN: CÔNG TY TNHH TƯ VẤN XÂY DỰNG NAM·CHÍ Construction Consulting Co., Ltd. Đ/C: 79/5 A12 XÔ VIẾT NGHỆ TĨNH, PHƯỜNG BÌNH THẠNH, THÀNH PHỐ HỒ CHÍ MINH. ĐIỆN THOẠI: (08) 54151875, FAX: (84) (08) 5445[illegible]	GIÁM ĐỐC: PHẠM SƠN	CHỨC DANH	HỌ TÊN	CHỮ KÝ	CÔNG TRÌNH: ĐƯỜNG VÀO TRUNG TÂM HÀNH CHÍNH THỊ TRẤN VĨNH THẠNH ĐỊA ĐIỂM: XÃ VĨNH THẠNH, THÀNH PHỐ CẦN THƠ THIẾT KẾ BẢN VẼ THI CÔNG	TÊN BẢN VẼ: CHI TIẾT BIỂN BÁO	TỶ LỆ:	BẢN VẼ SỐ:
		THỰC HIỆN	TRẦN VIỆT CHIẾN					
		KIỂM TRA	NGUYỄN VĂN HÙNG				NGÀY HOÀN THÀNH: / /2026	
		CNDA	NGUYỄN BỬU KIỆT				KÍ HIỆU HỒ SƠ: .../KT/BVTC/	
		CHỦ TRÌ TK	NGUYỄN VĂN PHÁT					

BIỂN BÁO GIAO THÔNG TRONG QUÁ TRÌNH THI CÔNG

RÀO CẢNH BÁO

MẪU E2

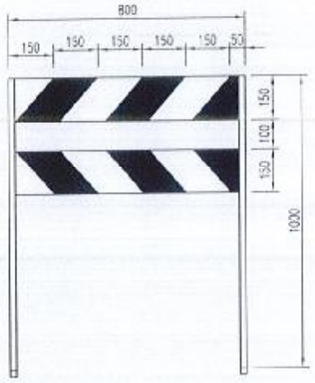

MẶT CẮT A-A

CẤU TẠO CHÂN RÀO CẢNH BÁO

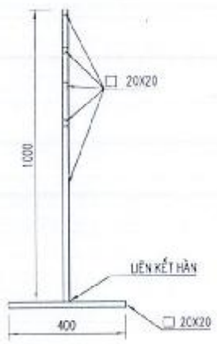

RÀO CẢNH BÁO

MẪU B1

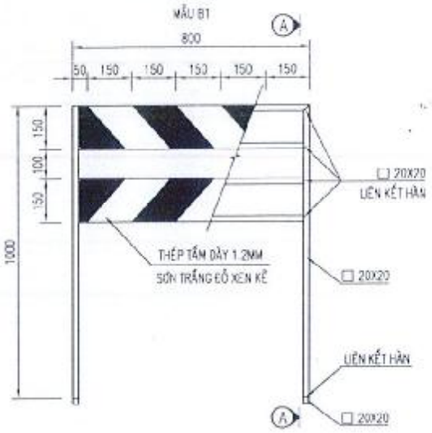

BẢNG TỔNG HỢP KHỐI LƯỢNG

(TÍNH CHO 1 HÀNG RÀO CẢNH BÁO)

SỐ HIỆU	TIẾT DIỆN	LOẠI THÉP	TL/M	CH.DÀI	S.LƯỢNG	TỔNG C.DÀI	TỔNG K.LƯỢNG
	(MM)		(KG/M)	(MM)	(THANH)	(M)	(KG)
1	□ 20x20x2	THÉP ỐNG VUÔNG	1.13	1000	2	2.00	2.26
2	□ 20x20x2	THÉP ỐNG VUÔNG	1.13	760	4	3.04	3.44
3	□ 20x20x2	THÉP ỐNG VUÔNG	1.15	400	2	0.80	0.90
4	150x760x1.2	THÉP TẤM			2		2.15
THÉP TẤM (KG)						2.15	
THÉP ỐNG VUÔNG (KG)						6.60	
TỔNG THÉP (KG)						17.31	
SƠN PHẢN QUANG (M2)						0.23	

BẢNG THỐNG KÊ KHỐI LƯỢNG

STT	TÊN BIỂN BÁO	SỐ LƯỢNG	ĐƠN VỊ
1	W.203b	1	CÁI
2	W.245a	1	CÁI
3	W.227	1	CÁI
4	I.441b	1	CÁI
5	I.441c	1	CÁI
6	BIỂN XIN LỖI	2	CÁI
7	BIỂN THÔNG TIN CÔNG TRÌNH	2	CÁI
8	BIỂN BÁO LED CHỈ HƯỚNG ĐI	6	CÁI
10	HÀNG RÀO THÉP	20	CÁI
11	RÀO CHẮN CẢNH BÁO	6	CÁI
13	ĐÈN CHIẾU SÁNG	10	CÁI
14	ĐÈN BÁO HIỆU	6	CÁI
15	CỌC TIÊU NHỰA HÌNH CHÓP	42	CÁI

PHÒNG KINH TẾ
XÃ VĨNH THẠNH
THẨM ĐỊNH
Theo Văn bản số: 36 /TĐ-KH
Ngày 12 tháng 10 năm 2026
Người thẩm định ký tên

Dư Chế Tâm

ỦY BAN NHÂN DÂN
XÃ VĨNH THẠNH
PHÊ DUYỆT
Theo Quyết định số: 2917 /QĐ-UBND
Ngày 14 tháng 10 năm 2026
Người phê duyệt ký tên:

Lê Phước Hưng

CÔNG TY CỔ PHẦN TƯ VẤN XÂY DỰNG QUỐC HỮU
THẨM TRA
Theo Văn bản số: 16 /CTTT
Ngày 15 tháng 9 năm 2026
Chủ trì bộ môn ký tên

Nguyễn Thúy Hòa

GHI CHÚ:

- KÍCH THƯỚC TRONG BẢN VẼ SỬ DỤNG ĐƠN VỊ MILIMET (TRỪ TRƯỜNG HỢP GHI CHÚ CỤ THỂ).
- QUY CÁCH BIỂN BÁO THỰC HIỆN THEO QUY CHUẨN KỸ THUẬT QUỐC GIA VỀ BÁO HIỆU ĐƯỜNG BỘ QCVN 41: 2024/BGTVT.
- QUY CÁCH BIỂN XIN LỖI:
  - + NỀN BẰNG MÀU XANH DƯƠNG.
  - + CHỮ VIẾT: CHỮ IN HOA MÀU TRẮNG, CAO 6CM.
  - + KÍCH THƯỚC BẰNG: BXH=0.8X0.3M

ĐƠN VỊ TƯ VẤN			CÔNG TRÌNH:	TÊN BẢN VẼ	TỶ LỆ	BẢN VẼ SỐ
CÔNG TY TNHH TƯ VẤN XÂY DỰNG NAM CHÍ Construction Consulting Co. Đ/C: 79/5 A12 KP VIỆT NGHỆ TĨNH, PHƯỜNG BÌNH THẠNH, THÀNH PHỐ HỒ CHÍ MINH ĐIỆN THOẠI: (08) 54451873, FAX: (84) (08) 54451873	GIÁM ĐỐC: PHẠM SƠN	CÔNG TY TRÁCH NHIỆM HỮU HẠN TƯ VẤN XÂY DỰNG NAM CHÍ	ĐƯỜNG VÀO TRUNG TÂM HÀNH CHÍNH THỊ TRẤN VĨNH THANH ĐỊA ĐIỂM: XÃ VĨNH THẠNH, THÀNH PHỐ CẦN THƠ THIẾT KẾ BẢN VẼ THI CÔNG	CHI TIẾT RÀO CẢNH BÁO		
CHỨC DANH	HỌ TÊN	CHỮ KÝ			NGÀY HOÀN THÀNH: / /2026	
THỰC HIỆN	TRẦN VIỆT CHIẾN				KÍ HIỆU HỒ SƠ: /CKT/BVTC/	
KIỂM TRA	NGUYỄN VĂN HÙNG					
CNDA	NGUYỄN BỬU KIỆT					
CHỦ TRÌ TK	NGUYỄN VĂN PHÁT					

CỘT LOẠI 1 (D90 - CAO 5.35M)

CHI TIẾT CỘT BIỂN BÁO KẾT HỢP

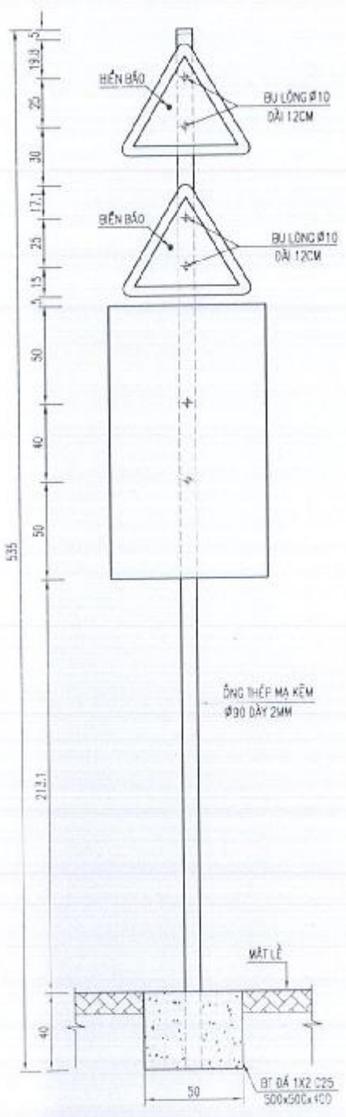

MẶT ĐỨNG TRỤ TRÒN

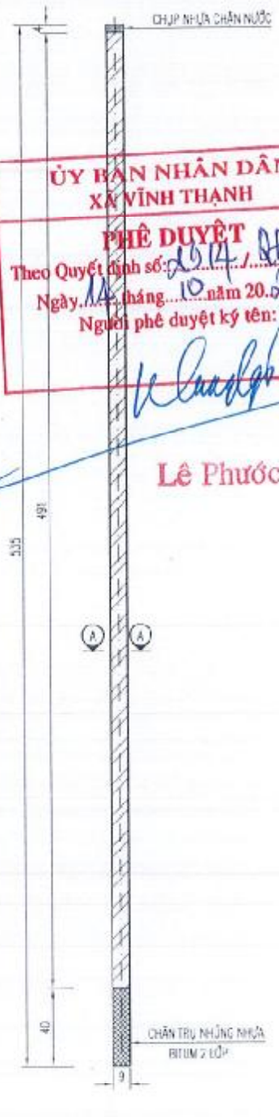

ỦY BAN NHÂN DÂN
XÃ VĨNH THẠNH
PHÊ DUYỆT
Theo Quyết định số: 2014/QĐ-UBND
Ngày 14 tháng 10 năm 2025
Người phê duyệt ký tên:

Lê Phước Hưng

CỘT LOẠI 2 (D90 - CAO 4.65M)

TỶ LỆ: 1/30

CHI TIẾT CỘT BIỂN BÁO KẾT HỢP

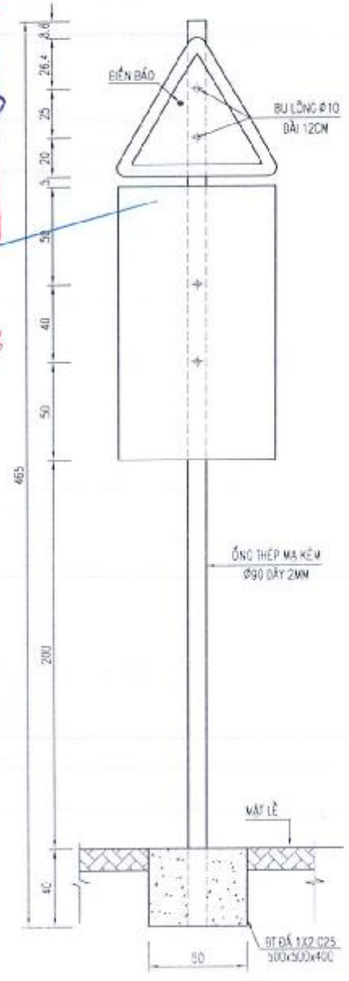

MẶT ĐỨNG TRỤ TRÒN

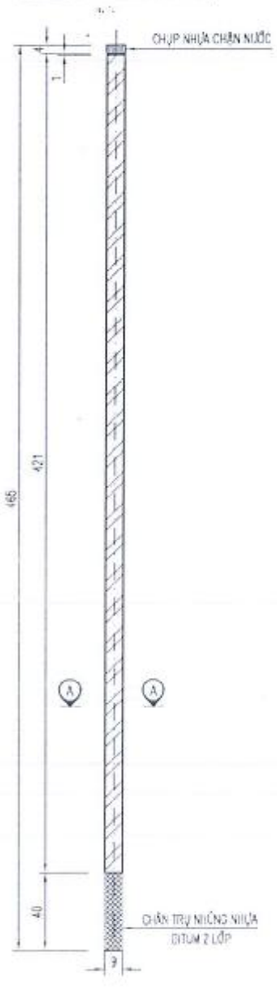

PHÒNG KINH TẾ
XÃ VĨNH THẠNH
THẨM ĐỊNH
Theo Văn bản số: 46.../TTr-PKT
Ngày 12 tháng 10 năm 2026
Người thẩm định ký tên

Dư Chế Tâm

MẶT CẮT A-A

TỶ LỆ: 1/5

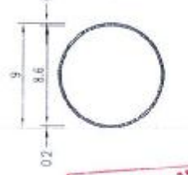

CÔNG TY CỔ PHẦN TƯ VẤN XÂY DỰNG QUỐC HỮU
THẨM TRA
Theo Văn bản số: 46.../TTr-PKT
Ngày 25 tháng 9 năm 2026
Chủ trì bộ môn ký tên

Nguyễn Thúy Hòa

GHI CHÚ :

- KÍCH THƯỚC BẢN VẼ ĐƠN VỊ CENTIMET.
- CHI TIẾT VẠCH SƠN BIỂN BÁO TUÂN THEO QUI CHUẨN KỸ THUẬT QUỐC GIA VỀ BÁO HIỆU ĐƯỜNG BỘ QCVN 41:2024/BGTVT

ĐƠN VỊ TƯ VẤN	GIÁM ĐỐC	CHỨC DANH	HỌ TÊN	CHỮ KÝ	CÔNG TRÌNH	TÊN BẢN VẼ	TỶ LỆ	HẠN VẼ SỐ
CÔNG TY TNHH TƯ VẤN XÂY DỰNG NAM CHÍ Construction Consulting Co., Ltd Đ/C : 79/5 A12 XÔ VIẾT NGHỆ TĨNH, PHƯỜNG BÌNH THẠNH, THÀNH PHỐ HỒ CHÍ MINH ĐIỆN THOẠI : (08) 54451875; FAX : (84) (08) 54451874	PHẠM SƠN	THỰC HIỆN	TRẦN VIỆT CHIẾN		ĐƯỜNG VÀO TRUNG TÂM HÀNH CHÍNH THỊ TRẤN VĨNH THẠNH ĐỊA ĐIỂM: XÃ VĨNH THẠNH, THÀNH PHỐ CẦN THƠ THIẾT KẾ BẢN VẼ THI CÔNG	CHI TIẾT CỘT BIỂN BÁO		HẠN VẼ SỐ
		KIỂM TRA	NGUYỄN VĂN HÙNG				NGÀY HOÀN THÀNH : / /2026	
		CNĐA	NGUYỄN BỬU KIỆT				KÍ HIỆU HỒ SƠ.../CKT/BVTC/	
		CHỦ TRÌ TK	NGUYỄN VĂN PHÁT					

BẢO VỆ HỐ ĐÀO MÓNG

MẶT BẰNG BẢO VỆ CỐNG D1200

TỶ LỆ: 1/50

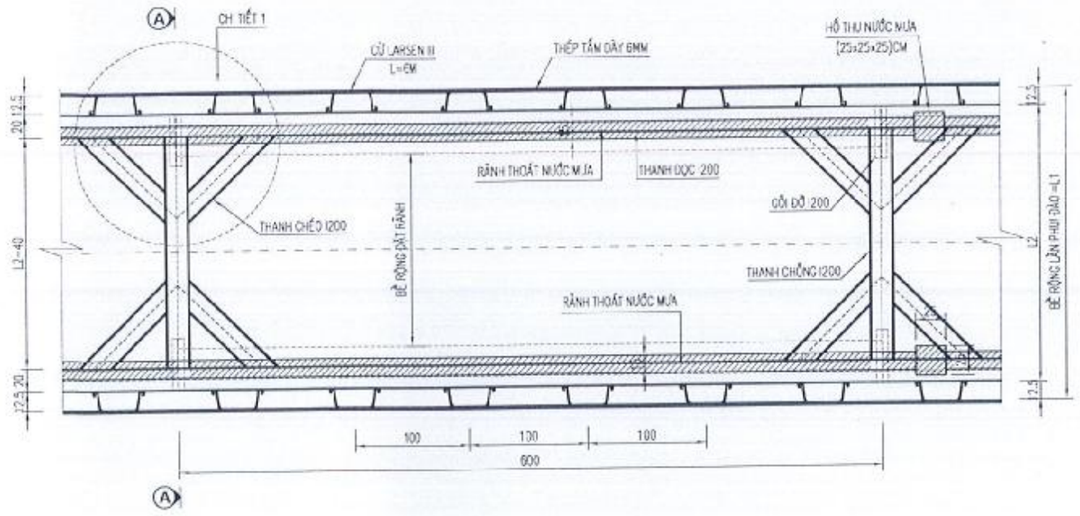

CHI TIẾT I200 (I200x100)

TỶ LỆ: 1/75

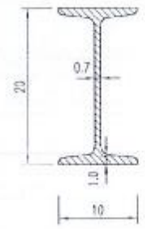

CHI TIẾT CỪ LARSEN III

TỶ LỆ: 1/75



PHÒNG KINH TẾ
XÃ VĨNH THẠNH
THẨM ĐỊNH
Theo Văn bản số: 96.../TTr-PKT
Ngày 12 tháng 10 năm 2026
Người thẩm định ký tên

B-B

TỶ LỆ: 1/50

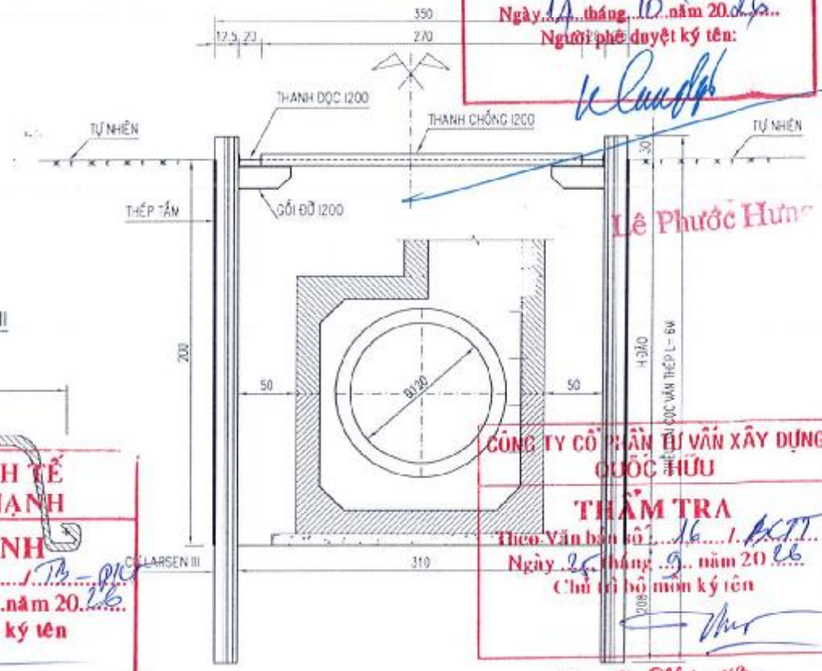

ỦY BAN NHÂN DÂN
XÃ VĨNH THẠNH
PHÊ DUYỆT
Theo Quyết định số: 2910/QĐ-UBND
Ngày 10 tháng 10 năm 2026
Người phê duyệt ký tên:
Lê Phước Hưng

CÔNG TY CỔ PHẦN TƯ VẤN XÂY DỰNG CƯỜC HƯU
THẨM TRA
Theo Văn bản số 16.../KTT
Ngày 25 tháng 9 năm 2026
Chủ trì bộ môn ký tên
Nguyễn Thúy Hòa

CHI TIẾT 1

TỶ LỆ: 1/30

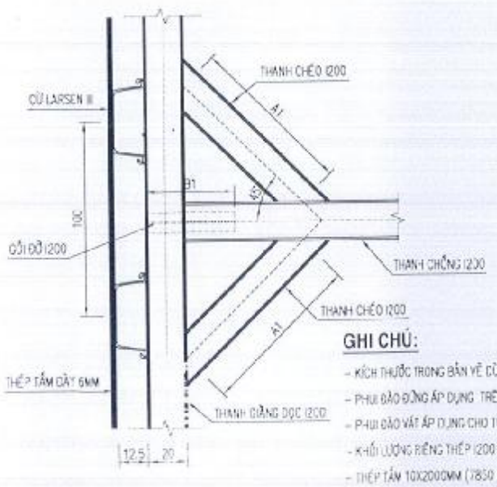

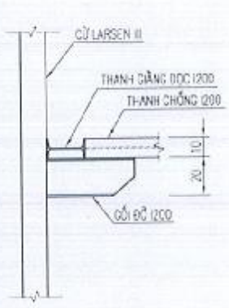

GHI CHÚ:

- KÍCH THƯỚC TRONG BẢN VẼ CÙNG ĐƠN VỊ CM.
- PHƯƠNG ĐỨNG ÁP DỤNG TRÊN TUYẾN QL80 VÀ TẠI GIAO LỘ QUỐC LỘ 80 VỚI TUYẾN CHÍNH (KẾT THÚC TẠI GIẾNG THU G18, GPS)
- P4III GIÁO VẬT ÁP DỤNG CHO TUYẾN CHÍNH (CHI TIẾT XEM BẢN VẼ CỐNG)
- KHỐI LƯỢNG RIÊNG THÉP I200 (26KG/M) - TCVN 7571-15:2019
- THÉP TẤM 10X2000MM (7850 KG/M3) THEO CATALOG NHÀ SẢN XUẤT.

A1	A2	B1	B2	L1	L2	THANH NGANG
M	M	M	M	M	M	M
0.85	0.00	0.45	0.00	2.44	2.19	1.79

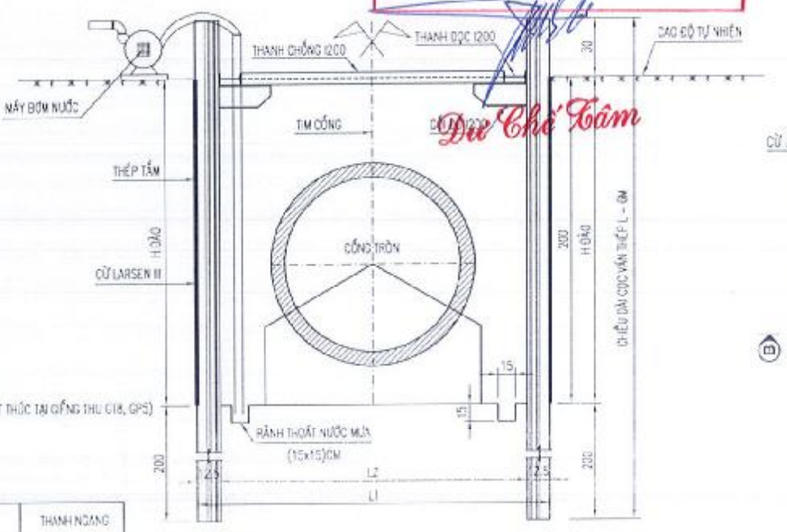

Dư Chế Tâm

MẶT BẰNG BẢO VỆ HẦM GA D1200

TỶ LỆ: 1/50

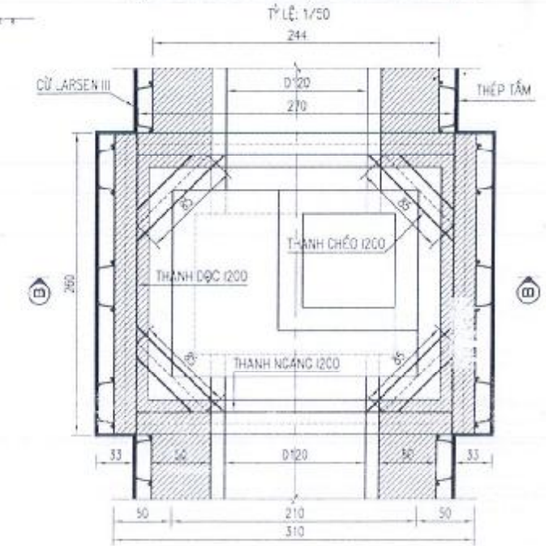

ĐƠN VỊ TƯ VẤN	CHỨC DANH	HỌ TÊN	CHỮ KÝ
CÔNG TY TNHH TƯ VẤN XÂY DỰNG NAM CHÍ Construction Consulting Co., Ltd Đ/C: 19/5 A12 KP2 VÕ VĂN NGÂN, PHƯỜNG BÌNH THỌ, THÀNH PHỐ HỒ CHÍ MINH ĐIỆN THOẠI: (28) 54451873; FAX: (84) (28) 54451874	THỰC HIỆN	TRẦN VIỆT CHIẾN	
GIÁM ĐỐC PHẠM SƠN	KIỂM TRA	NGUYỄN VĂN HÙNG	
	CNDA	NGUYỄN BỬU KIỆT	
	CHỦ TRÌ TK	NGUYỄN VĂN PHÁT	

CÔNG TY TRÁCH NHIỆM HỮU HẠN TƯ VẤN XÂY DỰNG NAM CHÍ

CÔNG TRÌNH:	TÊN BẢN VẼ	TỶ LỆ	BẢN VẼ SỐ
ĐƯỜNG VÀO TRUNG TÂM HÀNH CHÍNH THỊ TRẤN VĨNH THẠNH	BẢO VỆ HỐ ĐÀO MÓNG		
ĐỊA ĐIỂM: XÃ VĨNH THẠNH, THÀNH PHỐ CẦN THƠ		NGÀY HOÀN THÀNH: / /2025	
THIẾT KẾ BẢN VẼ THI CÔNG		KÍ HIỆU HỒ SƠ: .../CKT/BVTC/	

THI CÔNG ĐÀO ĐẤT ĐỢT 1, ÉP CỪ LARSEN

TỶ LỆ: 1/100

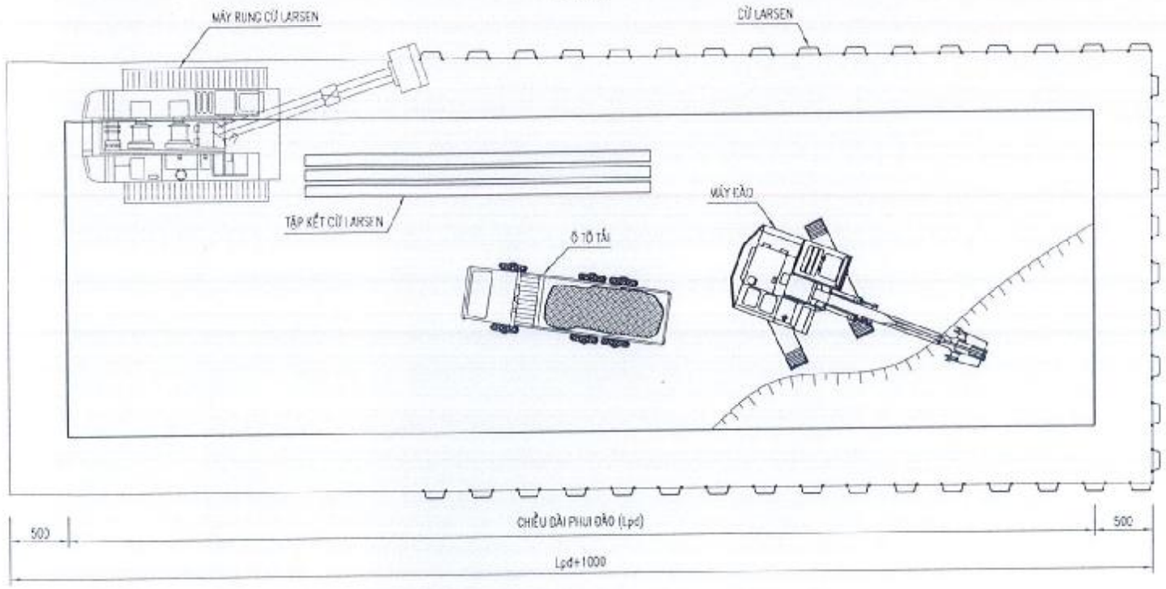

THI CÔNG ĐÀO ĐẤT ĐỢT 1, ÉP CỪ LARSEN

TỶ LỆ: 1/150

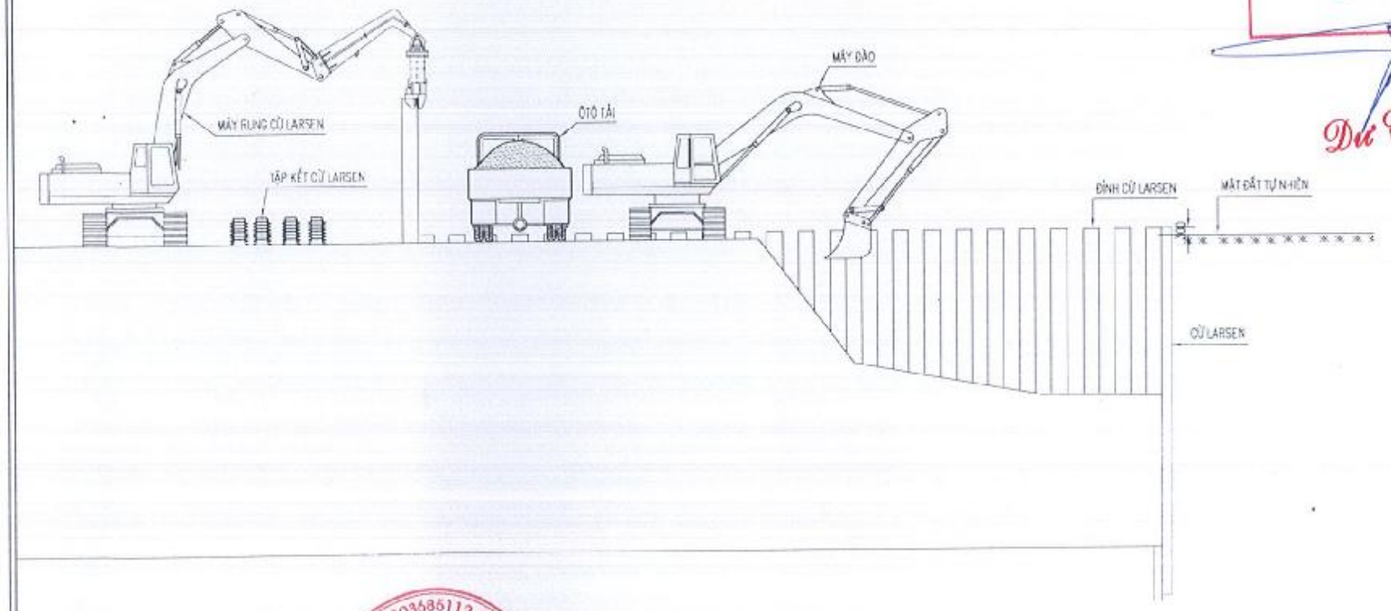

THI CÔNG LẮP DỰNG HỆ KHUNG CHỐNG

TỶ LỆ: 1/150

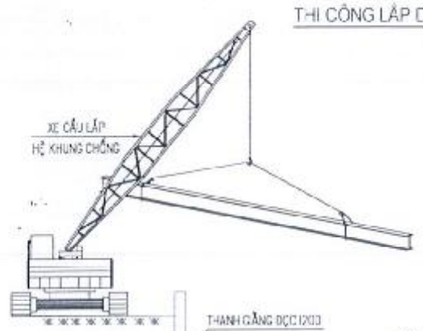

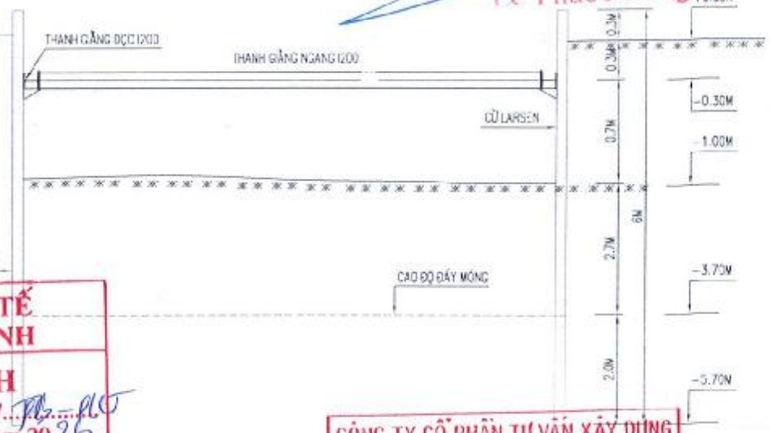

ỦY BAN NHÂN DÂN
XÃ VĨNH THẠNH
PHÊ DUYỆT
Theo Quyết định số: 2914/QĐ-UBND
Ngày 14 tháng 10 năm 2026
Người phê duyệt ký tên:
Lê Phước Hưng

PHÒNG KINH TẾ
XÃ VĨNH THẠNH
THẨM ĐỊNH
Theo Văn bản số: 956/TTr-KT
Ngày 12 tháng 10 năm 2026
Người thẩm định ký tên
Dư Chế Tâm

CÔNG TY CỔ PHẦN TƯ VẤN XÂY DỰNG QUỐC HỮU
THẨM TRA
Theo Văn bản số 46/TTr-KT
Ngày 25 tháng 9 năm 2026
Chủ trì bộ môn ký tên
Nguyễn Thúy Hòa

TRÌNH TỰ THI CÔNG ÉP CỪ LARSEN

- ĐỊNH VỊ VÀ CĂN CHỈNH:
  + ĐỊNH VỊ TUYẾN BẰNG MÁY TOÀN ĐẠC HOẶC GPS ĐỊNH VỊ TIM CỪ.
  + DÙNG CÁC CỌC MỐC ĐỊNH HƯỚNG (ĐẦU–GIỮA–CUỐI) THEO TRỤC ÉP CỪ.
  + CĂN CHỈNH CỪ ĐẦU TIÊN BẰNG GIÁ ĐỊNH HÌNH HOẶC KHUNG DẪN HƯỚNG.
- HẠ CỪ ĐẦU TIÊN:
  + DÙNG CẨU NÂNG CỪ, ĐƯA VÀO VỊ TRÍ.
  + GẮN ĐẦU CỪ VÀO BÚA RUNG, CĂN CHỈNH THẲNG ĐỨNG BẰNG THỦY CHUẨN HOẶC LASER.
  + CHO BÚA RUNG HOẠT ĐỘNG Ở TẦN SỐ TĂNG DẦN (25–40Hz) ĐỂ HẠ CỪ BẰNG CHẤN ĐỘNG CƯỠNG BỨC.
  + KHI CỪ VÀO SÂU DẦN (THƯỜNG 1–1.5M/ PHÚT), BÚA RUNG DỪNG SAU KHI ĐẠT ĐỘ SÂU THIẾT KẾ.
- HẠ CÁC CỪ TIẾP THEO:
  + CỪ TIẾP THEO ĐƯỢC GẮN NỐI KHỚP VỚI CỪ TRƯỚC, ĐẢM BẢO KHÔNG HỞ MỐI NỐI.
  + THỰC HIỆN ÉP NỐI TIẾP TỪNG ĐOẠN, CĂN CHỈNH VÀ GIỮ THẲNG HÀNG.
  + SỬ DỤNG KHUNG CHỐNG NGHIÊNG, HOẶC HỆ KHUNG THÉP ĐỂ ĐẢM BẢO HƯỚNG ÉP KHÔNG BỊ LỆCH.
  + KHOẢNG HỞ GIỮA CÁC BẢN CỪ (NẾU CÓ) ĐƯỢC XỬ LÝ BẰNG KEO HOẶC ĐỆM CAO SU.
- KIỂM TRA VÀ NGHIỆM THU TRONG QUÁ TRÌNH THI CÔNG:
  + KIỂM TRA CHIỀU SÂU TỪNG CỌC SAU KHI ÉP (DÙNG THƯỚC ĐO HOẶC ĐỊNH VỊ GPS).
  + KIỂM TRA ĐỘ THẲNG ĐỨNG (<= 1/200 CHIỀU DÀI).
  + GHI NHẬT KÝ THI CÔNG (THỜI GIAN, ĐỘ SÂU, MÃ CỪ, SỰ CỐ NẾU CÓ).

GHI CHÚ

- KÍCH THƯỚC GHI TRÊN BẢN VẼ ĐƠN VỊ LÀ MILIMET, TRỪ TRƯỜNG HỢP CỤ THỂ.
- BIỆN PHÁP THI CÔNG CỤ THỂ THAY ĐỔI TÙY THEO TÌNH HÌNH THI CÔNG THỰC TẾ TẠI CÔNG TRƯỜNG.

ĐƠN VỊ TƯ VẤN	GIÁM ĐỐC	CHỨC DANH	HỌ TÊN	CHỮ KÝ
CÔNG TY TNHH TƯ VẤN XÂY DỰNG NAM CHÍ Construction Consulting Co., Đ/C: 79/5 A12 XÔ VIẾT NGHỆ TĨNH, PHƯỜNG BÌNH THẠNH, THÀNH PHỐ HỒ CHÍ MINH ĐIỆN THOẠI: (08) 54451875; FAX: (84) (08) 54451874	PHẠM SƠN	THỰC HIỆN	TRẦN VIỆT CHIẾN	
		KIỂM TRA	NGUYỄN VĂN HÙNG	
		CNDA	NGUYỄN BỬU KIỆT	
		CHỦ TRÌ TK	NGUYỄN VĂN PHÁT	

CÔNG TY TRÁCH NHIỆM HỮU HẠN TƯ VẤN XÂY DỰNG NAM CHÍ

CÔNG TRÌNH:	TÊN BẢN VẼ	TỶ LỆ	BẢN VẼ SỐ
ĐƯỜNG VÀO TRUNG TÂM HÀNH CHÍNH THỊ TRẤN VĨNH THẠNH	BIỆN PHÁP THI CÔNG HỐ ĐÀO MÓNG		
ĐỊA ĐIỂM: XÃ VĨNH THẠNH, THÀNH PHỐ CẦN THƠ		NGÀY HOÀN THÀNH: / /2026	
THIẾT KẾ BẢN VẼ THI CÔNG		KÍ HIỆU HỒ SƠ: /DKT/BVTC/	

CÔNG TÁC THI CÔNG ĐÀO ĐẤT NỀN ĐƯỜNG

ỦY BAN NHÂN DÂN
XÃ VĨNH THẠNH
PHÊ DUYỆT
Theo Quyết định số: 2017 / QĐ-UBND
Ngày 14 tháng 10 năm 2026
Người phê duyệt ký tên:
Lê Phước Hưng

HƯỚNG THI CÔNG

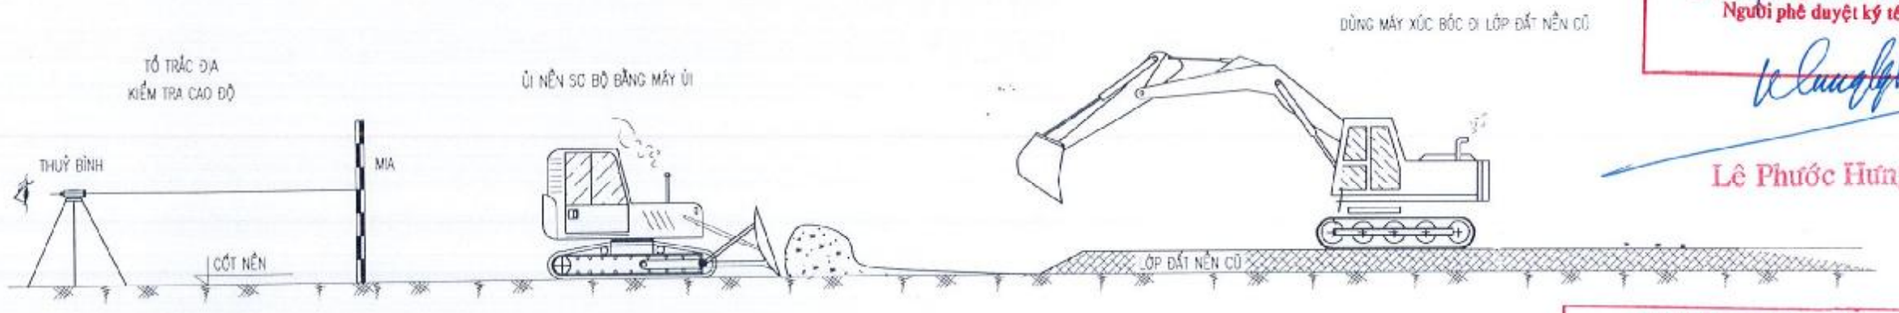

PHÒNG KINH TẾ
XÃ VĨNH THẠNH
THẨM ĐỊNH
Theo Văn bản số: 96 / TTr - PKT
Ngày 12 tháng 10 năm 2026
Người thẩm định ký tên
Dư Chế Tâm

HƯỚNG THI CÔNG

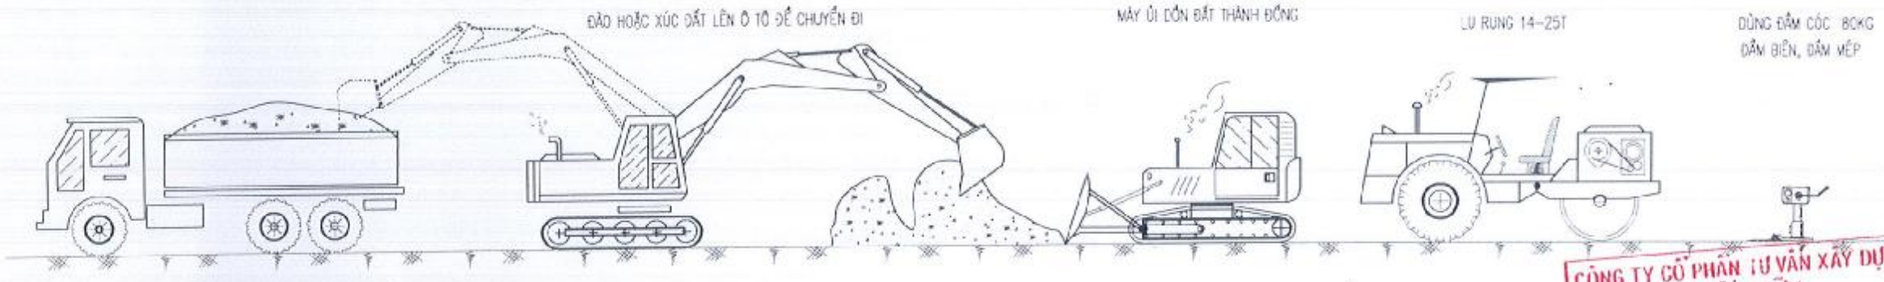

CÔNG TY CỔ PHẦN TƯ VẤN XÂY DỰNG
QUỐC HỮU
THẨM TRA
Theo Văn bản số 16 / BCTT
Ngày 25 tháng 9 năm 2026
Chủ trì bộ môn ký tên
Nguyễn Thúy Hòa

GHI CHÚ:

- TRONG QUÁ TRÌNH THI CÔNG PHẢI ĐẢM BẢO THOÁT NƯỚC TỐT
- KHI ĐỦ MẶT BẰNG THÌ CHIA THÀNH 2 MŨI THI CÔNG SONG SONG
- ĐẢM BẢO VỆ SINH MÔI TRƯỜNG, DỌN DẸP SẠCH SẼ CÔNG TRƯỜNG SAU MỖI NGÀY
- NGHIỆM THU ĐỘ CHẶT & CAO ĐỘ RỒI MỚI ĐƯỢC THI CÔNG LỚP TIẾP THEO

ĐƠN VỊ TƯ VẤN	GIÁM ĐỐC
CÔNG TY TNHH TƯ VẤN XÂY DỰNG NAM CHÍ Construction Consulting Co.,Ltd Đ/C: 79/5 A12 XÔ VIẾT NGHỆ TĨNH, PHƯỜNG BÌNH THẠNH, THÀNH PHỐ HỒ CHÍ MINH ĐIỆN THOẠI: (08) 54451373, FAX: (84) (08) 54451874	PHẠM SƠN

CHỨC DANH	HỌ TÊN	CHỮ KÝ
THỰC HIỆN	TRẦN VIỆT CHIẾN	
KIỂM TRA	NGUYỄN VĂN HÙNG	
CNĐA	NGUYỄN BỬU KIỆT	
CHỦ TRÌ TK	NGUYỄN VĂN PHÁT	

CÔNG TRÌNH: ĐƯỜNG VÀO TRUNG TÂM HÀNH CHÍNH THỊ TRẤN VĨNH THẠNH
ĐỊA ĐIỂM: XÃ VĨNH THẠNH, THÀNH PHỐ CẦN THƠ
THIẾT KẾ BẢN VẼ THI CÔNG

TÊN BẢN VẼ: BIỆN PHÁP THI CÔNG ĐÀO ĐẤT NỀN ĐƯỜNG

TỶ LỆ:
BẢN VẼ SỐ:
NGÀY HOÀN THÀNH: / /2026
KÍ HIỆU HỒ SƠ: .../CKT/BVTC/

BIỆN PHÁP THI CÔNG TRẢI VẢI ĐỊA KỸ THUẬT

PHÒNG KINH TẾ
XÃ VĨNH THẠNH
THẨM ĐỊNH
Theo Văn bản số: 46 /TĐ-PKT
Ngày 12 tháng 10 năm 2026
Người thẩm định ký tên

Dư Chế Tâm

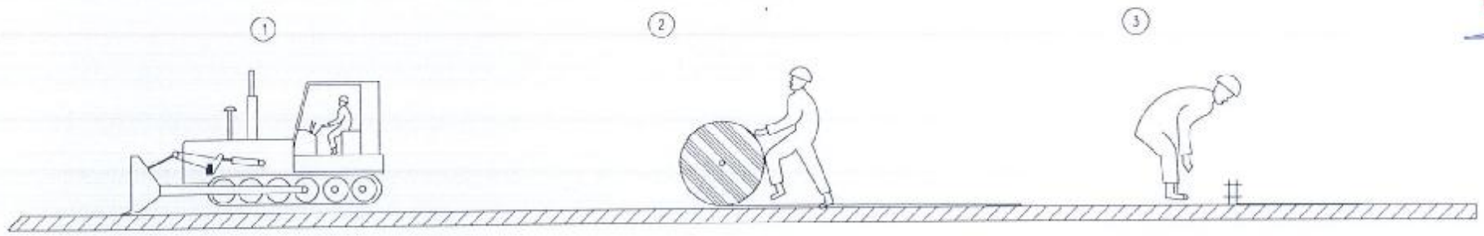

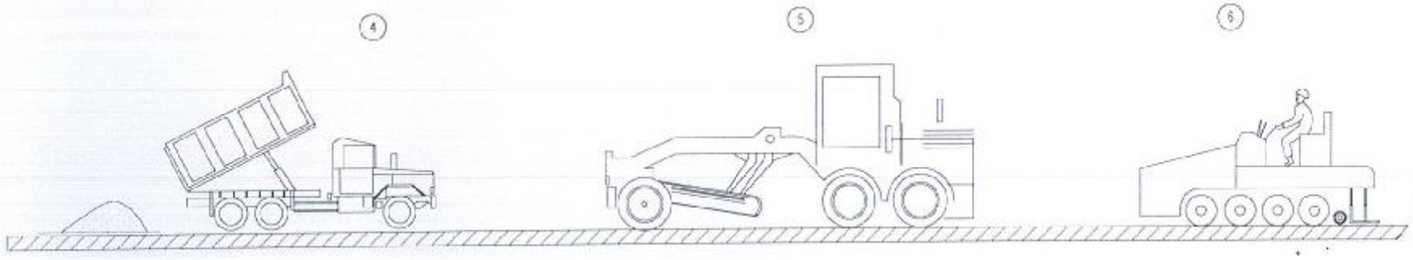

ỦY BAN NHÂN DÂN
XÃ VĨNH THẠNH
PHÊ DUYỆT
Theo Quyết định số: 2914/QĐ-UBND
Ngày 15 tháng 10 năm 2026
Người phê duyệt ký tên:

Lê Phước Hưng

TRÌNH TỰ THI CÔNG TRẢI VẢI ĐỊA KỸ THUẬT

① LÀM PHẲNG NỀN TRƯỚC KHI TRẢI LỚP VẢI ĐỊA
② TRẢI VẢI
③ NỐI VẢI
④ XE Ô TÔ TỰ ĐỔ VẬN CHUYỂN VẬT LIỆU ĐẮP
⑤ SAN VẬT LIỆU BẰNG MÁY SAN
⑥ LU LÈN LỚP VẬT LIỆU ĐẮP

GHI CHÚ

NGAY SAU KHI TRẢI VẢI ĐỊA KỸ THUẬT CẦN PHẢI THI CÔNG
ĐẮP VẬT LIỆU NGAY, ĐỂ TRÁNH ÁNH NẮNG LÀM HỎNG LỚP VẢI ĐỊA
– Ô TÔ VẬN CHUYỂN VẬT LIỆU, BỐ ĐỔNG VÀ MÁY SAN/ỦI SẼ SAN VẬT LIỆU VÀO,
QUÁ TRÌNH THI CÔNG KHÔNG ĐƯỢC ĐỂ BÁNH XE TÁC DỤNG TRỰC TIẾP LÊN LỚP VẢI ĐỊA

CÔNG TY CỔ PHẦN TƯ VẤN XÂY DỰNG
QUỐC HỮU
THẨM TRA
Theo Văn bản số 46 /TT-CTT
Ngày 24 tháng 9 năm 2026
Chủ trì bộ môn ký tên

Nguyễn Thúy Hòa

ĐƠN VỊ TƯ VẤN	GIÁM ĐỐC:	CHỨC DANH	HỌ TÊN	CHỮ KÝ	CÔNG TRÌNH:	TÊN BẢN VẼ	TỶ LỆ	BẢN VẼ SỐ
CÔNG TY TNHH TƯ VẤN XÂY DỰNG NAM CHÍ Construction Consulting Co. Đ/C: 79/5 A12 XÔ VIẾT NGHỆ TĨNH, PHƯỜNG BÌNH THẠNH, THÀNH PHỐ HỒ CHÍ MINH ĐIỆN THOẠI: (08) 54451873; FAX: (84) (08) 54451874	PHẠM SƠN	THỰC HIỆN	TRẦN VIỆT CHIẾN		ĐƯỜNG VÀO TRUNG TÂM HÀNH CHÍNH THỊ TRẤN VĨNH THẠNH	BIỆN PHÁP THI CÔNG TRẢI VẢI ĐỊA KỸ THUẬT		
		KIỂM TRA	NGUYỄN VĂN HÙNG				NGÀY HOÀN THÀNH: / /2026	
		CNĐA	NGUYỄN BỬU KIỆT		ĐỊA ĐIỂM: XÃ VĨNH THẠNH, THÀNH PHỐ CẦN THƠ			
		CHỦ TRÌ TK	NGUYỄN VĂN PHÁT		THIẾT KẾ BẢN VẼ THI CÔNG		KÍ HIỆU HỒ SƠ.../SKT/BVTC/	

CÔNG TÁC THI CÔNG CẤP PHỐI ĐÁ DĂM

HƯỚNG THI CÔNG

TỔ TRẮC ĐẠ

KIỂM TRA CAO ĐỘ SAN CẤP PHỐI ĐÁ DĂM

VẬN CHUYỂN CẤP PHỐI ĐÁ DĂM LOẠI I TỪ MỎ ĐẾN MÁY RẢI BẰNG Ô TÔ TỰ ĐỔ.

DÙNG MÁY RẢI ĐỂ RẢI CẤP PHỐI ĐÁ DĂM LOẠI I

DÙNG ĐẦM CÓC BOKG ĐẦM BÊN, ĐẦM VÉP

DÙNG NHÂN CÔNG BƠM TƯỚI NƯỚC DẠNG PHUN MƯA ĐỀU KHẮP MẶT ĐỂ TẠO ĐỘ ẨM LU LÈN THÍCH HỢP

CÔNG NHÂN BÙ ĐÁ VÀO NHỮNG VỊ TRÍ GỐC ĐƯỜNG, CẠNH HỐ GA MÀ MÁY THI CÔNG KHÔNG THỂ LĂN ĐƯỢC

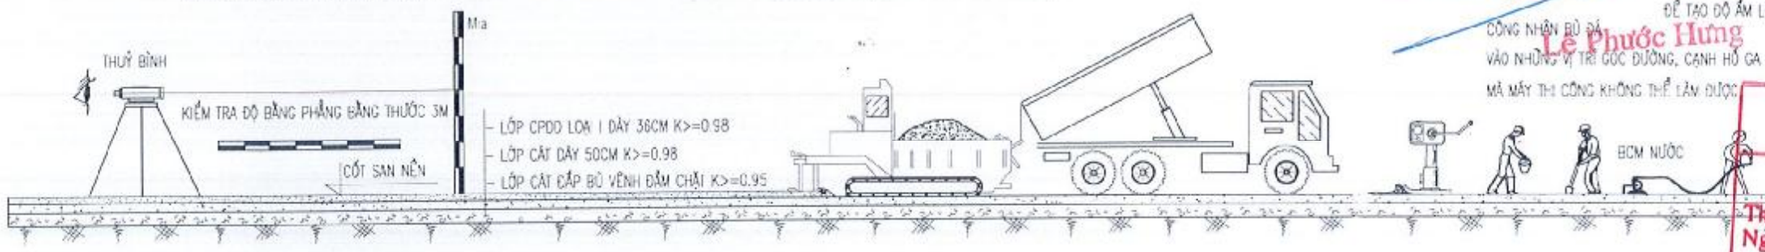

HƯỚNG THI CÔNG

VẬN CHUYỂN CẤP PHỐI ĐÁ DĂM LOẠI I TỪ MỎ ĐẾN MÁY RẢI BẰNG Ô TÔ TỰ ĐỔ.

DÙNG MÁY RẢI ĐỂ RẢI CẤP PHỐI ĐÁ DĂM LOẠI I

DÙNG LU TĨNH 10T LU TRÊN BỀ MẶT TỪ 3-4 LƯỢT//ĐIỂM VỚI TỐC ĐỘ 2-3KM//H

DÙNG LU RUNG 25T LU TRÊN BỀ MẶT TỪ 12-20 LƯỢT//ĐIỂM VỚI TỐC ĐỘ 4-6KM//H

DÙNG LU LỐP 16T LU CHẶT TRÊN BỀ MẶT TỪ 2-3 LƯỢT//ĐIỂM VỚI TỐC ĐỘ 2-5KM//H TỚI KHI ĐẠT ĐỘ CHẶT YÊU CẦU

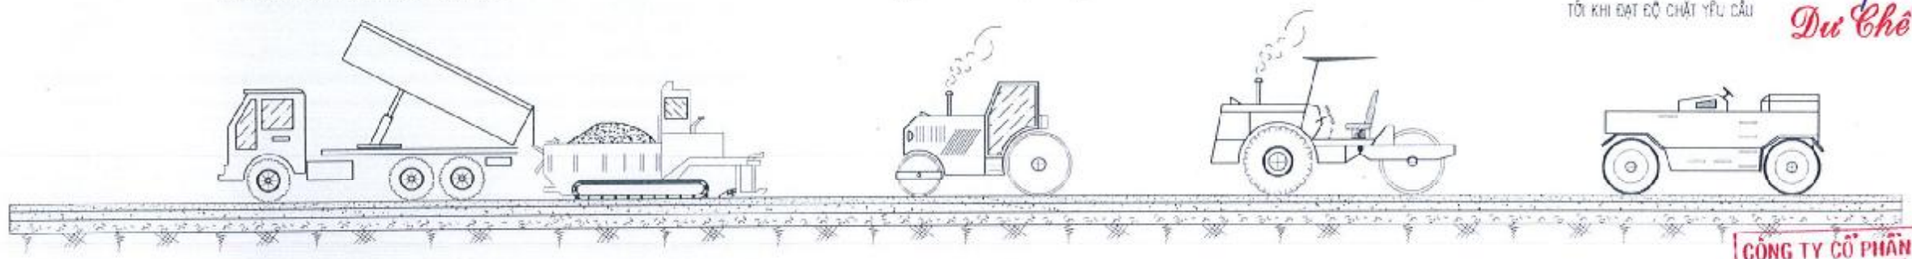

MẶT BẰNG THI CÔNG

HƯỚNG THI CÔNG

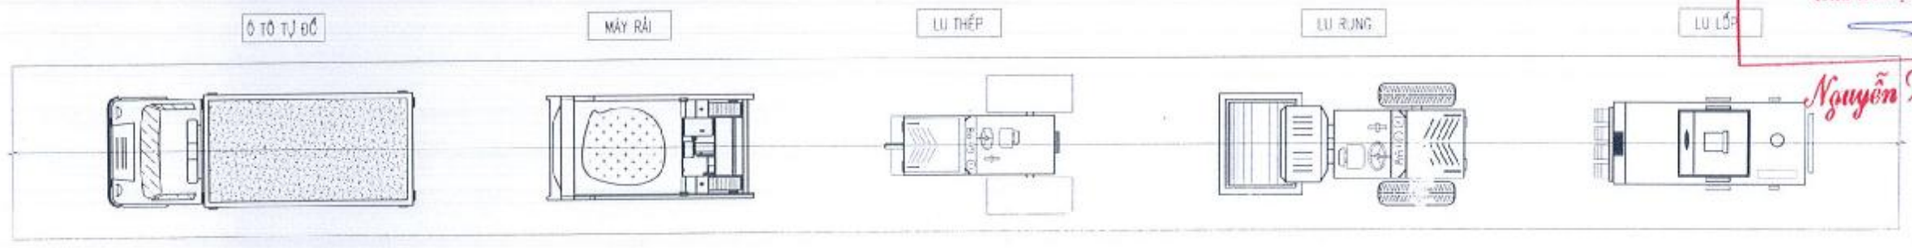

GHI CHÚ:

- SƠ ĐỒ BỐ TRÍ TRÊN CHỈ MANG TÍNH MINH HOẠ, ĐỊNH HƯỚNG. KHI THI CÔNG SẼ CĂN CỨ TÌNH HÌNH MẶT BẰNG CỤ THỂ ĐỂ TRIỂN KHAI.
- NGHIỆM THU ĐỘ CHẶT & CAO ĐỘ HỒI MỚI ĐƯỢC THI CÔNG LỚP TIẾP THEO.

ỦY BAN NHÂN DÂN
XÃ VĨNH THẠNH
PHÊ DUYỆT
Theo Quyết định số: 2914/QĐ-UBND
Ngày 14 tháng 10 năm 2026
Người phê duyệt ký tên:
Lê Phước Hưng

PHÒNG KINH TẾ
XÃ VĨNH THẠNH
THẨM ĐỊNH
Theo Văn bản số: 26 /TTr-PKT
Ngày 12 tháng 10 năm 2026
Người thẩm định ký tên
Dư Chế Tâm

CÔNG TY CỔ PHẦN TƯ VẤN XÂY DỰNG QUỐC HỮU
THẨM TRA
Theo Văn bản số 16 /BBTT
Ngày 24 tháng 9 năm 2026.
Chủ trì bộ môn ký tên
Nguyễn Thúy Hòa

ĐƠN VỊ TƯ VẤN	GIÁM ĐỐC	CHỨC DANH	HỌ TÊN	CHỮ KÝ	CÔNG TRÌNH:	TÊN BẢN VẼ	TỶ LỆ	HẠN VẼ SỐ
CÔNG TY TNHH TƯ VẤN XÂY DỰNG NAM CHÍ Construction Consulting Co. Đ/C: 79/3 A12 XÔ VIẾT NGHỆ TĨNH, PHƯỜNG BÌNH THẠNH, THÀNH PHỐ HỒ CHÍ MINH ĐIỆN THOẠI: (08) 54451873; FAX: (84) (08) 54451874	PHẠM SƠN	THỰC HIỆN	TRẦN VIỆT CHIẾN		ĐƯỜNG VÀO TRUNG TÂM HÀNH CHÍNH THỊ TRẤN VĨNH THẠNH ĐỊA ĐIỂM: XÃ VĨNH THẠNH, THÀNH PHỐ CẦN THƠ THIẾT KẾ BẢN VẼ THI CÔNG	BIỆN PHÁP THI CÔNG LỚP CẤP PHỐI ĐÁ DĂM	NGÀY HOÀN THÀNH: / /2026	
		KIỂM TRA	NGUYỄN VĂN HÙNG					KÍ HIỆU HỒ SƠ: /DKT/BVTC/
		CNDA	NGUYỄN BỬU KIỆT					
		CHỦ TRÌ TK	NGUYỄN VĂN PHÁT					

CÔNG TÁC THI CÔNG BÊ TÔNG NHỰA

ỦY BAN NHÂN DÂN
XÃ VĨNH THẠNH
PHÊ DUYỆT
Theo Quyết định số: 2954/QĐ-UBND
Ngày 14 tháng 10 năm 2025
Người phê duyệt ký tên:
Lê Phước Hưng

PHÒNG KINH TẾ
XÃ VĨNH THẠNH
THẨM ĐỊNH
Theo Văn bản số: 35 /TTr-PKT
Ngày 13 tháng 10 năm 2025
Người thẩm định ký tên
Dư Chế Tâm

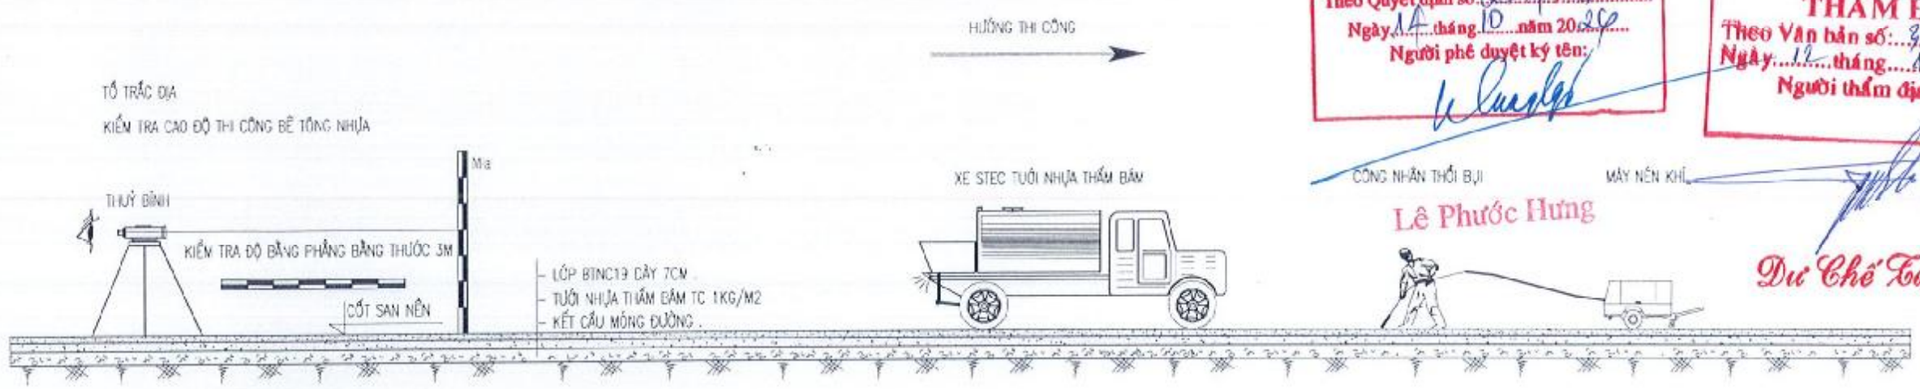

VẬN CHUYỂN BTN TỪ TRẠM TRỘN ĐẾN MÁY RẢI BẰNG Ô TÔ TỰ ĐỔ.
DÙNG MÁY RẢI ĐỂ RẢI HỖN HỢP BTN

DÙNG LU TĨNH TỪ 8-10T LU TRÊN BỀ MẶT
TỪ 3-4 LƯỢT//ĐIỂM VỚI TỐC ĐỘ 2-3KM//H

DÙNG LU RUNG TỪ 8-10T LU TRÊN BỀ MẶT
TỪ 4-6 LƯỢT//ĐIỂM VỚI TỐC ĐỘ 4-6KM//H

DÙNG LU LỐP TỪ 16-24T LU CHẶT TRÊN BỀ MẶT
TỪ 10-12 LƯỢT//ĐIỂM VỚI TỐC ĐỘ 2-5KM//H

DÙNG LU TĨNH TỪ 8-10T LU TRÊN BỀ MẶT
TỪ 2-3 LƯỢT//ĐIỂM VỚI TỐC ĐỘ 4-6KM//H

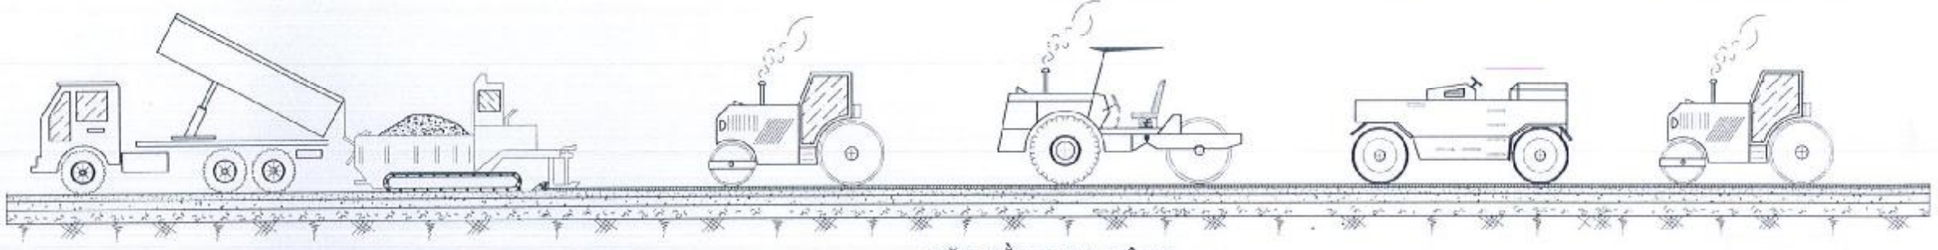

MẶT BẰNG THI CÔNG

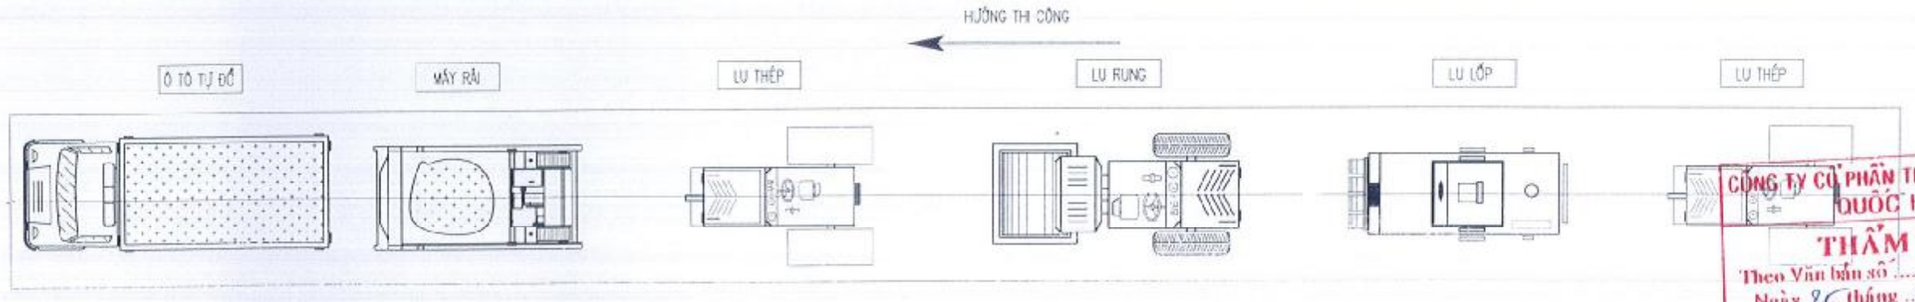

CÔNG TY CỔ PHẦN TƯ VẤN XÂY DỰNG QUỐC HỮU
THẨM TRA
Theo Văn bản số: 16/QHTT
Ngày 26 tháng 9 năm 2026
Chủ trì bộ môn ký tên
Nguyễn Thúy Hòa

GHI CHÚ:

– SƠ ĐỒ BỐ TRÍ TRÊN CHỈ MANG TÍNH MINH HOẠ, ĐỊNH HƯỚNG. KHI THI CÔNG SẼ CĂN CỨ TÌNH HÌNH MẶT BẰNG CỤ THỂ ĐỂ TRIỂN KHAI.

ĐƠN VỊ TƯ VẤN			
CÔNG TY TNHH TƯ VẤN XÂY DỰNG NAM CHÍ Construction Consulting Co., Ltd Đ/C: 73/5 A12 TÔ VIỆT NGHỆ TĨNH, PHƯỜNG BÌNH THẠNH, THÀNH PHỐ HỒ CHÍ MINH ĐIỆN THOẠI: (08) 54451873; FAX: (84) (08) 54451874	GIÁM ĐỐC PHẠM SƠN	CHỨC DANH	HỌ TÊN / CHỮ KÝ
		THỰC HIỆN	TRẦN VIỆT CHIẾN
		KIỂM TRA	NGUYỄN VĂN HÙNG
		CNDA	NGUYỄN BỬU KIỆT
		CHỦ TRÌ TK	NGUYỄN VĂN PHÁT

CÔNG TRÌNH:	TÊN BẢN VẼ	TỶ LỆ	BẢN VẼ SỐ
ĐƯỜNG VÀO TRUNG TÂM HÀNH CHÍNH THỊ TRẤN VĨNH THẠNH	BIỆN PHÁP THI CÔNG LỚP BÊ TÔNG NHỰA		
ĐỊA ĐIỂM: XÃ VĨNH THẠNH, THÀNH PHỐ CẦN THƠ		NGÀY HOÀN THÀNH: / /2026	
THIẾT KẾ BẢN VẼ THI CÔNG		KÍ HIỆU HỒ SƠ: .../CKT/BVTC/	

BIỆN PHÁP THI CÔNG LÁT GẠCH VỈA HÈ

PHÒNG KINH TẾ
XÃ VĨNH THẠNH
THẨM ĐỊNH
Theo Văn bản số: 36 /TĐ-PKT
Ngày 12 tháng 10 năm 2026
Người thẩm định ký tên

Dư Chế Tâm

ỦY BAN NHÂN DÂN
XÃ VĨNH THẠNH
PHÊ DUYỆT
Theo Quyết định số: 2961/QĐ-UBND
Ngày 14 tháng 10 năm 2026
Người phê duyệt ký tên:

Lê Phước Hưng

BƯỚC 1: ĐO ĐẠC, ĐỊNH VỊ, CĂN CHỈNH CAO ĐỘ
- CHUẨN BỊ NỀN ĐỘ DỐC VÀ ĐỘ CHẶT THEO THIẾT KẾ
- ĐẦM, LÀM PHẲNG BỀ MẶT NỀN, MÁI BẰNG THỦ CÔNG

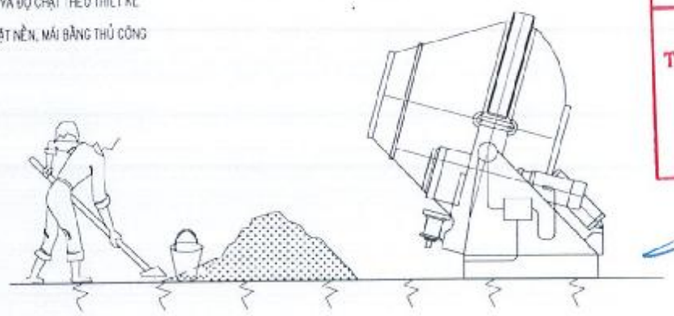

BƯỚC 2: THI CÔNG BÊ TÔNG
- DÙNG NHÂN CÔNG LẮP ĐẶT VÁN KHUÔN
- VẬN CHUYỂN, ĐỔ BÊ TÔNG
- ĐẦM NỀN HOÀN THỆN VÀ BẢO DƯỠNG BÊ TÔNG

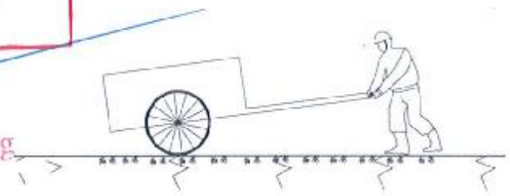

BƯỚC 3: LÁT GẠCH TERRAZZO
- LỚP VỮA ĐỆM: ĐỔ TỪNG ĐỐNG SAN PHẲNG
- DÙNG NHÂN CÔNG XẾP SÍT CÁC VIÊN GẠCH VÀO NHAU
- DÙNG VỒ CAO SU, VỒ CỖ CÔ LÊN VIÊN GẠCH ĐỂ ỔN ĐỊNH
- TRANG MẠCH BẰNG CÁT VÀNG

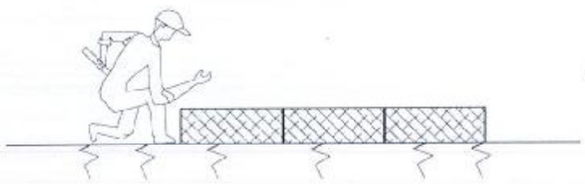

CÔNG TY CỔ PHẦN TƯ VẤN XÂY DỰNG
QUỐC HỮU
THẨM TRA
Theo Văn bản số ...46.../HĐTT.....
Ngày 25.. tháng 9... năm 2026
Chủ trì bộ môn ký tên

Nguyễn Thúy Hòa

GHI CHÚ

- KHI ĐỔ BÊ TÔNG NỀN VỈA HÈ, BÊ TÔNG CẦN ĐƯỢC CÁN PHẲNG, ĐẢM BẢO ĐỘ DỐC MẶT HƯỚNG
  ĐỂ KHI LÁT GẠCH KẾT CẤU ĐƯỢC ĐỒNG NHẤT, KHÔNG GỒ GHỀ
- KHOẢNG HỞ GIỮA CÁC VIÊN GẠCH KHOẢNG 2MM, ĐỂ GẠCH CÓ GIÃN, KHOẢNG HỞ ĐƯỢC CHÈN BẰNG CÁT VÀNG

ĐƠN VỊ TƯ VẤN	GIÁM ĐỐC	CHỨC DANH	HỌ TÊN	CHỮ KÝ	CÔNG TRÌNH:	TÊN BẢN VẼ	TỶ LỆ	HẠN VẼ SỐ
CÔNG TY TNHH TƯ VẤN XÂY DỰNG NAM CHÍ Construction Consulting Co.,Ltd Đ/C: 79/5A12 XÔ VIẾT NGHỆ TĨNH, PHƯỜNG BÌNH THẠNH, THÀNH PHỐ HỒ CHÍ MINH ĐIỆN THOẠI: (08) 54451873; FAX: (84) (08) 54451874	PHẠM SƠN	THỰC HIỆN	TRẦN VIỆT CHIẾN		ĐƯỜNG VÀO TRUNG TÂM HÀNH CHÍNH THỊ TRẤN VĨNH THẠNH	BIỆN PHÁP THI CÔNG LÁT GẠCH VỈA HÈ		
		KIỂM TRA	NGUYỄN VĂN HÙNG				NGÀY HOÀN THÀNH: / /2026	
		CNDA	NGUYỄN BỬU KIỆT		ĐỊA ĐIỂM: XÃ VĨNH THẠNH, THÀNH PHỐ CẦN THƠ			
		CHỦ TRÌ TK	NGUYỄN VĂN PHÁT		THIẾT KẾ BẢN VẼ THI CÔNG		KÍ HIỆU HỒ SƠ: .../CK.T/BVTC/	

ỦY BAN NHÂN DÂN
XÃ VĨNH THẠNH
PHÊ DUYỆT
Theo Quyết định số: 2914/QĐ-UBND
Ngày 14 tháng 10 năm 2026
Người phê duyệt ký tên:
Lê Phước Hưng

PHÒNG KINH TẾ
XÃ VĨNH THẠNH
THẨM ĐỊNH
Theo Văn bản số: 96/TTr-PKT
Ngày 12 tháng 10 năm 2026
Người thẩm định ký tên
Dư Chế Tâm

CÔNG NGHỆ THI CÔNG SƠN ĐƯỜNG BẰNG SƠN DẺO NHIỆT

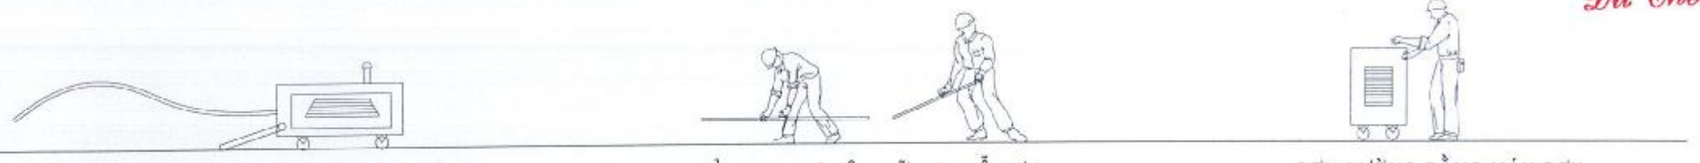

NHÂN CÔNG QUÉT, VỆ SINH MẶT ĐƯỜNG
THỔI SẠCH MẶT ĐƯỜNG BẰNG MÁY HƠI ÉP

KẺ VẠCH SƠ BỘ NHỮNG CHỖ SƠN

SƠN ĐƯỜNG BẰNG MÁY SƠN

HƯỚNG THI CÔNG

CÔNG TY CỔ PHẦN TƯ VẤN XÂY DỰNG
QUỐC HỮU
THẨM TRA
Theo Văn bản số 161/CTT
Ngày 15 tháng 9 năm 2026
Chủ trì bộ môn ký tên
Nguyễn Thúy Hòa

ĐƠN VỊ TƯ VẤN	GIÁM ĐỐC	CHỨC DANH	HỌ TÊN	CHỮ KÝ	CÔNG TRÌNH:	TÊN BẢN VẼ	TỶ LỆ	BẢN VẼ SỐ
CÔNG TY TNHH TƯ VẤN XÂY DỰNG NAM CHÍ Construction Consulting Co. Đ/C: 79/5 A12 XÔ VIẾT NGHỆ TĨNH, PHƯỜNG BÌNH THẠNH, THÀNH PHỐ HỒ CHÍ MINH ĐIỆN THOẠI: (08) 54451873; FAX: (84) (08) 54451874	PHẠM SƠN	THỰC HIỆN	TRẦN VIỆT CHIẾN		ĐƯỜNG VÀO TRUNG TÂM HÀNH CHÍNH THỊ TRẤN VĨNH THẠNH ĐỊA ĐIỂM: XÃ VĨNH THẠNH, THÀNH PHỐ CẦN THƠ THIẾT KẾ BẢN VẼ THI CÔNG	BIỆN PHÁP THI CÔNG SƠN ĐƯỜNG	NGÀY HOÀN THÀNH: / /2026	
		KIỂM TRA	NGUYỄN VĂN HÙNG					
		CNDA	NGUYỄN BỬU KIỆT				KÍ HIỆU HỒ SƠ: /CKT/BVTC/	
		CHỦ TRÌ TK	NGUYỄN VĂN PHÁT					

CÁC BIỆN PHÁP AN TOÀN LAO ĐỘNG VÀ VỆ SINH MÔI TRƯỜNG

PHÒNG KINH TẾ
XÃ VĨNH THẠNH
THẨM ĐỊNH
Theo Văn bản số: 26.../TĐ-QLT
Ngày...12...tháng...12...năm 2026...
Người thẩm định ký tên

Dư Chế Tâm

ỦY BAN NHÂN DÂN
XÃ VĨNH THẠNH
PHÊ DUYỆT
Theo Quyết định số: 2914/QĐ-UBND
Ngày...15...tháng...12...năm 2026...
Người phê duyệt ký tên:

Lê Phước Hưng

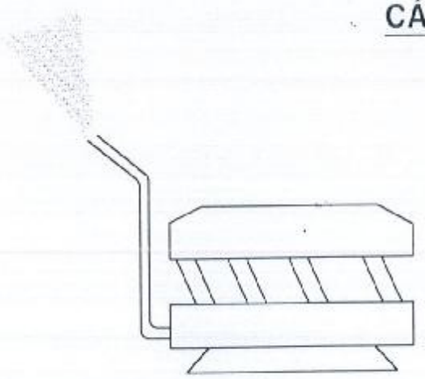

HẠN CHẾ THẤP NHẤT ĐỘNG CƠ NỔ



TRANG BỊ DỤNG CỤ LAO ĐỘNG ĐẦY ĐỦ
BẢO HỘ LAO ĐỘNG PHÙ HỢP VỚI CÔNG VIỆC



CHUẨN BỊ BÌNH CỨU HỎA

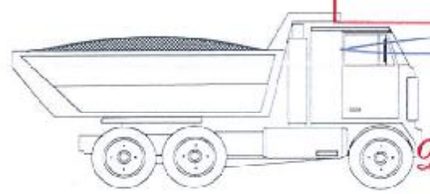

XE CHỞ VẬT LIỆU, ĐẤT ĐƯỢC CHE BẠC
CHỐNG BỤI VÀ RƠI VÃI TRÊN ĐƯỜNG VẬN CHUYỂN

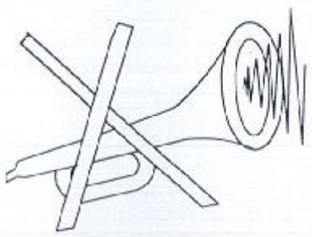

GIẢM TIẾNG ỒN



VỆ SINH CÔNG NGHIỆP THƯỜNG XUYÊN

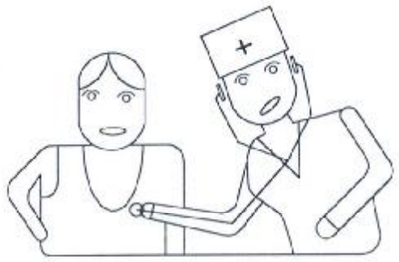

KIỂM TRA SỨC KHỎE ĐỊNH KỲ

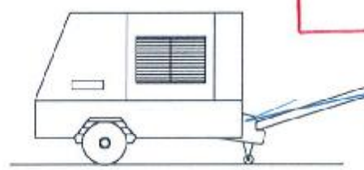

PHÁT HUY TỐI ĐA ĐỘNG CƠ ĐIỆN

CÔNG TY CỔ PHẦN TƯ VẤN XÂY DỰNG
QUỐC HỮU
THẨM TRA
Theo Văn bản số: 16.../QHT...
Ngày 25 tháng 9 năm 2026
Chủ trì bộ môn ký tên

Nguyễn Thúy Hòa



HUẤN LUYỆN AN TOÀN

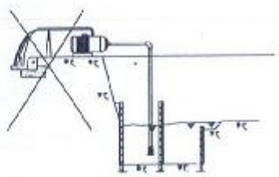

KHÔNG XẢ RÁC BỪA BÃI



TRANG BỊ ÁO PHẢN QUANG



KHÔNG ĐUN NẤU BỪA BÃI

ĐƠN VỊ TƯ VẤN		GIÁM ĐỐC
CÔNG TY TNHH TƯ VẤN XÂY DỰNG NAM CHÍ Construction Consulting Co., Ltd Đ/C : 79/5 A12 XÔ VIẾT NGHỆ TĨNH, PHƯỜNG BÌNH THẠNH, THÀNH PHỐ HỒ CHÍ MINH ĐIỆN THOẠI : (08) 54451873; FAX : (84) (08) 54451874		PHẠM SƠN

CHỨC DANH	HỌ TÊN	CHỮ KÝ
THỰC HIỆN	TRẦN VIỆT CHIẾN	
KIỂM TRA	NGUYỄN VĂN HÙNG	
CNDA	NGUYỄN BỬU KẾT	
CHỦ TRÌ TK	NGUYỄN VĂN PHÁT	

CÔNG TRÌNH:	ĐƯỜNG VÀO TRUNG TÂM HÀNH CHÍNH THỊ TRẤN VĨNH THẠNH	TÊN BẢN VẼ	TỶ LỆ / BẢN VẼ SỐ
ĐỊA ĐIỂM:	XÃ VĨNH THẠNH, THÀNH PHỐ CẦN THƠ	BIỆN PHÁP AN TOÀN LAO ĐỘNG VÀ VỆ SINH MÔI TRƯỜNG	NGÀY HOÀN THÀNH : / /2026
	THIẾT KẾ BẢN VẼ THI CÔNG		KÍ HIỆU HỒ SƠ: .../CKT/BVTC/

BIỆN PHÁP AN TOÀN

ỦY BAN NHÂN DÂN
XÃ VĨNH THẠNH
PHÊ DUYỆT
Theo Quyết định số: 2914/QĐ-UBND
Ngày 14 tháng 10 năm 2026
Người phê duyệt ký tên:
Lê Phước Hưng

TRÁNH ĐỤNG VÀO ĐƯỜNG DÂY TẢI ĐIỆN PHÍA TRÊN
LÀM "CẦU MÔN" ĐỂ NHẮC NHỞ TÀI XẾ HẠ THẤP TAY CẦN

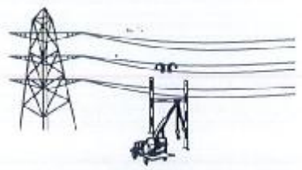

QUI ĐỊNH AN TOÀN KHI CẨU LẮP



VẬT CHẮN PHÒNG NGỪA XE CƠ GIỚI
SA XUỐNG HỐ KHI TRÚT VẬT LIỆU



KHÔNG LUỒN DÂY CÁP ĐIỆN
VÀO CÀNH CÂY

KHÔNG THẢ DÂY DƯỚI ĐẤT

KHÔNG XẢ NƯỚC BỪA BÃI

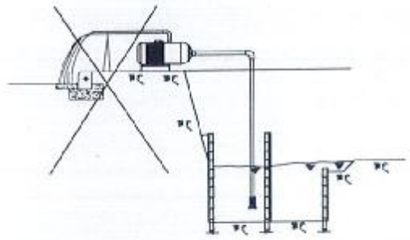

PHÒNG KINH TẾ
XÃ VĨNH THẠNH
THẨM ĐỊNH
Theo Văn bản số: 316/TĐ-PKT
Ngày 12 tháng 10 năm 2026
Người thẩm định ký tên

KHÔNG ĐỂ DỤNG CỤ, KHÔNG LÀM RƠI VẬT LIỆU
TRÊN ĐƯỜNG CÔNG TÁC

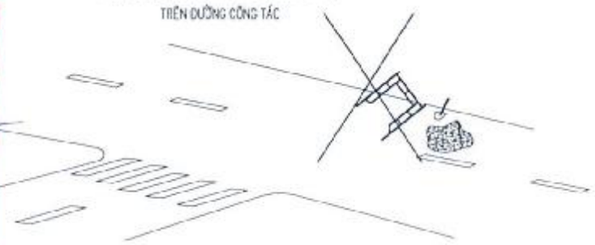

QUI ĐỊNH AN TOÀN HÀN KHÍ GA

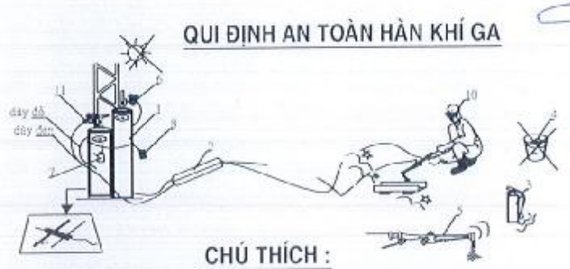

Dư Chế Tâm

CHÚ THÍCH :

1 – BÌNH GA
2 – VẬT BẢO VỆ CÁP
3 – BÌNH CHỮA CHÁY
4 – VẬT DỄ GÂY CHÁY NỔ
5 – MỎ HÀN
6 – VAN CHỈNH ÁP SUẤT
7 – DỤNG CỤ KIỂM TRA RÒ RỈ
8 – BẢNG GHI CHÚ
9 – KHOÁ NGĂN LỬA
10 – DỤNG CỤ BẢO VỆ

LƯU Ý:

- VAN CHỈNH BÌNH GA PHẢI TỐT
- DÁN NHÃN PHÂN BIỆT BÌNH CÓ GA VÀ KHÔNG CÓ GA
- KIỂM TRA KHOÁ NGĂN LỬA VÀO BÌNH
- GHI RÕ MỤC ĐÍCH SỬ DỤNG VÀO BẢNG CHỈ THÍCH
- DỤNG CỤ KIỂM TRA ĐỘ KÍN
- BÌNH GA ĐỂ NƠI THOÁNG VÀ TRÁNH NẮNG GẮT
- KHI HÀN PHẢI DÙNG KÍNH CHE MẶT, BAO TAY, KHẨU TRANG PHÒNG ĐỘC
- KIỂM TRA MỎ HÀN TRƯỚC KHI SỬ DỤNG
- TRÁNH ĐỂ CÁC VẬT DỄ CHÁY NỔ GẦN NƠI LÀM VIỆC
- BÌNH CHỮA CHÁY ĐỂ Ở NƠI DỄ LẤY

QUY ĐỊNH AN TOÀN KHI HÀN HỒ QUANG

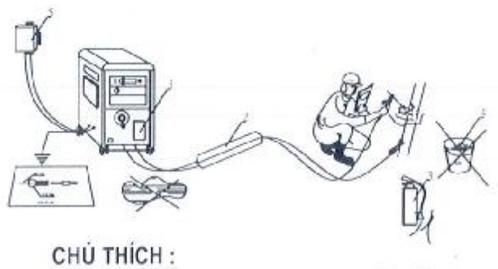

CHÚ THÍCH :

1 – BẢNG GHI MỤC ĐÍCH SỬ DỤNG
2 – VẬT BẢO VỆ CÁP
3 – BÌNH CHỮA CHÁY
4 – VẬT DỄ GÂY CHÁY NỔ
5 – NGUỒN ĐIỆN

LƯU Ý:

- KHI SỬ DỤNG XONG HOẶC LÚC TẠM NGHỈ PHẢI TẮT MÁY
- MÁY HÀN ĐƯỢC NỐI ĐẤT ĐẢM BẢO
- CÁP HÀN ĐƯỢC BẢO VỆ KHI ĐẶT NGANG ĐƯỜNG ĐI
- KHÔNG ĐỂ VẬT DỄ GÂY CHÁY NỔ QUANH NƠI LÀM VIỆC
- KHU VỰC LÀM VIỆC PHẢI KHÔ RÁO

CÔNG TY CỔ PHẦN TƯ VẤN XÂY DỰNG
ĐUỐC HỮU
THẨM TRA
Theo Văn bản số: 16/1.BCTT
Ngày 24 tháng 9 năm 2026
Chủ trì bộ môn ký tên
Nguyễn Thúy Hòa

ĐƠN VỊ TƯ VẤN	CHỨC DANH	HỌ TÊN	CHỮ KÝ
CÔNG TY TNHH TƯ VẤN XÂY DỰNG NAM CHÍ Construction Consulting Co., Ltd ĐỊA CHỈ: 79/5 A12 XÔ VIẾT NGHỆ TĨNH, PHƯỜNG BÌNH THẠNH, THÀNH PHỐ HỒ CHÍ MINH ĐIỆN THOẠI: (028) 54451873; FAX: (84) (028) 54451874	THỰC HIỆN	TRẦN VIỆT CHIẾN	
	KIỂM TRA	NGUYỄN VĂN HÙNG	
	CNCA	NGUYỄN BỬU KIỆT	
	CHỦ TRÌ TK	NGUYỄN VĂN PHÁT	

CÔNG TRÌNH:	TÊN BẢN VẼ	TỶ LỆ	BẢN VẼ SỐ
ĐƯỜNG VÀO TRUNG TÂM HÀNH CHÍNH THỊ TRẤN VĨNH THANH	BIỆN PHÁP AN TOÀN		
ĐỊA ĐIỂM: XÃ VĨNH THANH, THÀNH PHỐ CẦN THƠ		NGÀY HOÀN THÀNH: / /2025	
THIẾT KẾ BẢN VẼ THI CÔNG		KÍ HIỆU HỒ SƠ: /CKT/BVTC/	

BIỆN PHÁP ĐẢM BẢO AN TOÀN LAO ĐỘNG

PHÒNG KINH TẾ
XÃ VĨNH THẠNH
THẨM ĐỊNH
Theo Văn bản số: 96 /TTr-PKT
Ngày 12 tháng 10 năm 2026
Người thẩm định ký tên
Dư Chế Tâm



HUẤN LUYỆN AN TOÀN

- KHI LÀM VIỆC TRÊN CAO PHẢI CÓ DÂY AN TOÀN
- NỐI, CẮT ĐIỆN PHẢI CÓ KÌM CÁCH ĐIỆN
- TRANG BỊ ỦNG CAO SU – GĂNG TAY – MŨ CHO MỖI NGƯỜI THAM GIA LAO ĐỘNG TRÊN CÔNG TRƯỜNG



- THỰC HIỆN NỘI QUY THOẢ ƯỚC VỀ AN TOÀN Ở CÔNG TRƯỜNG THEO SỰ HƯỚNG DẪN CỦA CHỈ HUY CÔNG TRƯỜNG VÀ ĐỐC CÔNG.



- THIẾT BỊ ĐIỆN PHẢI ĐƯỢC NỐI ĐẤT MỘT CÁCH CẨN THẬN.



- DÙNG THIẾT BỊ ĐIỆN CẦM TAY VỚI 2 LỚP CÁCH ĐIỆN.



- KHÔNG HÚT THUỐC GẦN CÁC CHẤT LỎNG DỄ BẮT CHÁY.



- DÂY CẤP NẰM TRÊN MẶT ĐẤT PHẢI ĐƯỢC BẢO VỆ MẶT CÁCH CHẮC CHẮN.

ỦY BAN NHÂN DÂN
XÃ VĨNH THẠNH
PHÊ DUYỆT
Theo Quyết định số: 2014 /QĐ-UBND
Ngày 14 tháng 10 năm 2026
Người phê duyệt ký tên:
Lê Phước Hưng

CÔNG TY CỔ PHẦN TƯ VẤN XÂY DỰNG QUỐC HỮU
THẨM TRA
Theo Văn bản số: 16 /BCTT
Ngày 25 tháng 9 năm 2026
Chủ trì bộ môn ký tên
Nguyễn Thúy Kiều



- ĐỪNG ĐÙNG DỤNG CỤ VÀ THIẾT BỊ ĐIỆN.



- ĐEO KÍNH BẢO HIỂM TRONG KHI LÀM BẤT CỨ VIỆC NÀO CÓ THỂ GÂY NGUY HIỂM CHO MẮT.

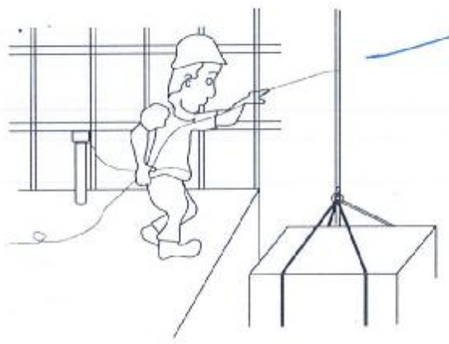

- ĐEO DÂY AN TOÀN NẾU THANH RUNG CỦA LAN CAN BẢO VỆ KHÔNG CHẮC CHẮN.



- THANG PHẢI ĐƯỢC BUỘC MỘT CÁCH CHẮC CHẮN VÀO ĐỐI TỰA PHÍA TRÊN VÀ KÉO DÀI LÊN PHÍA TRÊN SÀN 1 M.



CHUẨN BỊ BÌNH CỨU HỎA

ĐƠN VỊ TƯ VẤN				CÔNG TRÌNH:	TÊN BẢN VẼ	TỶ LỆ	BẢN VẼ SỐ
CÔNG TY TNHH TƯ VẤN XÂY DỰNG NAM CHÍ Construction Consulting Co., Ltd ĐC: 79/9 A12 XÔ VIẾT NGHỆ TĨNH, PHƯỜNG BÌNH THẠNH, THÀNH PHỐ HỒ CHÍ MINH ĐIỆN THOẠI: (08) 54451875; FAX: (84) (08) 54451875	GIÁM ĐỐC PHẠM SƠN	CHỨC DANH	HỌ TÊN	CHỮ KÝ	ĐƯỜNG VÀO TRUNG TÂM HÀNH CHÍNH THỊ TRẤN VĨNH THẠNH		
		THỰC HIỆN	TRẦN VIỆT CHIẾN				
		KIỂM TRA	NGUYỄN VĂN HÙNG				
		CNĐA	NGUYỄN BỬU KIỆT				
		CHỦ TRÌ TK	NGUYỄN VĂN PHÁT		ĐỊA ĐIỂM: XÃ VĨNH THẠNH, THÀNH PHỐ CẦN THƠ THIẾT KẾ BẢN VẼ THI CÔNG	BIỆN PHÁP ĐẢM BẢO AN TOÀN LAO ĐỘNG	NGÀY HOÀN THÀNH: / /2026 KÍ HIỆU HỒ SƠ: .../KT/BVTC/